ANDREAS DROSAKIS
Digitally signed by ANDREAS DROSAKIS
Date: 2024.09.03
10:55:04 +03'00'

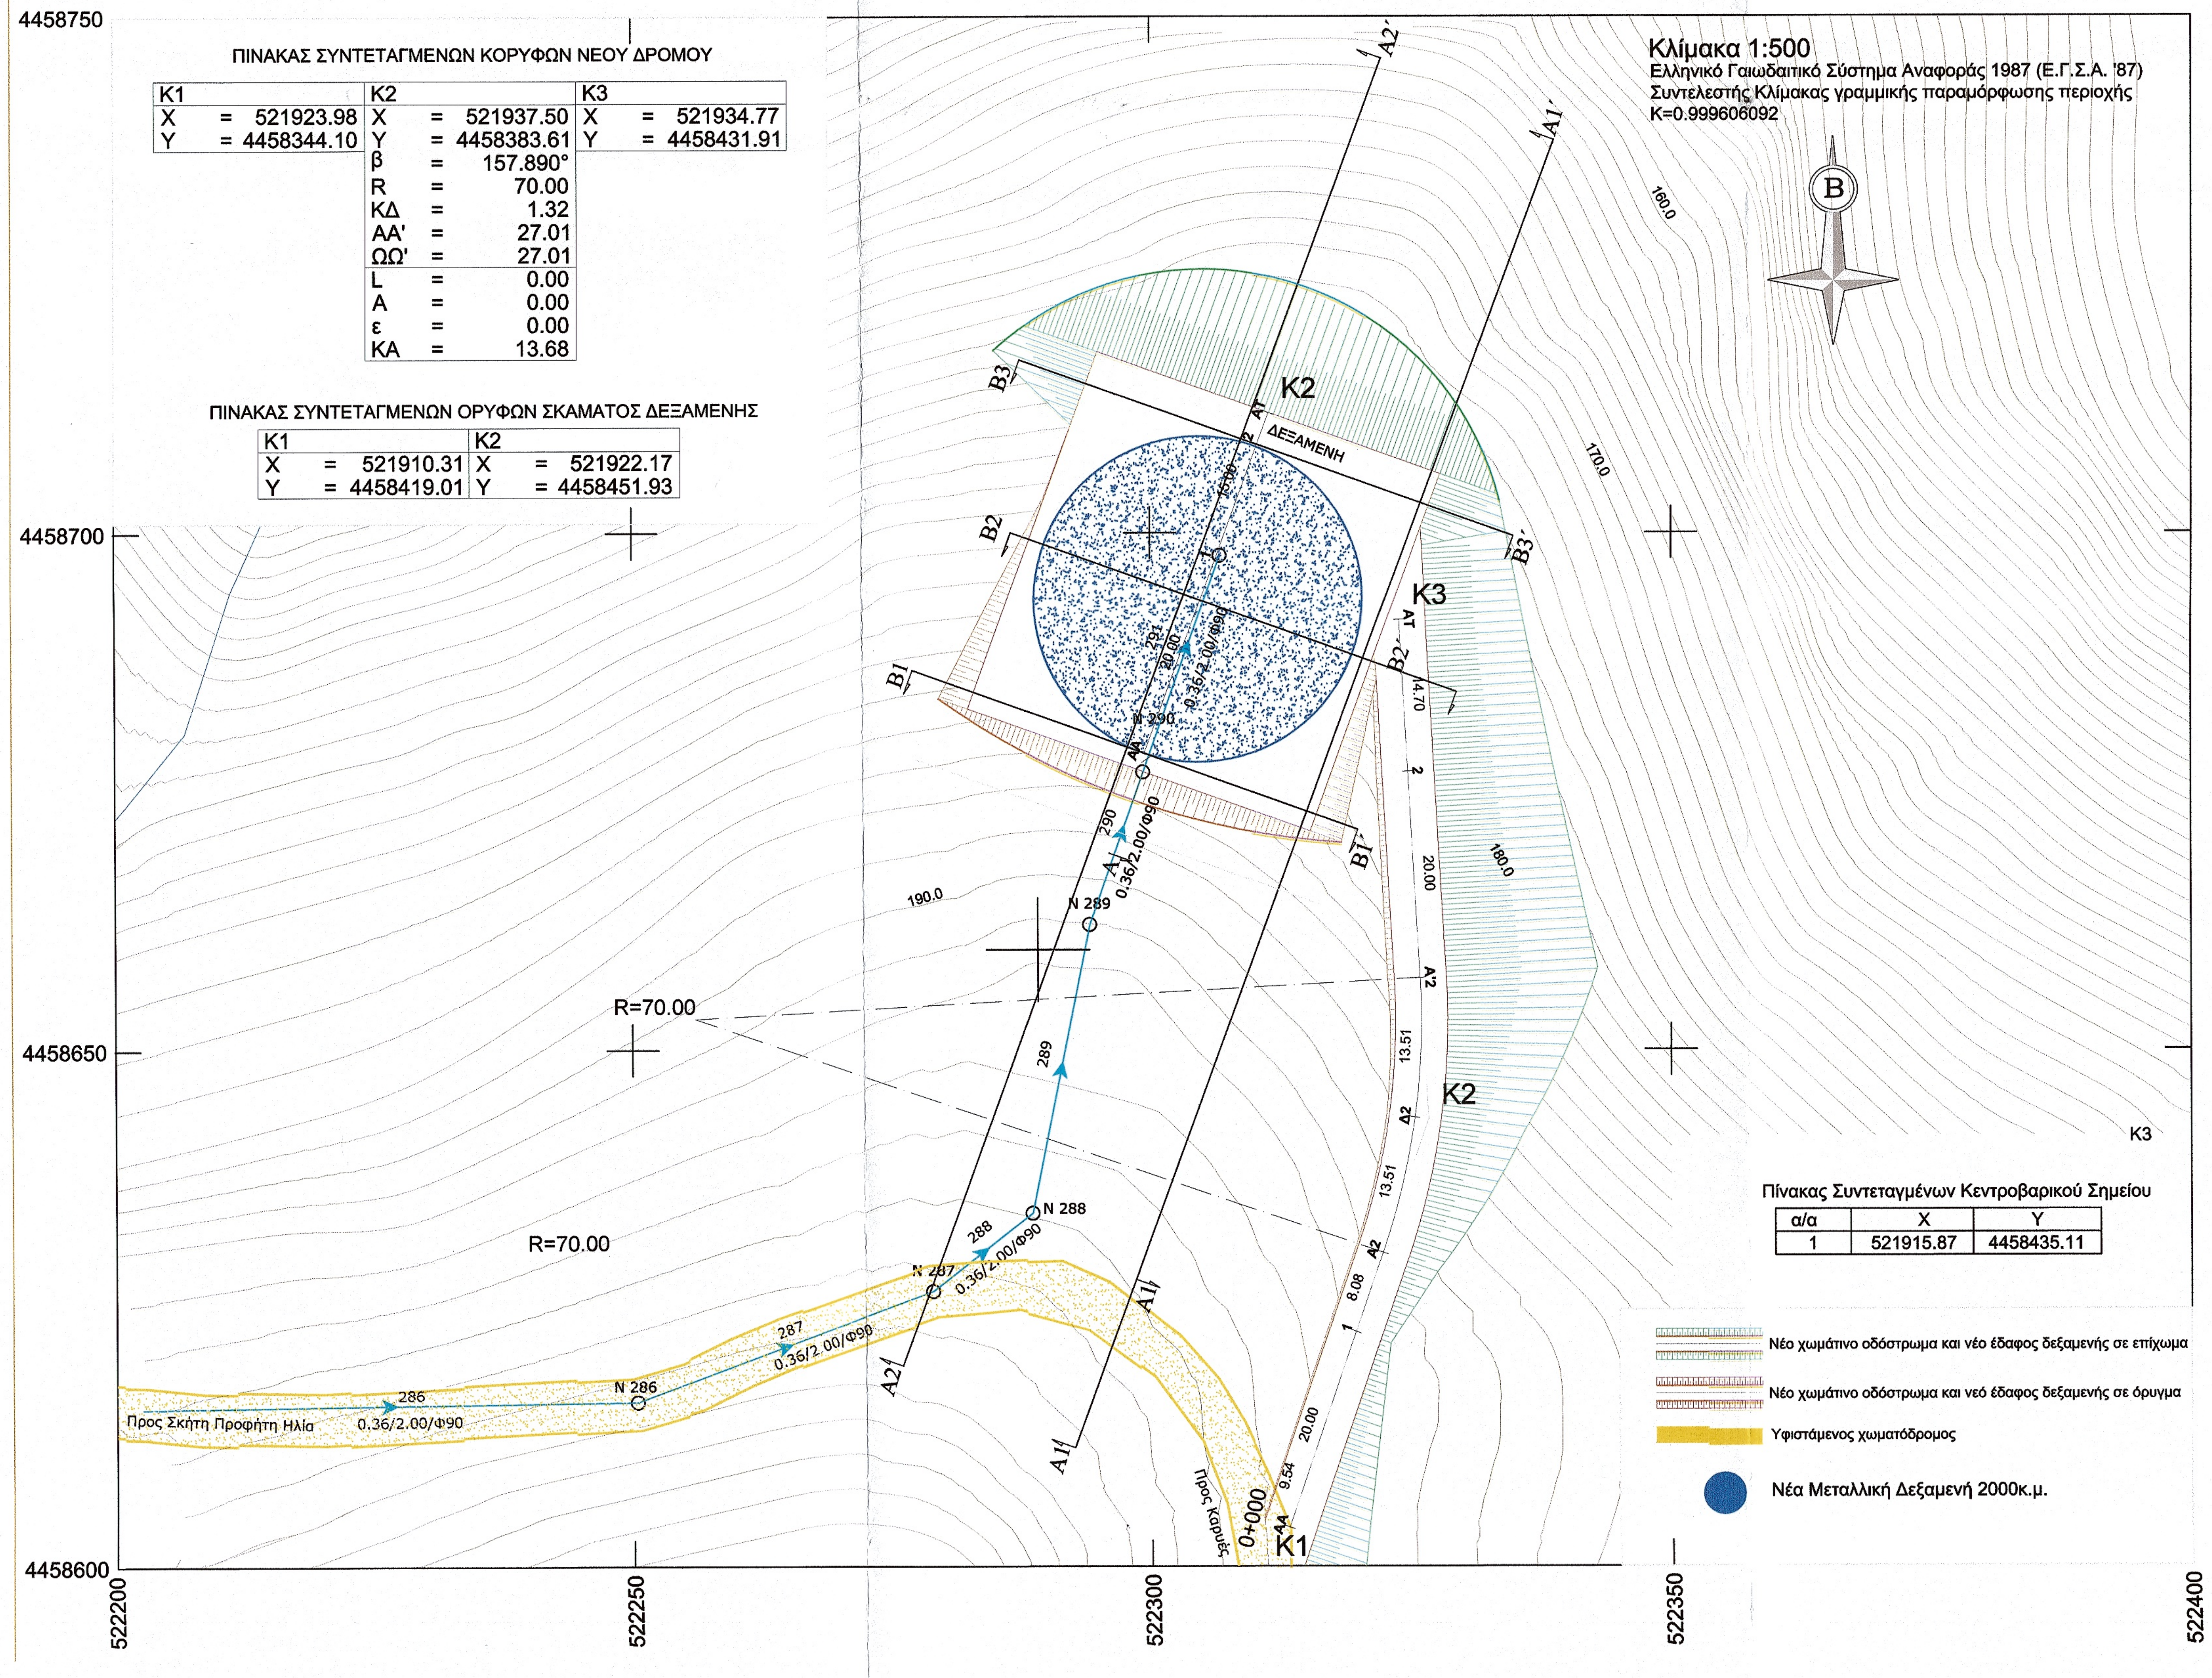
4458750
4458700
4458650
4458600
522200
522250
522300
522350
522400
B
160.0
170.0
180.0
190.0
Κ1
Κ2
Κ3
ΔΕΞΑΜΕΝΗ
Α1
Α1'
Α2
Α2'
Β1
Β1'
Β2
Β2'
Β3
Β3'
R=70.00
N 286
N 287
N 288
N 289
N 290
286
287
288
289
290
0.36/2.00/Φ90
Προς Σκήτη Προφήτη Ηλία
Προς Καρυές
0+000
9.54
20.00
8.08
13.51
4.70

Κλίμακα 1:500

Ελληνικό Γαιωδαιτικό Σύστημα Αναφοράς 1987 (Ε.Γ.Σ.Α. '87)
Συντελεστής Κλίμακας γραμμικής παραμόρφωσης περιοχής
K=0.999606092

ΠΙΝΑΚΑΣ ΣΥΝΤΕΤΑΓΜΕΝΩΝ ΚΟΡΥΦΩΝ ΝΕΟΥ ΔΡΟΜΟΥ

Κ1	Κ2	Κ3
X = 521923.98	X = 521937.50	X = 521934.77
Y = 4458344.10	Y = 4458383.61	Y = 4458431.91
	β = 157.890°	
	R = 70.00	
	ΚΔ = 1.32	
	ΑΑ' = 27.01	
	ΩΩ' = 27.01	
	L = 0.00	
	A = 0.00	
	ε = 0.00	
	ΚΑ = 13.68	

ΠΙΝΑΚΑΣ ΣΥΝΤΕΤΑΓΜΕΝΩΝ ΟΡΥΦΩΝ ΣΚΑΜΑΤΟΣ ΔΕΞΑΜΕΝΗΣ

Κ1	Κ2
X = 521910.31	X = 521922.17
Y = 4458419.01	Y = 4458451.93

Πίνακας Συντεταγμένων Κεντροβαρικού Σημείου

α/α	X	Y
1	521915.87	4458435.11

▤	Νέο χωμάτινο οδόστρωμα και νέο έδαφος δεξαμενής σε επίχωμα
▤	Νέο χωμάτινο οδόστρωμα και νεό έδαφος δεξαμενής σε όρυγμα
🟨	Υφιστάμενος χωματόδρομος
●	Νέα Μεταλλική Δεξαμενή 2000κ.μ.

ΑΠΟΣΠΑΣΜΑ ΑΠΟ ΧΑΡΤΗ Γ.Υ.Σ., κλ.: 1:5.000
Φ.Χ. 4520-1

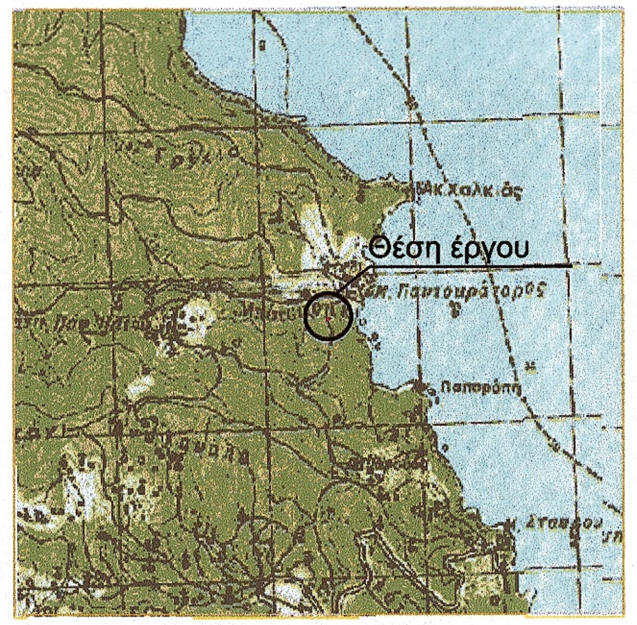
Θέση έργου
Ι.Μ. Παντοκράτορος
Ακ. Χαλκιός

ΑΠΟΣΠΑΣΜΑ ΑΠΟ ΧΑΡΤΗ Γ.Υ.Σ., κλ.: 1:50.000
Φ.Ε.Χ. ΚΑΡΥΑΙ

ΑΠΟΣΠΑΣΜΑ ΑΠΟ ΟΡΘΟΦΩΤΟΧΑΡΤΗ, κλ.: 1:5.000

ΙΕΡΑ ΜΟΝΗ ΠΑΝΤΟΚΡΑΤΟΡΟΣ
ΑΓΙΟΝ ΟΡΟΣ

Τίτλος έργου
ΒΕΛΤΙΩΣΗ ΚΑΙ ΕΠΕΚΤΑΣΗ ΔΙΚΤΥΟΥ ΠΥΡΟΣΒΕΣΗΣ ΚΑΙ ΥΔΡΕΥΣΗΣ ΔΑΣΟΚΤΗΜΑΤΟΣ ΤΗΣ Ι.Μ. ΠΑΝΤΟΚΡΑΤΟΡΟΣ

Φάση μελέτης
ΟΡΙΣΤΙΚΗ ΜΕΛΕΤΗ ΟΔΟΠΟΙΙΑΣ

Θέση έργου
ΣΥΣΤΑΔΑ 2 "Ιερ. Καλύβη Δραμιάρη"

Θεσσαλονίκη ...28-9-...... 2021
ΓΙΑ ΤΟΝ ΕΛΕΓΧΟ
Οι ΕΠΙΒΛΕΠΟΝΤΕΣ ΤΗ ΜΕΛΕΤΗ
Σταύρος Σταματίου
Αρχιτέκτων Μηχανικός με Α΄ β.
Αντώνιος Ξενικίδης
Πολιτικός Μηχανικός με Α΄ β.

Χαρακτηρισμός
Σύνδεση της δεξαμενής με το υφιστάμενο δίκτυο

Δομικό σύνολο
Νέος Δρόμος

Δομικό τμήμα
Οδοποιία

Κατηγορία έργου
Οδοποιία

Είδος σχεδίων
ΤΟΠΟΓΡΑΦΙΚΟ ΔΙΑΓΡΑΜΜΑ

Είδος μελέτης
Μελέτη Οδοποιίας

Κλίμακα
1 : 500

Διάσταση σχεδίου

Θέμα σχεδίου
ΤΟΠΟΓΡΑΦΙΚΟ ΔΙΑΓΡΑΜΜΑ

Έγκριση

Α/Α Αρχείου μελετών

Α/Α Αρχείου σχεδίων

Αριθμός σχεδίου
T2

ΕΛΕΓΧΘΗΚΕ
Θεσσαλονίκη...28/9/2021
Ο Προϊστάμενος
Τμήματος Έργων Υποδομής

Έκδοση μελέτης
ΝΟΕΜΒΡΙΟΣ 2019

Μελετητές
ΧΑΡΑΛΑΜΠΟΣ Ι. ΧΑΡΑΛΑΜΠΙΔΗΣ
ΠΟΛΙΤΙΚΟΣ ΜΗΧΑΝΙΚΟΣ ΜΕ Α΄β.

Ημερομηνία Σφραγίδα Υπογραφή
ΑΠΟΣΤΟΛΟΣ ΤΟΥΠΛΙΚΙΩΤΗΣ Ε.Ε.
ΜΕΛΕΤΕΣ ΕΦΑΡΜΟΓΕΣ ΤΕΧΝΙΚΩΝ ΕΡΓΩΝ
ΑΜ ΤΕΕ: 17850
Β. ΤΑΒΑΚΗ 1 - ΘΕΡΜΗ - ΘΕΣΣΑΛΟΝΙΚΗ
ΤΗΛ: 2310 989.440 - FAX: 2310 460.482
ΑΦΜ: 800470884 - ΔΟΥ: Ζ΄ ΘΕΣ/ΝΙΚΗΣ

Έλεγχος
ΘΕΩΡΗΘΗΚΕ
Θεσσαλονίκη...29/9/2021..
Ο ΔΙΕΥΘΥΝΤΗΣ ΤΗΣ
ΤΕΧΝΙΚΗΣ ΥΠΗΡΕΣΙΑΣ

Θεώρηση
Γεώργιος Ματραπάζης
Πολιτικός Μηχανικός με Α΄β.

ΒΟΛΙΚΑΣ ΕΥΑΓΓΕΛΟΣ
ΔΙΠ. ΠΟΛΙΤΙΚΟΣ ΜΗΧΑΝΙΚΟΣ
ΑΡΜΗΤΡΩΟΥ ΤΕΕ78893
ΑΦΜ075989164ΔΟΥΚΑΛΑΜΑΡΙΑ
ΚΑΡΑΜΑΟΥΝΑ 31 ΤΚ55132

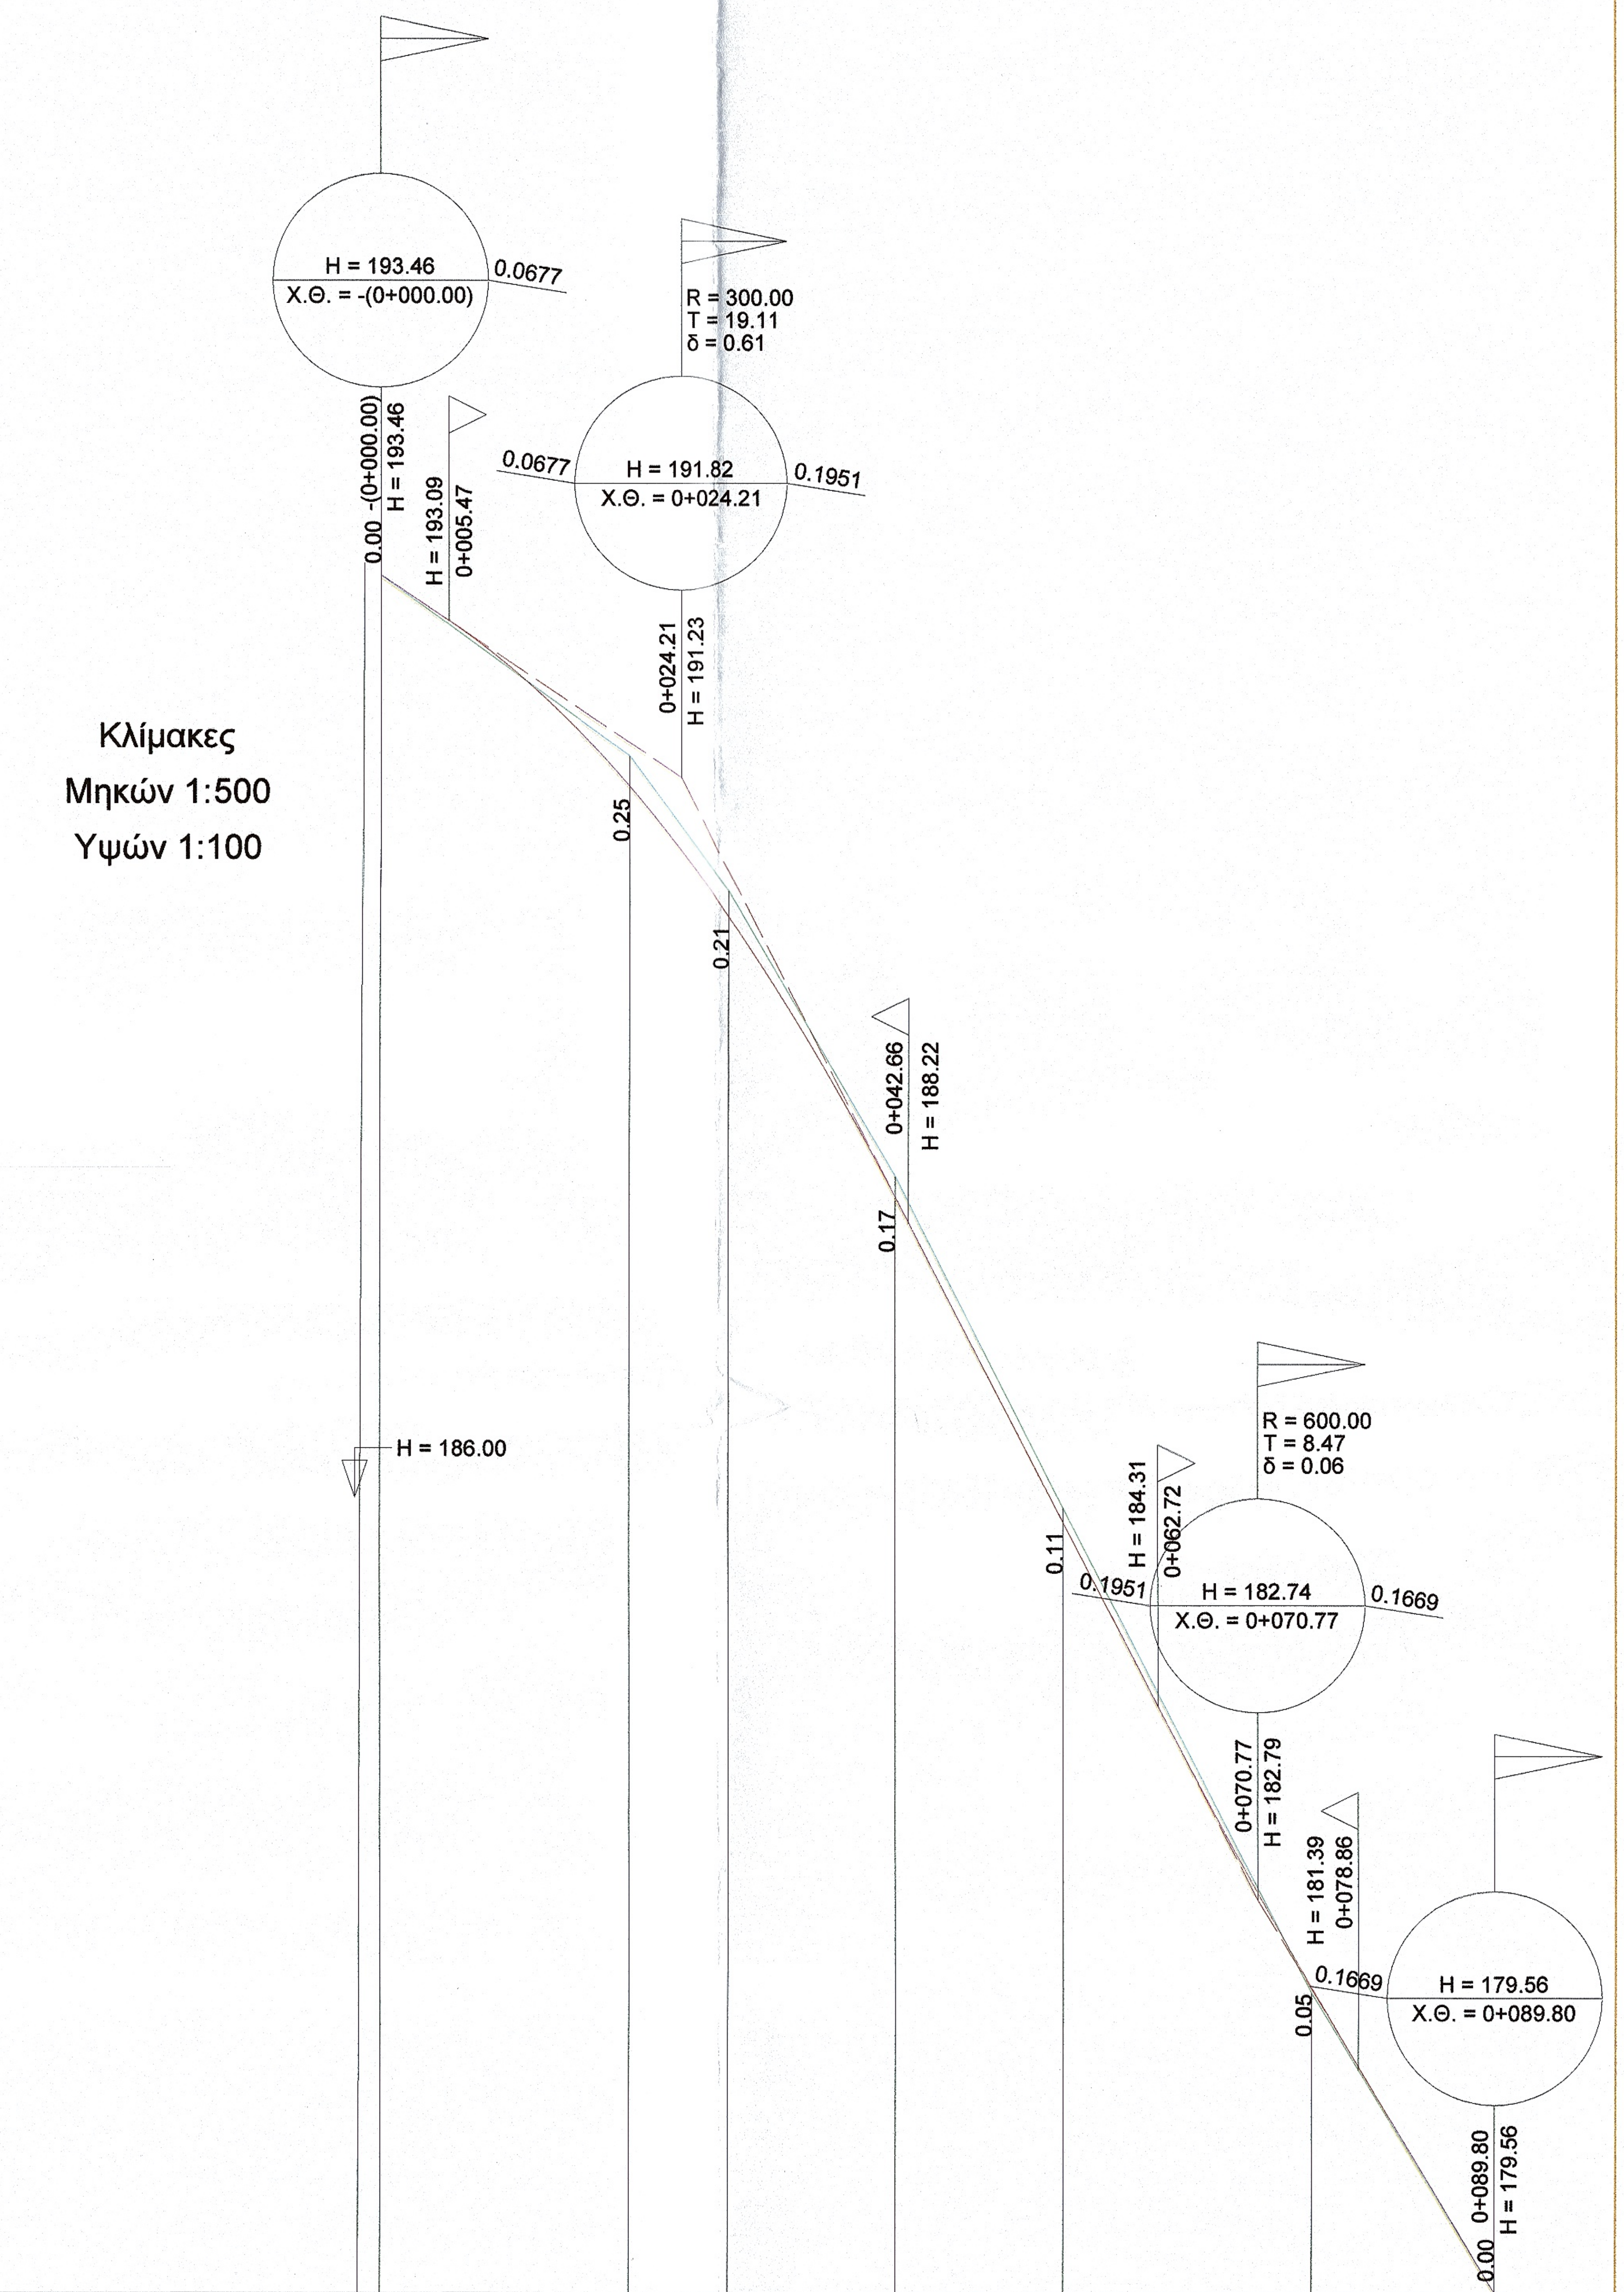
H = 193.46
Χ.Θ. = -(0+000.00)
0.0677
0.00 -(0+000.00)
H = 193.46
H = 193.09
0+005.47
R = 300.00
T = 19.11
δ = 0.61
0.0677
H = 191.82
Χ.Θ. = 0+024.21
0.1951
0+024.21
H = 191.23
0.25
0.21
0+042.66
H = 188.22
0.17
H = 186.00
R = 600.00
T = 8.47
δ = 0.06
0.11
H = 184.31
0+062.72
0.1951
H = 182.74
Χ.Θ. = 0+070.77
0.1669
0+070.77
H = 182.79
H = 181.39
0+078.86
0.05
0.1669
H = 179.56
Χ.Θ. = 0+089.80
0.00
0+089.80
H = 179.56

Κλίμακες
Μηκών 1:500
Υψών 1:100

Υψόμετρα Ερυθράς	193.46	191.75	190.70	188.43	185.80	182.03	179.56
Υψόμετρα Φυσικού	193.46	192.00	190.91	188.60	185.91	181.98	179.56
Κλίσεις	6.77% 24.21m			19.50% 46.56m		16.71% 19.03m	
Διατομές	AA	1	A2	Δ2	A'2	2	AT
Αποστάσεις μεταξύ		20	8.08	13.51	13.5	20	14.71
Χιλιομετρική Θέση	0.00	20.00	28.08	41.59	55.09	75.09	89.80
Χιλιομέτρηση	0.0						
Διάγραμμα καμπυλότητας	L=28.08		L=0.00	AA'=27.01 ΩΩ'=27.01 R=70	L=0.00	L=34.70	
	q=0%6.00%q=0.00%			q=0.00%		q=0.00%	
Επικλίσεις αριστερά	0.00	0.00	0.00	0.00	0.00	0.00	0.00
Επικλίσεις δεξιά	0.00	0.00	0.00	0.00	0.00	0.00	0.00

ΙΕΡΑ ΜΟΝΗ ΠΑΝΤΟΚΡΑΤΟΡΟΣ
ΑΓΙΟΝ ΟΡΟΣ

Τίτλος έργου
ΒΕΛΤΙΩΣΗ ΚΑΙ ΕΠΕΚΤΑΣΗ ΔΙΚΤΥΟΥ ΠΥΡΟΣΒΕΣΗΣ ΚΑΙ ΥΔΡΕΥΣΗΣ ΔΑΣΟΚΤΗΜΑΤΟΣ ΤΗΣ Ι.Μ. ΠΑΝΤΟΚΡΑΤΟΡΟΣ

Φάση μελέτης
ΟΡΙΣΤΙΚΗ ΜΕΛΕΤΗ ΟΔΟΠΟΙΙΑΣ

Θέση έργου
ΣΥΣΤΑΔΑ 2 "Ιερ. Καλύβη Δραμιάρη"

Χαρακτηρισμός
Σύνδεση της δεξαμενης με το υφ. οδικό δίκτυο

Δομικό σύνολο
Νέος Δρόμος

Δομικό τμήμα
Οδοποιία

Κατηγορία έργου
Οδοποιία

Είδος σχεδίων
ΜΗΚΟΤΟΜΗ

Είδος μελέτης
Μελέτη Οδοποιίας

Θέμα σχεδίου
ΜΗΚΟΤΟΜΗ

Θεσσαλονίκη 28/5/2021
ΓΙΑ ΤΟΝ ΕΛΕΓΧΟ

ΔΑΚΤΥΛΙΟΣ Ε.Ε.
Μελέτες | Εφαρμογές
Β. Ταβάκη 1, Τ.Κ. 57001 Θέρμη, Θεσ/νίκη
Τηλ./fax: 2310.989.440 & 2310.460.482
www.daktilios.com | e-mail: info@daktilios.com

Κλίμακα
1 : 500 / 1 : 100

Διάσταση σχεδίου

Έγκριση

Αριθμός σχεδίου
M4

Α/Α Αρχείου μελετών

Α/Α Αρχείου σχεδίων

Έκδοση μελέτης
ΝΟΕΜΒΡΙΟΣ 2019

ΕΛΕΓΧΘΗΚΕ
Θεσσαλονίκη 28/5/2021
Ο Προϊστάμενος
Τμήματος Έργων Υποδομής
ΧΑΡΑΛΑΜΠΟΣ Ι. ΧΑΡΑΛΑΜΠΙΔΗΣ
ΠΟΛΙΤΙΚΟΣ ΜΗΧΑΝΙΚΟΣ ΜΕ Α' Β.

Μελετητές
ΚΩΝΣΤΑΝΤΙΝΟΥ ΚΩΝΣΤΑΝΤΙΝΟΣ
ΗΛΕΚΤΡΟΛΟΓΟΣ ΜΗΧΑΝΙΚΟΣ Τ.Ε.

Αχιλλέας Κάππης
Ηλεκτρολόγος Μηχανικός με Α' β.

ΑΠΟΣΤΟΛΟΣ ΤΟΥΠΛΙΚΙΩΤΗΣ Ε.Ε.
ΜΕΛΕΤΕΣ ΕΦΑΡΜΟΓΕΣ ΤΕΧΝΙΚΩΝ ΕΡΓΩΝ
ΑΜ ΤΕΕ: 17850
Β. ΤΑΒΑΚΗ 1 - ΘΕΡΜΗ - ΘΕΣΣΑΛΟΝΙΚΗ
ΤΗΛ: 2310 989.440 - FAX: 2310 460.482
ΑΦΜ: 800470884 - ΔΟΥ: Ζ' ΘΕΣ/ΝΙΚΗΣ

Έλεγχος

ΘΕΩΡΗΘΗΚΕ
Θεσσαλονίκη 28/5/2021
Ο ΔΙΕΥΘΥΝΤΗΣ ΤΗΣ
ΤΕΧΝΙΚΗΣ ΥΠΗΡΕΣΙΑΣ
Γεώργιος Ματραπάζης
Πολιτικός Μηχανικός με Α' β.

ΒΟΛΙΚΑΣ ΕΥΑΓΓΕΛΟΣ
ΔΙΠ. ΠΟΛΙΤΙΚΟΣ ΜΗΧΑΝΙΚΟΣ
ΑΡΜΗΤΡΩΟΥ ΤΕΕ78893
ΑΦΜ075989164 ΔΟΥΚΑΛΑΜΑΡΙΑ
ΚΑΡΑΜΑΟΥΝΑ 31 ΤΚ55132

Θεώρηση

ΙΕΡΑ ΜΟΝΗ ΠΑΝΤΟΚΡΑΤΟΡΟΣ
ΑΓΙΟΝ ΟΡΟΣ

Τίτλος έργου
ΒΕΛΤΙΩΣΗ ΚΑΙ ΕΠΕΚΤΑΣΗ ΔΙΚΤΥΟΥ ΠΥΡΟΣΒΕΣΗΣ ΚΑΙ ΥΔΡΕΥΣΗΣ ΔΑΣΟΚΤΗΜΑΤΟΣ ΤΗΣ Ι.Μ. ΠΑΝΤΟΚΡΑΤΟΡΟΣ

Φάση μελέτης: ΟΡΙΣΤΙΚΗ ΜΕΛΕΤΗ

Θέση έργου: ΣΥΣΤΑΔΑ 2 "Ιερ. Καλύβη Δραμιάρη"

Χαρακτηρισμός: Υδραυλικό Έργο

Θεσσαλονίκη 28/09/20.21
ΓΙΑ ΤΟΝ ΕΛΕΓΧΟ

Δομικό σύνολο: Τεχνικά Έργα

Δομικό τμήμα: Δεξαμενή 2000κ.μ.

Κατηγορία έργου:

Είδος σχεδίων:

Είδος μελέτης:

Αντώνιος Ξενικίδης
Πολιτικός Μηχανικός με Α΄ β.

Κλίμακα: 1 : 100

Διάσταση σχεδίου:

Θέμα σχεδίου: Κατά πλάτος τομές σκάματος

Έγκριση:

Α/Α Αρχείου μελετών:

Α/Α Αρχείου σχεδίων:

Αριθμός σχεδίου: Δ2

Έκδοση μελέτης: ΝΟΕΜΒΡΙΟΣ 2019

ΕΛΕΓΧΘΗΚΕ
Θεσσαλονίκη 28/9/2021
Ο Προϊστάμενος
Τμήματος Έργων Υποδομής

Μελετητές:
ΑΠΟΣΤΟΛΟΣ ΤΟΥΠΛΙΚΙΩΤΗΣ Ε.Ε.
Μελέτες - Εφαρμογές

ΧΑΡΑΛΑΜΠΟΣ Ι. ΧΑΡΑΛΑΜΠΙΔΗΣ
ΠΟΛΙΤΙΚΟΣ ΜΗΧΑΝΙΚΟΣ ΜΕ Α΄β.

Ημερομηνία / Σφραγίδα / Υπογραφή:
ΑΠΟΣΤΟΛΟΣ ΤΟΥΠΛΙΚΙΩΤΗΣ Ε.Ε.
ΜΕΛΕΤΕΣ ΕΦΑΡΜΟΓΕΣ ΤΕΧΝΙΚΩΝ ΕΡΓΩΝ
ΑΜ ΤΕΕ: 17850
Β. ΤΑΒΑΚΗ 1 - ΘΕΡΜΗ - ΘΕΣΣΑΛΟΝΙΚΗ
ΤΗΛ: 2310 9?7.440 - FAX: 2310 460.482
ΑΦΜ: 800470884 - ΔΟΥ: Ζ΄ ΘΕΣ/ΝΙΚΗΣ

Έλεγχος:

ΘΕΩΡΗΘΗΚΕ
Θεσσαλονίκη 28/9/20.21
Ο ΔΙΕΥΘΥΝΤΗΣ ΤΗΣ
ΤΕΧΝΙΚΗΣ ΥΠΗΡΕΣΙΑΣ

ΒΟΛΙΚΑΣ ΕΥΑΓΓΕΛΟΣ
ΔΙΠ. ΠΟΛΙΤΙΚΟΣ ΜΗΧΑΝΙΚΟΣ
ΑΡΜΗΤΡΩΟΥ ΤΕΕ78893
ΑΦΜ075989164 ΔΟΥ ΚΑΛΑΜΑΡΙΑ
ΚΑΡΑΜΑΟΥΝΑ 31 ΤΚ55132

Θεώρηση:

Γεώργιος Ματραπάζης
Πολιτικός Μηχανικός με Α΄β.

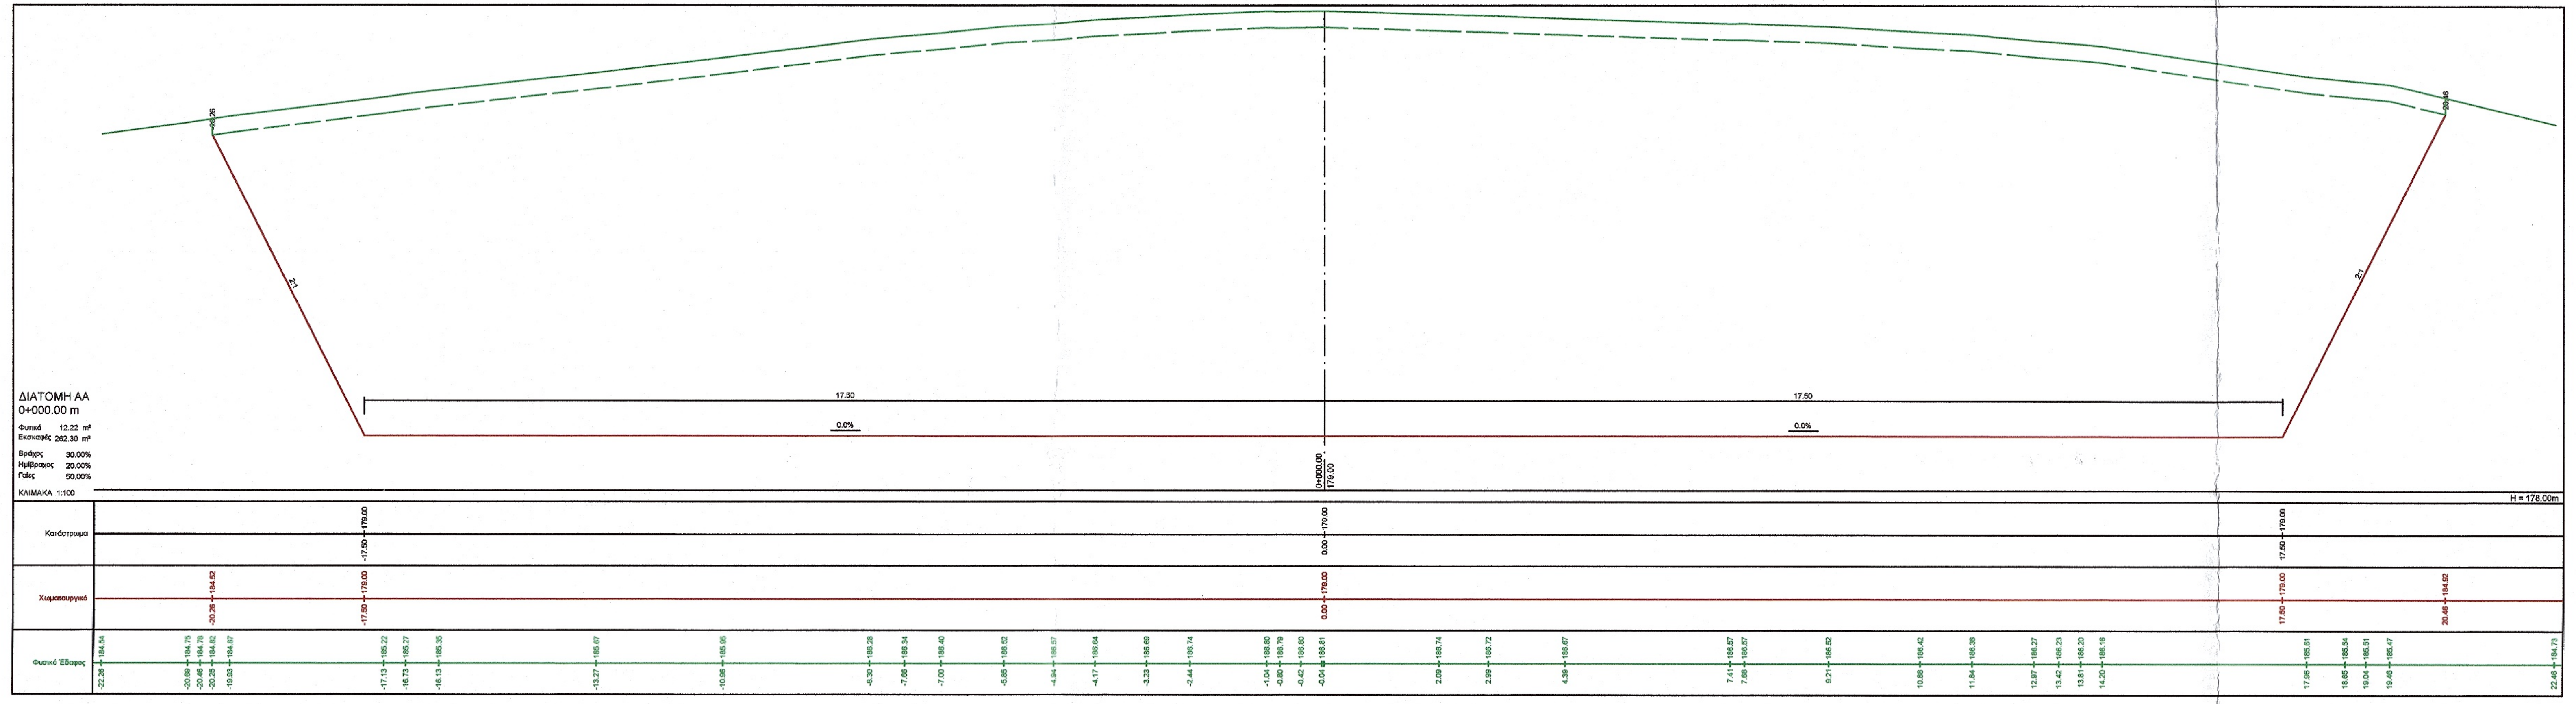
ΔΙΑΤΟΜΗ ΑΑ
0+000.00 m
Φυτικά 12.22 m²
Εκσκαφές 262.30 m²
Βράχος 30.00%
Ημίβραχος 20.00%
Γαίες 50.00%
ΚΛΙΜΑΚΑ 1:100
2:1
17.50
0.0%
H = 178.00m
Κατάστρωμα
Χωματουργικό
Φυσικό Έδαφος

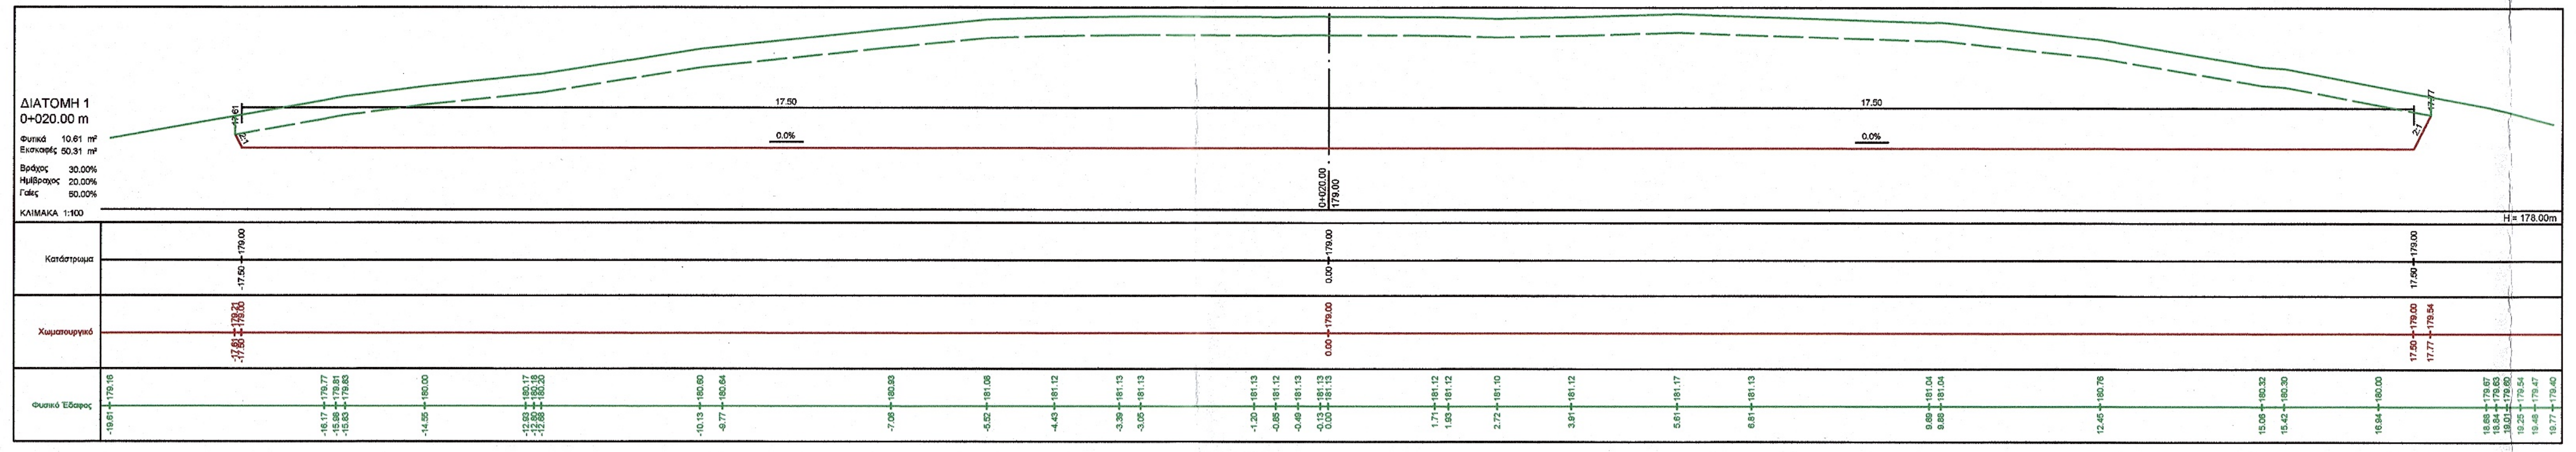
ΔΙΑΤΟΜΗ 1
0+020.00 m
Φυτικά 10.61 m²
Εκσκαφές 50.31 m²
Βράχος 30.00%
Ημίβραχος 20.00%
Γαίες 50.00%
ΚΛΙΜΑΚΑ 1:100
17.50
0.0%
H = 178.00m
Κατάστρωμα
Χωματουργικό
Φυσικό Έδαφος

ΔΙΑΤΟΜΗ ΑΤ
0+035.00 m
Φυτικά 20.08 m²
Επιχώσεις 155.84 m²
Βράχος 30.00%
Ημίβραχος 20.00%
Γαίες 50.00%
ΚΛΙΜΑΚΑ 1:100
17.50
0.0%
Κατάστρωμα
Χωματουργικό
Φυσικό Έδαφος

ΙΕΡΑ ΜΟΝΗ ΠΑΝΤΟΚΡΑΤΟΡΟΣ
ΑΓΙΟΝ ΟΡΟΣ

Τίτλος έργου

ΒΕΛΤΙΩΣΗ ΚΑΙ ΕΠΕΚΤΑΣΗ ΔΙΚΤΥΟΥ ΠΥΡΟΣΒΕΣΗΣ ΚΑΙ ΥΔΡΕΥΣΗΣ ΔΑΣΟΚΤΗΜΑΤΟΣ ΤΗΣ Ι.Μ. ΠΑΝΤΟΚΡΑΤΟΡΟΣ

Φάση μελέτης
ΟΡΙΣΤΙΚΗ ΜΕΛΕΤΗ ΟΔΟΠΟΙΙΑΣ

Θέση έργου
ΣΥΣΤΑΔΑ 2 "Ιερ. Καλύβη Δραμιάρη"

Χαρακτηρισμός
Σύνδεση της δεξαμενης με το υφ. οδικό δίκτυο

Δομικό σύνολο
Νέος Δρόμος

Θεσσαλονίκη 29/8/2021
ΓΙΑ ΤΟΝ ΕΛΕΓΧΟ

Δομικό τμήμα
Οδοποιία

Κατηγορία έργου
Οδοποιία

Είδος σχεδίων
ΔΙΑΤΟΜΕΣ

Είδος μελέτης
Μελέτη Οδοποιίας

Αντώνιος Ξενικίδης
Πολιτικός Μηχανικός με Α΄ β.

Θέμα σχεδίου
Κατά πλάτος τομές

ΔΑΚΤΥΛΙΟΣ Ε.Ε.
Μελέτες | Εφαρμογές

Β. Ταβάκη 1, Τ.Κ. 57001 Θέρμη, Θεσ/νίκη
Τηλ./fax: 2310.989.440 & 2310.460.482
www.daktilios.com | e-mail: info@daktilios.com

Κλίμακα
1 : 100

Διάσταση σχεδίου

Έγκριση

Α/Α Αρχείου μελετών

Α/Α Αρχείου σχεδίων

Αριθμός σχεδίου
Δ1

ΕΛΕΓΧΘΗΚΕ
Θεσσαλονίκη 28/9/2021
Ο Προϊστάμενος
Τμήματος Έργων Υποδομής

Έκδοση μελέτης
ΝΟΕΜΒΡΙΟΣ 2019

Μελετητές

ΧΑΡΑΛΑΜΠΟΣ Ι. ΧΑΡΑΛΑΜΠΙΔΗΣ
ΠΟΛΙΤΙΚΟΣ ΜΗΧΑΝΙΚΟΣ ΜΕ Α΄β.

Ημερομηνία / Σφραγίδα / Υπογραφή

ΑΠΟΣΤΟΛΟΣ ΤΟ[illegible] Ε.Ε.
ΜΕΛΕΤΕΣ ΕΦΑΡΜΟ[illegible] ΤΕ[illegible] ΕΡΓΩΝ
ΑΜ ΤΕ [illegible]850
Β. ΤΑΒΑΚΗ 1 - ΘΕ[illegible] ΘΕΣΣΑΛΟΝΙΚΗ
ΤΗΛ: 2310 989.440 [illegible] 2310 460.482
ΑΦΜ: 800470888 ΔΟΥ: Ζ΄ ΘΕΣ/ΝΙΚΗΣ

ΒΟΛΙΚΑΣ ΕΥΑΓΓΕΛΟΣ
ΔΙΠ. ΠΟΛΙΤΙΚΟΣ ΜΗΧΑΝΙΚΟΣ
ΑΡΜΗΤΡΩΟΥ ΤΕΕ78893
ΑΦΜ075989161 ΔΟΥΚΑΛΑΜΑΡΙΑ
ΚΑΡΑΜΑΟΥΝΑ [illegible] ΤΚ55132

Έλεγχος

Θεώρηση

ΚΕΝΤΡΟ ΔΙΑΦΥΛΑΞΗΣ ΑΓΙΟΡΕΙΤΙΚΗΣ ΚΛΗΡΟΝΟΜΙΑΣ (ΚΕ.Δ.Α.Κ.)

ΘΕΩΡΗΘΗΚΕ
Θεσσαλονίκη 28/9/2021
Ο ΔΙΕΥΘΥΝΤΗΣ ΤΗΣ
ΤΕΧΝΙΚΗΣ ΥΠΗΡΕΣΙΑΣ

Γεώργιος Ματραπάζης
Πολιτικός Μηχανικός με Α΄β.

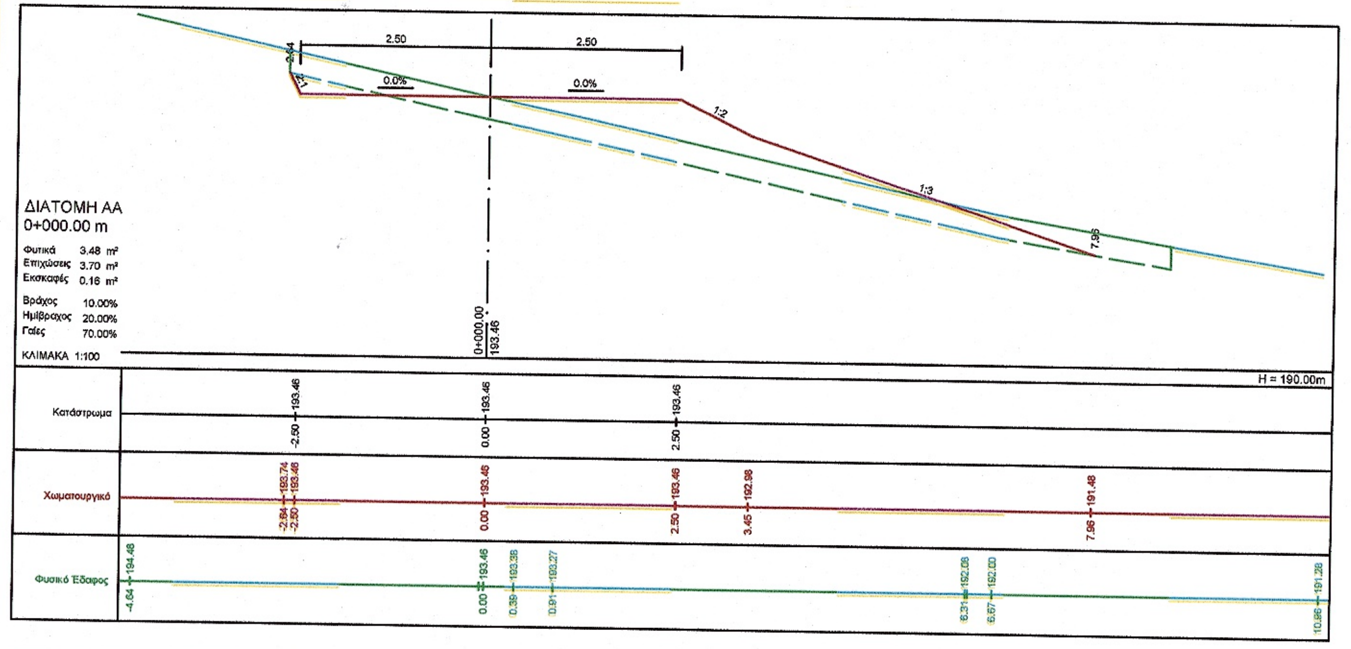
ΔΙΑΤΟΜΗ ΑΑ
0+000.00 m

Φυτικά 3.48 m²
Επιχώσεις 3.70 m²
Εκσκαφές 0.16 m²

Βράχος 10.00%
Ημίβραχος 20.00%
Γαίες 70.00%

ΚΛΙΜΑΚΑ 1:100

H = 190.00m
Κατάστρωμα
Χωματουργικό
Φυσικό Έδαφος
2.50
0.0%

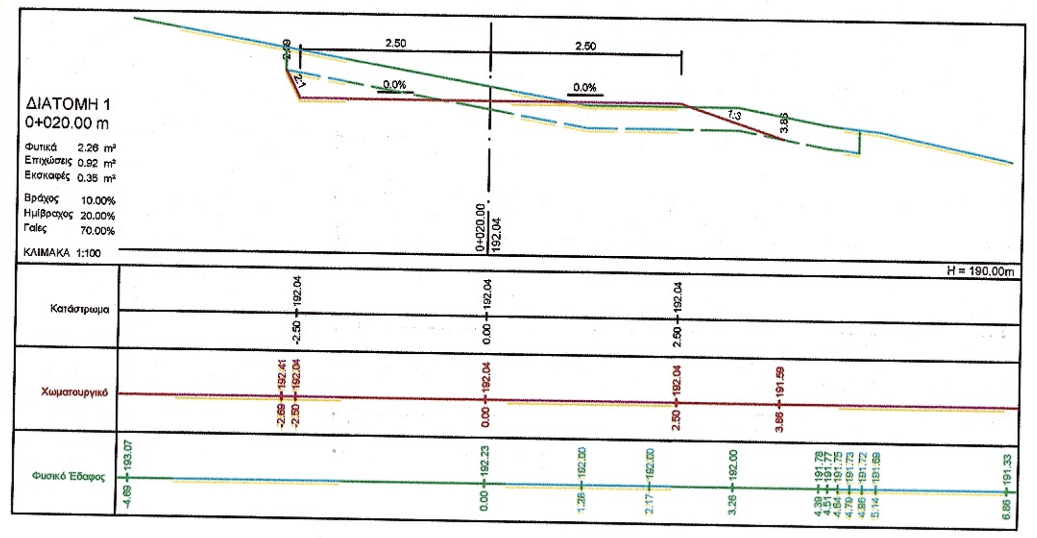
ΔΙΑΤΟΜΗ 1
0+020.00 m

Φυτικά 2.26 m²
Επιχώσεις 0.92 m²
Εκσκαφές 0.35 m²

Βράχος 10.00%
Ημίβραχος 20.00%
Γαίες 70.00%

ΚΛΙΜΑΚΑ 1:100

H = 190.00m
Κατάστρωμα
Χωματουργικό
Φυσικό Έδαφος
2.50
0.0%

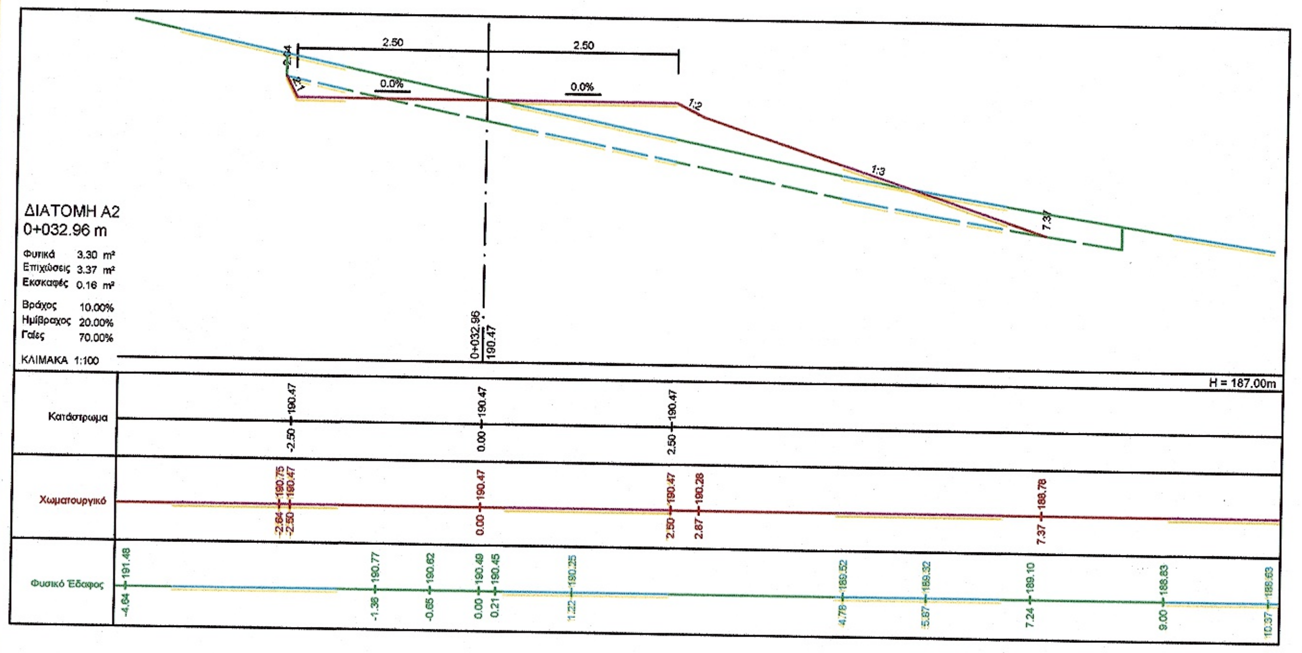
ΔΙΑΤΟΜΗ Α2
0+032.96 m

Φυτικά 3.30 m²
Επιχώσεις 3.37 m²
Εκσκαφές 0.16 m²

Βράχος 10.00%
Ημίβραχος 20.00%
Γαίες 70.00%

ΚΛΙΜΑΚΑ 1:100

H = 187.00m
Κατάστρωμα
Χωματουργικό
Φυσικό Έδαφος
2.50
0.0%

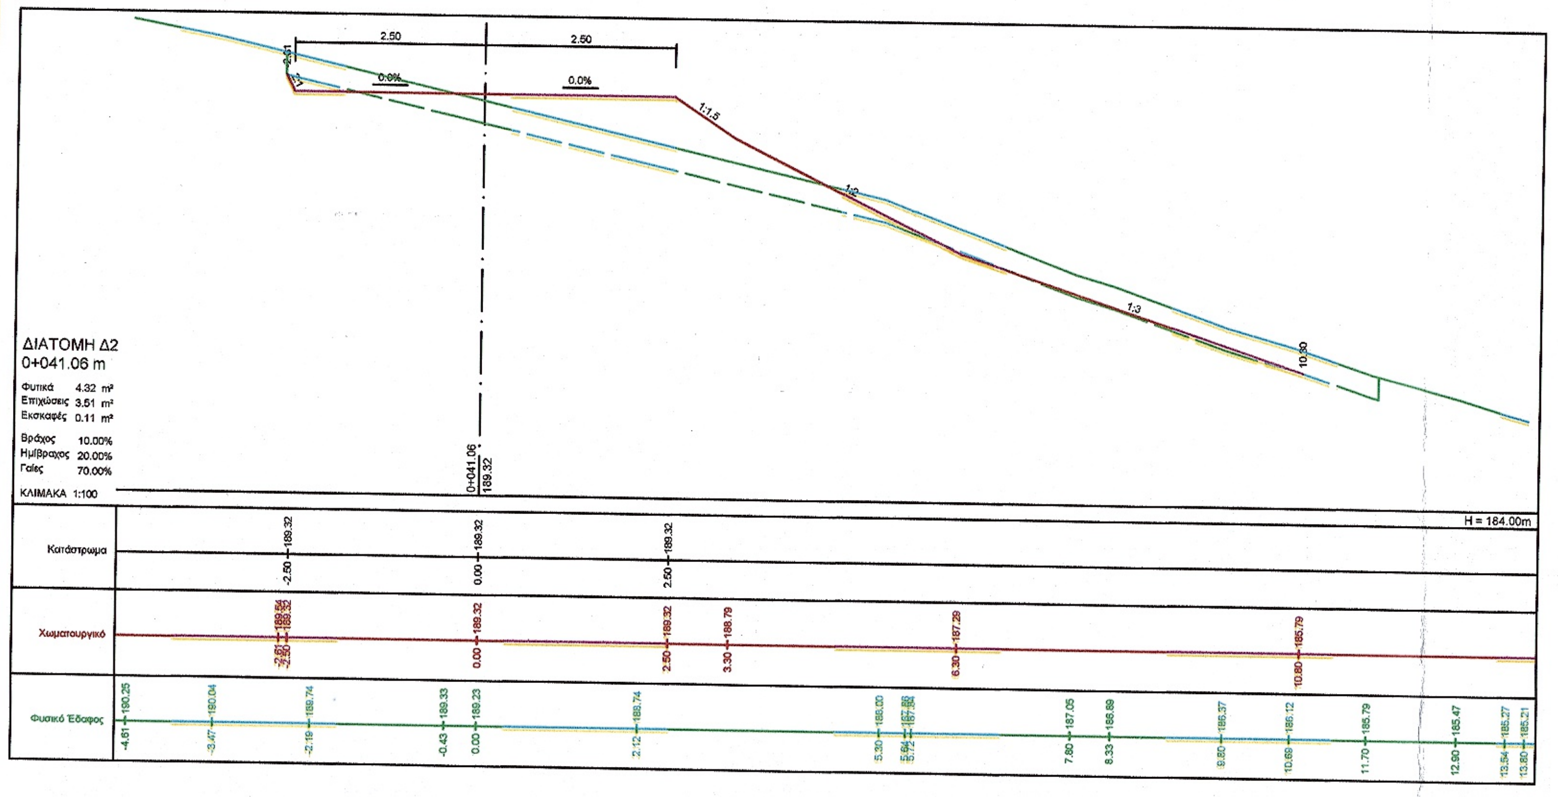
ΔΙΑΤΟΜΗ Δ2
0+041.06 m

Φυτικά 4.32 m²
Επιχώσεις 3.51 m²
Εκσκαφές 0.11 m²

Βράχος 10.00%
Ημίβραχος 20.00%
Γαίες 70.00%

ΚΛΙΜΑΚΑ 1:100

H = 184.00m
Κατάστρωμα
Χωματουργικό
Φυσικό Έδαφος
2.50
0.0%

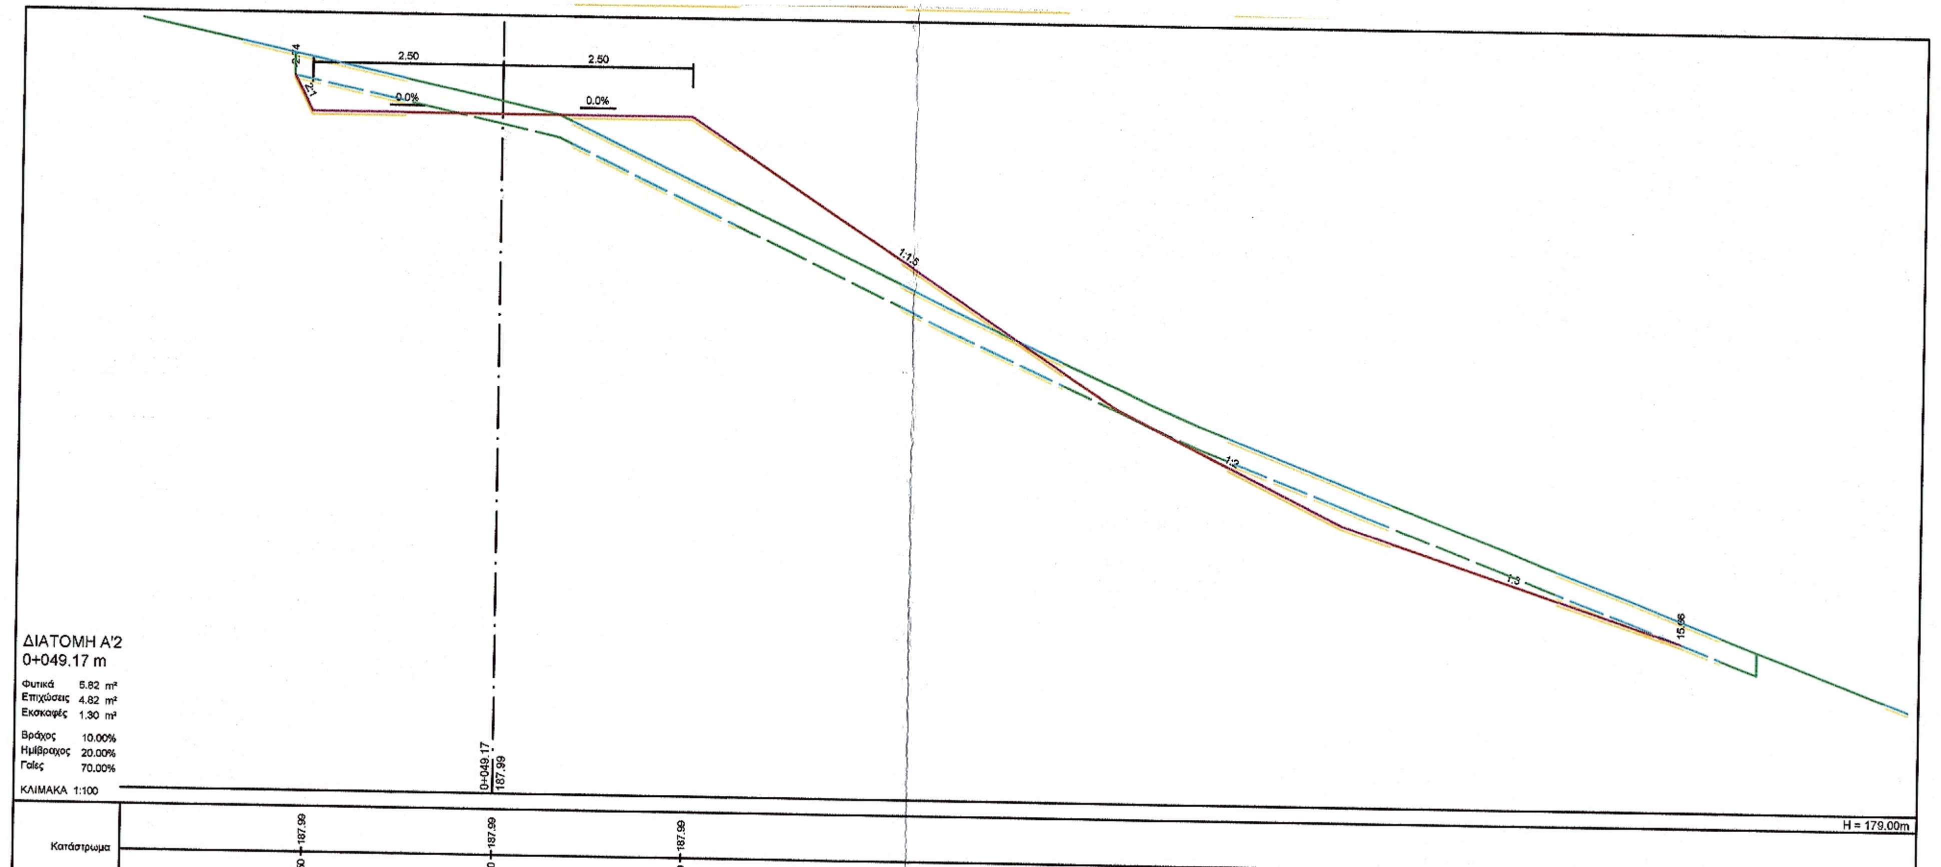
ΔΙΑΤΟΜΗ Α'2
0+049.17 m

Φυτικά 5.82 m²
Επιχώσεις 4.82 m²
Εκσκαφές 1.30 m²

Βράχος 10.00%
Ημίβραχος 20.00%
Γαίες 70.00%

ΚΛΙΜΑΚΑ 1:100

H = 175.00m
Κατάστρωμα
Χωματουργικό
Φυσικό Έδαφος
2.50
0.0%

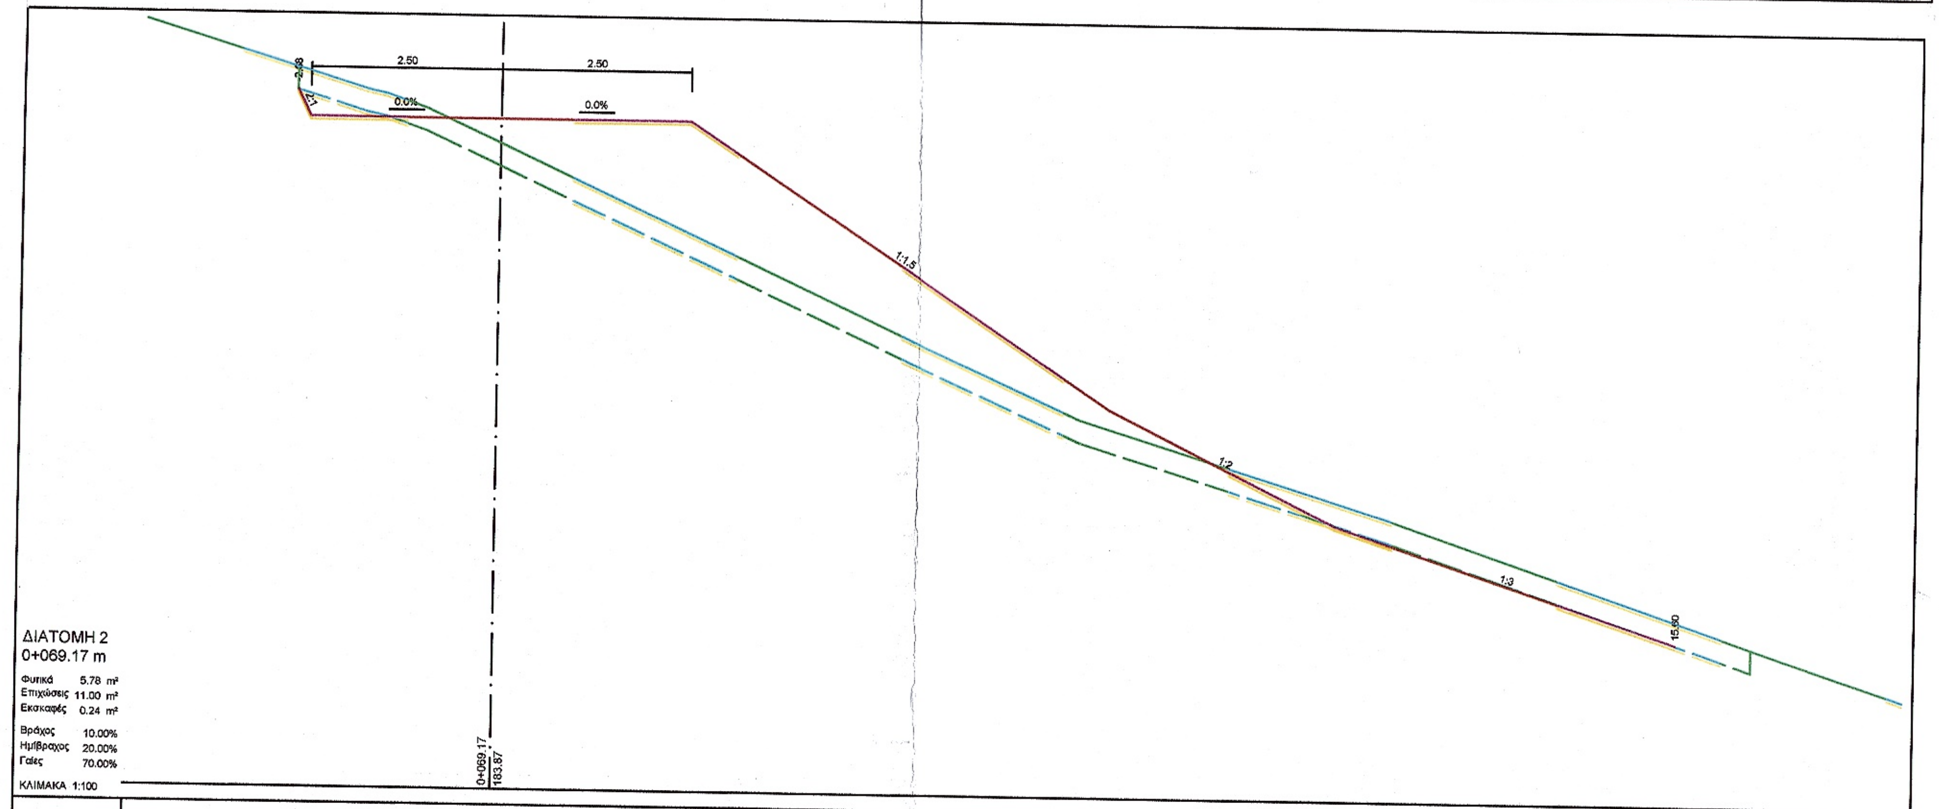
ΔΙΑΤΟΜΗ 2
0+069.17 m

Φυτικά 5.78 m²
Επιχώσεις 11.00 m²
Εκσκαφές 0.24 m²

Βράχος 10.00%
Ημίβραχος 20.00%
Γαίες 70.00%

ΚΛΙΜΑΚΑ 1:100

H = 175.00m
Κατάστρωμα
Χωματουργικό
Φυσικό Έδαφος
2.50
0.0%

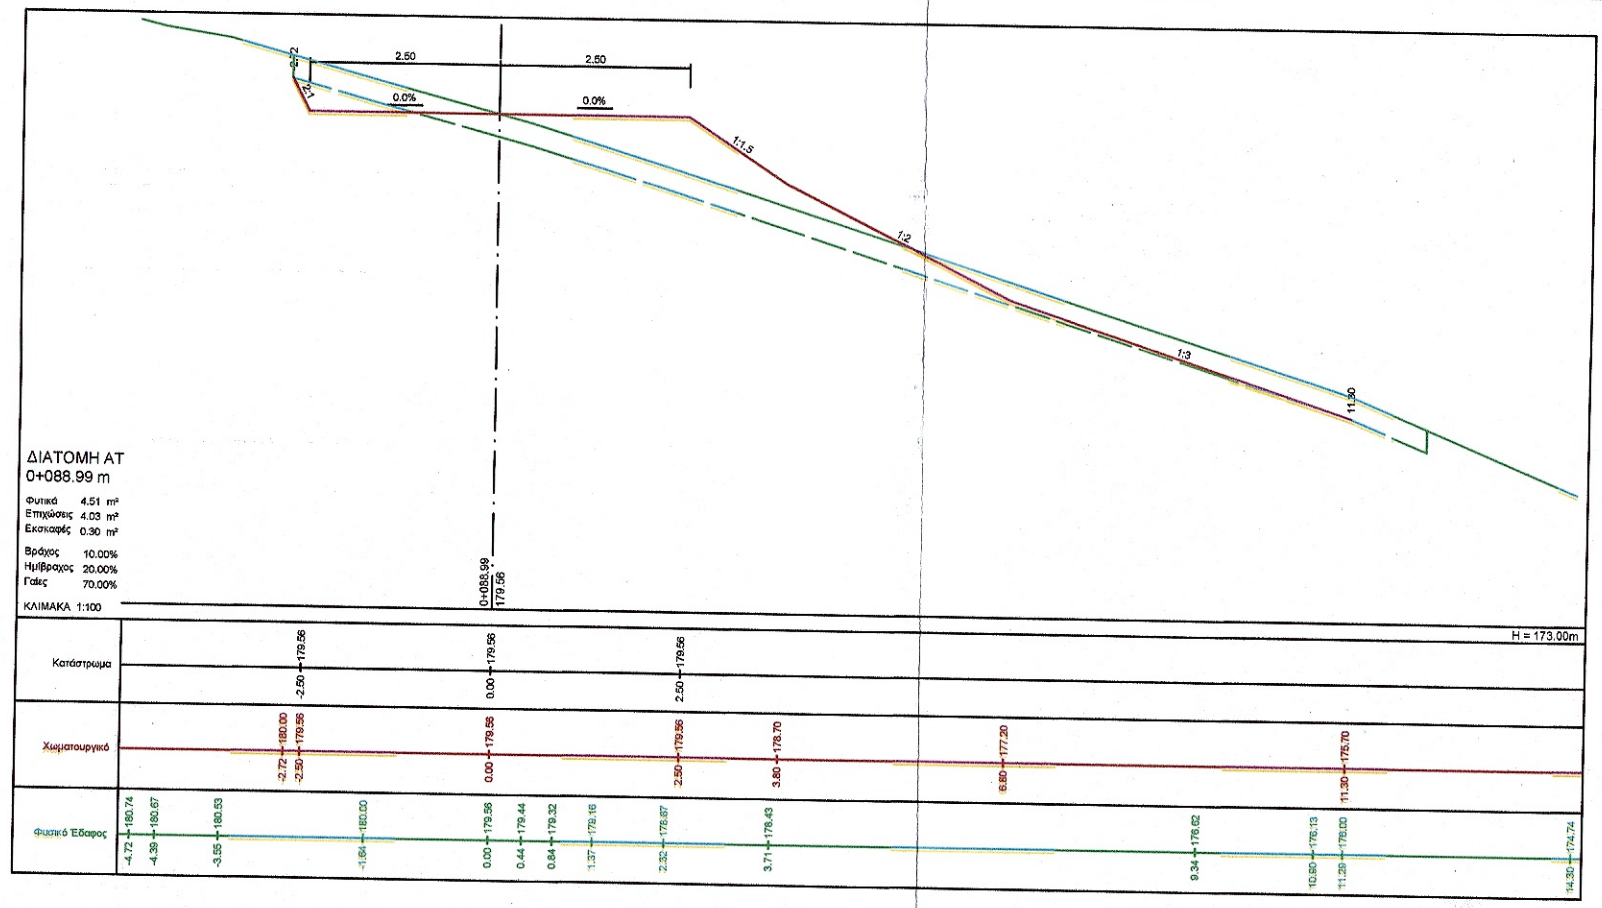
ΔΙΑΤΟΜΗ ΑΤ
0+088.99 m

Φυτικά 4.51 m²
Επιχώσεις 4.03 m²
Εκσκαφές 0.30 m²

Βράχος 10.00%
Ημίβραχος 20.00%
Γαίες 70.00%

ΚΛΙΜΑΚΑ 1:100

H = 173.00m
Κατάστρωμα
Χωματουργικό
Φυσικό Έδαφος
2.50
0.0%

ΦΡΕΑΤΙΟ ΕΞΑΕΡΙΣΜΟΥ
ΦΡΕΑΤΙΟ ΕΚΚΕΝΩΣΗΣ
ΦΡΕΑΤΙΟ ΠΙΕΖΟΘΡΑΥΣΤΙΚΟ
ΥΦΙΣΤΑΜΕΝΟ ΠΙΕΖΟΘΡΑΥΣΤΙΚΟ ΦΡΕΑΤΙΟ

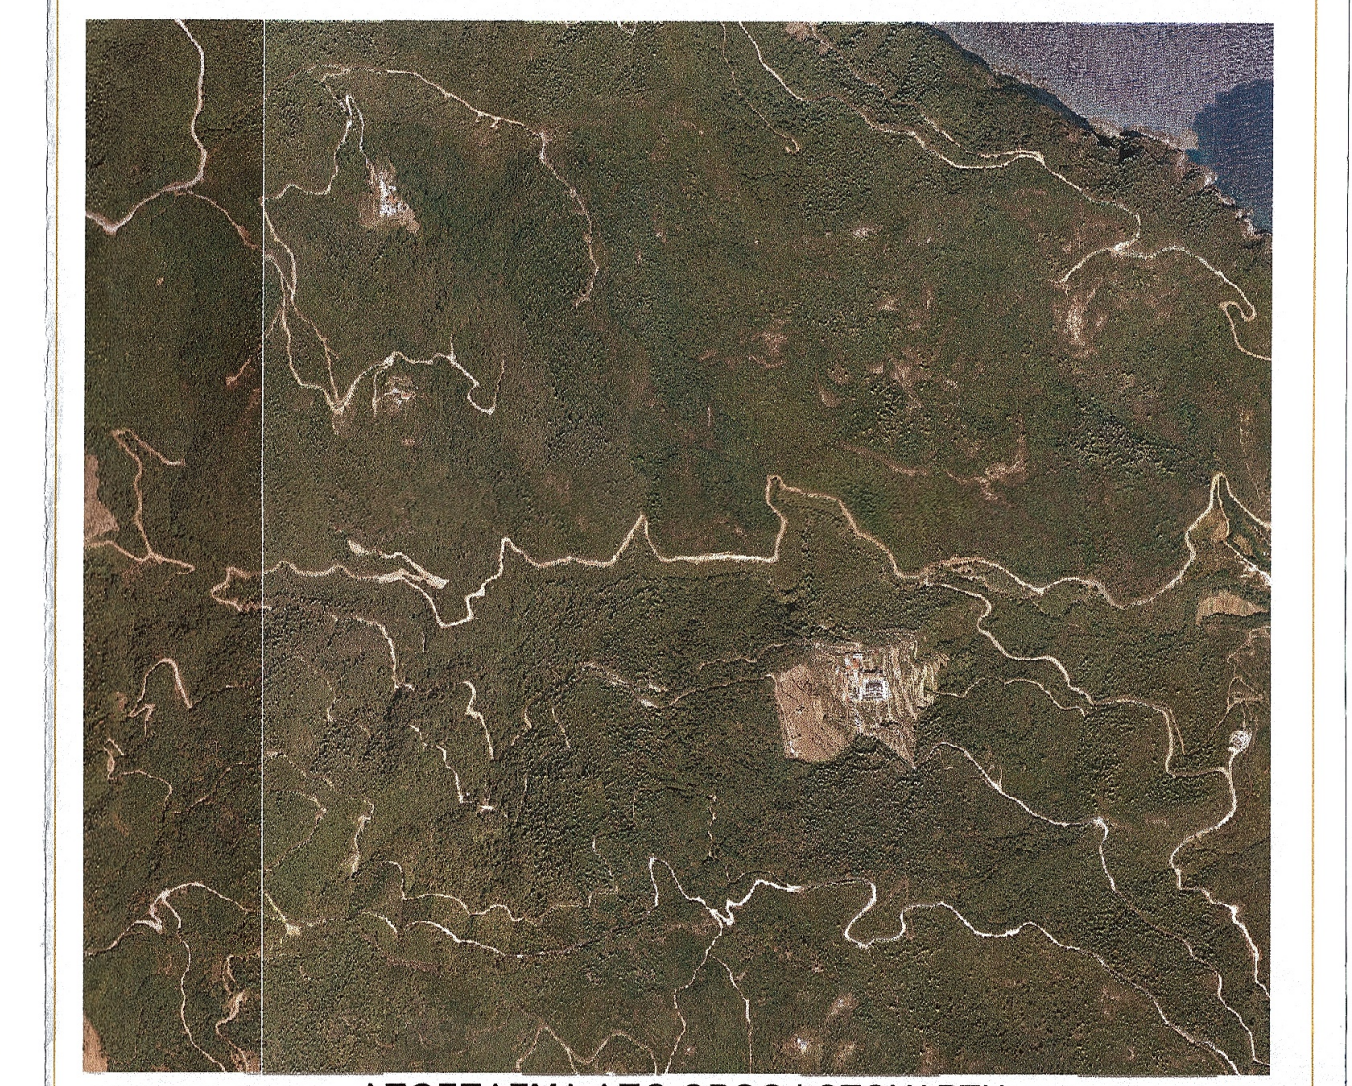

ΑΠΟΣΠΑΣΜΑ ΑΠΟ ΟΡΘΟΦΩΤΟΧΑΡΤΗ

ΕΡΓΟΔΟΤΗΣ: ΙΕΡΑ ΜΟΝΗ ΠΑΝΤΟΚΡΑΤΟΡΟΣ
ΑΓΙΟΝ ΟΡΟΣ

ΕΡΓΟ: ΒΕΛΤΙΩΣΗ ΚΑΙ ΕΠΕΚΤΑΣΗ
ΔΙΚΤΥΟΥ ΠΥΡΟΣΒΕΣΗΣ ΚΑΙ ΥΔΡΕΥΣΗΣ
ΔΑΣΟΚΤΗΜΑΤΟΣ ΤΗΣ Ι.Μ. ΠΑΝΤΟΚΡΑΤΟΡΟΣ

ΘΕΣΗ: ΠΗΓΕΣ - ΣΚΗΤΗ - ΔΕΞΑΜΕΝΗ

ΣΧΕΔΙΟ: ΟΡΙΖΟΝΤΙΟΓΡΑΦΙΑ ΑΓΩΓΟΥ Φ90

ΑΡ. ΣΧΕΔΙΟΥ: Ο-1	ΚΛΙΜΑΚΑ: 1:1000

Θεσσαλονίκη 28/9/2021
ΓΙΑ ΤΟΝ ΕΛΕΓΧΟ

ΑΝΑΔΟΧΟΣ:

Αχιλλέας Κάππης
Ηλεκτρολόγος Μηχανικός με Α' β.

ΚΩΝΣΤΑΝΤΙΝΟΥ ΚΩΝΣΤΑΝΤΙΝΟΣ
ΗΛΕΚΤΡΟΛΟΓΟΣ ΜΗΧΑΝΙΚΟΣ Τ.Ε.

ΔΑΚΤΥΛΙΟΣ Ε.Ε.
Μελέτες | Εφαρμογές
Β. Ταβάκη 1, Τ.Κ. 57001 Θέρμη, Θεσ/νίκη
Τηλ./fax: 2310.469.440 & 2310.460.482
www.daktilios.com | e-mail: info@daktilios.com

ΧΡΟΝΟΣ ΜΕΛΕΤΗΣ :	ΑΥΓΟΥΣΤΟΣ 2019	ΗΜΕΡΟΜΗΝΙΑ	ΥΠΟΓΡΑΦΗ
ΣΥΝΤΑΧΘΗΚΕ	ΑΠΟΣΤΟΛΟΣ ΤΟΥΠΛΙΚΙΩΤΗΣ Ε.Ε. ΜΕΛΕΤΕΣ ΕΦΑΡΜΟΓΕΣ ΤΕΧΝΙΚΩΝ ΕΡΓΩΝ Β. ΤΑΒΑΚΗ 1 - ΘΕΡΜΗ - ΘΕΣΣΑΛΟΝΙΚΗ ΤΗΛ: 2310 469.440 - FAX: 2310 460.482 ΑΦΜ: 800470884 - ΔΟΥ: Ζ' ΘΕΣ/ΝΙΚΗΣ	ΕΛΕΓΧΘΗΚΕ Θεσσαλονίκη 28/9/2021 Ο Προϊστάμενος Τμήματος Έργων Υποδομής ΧΑΡΑΛΑΜΠΟΣ Ι. ΧΑΡΑΛΑΜΠΙΔΗΣ ΠΟΛΙΤΙΚΟΣ ΜΗΧΑΝΙΚΟΣ ΜΕ Α' β.	
ΕΛΕΓΧΘΗΚΕ	ΒΟΛΙΚΑΣ ΕΥΑΓΓΕΛΟΣ ΔΙΠ. ΠΟΛΙΤΙΚΟΣ ΜΗΧΑΝΙΚΟΣ ΑΡΜΗΤΡΩΟΥ ΤΕΕ78893 ΑΦΜ075989164ΔΟΥΚΑΛΑΜΑΡΙΑ ΚΑΡΑΜΑΘΥΝΑ 31 ΤΚ55132	ΚΕΝΤΡΟ ΔΙΑΦΥΛΑΞΗΣ ΑΓΙΟΡΕΙΤΙΚΗΣ ΚΛΗΡΟΝΟΜΙΑΣ (ΚΕΔΑΚ)	ΘΕΩΡΗΘΗΚΕ Θεσσαλονίκη 28/9/2021 Ο ΔΙΕΥΘΥΝΤΗΣ ΤΗΣ ΤΕΧΝΙΚΗΣ ΥΠΗΡΕΣΙΑΣ Γεώργιος Ματραπάζης Πολιτικός Μηχανικός με Α' β.
ΘΕΩΡΗΘΗΚΕ			