
ΥΠΟΓΕΙΟΣ ΑΓΩΓΟΣ
ΕΠΙΦΑΝΕΙΑ
ΥΔΡΟΛΗΨΙΑ
ΣΗΜΕΙΑ ΕΛΕΓΧΟΥ
ΤΥΠΟΛΟΓΙΟ ΣΤΟΜΙΩΝ
ΤΥΠΟΛΟΓΙΟ ΣΤΟΜΙΩΝ ΣΤΟ ΜΕΤΩΠΙΚΟ ΠΑΝΕΛ
ΜΕΤΩΠΙΚΟ ΠΑΝΕΛ
ΑΠΟΣΤΑΣΗ ΣΤΟΜΙΩΝ ΜΕΤΑΞΥ ΤΟΥΣ
ΑΠΟΣΤΑΣΗ ΣΤΟΜΙΩΝ ΑΠΟ ΤΟΝ ΑΞΟΝΑ
ΑΠΟΣΤΑΣΗ ΑΞΟΝΑ ΑΠΟ ΤΟΝ ΑΞΟΝΑ
ΚΛΙΣΗ ΑΓΩΓΟΥ
ΤΥΠΟΛΟΓΙΟ ΣΤΟΜΙΩΝ
ΔΙΑΜΕΤΡΟΣ ΣΤΟΜΙΩΝ
ΠΑΧΟΣ ΤΟΙΧΩΜΑΤΟΣ
ΣΤΟΜΙΑ ΣΤΟ ΤΟΙΧΩΜΑ

ΙΕΡΑ ΜΟΝΗ ΜΕΓΙΣΤΗΣ ΛΑΥΡΑΣ
ΑΓΙΟΝ ΟΡΟΣ

Τίτλος Έργου

ΑΝΤΙΠΥΡΙΚΗ ΠΡΟΣΤΑΣΙΑ ΑΝΑΤΟΛΙΚΟΥ ΤΟΜΕΑ ΤΟΥ ΔΑΣΟΚΤΗΜΑΤΟΣ ΤΗΣ Ι.Μ. ΜΕΓΙΣΤΗΣ ΛΑΥΡΑΣ

Θέση Έργου

"ΠΗΓΗ ΑΓΙΟΥ ΒΛΑΣΙΟΥ - ΑΓΩΓΟΣ ΠΡΟΣ ΝΕΑ ΔΕΧΑΜΕΝΗ 300κ.μ."

Εργοδότης

ΙΕΡΑ ΜΟΝΗ ΜΕΓΙΣΤΗΣ ΛΑΥΡΑΣ
ΑΓΙΟΥ ΟΡΟΥΣ

Κατηγορία έργου

ΑΝΤΙΠΥΡΙΚΗ ΠΡΟΣΤΑΣΙΑ

Δομικό σύνολο

ΑΠΟΚΑΤΑΣΤΑΣΗ ΔΙΚΤΥΟΥ ΜΕΤΑΦΟΡΑΣ ΝΕΡΟΥ

Δομικό τμήμα

ΝΕΟ ΔΙΚΤΥΟ ΑΓΩΓΩΝ Φ63 0+228.92

Είδος μελέτης (Προμελέτη, Οριστική, Εφαρμογής)

ΟΡΙΣΤΙΚΗ

Είδος σχεδίου

Θέμα σχεδίου

ΚΑΤΑ ΜΗΚΟΣ ΤΟΜΗ

Τρόπος Σχεδίασης

ΗΛΕΚΤΡΟΝΙΚΟΣ

Ημερομηνία Έκδοσης Μελέτης

ΙΟΥΛΙΟΣ 2023

Αριθμός Έκδοσης

ΔΑΚΤΥΛΙΟΣ Ε.Ε.
Μελέτες | Εφαρμογές

Β. Ταφάκη 1, Τ.Κ. 57001 Θέρμη, Θεσσαλονίκη
Τηλ./Fax: 2310.989.440 & 2310.460.482
www.daktilios.com | e-mail: info@daktilios.com

Θεσσαλονίκη 2 / 10 / 2023
ΓΙΑ ΤΟΝ ΕΛΕΓΧΟ
Στυλιανός Κουρμπέτης
Πολιτικός Μηχανικός με Α΄β.

ΤΑΝΤΣΗΣ ΓΕΩΡΓΙΟΣ
ΠΕ ΤΟΠΟΓΡΑΦΩΝ ΜΗΧ/ΚΩΝ με Α΄β.

Κλιμάκα: 1 : 500

Διάσταση σχεδίου

Έγκριση

Α/Α Αρχείου μελετών

Α/Α Αρχείου σχεδίων

Αριθμός σχεδίου: **Μ 4Υ**

Μελετητές

ΑΠΟΣΤΟΛΟΣ ΤΟΥΠΙΚΙΩΤΗΣ Ε.Ε.
Μελέτες | Εφαρμογές Τεχνικών Έργων
ΜΕΛΕΤΕΣ ΕΦΑΡΜΟΓΗΣ ΤΕΧΝΙΚΩΝ ΕΡΓΩΝ
ΑΜ ΤΕΕ 17859
Β. ΤΑΦΑΚΗ 1 - ΘΕΡΜΗ - ΘΕΣΣΑΛΟΝΙΚΗ
ΤΗΛ: 2310 989.440 - FAX: 2310 460.482
ΑΦΜ: 800477804 - ΔΟΥ: Σ' ΘΕΣ/ΝΙΚΗΣ

Για τον έλεγχο

ΕΛΕΓΧΘΗΚΕ
Θεσσαλονίκη 11/10/2023
Ο Προϊστάμενος
Τμήματος Έργων Υποδομής
ΧΑΡΑΛΑΜΠΟΣ Ι. ΧΑΡΑΛΑΜΠΙΔΗΣ
ΠΟΛΙΤΙΚΟΣ ΜΗΧΑΝΙΚΟΣ ΜΕ Α΄β

Ημερομηνία / Σφραγίδα / Υπογραφή


Έλεγχος

ΒΑΣΙΛΕΙΟΣ ΠΡΑΣΑΤΖΗΣ
ΠΟΛΙΤΙΚΟΣ ΜΗΧΑΝΙΚΟΣ
ΑΡΙΘΜΟΣ ΜΗΤΡΩΟΥ ΤΕΕ 65341
ΒΑΣ. ΤΑΦΑΚΗ 1 • ΤΚ: 57001 • ΘΕΡΜΗ
ΤΗΛ - FAX: 2310 989.440 / 460.482
email: info@daktilios.com

Θεώρηση / Ο Διευθυντής της Τ.Υ.

Θεσσαλονίκη 11/10/2023
ΘΕΩΡΗΘΗΚΕ
Ο ΔΙΕΥΘΥΝΤΗΣ ΤΗΣ
ΤΕΧΝΙΚΗΣ ΥΠΗΡΕΣΙΑΣ
Γεώργιος Ματραπάζης
Πολιτικός Μηχανικός με Α΄β.

ΦΡΕΑΤΙΟ
ΕΚΚΕΝΩΣΗΣ

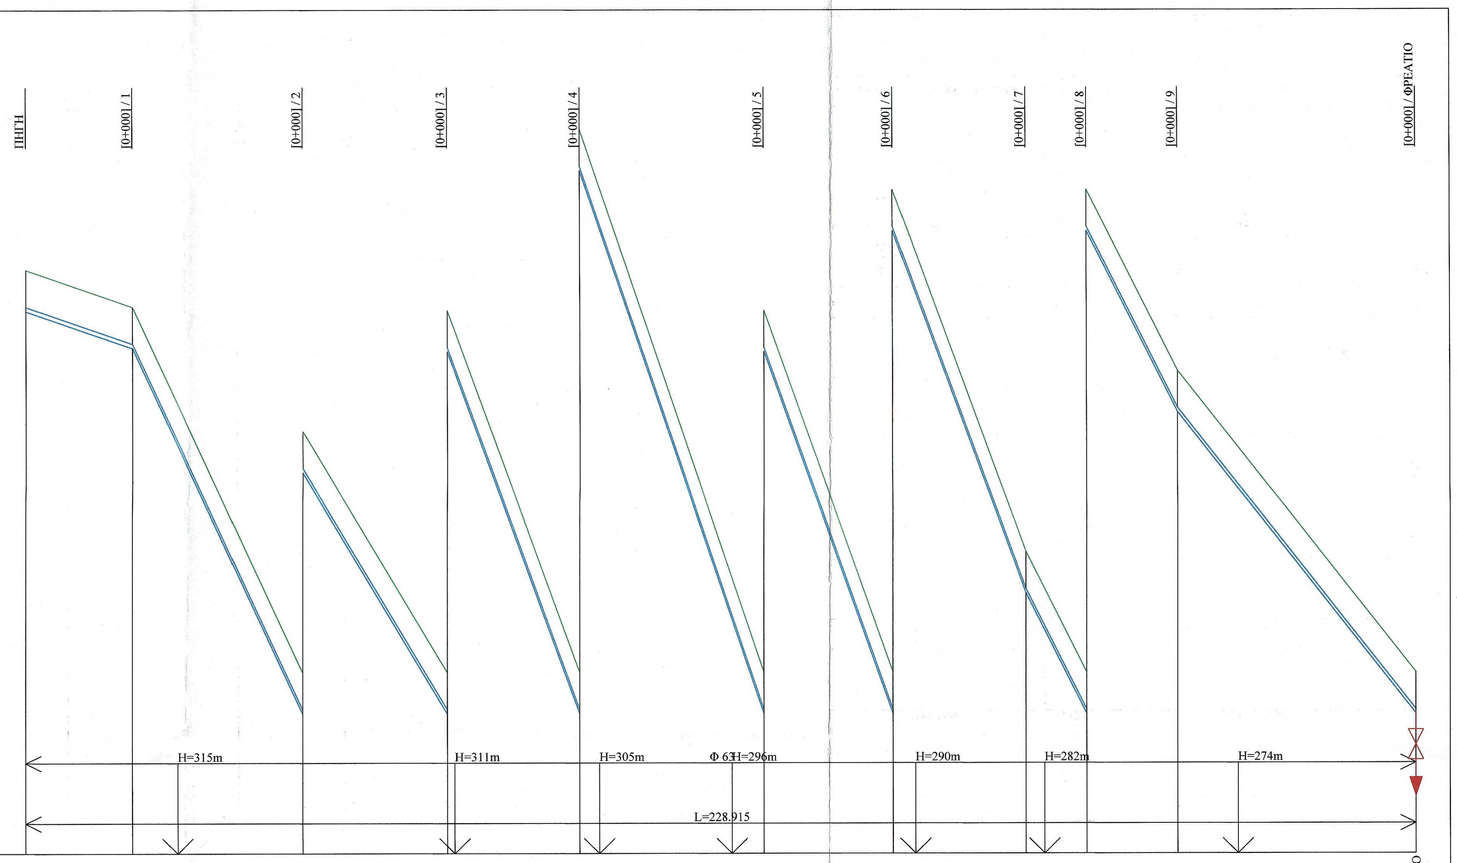

ΤΙΤΛΟΙ ΦΡΕΑΤΙΩΝ	ΠΗΓΗ	1	2	3	4	5	6	7	8	9	ΦΡΕΑΤΙΟ
ΥΨΟΜΕΤΡΑ ΕΔΑΦΟΥΣ	324,68	324,07	318,00	314,00	308,00	299,00	293,00	287,00	285,00	282,00	277,00
ΥΨΟΜΕΤΡΑ ΡΟΗΣ	323,99	323,38	317,32	313,32	307,32	298,32	292,32	286,32	284,32	281,32	276,32
ΥΨΟΜΕΤΡΑ ΣΚΑΜΜΑΤΟΣ	323,99	323,38	317,31	313,31	307,31	298,31	292,31	286,31	284,31	281,31	276,31
ΒΑΘΟΣ ΣΚΑΜΜΑΤΟΣ	0,69	0,69	0,69	0,69	0,69	0,69	0,69	0,69	0,69	0,69	0,69
ΑΠΟΣΤΑΣΕΙΣ ΜΕΤΑΞΥ		17,55	28,00	23,77	21,75	30,26	21,31	21,92	10,04	15,02	39,31
ΑΠΟΣΤΑΣΗ ΑΠΟ ΤΗΝ ΑΡΧΗ	0,00	17,55	45,55	69,31	91,06	121,33	142,63	164,55	174,58	189,60	228,92
ΧΙΛΙΟΜΕΤΡΗΣΗ	0+000				0+100					0+200	
ΥΔΡΑΥΛΙΚΑ ΣΤΟΙΧΕΙΑ	Q=5.000 L/s V=1.51 m/s										
ΔΙΑΜΕΤΡΟΣ ΚΑΙ ΜΗΚΟΣ	Φ 63/L=228.915										
ΜΗΚΟΣ ΚΑΙ ΚΛΙΣΗ	1 L=17.547 i=-0.03476	2 L=27.999 i=-0.21669	3 L=23.766 i=-0.16831	4 L=21.753 i=-0.27583	5 L=30.260 i=-0.29742	6 L=21.309 i=-0.28158	7 L=21.915 i=-0.27879	8 L=10.036 i=-0.19938	9 L=15.018 i=-0.19976	10 L=39.312 i=-0.12719	
ΥΨΟΜΕΤΡΟ ΣΚΑΦΗΣ											
ΠΙΕΖΟΜΕΤΡΙΚΟ ΥΨΟΣ	324,00	323,24	322,01	320,97	319,99	318,63	317,68	316,70	316,26	315,60	313,89
ΓΕΝΙΚΗ ΓΡΑΜΜΗ											

ΙΕΡΑ ΜΟΝΗ ΜΕΓΙΣΤΗΣ ΛΑΥΡΑΣ
ΑΓΙΟΝ ΟΡΟΣ

Τίτλος Έργου

ΑΝΤΙΠΥΡΙΚΗ ΠΡΟΣΤΑΣΙΑ ΑΝΑΤΟΛΙΚΟΥ ΤΟΜΕΑ ΤΟΥ ΔΑΣΟΚΤΗΜΑΤΟΣ ΤΗΣ Ι.Μ. ΜΕΓΙΣΤΗΣ ΛΑΥΡΑΣ

Θέση Έργου

"ΝΕΑ ΔΕΞΑΜΕΝΗ 300κ.μ. - ΔΕΞΑΜΕΝΗ ΥΔΡΕΥΣΗΣ ΜΟΝΑΣΤΗΡΙΟΥ"

Εργοδότης

ΙΕΡΑ ΜΟΝΗ ΜΕΓΙΣΤΗΣ ΛΑΥΡΑΣ
ΑΓΙΟΥ ΟΡΟΥΣ

Κατηγορία έργου

ΑΝΤΙΠΥΡΙΚΗ ΠΡΟΣΤΑΣΙΑ

Δομικό σύνολο

ΑΠΟΚΑΤΑΣΤΑΣΗ ΔΙΚΤΥΟΥ ΜΕΤΑΦΟΡΑΣ ΝΕΡΟΥ

Δομικό τμήμα

ΝΕΟ ΔΙΚΤΥΟ ΑΓΩΓΩΝ Φ63 0+244.75

Είδος μελέτης (Προμελέτη, Οριστική, Εφαρμογής)

ΟΡΙΣΤΙΚΗ

Είδος σχεδίου

Θεσσαλονίκη 2 / 1 / 2023

Θέμα σχεδίου

ΚΑΤΑ ΜΗΚΟΣ ΤΟΜΗ

Τρόπος Σχεδίασης

ΗΛΕΚΤΡΟΝΙΚΟΣ

Ημερομηνία Έκδοσης Μελέτης

ΙΟΥΛΙΟΣ 2023

Αριθμός Έκδοσης

Κλίμακα

1 : 500

Διάσταση σχεδίου

Έγκριση

Α/Α Αρχείου μελετών

Α/Α Αρχείου σχεδίων

Αριθμός σχεδίου

M-5Y

ΔΑΚΤΥΛΙΟΣ Ε.Ε.
Μελέτες | Εφαρμογές

Β. Ταβάκη 1, Τ.Κ. 57001 Θέρμη, Θεσ/νίκη
Τηλ./Fax: 2310.989.440 & 2310.460.482
www.daktilios.com | e-mail: info@daktilios.com

ΕΛΕΓΧΘΗΚΕ
Θεσσαλονίκη.....
Ο Προϊστάμενος
Τμήματος Έργων Υποδομής

ΧΑΡΑΛΑΜΠΟΣ Ι. ΧΑΡΑΛΑΜΠΙΔΗΣ
ΠΟΛΙΤΙΚΟΣ ΜΗΧΑΝΙΚΟΣ ΜΕ Α΄Β.

ΕΓΚΡΙΘΗΚΕ
Θεσσαλονίκη.....
Ο ΔΙΕΥΘΥΝΤΗΣ ΤΗΣ
ΤΕΧΝΙΚΗΣ ΥΠΗΡΕΣΙΑΣ

Γεώργιος Ματραπάζης
Πολιτικός Μηχανικός με Α΄Β.

Μελετητές

ΑΠΟΣΤΟΛΟΣ ΤΟΥΠΛΙΚΙΩΤΗΣ Ε.Ε.
Α.Μ. Μελετών Εφαρμογής Τεχνικών Έργων Ε.Ε.
ΜΕΛΕΤΕΣ ΕΦΑΡΜΟΓΗΣ ΤΕΧΝΙΚΩΝ ΕΡΓΩΝ
Α.Μ. ΤΕΕ: 17693
Β. ΤΑΒΑΚΗ 1 - ΘΕΡΜΗ - ΘΕΣΣΑΛΟΝΙΚΗ
ΤΗΛ: 2310 989 440 - FAX: 2310 460 482
ΑΦΜ: 800470994 - ΔΟΥ: Σ' ΘΕΣ/ΝΙΚΗΣ

Ημερομηνία / Σφραγίδα / Υπογραφή

Ελέγχων

ΒΑΣΙΛΕΙΟΣ ΠΡΑΣΑΤΖΗΣ
ΠΟΛΙΤΙΚΟΣ ΜΗΧΑΝΙΚΟΣ
ΑΡΙΘΜΟΣ ΜΗΤΡΩΟΥ ΤΕΕ 65341
ΒΑΣ. ΤΑΒΑΚΗ 1 • ΤΚ: 57001 • ΘΕΡΜΗ
ΤΗΛ - FAX: 2310 989.440 / 460.482
email: info@daktilios.com

Θεώρηση / Ο Διευθυντής της

ΘΕΩΡΗΘΗΚΕ
Θεσσαλονίκη.....
Ο ΔΙΕΥΘΥΝΤΗΣ ΤΗΣ
ΤΕΧΝΙΚΗΣ ΥΠΗΡΕΣΙΑΣ


Γεώργιος Ματραπάζης
Πολιτικός Μηχανικός με Α΄Β.

ΕΛΕΓΧΟΣ

Στυλιανός Κουμπιάτης
Ηλεκτρολόγος Μηχανικός με Α΄Β.

ΤΑΝΤΣΗΣ ΓΕΩΡΓΙΟΣ
ΠΕ ΤΟΠΟΓΡΑΦΩΝ ΜΗΧ/ΚΩΝ με Α΄Β

Κατσούπης Στογιάννης
Πολιτικός Μηχ. Δημ. Έργων
Μηχανικός Τ.Ε.

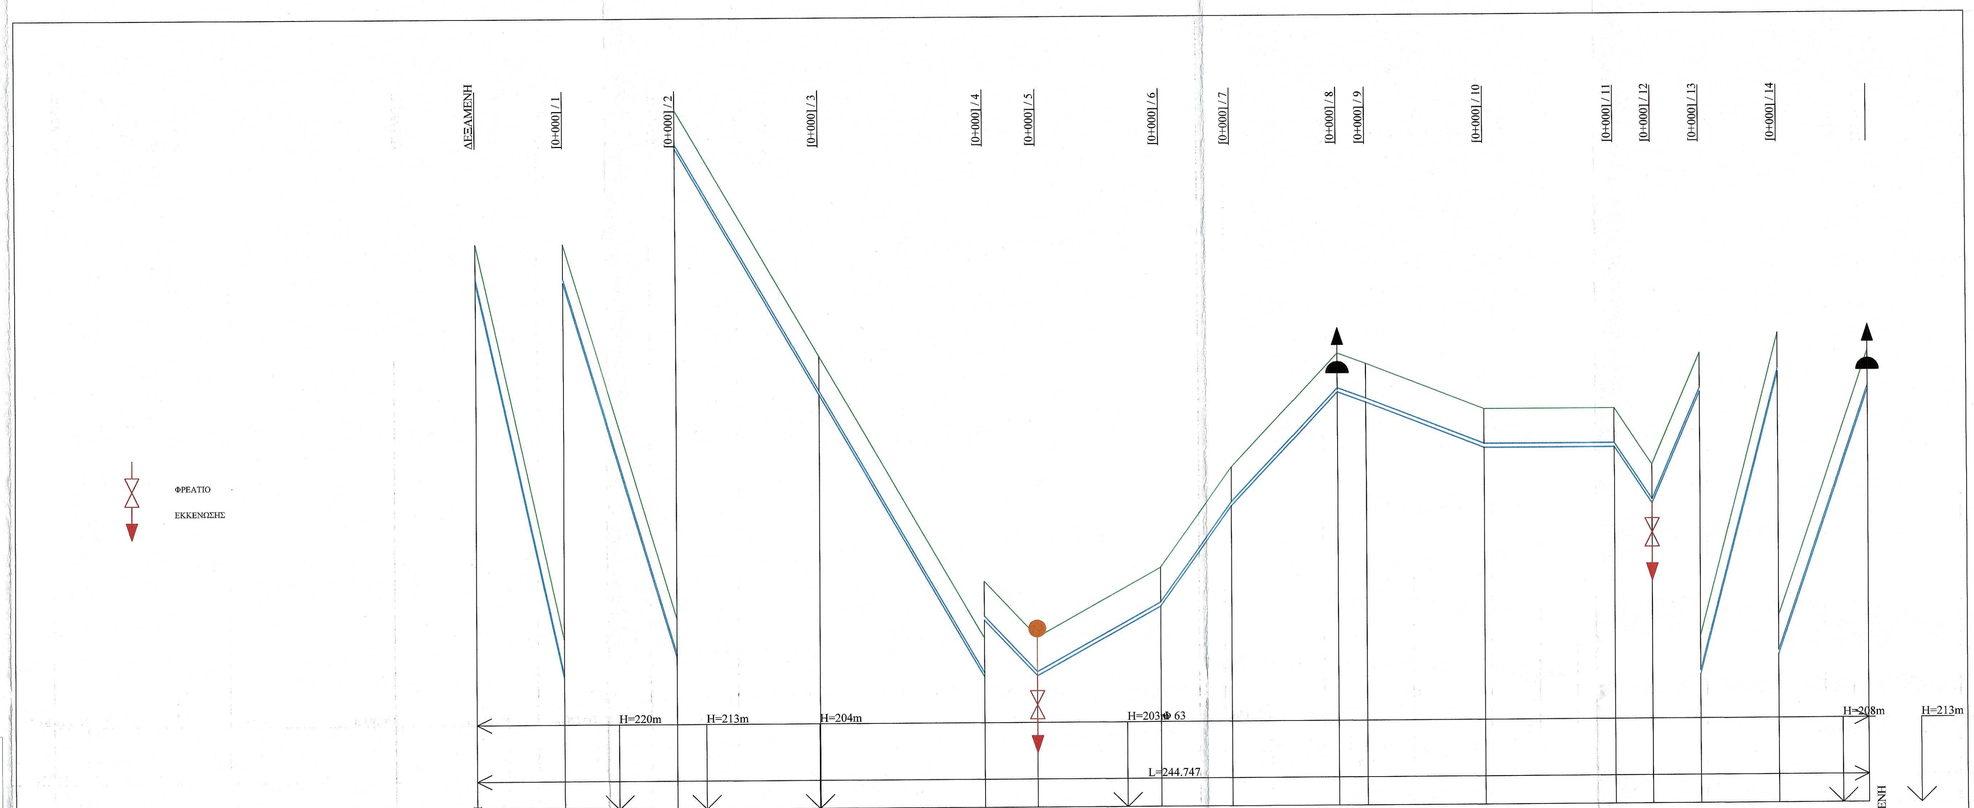

ΤΙΤΛΟΙ ΦΡΕΑΤΙΩΝ	ΔΕΞΑΜΕΝΗ	1	2	3	4	5	6	7	8	9	10	11	12	13	14	ΥΦ. ΔΕΞΑΜΕΝΗ
ΥΨΟΜΕΤΡΑ ΕΔΑΦΟΥΣ	230,00	223,00	216,37	212,00	207,00	206,02	207,24	209,00	211,00	210,82	210,00	210,00	209,00	210,97	216,32	221,01
ΥΨΟΜΕΤΡΑ ΡΟΗΣ	229,32	222,32	215,68	211,32	206,32	205,33	206,55	208,32	210,32	210,13	209,32	209,32	208,32	210,29	215,63	220,33
ΥΨΟΜΕΤΡΑ ΣΚΑΜΜΑΤΟΣ	229,31	222,31	215,68	211,31	206,31	205,33	206,55	208,31	210,31	210,13	209,31	209,31	208,31	210,28	215,63	220,32
ΒΑΘΟΣ ΣΚΑΜΜΑΤΟΣ	0,69	0,69	0,69	0,69	0,69	0,69	0,69	0,69	0,69	0,69	0,69	0,69	0,69	0,69	0,69	0,69
ΑΠΟΣΤΑΣΕΙΣ ΜΕΤΑΞΥ	15,34	19,86	25,10	28,85	9,27	21,68	12,58	18,69	5,01	20,79	22,99	6,61	8,44	13,75	15,79	
ΑΠΟΣΤΑΣΗ ΑΠΟ ΤΗΝ ΑΡΧΗ	0,00	15,34	35,20	60,31	89,16	98,42	120,10	132,68	151,38	156,38	177,17	200,16	206,77	215,21	228,96	244,75
ΧΙΛΙΟΜΕΤΡΗΣΗ	0+000				0+100							0+200				
ΥΔΡΑΥΛΙΚΑ ΣΤΟΙΧΕΙΑ	Q=3.000 L/s V=0.90 m/s														Q=-3.000 L/s V=0.90 m/s	
ΔΙΑΜΕΤΡΟΣ ΚΑΙ ΜΗΚΟΣ	Φ 63/L=244.747															
ΜΗΚΟΣ ΚΑΙ ΚΛΙΣΗ	1 L=15.344 i=-0.45625	2 L=19.860 i=-0.33409	3 L=25.101 i=-0.17390	4 L=28.850 i=-0.17331	5 L=9.265 i=-0.10632	6 L=21.680 i=0.05627	7 L=12.584 i=0.14826	8 L=18.694 i=0.10990	9 L=5.005 i=-0.01692	10 L=20.786 i=-0.03921	11 L=22.991 i=0.00096	12 L=6.603 i=0.15181	13 L=8.441 i=0.23797	14 L=13.748 i=0.38400	15 L=15.786 i=-0.29740	
ΥΨΟΜΕΤΡΟ ΣΚΑΦΗΣ																
ΠΙΕΖΟΜΕΤΡΙΚΟ ΥΨΟΣ	230,00	229,73	229,39	228,97	228,49	228,34	227,99	227,78	227,48	227,39	227,06	226,68	226,57	226,43	226,19	225,92
ΓΕΝΙΚΗ ΓΡΑΜΜΗ																

ΙΕΡΑ ΜΟΝΗ ΜΕΓΙΣΤΗΣ ΛΑΥΡΑΣ
ΑΓΙΟΝ ΟΡΟΣ

ΑΝΤΙΣΤΡΟΦΗ ΠΡΟΣΤΑΣΙΑ ΑΝΑΤΟΛΙΚΟΥ ΤΟΜΕΑ ΤΟΥ ΔΑΣΟΚΤΗΜΑΤΟΣ ΤΗΣ Ι.Μ. ΜΕΓΙΣΤΗΣ ΛΑΥΡΑΣ

"ΗΡΑΚΛΗΣ - ΕΝΕΡΓΕΙΑΚΟ ΚΕΝΤΡΟ - ΑΡΣΑΝΑΣ"

ΔΑΚΤΥΛΙΟΣ κ.τ.
Βασίλειος Ι. Κανελλάκης

Τηλ.: +30 2310 766 000
Fax: +30 2310 766 001
www.dactylios.com

Κλίμακα: 1 : 500

Φύλλο: 1 από 1

Αρ. Μελέτης μητρώου: M-6Y

Αρ. Αρχείου σχεδίων:

Ημερομηνία: ΑΠΡΙΛΙΟΣ 2025

Σχεδίασε: Ελέγχθηκε:

ΑΠΟΣΤΟΛΟΣ ΤΟΥΡΝΑΒΙΤΗΣ Α.Ε.Σ.
Μηχανικός Περιβάλλοντος & Χωροτάκτης
Τ.Κ. 54624 ΘΕΣΣΑΛΟΝΙΚΗ
Τηλ.: 2310 - 966.000 Fax: 2310 - 966.001
e-mail: info@tourvitis.gr

ΠΑΠΑΓΙΑΝΝΗΣ ΣΠΥΡΙΔΩΝ
ΠΟΛΙΤΙΚΟΣ ΜΗΧΑΝΙΚΟΣ
ΤΕΧΝΙΚΟΣ ΣΥΜΒΟΥΛΟΣ
ΤΕΕ 104.744

ΘΕΟΦΙΛΟΠΟΥΛΟΣ Γ.
Δασολόγος Μηχανικός
Τ.Ε.Ε. 104.744

Σχεδίασε: Ελέγχθηκε:

Ημερομηνία: ΑΠΡΙΛΙΟΣ 2025

Αρ. Αρχείου σχεδίων:

Αρ. Μελέτης μητρώου: M-6Y

Κλίμακα: 1 : 500

Φύλλο: 1 από 1


ΔΑΚΤΥΛΙΟΣ κ.τ.
Βασίλειος Ι. Κανελλάκης


Τηλ.: +30 2310 766 000
Fax: +30 2310 766 001
www.dactylios.com

ΑΠΟΣΤΟΛΟΣ ΤΟΥΡΝΑΒΙΤΗΣ Α.Ε.Σ.
Μηχανικός Περιβάλλοντος & Χωροτάκτης
Τ.Κ. 54624 ΘΕΣΣΑΛΟΝΙΚΗ
Τηλ.: 2310 - 966.000 Fax: 2310 - 966.001
e-mail: info@tourvitis.gr


ΠΑΠΑΓΙΑΝΝΗΣ ΣΠΥΡΙΔΩΝ
ΠΟΛΙΤΙΚΟΣ ΜΗΧΑΝΙΚΟΣ
ΤΕΧΝΙΚΟΣ ΣΥΜΒΟΥΛΟΣ
ΤΕΕ 104.744

ΘΕΟΦΙΛΟΠΟΥΛΟΣ Γ.
Δασολόγος Μηχανικός
Τ.Ε.Ε. 104.744

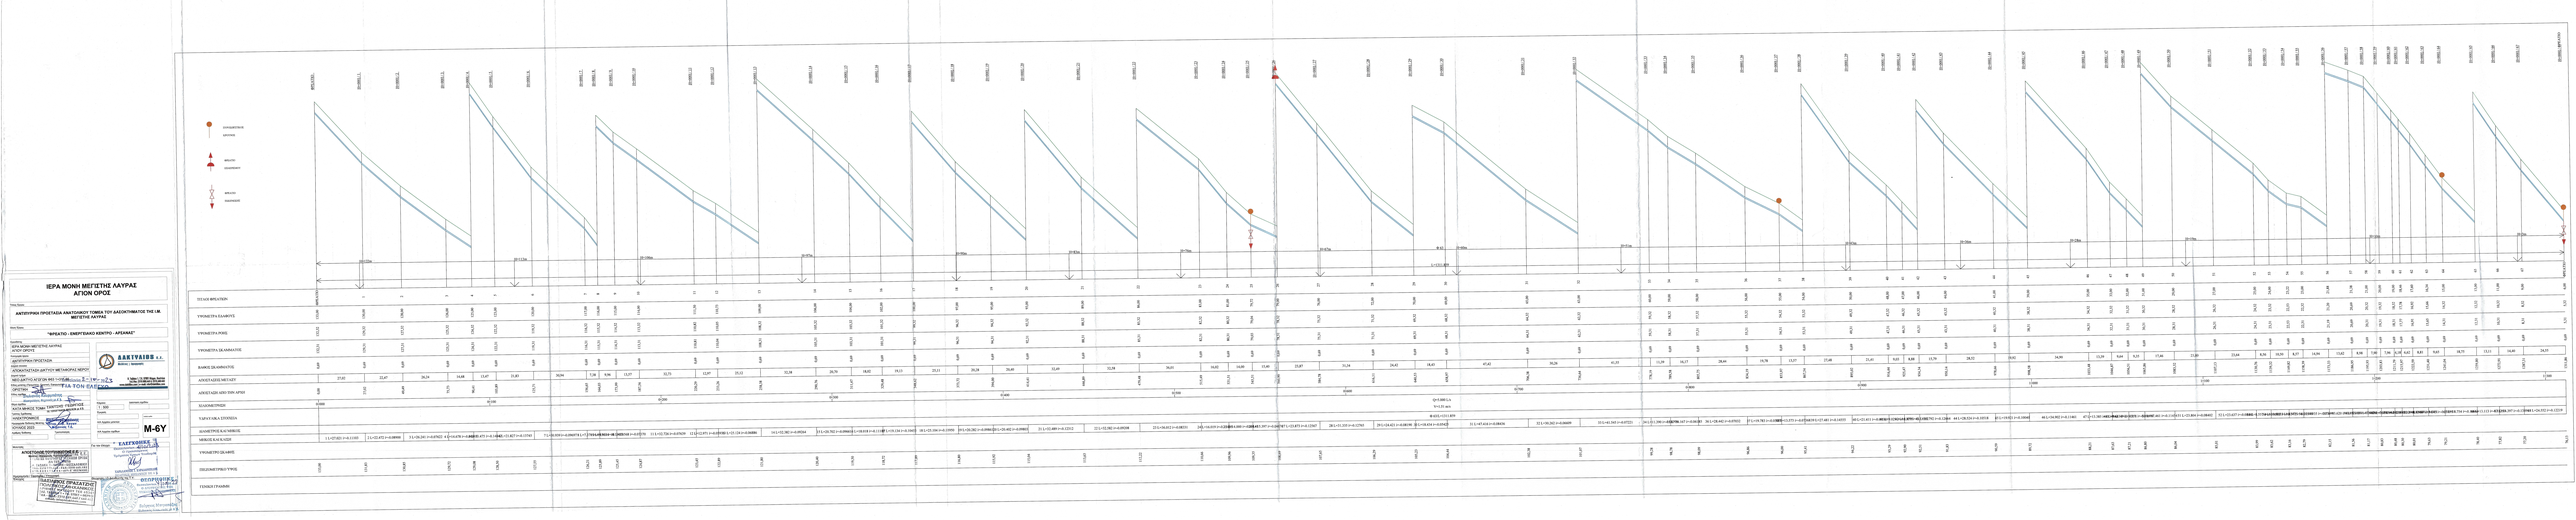

ΠΑΡΑΔΟΣΙΑΚΟ
ΑΝΑΠΤΥΓΜΑ
ΑΝΑΛΗΜΜΑ
ΚΑΤΑΚΟΡΥΦΗ
ΑΝΑΛΗΜΜΑ
ΚΑΤΑΚΟΡΥΦΗ
ΤΟΠΟΓΡΑΦΙΚΟ ΣΗΜΕΙΟ
ΤΣΟΥΚΑΛΑ ΒΡΕΛΑΣΤΗΣ
ΤΣΟΥΚΑΛΑ ΒΡΕΛΑΣΤΗΣ
ΥΨΟΜΕΤΡΑ ΚΟΡΥΦΩΝ

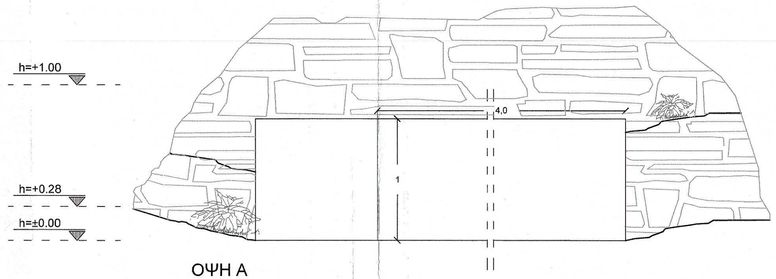


ΟΨΗ Α

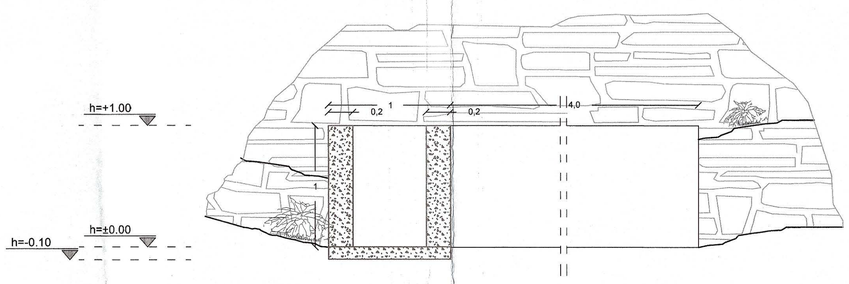

ΤΟΜΗ Α-Α

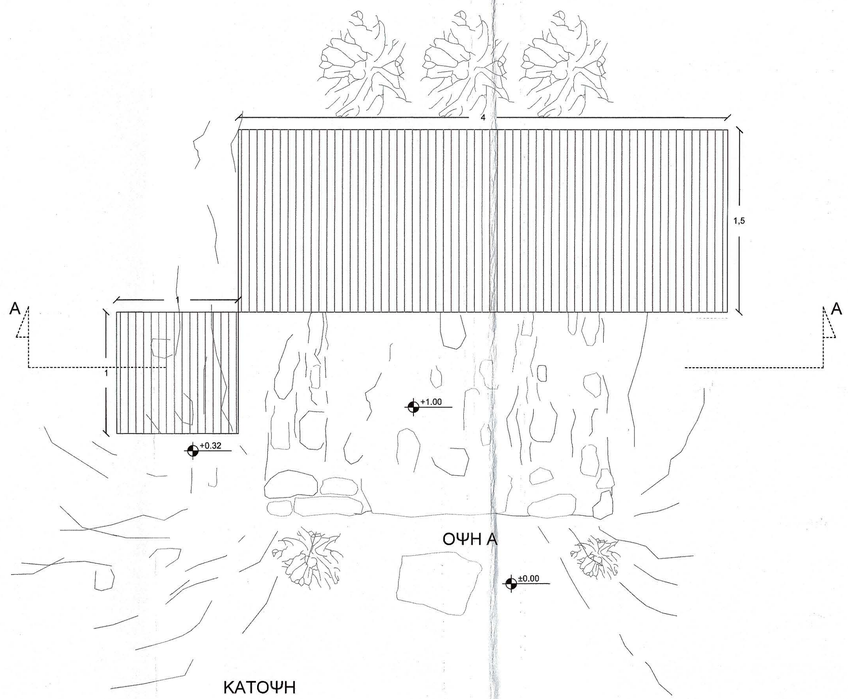

ΚΑΤΟΨΗ

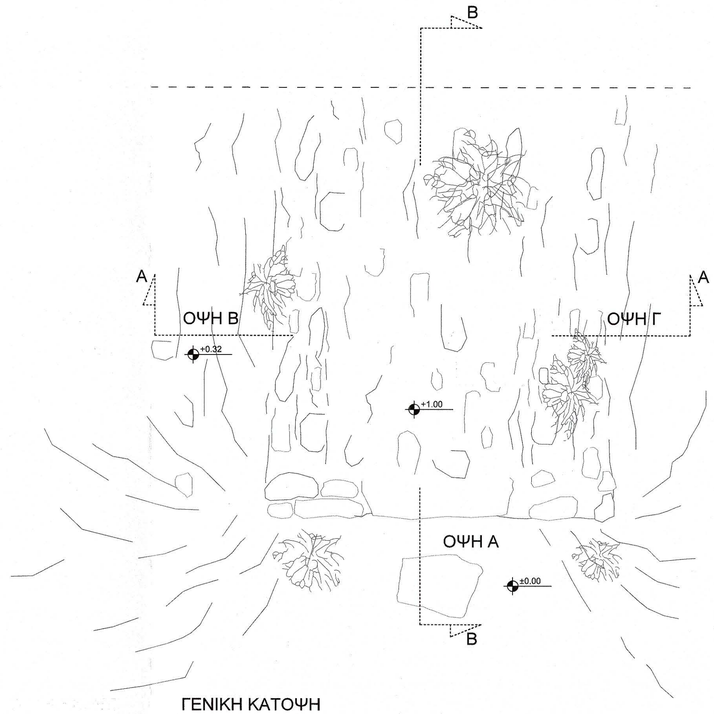

ΓΕΝΙΚΗ ΚΑΤΟΨΗ

0 1 2 3 Μ

ΙΕΡΑ ΜΟΝΗ ΜΕΓΙΣΤΗΣ ΛΑΥΡΑΣ
ΑΓΙΟΝ ΟΡΟΣ

Τίτλος έργου:

ΑΝΤΙΠΥΡΙΚΗ ΠΡΟΣΤΑΣΙΑ ΑΝΑΤΟΛΙΚΟΥ ΤΟΜΕΑ ΤΟΥ ΔΑΣΟΚΤΗΜΑΤΟΣ ΤΗΣ Ι.Μ. ΜΕΓΙΣΤΗΣ ΛΑΥΡΑΣ

Τίτλος σχεδίου:

ΥΦΙΣΤΑΜΕΝΗ ΚΑΤΑΣΤΑΣΗ

Ιερό Καθίδρυμα / Μονή:
Ιερά Μονή Μεγίστης Λαύρας

Δομικό σύνολο:
Ανατολικός Τομέας Δασοκτήματος Ι.Μ Μεγίστης Λαύρας

Δομικό τμήμα:
Βόρεια πηγή Π-2 στη θέση Γουρνοδάσος

Κατηγορία έργου:
Αποκατάσταση Πηγής

Είδος σχεδίων:
Τεχνικό

Είδος μελέτης (σκοπιμότητας, προμελέτη, οριστική, εφαρμογής):
Οριστική

Θέμα σχεδίου:
Κάτοψη - Τομή - Όψη

Έκδοση μελέτης:
Ιούλιος 2023

ΑΚΤΥΑΙΟΣ Ε.Ε.
Μελέτες | Εφαρμογές
Β. Τερβίου 1, Τ.Κ. 57001 Θέρμη, Θεσσαλονίκη
Τηλ./Fax: 2310.698.440 & 2310.460.482
www.daktilios.com | e-mail: info@daktilios.com

Θεσσαλονίκη 2/10/2023
ΓΙΑ ΤΟΝ ΕΛΕΓΧΟ
ΤΑΝΤΣΗΣ ΓΕΩΡΓΙΟΣ
ΠΟΛΙΤΙΚΟΣ ΜΗΧ/ΚΩΝ με Α΄β.

Κλίμακα:
1:25

Αριθμός σχεδίου:
Α-3

Μελετητές:

ΑΠΟΣΤΟΛΟΣ ΤΟΥΠΛΙΚΙΩΤΗΣ Ε.Ε.
Μελέτες - Εφαρμογές Τεχνικών Έργων

ΑΠΟΣΤΟΛΟΣ ΤΟΥΠΛΙΚΙΩΤΗΣ Ε.Ε.
ΕΦΑΡΜΟΓΕΣ ΤΕΧΝΙΚΩΝ ΕΡΓΩΝ
ΑΜ ΕΕ: 17850
Τ.Θ. 440 - ΤΚ 57001 - ΘΕΡΜΗ - ΘΕΣΣΑΛΟΝΙΚΗ
ΤΗΛ.: 2310 698.440 - FAX: 2310 460.482
ΓΕΜΗ: 147058404000 - ΔΟΥ: Γ' ΘΕΣ/ΝΙΚΗΣ

ΒΑΣΙΛΕΙΟΣ ΠΡΑΣΑΤΖΗΣ
ΠΟΛΙΤΙΚΟΣ ΜΗΧΑΝΙΚΟΣ
ΑΡΙΘ. ΜΗΤΡΟΥ ΤΕΕ 65341
ΟΔΟΣ: ΤΡΙΒΑΚΗ 1 • ΤΚ: 57001 • ΘΕΡΜΗ
ΤΗΛ. - FAX: 2310 989.440 / 460.482
e-mail: info@daktilios.com

Ημερομηνία / Σφραγίδα / Υπογραφή


Έλεγχος / Ο Προϊστάμενος τμήματος

Για τον έλεγχο:


ΕΛΕΓΧΘΗΚΕ
Θεσσαλονίκη 4/10/2023
Ο Προϊστάμενος
Τμήματος Έργων Υποδομής
ΧΑΡΑΛΑΜΠΟΣ Ι. ΧΑΡΑΛΑΜΠΙΔΗΣ
ΠΟΛΙΤΙΚΟΣ ΜΗΧΑΝΙΚΟΣ ΜΕ Α΄β

Θεώρηση / Ο Διευθυντής της Τ.Υ.


ΕΛΕΓΧΘΗΚΕ
Θεσσαλονίκη 4/10/2023
Ο ΔΙΕΥΘΥΝΤΗΣ ΤΗΣ
ΤΕΧΝΙΚΗΣ ΥΠΗΡΕΣΙΑΣ
Γεώργιος Ματραπάζης
Πολιτικός Μηχανικός με Α΄β

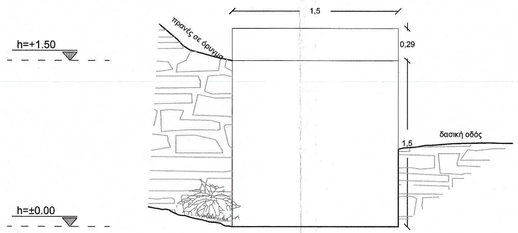


ΟΨΗ Α

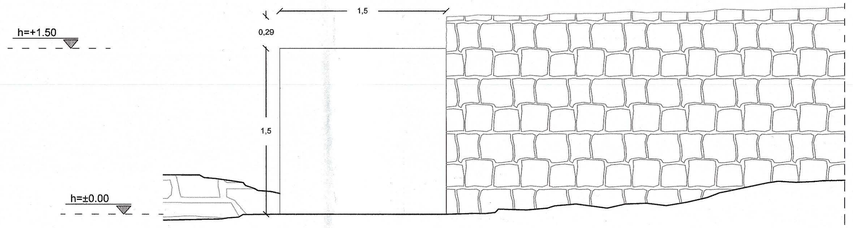


ΟΨΗ Γ

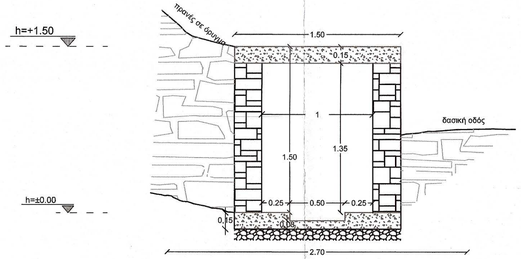


ΤΟΜΗ Α-Α

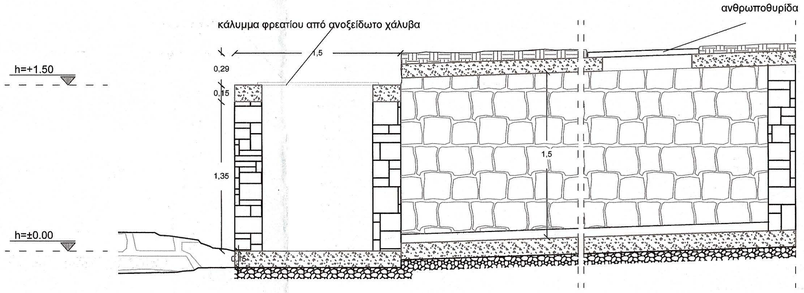

ΤΟΜΗ Β-Β

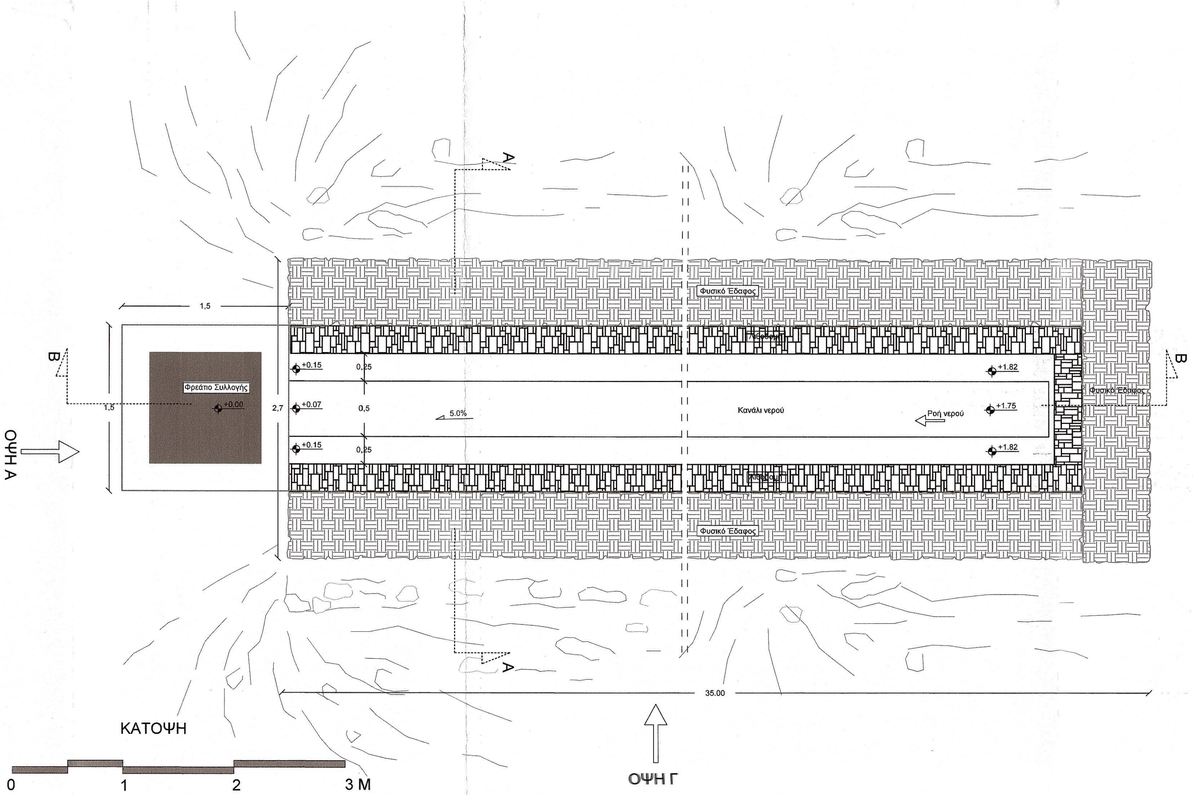

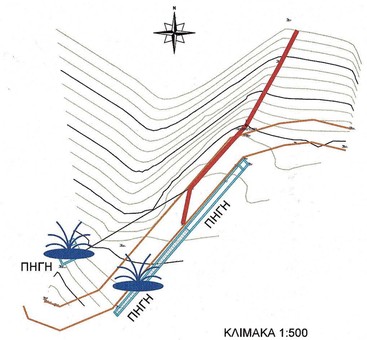

ΚΛΙΜΑΚΑ 1:500

ΙΕΡΑ ΜΟΝΗ ΜΕΓΙΣΤΗΣ ΛΑΥΡΑΣ
ΑΓΙΟΝ ΟΡΟΣ

Τίτλος έργου:

ΑΝΤΙΠΥΡΙΚΗ ΠΡΟΣΤΑΣΙΑ ΑΝΑΤΟΛΙΚΟΥ ΤΟΜΕΑ ΤΟΥ ΔΑΣΟΚΤΗΜΑΤΟΣ ΤΗΣ Ι.Μ. ΜΕΓΙΣΤΗΣ ΛΑΥΡΑΣ

Τίτλος σχεδίου:

ΠΡΟΤΑΣΗ

Ιερό Καθίδρυμα / Μονή: Ιερά Μονή Μεγίστης Λαύρας

Δομικό σύνολο: Ανατολικός Τομέας Δασοκτήματος Ι.Μ Μεγίστης Λαύρας

Δομικό τμήμα: " Νότια Πηγή Π-1 στη θέση Γουρνούδες

Κατηγορία έργου: **Αποκατάσταση Πηγής**

Είδος σχεδίων: **Τεχνικό**

Είδος μελέτης (οικοτυπολογίας, προμελέτη, οριστική, εφαρμογής): **Οριστική**

Θέμα σχεδίου: **Κάτοψη - Τομή - Όψη**

Έκδοση μελέτης: **Ιούλιος 2023**

ΔΑΚΤΥΛΙΟΣ Α.Ε.
Μελέτες | Εφαρμογές
Β. Γρίβα 1 Τ.Κ. 57001 Θέρμη, Θεσ/νίκη
Tel./fax: 2310.989.440 & 2310.480.482
www.daktilios.com | e-mail: info@daktilios.com

Θεσσαλονίκη 9/10/2023

ΓΙΑ ΤΟΝ ΕΛΕΓΧΟ
ΤΑΝΤΙΝΗΣ ΓΕΩΡΓΙΟΣ
Χειμώνας Παραδάνης
Πτυχ. Δομ. Έργων
Μηχανικός Τ.Ε.

Κλίμακα: **1:25**

Αριθμός σχεδίου: **A-2**

Μελετητές:

ΑΠΟΣΤΟΛΟΣ ΤΟΥΠΛΙΚΙΩΤΗΣ Ε.Ε.
Μελέτες - Εφαρμογές Τεχνικών Έργων
ΑΠΟΣ. ΓΙΑΝ. ΤΟΥΠΛΙΚΙΩΤΗΣ Ε.Ε.
ΜΕΛΕΤΕΣ ΕΦΑΡΜΟΓΕΣ ΤΕΧΝΙΚΩΝ ΕΡΓΩΝ
ΑΜ ΤΕΕ 17830
Β. ΓΡΙΒΑ 1 - ΘΕΡΜΗ - ΘΕΣΣΑΛΟΝΙΚΗ
ΤΗΛ.: 2310.989.440 - FAX: 2310.480.482
ΔΟΥ: ΑΠΘ - ΑΦΜ: 094 - ΑΟΥΖ ΘΕΣ/ΝΙΚΗΣ

ΒΑΣΙΛΕΙΟΣ ΠΡΑΣΑΤΖΗΣ
ΠΟΛΙΤΙΚΟΣ ΜΗΧΑΝΙΚΟΣ
ΑΡΙΘΜΟΣ ΜΗΤΡΩΟΥ ΤΕΕ 65341
ΒΑΣ. ΤΑΣΟΥ 1 Τ.Κ. 57001 • ΘΕΡΜΗ
ΤΗΛ. - FAX: 2310 989.440 / 480.482
email: info@daktilios.com

Για τον έλεγχο:


ΕΛΕΓΧΘΗΚΕ
Θεσσαλονίκη 4/10/2023
Ο Προϊστάμενος
Τμήματος Έργων Υποδομής
ΧΑΡΑΛΑΜΠΟΣ Ι. ΧΑΡΑΛΑΜΠΙΔΗΣ
ΠΟΛΙΤΙΚΟΣ ΜΗΧΑΝΙΚΟΣ ΜΕ Α' Β.

Ημερομηνία / Σφραγίδα / Υπογραφή


Έλεγχος / Ο Προϊστάμενος τμήματος

Θεώρηση / Ο Διευθυντής της Τ.Υ.


ΕΛΕΓΧΘΗΚΕ
Θεσσαλονίκη 4/10/2023
Ο ΔΙΕΥΘΥΝΤΗΣ ΤΗΣ
ΤΕΧΝΙΚΗΣ ΥΠΗΡΕΣΙΑΣ
Γεώργιος Ματραπάζης
Πολιτικός Μηχανικός με Α' Β.

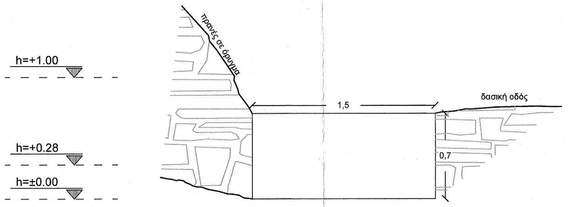


ΟΨΗ Α

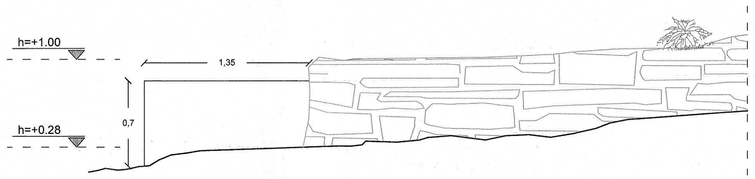


ΟΨΗ Γ

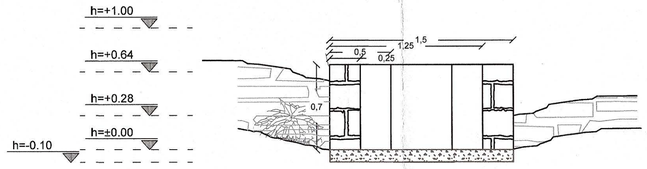


ΤΟΜΗ Α-Α

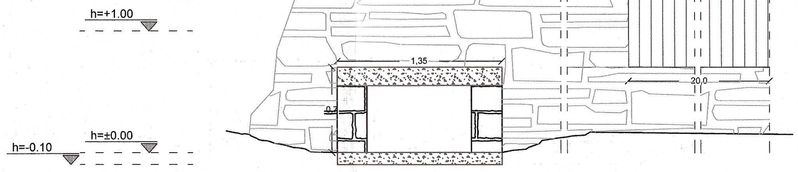


ΤΟΜΗ Β-Β

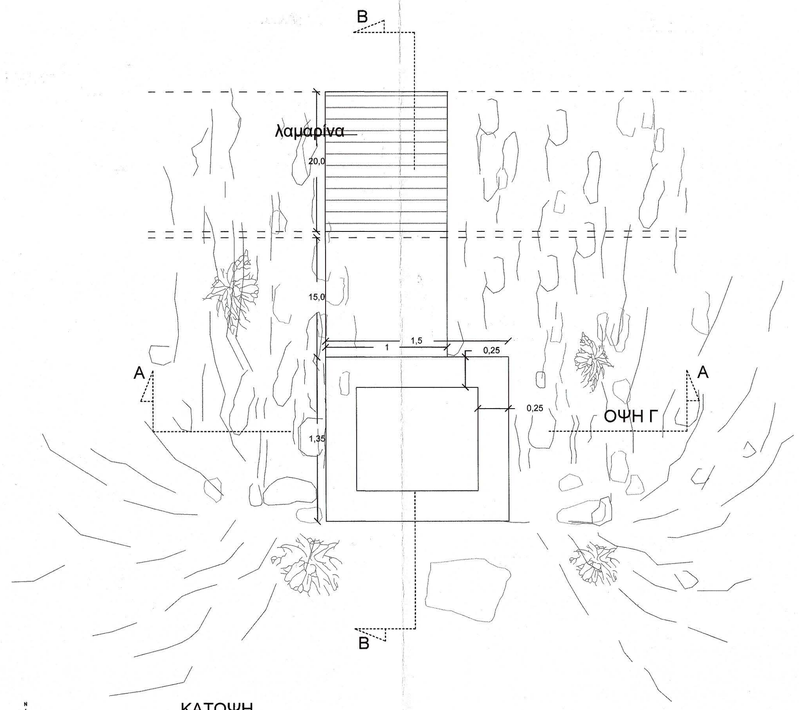

ΚΑΤΟΨΗ

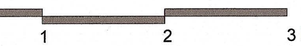

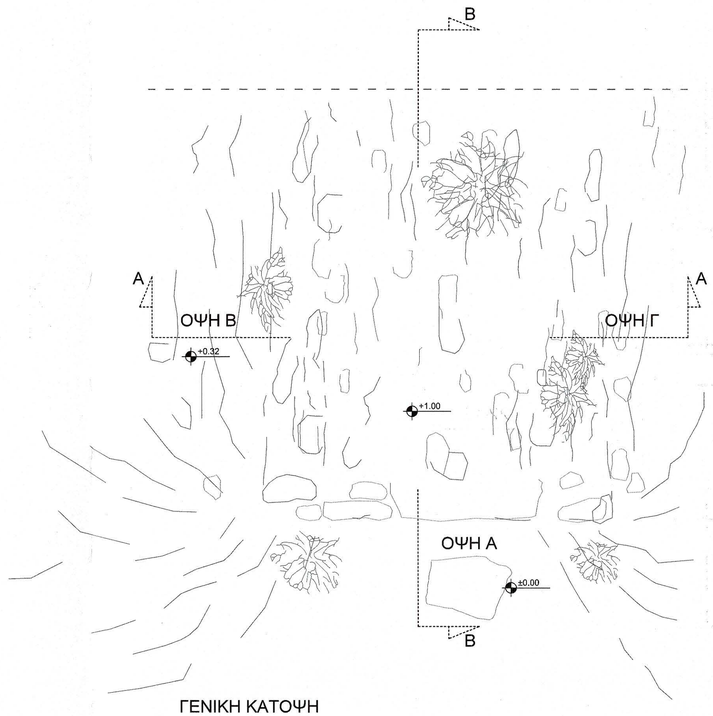

ΓΕΝΙΚΗ ΚΑΤΟΨΗ

ΙΕΡΑ ΜΟΝΗ ΜΕΓΙΣΤΗΣ ΛΑΥΡΑΣ
ΑΓΙΟΝ ΟΡΟΣ

Τίτλος έργου:

ΑΝΤΙΠΥΡΙΚΗ ΠΡΟΣΤΑΣΙΑ ΑΝΑΤΟΛΙΚΟΥ ΤΟΜΕΑ ΤΟΥ ΔΑΣΟΚΤΗΜΑΤΟΣ ΤΗΣ Ι.Μ. ΜΕΓΙΣΤΗΣ ΛΑΥΡΑΣ

Τίτλος σχεδίου:

ΥΦΙΣΤΑΜΕΝΗ ΚΑΤΑΣΤΑΣΗ

Ιερό Καθίδρυμα / Μονή:
Ιερά Μονή Μεγίστης Λαύρας

Δομικό σύνολο:
Ανατολικός Τομέας Δασοκτήματος Ι.Μ Μεγίστης Λαύρας

Δομικό τμήμα:
" Νότια Πηγή Π-1 στη θέση Γουρνούδες

Κατηγορία έργου:
Αποκατάσταση Πηγής

Είδος σχεδίων:
Τεχνικό

Είδος μελέτης (οικοτεμοτήτης, προμελέτη, οριστική, αφιερωσης):
Οριστική

Θέμα σχεδίου:
Κάτοψη - Τομή - Όψη

Έκδοση μελέτης:
Ιούλιος 2023

Μελετητές:

ΑΠΟΣΤΟΛΟΣ ΤΟΥΠΛΙΚΙΩΤΗΣ Ε.Ε.
Μελέτες - Εφαρμογές Τεχνικών Έργων

ΑΠΟΣΤΟΛΟΣ ΤΟΥΠΛΙΚΙΩΤΗΣ Ε.Ε.
ΜΕΛΕΤΕΣ ΕΦΑΡΜΟΓΕΣ ΤΕΧΝΙΚΩΝ ΕΡΓΩΝ
ΑΜ ΤΕΕ 17950
1ης ΣΕΠΤΕΜΒΡΙΟΥ 1 - ΘΕΡΜΗ - ΘΕΣΣΑΛΟΝΙΚΗ
ΤΗΛ: 2310 989.440 - FAX: 2310 460.482
Τ.Κ. 570 04 - ΔΟΥ: Γ' ΘΕΣ/ΝΙΚΗΣ

ΒΑΣΙΛΕΙΟΣ ΓΚΑΣΑΤΖΗΣ
ΠΟΛΙΤΙΚΟΣ ΜΗΧΑΝΙΚΟΣ
ΑΡΙΘΜΟΣ ΜΗΤΡΩΟΥ ΤΕΕ 65341
ΒΑΣ. ΤΑΒΑΚΗ 17 Τ.Κ. 57001 • ΘΕΡΜΗ
ΤΗΛ - ΦΑΞ: 2310 989.440 / 460.482
email: info@ddaktilios.com

Ημερομηνία / Σφραγίδα / Υπογραφή

Έλεγχος / Ο Προϊστάμενος τμήματος

ΔΑΚΤΥΛΙΟΣ Ε.Ε.
Μελέτες | Εφαρμογές
Β. Τερβέλη 1, Τ.Κ. 57001 Θέρμη, Θεσ/νίκη
Τηλ./Fax: 2310.989.440 & 2310.460.482
www.daktilios.com | e-mail: info@daktilios.com

Θεσσαλονίκη 2/10/2023
ΓΙΑ ΤΟΝ ΕΛΕΓΧΟ
ΤΑΝΤΣΗΣ ΓΕΩΡΓΙΟΣ
ΠΕ ΤΟΠΟΓΡΑΦΩΝ ΜΗΧΑΝΙΚΩΝ με Α/β.

Κλεφτικός Στυλιανός
Πτυχ. Δομ. Έργων
Μηχανικός Τ.Ε.

Κλίμακα:
1:25


Αριθμός σχεδίου:
Α-1

Για τον έλεγχο:


ΕΛΕΓΧΘΗΚΕ
Θεσσαλονίκη 4/10/2023
Ο Προϊστάμενος
Τμήματος Έργων Υποδομής
ΧΑΡΑΛΑΜΠΟΣ Δ. ΧΑΡΑΛΑΜΠΙΔΗΣ
ΠΟΛΙΤΙΚΟΣ ΜΗΧΑΝΙΚΟΣ ΜΕ Α' β

Θεώρηση / Ο Διευθυντής της Τ.Υ.


ΘΕΩΡΗΘΗΚΕ
Θεσσαλονίκη 4/10/23
Ο ΔΙΕΥΘΥΝΤΗΣ ΤΗΣ Τ.Υ.
ΓΕΩΡΓΙΟΣ ΜΑΤΡΑΠΑΖΗΣ
ΠΟΛΙΤΙΚΟΣ ΜΗΧΑΝΙΚΟΣ ΜΕ Α' β.

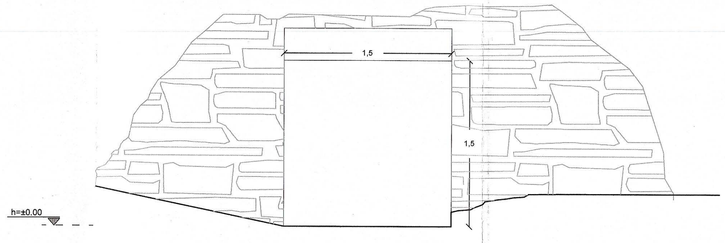


ΟΨΗ Α

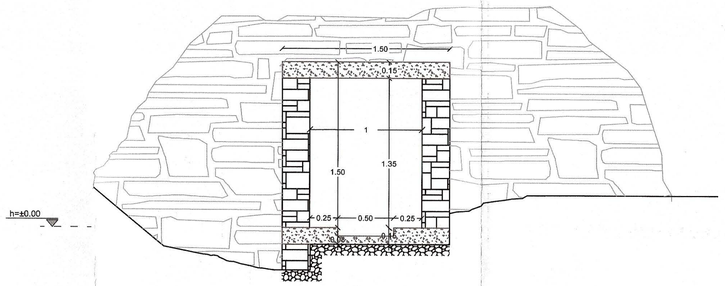


ΤΟΜΗ Α-Α

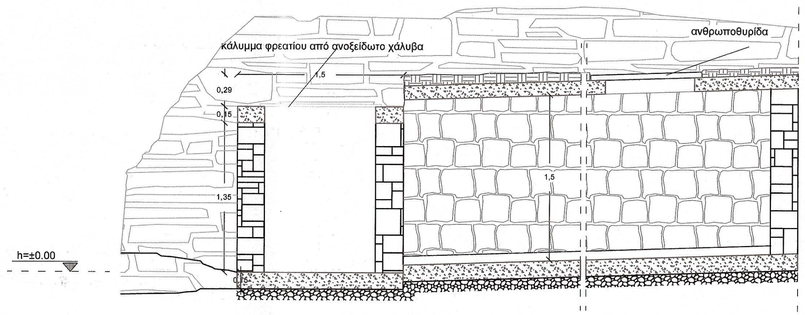

ΤΟΜΗ Β-Β

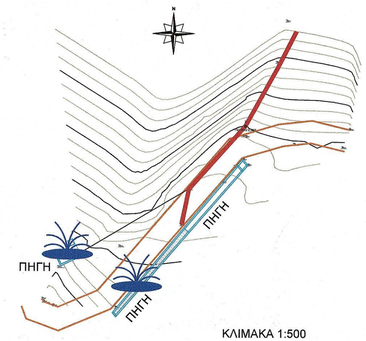

ΚΛΙΜΑΚΑ 1:500

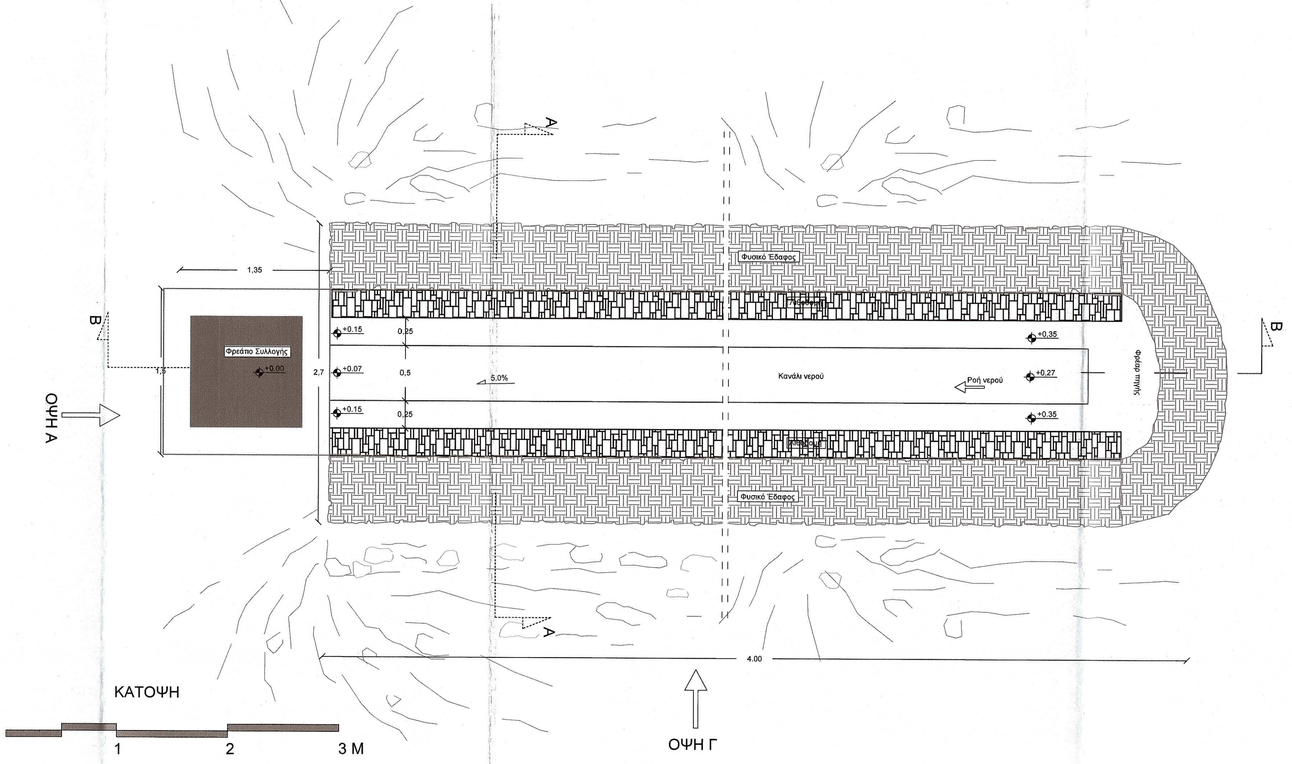

ΙΕΡΑ ΜΟΝΗ ΜΕΓΙΣΤΗΣ ΛΑΥΡΑΣ
ΑΓΙΟΝ ΟΡΟΣ

Τίτλος έργου:

ΑΝΤΙΠΥΡΙΚΗ ΠΡΟΣΤΑΣΙΑ ΑΝΑΤΟΛΙΚΟΥ ΤΟΜΕΑ ΤΟΥ ΔΑΣΟΚΤΗΜΑΤΟΣ ΤΗΣ Ι.Μ. ΜΕΓΙΣΤΗΣ ΛΑΥΡΑΣ

Τίτλος σχεδίου:

ΠΡΟΤΑΣΗ

Ιερό Καθίδρυμα / Μονή:
Ιερά Μονή Μεγίστης Λαύρας

Δομικό σύνολο:
Ανατολικός Τομέας Δασοκτήματος Ι.Μ Μεγίστης Λαύρας

Δομικό τμήμα:
"Βόρεια πηγή Π-2 στη θέση Γουρνούδες"

Κατηγορία έργου:
Αποκατάσταση Πηγής

Είδος σχεδίων:
Τεχνικό

Είδος μελέτης (οικοπομήσης, προμελέτη, οριστική προμέτρησης):
Οριστική

Θέμα σχεδίου:
Κάτοψη - Τομή - Όψη

Έκδοση μελέτης:
Ιούλιος 2023

Θεσσαλονίκη 27/10/2023
ΔΑΚΤΥΛΙΟΣ Ε.Ε.
Μελέτες | Εφαρμογές
Β. Τερβίων 1, Τ.Κ. 57001 Θέρμη, Θεσ/νίκη
Τηλ./fax: 2310.989.440 & 2310.460.482
www.daktilios.com | e-mail: info@daktilios.com

ΓΙΑ ΤΟΝ ΕΛΕΓΧΟ
ΤΑΝΤΣΗΣ ΓΕΩΡΓΙΟΣ
ΠΕ ΤΟΠΟΓΡΑΦΩΝ ΜΗΧΑΝΙΚΩΝ με Α/β

Κλεονίκος Χαρδάνης
Πτυχ. Δομ. Έργων
Μηχανικός Τ.Ε.

Κλίμακα: 1:25

Αριθμός σχεδίου:
Α-4

Μελετητές:
ΑΠΟΣΤΟΛΟΣ ΤΟΥΡΛΙΚΙΩΤΗΣ Ε.Ε.
Μελετές - Εφαρμογές Τεχνικών Έργων Ε.Ε.
ΜΕΛΕΤΕΣ ΡΟΗ ΣΤΕΡΕΩΝ ΤΕΧΝΙΚΩΝ ΕΡΓΩΝ
Β. ΤΑΒΑΚΗ 1 - ΘΕΡΜΗ - ΘΕΣΣΑΛΟΝΙΚΗ
ΤΗΛ.: 2310 989 440 - FAX: 2310 460 482
ΑΦΜ: 800427998 - ΔΟΥ: ΘΕΡΜΗΣ


ΒΑΣΙΛΕΙΟΣ ΠΡΑΣΑΤΖΗΣ
ΠΟΛΙΤΙΚΟΣ ΜΗΧΑΝΙΚΟΣ
ΑΡΙΘΜΟΣ ΜΗΤΡΩΟΥ ΤΕΕ 65341
ΒΑΣ. ΤΑΒΑΚΗ 1 • ΤΚ: 57001 • ΘΕΡΜΗ
ΤΗΛ - FAX: 2310 989.440 / 460.482
email: info@daktilios.com

Για τον έλεγχο:
ΕΛΕΓΧΘΗΚΕ
Θεσσαλονίκη 27/10/2023
Ο Προϊστάμενος
Τμήματος Έργων Υποδομής
ΧΑΡΑΛΑΜΠΟΣ Γ. ΧΑΡΑΛΑΜΠΙΔΗΣ
ΠΟΛΙΤΙΚΟΣ ΜΗΧΑΝΙΚΟΣ ΜΕ Α.Β.


Ημερομηνία / Σφραγίδα / Υπογραφή:

Έλεγχος / Ο Προϊστάμενος τμήματος


Θεώρηση / Ο Διευθυντής της Τ.Υ.
ΘΕΩΡΗΘΗΚΕ
Θεσσαλονίκη 4/9/2023
Ο ΔΙΕΥΘΥΝΤΗΣ ΤΗΣ
ΤΕΧΝΙΚΗΣ ΥΠΗΡΕΣΙΑΣ
Γεώργιος Ματραπάζης
Πολιτικός Μηχανικός με Α.Β.

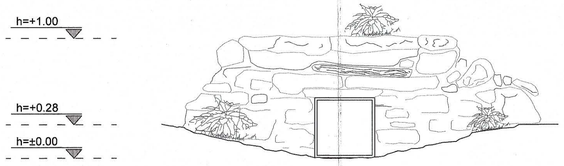


ΟΨΗ Α

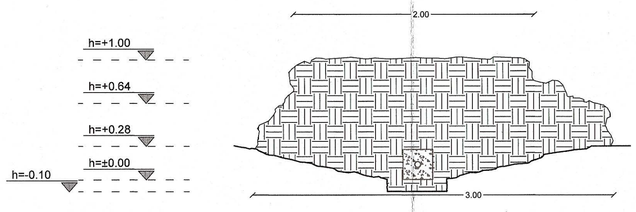


ΤΟΜΗ Α-Α

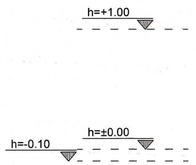


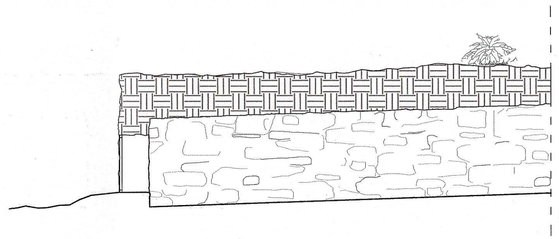

ΤΟΜΗ Β-Β

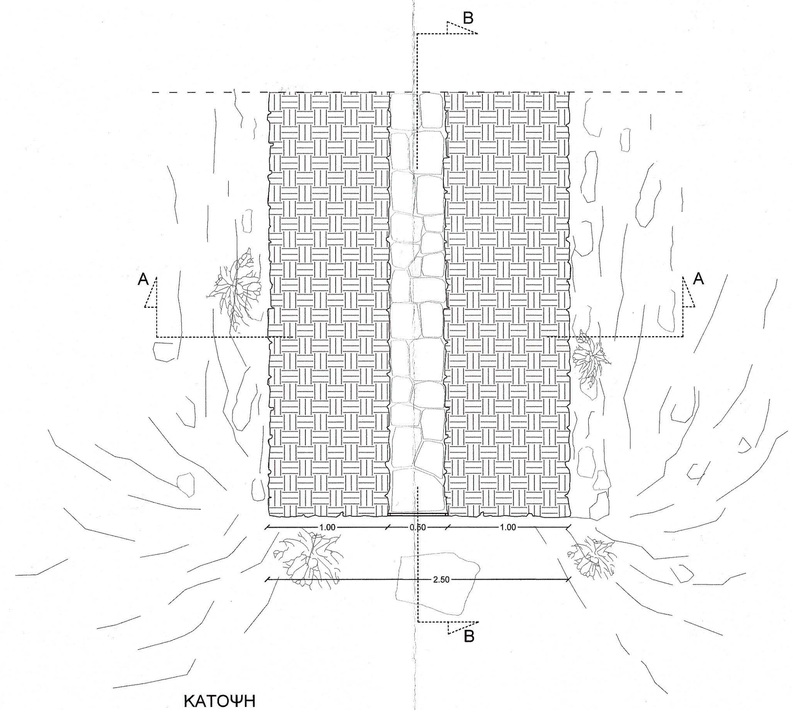

ΚΑΤΟΨΗ

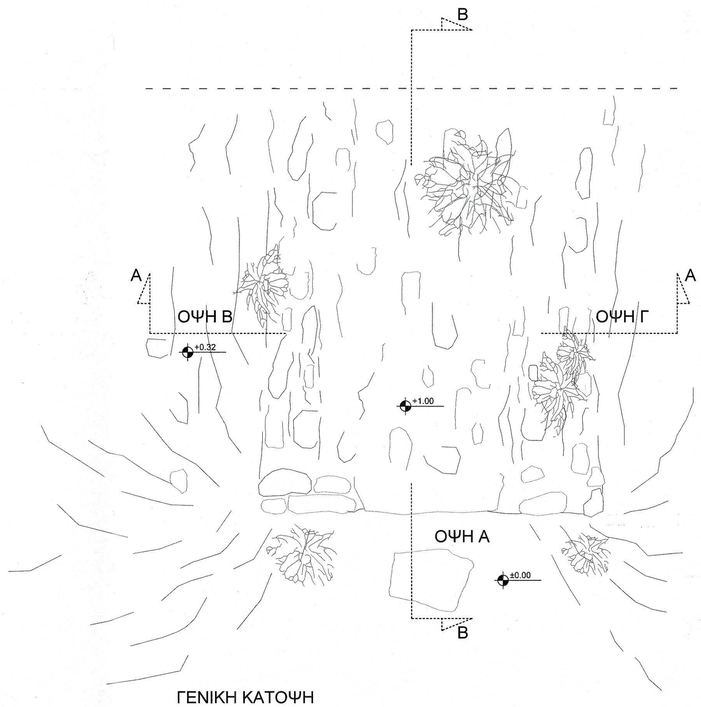

ΓΕΝΙΚΗ ΚΑΤΟΨΗ

0 1 2 3 Μ

ΙΕΡΑ ΜΟΝΗ ΜΕΓΙΣΤΗΣ ΛΑΥΡΑΣ
ΑΓΙΟΝ ΟΡΟΣ

Τίτλος έργου:

ΑΝΤΙΠΥΡΙΚΗ ΠΡΟΣΤΑΣΙΑ ΑΝΑΤΟΛΙΚΟΥ ΤΟΜΕΑ ΤΟΥ ΔΑΣΟΚΤΗΜΑΤΟΣ ΤΗΣ Ι.Μ. ΜΕΓΙΣΤΗΣ ΛΑΥΡΑΣ

Τίτλος σχεδίου:

ΥΦΙΣΤΑΜΕΝΗ ΚΑΤΑΣΤΑΣΗ

Ιερό Καθίδρυμα / Μονή: Ιερά Μονή Μεγίστης Λαύρας

Δομικό σύνολο: Ανατολικός Τομέας Δασοκτήματος Ι.Μ Μεγίστης Λαύρας

Δομικό τμήμα: Νότια πηγή Π-3 στη θέση Ευαγγελισμός

Κατηγορία έργου: Αποκατάσταση Πηγής

Είδος σχεδίων: Τεχνικό

Είδος μελέτης (οικοπμότητος, προμελέτη, οριστική, εφαρμογής): Οριστική

Θέμα σχεδίου: Κάτοψη - Τομή - Όψη

Έκδοση μελέτης: Ιούλιος 2023

Κλίμακα: 1:25

Αριθμός σχεδίου: **Α-5**

Μελετητές:

ΑΠΟΣΤΟΛΟΣ ΤΟΥΠΛΙΚΙΩΤΗΣ Ε.Ε.
Μελέτες - Εφαρμογή Τεχνικών Έργων
ΑΡΜΟΓΕΣ ΤΕΧΝΙΚΩΝ ΕΡΓΩΝ
ΑΜ ΤΕΕ: 17650
ΘΕΡΜΗ - ΘΕΣΣΑΛΟΝΙΚΗ
ΤΗΛ - FAX: 2310 460.432
ΟΔΟΣ - ΑΡΙΘ.: Σ' ΘΕΣ/ΝΙΚΗΣ

ΒΑΣΙΛΕΙΟΣ ΠΡΑΣΑΤΖΗΣ
ΠΟΛΙΤΙΚΟΣ ΜΗΧΑΝΙΚΟΣ
ΑΡΙΘΜΟΣ ΜΗΤΡΩΟΥ ΤΕΕ 65341
ΒΑΣ. ΤΑΒΑΚΗ 2 • ΤΚ: 57001 • ΘΕΡΜΗ
ΤΗΛ - ΦΑΞ: 2310 989.440 / 460.482
email: info@daktilios.com

Ημερομηνία / Σφραγίδα / Υπογραφή

Έλεγχος / Ο Προϊστάμενος τμήματος

ΔΑΚΤΥΛΙΟΣ Ε.Ε.
Μελέτες | Εφαρμογές
Β. Τάβλα 1, Τ.Κ. 57001 Θέρμη, Θεσ/νίκη
Τηλ./Fax: 2310.989.440 & 2310.460.482
www.daktilios.com | e-mail: info@daktilios.com

Θεσσαλονίκη 2/10/2023
ΓΙΑ ΤΟΝ ΕΛΕΓΧΟ

ΤΑΝΤΣΗΣ ΓΕΩΡΓΙΟΣ
ΠΕ ΤΟΠΟΓΡΑΦΩΝ ΜΗΧ/ΚΩΝ με Α' Β.


Καραΐσκος Σταυράκης
Πολ. Μηχ. Δρ. Έργων
Μηχανικός Τ.Ε.

Για τον έλεγχο:


ΕΛΕΓΧΘΗΚΕ
Θεσσαλονίκη.....
Ο Προϊστάμενος
Τμήματος Έργων Υποδομής
ΧΑΡΑΛΑΜΠΟΣ Ι. ΧΑΡΑΛΑΜΠΙΔΗΣ
ΠΟΛΙΤΙΚΟΣ ΜΗΧΑΝΙΚΟΣ ΜΕ Α' Β.

Θεώρηση / Ο Διευθυντής της Τ.Υ.


ΘΕΩΡΗΘΗΚΕ
Θεσσαλονίκη..... 5.10.23
Ο ΔΙΕΥΘΥΝΤΗΣ ΤΗΣ
ΤΕΧΝΙΚΗΣ ΥΠΗΡΕΣΙΑΣ
Γεώργιος Ματραπάζης
Πολιτικός Μηχανικός με Α' Β.

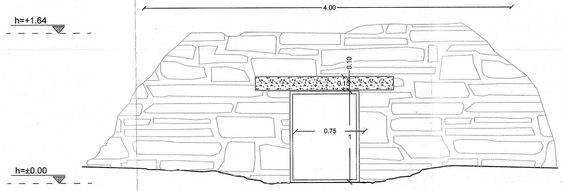


ΟΨΗ Α

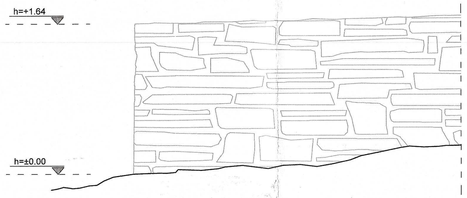


ΟΨΗ Β

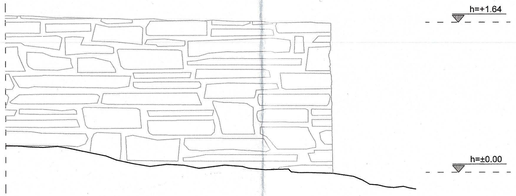


ΟΨΗ Γ

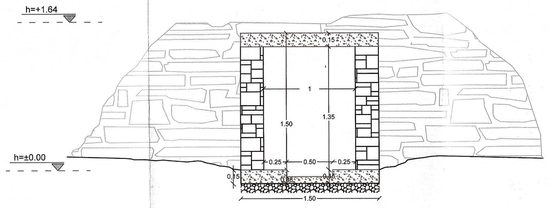


ΤΟΜΗ Α-Α

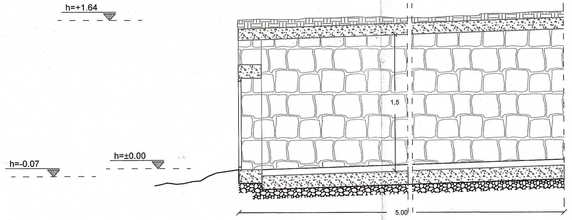

ΤΟΜΗ Β-Β

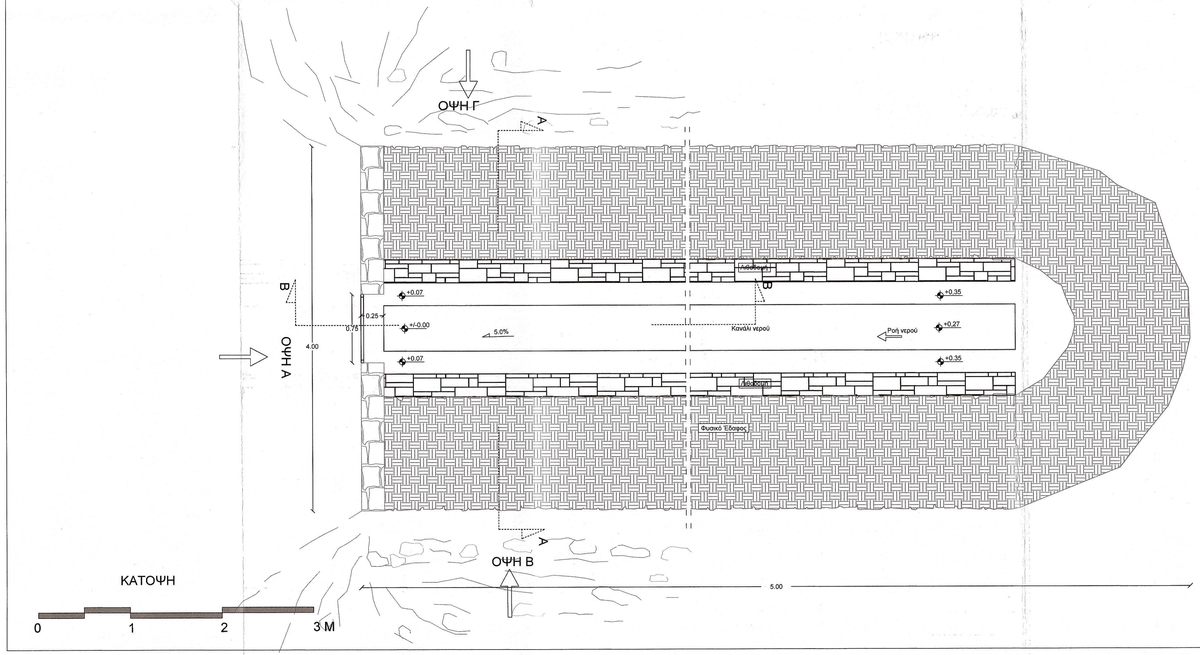

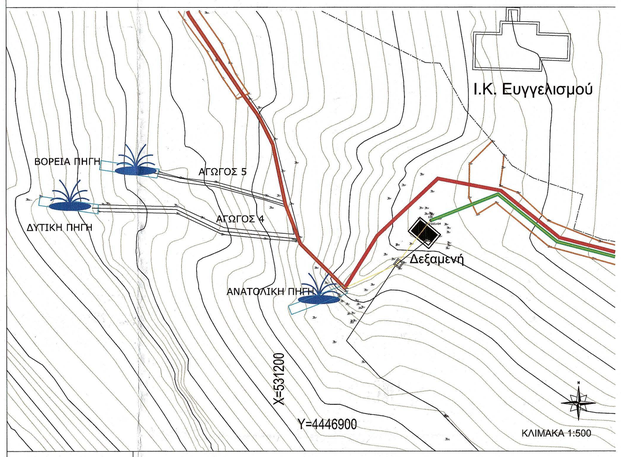

ΙΕΡΑ ΜΟΝΗ ΜΕΓΙΣΤΗΣ ΛΑΥΡΑΣ
ΑΓΙΟΝ ΟΡΟΣ

Τίτλος έργου:

ΑΝΤΙΠΥΡΙΚΗ ΠΡΟΣΤΑΣΙΑ ΑΝΑΤΟΛΙΚΟΥ ΤΟΜΕΑ ΤΟΥ ΔΑΣΟΚΤΗΜΑΤΟΣ ΤΗΣ Ι.Μ. ΜΕΓΙΣΤΗΣ ΛΑΥΡΑΣ

Τίτλος σχεδίου:

ΠΡΟΤΑΣΗ

Ιερό Καθίδρυμα / Μονή: Ιερά Μονή Μεγίστης Λαύρας

Δομικό σύνολο: Ανατολικός Τομέας Δασοκτήματος Ι.Μ Μεγίστης Λαύρας

Δομικό τμήμα: Νότια πηγή Π-3 στη θέση Ευαγγελισμός

Κατηγορία έργου: **Αποκατάσταση Πηγής**

Είδος σχεδίου: **Τεχνικό**

Είδος μελέτης οικοσυμβατότητας: προμελέτη, οριστική, εφαρμογής: **Οριστική**

Θέμα σχεδίου: **Κάτοψη - Τομή - Όψη**

Έκδοση μελέτης: **Ιούλιος 2023**

Θεσσαλονίκη 21/10/2023

ΔΑΚΤΥΛΙΟΣ Ε.Ε.
Μελέτες | Εφαρμογές
Β. Ταβλά 1, Τ.Κ. 57001 Θέρμη, Θεσ/νίκη
Τηλ./Fax: 2310 989 440 & 2310 660 682
www.daktilios.com | e-mail: info@daktilios.com

ΓΙΑ ΤΟΝ ΕΛΕΓΧΟ

ΤΑΝΤΣΗΣ ΓΕΩΡΓΙΟΣ
ΠΕ ΤΟΠΟΓΡΑΦΩΝ ΜΗΧΑΝΙΚΩΝ με Α.Β.

Κλιμακα: **1:25**

Αριθμός σχεδίου: **Α-6**

Μελετητές:

ΑΠΟΣΤΟΛΟΣ ΤΟΥΛΙΚΙΩΤΗΣ Ε.Ε.
Μελέτες - Εφαρμογές Τεχνικών Έργων

ΑΠΟΣΤΟΛΟΣ ΤΟΥΛΙΚΙΩΤΗΣ Ε.Ε.
ΜΕΛΕΤΕΣ ΕΦΑΡΜΟΓΕΣ ΤΕΧΝΙΚΩΝ ΕΡΓΩΝ
Α.Μ. 17850
Β. ΤΑΒΛΑ 1 ΘΕΡΜΗ - ΘΕΣΣΑΛΟΝΙΚΗ
ΤΗΛ.: 2310 989 440, FAX: 2310 660 682
ΑΦΜ: 099 [illegible] ΔΟΥ Ζ' ΘΕΣ/ΝΙΚΗΣ

ΒΑΣΙΛΕΙΟΣ ΠΡΑΣΑΤΣΗΣ
ΠΟΛΙΤΙΚΟΣ ΜΗΧΑΝΙΚΟΣ
ΑΡΙΘΜ. ΜΗΤΡΩΟΥ ΤΕΕ 65341
ΒΑΣ. ΤΑΒΛΑ 1 • ΤΚ 57001 • ΘΕΡΜΗ
ΤΗΛ.-FAX: 2310 989.440 / 660.682
e-mail: info@daktilios.com

Ημερομηνία / Σφραγίδα / Υπογραφή


Έλεγχος / Ο Προϊστάμενος τμήματος

Για τον έλεγχο:


ΕΛΕΓΧΘΗΚΕ
Θεσσαλονίκη 4/10/2023
Ο Προϊστάμενος
Τμήματος Έργων Υποδομής
ΧΑΡΑΛΑΜΠΟΣ Ι. ΧΑΡΑΛΑΜΠΙΔΗΣ
ΠΟΛΙΤΙΚΟΣ ΜΗΧΑΝΙΚΟΣ ΜΕ Α.Β.

Θεώρηση / Ο Διευθυντής της Τ.Υ.


ΘΕΩΡΗΘΗΚΕ
Θεσσαλονίκη 11/10/23
Ο ΔΙΕΥΘΥΝΤΗΣ ΤΗΣ
ΤΕΧΝΙΚΗΣ ΥΠΗΡΕΣΙΑΣ
Γεώργιος Ματραπάζης
Πολιτικός Μηχανικός με Α.Β.

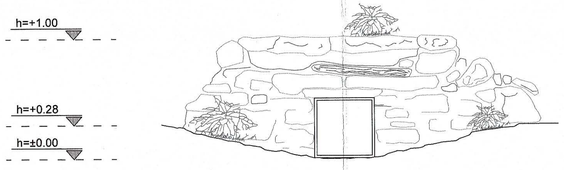


ΟΨΗ Α

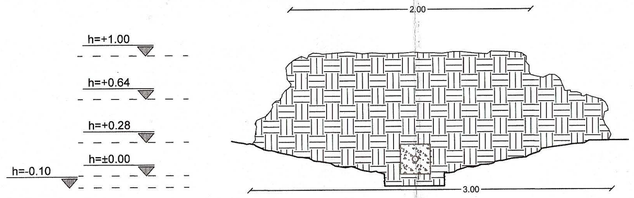


ΤΟΜΗ Α-Α

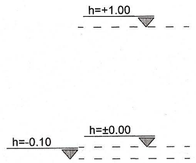


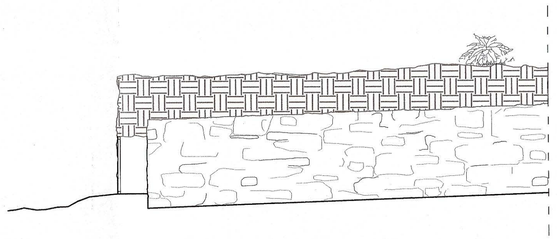

ΤΟΜΗ Β-Β

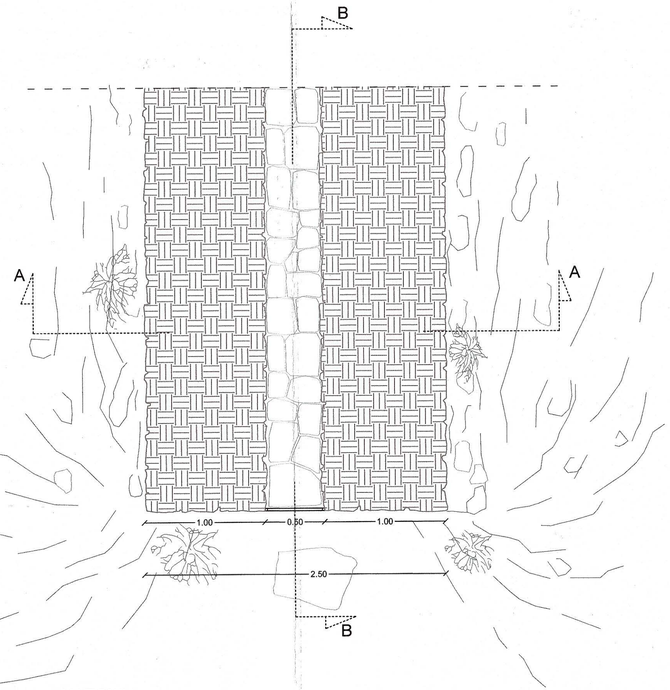

ΚΑΤΟΨΗ

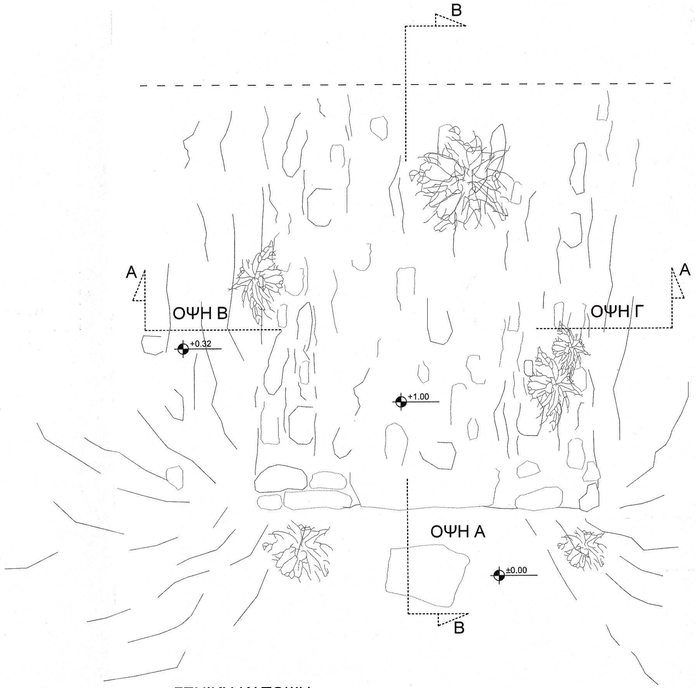

ΓΕΝΙΚΗ ΚΑΤΟΨΗ

0 1 2 3 M

ΙΕΡΑ ΜΟΝΗ ΜΕΓΙΣΤΗΣ ΛΑΥΡΑΣ
ΑΓΙΟΝ ΟΡΟΣ

Τίτλος έργου:

ΑΝΤΙΠΥΡΙΚΗ ΠΡΟΣΤΑΣΙΑ ΑΝΑΤΟΛΙΚΟΥ ΤΟΜΕΑ ΤΟΥ ΔΑΣΟΚΤΗΜΑΤΟΣ ΤΗΣ Ι.Μ. ΜΕΓΙΣΤΗΣ ΛΑΥΡΑΣ

Τίτλος σχεδίου:

ΥΦΙΣΤΑΜΕΝΗ ΚΑΤΑΣΤΑΣΗ

Ιερό Καθίδρυμα / Μονή:
Ιερά Μονή Μεγίστης Λαύρας

Δομικό σύνολο:
Ανατολικός Τομέας Δασοκτήματος Ι.Μ Μεγίστης Λαύρας

Δομικό τμήμα:
Δυτική πηγή Π-4 στη θέση Ευαγγελισμός

Κατηγορία έργου:
Αποκατάσταση Πηγής

Είδος σχεδίων:
Τεχνικό

Είδος μελέτης (οικοπομπότης, προμελέτη, οριστική, εφαρμογής):
Οριστική

Θέμα σχεδίου:
Κάτοψη - Τομή - Όψη

Έκδοση μελέτης:
Ιούλιος 2023

Κλίμακα: **1:25**

Αριθμός σχεδίου: **A-7**

ΔΑΚΤΥΛΙΟΣ Ε.Ε.
Μελέτες | Εφαρμογές
Β. Ταβάκη 1, Τ.Κ. 57001 Θέρμη, Θεσ/νίκη
Tel./fax: 2310 989.440 & 2310.460.482
www.daktilios.com | e-mail: info@daktilios.com

Θεσσαλονίκη 2/10/2023
ΓΙΑ ΤΟΝ ΕΛΕΓΧΟ
ΤΑΝΤΣΗΣ ΓΕΩΡΓΙΟΣ
ΠΕ ΤΟΠΟΓΡΑΦΩΝ ΜΗΧ/ΚΩΝ με Α΄β

Ιωάννης Μπάμπανης
Δρ. Πολιτ. Μηχ. Τοπογράφος Μηχανικός Τ.Ε.

Μελετητές:

ΑΠΟΣΤΟΛΟΣ ΤΟΥΠΛΙΚΙΩΤΗΣ Ε.Ε.
Μελέτες - Εφαρμογές Τεχνικών Έργων
ΑΠΟΣΤΟΛΟΣ ΤΟΥΠΛΙΚΙΩΤΗΣ
ΜΕΛΕΤΕΣ & ΕΦΑΡΜΟΓΕΣ ΤΕΧΝΙΚΩΝ ΕΡΓΩΝ
Α.Μ.: 17858
Β. ΤΑΒΑΚΗ 1 - ΘΕΡΜΗ - ΘΕΣΣΑΛΟΝΙΚΗ
ΤΗΛ.: 2310 989.440 - FAX: 2310 460.482
ΑΦΜ: 800 476 334 - ΔΟΥ: Γ' ΘΕΣ/ΝΙΚΗΣ

ΠΡΑΣΑΤΖΗΣ ΠΟΛΙΤΙΚΟΣ ΜΗΧΑΝΙΚΟΣ
ΑΡΙΘΜ. ΜΗΤΡΩΟΥ ΤΕΕ 65341
ΘΑΣ. ΤΑΒΑΚΗ 1 • ΤΚ: 57001 • ΘΕΡΜΗ
ΤΗΛ - FAX: 2310 989.440 / 460.482
e-mail: info@daktilios.com

Ημερομηνία / Σφραγίδα / Υπογραφή


Έλεγχος / Ο Προϊστάμενος τμήματος

Για τον έλεγχο:


ΕΛΕΓΧΘΗΚΕ
Θεσσαλονίκη 4/10/2023
Ο Προϊστάμενος
Τμήματος Έργων Υποδομής
ΧΑΡΑΛΑΜΠΟΣ Γ. ΧΑΡΑΛΑΜΠΙΔΗΣ
ΠΟΛΙΤΙΚΟΣ ΜΗΧΑΝΙΚΟΣ ΜΕ Α΄β

Θεώρηση / Ο Διευθυντής της Τ.Υ.


ΘΕΩΡΗΘΗΚΕ
Θεσσαλονίκη 4/10/2023
Ο ΔΙΕΥΘΥΝΤΗΣ ΤΗΣ
ΤΕΧΝΙΚΗΣ ΥΠΗΡΕΣΙΑΣ
Γεώργιος Ματραπάζης
Πολιτικός Μηχανικός με Α΄β

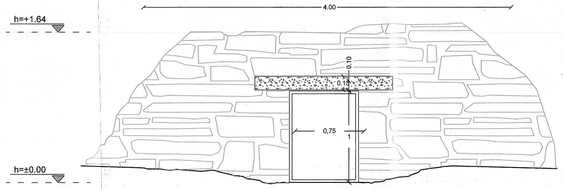


ΟΨΗ Α

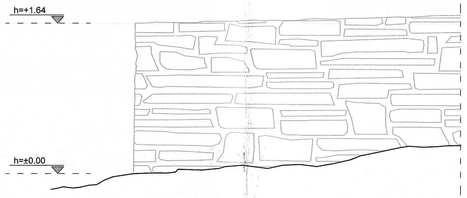


ΟΨΗ Β

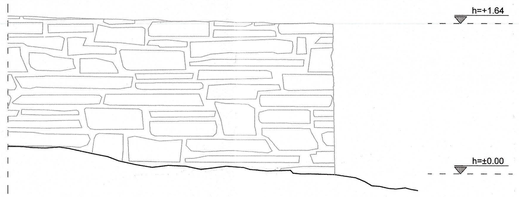


ΟΨΗ Γ

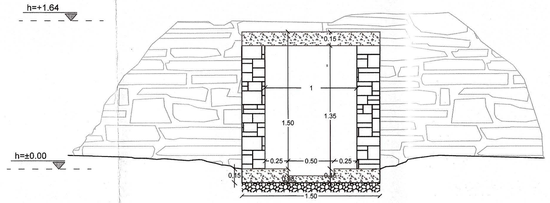


ΤΟΜΗ Α-Α

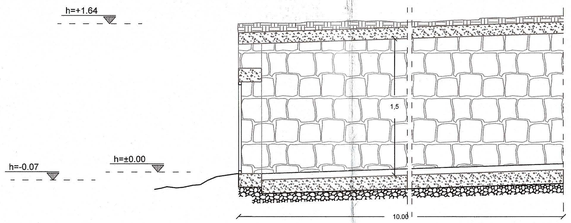

ΤΟΜΗ Β-Β

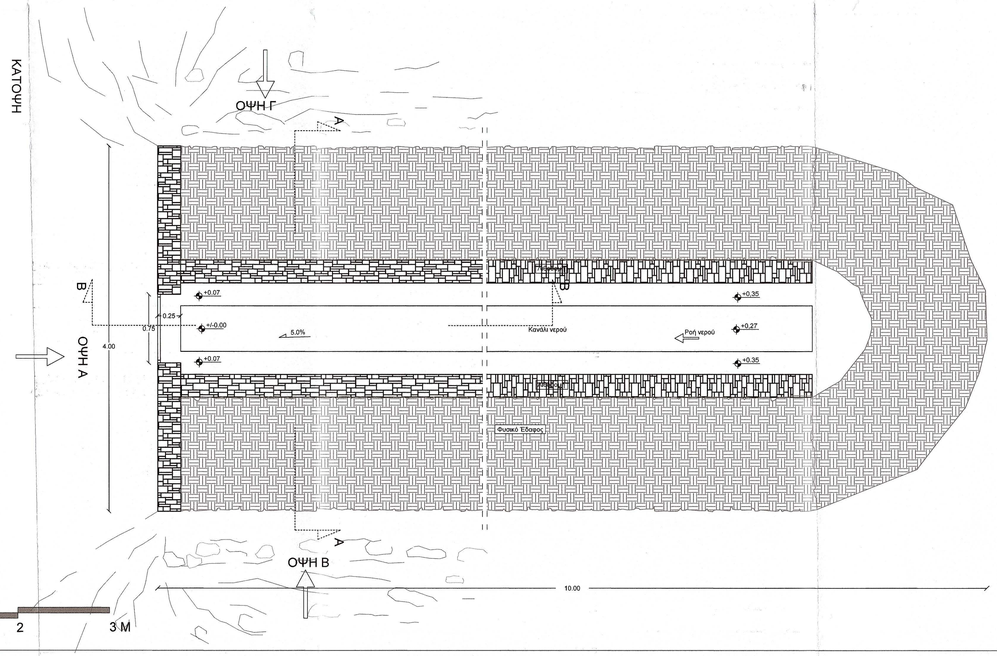

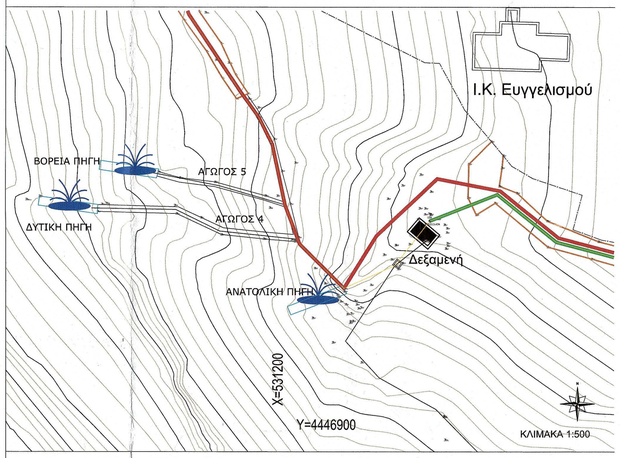

ΙΕΡΑ ΜΟΝΗ ΜΕΓΙΣΤΗΣ ΛΑΥΡΑΣ
ΑΓΙΟΝ ΟΡΟΣ

Τίτλος έργου:

ΑΝΤΙΠΥΡΙΚΗ ΠΡΟΣΤΑΣΙΑ ΑΝΑΤΟΛΙΚΟΥ ΤΟΜΕΑ ΤΟΥ ΔΑΣΟΚΤΗΜΑΤΟΣ ΤΗΣ Ι.Μ. ΜΕΓΙΣΤΗΣ ΛΑΥΡΑΣ

Τίτλος σχεδίου:

ΠΡΟΤΑΣΗ

Ιερό Καθίδρυμα / Μονή:
Ιερά Μονή Μεγίστης Λαύρας

Δομικό σύνολο:
Ανατολικός Τομέας Δασοκτήματος Ι.Μ.Μεγίστης Λαύρας

Δομικό τμήμα:
Δυτική πηγή Π-4 στη θέση Ευαγγελισμός

Κατηγορία έργου:
Αποκατάσταση Πηγής

Είδος σχεδίου:
Τεχνικό

Είδος μελέτης (οικονομοτεχνικής, προμελέτη, οριστική, εφαρμογών):
Οριστική

Θέμα σχεδίου:
Κάτοψη - Τομή - Όψη

Έκδοση μελέτης:
Ιούλιος 2023

Κλίμακα:
1:25

Αριθμός σχεδίου:
Α-8

Μελετητές:

ΑΠΟΣΤΟΛΟΣ ΤΟΥΠΛΙΚΙΩΤΗΣ Ε.Ε.
Μελέτες - Εφαρμογές Τεχνικών Έργων

ΑΠΟΣΤΟΛΟΣ ΤΟΥΠΛΙΚΙΩΤΗΣ Ε.Ε.
ΤΕΧΝΙΚΩΝ ΕΡΓΩΝ
Τ.Υ.Θ.Μ. - ΘΕΣΣΑΛΟΝΙΚΗ
Α.Φ.Μ.: 997[illegible] - Δ.Ο.Υ.: Α' ΘΕΣ/ΝΙΚΗΣ
Τ.Κ.: 57001 - ΤΗΛ.: 2310 460.482 - FAX: 2310 460.482
e-mail: info@dakt

ΧΡΗΣΤΟΣ ΠΡΑΣΑΤΖΗΣ
ΠΟΛΙΤΙΚΟΣ ΜΗΧΑΝΙΚΟΣ
Τ.Ε.Ε. ΜΗΧ/ΚΟΥ ΤΕΕ 65341
Τ.Υ.Θ.Μ. - ΤΚ: 57001 • ΘΕΡΜΗ
ΤΗΛ.: 2310 989.440 / 460.482
e-mail: info@dakt

Ημερομηνία / Σφραγίδα / Υπογραφή

Για τον Έλεγχο:

ΕΛΕΓΧΘΗΚΕ
Θεσσαλονίκη 4/10/2023
Ο Προϊστάμενος
Τμήματος Δήμου Νεαπόλεως
ΧΑΡΑΛΑΜΠΟΣ ΧΑΡΑΛΑΜΠΙΔΗΣ
ΠΟΛΙΤΙΚΟΣ ΜΗΧΑΝΙΚΟΣ ΜΕ/ΜΒ

Ελεγχος / Ο Προϊστάμενος τμήματος

Θεώρηση / Ο Διευθυντής της Τ.Υ.


ΘΕΩΡΗΘΗΚΕ
Θεσσαλονίκη 4/10/2023
Ο ΔΙΕΥΘΥΝΤΗΣ ΤΗΣ
ΤΕΧΝΙΚΗΣ ΥΠΗΡΕΣΙΑΣ
Γεώργιος Ματραπάζης
Πολιτικός Μηχανικός Μ.Ε. Α.Π.Θ.

ΔΑΚΤΥΛΙΟΣ Ε.Ε.
Μελέτες | Εφαρμογές
Α. Τσάκωνα 1, Τ.Κ. 57001 Θέρμη, Θεσ/νίκη
Τηλ./Fax: 2310 989.440 & 2310.460.482
www.daktilios.com | e-mail: info@daktilios.com


ΕΛΕΓΧΘΗΚΕ
ΣΤΑ Τ.Ο.Υ. ΕΛΕΓΧΟΥ
2/10/2023

ΤΑΝΤΣΗΣ ΓΕΩΡΓΙΟΣ
ΠΕ ΤΟΠΟΓΡΑΦΩΝ-ΜΗΧ/ΚΩΝ με Α.Σ.


Σαββάκος Στυλιάνης
Πτυχ. Αφμ. Έργων
Μηχανικός Τ.Ε.

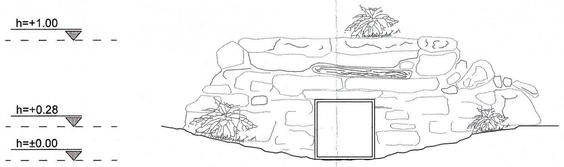


ΟΨΗ Α

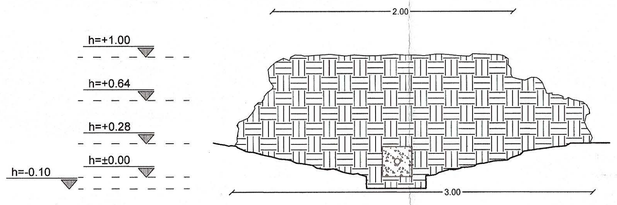


ΤΟΜΗ Α-Α

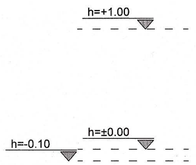


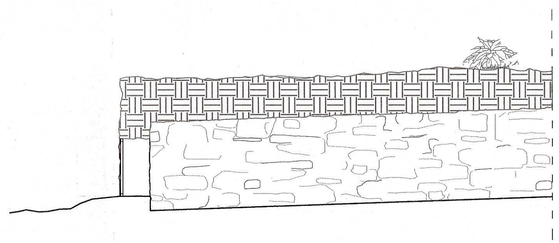

ΤΟΜΗ Β-Β

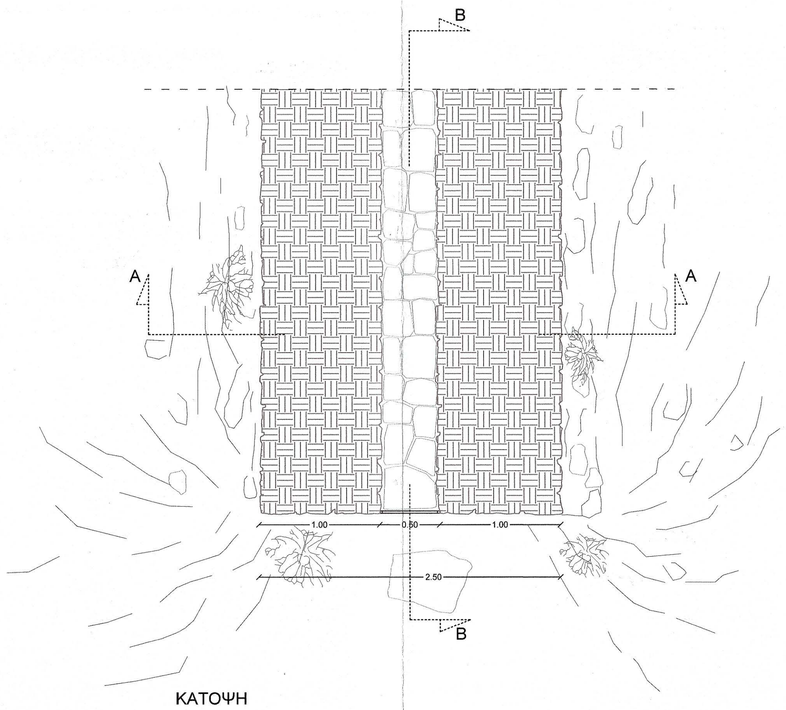

ΚΑΤΟΨΗ

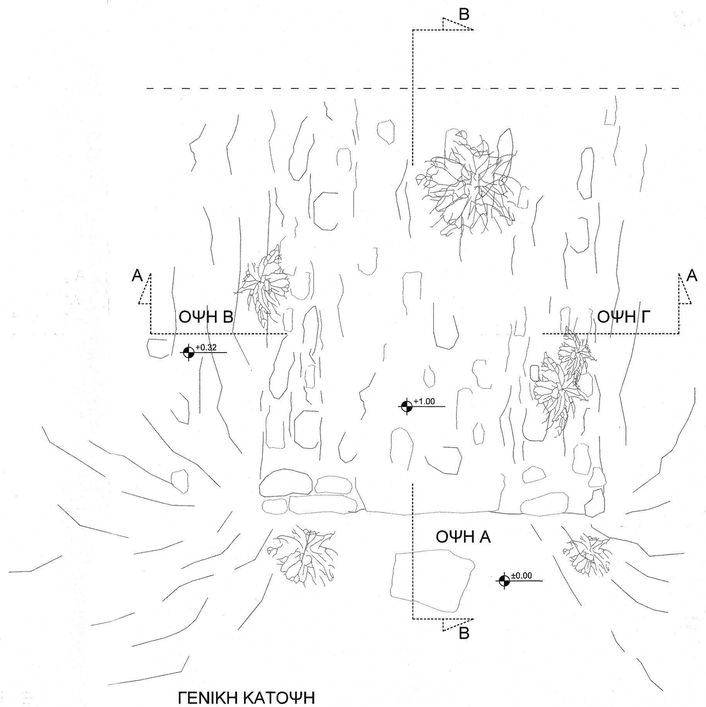

ΓΕΝΙΚΗ ΚΑΤΟΨΗ

0 1 2 3 Μ

ΙΕΡΑ ΜΟΝΗ ΜΕΓΙΣΤΗΣ ΛΑΥΡΑΣ
ΑΓΙΟΝ ΟΡΟΣ

Τίτλος έργου:

ΑΝΤΙΠΥΡΙΚΗ ΠΡΟΣΤΑΣΙΑ ΑΝΑΤΟΛΙΚΟΥ ΤΟΜΕΑ ΤΟΥ ΔΑΣΟΚΤΗΜΑΤΟΣ ΤΗΣ Ι.Μ. ΜΕΓΙΣΤΗΣ ΛΑΥΡΑΣ

Τίτλος σχεδίου:

ΥΦΙΣΤΑΜΕΝΗ ΚΑΤΑΣΤΑΣΗ

Ιερό Καθίδρυμα / Μονή:
Ιερά Μονή Μεγίστης Λαύρας

Δομικό σύνολο:
Ανατολικός Τομέας Δασοκτήματος Ι.Μ Μεγίστης Λαύρας

Δομικό τμήμα:
"Βόρεια πηγή Π-5 στη θέση Ευαγγελισμός"

Κατηγορία έργου:
Αποκατάσταση Πηγής

Είδος σχεδίων:
Τεχνικό

Είδος μελέτης (οικοπλοήτης, προμελέτη, οριστική, εφαρμογής):
Οριστική

Θέμα σχεδίου:
Κάτοψη - Τομή - Όψη

Έκδοση μελέτης:
Ιούλιος 2023

ΔΑΚΤΥΛΙΟΣ Ε.Ε.
Μελέτες | Εφαρμογές
Β. Ταβλά 1, Τ.Κ. 57001 Θέρμη, Θεσ/νίκη
Τηλ./Fax: 2310.600.440 & 2310.460.482
www.dakt6ios.com | e-mail: info@dakt6ios.com

Θεσσαλονίκη 2/10/2023
ΓΙΑ ΤΟΝ ΕΛΕΓΧΟ
ΤΑΝΤΣΗΣ ΓΕΩΡΓΙΟΣ
ΠΕ ΤΟΠΟΓΡΑΦΩΝ ΜΗΧ/ΚΩΝ με Α' Β.

Κλιμακα:
1:25

Αριθμός σχεδίου:
Α-9

Μελετητές:

ΑΠΟΣΤΟΛΟΣ ΤΟΥΠΛΙΚΙΩΤΗΣ Ε.Ε.
Μελέτες Εφαρμογές Τεχνικών Έργων
ΜΕΛΕΤΕΣ ΕΦΑΡΜΟΓΕΣ ΤΕΧΝΙΚΩΝ ΕΡΓΩΝ Ε.Π.Ε.
Β. ΤΑΒΛΑΚΗ 1 - ΘΕΣΣΑΛΟΝΙΚΗ
ΤΗΛ.: 2310 460.440 - FAX: 2310 460.482
ΑΦΜ: 800 ... ΔΟΥ: Ζ' ΘΕΣ/ΝΙΚΗΣ

ΒΑΣΙΛΕΙΟΣ Δ. ΠΡΑΣΑΤΖΗΣ
ΠΟΛΙΤΙΚΟΣ ΜΗΧΑΝΙΚΟΣ
ΑΡΙΘΜΟΣ ΜΗΤΡΩΟΥ ΤΕΕ 65341
ΒΑΣ. ΤΑΒΛΑΚΗ 1 • ΤΚ: 57001 • ΘΕΡΜΗ
ΤΗΛ - FAX: 2310 997.440 / 460.482
email: info@dakt6ios.com

Ημερομηνία / Σφραγίδα / Υπογραφή

Για τον έλεγχο:


Έλεγχος / Ο Προϊστάμενος τμήματος

ΕΛΕΓΧΘΗΚΕ
Θεσσαλονίκη
Ο Προϊστάμενος
Τμήματος Έγκρισης Μελετών


ΧΑΡΑΛΑΜΠΟΣ Η. ΧΑΡΑΛΑΜΠΙΔΗΣ
ΠΟΛΙΤΙΚΟΣ ΜΗΧΑΝΙΚΟΣ ΜΕ Α' Β

Θεώρηση / Ο Διευθυντής της Τ.Υ.


ΘΕΩΡΗΘΗΚΕ
Θεσσαλονίκη 4/10/2023
Ο ΔΙΕΥΘΥΝΤΗΣ ΤΗΣ
ΤΕΧΝΙΚΗΣ ΥΠΗΡΕΣΙΑΣ
ΔΗΜΟΤΙΚΗ ΕΝΟΤΗΤΑ ΑΝΑΤΟΛΙΚΗΣ ΘΕΣΣΑΛΟΝΙΚΗΣ
Γεώργιος Ματραπάζης
Πολιτικός Μηχανικός με Α' Β

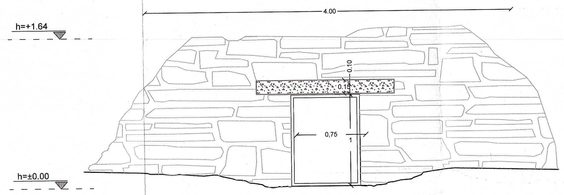


ΟΨΗ Α

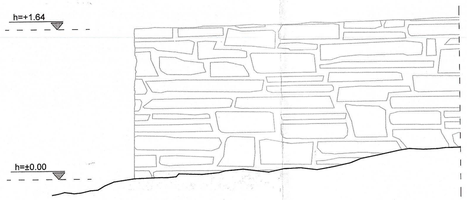


ΟΨΗ Β

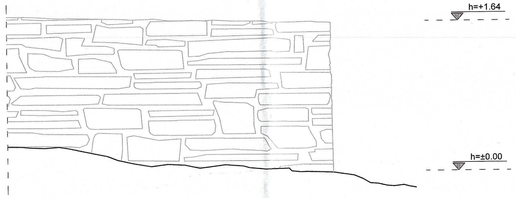


ΟΨΗ Γ

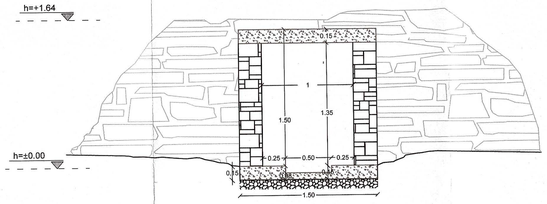


ΤΟΜΗ Α-Α

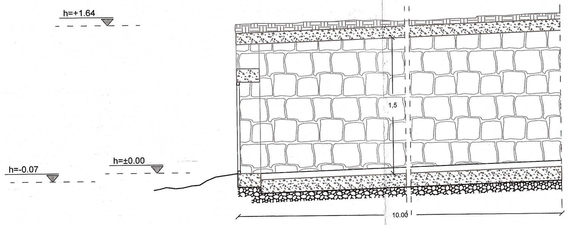

ΤΟΜΗ Β-Β

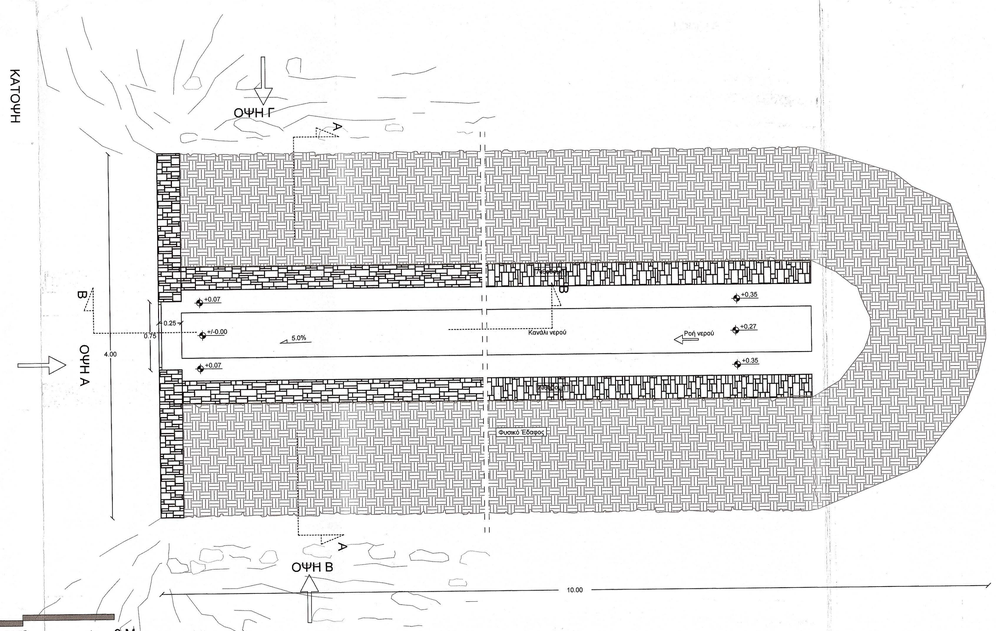

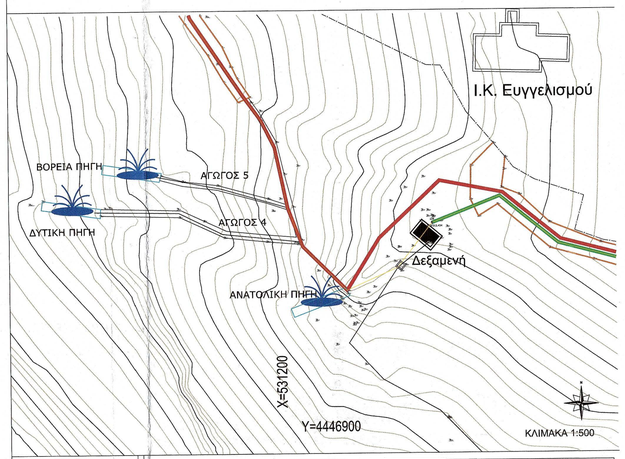

ΙΕΡΑ ΜΟΝΗ ΜΕΓΙΣΤΗΣ ΛΑΥΡΑΣ
ΑΓΙΟΝ ΟΡΟΣ

Τίτλος έργου:

ΑΝΤΙΠΥΡΙΚΗ ΠΡΟΣΤΑΣΙΑ ΑΝΑΤΟΛΙΚΟΥ ΤΟΜΕΑ ΤΟΥ ΔΑΣΟΚΤΗΜΑΤΟΣ ΤΗΣ Ι.Μ. ΜΕΓΙΣΤΗΣ ΛΑΥΡΑΣ

Τίτλος σχεδίου:

ΠΡΟΤΑΣΗ

Ιερό Καθίδρυμα / Μονή:
Ιερά Μονή Μεγίστης Λαύρας

Δομικό σύνολο:
Ανατολικός Τομέας Δασοκτήματος Ι.Μ Μεγίστης Λαύρας

Δομικό τμήμα:
"Βόρεια πηγή Π-5 στη θέση Ευαγγελισμός"

Κατηγορία έργου:
Αποκατάσταση Πηγής

Είδος σχεδίων:
Τεχνικό

Είδος μελέτης (οικοσκόπτησης, προκαλέτη, οριστική, εκτελεστική):
Οριστική

Θέμα σχεδίου:
Κάτοψη - Τομή - Όψη

Έκδοση μελέτης:
Ιούλιος 2023

Μελετητές:

ΑΠΟΣΤΟΛΟΣ ΤΟΥΠΛΙΚΙΩΤΗΣ Ε.Ε.
Μελέτες - Εφαρμογές Τεχνικών Έργων

ΑΠΟΣΤΟΛΟΣ ΤΟΥΠΛΙΚΙΩΤΗΣ Ε.Ε.
ΜΕΛΕΤΕΣ ΠΟΛΥΠΛΟΚΩΝ ΤΕΧΝΙΚΩΝ ΕΡΓΩΝ
Β. ΤΑΣΟΥ 1 - ΘΕΣΣΑΛΟΝΙΚΗ
ΤΗΛ: 2310 460.482 - FAX: 2310 460.482
ΑΦΜ: 800 [illegible] ΔΟΥ: Γ' ΘΕΣ/ΝΙΚΗΣ

ΒΑΣΙΛΕΙΟΣ ΠΡΑΣΑΤΣΗΣ
ΠΟΛΙΤΙΚΟΣ ΜΗΧΑΝΙΚΟΣ
ΑΡΙΘΜΟΣ ΜΗΤΡΩΟΥ ΤΕΕ 65341
ΒΑΣ. ΤΑΣΟΥ 1 • ΤΚ: 57001 • ΘΕΡΜΗ
ΤΗΛ - FAX: 2310 93[illegible].440 / 460.482
e-mail: info@[illegible]ios.com

Ημερομηνία / Σφραγίδα / Υπογραφή

Έλεγχος / Ο Προϊστάμενος τμήματος

ΕΛΕΓΧΟΗΚΕ
Θεσσαλονίκη
Ο Προϊστάμενος
Τμήματος Έργων Υποδομής
ΧΑΡΑΛΑΜΠΟΣ Γ. ΧΑΡΑΛΑΜΠΙΔΗΣ
ΠΟΛΙΤΙΚΟΣ ΜΗΧΑΝΙΚΟΣ ΜΕ Α.Β.

ΔΑΚΤΥΛΙΟΣ Ε.Ε.
Μελέτες | Εφαρμογές
Β. Τσάσου 1, Τ.Κ. 57001 Πόρτα, Θεσ/νίκη
Τηλ./Fax: 2310.691.660 & 2310.688.822
www.daktilios.com | e-mail: info@daktilios.com

ΕΛΕΓΧΟΗΚΕ
Θεσσαλονίκη 2/12/2023
Ο ΔΙΕΥΘΥΝΤΗΣ ΤΗΣ
ΤΕΧΝΙΚΗΣ ΥΠΗΡΕΣΙΑΣ
ΤΑΝΤΣΗΣ ΓΕΩΡΓΙΟΣ
ΠΕ ΤΟΠΟΓΡΑΦΩΝ ΜΗΧΑΝΙΚΩΝ με Α.Β.

Κλίμακα:
1:25


Αριθμός σχεδίου:
Α-10

Για τον Έλεγχο:


Κωνσταντίνος Σταμάτης
Πτυχ. ΑΣΕ Έργων
Μηχανικός Τ.Ε.

Θεώρηση / Ο Διευθυντής Τ.Υ.


ΘΕΩΡΗΘΗΚΕ
Θεσσαλονίκη 4/12/2023
Ο ΔΙΕΥΘΥΝΤΗΣ ΤΗΣ
ΤΕΧΝΙΚΗΣ ΥΠΗΡΕΣΙΑΣ
Γεώργιος Μπαρσπάρης
Πολιτικός Μηχανικός με Α.Β.

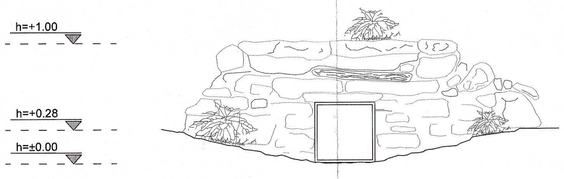


ΟΨΗ Α

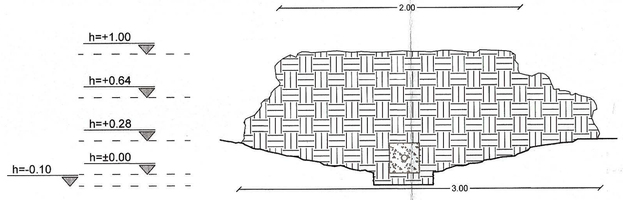


ΤΟΜΗ Α-Α

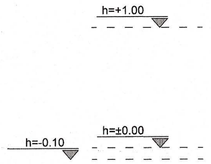


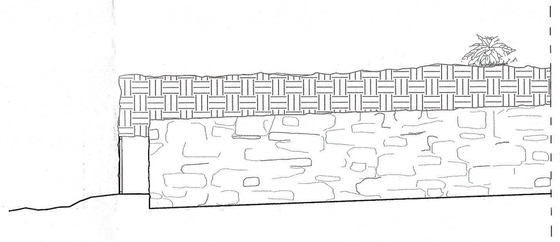

ΤΟΜΗ Β-Β

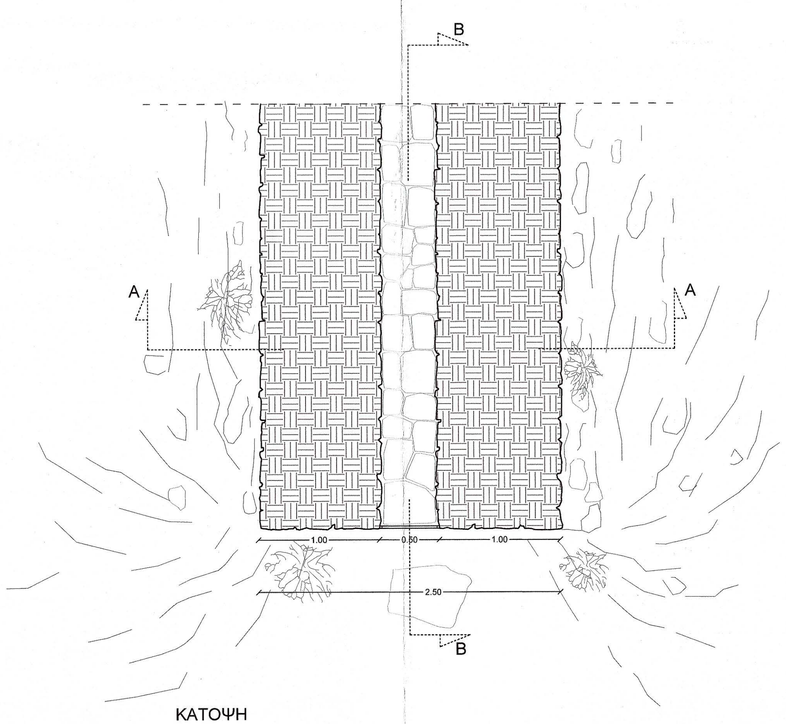

ΚΑΤΟΨΗ

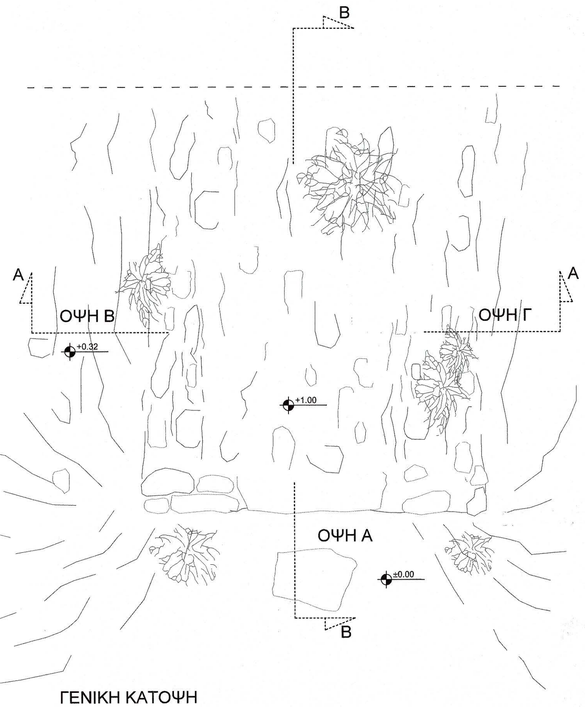

ΓΕΝΙΚΗ ΚΑΤΟΨΗ

0 1 2 3 M

ΙΕΡΑ ΜΟΝΗ ΜΕΓΙΣΤΗΣ ΛΑΥΡΑΣ
ΑΓΙΟΝ ΟΡΟΣ

Τίτλος έργου:

ΑΝΤΙΠΥΡΙΚΗ ΠΡΟΣΤΑΣΙΑ ΑΝΑΤΟΛΙΚΟΥ ΤΟΜΕΑ ΤΟΥ ΔΑΣΟΚΤΗΜΑΤΟΣ ΤΗΣ Ι.Μ. ΜΕΓΙΣΤΗΣ ΛΑΥΡΑΣ

Τίτλος σχεδίου:

ΥΦΙΣΤΑΜΕΝΗ ΚΑΤΑΣΤΑΣΗ

Ιερό Καθίδρυμα / Μονή:
Ιερά Μονή Μεγίστης Λαύρας

Δομικό σύνολο:
Ανατολικός Τομέας Δασοκτήματος Ι.Μ Μεγίστης Λαύρας

Δομικό τμήμα:
Ανατολική πηγή Π-6 στη θέση Ευάγγελισμός

Κατηγορία έργου:
Αποκατάσταση Πηγής

Είδος σχεδίου:
Τεχνικό

Είδος μελέτης (οικοπμότητος, προμελέτη, οριστική, εφαρμογής):
Οριστική

Θέμα σχεδίου:
Κάτοψη - Τομή - Όψη

Έκδοση μελέτης:
Ιούλιος 2023

ΔΑΚΤΥΛΙΟΣ Ε.Ε.
Μελέτες | Εφαρμογές
Β. Ταβλάκη 1, Τ.Κ. 57001 Θέρμη, Θεσ/νίκη
Τηλ./Fax: 2310.989.440 & 2310.460.482
www.daktilios.com | e-mail: info@daktilios.com

8/11/2023
ΓΙΑ ΤΟΝ ΕΛΕΓΧΟ
ΤΑΝΤΣΗΣ ΓΕΩΡΓΙΟΣ
ΠΕ ΤΟΠΟΓΡΑΦΩΝ ΜΗΧ/ΚΩΝ με Α'β.
Κλεάνθης Σχοπάννης
Πτυχ. Αγρ/Μ Έργων
Μηχανικός Τ.Ε.

Κλίμακα: 1:25

Αριθμός σχεδίου: **Α-11**

Μελετητές:
ΑΠΟΣΤΟΛΟΣ ΤΟΥΠΛΙΚΙΩΤΗΣ Ε.Ε.
Μελέτες - Εφαρμογές Τεχνικών Έργων
ΑΠΟΣΤΟΛΟΣ ΤΟΥΠΛΙΚΙΩΤΗΣ Ε.Ε. ΜΕΛΕΤΕΣ ΕΦΑΡΜΟΓΕΣ ΤΕΧΝΙΚΩΝ ΕΡΓΩΝ ΤΑΒΛΑΚΗ 1 ΘΕΣΣΑΛΟΝΙΚΗ ΤΗΛ 2310 460.482 FAX 2310 460.482 Τ.Κ. 57001 Β' ΘΕΣ/ΝΙΚΗΣ


ΒΑΣΙΛΕΙΟΣ ΠΡΑΣΑΤΖΗΣ
ΠΟΛΙΤΙΚΟΣ ΜΗΧΑΝΙΚΟΣ
ΑΡΙΘΜΟΣ ΜΗΤΡΩΟΥ ΤΕΕ 65341
ΒΑΣ. ΤΑΒΛΑΚΗ 1 • ΤΚ: 57001 • ΘΕΡΜΗ
ΤΗΛ - FAX: 2310 989.440 / 460.482
email: info@daktilios.com

Για τον έλεγχο:


Ημερομηνία / Σφραγίδα / Υπογραφή

Έλεγχος / Ο Προϊστάμενος τμήματος
ΕΛΕΓΧΘΗΚΕ
Θεσσαλονίκη.....4/10/2023
Ο Προϊστάμενος
Τμήματος Έργων Υποδομής
ΧΑΡΑΛΑΜΠΟΣ Ι. ΧΑΡΑΛΑΜΠΙΔΗΣ
ΠΟΛΙΤΙΚΟΣ ΜΗΧΑΝΙΚΟΣ ΜΕ Α'β.


Θεώρηση / Ο Διευθυντής της Τ.Υ.
ΘΕΩΡΗΘΗΚΕ
Θεσσαλονίκη 4/10/23
Ο ΔΙΕΥΘΥΝΤΗΣ ΤΗΣ
ΤΕΧΝΙΚΗΣ ΥΠΗΡΕΣΙΑΣ
ΔΗΜΟΣ ΘΕΣΣΑΛΟΝΙΚΗΣ
Γεώργιος Ματραπάζης
Πολιτικός Μηχανικός με Α'β.

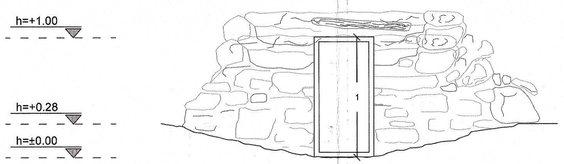


ΟΨΗ Α

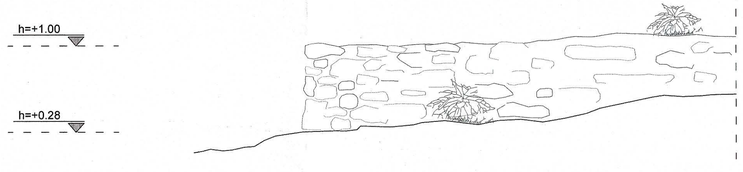


ΟΨΗ Β

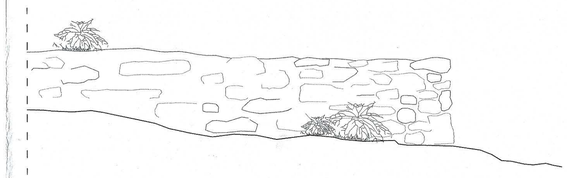


ΟΨΗ Γ

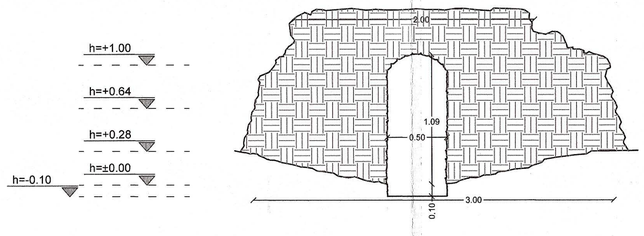


ΤΟΜΗ Α-Α

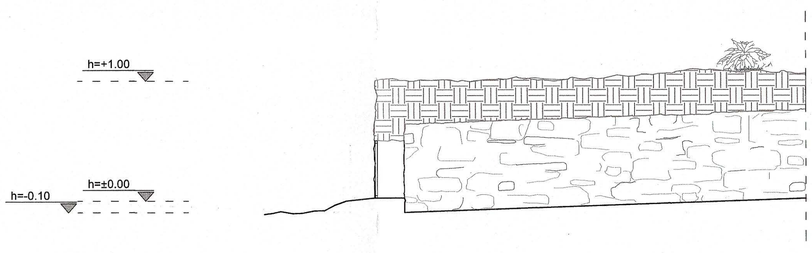

ΤΟΜΗ Β-Β

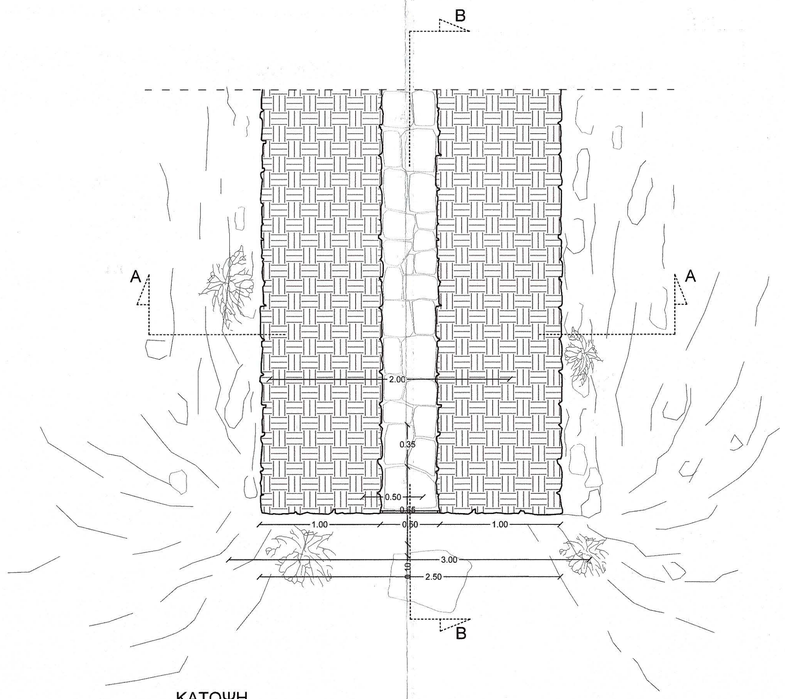

ΚΑΤΟΨΗ

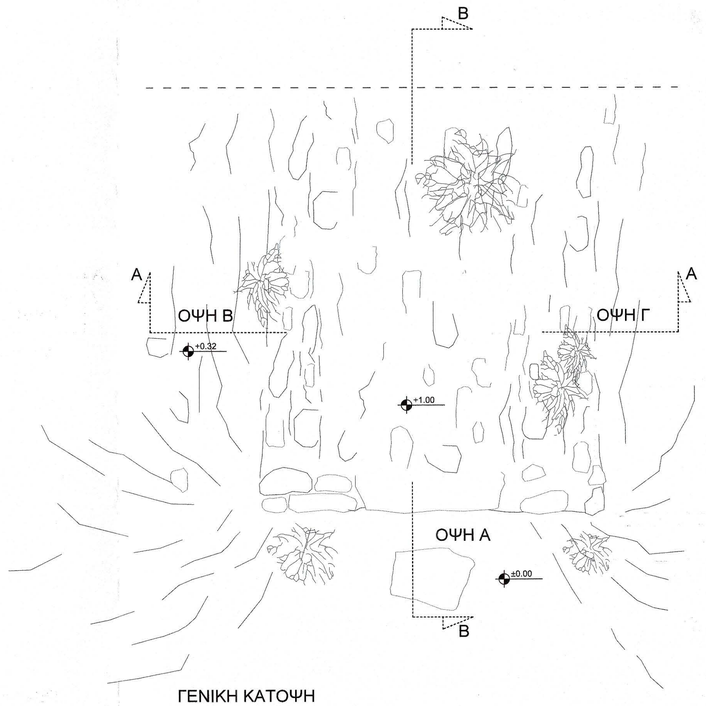

ΓΕΝΙΚΗ ΚΑΤΟΨΗ

0 1 2 3 Μ

ΙΕΡΑ ΜΟΝΗ ΜΕΓΙΣΤΗΣ ΛΑΥΡΑΣ
ΑΓΙΟΝ ΟΡΟΣ

Τίτλος έργου:

ΑΝΤΙΠΥΡΙΚΗ ΠΡΟΣΤΑΣΙΑ ΑΝΑΤΟΛΙΚΟΥ ΤΟΜΕΑ ΤΟΥ ΔΑΣΟΚΤΗΜΑΤΟΣ ΤΗΣ Ι.Μ. ΜΕΓΙΣΤΗΣ ΛΑΥΡΑΣ

Τίτλος σχεδίου:

ΥΦΙΣΤΑΜΕΝΗ ΚΑΤΑΣΤΑΣΗ

Ιερό Καθίδρυμα / Μονή: Ιερά Μονή Μεγίστης Λαύρας

Δομικό σύνολο: Ανατολικός Τομέας Δασοκτήματος Ι.Μ Μεγίστης Λαύρας

Δομικό τμήμα: " Πηγή Π-7 στη θέση Άγιος Βλάσιος

Κατηγορία έργου: **Αποκατάσταση Πηγής**

Είδος σχεδίων: **Τεχνικό**

Είδος μελέτης (οικοπμότητας, προμελέτη, οριστική, εφαρμογής): **Οριστική**

Θέμα σχεδίου: **Κάτοψη - Τομή - Όψη**

Έκδοση μελέτης: **Ιούλιος 2023**

Κλίμακα: **1:25**

Αριθμός σχεδίου: **A-13**

Μελετητές:

ΑΠΟΣΤΟΛΟΣ ΤΟΥΠΛΙΚΙΩΤΗΣ Ε.Ε.
Μελέτες - Εφαρμογές Τεχνικών Έργων
ΑΠΟΣΤΟΛΟΣ ΤΟΥΠΛΙΚΙΩΤΗΣ Ε.Ε. ΜΕΛΕΤΕΣ ΕΦΑΡΜΟΓΕΣ ΤΕΧΝΙΚΩΝ ΕΡΓΩΝ ΑΜ ΤΕΕ 17850 ΘΕΡΜΗ - ΘΕΣΣΑΛΟΝΙΚΗ ΤΗΛ - FAX: 2310 449.482 / 0394 - ΔΟΥ: Γ' ΘΕΣ/ΝΙΚΗΣ

ΒΑΣΙΛΕΙΟΣ ΠΡΑΣΑΤΣΗΣ
ΠΟΛΙΤΙΚΟΣ ΜΗΧΑΝΙΚΟΣ
ΑΡΙΘΜΟΣ ΜΗΤΡΩΟΥ ΤΕΕ 65341
ΒΑΣ. ΤΑΒΙΑΝΗ ΤΚ: 57001 • ΘΕΡΜΗ
ΤΗΛ - ΦΑΞ: 2310 989.440 / 460.482
email: info@daktilios.com

Ημερομηνία / Σφραγίδα / Υπογραφή

Για τον έλεγχο:

Έλεγχος / Ο Προϊστάμενος τμήματος

ΕΛΕΓΧΘΗΚΕ
Θεσσαλονίκη 2/10/2023
Ο Προϊστάμενος
Τμήματος Έργων Υποδομής
ΧΑΡΑΛΑΜΠΟΣ Ι. ΧΑΡΑΛΑΜΠΙΔΗΣ
ΠΟΛΙΤΙΚΟΣ ΜΗΧΑΝΙΚΟΣ ΜΕ Α΄Β.

Θεώρηση / Ο Διευθυντής της Τ.Υ.


ΕΛΛΗΝΙΚΗ ΔΗΜΟΚΡΑΤΙΑ ΠΕΡΙΦΕΡΕΙΑ ΚΕΝΤΡΙΚΗΣ ΜΑΚΕΔΟΝΙΑΣ

ΘΕΩΡΗΘΗΚΕ
Θεσσαλονίκη 4.10.23
Ο ΔΙΕΥΘΥΝΤΗΣ ΤΗΣ
ΤΕΧΝΙΚΗΣ ΥΠΗΡΕΣΙΑΣ
Γεώργιος Ματραπάζης
Πολιτικός Μηχανικός με Α΄β.


ΔΑΚΤΥΛΙΟΣ Ε.Ε.
Μελέτες | Εφαρμογές
Β. Ταβιάνη 1, Τ.Κ. 57001 Θέρμη, Θεσ/νίκη
Τηλ./Fax: 2310.989.440 & 2310.460.482
www.daktilios.com | e-mail: info@daktilios.com

Θεσσαλονίκη 2/10/2023
ΓΙΑ ΤΟΝ ΕΛΕΓΧΟ
ΤΑΝΤΣΗΣ ΓΕΩΡΓΙΟΣ
ΠΕ ΤΟΠΟΓΡΑΦΩΝ ΜΗΧ/ΚΩΝ με Α΄β.


Καλνίκος Στεργιάννης
Πτυχ. Δομ. Έργων
Μηχανικός Τ.Ε.

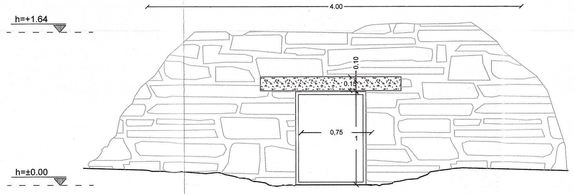


ΟΨΗ Α

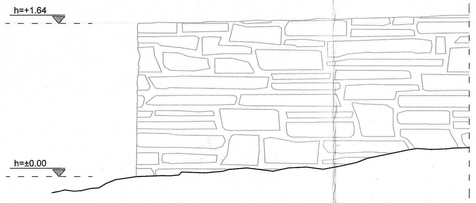


ΟΨΗ Β

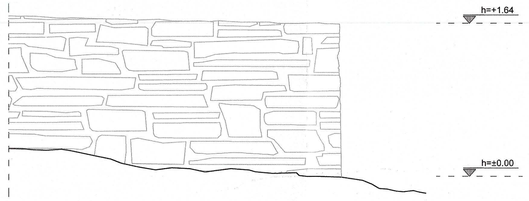


ΟΨΗ Γ

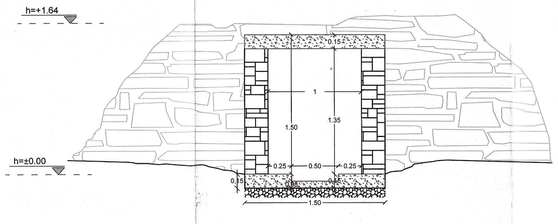


ΤΟΜΗ Α-Α

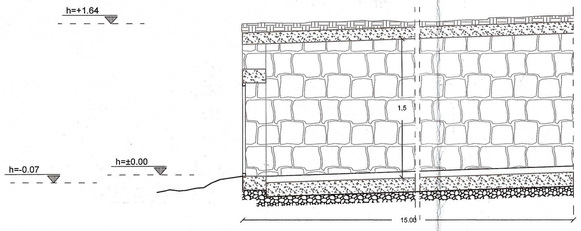

ΤΟΜΗ Β-Β

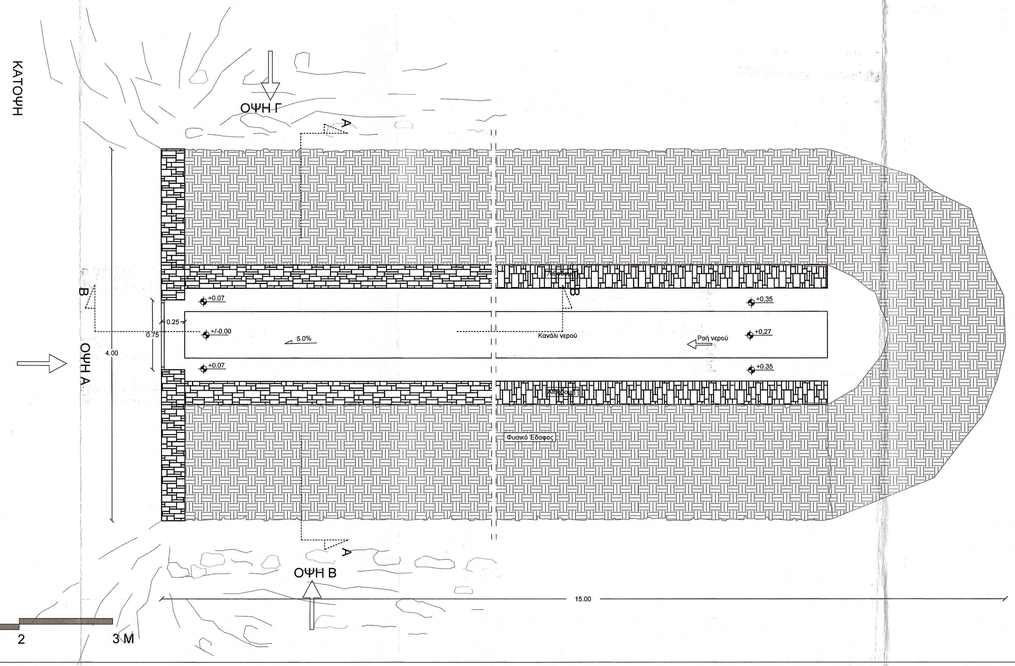

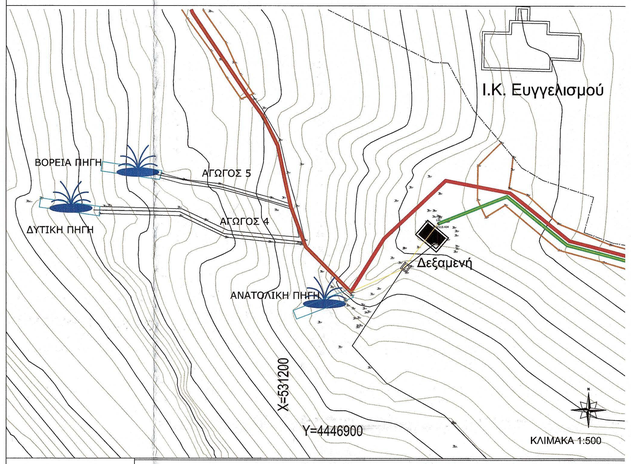

ΙΕΡΑ ΜΟΝΗ ΜΕΓΙΣΤΗΣ ΛΑΥΡΑΣ
ΑΓΙΟΝ ΟΡΟΣ

Τίτλος έργου:

ΑΝΤΙΠΥΡΙΚΗ ΠΡΟΣΤΑΣΙΑ ΑΝΑΤΟΛΙΚΟΥ ΤΟΜΕΑ ΤΟΥ ΔΑΣΟΚΤΗΜΑΤΟΣ ΤΗΣ Ι.Μ. ΜΕΓΙΣΤΗΣ ΛΑΥΡΑΣ

Τίτλος σχεδίου:

ΠΡΟΤΑΣΗ

Ιερό Καθίδρυμα / Μονή:
Ιερά Μονή Μεγίστης Λαύρας

Δομικό σύνολο:
Ανατολικός Τομέας Δασοκτήματος Ι.Μ Μεγίστης Λαύρας

Δομικό τμήμα:
Ανατολική πηγή Π-6 στη θέση Ευγγελισμού

Κατηγορία έργου:
Αποκατάσταση Πηγής

Είδος σχεδίων:
Τεχνικό

Είδος μελέτης (οικοσμήτορας, τοπομελέτη, οριστική, εφαρμογής):
Οριστική

Θέμα σχεδίου:
Κάτοψη - Τομή - Οψη

Έκδοση μελέτης:
Ιούλιος 2023

Μελετητές:

ΑΠΟΣΤΟΛΟΣ ΤΟΥΠΛΙΚΙΩΤΗΣ Ε.Ε.
Μελέτες - Εφαρμογές Τεχνικών Έργων
ΑΠΟΣΤΟΛΟΣ ΤΟΥΠΛΙΚΙΩΤΗΣ Α.Ε.
ΜΕΛΕΤΕΣ ΕΦΑΡΜΟΓΗΣ ΤΕΧΝΙΚΩΝ ΕΡΓΩΝ
Β. ΤΑΣΙΑΚΗ 1 - ΘΕΡΜΗ - 570 01 ΘΕΣΣΑΛΟΝΙΚΗ
ΤΗΛ: 2310 [illegible] / 660.482
ΑΦΜ: 8 0 0 [illegible] ΔΟΥ: ΘΕΣ/ΝΙΚΗΣ

ΒΑΣΙΛΕΙΟΣ ΠΑΠΑΣΑΤΖΗΣ
ΠΟΛΙΤΙΚΟΣ ΜΗΧΑΝΙΚΟΣ
ΑΡΙΘΜΟΣ ΜΗΤΡΩΟΥ ΤΕΕ 65341
ΒΑΣ. ΤΑΣΙΑΚΗ 1 • ΤΚ: 57001 • ΘΕΡΜΗ
ΤΗΛ - FAX: 2310 969.440 / 660.482
email: [illegible]@[illegible].com

Ημερομηνία / Σφραγίδα / Υπογραφή

Έλεγχος / Οι Προϊστάμενοι της Υπηρεσίας:
ΕΛΕΓΧΘΗΚΕ
Θεσσαλονίκη 4/10/2023
Ο Προϊστάμενος
Τμήματος Έργων Υποδομής
ΧΑΡΑΛΑΜΠΟΣ Γ. ΧΑΡΑΛΑΜΠΙΔΗΣ
ΠΟΛΙΤΙΚΟΣ ΜΗΧΑΝΙΚΟΣ ΜΕ Α' Α

ΔΑΚΤΥΛΙΟΣ Ε.Ε.
Μελέτες | Εφαρμογές
Β. Ταξιάρχη 1, Τ.Κ. 57001 Θέρμη, Θεσσαλονίκη
Τηλ./Fax: 2310.500.468 & 2310.480.482
www.daktilios.com | e-mail: info@daktilios.com


Θεώρηση / Ο Διευθυντής της Τ.Υ.
ΘΕΩΡΗΘΗΚΕ
Θεσσαλονίκη 4/10/23
Ο ΔΙΕΥΘΥΝΤΗΣ ΤΗΣ ΤΕΧΝΙΚΗΣ ΥΠΗΡΕΣΙΑΣ
Γεώργιος Μοσχαρίτης
Πολιτικός Μηχανικός με Α' Α

Κλίμακα:
1:25


Αριθμός σχεδίου:
Α-12

Για τον έλεγχο:


Ημερομηνία: 9/10/2023
ΓΙΑ ΤΟΝ ΕΛΕΓΧΟ
ΓΙΑΝΤΣΗΣ ΓΕΩΡΓΙΟΣ
ΠΤΥΧ. ΜΗΧ/ΚΟΥ με Α' Β
Χαράλαμπος Στεμπάνης
Πτυχ. Δομ. Έργων
Μηχανικός Τ.Ε.

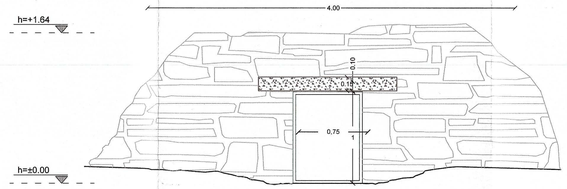


ΟΨΗ Α

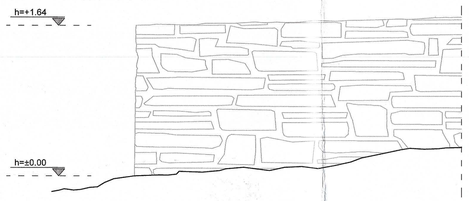


ΟΨΗ Β

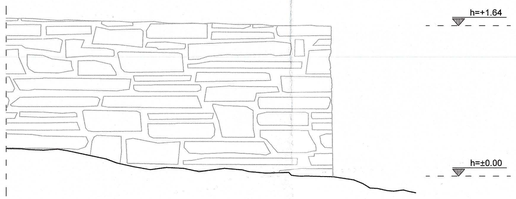


ΟΨΗ Γ

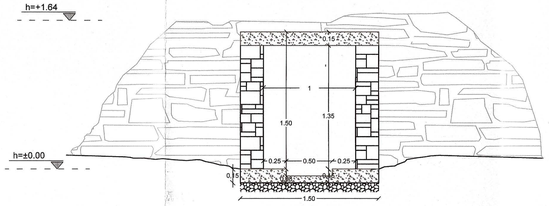


ΤΟΜΗ Α-Α

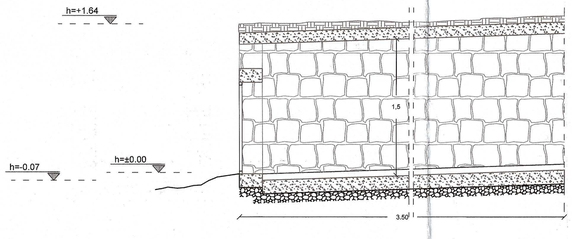

ΤΟΜΗ Β-Β

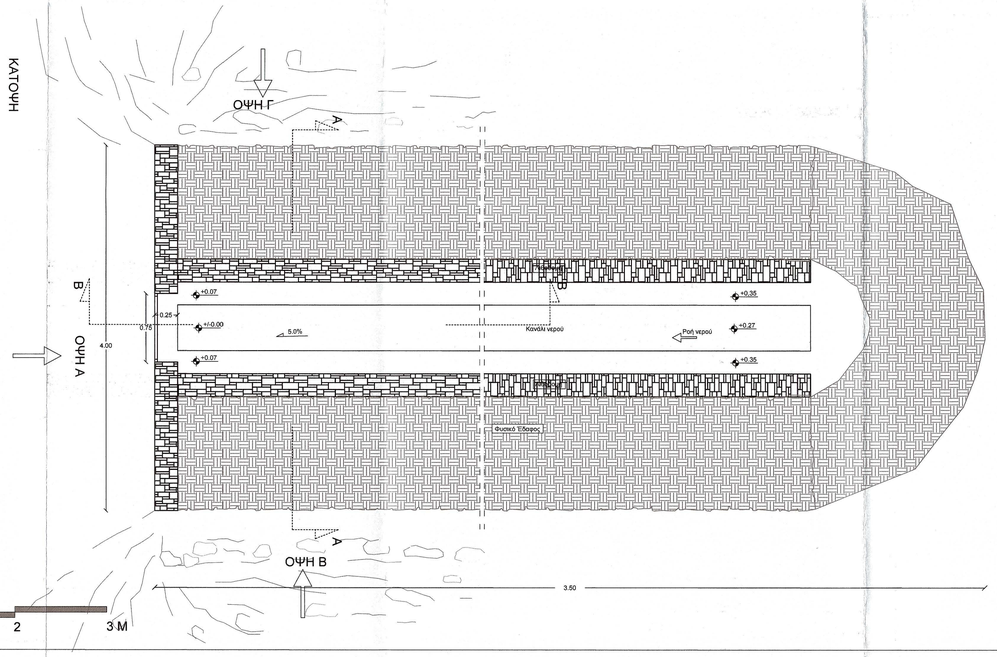

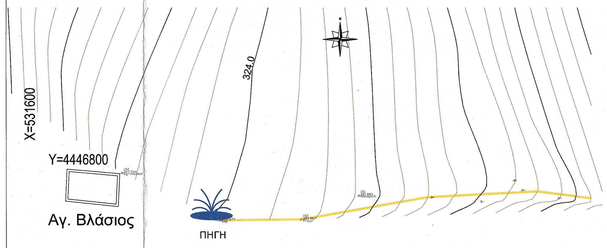

ΚΛΙΜΑΚΑ 1:500

ΙΕΡΑ ΜΟΝΗ ΜΕΓΙΣΤΗΣ ΛΑΥΡΑΣ
ΑΓΙΟΝ ΟΡΟΣ

Τίτλος έργου:

ΑΝΤΙΠΥΡΙΚΗ ΠΡΟΣΤΑΣΙΑ ΑΝΑΤΟΛΙΚΟΥ ΤΟΜΕΑ ΤΟΥ ΔΑΣΟΚΤΗΜΑΤΟΣ ΤΗΣ Ι.Μ. ΜΕΓΙΣΤΗΣ ΛΑΥΡΑΣ

Τίτλος σχεδίου:

ΠΡΟΤΑΣΗ

Ιερό Καθίδρυμα / Μονή:
Ιερά Μονή Μεγίστης Λαύρας

Δομικό σύνολο:
Ανατολικός Τομέας Δασοκτήματος Ι.Μ Μεγίστης Λαύρας

Δομικό τμήμα:
Πηγή Π-7 στη θέση Άγιος Βλάσιος

Κατηγορία έργου:
Αποκατάσταση Πηγής

Είδος σχεδίων:
Τεχνικό

Είδος μελέτης (οικοτμήτορας, προμελέτη, οριστική, εφαρμογής):
Οριστική

Θέμα σχεδίου:
Κάτοψη - Τομή - Όψη

Έκδοση μελέτης:
Ιούλιος 2023

Μελετητές:

ΑΠΟΣΤΟΛΟΣ ΤΟΥΠΛΙΚΙΩΤΗΣ Ε.Ε.
Μελέτες - Εφαρμογές Τεχνικών Έργων

ΤΟΥΠΛΙΚΙΩΤΗΣ Ε.Ε.
ΜΕΛΕΤΕΣ ΤΕΧΝΙΚΩΝ ΕΡΓΩΝ
Τ.Κ. 17839
ΤΗΛ. - ΘΕΣΣΑΛΟΝΙΚΗ
FAX: 2310 440.482
Δ.Ο.Υ. Γ' ΘΕΣ/ΝΙΚΗΣ

ΒΑΣΙΛΕΙΟΣ ΡΑΣΑΤΖΗΣ
ΠΟΛΙΤΙΚΟΣ ΜΗΧΑΝΙΚΟΣ
ΑΡΙΘΜΟΣ ΜΗΤΡΩΟΥ ΤΕΕ 55341
ΒΑΣ. ΤΑΒΙΑΝΑ 1 • Τ.Κ. 57001 • ΘΕΡΜΗ
ΤΗΛ. - FAX: 2310 99.440 / 460.482
e-mail: info@rktklios.com

Ημερομηνία / Σφραγίδα / Υπογραφή
Έλεγχος / Ο Προϊστάμενος τμήματος

ΕΛΕΓΧΘΗΚΕ
Θεσσαλονίκη 4/10/2023
Ο Προϊστάμενος
Τμήματος Έργων Υποδομής
ΧΑΡΑΛΑΜΠΟΣ ΧΑΡΑΛΑΜΠΙΔΗΣ
ΠΟΛΙΤΙΚΟΣ ΜΗΧΑΝΙΚΟΣ ΜΕ Α.Β.

ΔΑΚΤΥΛΙΟΣ Ε.Ε.
Μελέτες | Εφαρμογές
Β. Γρίβα 1, Τ.Κ. 57001 Θέρμη, Θεσ/νίκη
Τηλ./Fax: 2310.990.468 & 2310.460.482
www.rktklios.com | e-mail: info@rktklios.com

Θεσσαλονίκη, 2/10/2023
ΓΙΑ ΤΟΝ ΕΛΕΓΧΟ
ΓΑΝΤΣΗΣ ΓΕΩΡΓΙΟΣ
ΔΙΠΛ. ΤΟΠΟΓΡΑΦΩΝ ΜΗΧ/ΚΩΝ με Α.Β.
Κλίμακα: 1:25
Αριθμός σχεδίου: **A-14**

Για τον έλεγχο:

Θεώρηση / Ο Διευθυντής της Υ.Υ.
ΘΕΩΡΗΘΗΚΕ
Θεσσαλονίκη 4/10/2023
Γεώργιος Ματραπάζης
Πολιτικός Μηχανικός με Α.Β.