ANDREAS DROSAKIS
Digitally signed by ANDREAS DROSAKIS
Date: 2024.09.03 10:56:01 +03'00'

Β
ΚΛΙΜΑΚΑ 1 : 5.000
Βούλα
Γεφύρι
Γεφύρι Υδραγωγείου
Ανεμόμυλος
Νερόμυλος
Λατομείο
Ασβεστοκάμινο
Υψομετρικό Τρίγωνο
Τοίχος
Πηγή
Βρύση
Ποτάμι
Ρέματα μικρά
Δεξαμενή
Φράγμα
Πλατεία
Πηγάδι
Σταυρός - Διασταύρωσις
Φρεάτιο Υδραγωγείον
Εργοτάξιο
Προσκυνητάρι
Αγίασμα
Εκλησία
Δεξαμενή έργου
ΥΠΟΜΝΗΜΑ
Όρια Δασοκτήματος
Πρωτεύον Δασικό οδικό δίκτυο
Δευτερεύον Δασικό οδικό δίκτυο
Μονοπάτια
Ρέματα
Νέο Δίκτυο (1η Διαδρομή)
(Νέο Δίκτυο 2η Διαδρομή)
Νέο Δίκτυο (3η Διαδρομή)
4459500
4459000
4458500
4458000
Τσουκνίδι
648,26
Ιερά Μονή Βατοπεδίου
Καλαϊτζή
Μπότσαρι
Ρέμα Μπότσαρη - Χρυσορόης
Ι. Σκήτη Προφήτου Ηλία
Εργατόσπιτο
Ι. Μ. Παντοκράτορος
Ακ. Χαλκιάς
ΘΡΑΚΙΚΟ ΠΕΛΑΓΟΣ
Όρμος Παντοκράτορος
Αρσανάς
Ασβεστοκάμινο Γ'
Ασβεστοκάμινο Β'
Εξωκλήσι Αγ. Αθανασίου Αλεξανδρείας
29,80
53,80
38,59
Ησυχαστήριο Αγίου Δημητρίου
Ι. Κελί Αγίας Άννης (Γέρο Ειρηναίου)
Ησυχαστήριο Αγ. Κωνσταντίνου & Ελένης
Ξηροκάλυβο Γέρον Μαρκιανού
Κάθισμα Μπότσαρη
Ιχθυοτροφείο
Νερόμυλος Α' Μονής
Κηπόσπιτο
Αμπελόσπιτο
Ι. Κάθισμα Αγ. Αναργύρων (Κοιμητήριον)
Άγ. Τρύφων Κηπόσπιτο
Ι. Κάθισμα Άγ. Αποστόλων
Ι. Κάθ. Οσ. Ονουφρίου & Πέτρου Αθωνίτου
Αρχαίος Αρσανάς
Αρχαίο Κοιμητήριο Αγ. Αθανασίου Αθωνίτη
Μανδράκι Ι. Μ. Παντοκράτορος
Ι. Καλύβη Γέρου Θεοφάνους
Δεξαμενή
Αρσανάς Νεασάτι
Πλακαριά
Ι. Μ. Διονυσίου
Ι. Μ. Κουτλουμουσίου
401,00
478,00
460,00
465,50
346,80
583,10
573,80
602,20
1α
1β
1γ
1δ
3α
3β
3γ
4α
4β
4γ
5α
5β
5γ
6
10
12
13
14
15
16
17
18
19
20
519000
519500
520000
520500
521000
521500
522000
522500
523000

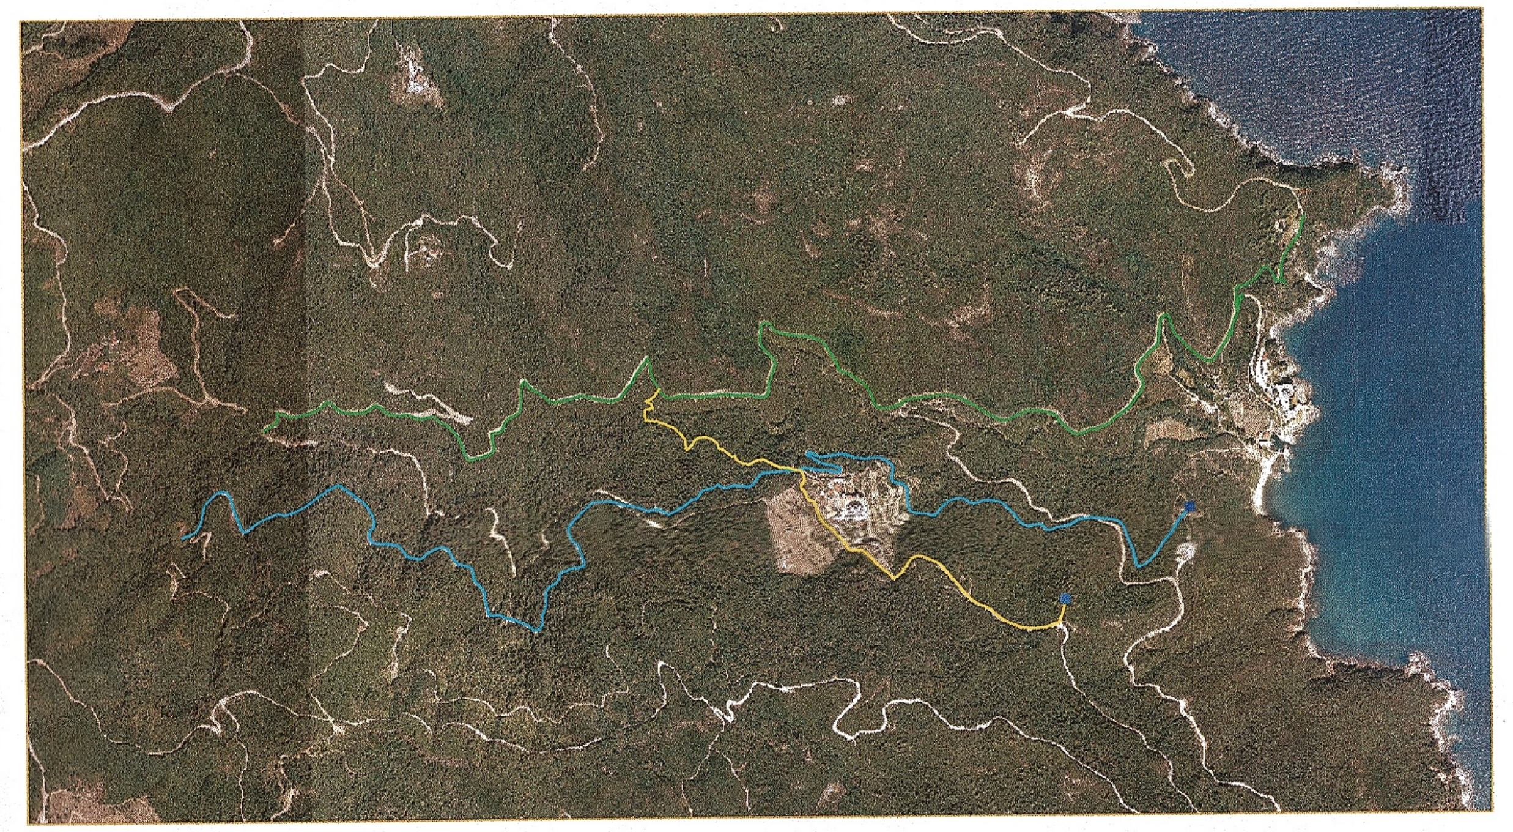

ΑΠΟΣΤΟΛΟΣ ΤΟΥΠΛΙΚΙΩΤΗΣ Ε.Ε.
ΜΕΛΕΤΕΣ - ΕΦΑΡΜΟΓΕΣ
Β. ΤΑΒΑΚΗ 1 ΘΕΡΜΗ
Τηλ. 2310 989440 - fax. 2310 460482

Τίτλος έργου: ΒΕΛΤΙΩΣΗ ΚΑΙ ΕΠΕΚΤΑΣΗ ΔΙΚΤΥΟΥ ΠΥΡΟΣΒΕΣΗΣΤΟΥ ΔΑΣΟΚΤΗΜΑΤΟΣ ΤΗΣ Ι.Μ. ΠΑΝΤΟΚΡΑΤΟΡΟΣ

Φάση μελέτης: ΟΡΙΣΤΙΚΗ ΜΕΛΕΤΗ

Κύριοι έργου: ΙΕΡΑ ΜΟΝΗ ΠΑΝΤΟΚΡΑΤΟΡΟΣ

ΔΑΚΤΥΛΙΟΣ Ε.Ε.
Μελέτες | Εφαρμογές
Β. Ταβάκη 1, Τ.Κ. 57001 Θέρμη, Θεσ/νίκη
Τηλ./fax: 2310.989.440 & 2310.460.402
www.daktilios.com | e-mail: info@daktilios.com

Χαρακτηρισμός:
Δομικό σύνολο:
Δομικό τμήμα:
Κατηγορία έργου: ΤΕΧΝΙΚΑ ΕΡΓΑ
Είδος σχεδίων: ΟΡΙΖΟΝΤΙΟΓΡΑΦΙΑ
Είδος μελέτης:
Θέμα σχεδίου:
Κλίμακα: 1 : 5000
Διάσταση σχεδίου:
Έγκριση:
Α/Α Αρχείου μελετών:
Α/Α Αρχείου σχεδίων:
Αριθμός σχεδίου: T1
Έκδοση μελέτης: ΙΟΥΛΙΟΣ 2023

Θεσσαλονίκη 04/10/2023
ΓΙΑ ΤΟΝ ΕΛΕΓΧΟ
Αχιλλέας Καππης
Ηλεκτρολόγος Μηχανικός με Α' β.

ΚΩΝΣΤΑΝΤΙΝΟΥ ΚΩΝΣΤΑΝΤΙΝΟΣ
ΗΛΕΚΤΡΟΛΟΓΟΣ ΜΗΧΑΝΙΚΟΣ Τ.Ε.

Μελετητές:
ΑΠΟΣΤΟΛΟΣ ΤΟΥΠΛΙΚΙΩΤΗΣ Ε.Ε.
ΜΕΛΕΤΕΣ ΕΦΑΡΜΟΓΕΣ ΤΕΧΝΙΚΩΝ ΕΡΓΩΝ
ΑΜ ΤΕΕ: 17850
Β. ΤΑΒΑΚΗ 1 - ΘΕΡΜΗ - ΘΕΣΣΑΛΟΝΙΚΗ
ΤΗΛ: 2310 989.440 - FAX: 2310 460.482
ΑΦΜ: 800470804 - ΔΟΥ: Ζ' ΘΕΣ/ΝΙΚΗΣ

Ημερομηνία / Σφραγίδα / Υπογραφή:
ΒΑΣΙΛΕΙΟΣ ΠΡΑΣΑΤΖΗΣ
ΠΟΛΙΤΙΚΟΣ ΜΗΧΑΝΙΚΟΣ
ΑΡΙΘ. ΜΗΤΡΩΟΥ ΤΕΕ 65341
ΒΑΣ. ΤΑΒΑΚΗ 1 • ΤΚ: 57001 • ΘΕΡΜΗ
ΤΗΛ - FAX: 2310 989.440 / 460.482
email: info@daktilios.com

Έλεγχος:
ΕΛΕΓΧΘΗΚΕ
Θεσσαλονίκη..........
Ο Προϊστάμενος
Τμήματος Έργων Υποδομής
ΧΑΡΑΛΑΜΠΟΣ Ι. ΧΑΡΑΛΑΜΠΙΔΗΣ
ΠΟΛΙΤΙΚΟΣ ΜΗΧΑΝΙΚΟΣ ΜΕ Α' β.

Θεώρηση:
ΘΕΩΡΗΘΗΚΕ
Θεσσαλονίκη 4/10/2023
Ο ΔΙΕΥΘΥΝΤΗΣ ΤΗΣ
ΤΕΧΝΙΚΗΣ ΥΠΗΡΕΣΙΑΣ
Γεώργιος Μητρεπάζης
Πολιτικός Μηχανικός με Α' β.

Κλίμακα 1:1500
Δασόκτημα Ιερός Μονής Βατοπαιδίου
Ρέμα Μποτσάρη - Χρυσορόης
Δεξαμενή Γ'
Σκήτη Προφήτου Ηλία
Ι. Μ. Παντοκράτορος
Θρακικό Πέλαγος

ΥΠΟΜΝΗΜΑ

━	Νέος Αγωγός Φ110
━	Νέος Αγωγός Φ90
ΔΕΞΑΜΕΝΗ 1000κ.μ.	Υφιστάμενη Δεξαμενή 1000κ.μ.
●	Νέα Ανοιχτού τύπου Δεξαμενή 2000κ.μ.
▨	Υφιστάμενη Δεξαμενή στις Πηγές
━	Χωμάτινο Οδόστρωμα υφιστάμενης δασικής οδού
▲ ⧖ ☒	Φρεάτια Εξαερισμού και Εκκένωσης Πιεζοθραυστικο
	Πυροσβεστικός κρουνός

ΑΠΟΣΠΑΣΜΑ ΑΠΟ ΟΡΘΟΦΩΤΟΧΑΡΤΗ

ΕΡΓΟΔΟΤΗΣ: ΙΕΡΑ ΜΟΝΗ ΠΑΝΤΟΚΡΑΤΟΡΟΣ
ΑΓΙΟΝ ΟΡΟΣ

ΕΡΓΟ: ΒΕΛΤΙΩΣΗ ΚΑΙ ΕΠΕΚΤΑΣΗ
ΤΟΥ ΔΙΚΤΥΟΥ ΠΥΡΟΣΒΕΣΗΣ
ΤΟΥ ΔΑΣΟΚΤΗΜΑΤΟΣ ΤΗΣ Ι.Μ. ΠΑΝΤΟΚΡΑΤΟΡΟΣ

ΘΕΣΗ: ΠΗΓΕΣ - ΣΚΗΤΗ - ΔΕΞΑΜΕΝΗ
ΡΕΜΑ ΜΠΟΤΣΑΡΗ - ΑΓΙΟΣ ΜΗΝΑΣ - ΑΓΙΟΣ ΑΘΑΝΑΣΙΟΣ

ΣΧΕΔΙΟ: ΟΡΙΖΟΝΤΙΟΓΡΑΦΙΑ

ΑΡ. ΣΧΕΔΙΟΥ: Ο-2	ΚΛΙΜΑΚΑ: 1:1500

Θεσσαλονίκη 04/10/2023
ΓΙΑ ΤΟΝ ΕΛΕΓΧΟ
Αχιλλέας Κάππης
Ηλεκτρολόγος Μηχανικός με Α' β.

ΑΝΑΔΟΧΟΣ:

ΔΑΚΤΥΛΙΟΣ Ε.Ε.
Μελέτες | Εφαρμογές
Β. Ταβάκη 1, Τ.Κ. 57001 Θέρμη, Θεσ/νίκη
Τηλ./fax: 2310.989.440 & 2310.460.482
www.daktilios.com | e-mail: info@daktilios.com

ΚΩΝΣΤΑΝΤΙΝΟΥ ΚΩΝΣΤΑΝΤΙΝΟΣ
ΗΛΕΚΤΡΟΛΟΓΟΣ ΜΗΧΑΝΙΚΟΣ Τ.Ε.

ΧΡΟΝΟΣ ΜΕΛΕΤΗΣ:	ΙΟΥΛΙΟΣ 2023	ΗΜΕΡΟΜΗΝΙΑ	ΥΠΟΓΡΑΦΗ
ΣΥΝΤΑΧΘΗΚΕ	ΑΠΟΣΤΟΛΟΣ ΤΟΥΠΛΙΚΙΩΤΗΣ Ε.Ε. ΜΕΛΕΤΕΣ ΕΦΑΡΜΟΓΕΣ ΤΕΧΝΙΚΩΝ ΕΡΓΩΝ ΑΜ ΤΕΕ: 17850 Β. ΤΑΒΑΚΗ 1 - ΘΕΡΜΗ - ΘΕΣΣΑΛΟΝΙΚΗ ΤΗΛ: 2310 989.440 - FAX: 2310 460.482 ΑΦΜ: 800470884 - ΔΟΥ: Ζ' ΘΕΣ/ΝΙΚΗΣ		ΒΑΣΙΛΕΙΟΣ ΠΡΑΣΑΤΖΗΣ ΠΟΛΙΤΙΚΟΣ ΜΗΧΑΝΙΚΟΣ ΑΡΙΘΜΟΣ ΜΗΤΡΩΟΥ ΤΕΕ 65341 ΒΑΣ. ΤΑΒΑΚΗ 1 • ΤΚ: 57001 • ΘΕΡΜΗ ΤΗΛ - ΦΑΞ: 2310 989.440 / 460.482 email: info@daktilios.com
ΕΛΕΓΧΘΗΚΕ	ΕΛΕΓΧΘΗΚΕ Θεσσαλονίκη Ο Προϊστάμενος Τμήματος Έργων Υποδομής		ΘΕΩΡΗΘΗΚΕ Θεσσαλονίκη 4/10/2023 Ο ΔΙΕΥΘΥΝΤΗΣ ΤΗΣ ΤΕΧΝΙΚΗΣ ΥΠΗΡΕΣΙΑΣ
ΘΕΩΡΗΘΗΚΕ			

ΕΡΓΟΔΟΤΗΣ: ΙΕΡΑ ΜΟΝΗ ΠΑΝΤΟΚΡΑΤΟΡΟΣ
ΑΓΙΟΝ ΟΡΟΣ

ΕΡΓΟ: ΒΕΛΤΙΩΣΗ ΚΑΙ ΕΠΕΚΤΑΣΗ
ΤΟΥ ΔΙΚΤΥΟΥ ΠΥΡΟΣΒΕΣΗΣ
ΤΟΥ ΔΑΣΟΚΤΗΜΑΤΟΣ ΤΗΣ Ι.Μ. ΠΑΝΤΟΚΡΑΤΟΡΟΣ

ΘΕΣΗ: ΠΗΓΕΣ - ΣΚΗΤΗ - ΔΕΞΑΜΕΝΗ

ΣΧΕΔΙΟ: ΜΗΚΟΤΟΜΗ ΑΓΩΓΟΥ D-90

ΑΡ. ΣΧΕΔΙΟΥ:	Μ-1	ΚΛΙΜΑΚΑ:	1:1000

Θεσσαλονίκη 04/10/2023
ΓΙΑ ΤΟΝ ΕΛΕΓΧΟ
ΑΝΑΔΟΧΟΣ:
Αχιλλέας Κάππης
Ηλεκτρολόγος Μηχανικός με Α' β.

ΚΩΝΣΤΑΝΤΙΝΟΥ ΚΩΝΣΤΑΝΤΙΝΟΣ
ΗΛΕΚΤΡΟΛΟΓΟΣ ΜΗΧΑΝΙΚΟΣ Τ.Ε.

ΔΑΚΤΥΛΙΟΣ Ε.Ε.
Μελέτες | Εφαρμογές
Β. Ταβάκη 1, Τ.Κ. 57001 Θέρμη, Θεσ/νίκη
Τηλ./fax: 2310.989.440 & 2310.460.482
www.daktilios.com | e-mail: info@daktilios.com

		ΗΜΕΡΟΜΗΝΙΑ	ΥΠΟΓΡΑΦΗ
ΧΡΟΝΟΣ ΜΕΛΕΤΗΣ :	ΙΟΥΛΙΟΣ 2023		
ΣΥΝΤΑΧΘΗΚΕ	ΜΕΛΕΤΕΣ ΕΦ[illegible] ΕΡΓΩΝ Β. ΤΑ[illegible] ΘΕΣΣΑΛΟΝΙΚΗ [illegible] 2310 460.482	ΒΑΣΙΛΕΙΟΣ ΠΡΑΣΑΤΖΗΣ ΠΟΛΙΤΙΚΟΣ ΜΗΧΑΝΙΚΟΣ ΑΡΙΘΜΟΣ ΜΗΤΡΩΟΥ ΤΕΕ 65341 ΒΑΣ. ΤΑΒΑΚΗ 1 • ΤΚ: 57001 • ΘΕΡΜΗ ΤΗΛ - ΦΑΞ: 2310 989.440 / 460.482 email: info@daktilios.com	
ΕΛΕΓΧΘΗΚΕ	ΕΛΕΓΧΘΗΚΕ Θεσσαλονίκη Ο Προϊστάμενος Τμήματος Έργων Υποδομής		ΘΕΩΡΗΘΗΚΕ Θεσσαλονίκη 4/10/2023
ΘΕΩΡΗΘΗΚΕ	ΧΑΡΑΛΑΜΠΟΣ Ι. ΧΑΡΑΛΑΜΠΙΔΗΣ ΠΟΛΙΤΙΚΟΣ ΜΗΧΑΝΙΚΟΣ ΜΕ Α΄β.		[illegible] Ματραπάζης Πολιτικός Μηχανικός με Α΄β.

ΦΡΕΑΤΙΟ ΕΞΑΕΡΙΣΜΟΥ
ΦΡΕΑΤΙΟ ΕΚΚΕΝΩΣΗΣ
ΦΡΕΑΤΙΟ ΠΙΕΖΟΘΡΑΥΣΤΙΚΟ
ΤΙΤΛΟΙ ΦΡΕΑΤΙΩΝ
ΥΨΟΜΕΤΡΑ ΕΔΑΦΟΥΣ
ΥΨΟΜΕΤΡΑ ΡΟΗΣ
ΥΨΟΜΕΤΡΑ ΣΚΑΜΜΑΤΟΣ
ΒΑΘΟΣ ΣΚΑΜΜΑΤΟΣ
ΑΠΟΣΤΑΣΕΙΣ ΜΕΤΑΞΥ
ΑΠΟΣΤΑΣΗ ΑΠΟ ΤΗΝ ΑΡΧΗ
ΧΙΛΙΟΜΕΤΡΗΣΗ
ΥΔΡΑΥΛΙΚΑ ΣΤΟΙΧΕΙΑ
ΔΙΑΜΕΤΡΟΣ ΚΑΙ ΜΗΚΟΣ
ΜΗΚΟΣ ΚΑΙ ΚΛΙΣΗ
ΥΨΟΜΕΤΡΟ ΣΚΑΦΗΣ
ΠΙΕΖΟΜΕΤΡΙΚΟ ΥΨΟΣ
ΓΕΝΙΚΗ ΓΡΑΜΜΗ