


Λ.4.α ΜΟΝΟΠΑΤΙ ΣΕ ΑΔΙΑΜΟΡΦΩΤΟ ΕΔΑΦΟΣ (υπάρχουσα)



ENΔΕΙΚΤΙΚΗ ΚΑΤΟΨΗ

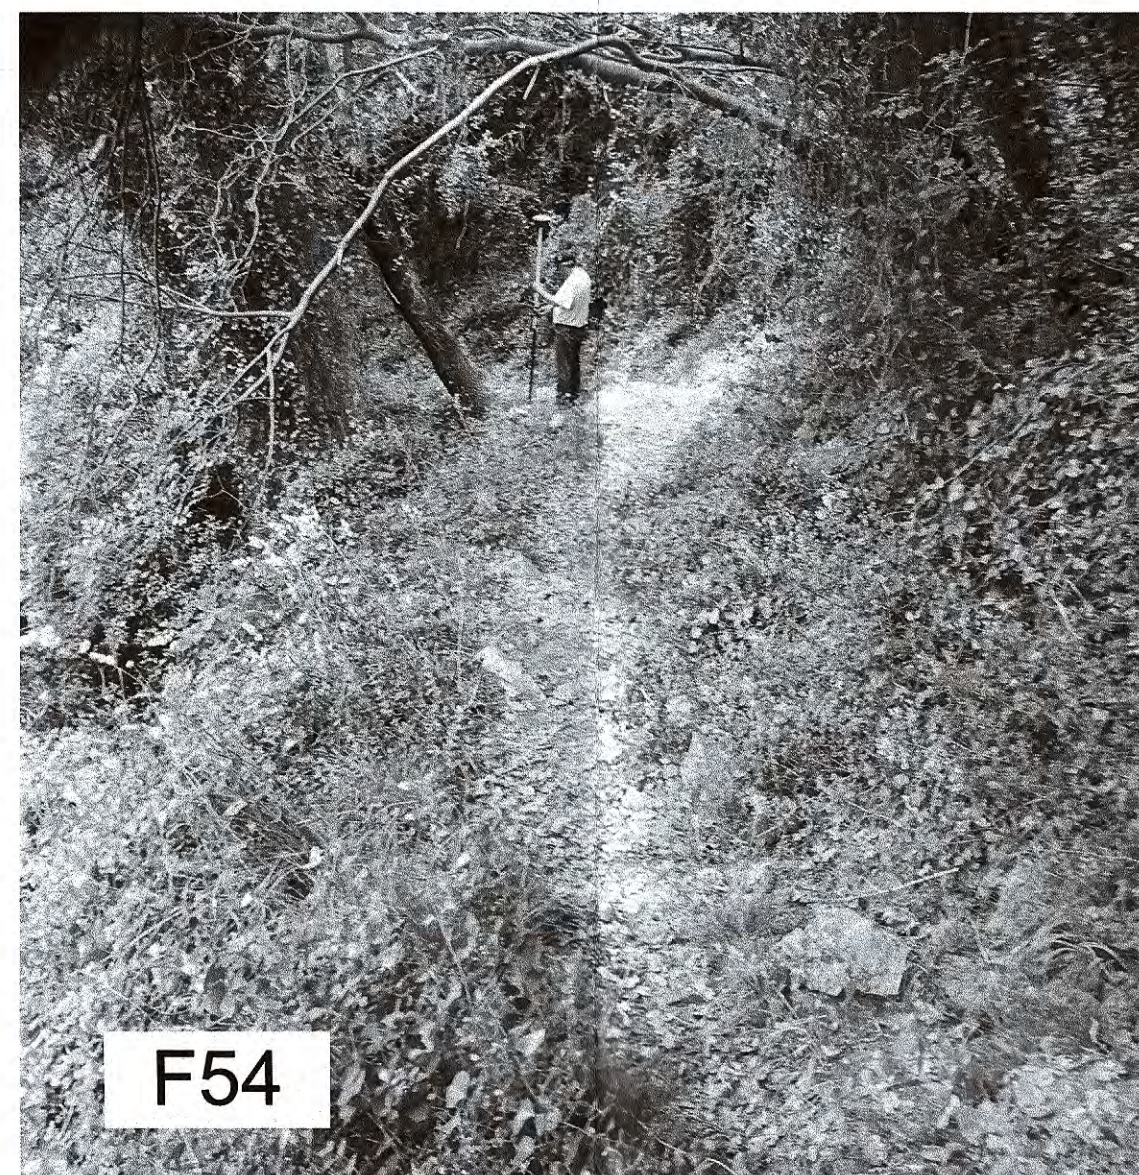


ENΔΕΙΚΤΙΚΗ ΦΩΤΟΓΡΑΦΙΑ




Λ.4.β ΜΟΝΟΠΑΤΙ ΜΕ ΚΑΛΝΤΕΡΙΜΙ (πρόταση)


ENΔΕΙΚΤΙΚΗ ΚΑΤΑ ΜΗΚΟΣ ΤΟΜΗ

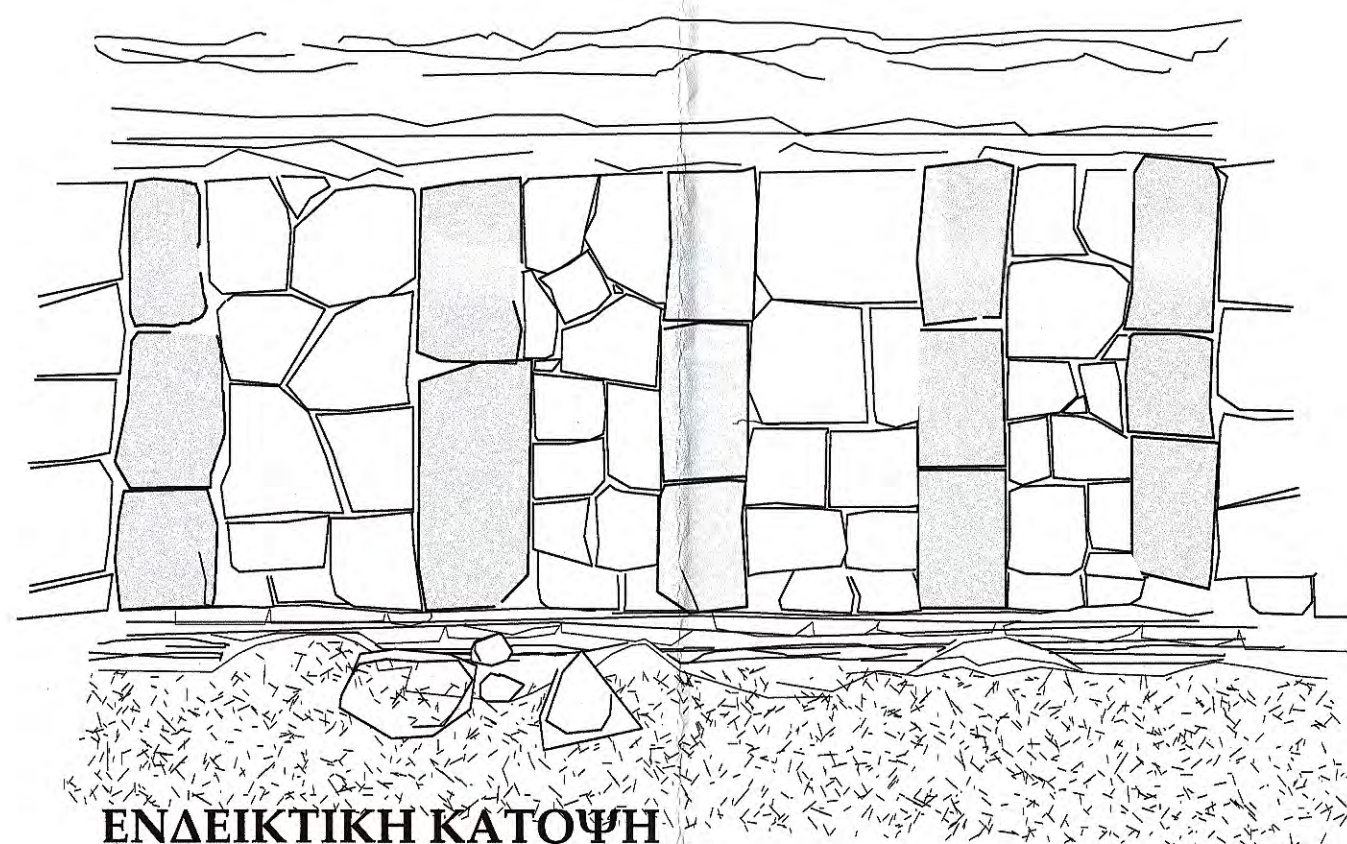


ENΔΕΙΚΤΙΚΗ ΚΑΤΟΨΗ

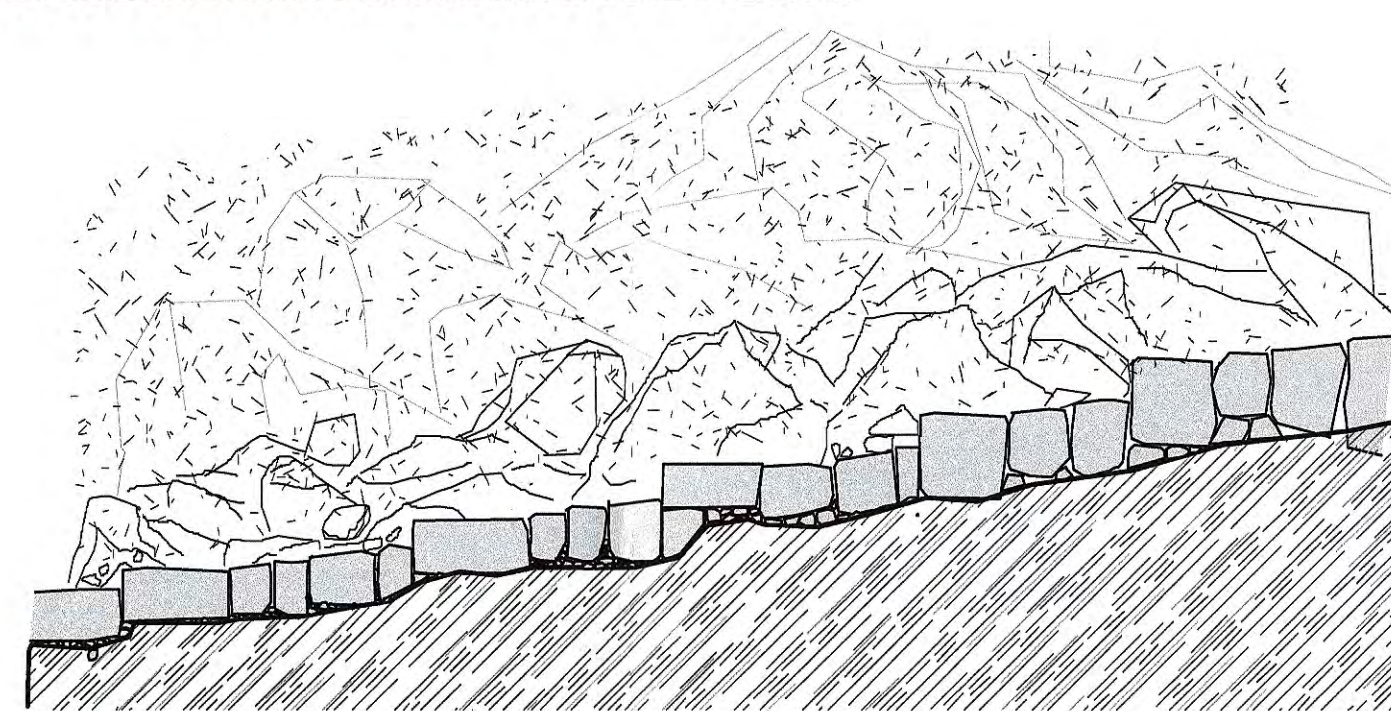

ΠΕΡΙΓΡΑΦΗ ΑΠΟΚΑΤΑΣΤΑΣΗΣ

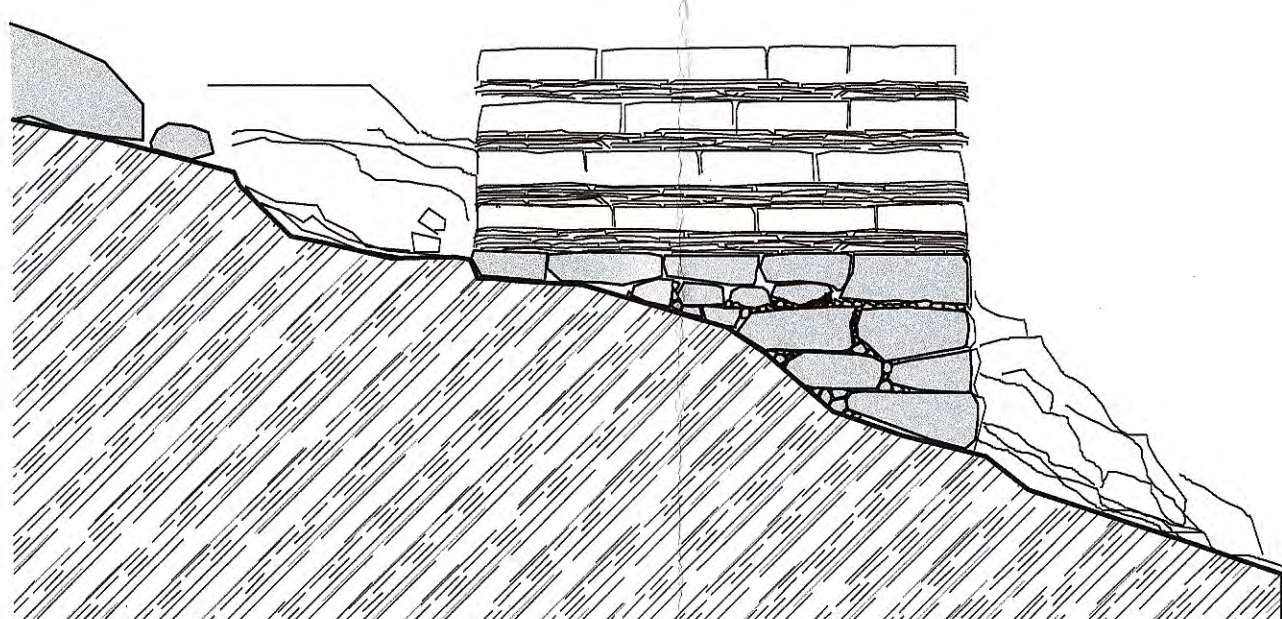

ENΔΕΙΚΤΙΚΗ ΤΟΜΗ

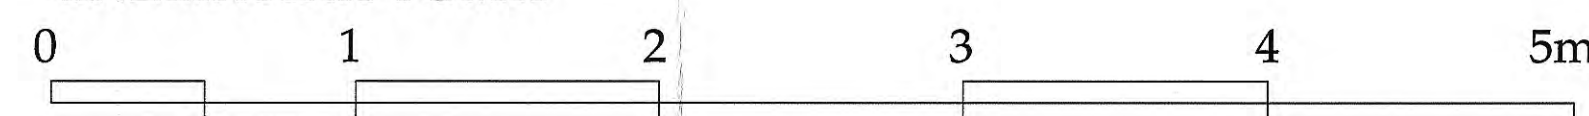

Σκοπός των εργασιών θα είναι η αξιοποίηση κατά το δυνατόν της υπάρχουσα κατασκευής, βελτιώνοντας όμως την λειτουργικότητά του. Οι αποκολλημένες βαθμίδες θα αφαιρεθούν και αφού διαμορφωθεί το κατάλληλο υπόστρωμα, η αποτελείται από χαλίκια και ασβεστο-τσιμεντοκονίαμα, επανατοποθετηθούν με χονδρόπλακες ελάχιστου πάχους 15 εκ., έτσι ώστε να διαμορφωθεί σταθερή επιφάνεια πορείας. Ο υφιστάμενος αναλημματικός τοίχος θα επισκευαστεί με την τοποθέτηση των χονδρόπλακών.

Δεόν να χρησιμοποιηθεί το ελάχιστον δυνατόν ασβεστο-τσιμεντοκονίαμα, έτσι να μπορέσουν να απορροφούνται τα όμβρια.

ΠΕΡΙΓΡΑΦΗ ΥΦΙΣΤΑΜΕΝΗΣ ΚΑΤΑΣΤΑΣΗΣ

Πρόκειται για υφιστάμενα τμήματα της δια χαμηλού βάθους χωματώδους έδαφους έμπελεκτημένες χονδρόπλακες με τις οποίες εν είδει χαμηλών σκαλοπατιών η ελαφριά πορεία. Το σύστημα αυτό των αναβαθμών από αναλημματικό τοίχο

ΙΕΡΑ ΜΟΝΗ ΑΓΙΟΥ ΔΙΟΝΥΣΙΟΥ ΙΕΡΑ ΜΟΝΗ ΑΓΙΟΥ ΠΑΥΛΟΥ

Τίτλος έργου
ΕΠΙΣΚΕΥΗ ΚΑΙ ΑΠΟΚΑΤΑΣΤΑΣΗ ΤΟΥ ΜΟΝΟΠΑΤΙΟΥ ΠΟΥ ΣΥΝΔΕΕΙ ΤΗΝ ΙΕΡΑ ΜΟΝΗ ΑΓΙΟΥ ΔΙΟΝΥΣΙΟΥ ΜΕ ΤΗΝ ΙΕΡΑ ΜΟΝΗ ΑΓΙΟΥ ΠΑΥΛΟΥ

Τίτλος σχεδίου
ΚΑΤΑΣΚΕΥΗ ΚΑΛΝΤΕΡΙΜΙΟΥ ΣΕ ΑΔΙΑΜΟΡΦΩΤΟ ΕΔΑΦΟΣ Διαχωρισμός οικοδομικών φάσεων/Υπόμνημα Διαστασιολόγηση/Διαχωρισμός υλικών

Ιερά Καθίσματα (Μονή)
Ι. Μ. Διονυσίου - Ι. Μ. Αγίου Παύλου
Χαρακτηρισμός
μονοπάτι
Δομικό Σύνολο
μονοπάτι
Δομικό Τμήμα
μονοπάτι
Κατηγορία έργου
διαμόρφωση διαδρομής
Είδος Σχεδίων
Αρχιτεκτονικά




Είδος Μελέτης (Εκπομπή/προμελέτη/οριστική/έφαρμο) Οριστική Κλίμακα Διάσταση σχεδίου (σε cm) 1:25 60 x 70
Είδος Σχεδίου Έγκριση Δ/Σ ΚεΔΑΚ Αριθμός Σχεδίου
Αποτύπωση-Πρόταση Λ4α-β
Τρόπος Σχεδίασης Α/Α Αρχείου μελετών
Ηλεκτρονικός Α/Α Αρχείου σχεδίου
Έκδοση μελέτης Τροποποίηση Α/Α Αρχείου σχεδίου 1




Μελετητής
Νίκος Τζάννης-Γκιόλιας
ΕΛΕΓΧΟΣ - ΠΕΡΙΒΑΛΛΟΝΤΟΛΟΓΟΣ Δ. Ζ. ΜΕΛΟΣ Τ.Ε.Ε. ΑΡΧΙΤΕΚΤΟΝΙΚΗΣ
ΕΛΕΓΧΟΣ
30/12/2022
Θεσσαλονίκη
Ο ΔΙΕΥΘΥΝΤΗΣ ΤΗΣ ΤΕΧΝΙΚΗΣ ΥΠΗΡΕΣΙΑΣ
ΑΡΧΙΤΕΚΤΟΝΙΚΟΣ ΜΗΧΑΝΙΚΟΣ ΜΕ Α' Β.

Ημερομηνία/Σφραγίδα/Υπογραφή
30/12/2022
Θεσσαλονίκη
Ο ΔΙΕΥΘΥΝΤΗΣ ΤΗΣ ΤΕΧΝΙΚΗΣ ΥΠΗΡΕΣΙΑΣ
ΑΡΧΙΤΕΚΤΟΝΙΚΟΣ ΜΗΧΑΝΙΚΟΣ ΜΕ Α' Β.
Κωνσταντίνος Ρηγόπουλος



ΧΑΡΑΛΑΜΠΟΣ Γ. ΧΑΡΑΛΑΜΠΙΔΗΣ
ΠΟΛΙΤΙΚΟΣ ΜΗΧΑΝΙΚΟΣ ΜΕ Α' Β.

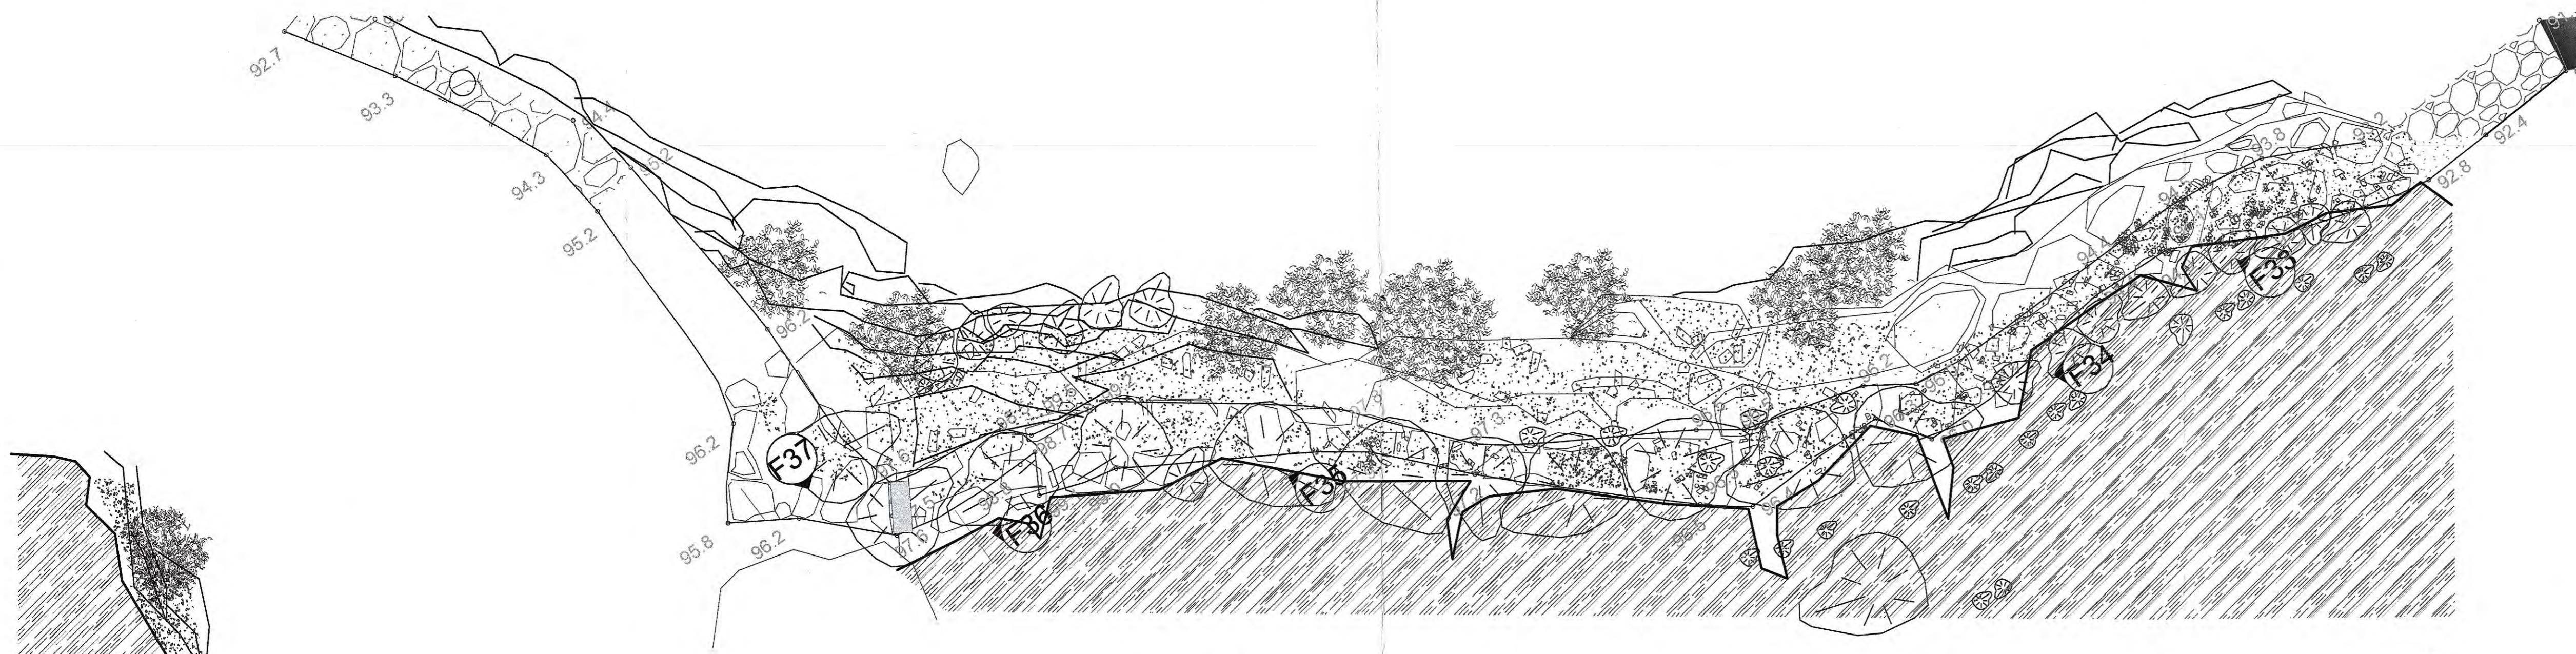


ΚΑΤΟΨΗ

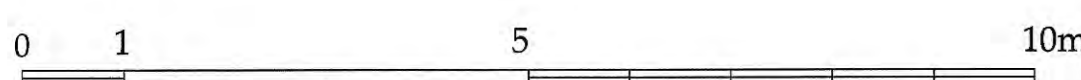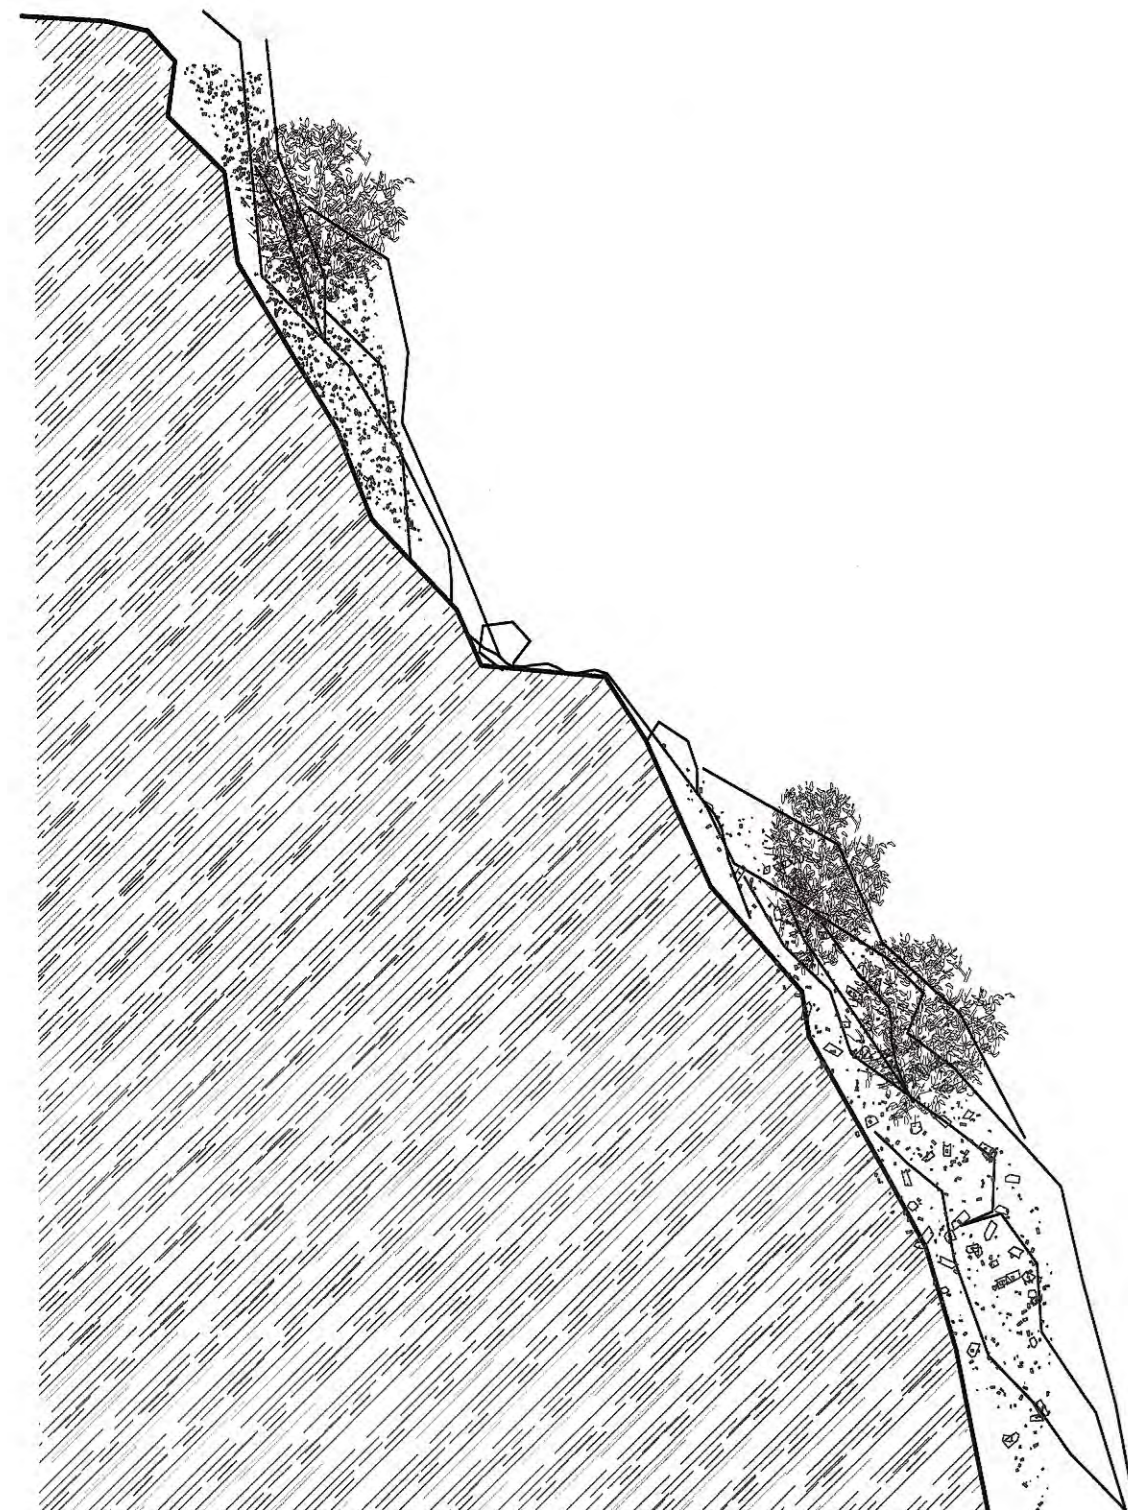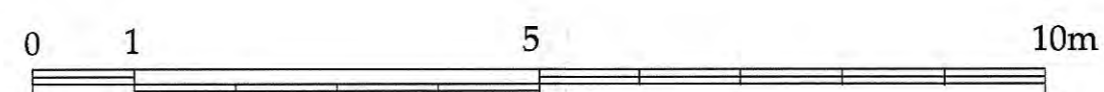



ΕΝΔΕΙΚΤΙΚΗ ΕΓΚΑΡΣΙΑΤΟΜΗ

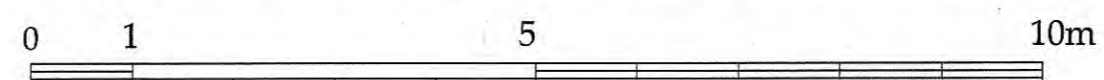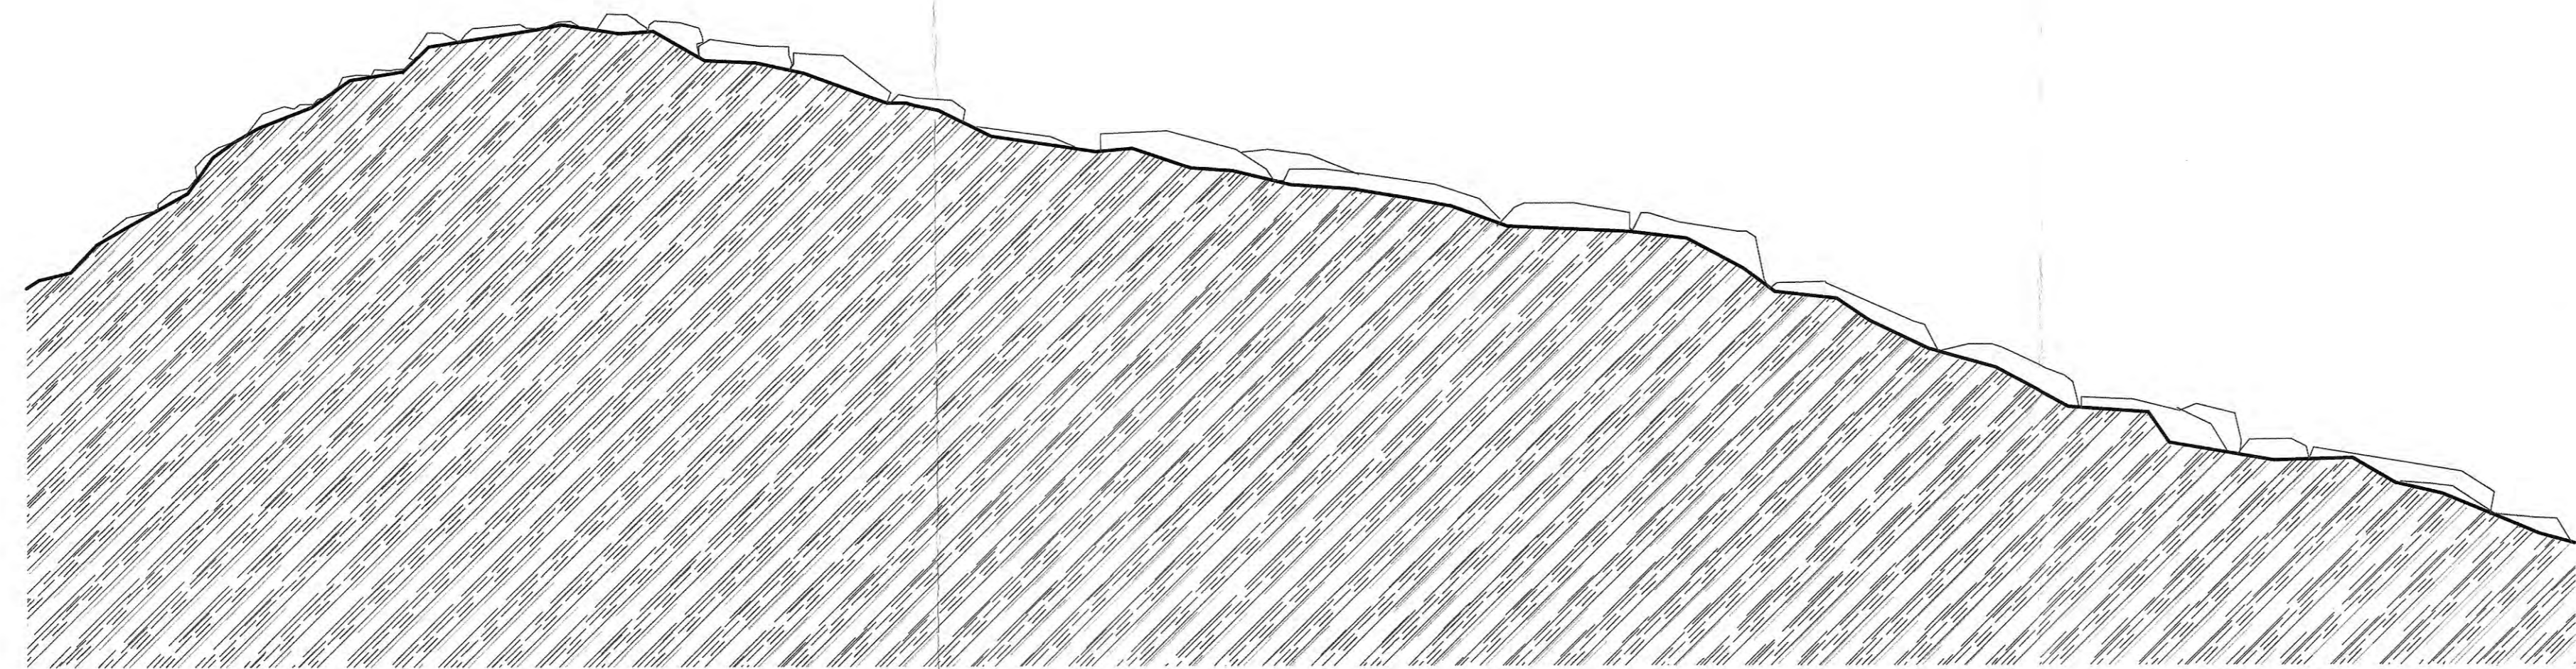

ΕΝΔΕΙΚΤΙΚΗ ΜΗΚΟΤΟΜΗ

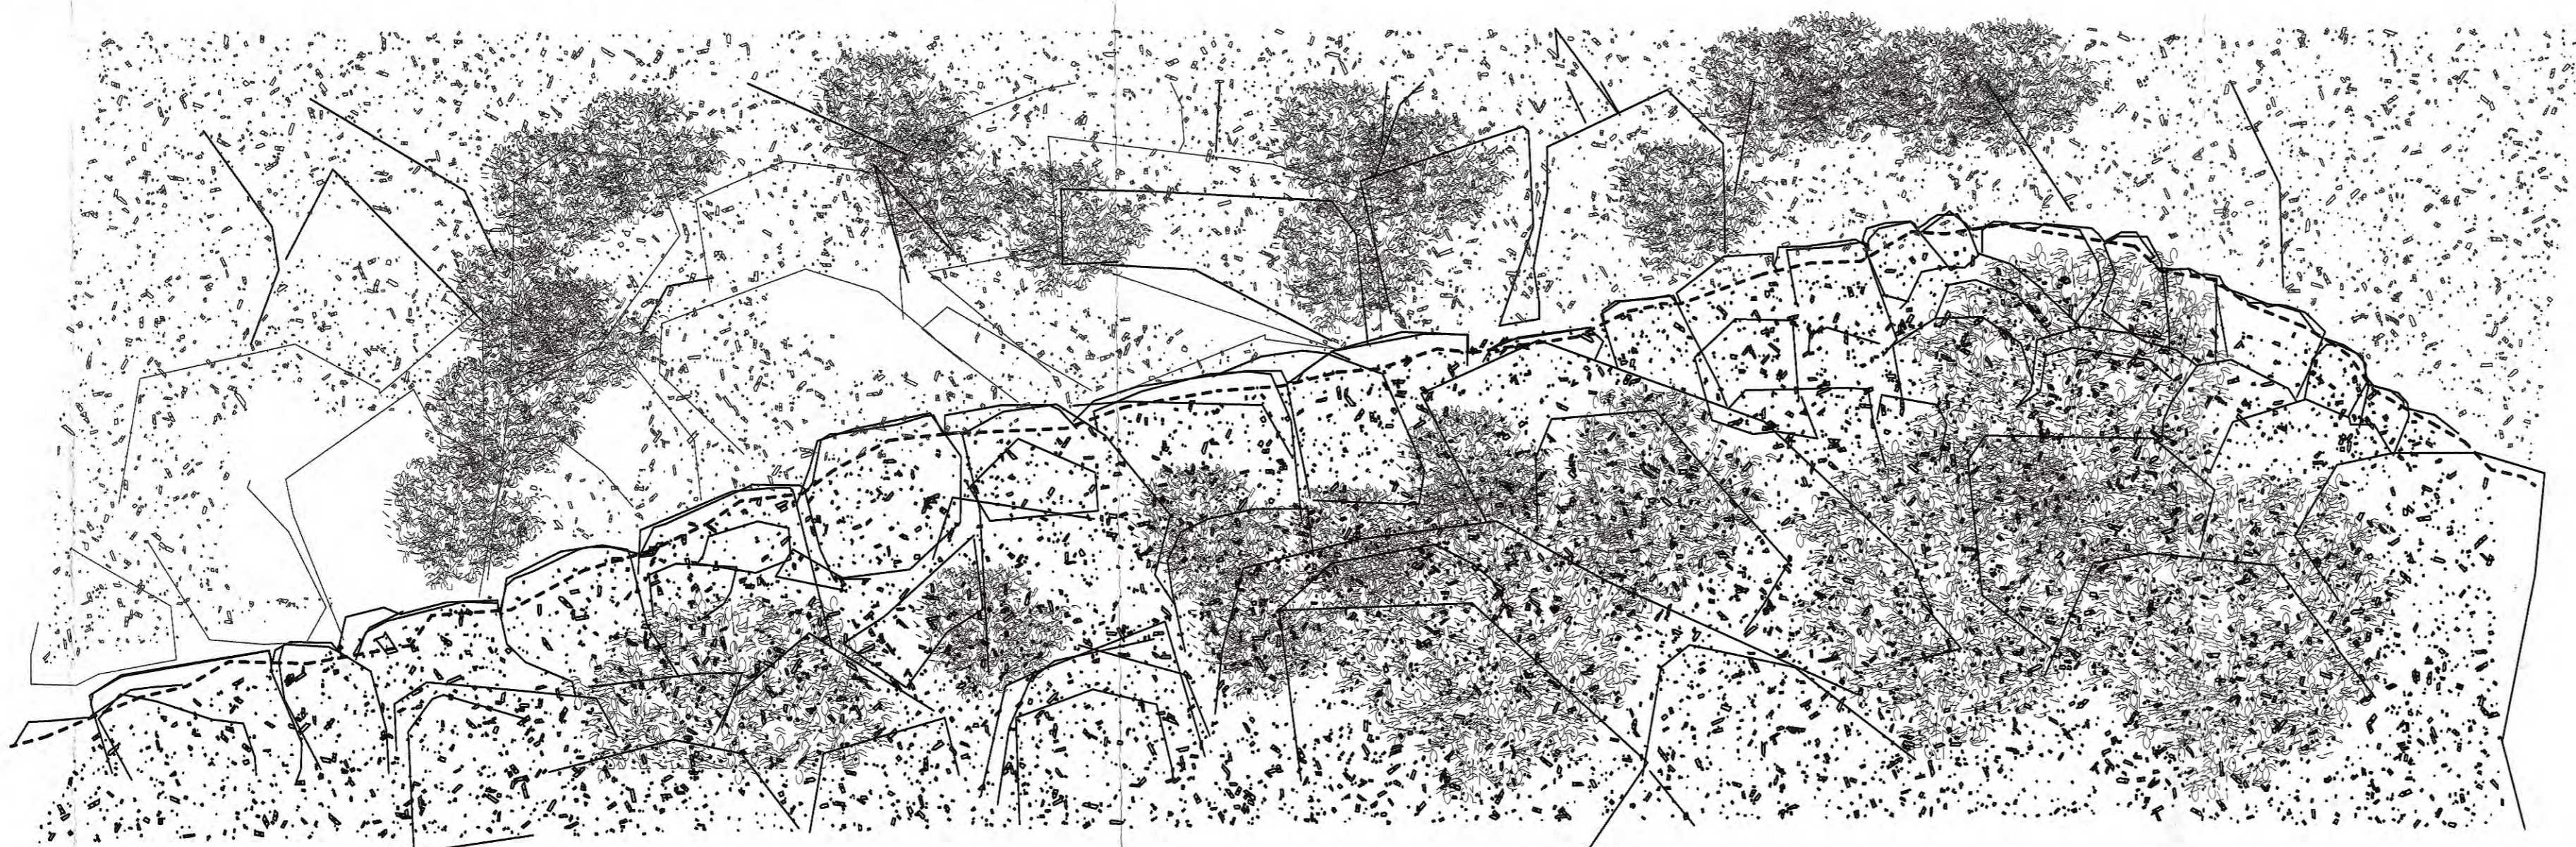

ΕΝΔΕΙΚΤΙΚΗ ΟΨΗ

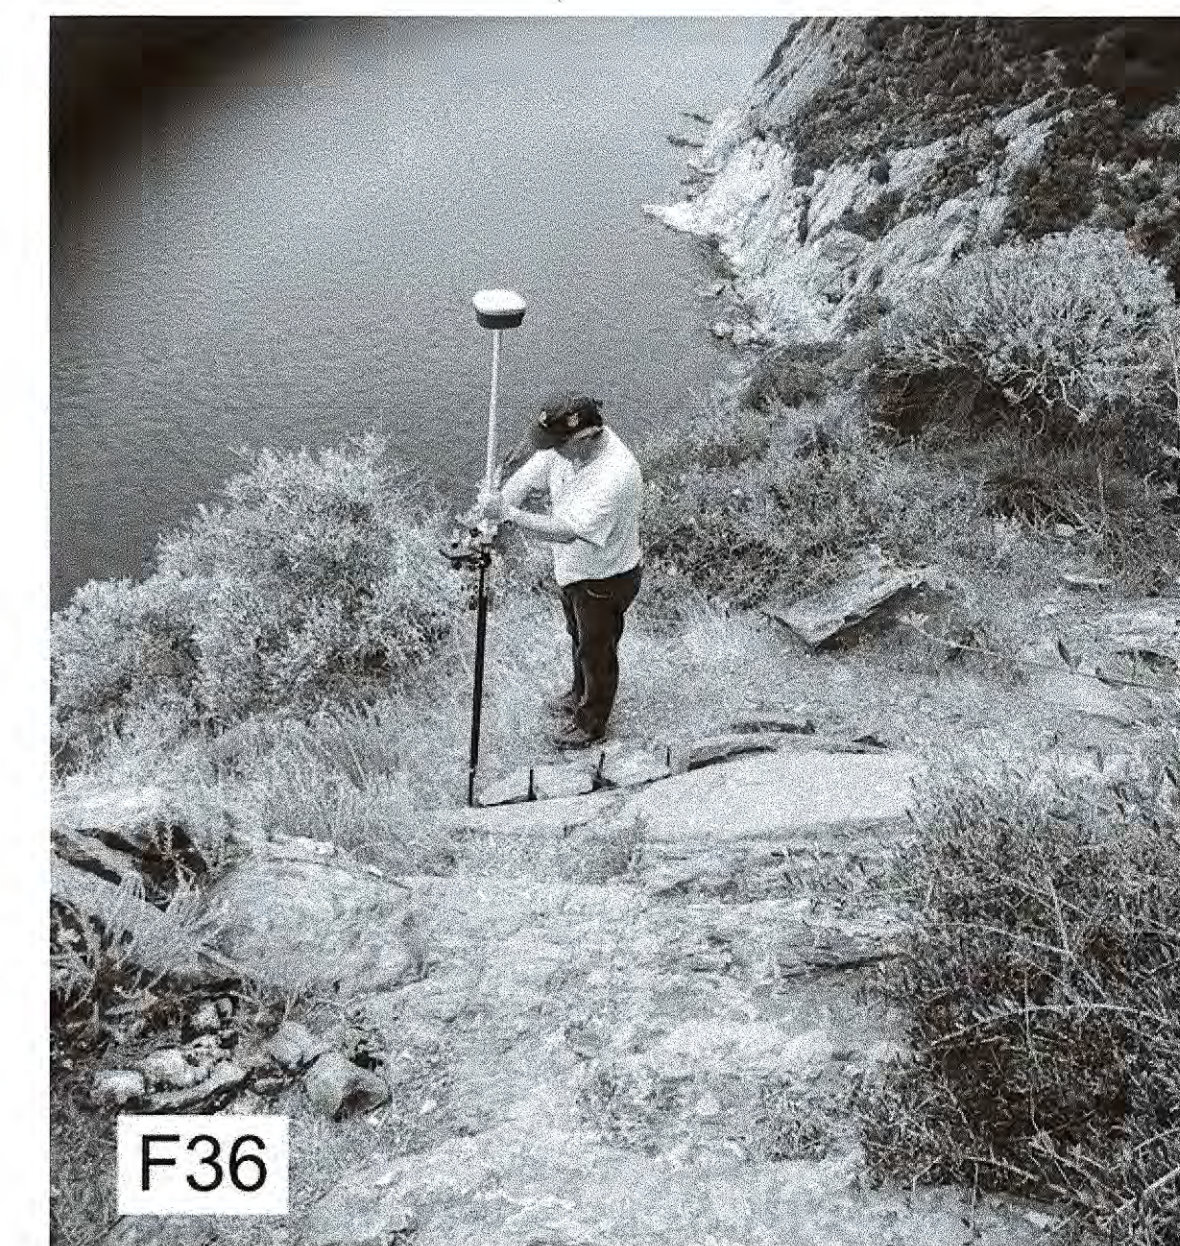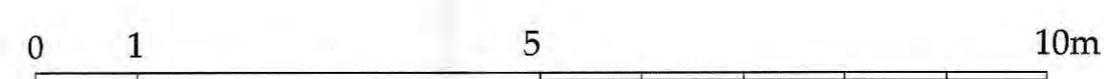

ΙΕΡΑ ΜΟΝΗ ΑΓΙΟΥ ΔΙΟΝΥΣΙΟΥ
ΙΕΡΑ ΜΟΝΗ ΑΓΙΟΥ ΠΑΥΛΟΥ

Τίτλος έργου
ΕΠΙΣΚΕΥΗ ΚΑΙ ΑΠΟΚΑΤΑΣΤΑΣΗ ΤΟΥ ΜΟΝΟΠΑΤΙΟΥ ΠΟΥ ΣΥΝΔΕΙ ΤΗΝ ΙΕΡΑ ΜΟΝΗ ΑΓΙΟΥ ΔΙΟΝΥΣΙΟΥ ΜΕ ΤΗΝ ΙΕΡΑ ΜΟΝΗ ΑΓΙΟΥ ΠΑΥΛΟΥ

Τίτλος σχεδίου
Περιοχή Α3 μονοπατιού αυξημένου κινδύνου Διαχωρισμός οικοδομικών φασακλών/τόπων/ημια

Διαχωρισμός οικοδομικών φασακλών/τόπων/ημια
Διαστασιολογία/αποκαταστάσεις υλικών

Ιερό Καθίδρυμα (Μονή)	Ι. Μ. Διονυσίου - Ι. Μ. Αγ. Παύλου
Χαρακτηρισμός	μονοπάτι
Δομικό Σύνολο	μονοπάτι
Δομικό Τμήμα	μονοπάτι
Κατηγορία έργου	επισκευή
Είδος Σχεδίων	Αποτύπωση
Είδος Σχεδίου	Επίσημη
Είδος Μελέτης (Σκαμνίσκος, προμελέτη, οριστική, έγκριση)	Οριστική
Είδος Σχεδίου	Τοπογραφικό
Τρόπος Σχεδίασης	Ηλεκτρονικός
Εκδοσης μελέτης	1



Κλίμακα	1:25	Διάσταση σχεδίου (σε cm)	60 x 84
Εγκριση Δ/Σ ΚεΔΑΚ		Αριθμός Σχεδίου	


Α/Α Αρχαίου μελετών	
Α/Α Αρχαίου σχεδίου	
Α/Α Αρχαίου σχεδίου	

Μελετητής
Νίκος Τζάννης-Γκίνερου, αρχιτέκτων μηχανικός
Θεσσαλονίκη, 30/12/2022
ΓΙΑ ΤΟΝ ΕΛΕΓΧΟ
Ο ΕΠΙΒΛΕΠΩΝ ΤΗ ΜΕΛΕΤΗ




Ελεγχος/ Ο Προϊστάμενος τμήματος
Αρχιτέκτων μηχανικός με Α' β.
ΕΛΕΓΧΘΗΚΕ
30/12/2022
Θεσσαλονίκη

Θεωρήθηκε
Ο ΔΙΕΥΘΥΝΤΗΣ ΤΗΣ
ΤΕΧΝΙΚΗΣ ΥΠΗΡΕΣΙΑΣ
α.α.


Κωνσταντίνος Ρηγάπουλος
Αρχιτέκτων Μηχανικός με Α' β.

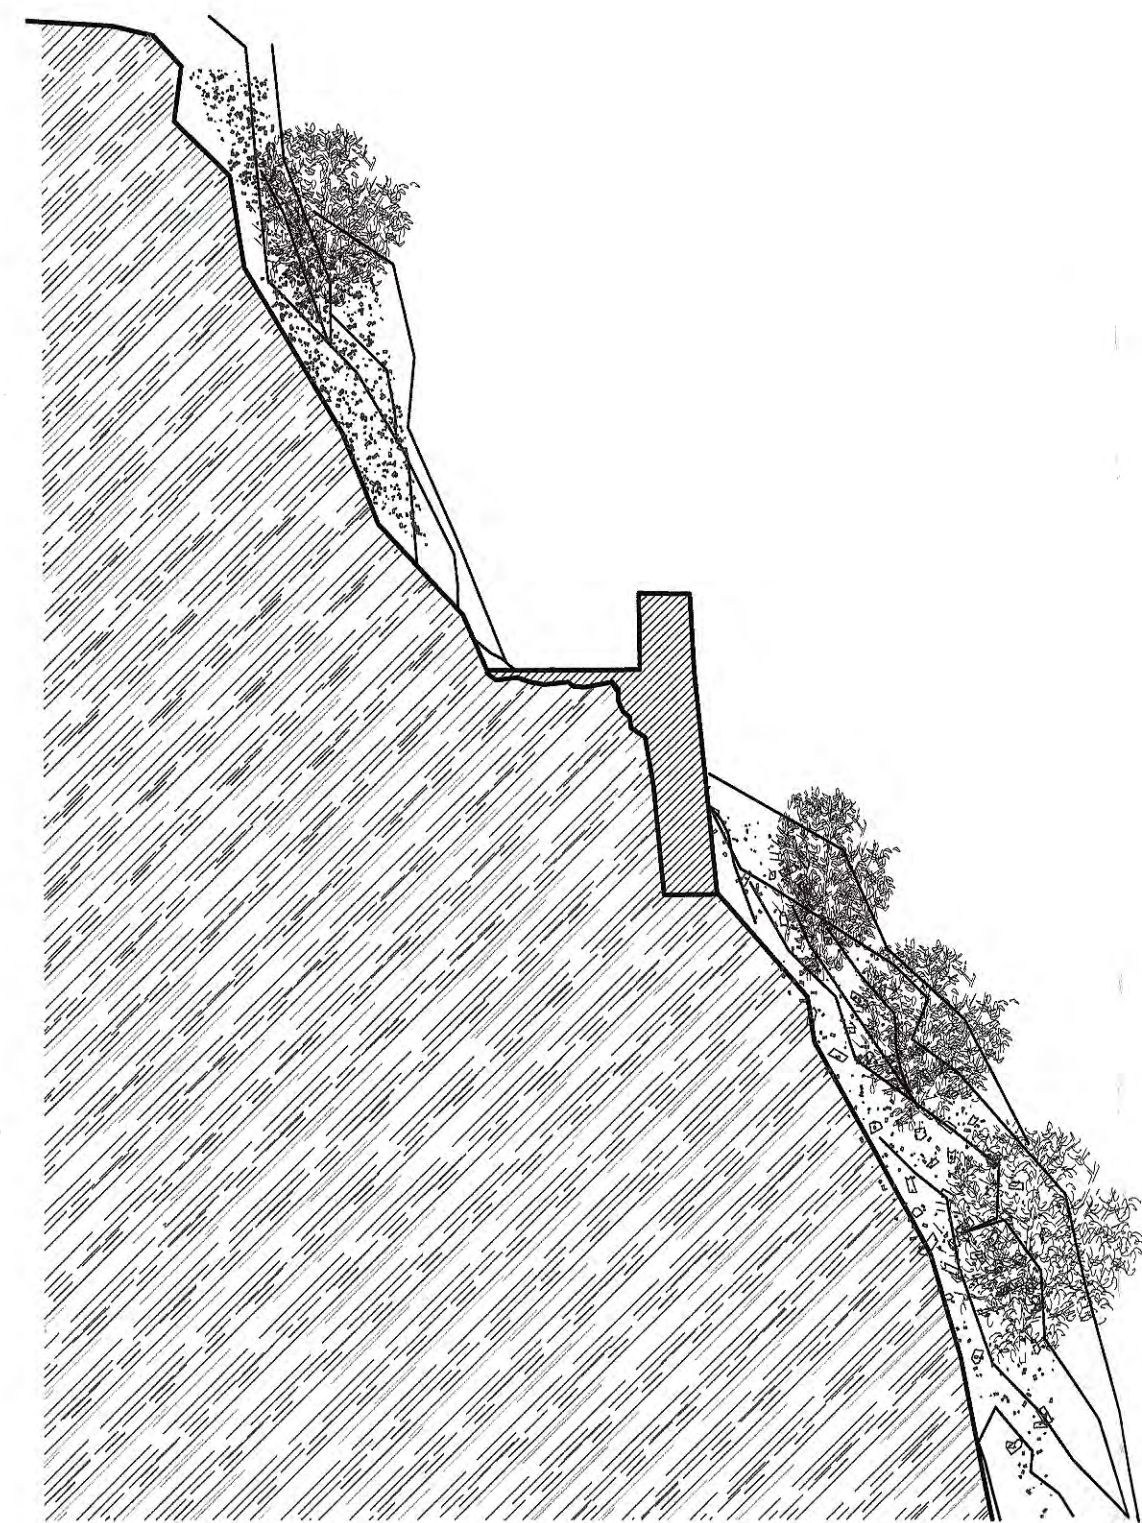

ΕΝΔΕΙΚΤΙΚΗ ΕΓΚΑΡΣΙΑ ΤΟΜΗ

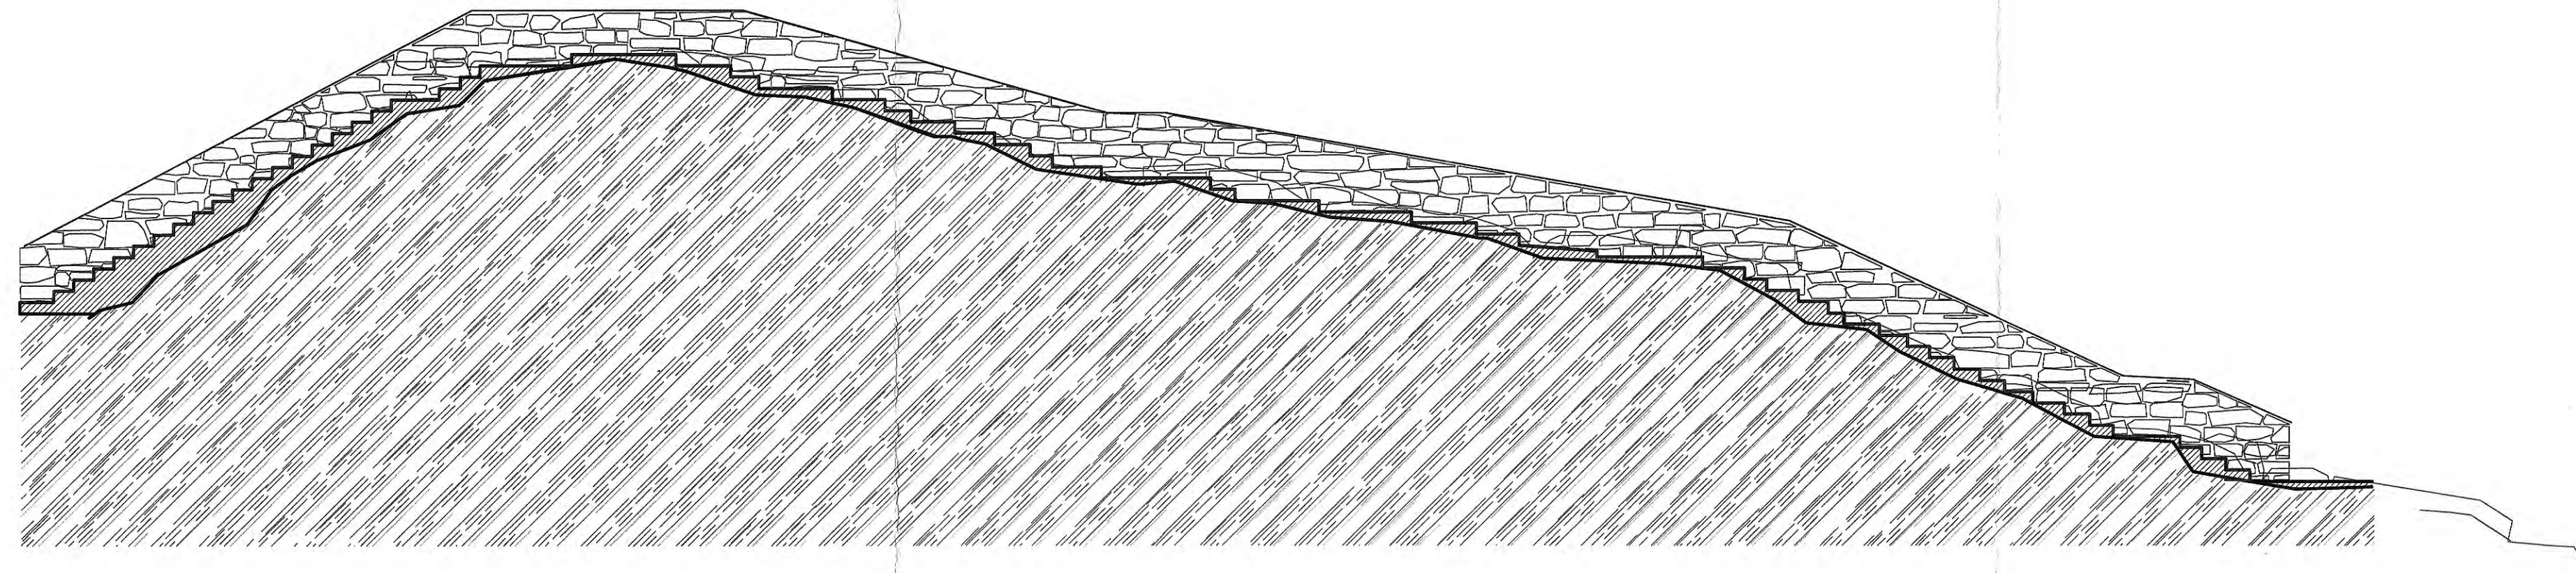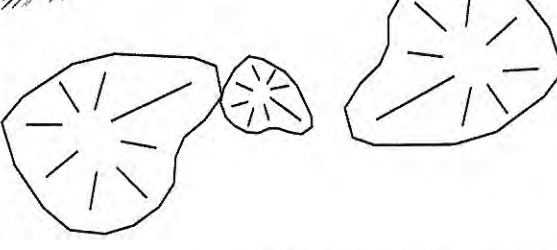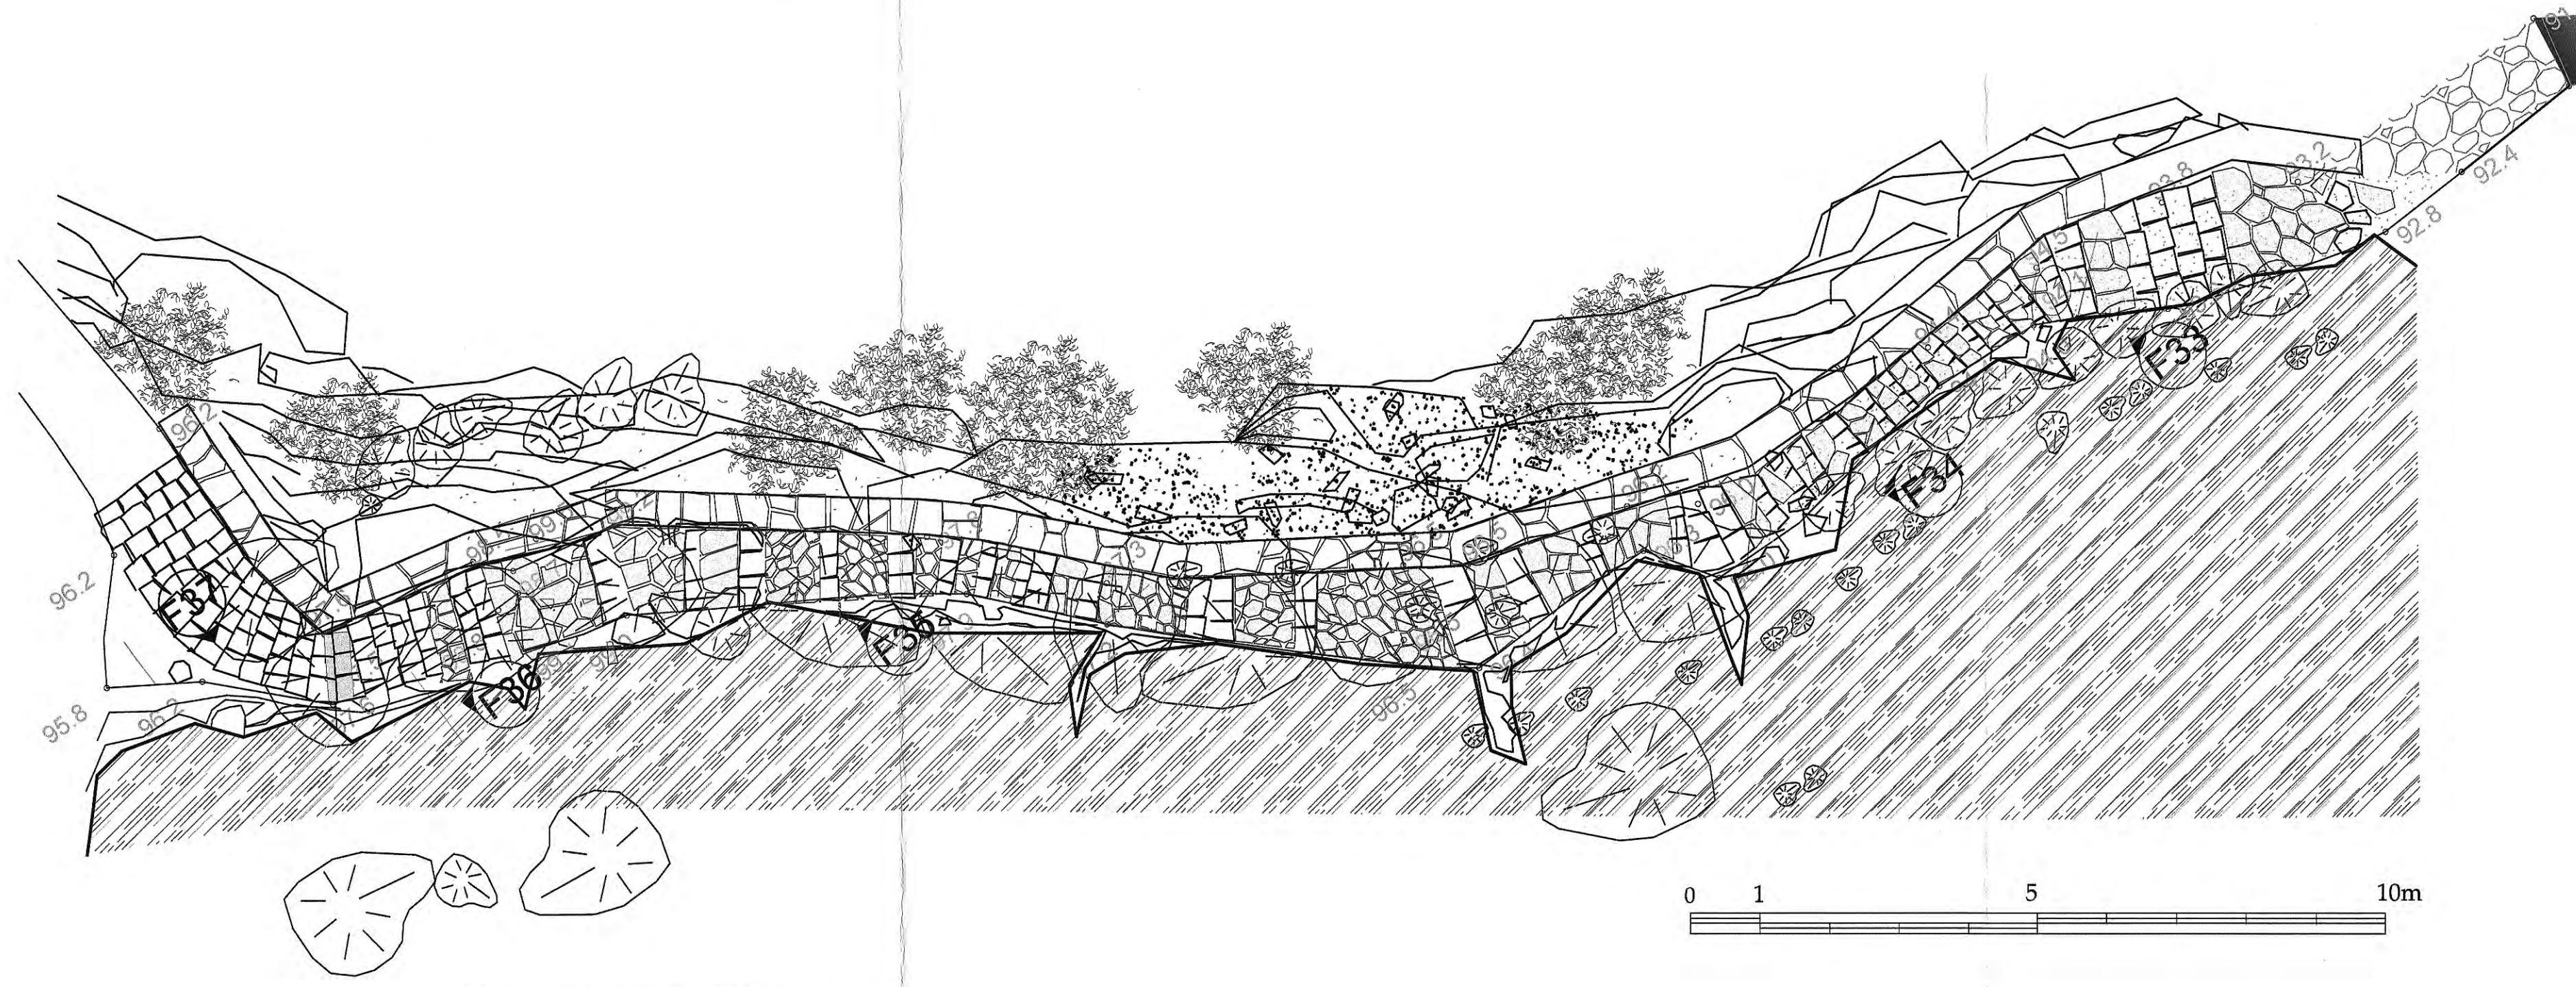

ΕΝΔΕΙΚΤΙΚΗ ΜΗΚΟΤΟΜΗ

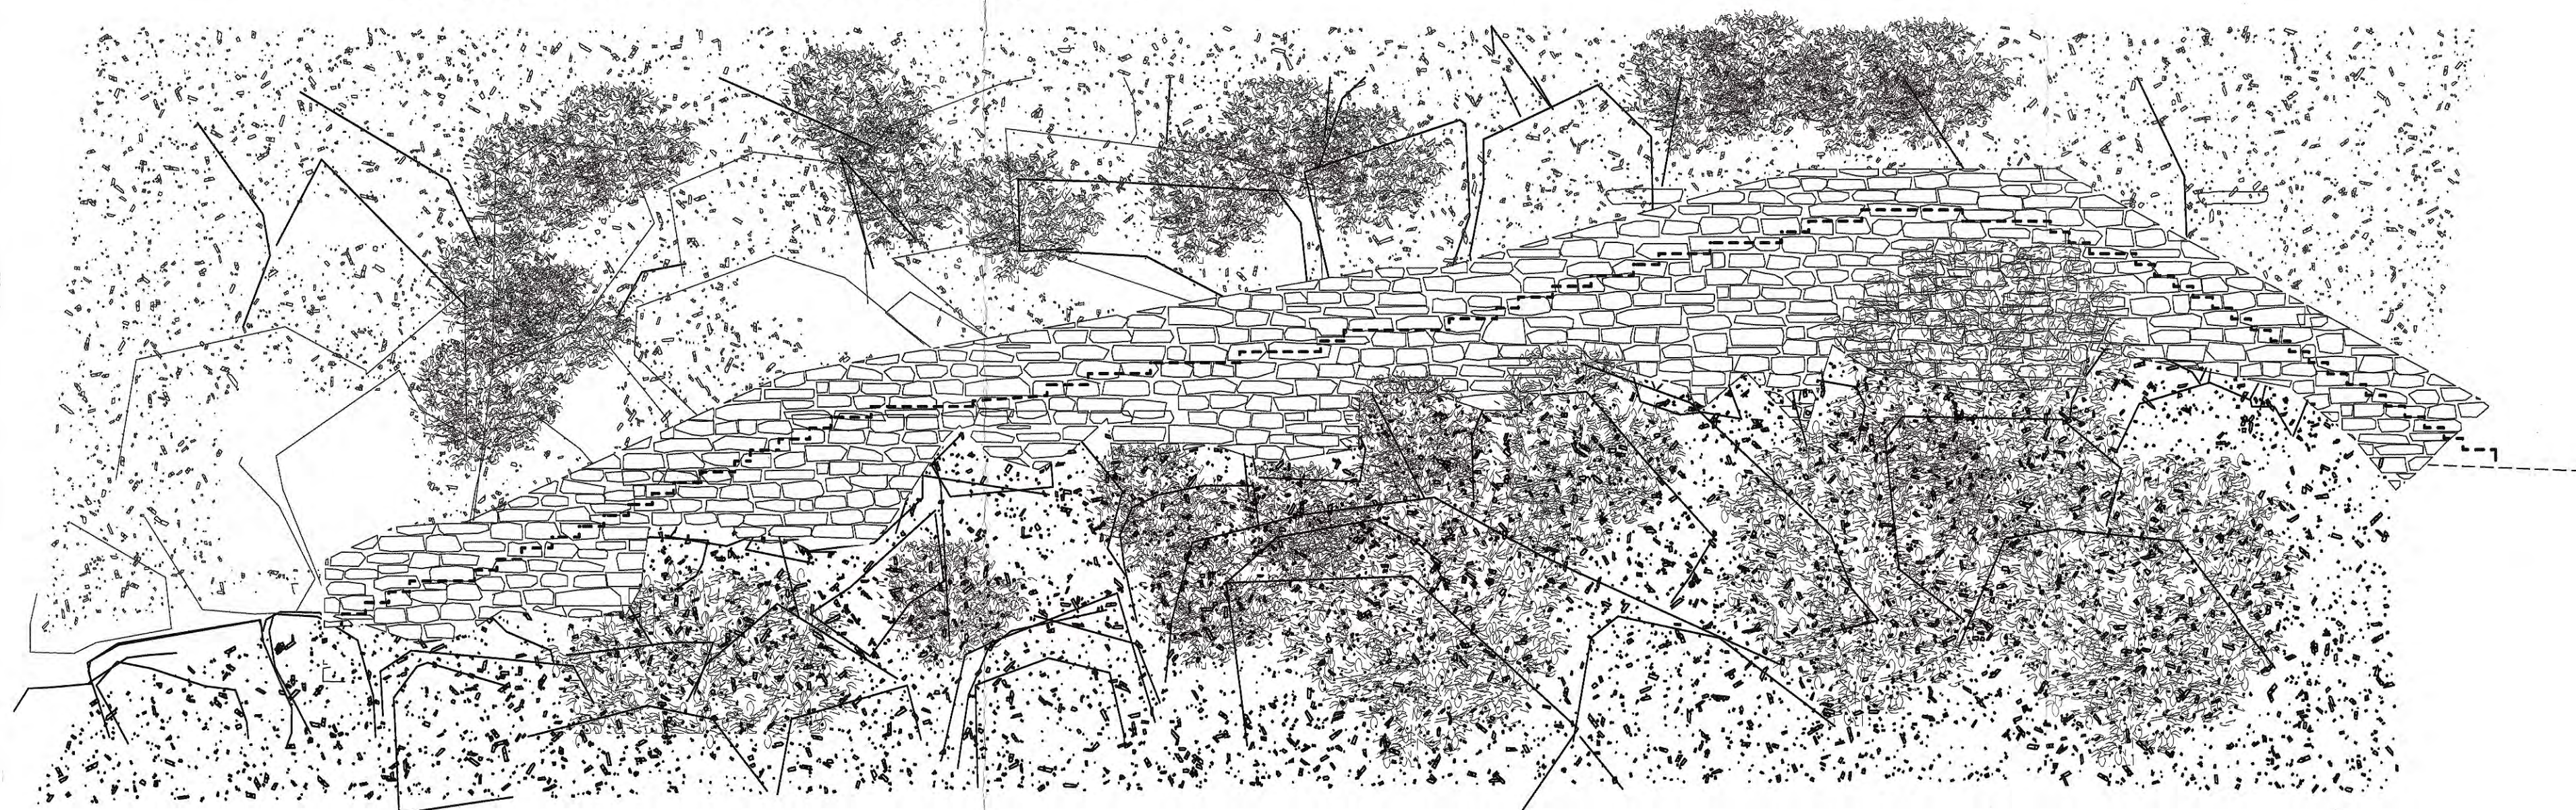

ΕΝΔΕΙΚΤΙΚΗ ΟΨΗ



**ΙΕΡΑ ΜΟΝΗ ΑΓΙΟΥ ΔΙΟΝΥΣΙΟΥ
ΙΕΡΑ ΜΟΝΗ ΑΓΙΟΥ ΠΑΥΛΟΥ**

Τίτλος έργου
**ΕΠΙΣΚΕΥΗ ΚΑΙ ΑΠΟΚΑΤΑΣΤΑΣΗ ΤΟΥ ΜΟΝΟΠΑΤΙΟΥ ΠΟΥ ΣΥΝΔΕΕΙ ΤΗΝ
ΙΕΡΑ ΜΟΝΗ ΑΓΙΟΥ ΔΙΟΝΥΣΙΟΥ ΜΕ ΤΗΝ ΙΕΡΑ ΜΟΝΗ ΑΓΙΟΥ ΠΑΥΛΟΥ**

Τίτλος σχεδίου
Περιοχή Α3 μονοπατιού αυξημένου κινδύνου

Διαχωρισμός οικοδομικών φάσεων/Υπόμνημα
Διαστασιολόγηση/Διαχωρισμός υλικών

Ιερό Καθίδρυμα (Μονή)	
Ι. Μ. Διονυσίου - Ι. Μ. Αγ. Παύλου	
Χαρακτηρισμός	μονοπάτι
Δομικό Σύνολο	μονοπάτι
Δομικό Τμήμα	μονοπάτι
Κατηγορία έργου	
Επισκευή	
Είδος Σχεδίων	
Πρόταση	



Είδος Μελέτης (Σκοπός της προμελέτης, οριστική, έγκριση)	Κλίμακα	Διάσταση σχεδίου (σε cm)
Οριστική	1:25	80 x 84
Είδος Σχεδίου	Έγκριση Δ/Σ ΚεΔΑΚ	Αριθμός Σχεδίου
Τοπογραφικό		Λ58
Τρόπος Σχεδίασης	Α/Α Αρχείου μελετών	
Ηλεκτρονικός	Α/Α Αρχείου σχεδίου	
Έκδοση μελέτης	Τροποποίηση	
1		

Μελετητής
Νίκος Τζάνης-Γκίνορουτ, αρχιτέκτων μηχανικός
Θεσσαλονίκη, 20.12.2022, 20.22
**ΓΙΑ ΤΟΝ ΕΛΕΓΧΟ
Ο ΕΠΙΒΛΕΠΩΝ ΤΗ ΜΕΛΕΤΗ**

Ελεγχος/ Ο Προϊστάμενος/ Ο Διευθυντής της Υπηρεσίας
Ελεγχθείς με Α' β. 30/12/2022
Θεώρηση/ Ο Διευθυντής της Υπηρεσίας

ΝΙΚΟΛΑΟΣ ΤΖΑΝΗΣ-ΓΚΙΝΕΡΟΥΤ
ΑΡΧΙΤΕΚΤΟΝ ΜΗΧΑΝΙΚΟΣ
ΔΗΛΗΚΗ ΑΚΑΔΗΜΙΑ ΚΑΘΗΓΗΤΗΣ ΚΑΤΕΥΘΥΝΣΗΣ
ΜΕΛΟΣ Τ.Ε.Ε. ΑΡΧΙΤΕΚΤΟΝΩΝ
ΒΛΑΔΕΥΤΟΥ 20, ΒΕΤΕΡΑΝΙΚΗ 54625 ΤΗΛ. 2310227002
ΑΦΜ: 048727147 Α.ΒΟΥ ΘΕΣΣΑΛΟΝΙΚΗΣ

ΘΕΩΡΗΘΗΚΕ
Ο ΔΙΕΥΘΥΝΤΗΣ ΤΗΣ
ΤΕΧΝΙΚΗΣ ΥΠΗΡΕΣΙΑΣ

Κωνσταντίνος Ρηγάπουλος
Αρχιτέκτων Μηχανικός με Α' β.

ΧΑΡΑΛΑΜΠΟΣ Ε. ΧΑΡΑΛΑΜΠΙΔΗΣ
ΠΟΛΙΤΙΚΟΣ ΜΗΧΑΝΙΚΟΣ ΜΕ Α' β.

Λ.6.α ΜΟΝΟΠΑΤΙ ΣΕ ΑΔΙΑΜΟΡΦΩΤΟ ΕΛΑΦΟΣ (υπάρχουσα)



ΕΝΔΕΙΚΤΙΚΗ ΚΑΤΟΨΗ




ΕΝΔΕΙΚΤΙΚΗ ΦΩΤΟΓΡΑΦΙΑ




Λ.6.β ΜΟΝΟΠΑΤΙ ΜΕ ΚΑΛΝΤΕΡΙΜΙ (πρόταση)


ΕΝΔΕΙΚΤΙΚΗ ΚΑΤΑ ΜΗΚΟΣ ΤΟΜΗ

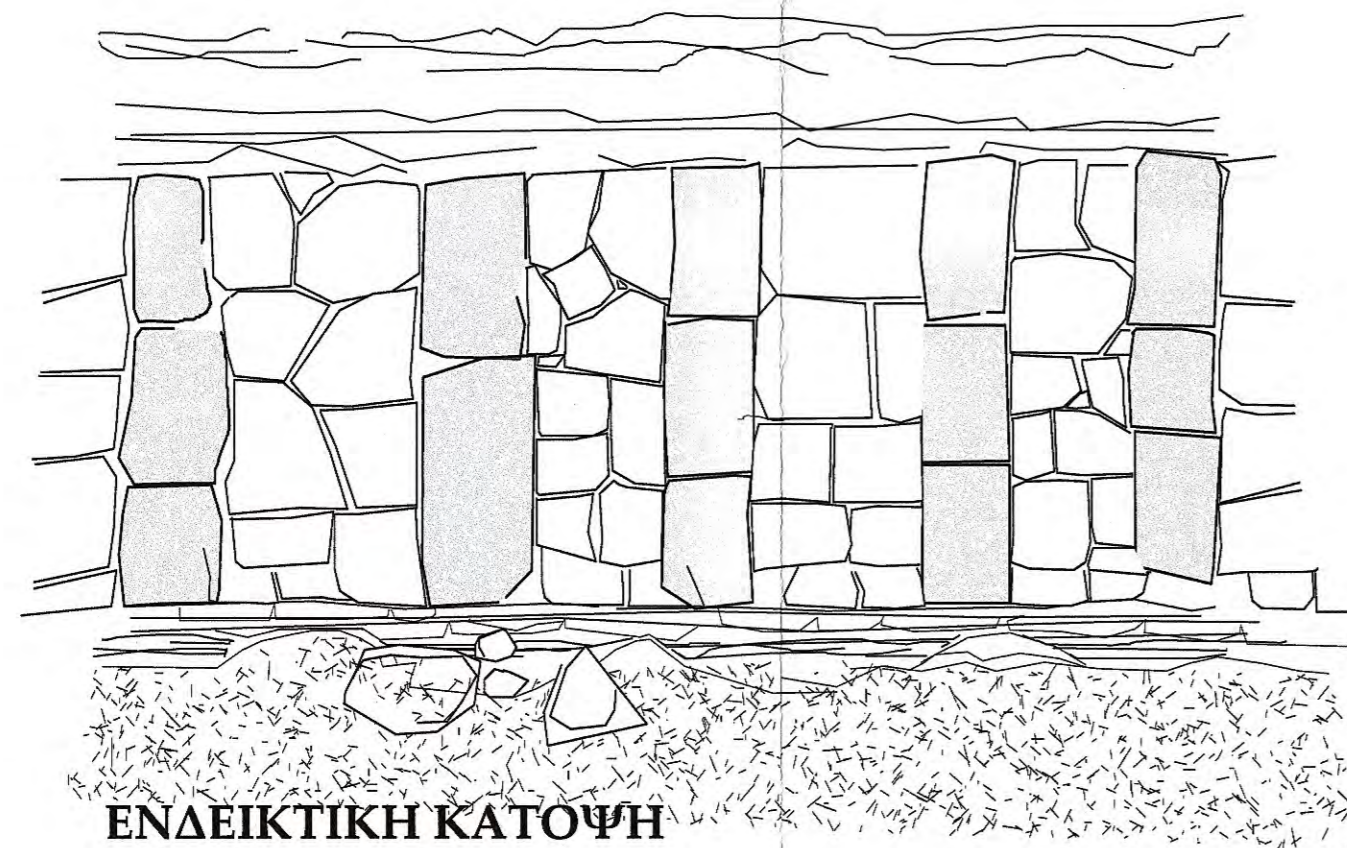


ΕΝΔΕΙΚΤΙΚΗ ΚΑΤΟΨΗ

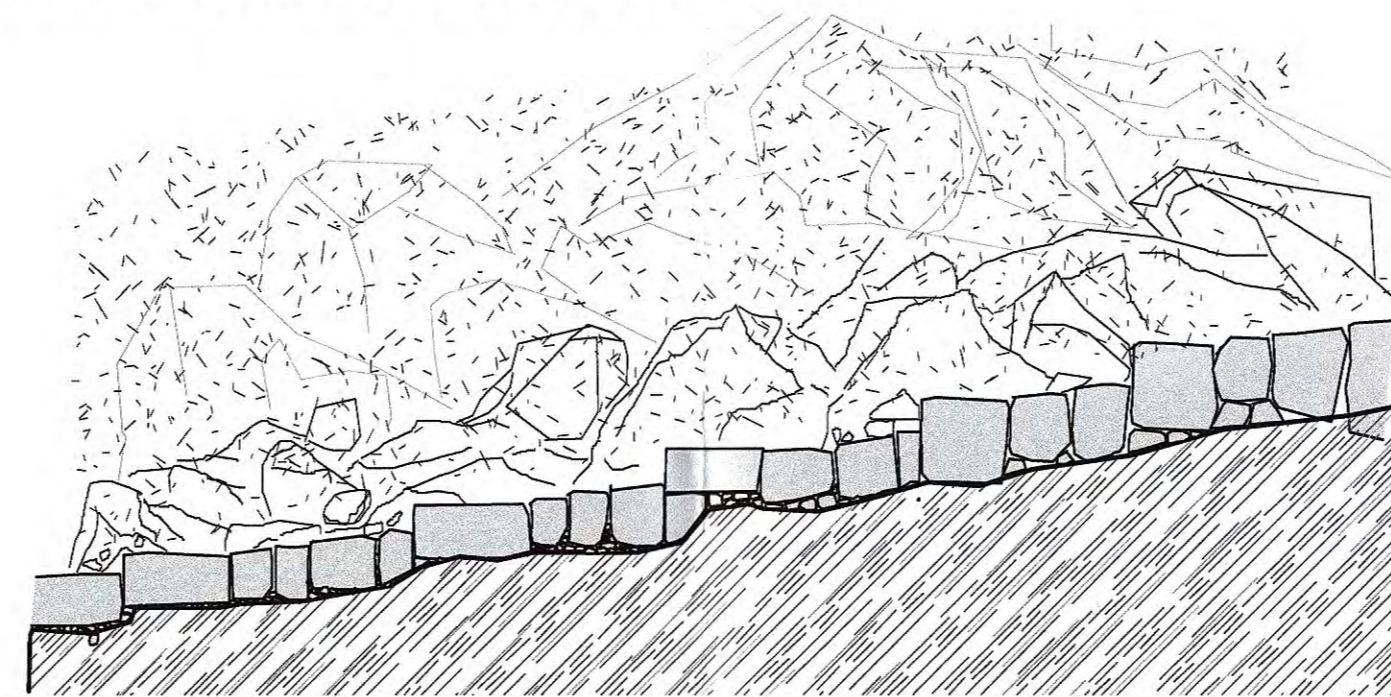

ΠΕΡΙΓΡΑΦΗ ΑΠΟΚΑΤΑΣΤΑΣΗΣ

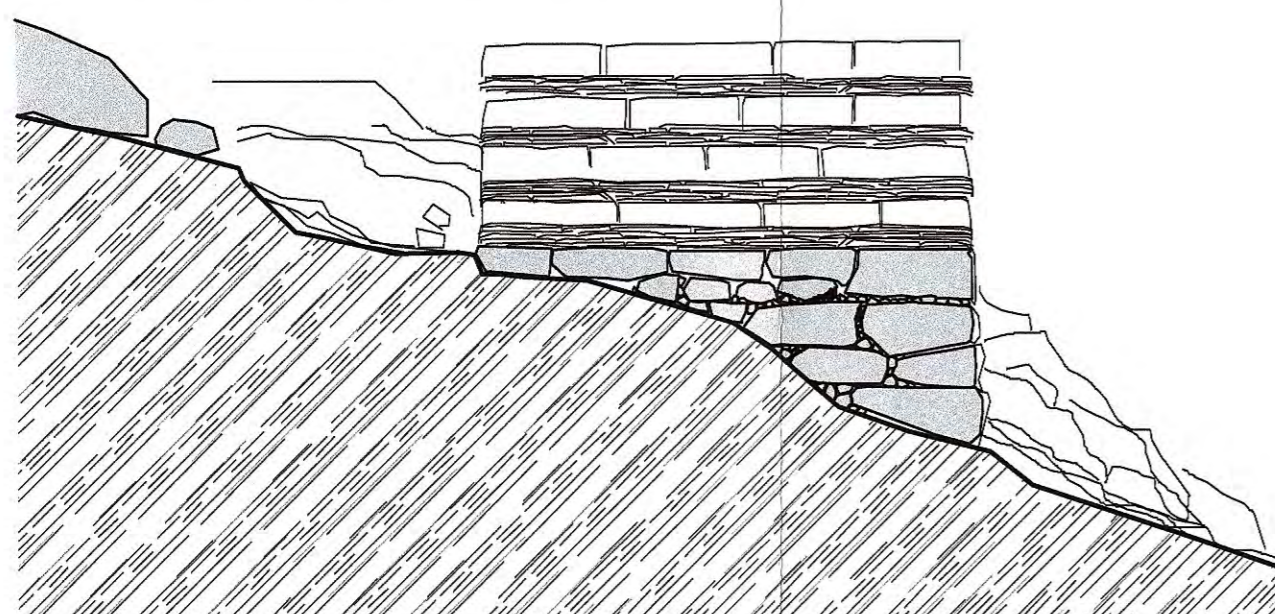

ΕΝΔΕΙΚΤΙΚΗ ΤΟΜΗ

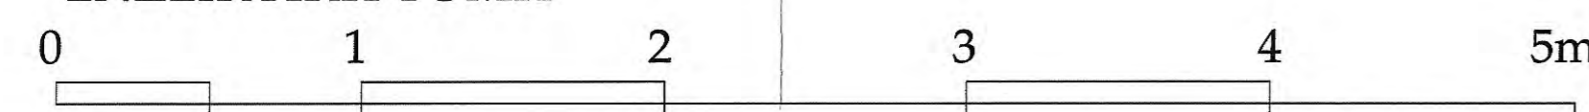

Σκοπός των εργασιών θα είναι η αξιοποίηση κατά το δυνατόν της υπάρχουσα κατασκευής, βελτιώνοντας όμως την λειτουργικότητά του. Οι αποκολλημένες βαθμίδες θα αφαιρεθούν και αφού διαμορφωθεί το κατάλληλο υπόστρωμα, αποτελείται από χαλίκια και ασβεστο-τσιμεντοκονίαμα, επανατοποθετηθούν με χονδρόπλακες ελάχιστου πάχους 15 εκ., έτσι ώστε να διαμορφωθεί σταθερή επιφάνεια πορείας. Ο υφιστάμενος αναλημματικός τοίχος θα επισκευαστεί με τοπικούς λίθους, σε συνδυασμό με την διαμόρφωση του υποστρώματος αλλά την τοποθέτηση των χονδροπλακών.

Δέον να χρησιμοποιηθεί το ελάχιστον δυνατόν ασβεστο-τσιμεντοκονίαμα, έτσι να μπορούν αν απορροφούνται τα όμβρια.

ΠΕΡΙΓΡΑΦΗ ΥΦΙΣΤΑΜΕΝΗΣ ΚΑΤΑΣΤΑΣΗΣ

Πρόκειται για υφιστάμενα τμήματα της δια χαμηλού βάθους χωματώδους έδαφους έμπελεκημένες χονδρόπλακες με τις οποίες εν είδει χαμηλών σκαλοπατιών η ελαφριά πορεία. Το σύστημα αυτό των αναβαθμών από αναλημματικό τοίχο

ΙΕΡΑ ΜΟΝΗ ΑΓΙΟΥ ΔΙΟΝΥΣΙΟΥ ΙΕΡΑ ΜΟΝΗ ΑΓΙΟΥ ΠΑΥΛΟΥ

Τίτλος έργου		ΕΠΙΣΚΕΥΗ ΚΑΙ ΑΠΟΚΑΤΑΣΤΑΣΗ ΤΟΥ ΜΟΝΟΠΑΤΙΟΥ ΠΟΥ ΣΥΝΔΕΕΙ ΤΗΝ ΙΕΡΑ ΜΟΝΗ ΑΓΙΟΥ ΔΙΟΝΥΣΙΟΥ ΜΕ ΤΗΝ ΙΕΡΑ ΜΟΝΗ ΑΓΙΟΥ ΠΑΥΛΟΥ	
Τίτλος σχεδίου		ΚΑΤΑΣΚΕΥΗ ΚΑΛΝΤΕΡΙΜΙΟΥ ΣΕ ΑΔΙΑΜΟΡΦΩΤΟ ΕΛΑΦΟΣ Διαχωρισμός οικοδομικών φάσεων/Υπόμνημα Διαστασιοποίηση/Διαχωρισμός υλικών	
Τοποθεσία		Ιερό Καθίδρυμα (Μονή) Ι. Μ. Διονυσίου - Ι. Μ. Αγίου Παύλου	
Χαρακτηρισμός		μονοπάτι	
Δομικό Σύνολο		μονοπάτι	
Δομικό Τμήμα		μονοπάτι	
Κατηγορία έργου		διαμόρφωση διαδρομής	
Είδος Σχεδίων		Αρχιτεκτονικά	
Είδος Μελέτης (Σκοπιμότητα, προμελέτη, οριστική, εφαρμογή)		Κλίμακα	
Οριστική		1:25 60 X 70	
Είδος Σχεδίου		Εγκριση Δ/Σ ΚεΔΑΚ	
Αποτύπωση- Πρόταση		Αριθμός Σχεδίου	
Τρόπος Σχεδίασης		Α/Α Αρχείου μελετών	
Ηλεκτρονικός		Α/Α Αρχείου σχεδίου	
Εκδόσης μελέτης		Τροποποίηση	
1		L6α-β	
Μελετητής Νίκος Τζάννης-Γκίνερουτ, αρχιτέκτων μηχανικός Θεσσαλονίκη 20.11.2022 ΓΙΑ ΤΟΝ ΕΛΕΓΧΟ Ο ΕΠΙΒΛΕΠΩΝ ΤΗ ΜΕΛΕΤΗ		ΤΟΥΛΑΚΙΩΤΗΣ ΔΗΜ. ΑΠΟΣΤΟΛΟΣ ΔΙΑΧΩΡΙΣΤΗΣ ΕΡΓΩΝ Α.Π.Θ. Ημερομηνία: 30.11.2022 ΤΗΛ: 2310 989440 • FAX: 2310 440482 ΑΦΜ: 06182460 • ΔΟΥ: Σ' ΘΕΣ/ΝΙΚΗΣ	
Ηλίας Υψηλάντης Ελεγχος/ Ο Προβλεπόμενος με Α' β. ΕΛΕΓΧΟΝΤΕΣ Θεσσαλονίκη 30.11.2022 Ο Προϊστάμενος Θεωρητική Διευθυντής της Υπηρεσίας		ΓΕΩΡΓΙΟΝ ΚΕ Θεσσαλονίκη 30.11.2022 Ο ΔΙΕΥΘΥΝΤΗΣ ΤΗΣ ΤΕΧΝΙΚΗΣ ΥΠΗΡΕΣΙΑΣ Κωνσταντίνος Ρηγάπουλος Αρχιτέκτων Μηχανικός με Α' β.	
ΧΑΡΑΛΑΜΠΟΥΣ ΧΑΡΑΛΑΜΠΙΔΗΣ ΠΟΛΙΤΙΚΟΣ ΜΗΧΑΝΙΚΟΣ ΜΕ Α' β.			