

Έργο: ΑΠΟΚΑΤΑΣΤΑΣΗ ΤΜΗΜΑΤΟΣ ΒΟΡΕΙΟΑΝΑΤΟΛΙΚΗΣ ΠΤΕΡΥΓΑΣ ΙΕΡΑΣ ΜΟΝΗΣ ΞΗΡΟΠΟΤΑΜΟΥ

Ενδεικτικός Πίνακας Μεταλλικών Στοιχείων

Πίνακας 1

[illegible]

Πίνακας 2

[illegible]


Αποκατάσταση τμήματος Βορειοανατολικής Πτέρυγας της Ι. Μ. Ξηροποτάμου

UPN 80 σε ζεύγη, UPN 100 σε ζεύγη, UPN 120 σε ζεύγη


Κλ. 1:10

Σ1


UPN 120 σε ζεύγη

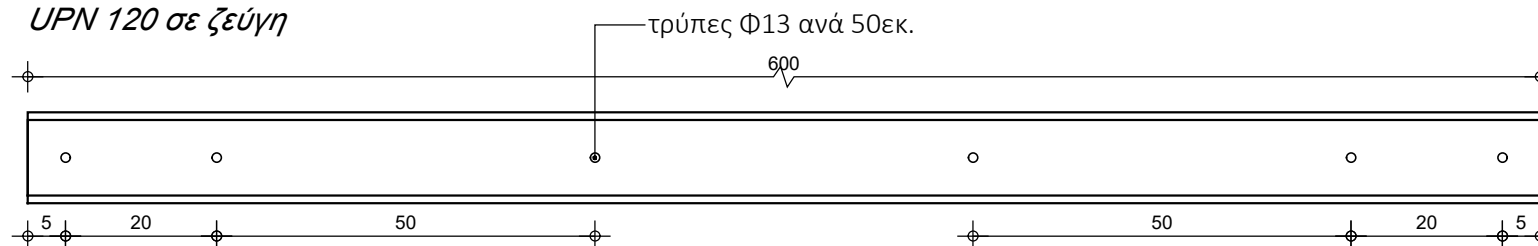


UPN 100 σε ζεύγη

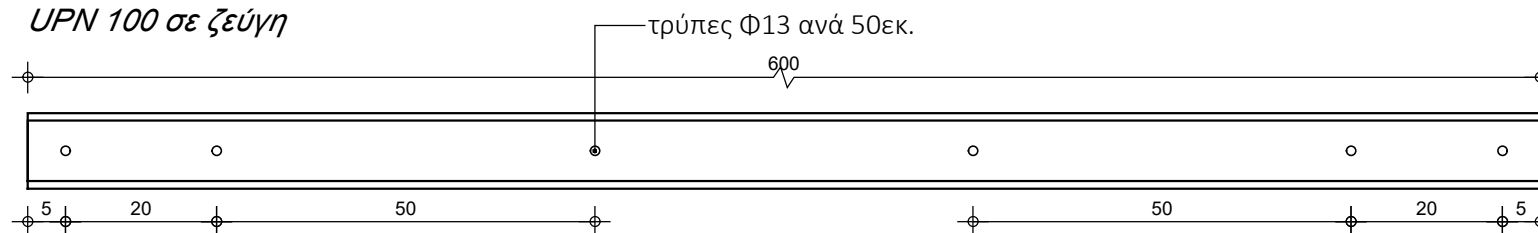


UPN 80 σε ζεύγη




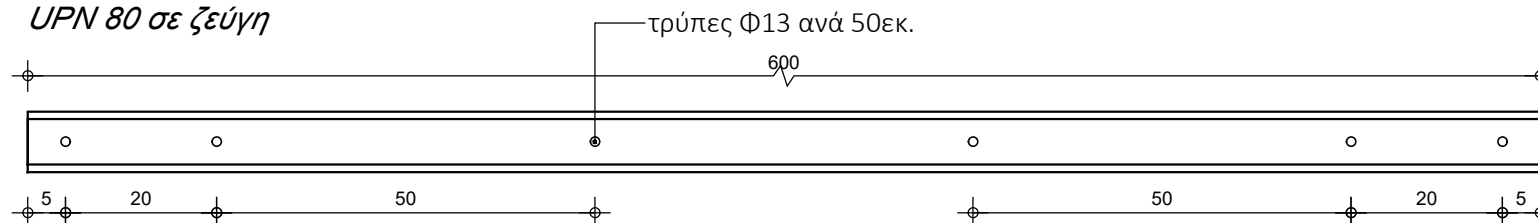


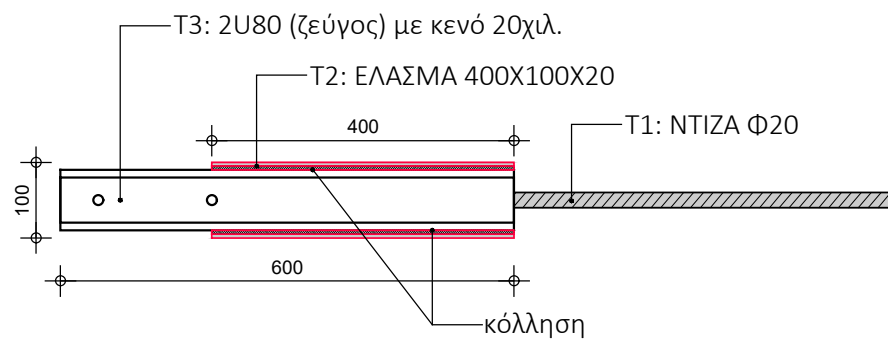


πλάγια όψη

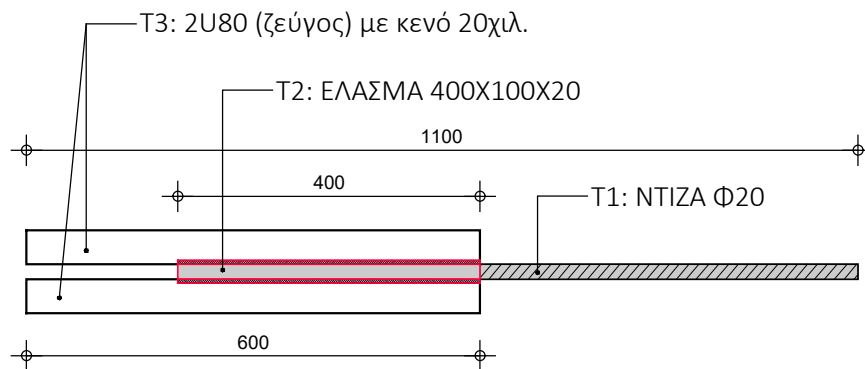


κάτοψη

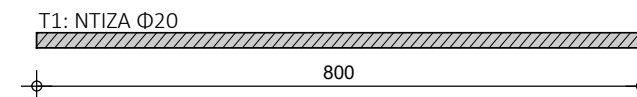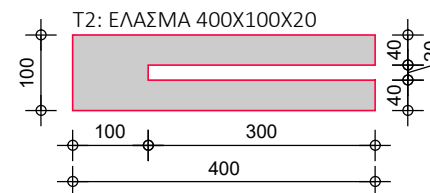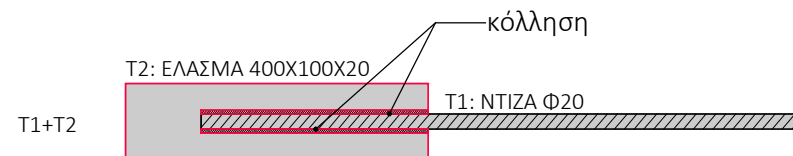
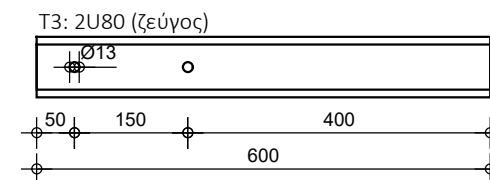


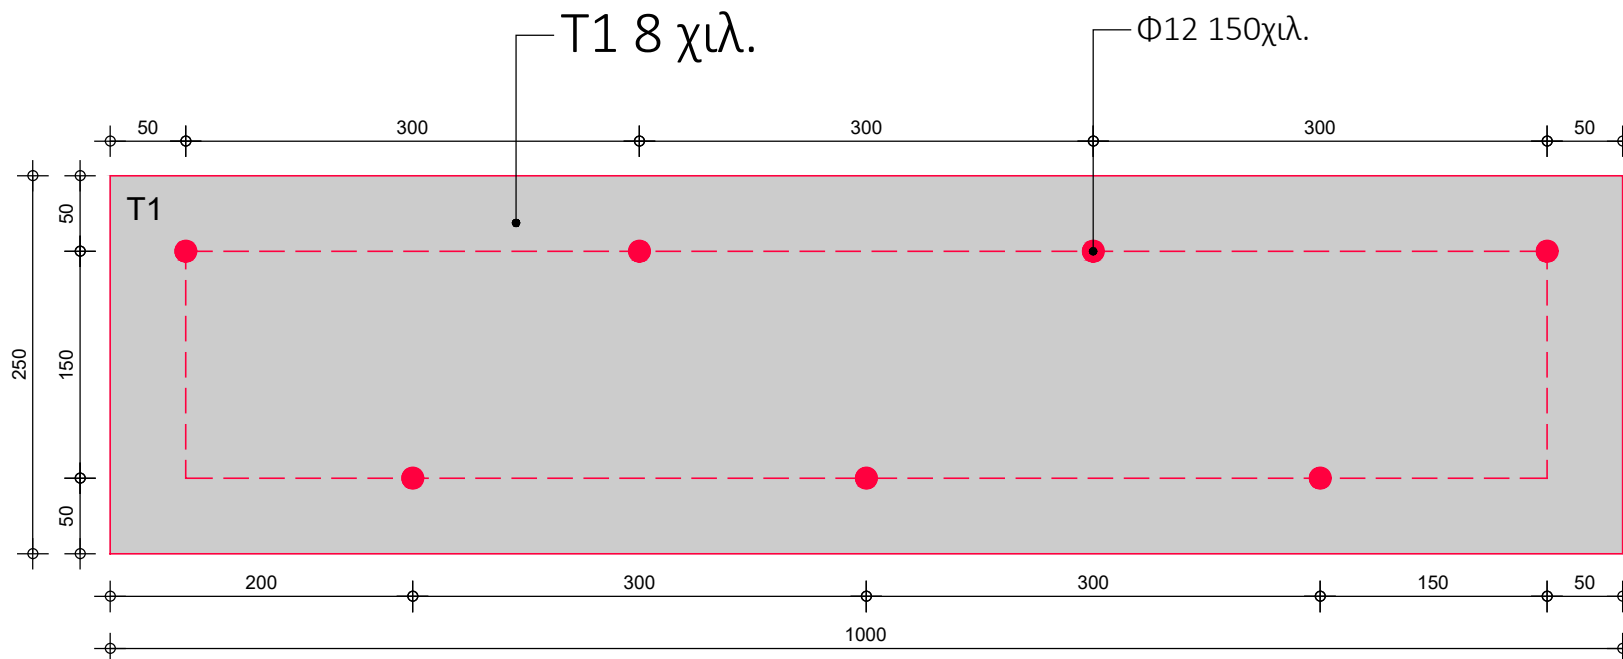


κάτοψη

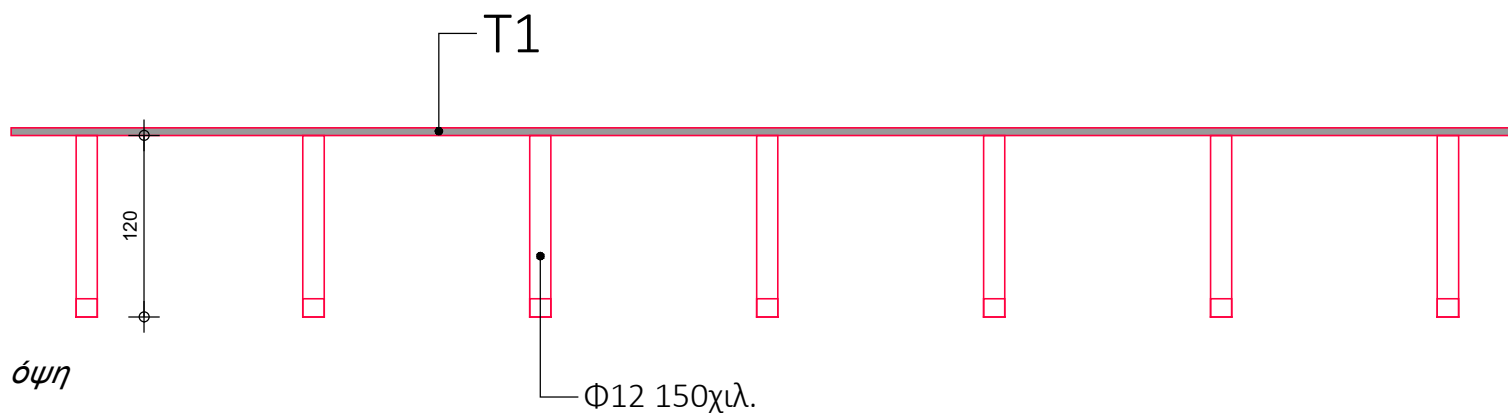

όψη


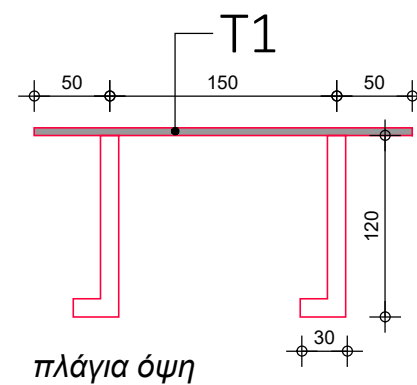
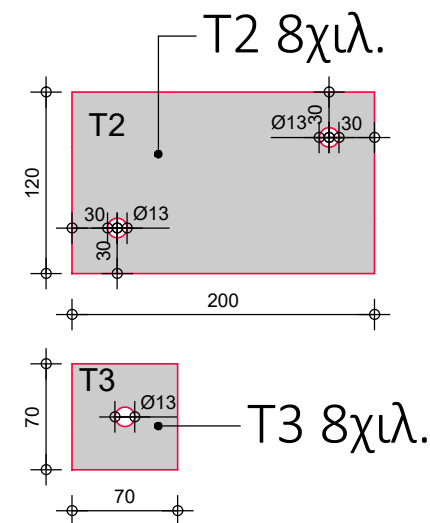


πλάγια όψη

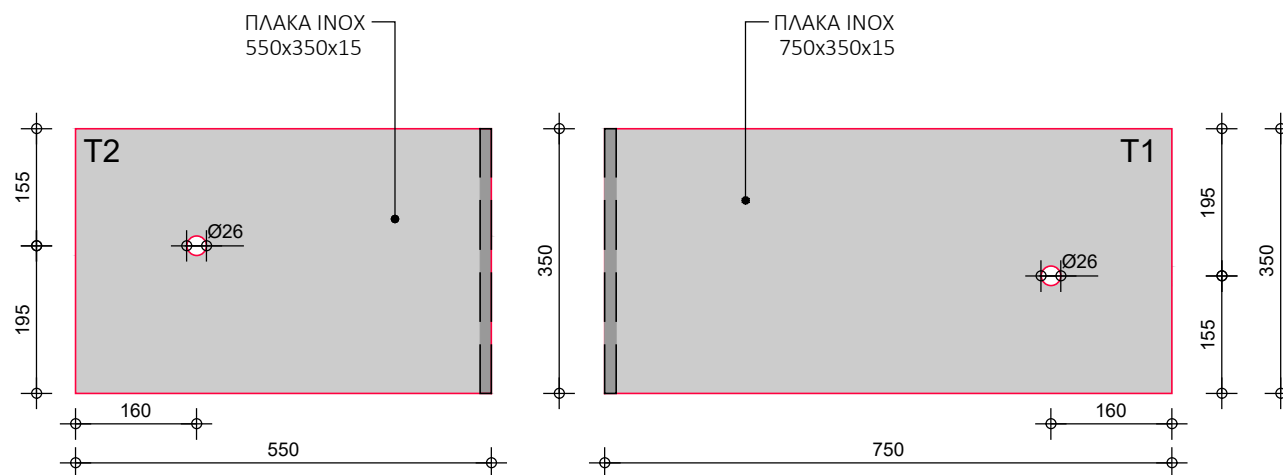

ΟΨΗ 2

ΟΨΗ 1

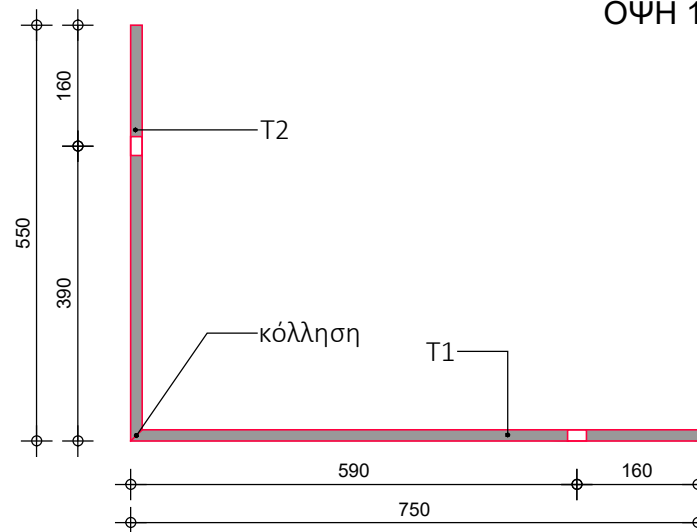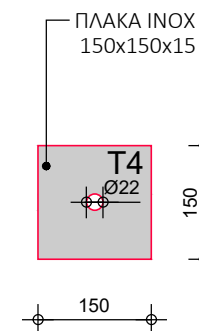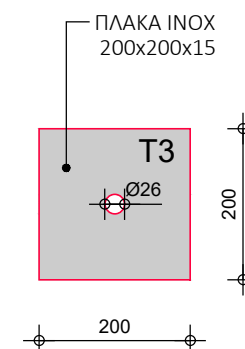

ΚΑΤΟΨΗ