



ΠΕΡΙΔΕΣΗ ΤΡΟΥΛΟΥ ΛΙΤΗΣ

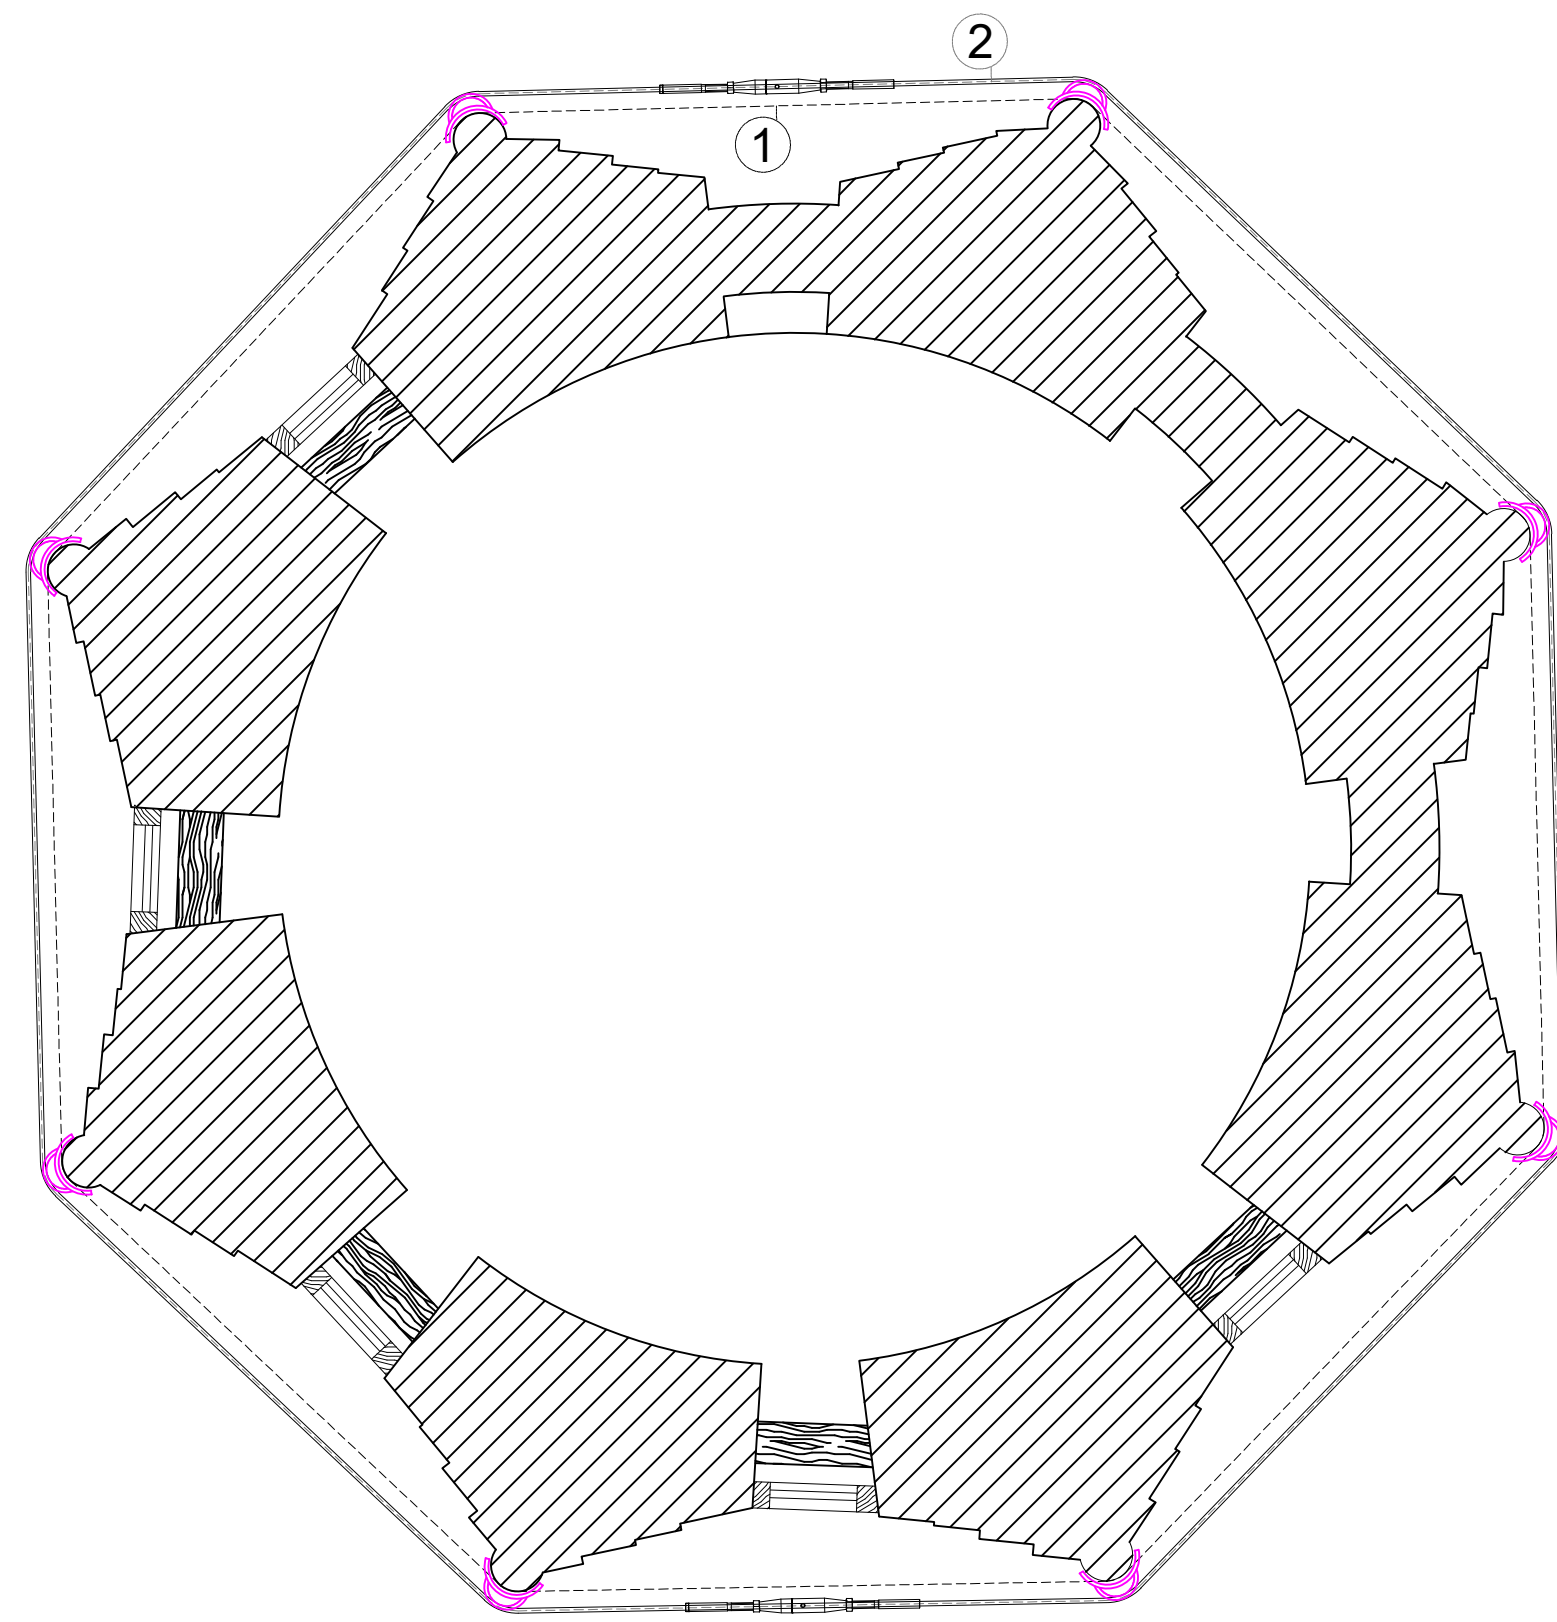

ΚΛΙΜΑΚΑ 1:20

ΚΑΤΟΨΗ ΤΡΟΥΛΟΥ ΛΙΤΗΣ


ΠΕΡΙΔΕΣΗ ΤΡΟΥΛΟΥ ΚΥΡΙΩΣ ΝΑΟΥ

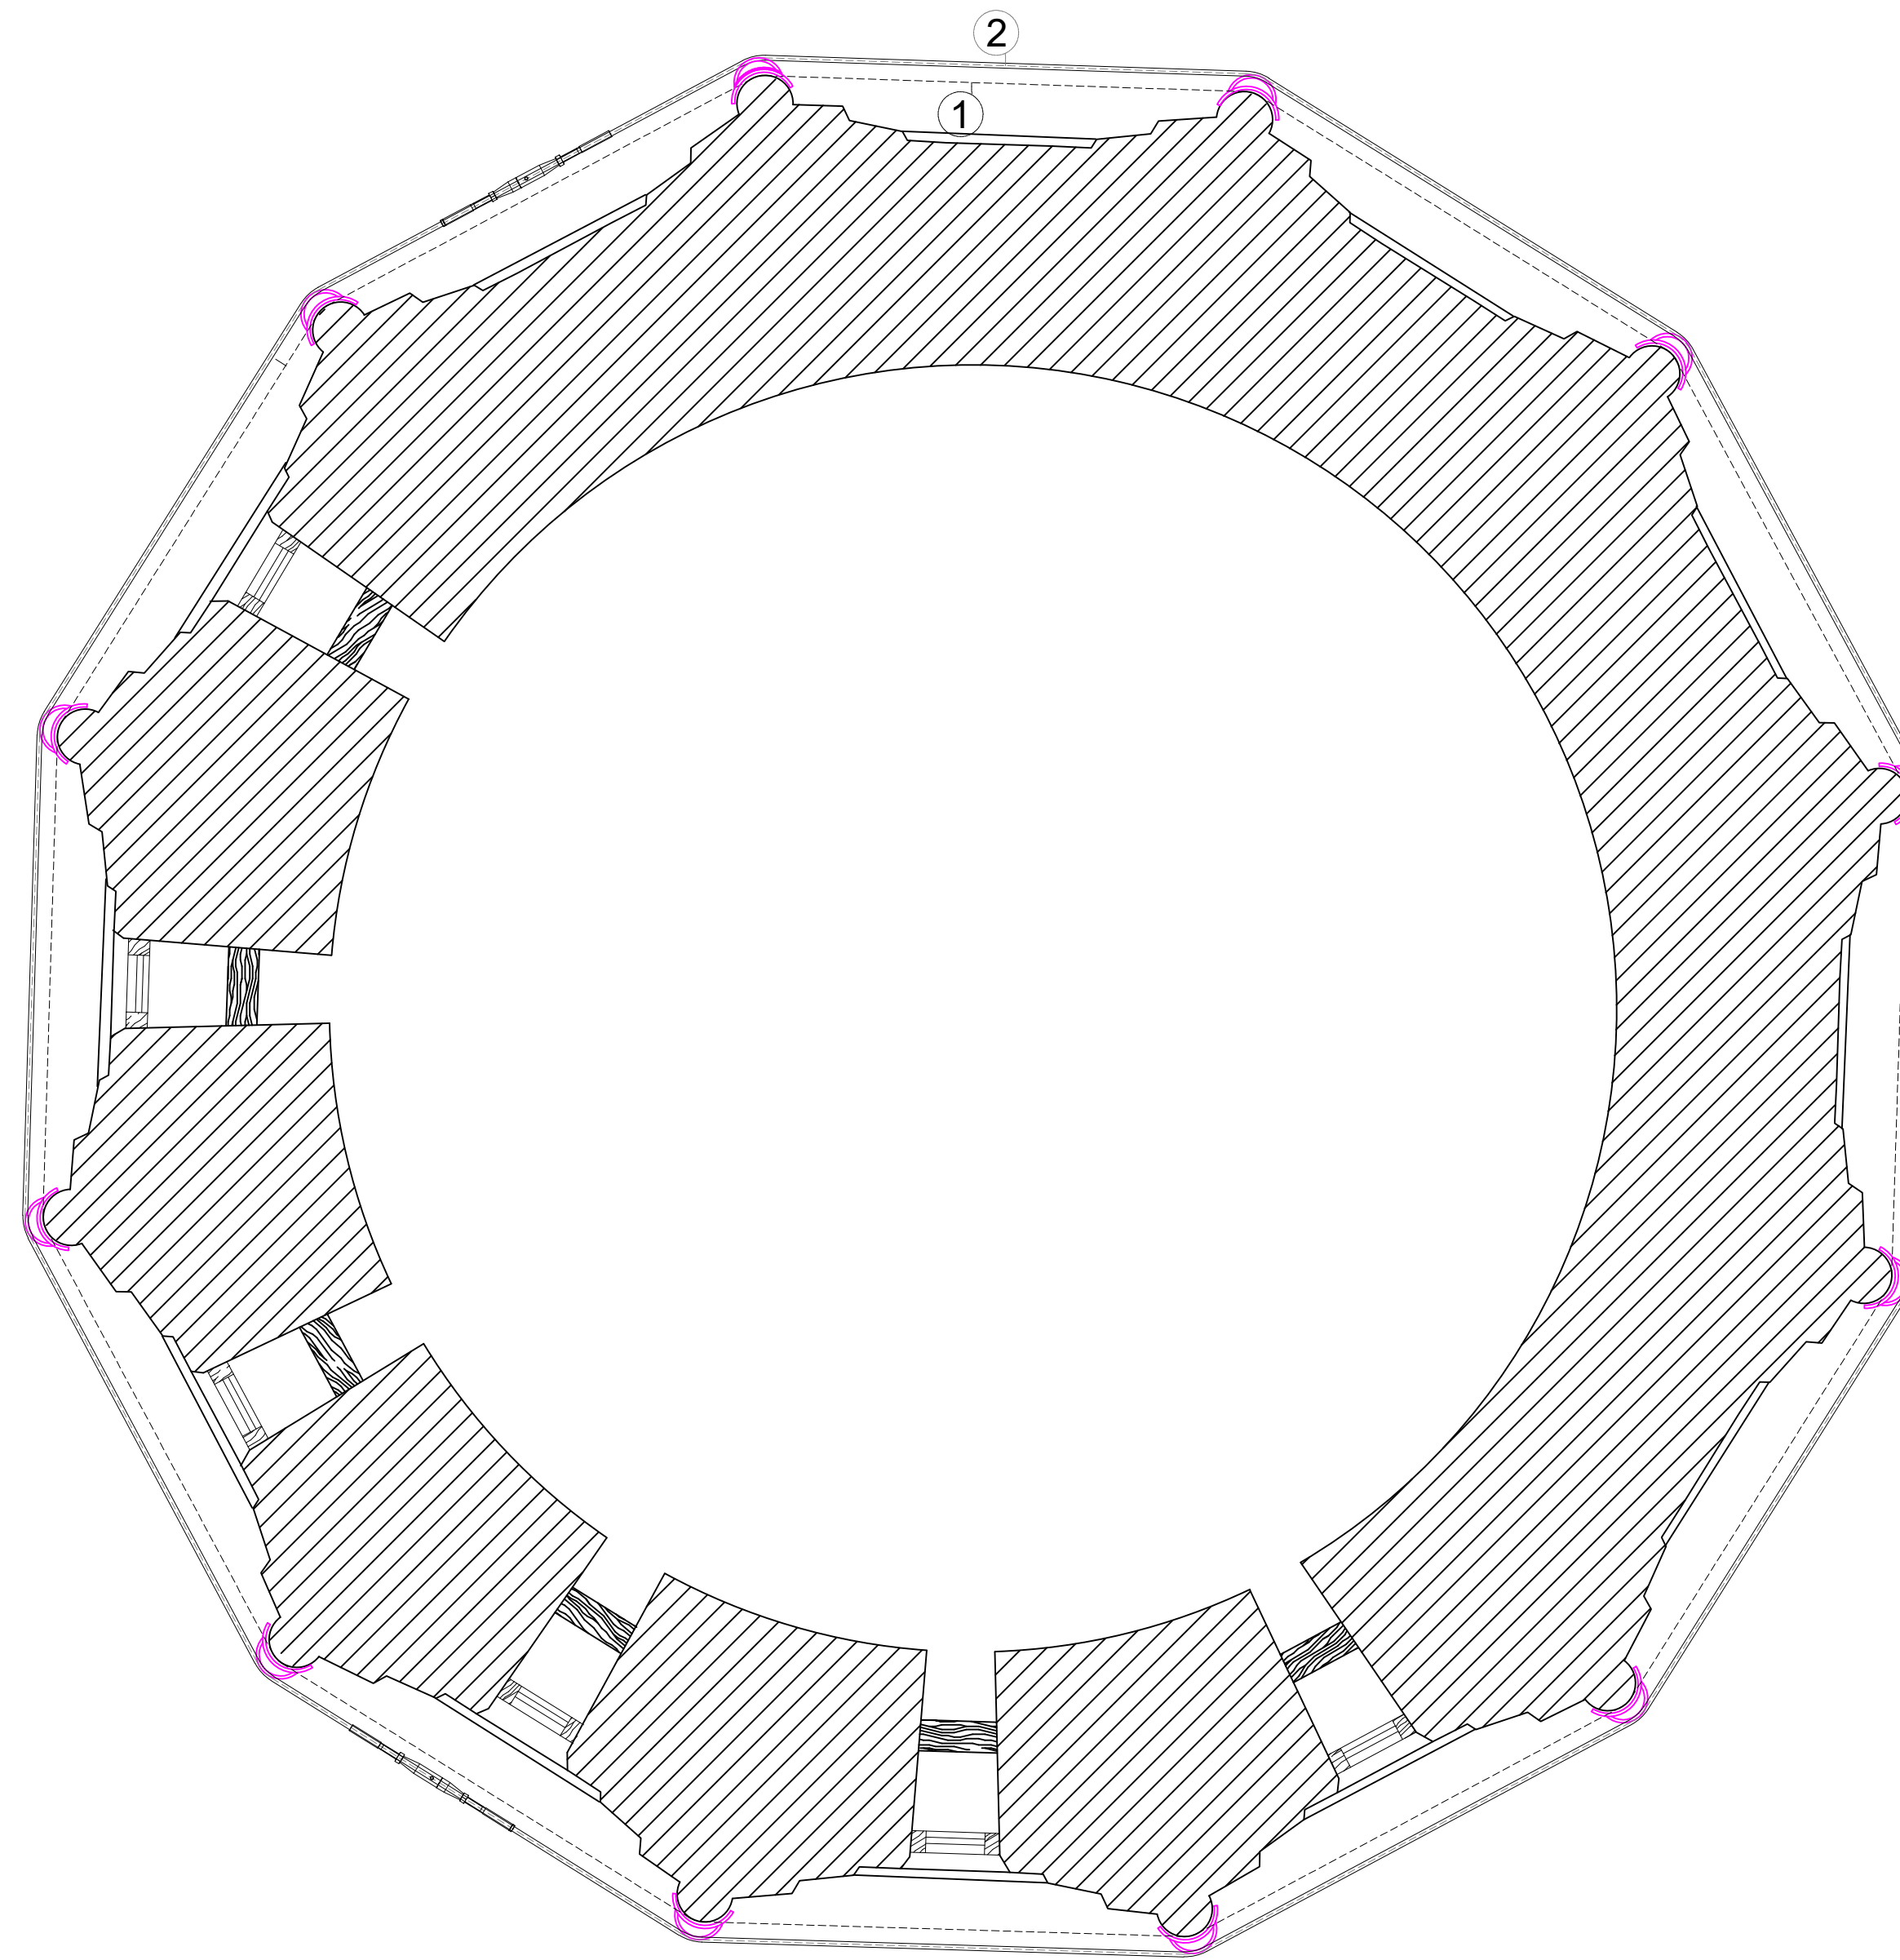

ΚΛΙΜΑΚΑ 1:20

ΚΑΤΟΨΗ ΤΡΟΥΛΟΥ ΚΥΡΙΩΣ ΝΑΟΥ

ΠΕΡΙΔΕΣΗ ΤΡΟΥΛΟΥ ΙΕΡΟΥ

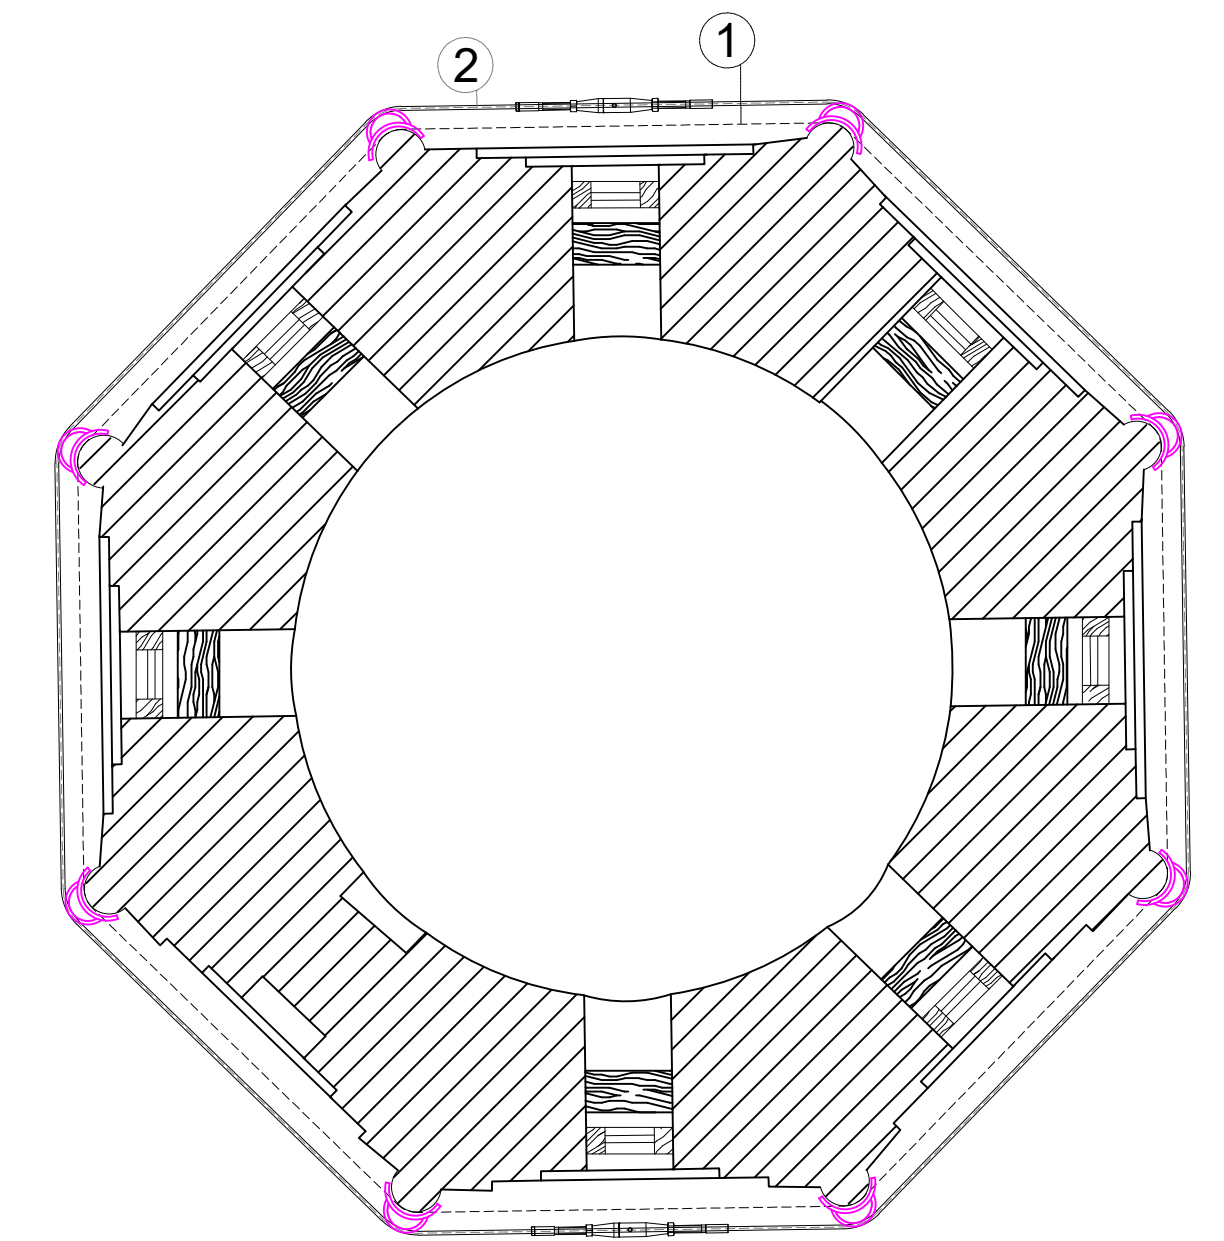


ΚΛΙΜΑΚΑ 1:20

ΚΑΤΟΨΗ ΤΡΟΥΛΟΥ ΠΡΟΘΕΣΗΣ

ΚΑΤΑΣΚΕΥΑΣΤΙΚΗ ΛΕΠΤΟΜΕΡΕΙΑ ΤΡΟΥΛΩΝ ΛΙΤΗΣ


Σύστημα τροχαλίας για συρματόσχοινο Φ12

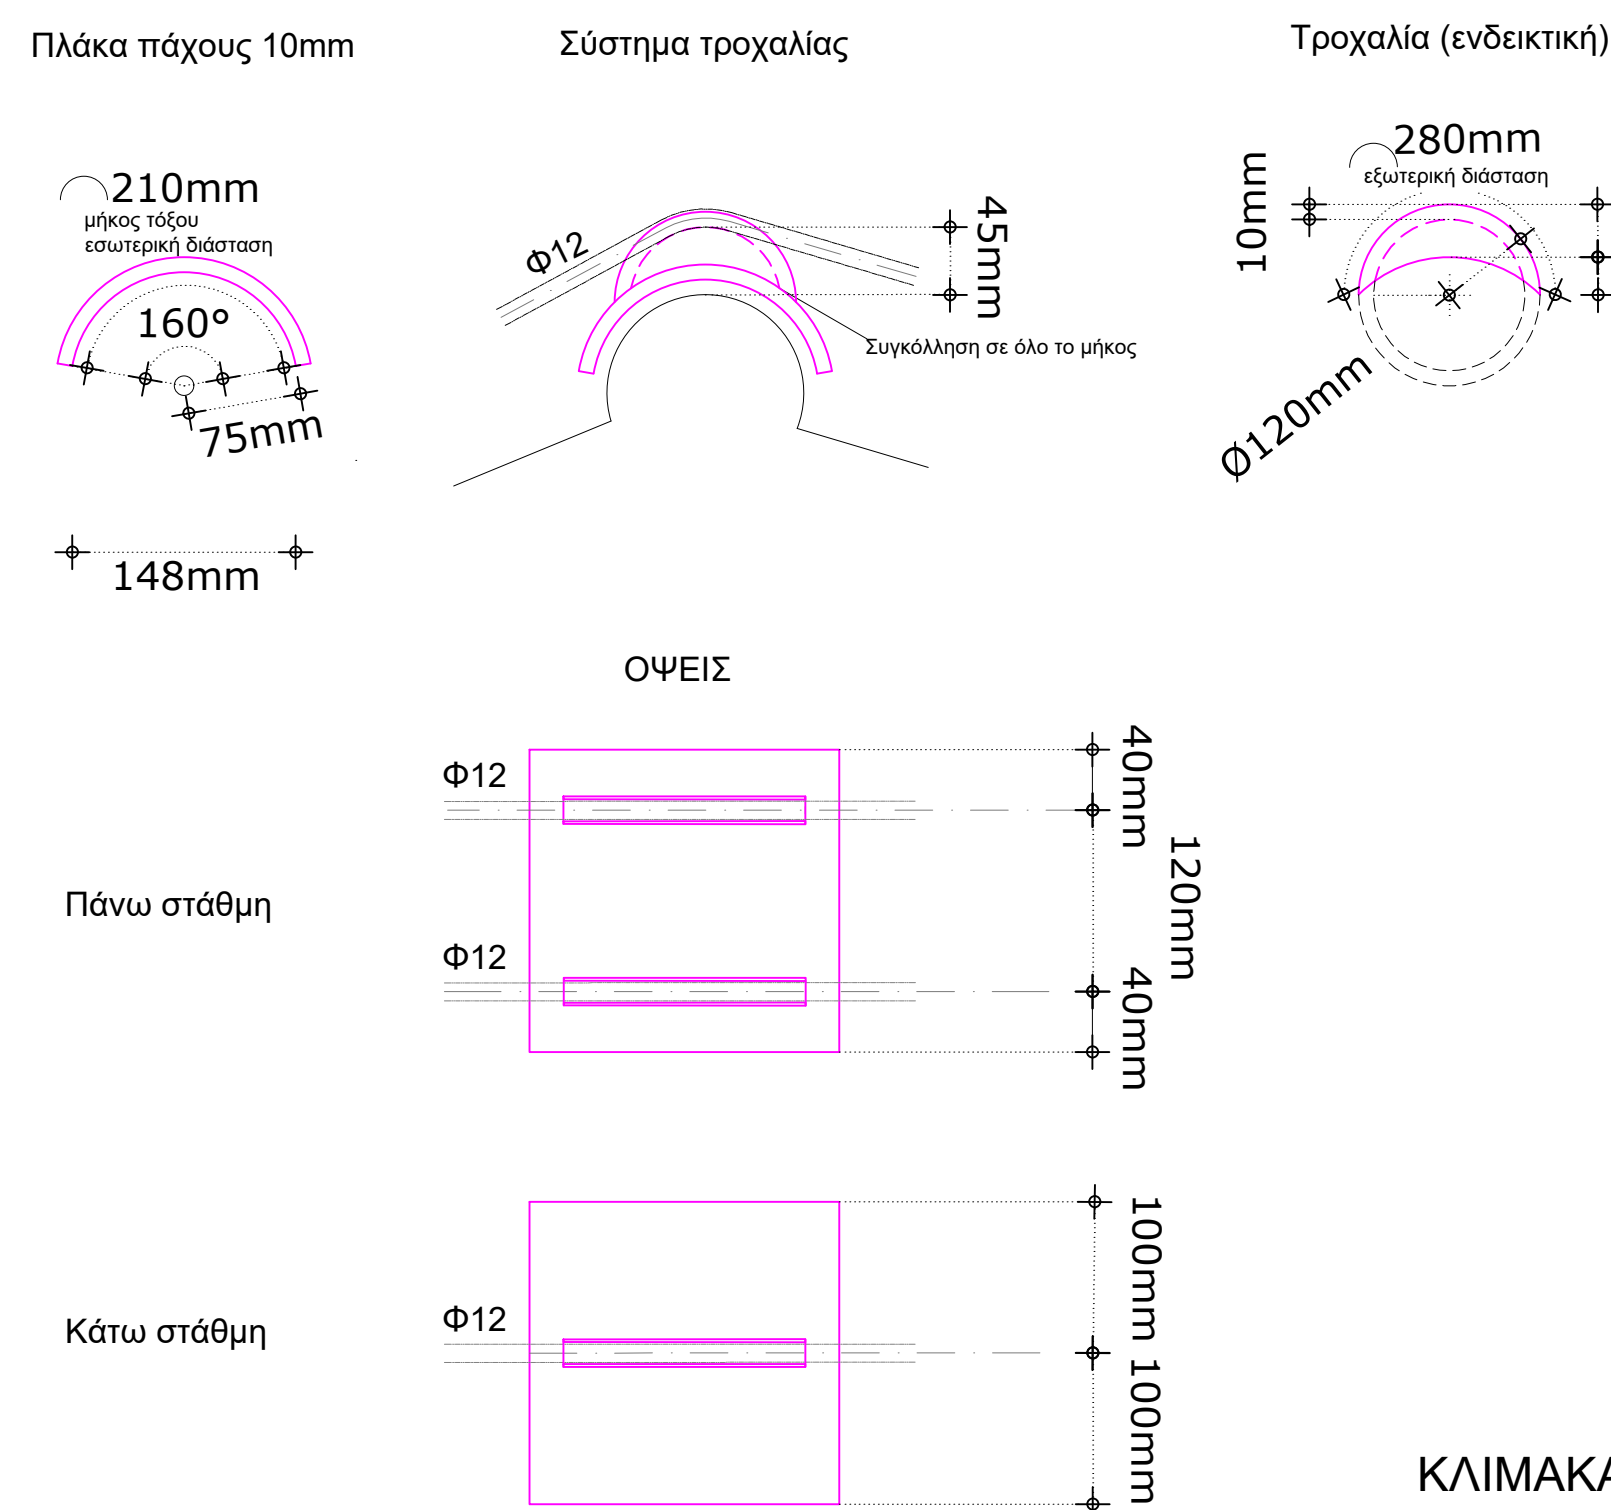

ΚΛΙΜΑΚΑ 1:5

ΚΑΤΑΣΚΕΥΑΣΤΙΚΗ ΛΕΠΤΟΜΕΡΕΙΑ ΚΕΝΤΡΙΚΟΥ ΤΡΟΥΛΟΥ


Σύστημα τροχαλίας για συρματόσχοινο Φ12 και Φ16

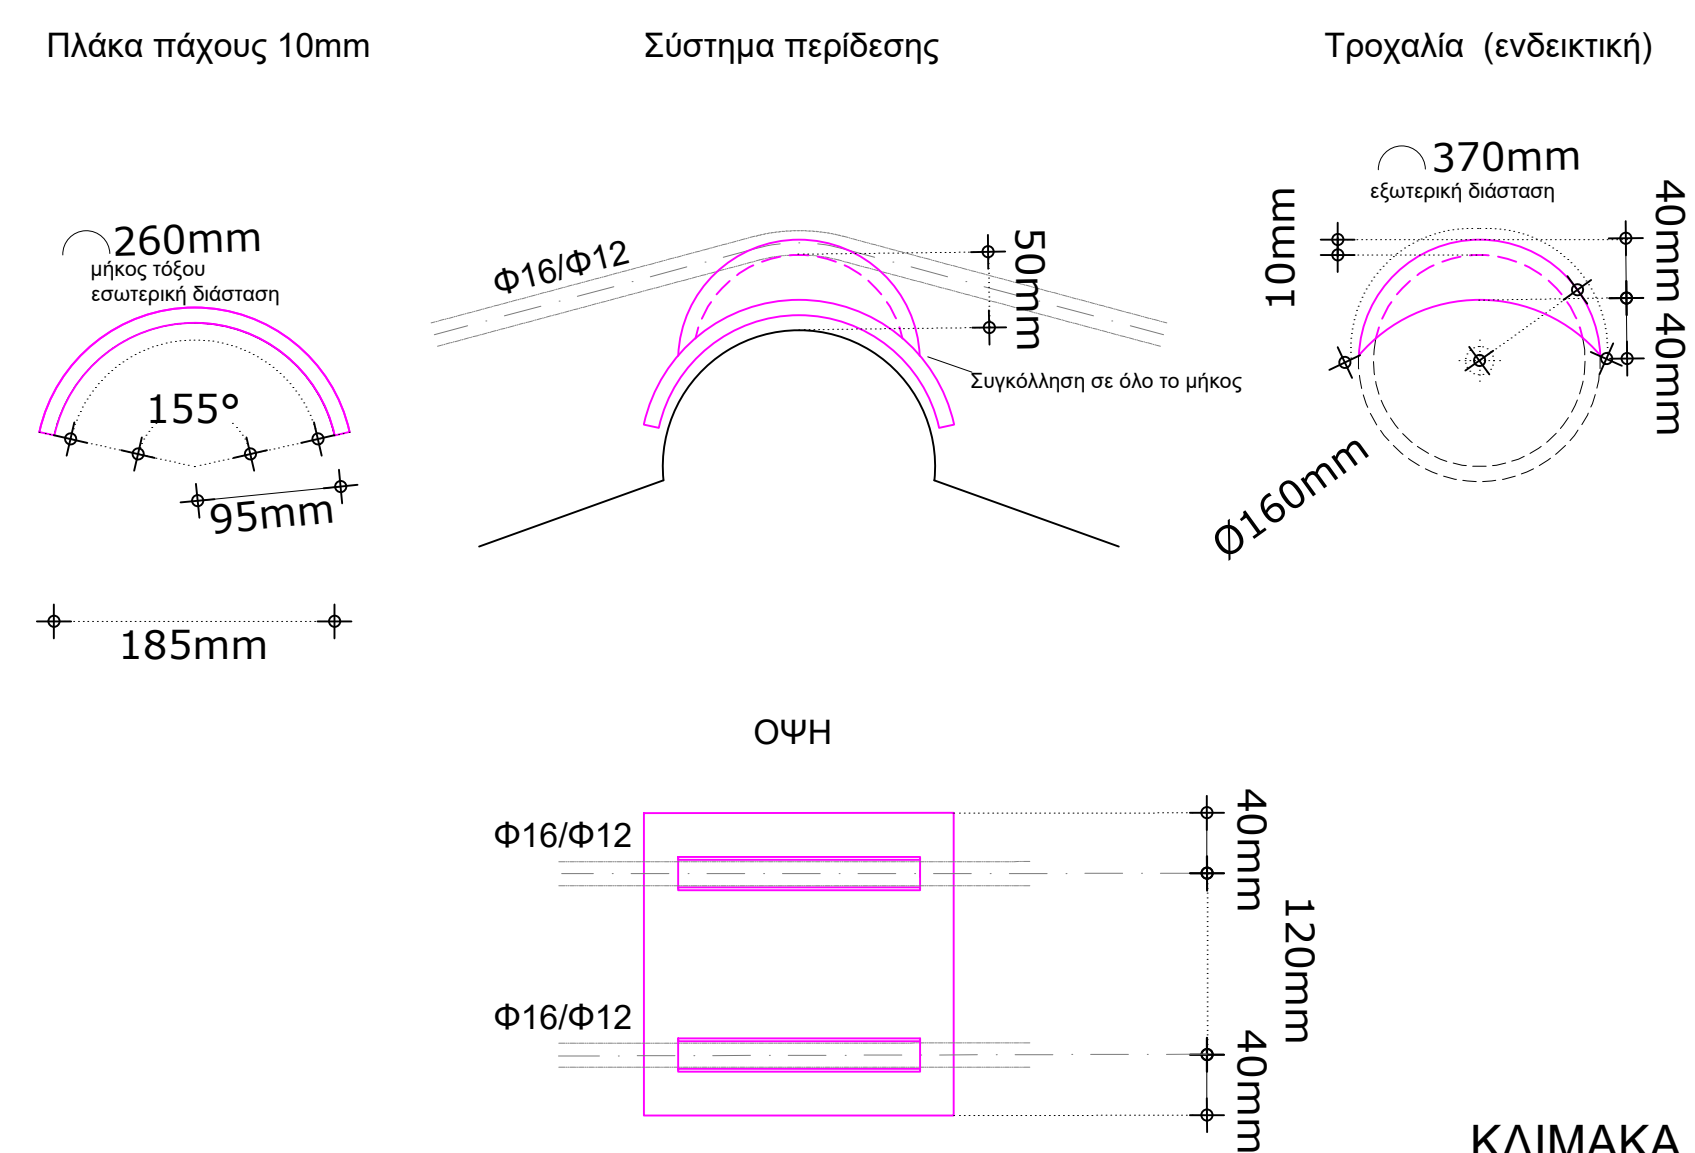

ΚΛΙΜΑΚΑ 1:5

ΚΑΤΑΣΚΕΥΑΣΤΙΚΗ ΛΕΠΤΟΜΕΡΕΙΑ ΤΡΟΥΛΩΝ ΙΕΡΟΥ

Σύστημα τροχαλίας για συρματόσχοινο Φ10

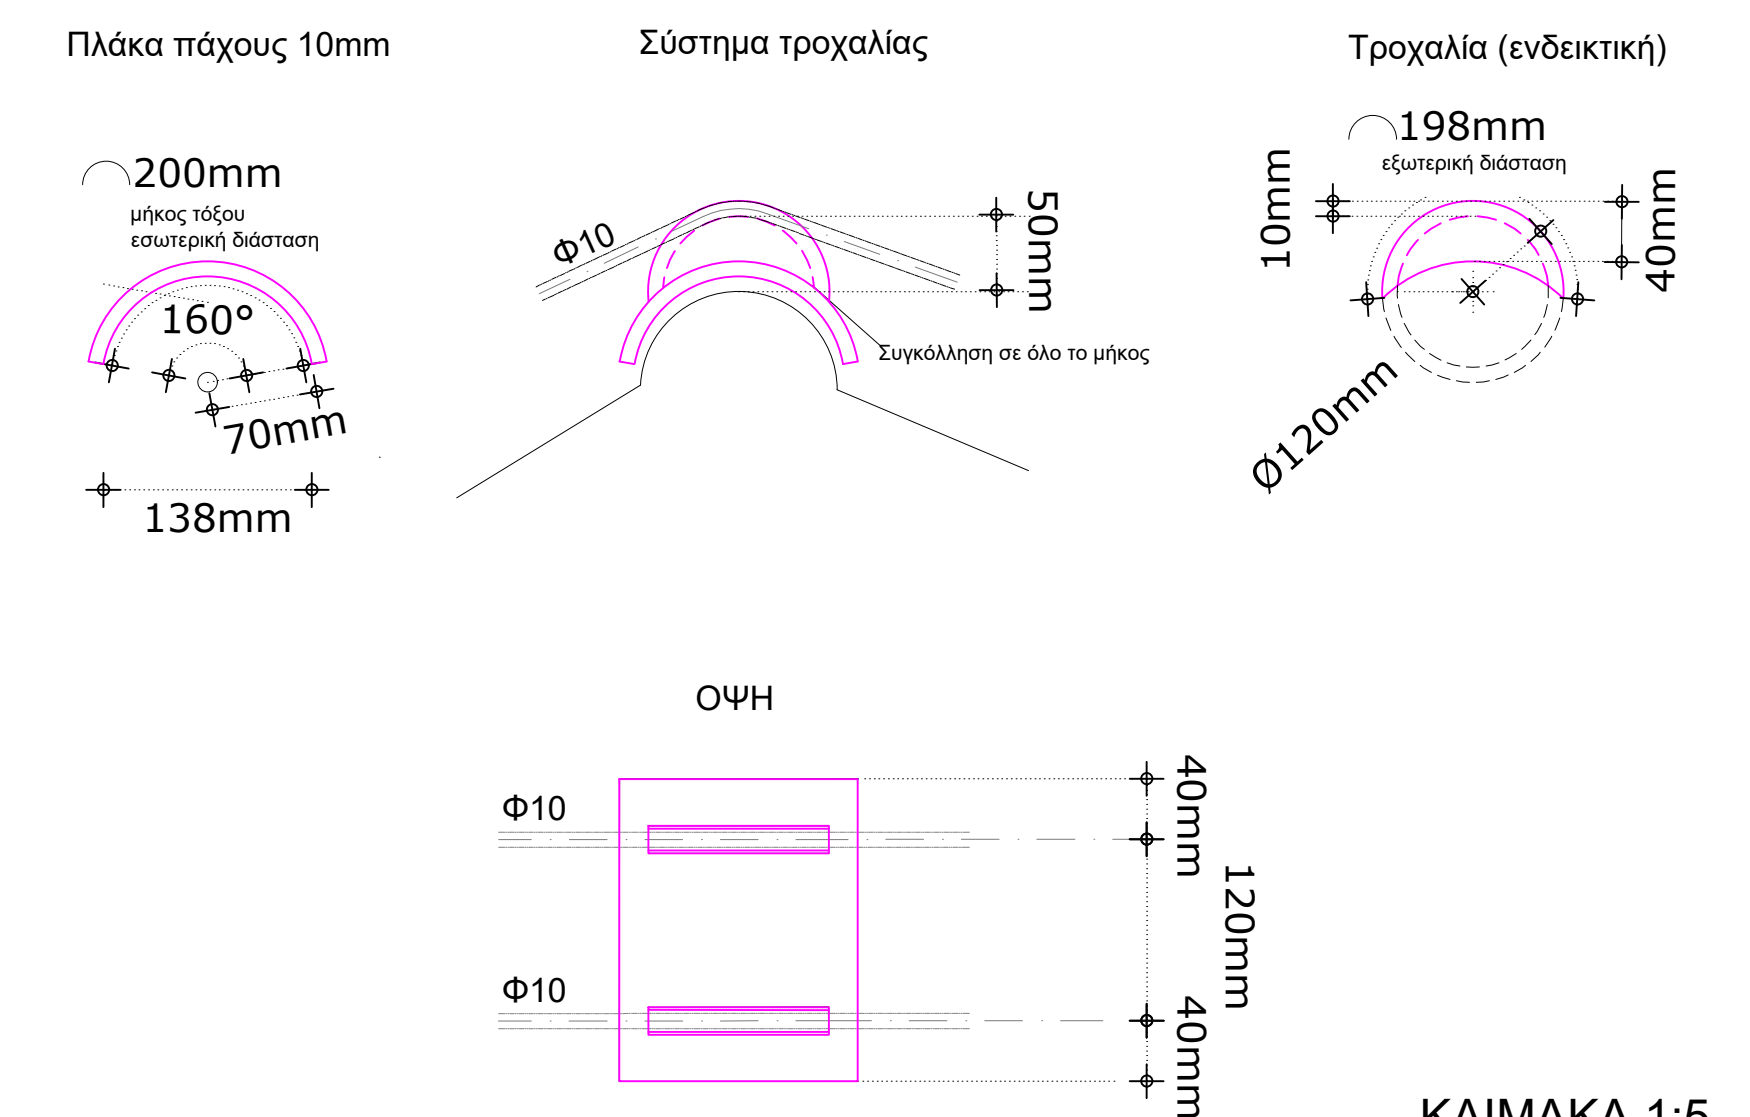

ΚΛΙΜΑΚΑ 1:5