ANDREAS DROSAKIS
ΑΚΡΙΒΕΣ ΑΝΤΙΓΡΑΦΟ
2024.11.05 13:28:08 +02'00'

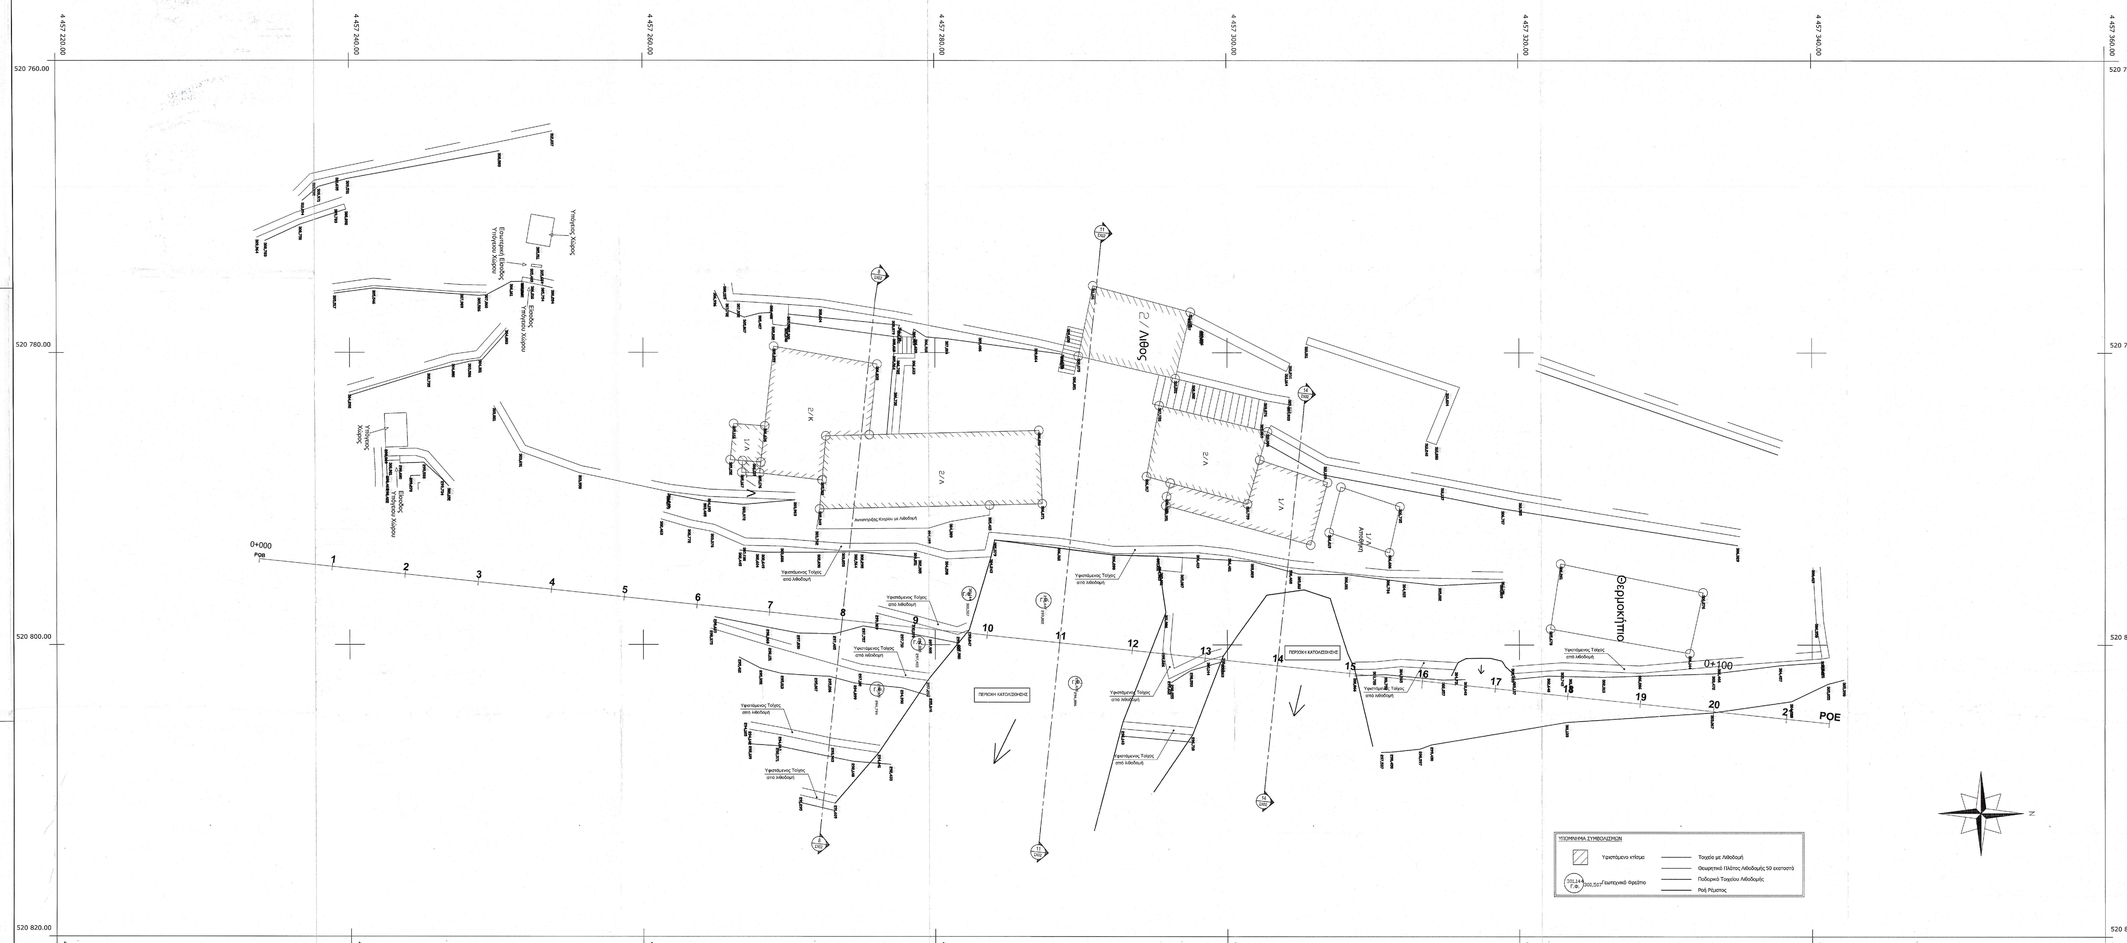
4 457 220.00
4 457 240.00
4 457 260.00
4 457 280.00
4 457 300.00
4 457 320.00
4 457 340.00
4 457 360.00
520 760.00
520 780.00
520 800.00
520 820.00
0+000
POE
0+100
POE
Θεριοκήπιο
Υπόγειος Χώρος
Υπόγειος Χώρος
Υπόγειος Χώρος

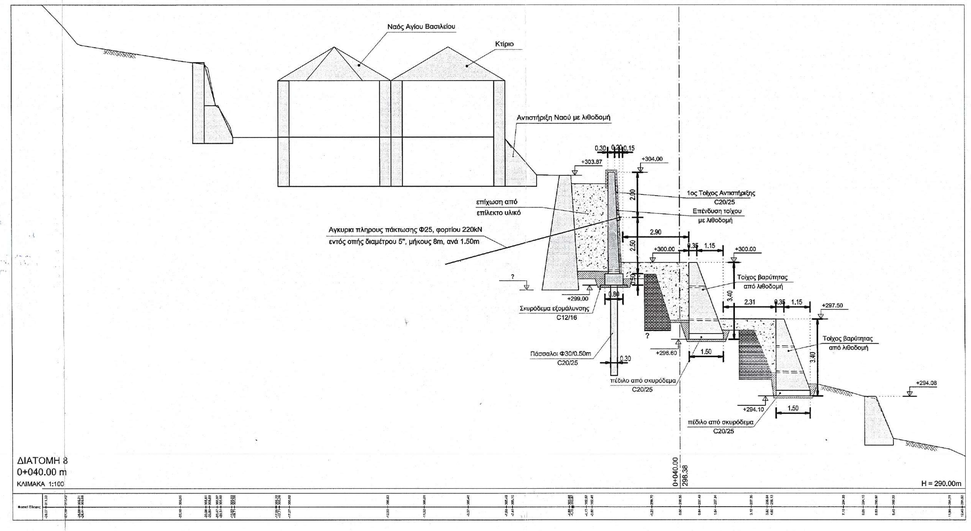

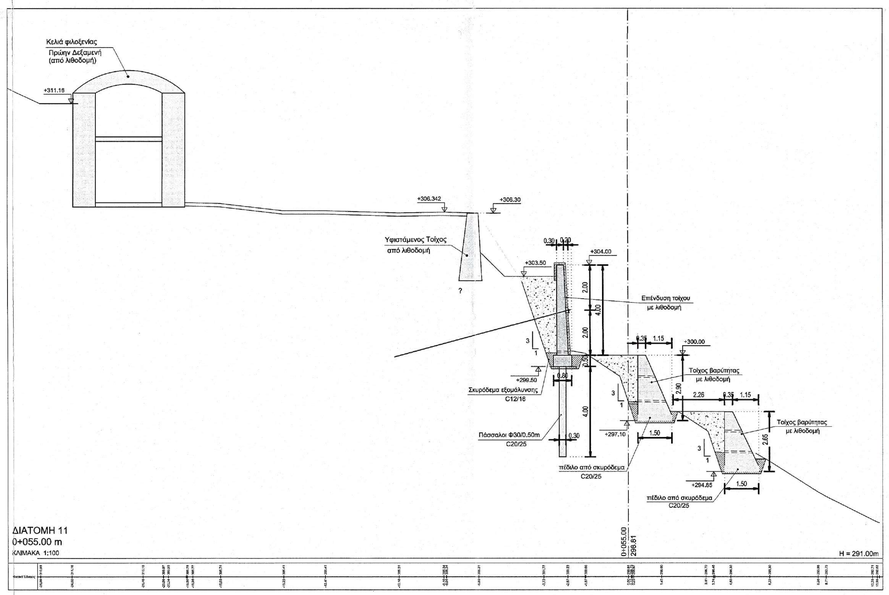

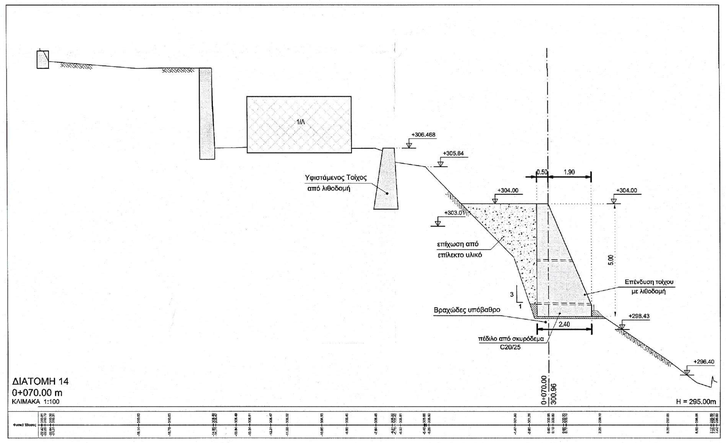

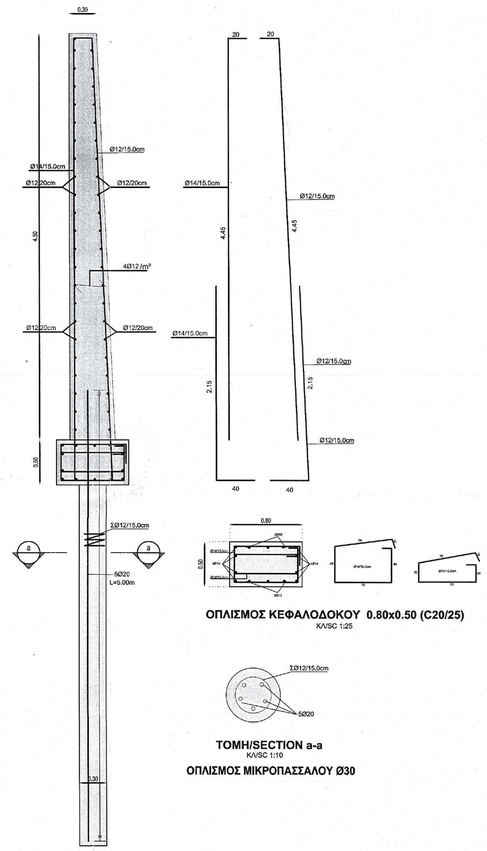

ΟΠΛΙΣΜΟΣ 1ου ΤΟΙΧΟΥ ΑΝΤΙΣΤΗΡΙΞΗΣ
(C20/25)
ΚΛ/SC 1:25

ΟΠΛΙΣΜΟΣ ΚΕΦΑΛΟΔΟΚΟΥ 0.80x0.50 (C20/25)
ΚΛ/SC 1:25

ΤΟΜΗ/SECTION a-a
ΚΛ/SC 1:10

ΟΠΛΙΣΜΟΣ ΜΙΚΡΟΠΑΣΣΑΛΟΥ Ø30

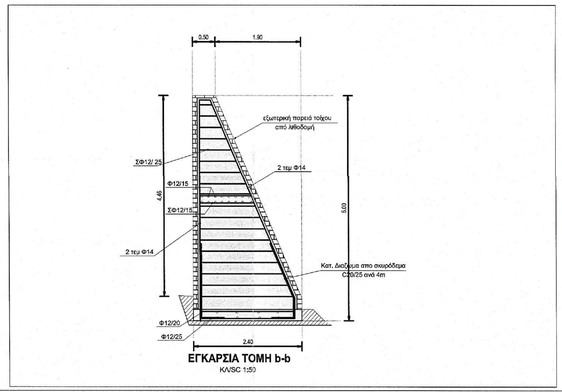

ΕΓΚΑΡΣΙΑ ΤΟΜΗ b-b
ΚΛ/SC 1:50

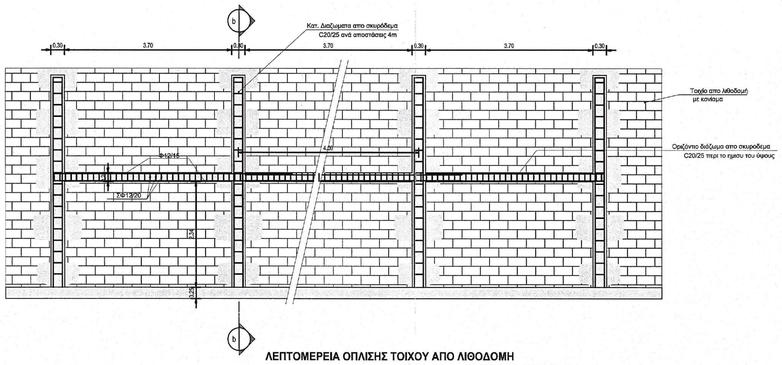

ΛΕΠΤΟΜΕΡΕΙΑ ΟΠΛΙΣΗΣ ΤΟΙΧΟΥ ΑΠΟ ΛΙΘΟΔΟΜΗ
ΜΕ ΚΑΤΑΚΟΡΥΦΑ ΚΑΙ ΟΡΙΖΟΝΤΙΑ ΔΙΑΖΩΜΑΤΑ ΑΠΟ ΟΠΛΙΣΜΕΝΟ ΣΚΥΡΟΔΕΜΑ
ΚΛ/SC 1:50

ΥΛΙΚΑ

ΟΠΛΙΣΜΕΝΟ ΣΚΥΡΟΔΕΜΑ

Γενικα Σκυροδεμα κατηγοριας : C20/25-fck=30Mpa
Τοίχοι Βαρύτητας ..... : C20/25
Πασσαλοι ..... : C20/25

ΑΟΠΛΟ ΣΚΥΡΟΔΕΜΑ

Σκυροδεμα κατηγοριας C12/15-fck=12Mpa

ΟΠΛΙΣΜΟΙ

Χαλυβας κατηγοριας γενικα : B500C
Δομικα πλεγματα ..... : B500A
Δομικος χαλυβας ..... : S235, 275, 355 (EN 10025)

ΕΠΙΚΑΛΥΨΕΙΣ ΟΠΛΙΣΜΩΝ

-Εξωτερικες επιφανειες σε επαφη
με νερο, εδαφος
η σκυροδεμα καθαριοτητος..... : 60 mm

-Διαφραγματικοι τοιχοι ..... : 75 mm

-Εξωτερικες επιφανειες
εκτεθειμενες στον αερα
Κυριος οπλισμος ..... : 40 mm
Συνδετηρες ..... : 30 mm

-Εσωτερικες επιφανειες
εκτεθειμενες στον αερα μονον
Κυριος οπλισμος ..... : 40 mm
Συνδετηρες ..... : 30 mm

ΔΙΑΣΤΑΣΕΙΣ

-Ολες οι διαστασεις
διδονται σε μετρα

-Οι σταθμες σκυροδεματος
αναφερονται στο γυμνο σκυροδεμα
και διδονται σε μετρα.

ΒΙΔΙΑΝΟΣ ΡΟΥΣΣΟΣ
ΜΕΤΑΛΛΕΙΟΛΟΓΟΣ ΜΗΧΑΝΙΚΟΣ - ΓΕΩΤΕΧΝΙΚΟΣ ΕΜΠ, MSc
ΗΡΩΩΝ ΠΟΛΥΤΕΧΝΕΙΟΥ 7 - ΡΑΦΗΝΑ - ΤΚ: 19009
Τηλ. 6976672236 / 6988636204

Εργοδότης :
Ι. ΚΑΛΥΒΗ ΑΓΙΟΥ ΒΑΣΙΛΕΙΟΥ ΚΑΨΑΛΑΣ
ΜΟΝΗΣ ΠΑΝΤΟΚΡΑΤΟΡΟΣ

Θεσσαλονίκη 2019
ΓΙΑ ΤΟΝ ΕΛΕΓΧΟ
Ο ΕΠΙΒΛΕΠΩΝ ΤΗ ΜΕΛΕΤΗ

Έργο / Μελέτη :
ΑΠΟΤΥΠΩΣΗ ΥΦΙΣΤΑΜΕΝΗΣ ΚΑΤΑΣΤΑΣΗΣ
Ο Υπογράφων Μηχανικός
Αρχιτέκτων Μηχανικός με Α' β.
ΠΡΟΤΑΣΗ

Θέση :
Ι. ΚΑΛΥΒΗ ΑΓΙΟΥ ΒΑΣΙΛΕΙΟΥ ΚΑΨΑΛΑΣ
ΑΓΙΟΝ ΟΡΟΣ, ΧΑΛΚΙΔΙΚΗ

Η ΣΤΑΤΙΚΗ ΕΠΑΡΚΕΙΑ ΤΗΣ ΚΑΤΑΣΚΕΥΗΣ ΕΞΕΤΑΣΤΗΚΕ ΑΠΟ ΤΟΝΤΟΥΣ ΚΑΤΑ ΤΟΝ ΝΟΜΟ ΚΑΙ ΤΟΥΣ ΚΑΝΟΝΙΣΜΟΥΣ ΤΩΝ ΠΡΟΤΕΙΝΟΜΕΝΩΝ ΕΠΙΣΚΕΥΩΝ ΜΕΤΡΩΝ ΕΝΙΣΧΥΣΗΣ. ΤΟΥΤΕΣΤΕΣ ΕΝΩΠΙΟΝ ΕΠΙΤΡΟΠΗΣ ΚΑΙ ΜΕ ΑΠΟΦΑΣΗ ΤΗΣ ΕΠΙΤΡΟΠΗΣ ΕΓΙΝΑΝΕ ΟΙ ΑΠΑΡΑΙΤΟΥΜΕΝΕΣ ΔΟΚΙΜΕΣ ΚΑΙ ΜΕΤΡΗΣΕΙΣ ΜΕ ΑΠΟΤΕΛΕΣΜΑΤΑ ΠΟΥ ΕΙΝΑΙ ΕΝΤΟΣ ΟΡΩΝ ΑΣΦΑΛΕΙΑΣ.

ΕΛΕΓΧΟΣ
Θεσσαλονίκη 2019
Ο Πρόεδρος Τμήματος Τ.Ε. των Υποδομής
Ματρόπουλος Γεώργιος
Δρ. Μηχανικός με Α' β.

Θέμα σχεδίου : Θεσσαλονίκη, ...
Ο ελέγχος μηχ/κός
Δημήτριος Λεγκίδης
Πολιτικός Μηχανικός με Α' β.
ΕΓΚΑΡΣΙΕΣ ΤΟΜΕΣ
ΜΕΤΡΑ ΑΝΤΙΣΤΗΡΙΞΗΣ

Αρ. σχεδίου : ΣΧ-04
Κλίμακα : 1 : 100

Χρόνος μελέτης : ΟΚΤΩΒΡΙΟΣ 2018

ΥΠΕΥΘΥΝΟΣ ΜΕΛΕΤΗΣ (ΥΠΟΓΡΑΦΗ – ΣΦΡΑΓΙΔΑ)	ΘΕΩΡΗΣΗ (ΥΠΟΓΡΑΦΗ – ΣΦΡΑΓΙΔΑ)
ΒΙΔΙΑΝΟΣ ΔΗΜ. ΡΟΥΣΣΟΣ ΔΙΠΛΩΜ. ΜΗΧΑΝΙΚΟΣ ΜΕΤΑΛΛΕΙΩΝ-ΜΕΤΑΛΛΟΥΡΓΟΣ ΕΘΝΙΚΟΥ ΜΕΤΣΟΒΙΟΥ ΠΟΛΥΤΕΧΝΕΙΟΥ - Ε.Μ.Π. ΜΕΛΟΣ Τ.Ε.Ε. ΑΡΙΘΜΟΣ ΜΕΤΡΟΥ 09650 ΗΡΩΩΝ ΠΟΛΥΤΕΧΝΕΙΟΥ 7 - 192 00 ΡΑΦΗΝΑ Τηλ.: 6976672236 & 6988636204 ΑΦΜ: 118046239 - ΔΟΥ: ΠΑΛΛΗΝΗΣ	ΘΕΩΡΗΘΗΚΕ Θεσσαλονίκη ..... 2019 Ο ΔΙΕΥΘΥΝΤΗΣ ΤΗΣ ΤΕΧΝΙΚΗΣ ΥΠΗΡΕΣΙΑΣ ΔΗΜΟΣ ΘΕΣΣΑΛΟΝΙΚΗΣ Αστέριος Σεφερόπουλος Πολιτικός Μηχανικός με Α' β.

ΥΠΗΡΕΣΙΕΣ ΣΥΜΒΟΥΛΟΥ ΜΗΧΑΝΙΚΟΥ
ΜΕΛΕΤΕΣ ΙΔΙΩΤΙΚΩΝ ΚΑΙ ΔΗΜΟΣΙΩΝ ΕΡΓΩΝ

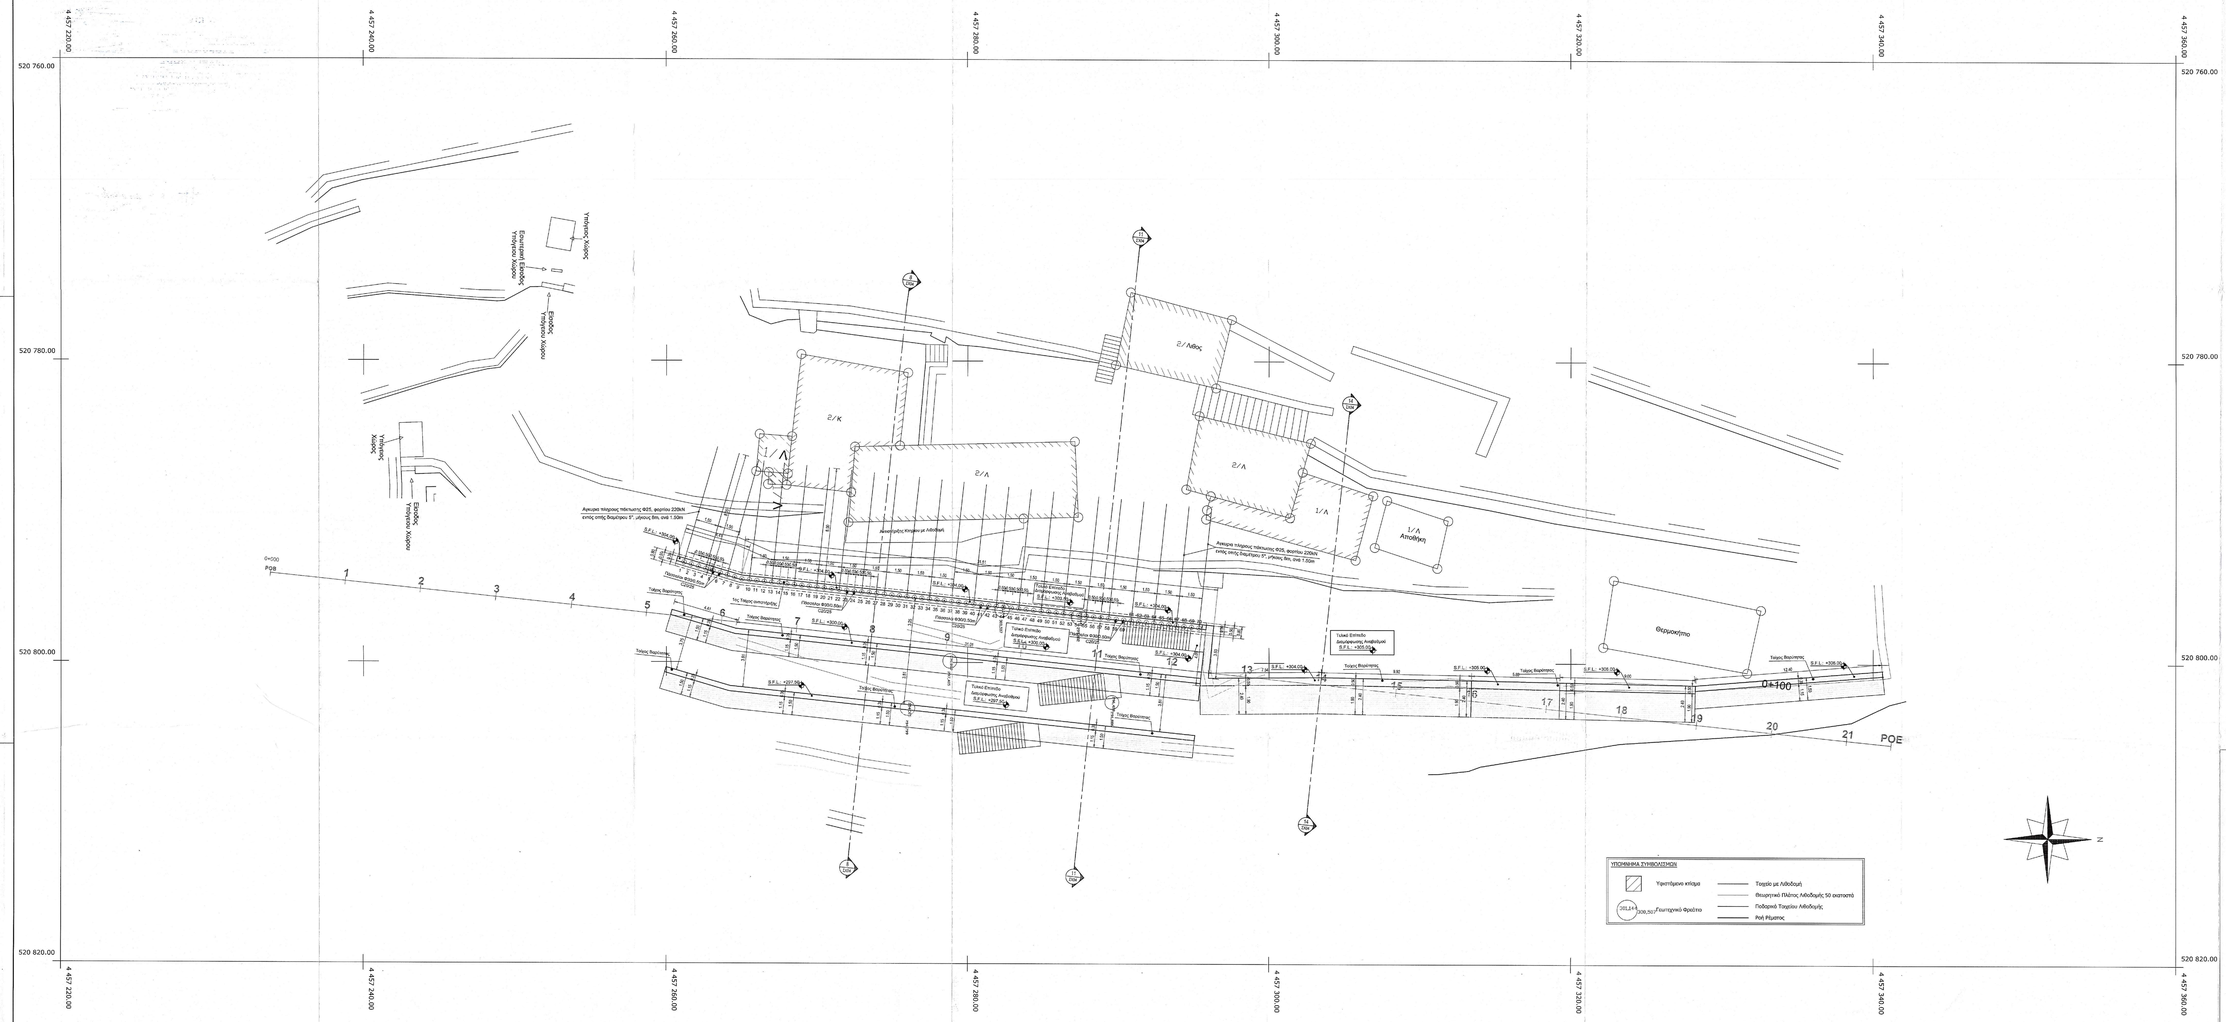
4.457.220.00
4.457.240.00
4.457.260.00
4.457.280.00
4.457.300.00
4.457.320.00
4.457.340.00
4.457.360.00
520 760.00
520 780.00
520 800.00
520 820.00
Υπόγειος Χώρος
Υπόγειος Χώρος
Υπόγειος Χώρος
Υπόγειος Χώρος
Υ/Κ
Υ/Δ
Υ/Δ
Υ/Δ
Υ/Δ
Υ/Δ
Υ/Δ
Αποθήκη
Φεγγοκήπιο
Τοίχος Θεμελίου
Τοίχος Θωρακίσεως
Τοίχος Αντιστηριξεως
Τοίχος Θωρακίσεως
Τοίχος Θεμελίου
Τοίχος Θωρακίσεως
Τοίχος Θωρακίσεως
Τοίχος Θωρακίσεως

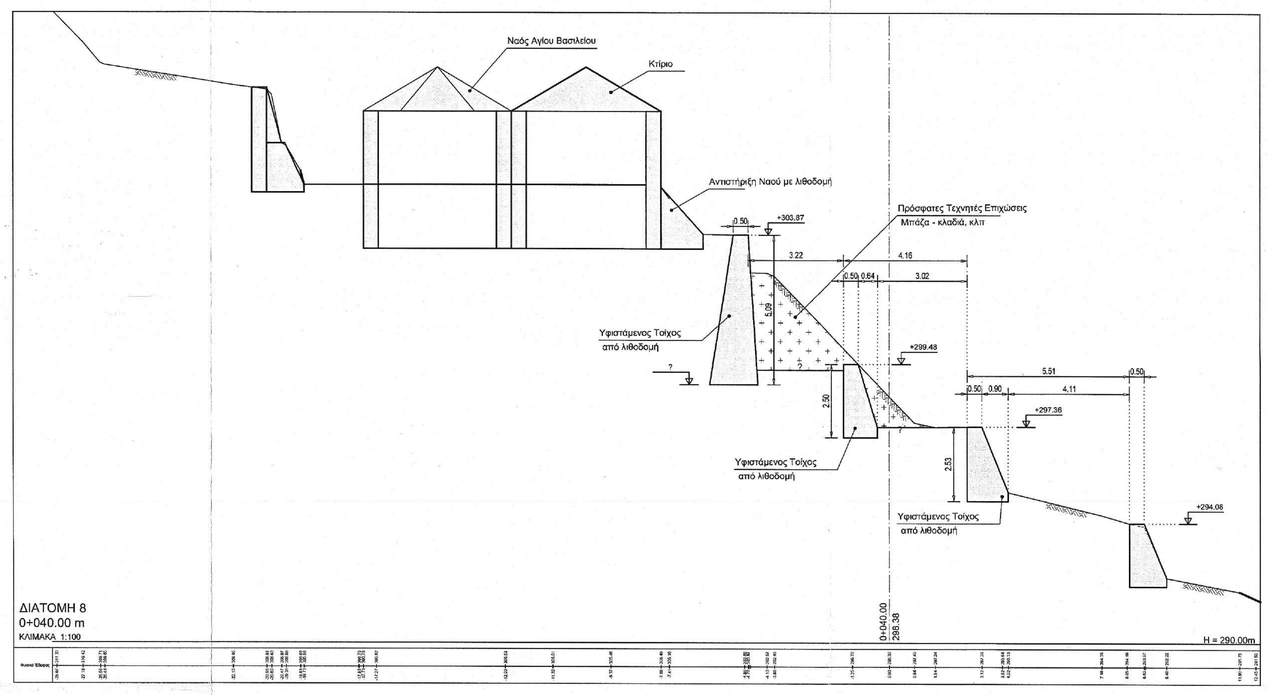

ΔΙΑΤΟΜΗ 8
0+040.00 m
ΚΛΙΜΑΚΑ_1:100

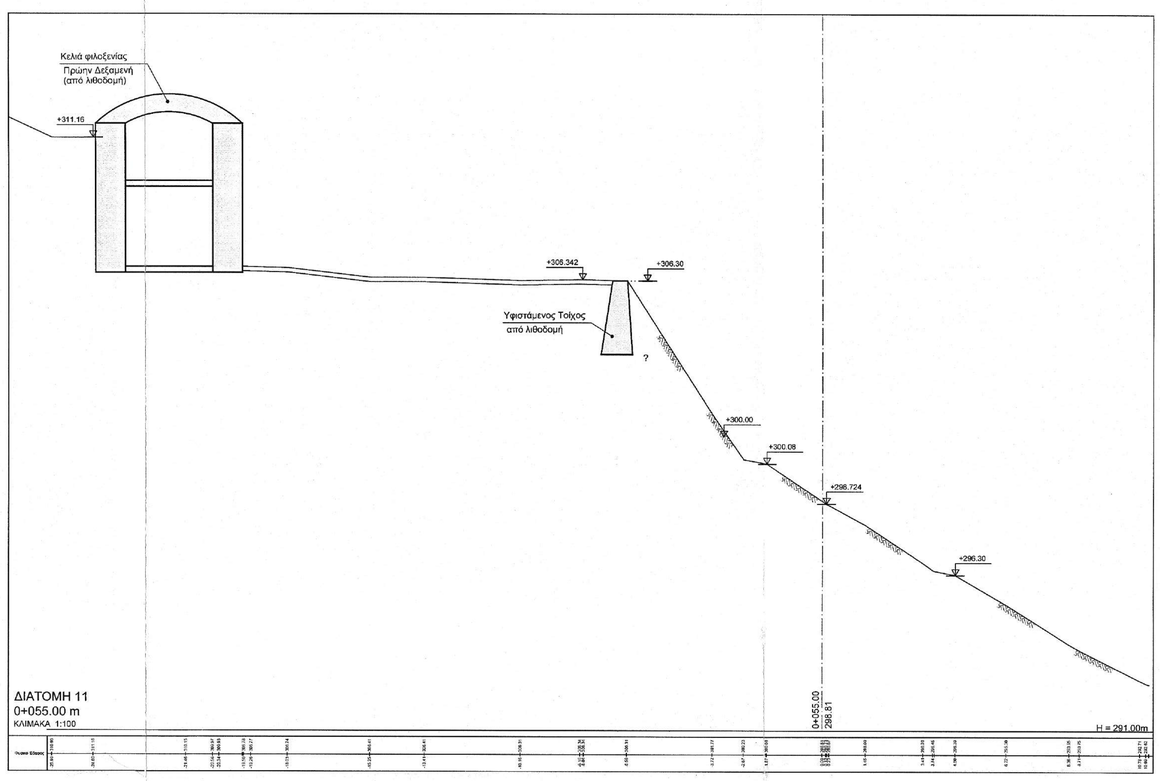

ΔΙΑΤΟΜΗ 11
0+055.00 m
ΚΛΙΜΑΚΑ_1:100

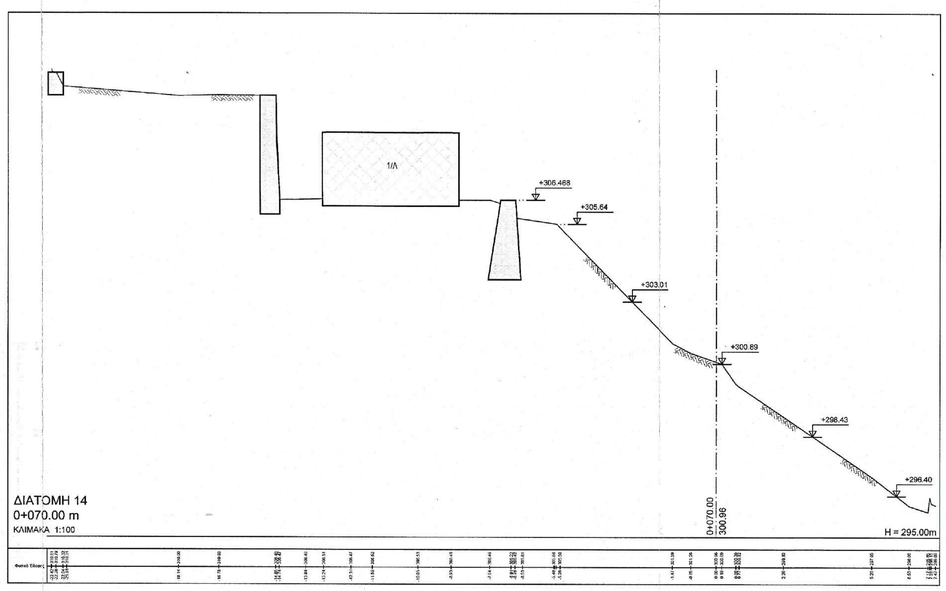

ΔΙΑΤΟΜΗ 14
0+070.00 m
ΚΛΙΜΑΚΑ_1:100

ΒΙΔΙΑΝΟΣ ΡΟΥΣΣΟΣ
ΜΕΤΑΛΛΕΙΟΛΟΓΟΣ ΜΗΧΑΝΙΚΟΣ - ΓΕΩΤΕΧΝΙΚΟΣ ΕΜΠ, MSc
ΗΡΩΩΝ ΠΟΛΥΤΕΧΝΕΙΟΥ 7 - ΡΑΦΗΝΑ - ΤΚ: 19009
Τηλ. 6976672236 / 6988636204

Εργοδότης :
Ι. ΚΑΛΥΒΗ ΑΓΙΟΥ ΒΑΣΙΛΕΙΟΥ ΚΑΨΑΛΑΣ
ΜΟΝΗΣ ΠΑΝΤΟΚΡΑΤΟΡΟΣ

Έργο / Μελέτη :
ΑΠΟΤΥΠΩΣΗ ΥΦΙΣΤΑΜΕΝΗΣ ΚΑΤΑΣΤΑΣΗΣ

Θέση :
Ι. ΚΑΛΥΒΗ ΑΓΙΟΥ ΒΑΣΙΛΕΙΟΥ ΚΑΨΑΛΑΣ
ΜΟΝΗΣ ΠΑΝΤΟΚΡΑΤΟΡΟΣ, ΧΑΛΚΙΔΙΚΗ

Θέμα σχεδίου:
ΕΓΚΑΡΣΙΕΣ ΤΟΜΕΣ
ΥΦΙΣΤΑΜΕΝΗ ΚΑΤΑΣΤΑΣΗ

Αρ. σχεδίου: ΣΧ-02

Κλίμακα: 1:100

Χρόνος μελέτης: ΟΚΤΩΒΡΙΟΣ 2018

ΥΠΕΥΘΥΝΟΣ ΜΕΛΕΤΗΣ
(ΥΠΟΓΡΑΦΗ – ΣΦΡΑΓΙΔΑ)

ΒΙΔΙΑΝΟΣ ΔΗΜ. ΡΟΥΣΣΟΣ
ΔΙΠΛΩΜ. ΜΗΧΑΝΙΚΟΣ ΜΕΤΑΛΛΕΙΩΝ - ΜΕΤΑΛΛΟΥΡΓΟΣ
ΕΘΝΙΚΟΥ ΜΕΤΣΟΒΙΟΥ ΠΟΛΥΤΕΧΝΕΙΟΥ - Ε.Μ.Π.
ΜΕΛΟΣ Τ.Ε.Ε. ΔΙΕΘΝΗΣ ΚΗΤΡΙΟΥ 89689
ΗΡΩΩΝ ΠΟΛΥΤΕΧΝΕΙΟΥ 7 - 120 09 ΡΑΦΗΝΑ
ΤΗΛ. 22940 21186
ΑΦΜ: 118068239 - ΔΟΥ: ΠΑΛΛΗΝΗΣ

ΘΕΩΡΗΣΗ
(ΥΠΟΓΡΑΦΗ – ΣΦΡΑΓΙΔΑ)

ΘΕΩΡΗΘΗΚΕ
Θεσσαλονίκη 16-1-20
Ο ΔΙΕΥΘΥΝΤΗΣ ΤΗΣ ΤΕΧΝΙΚΗΣ ΥΠΗΡΕΣΙΑΣ
Αστέριος Στεφάνου

ΥΠΗΡΕΣΙΕΣ ΣΥΜΒΟΥΛΟΥ ΜΗΧΑΝΙΚΟΥ
ΜΕΛΕΤΕΣ ΙΔΙΩΤΙΚΩΝ ΚΑΙ ΔΗΜΟΣΙΩΝ ΕΡΓΩΝ