




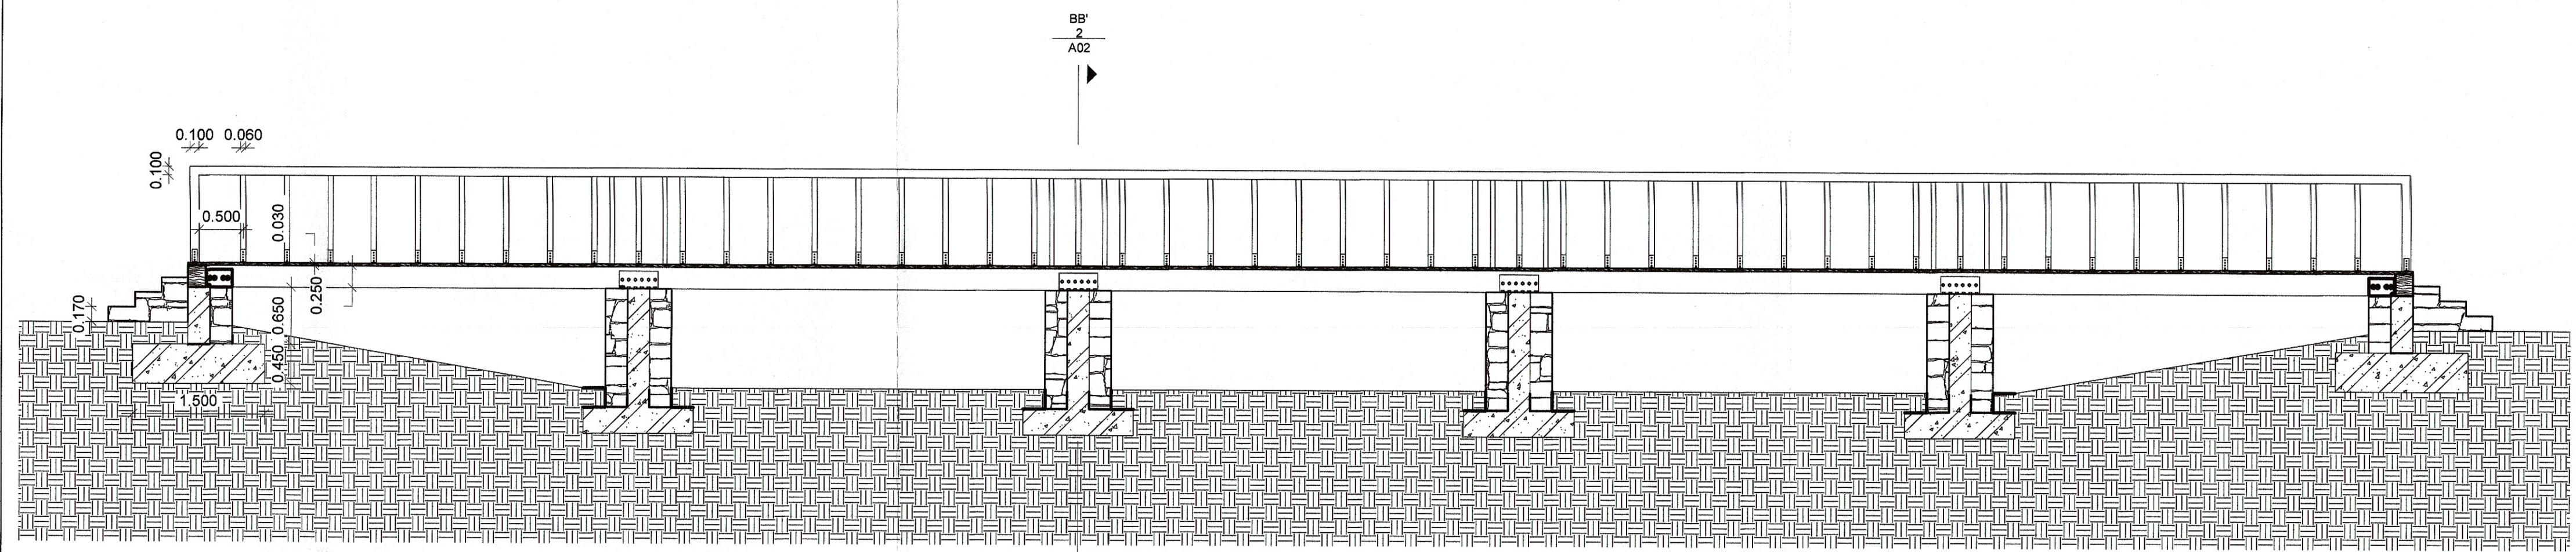


1
1 : 50

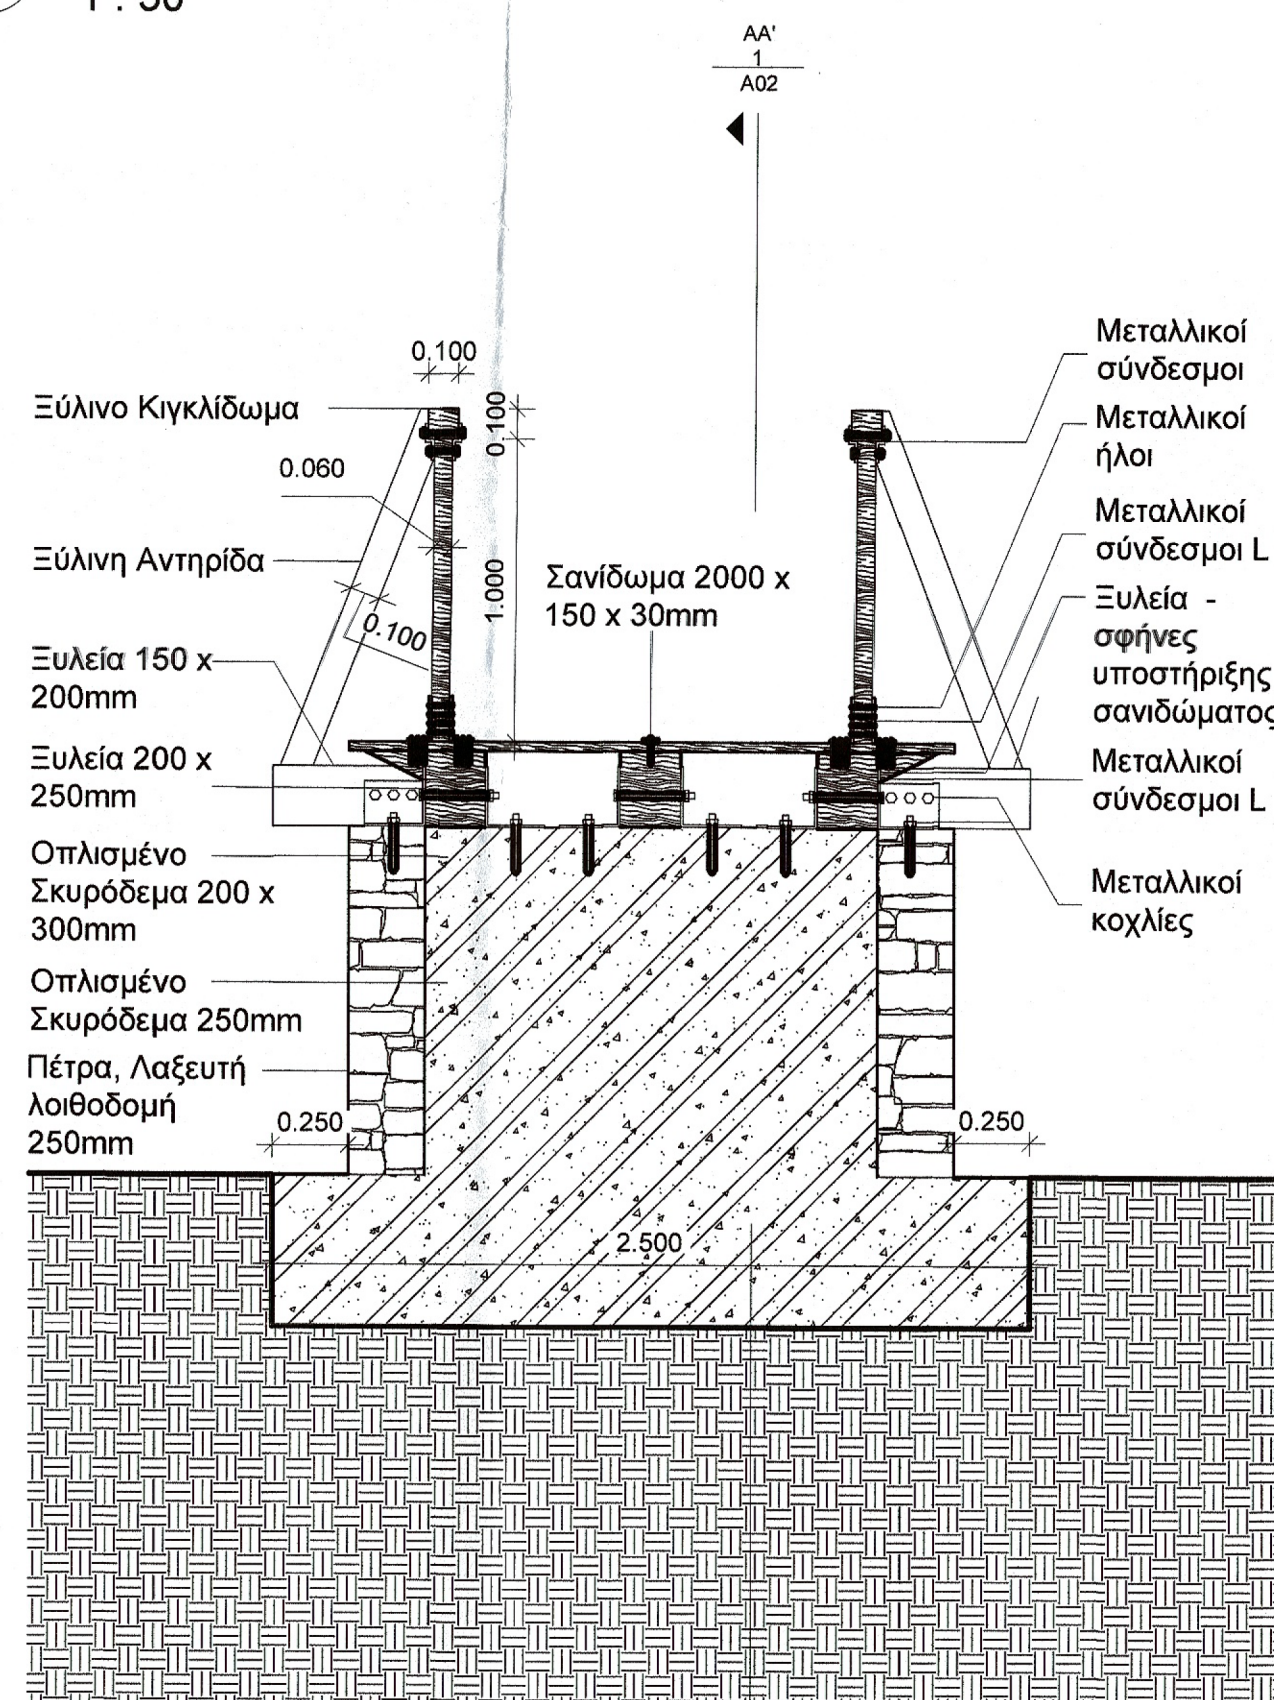

2
BB' Κατασκευαστική Λεπτομέρεια
1 : 25

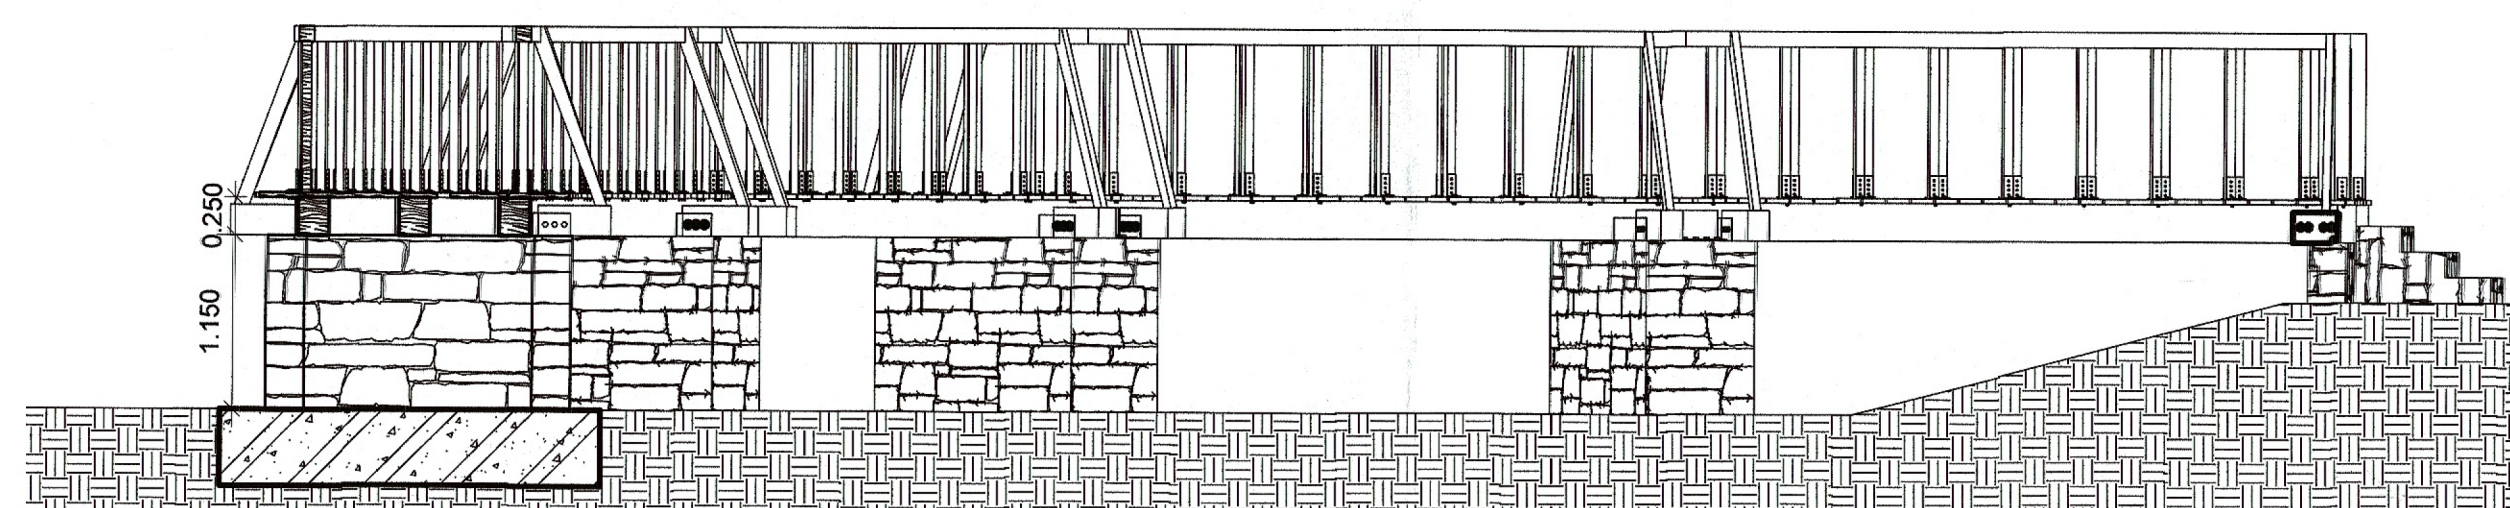

3
Οψοτομή 1
1 : 50

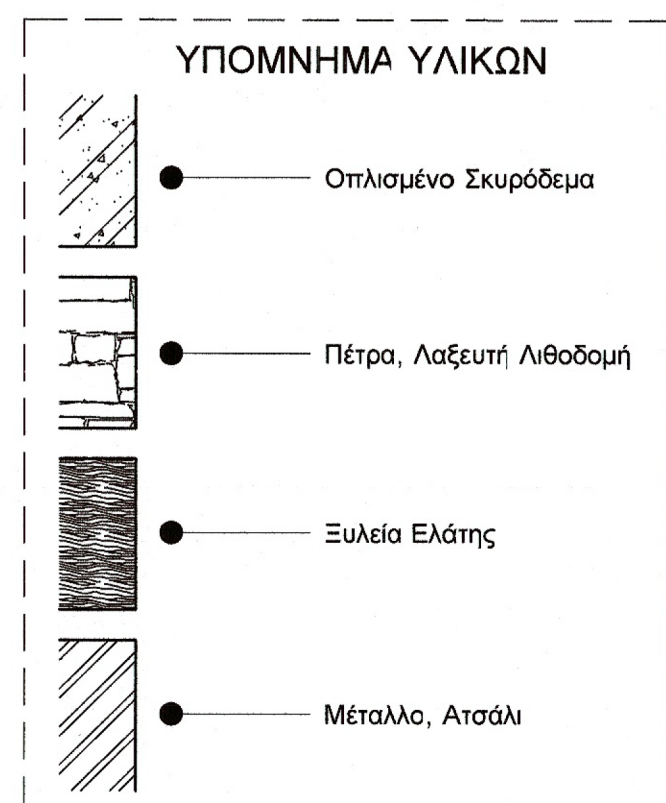

ΑΠΟΣΤΟΛΟΣ ΤΟΥΠΛΙΚΙΩΤΗΣ Ε.Ε.
ΜΕΛΕΤΕΣ - ΕΦΑΡΜΟΓΕΣ
Β. ΤΑΒΑΚΗ 1 ΘΕΡΜΗ
Τηλ. 2310 460482 989440

Τίτλος έργου
ΑΠΟΚΑΤΑΣΤΑΣΗ ΚΑΙ ΒΕΛΤΙΩΣΗ ΤΩΝ ΚΕΝΤΡΙΚΩΝ ΜΟΝΟΠΑΔΙΩΝ
ΤΗΣ ΙΕΡΑΣ ΜΕΓΙΣΤΗΣ ΜΟΝΗΣ ΒΑΤΟΠΑΙΔΙΟΥ

Φάση μελέτης
ΟΡΙΣΤΙΚΗ ΜΕΛΕΤΗ

Χώρα έργου
Θεσσαλονίκη 18.7.2022
ΙΕΡΑ ΜΕΓΙΣΤΗ ΜΟΝΗ ΒΑΤΟΠΑΙΔΙΟΥ
Ο ΕΠΙΒΛΕΠΩΝ ΤΗ ΜΕΛΕΤΗ

Χαρακτηρισμός
Έργο Οδοποιίας
Διαμετρήσεις
Τεχνικά Έργα
Μονοπάτι "Ι.Μ.Μ. Βατοπαίδιου - Ι.Μ. Εσφιγμένου"

ΔΑΚΤΥΛΙΟΣ Ε.Ε.
Μελέτες / Εφαρμογές
B. Ταβákη 1, Τ.Κ. 57001 Θέρμη, Θεσσαλονίκη
Τηλ. 2310 460482 & 2310 460482
www.daktylios.com | e-mail: info@daktylios.com

Είδος σχεδίου
Οριστική Μελέτη
Είδος μελέτης
Μελέτη Οδοποιίας

ΕΛΕΓΧΘΗΚΕ

Θεσσαλονίκη 22.7.2022
Ο ΔΙΕΥΘΥΝΤΗΣ ΤΗΣ
ΤΕΧΝΙΚΗΣ ΥΠΗΡΕΣΙΑΣ

Τομέας
ΧΑΡΑΛΑΜΠΟΣ Ι. ΧΑΡΑΛΑΜΠΙΔΗΣ
ΠΟΛΙΤΙΚΟΣ ΜΗΧΑΝΙΚΟΣ ΜΕ Α.Β.

Εκδόση μελέτης
ΜΑΪΟΣ 2022

ΚΑ.: 1:25 - 1:50

Εγκριση
Α/Α Αρχείου μελέτων
Α/Α Αρχείου σχεδίων

A02

Μελετητής
ΘΕΩΡΗΘΗΚΕ
Θεσσαλονίκη 22.7.2022
Ο ΔΙΕΥΘΥΝΤΗΣ ΤΗΣ
ΤΕΧΝΙΚΗΣ ΥΠΗΡΕΣΙΑΣ
Γεώργιος Ματραπάκης
Πολιτικός Μηχανικός με Α.Β.

Ημερομηνία / Σφραγίδα / Υπογραφή
ΑΠΟΣΤΟΛΟΣ ΤΟΥΠΛΙΚΙΩΤΗΣ Ε.Ε.
ΜΕΛΕΤΕΣ - ΕΦΑΡΜΟΓΕΣ
Α.Β. 17850
B. ΤΑΒΑΚΗ 1 ΘΕΡΜΗ - ΘΕΣΣΑΛΟΝΙΚΗ
ΤΗΛ: 2310 989440 - FAX: 2310 460.482
ΑΦΜ: 900040404
B. ΤΑΒΑΚΗ Ε.Ε.
ΔΙΠΛ. ΠΟΛΙΤ. ΜΗΧΑΝΙΚΟΣ
ΑΡΙΘΜΟΣ ΜΗΤΡΩΟΥ: 57889
ΚΑΡΑΧΑΧΟΥΚΗΣ ΓΕΩΡΓΙΟΣ
ΑΦΜ: 0759891640 ΧΑΛΚΙΔΑΜΑΡΙΑ