
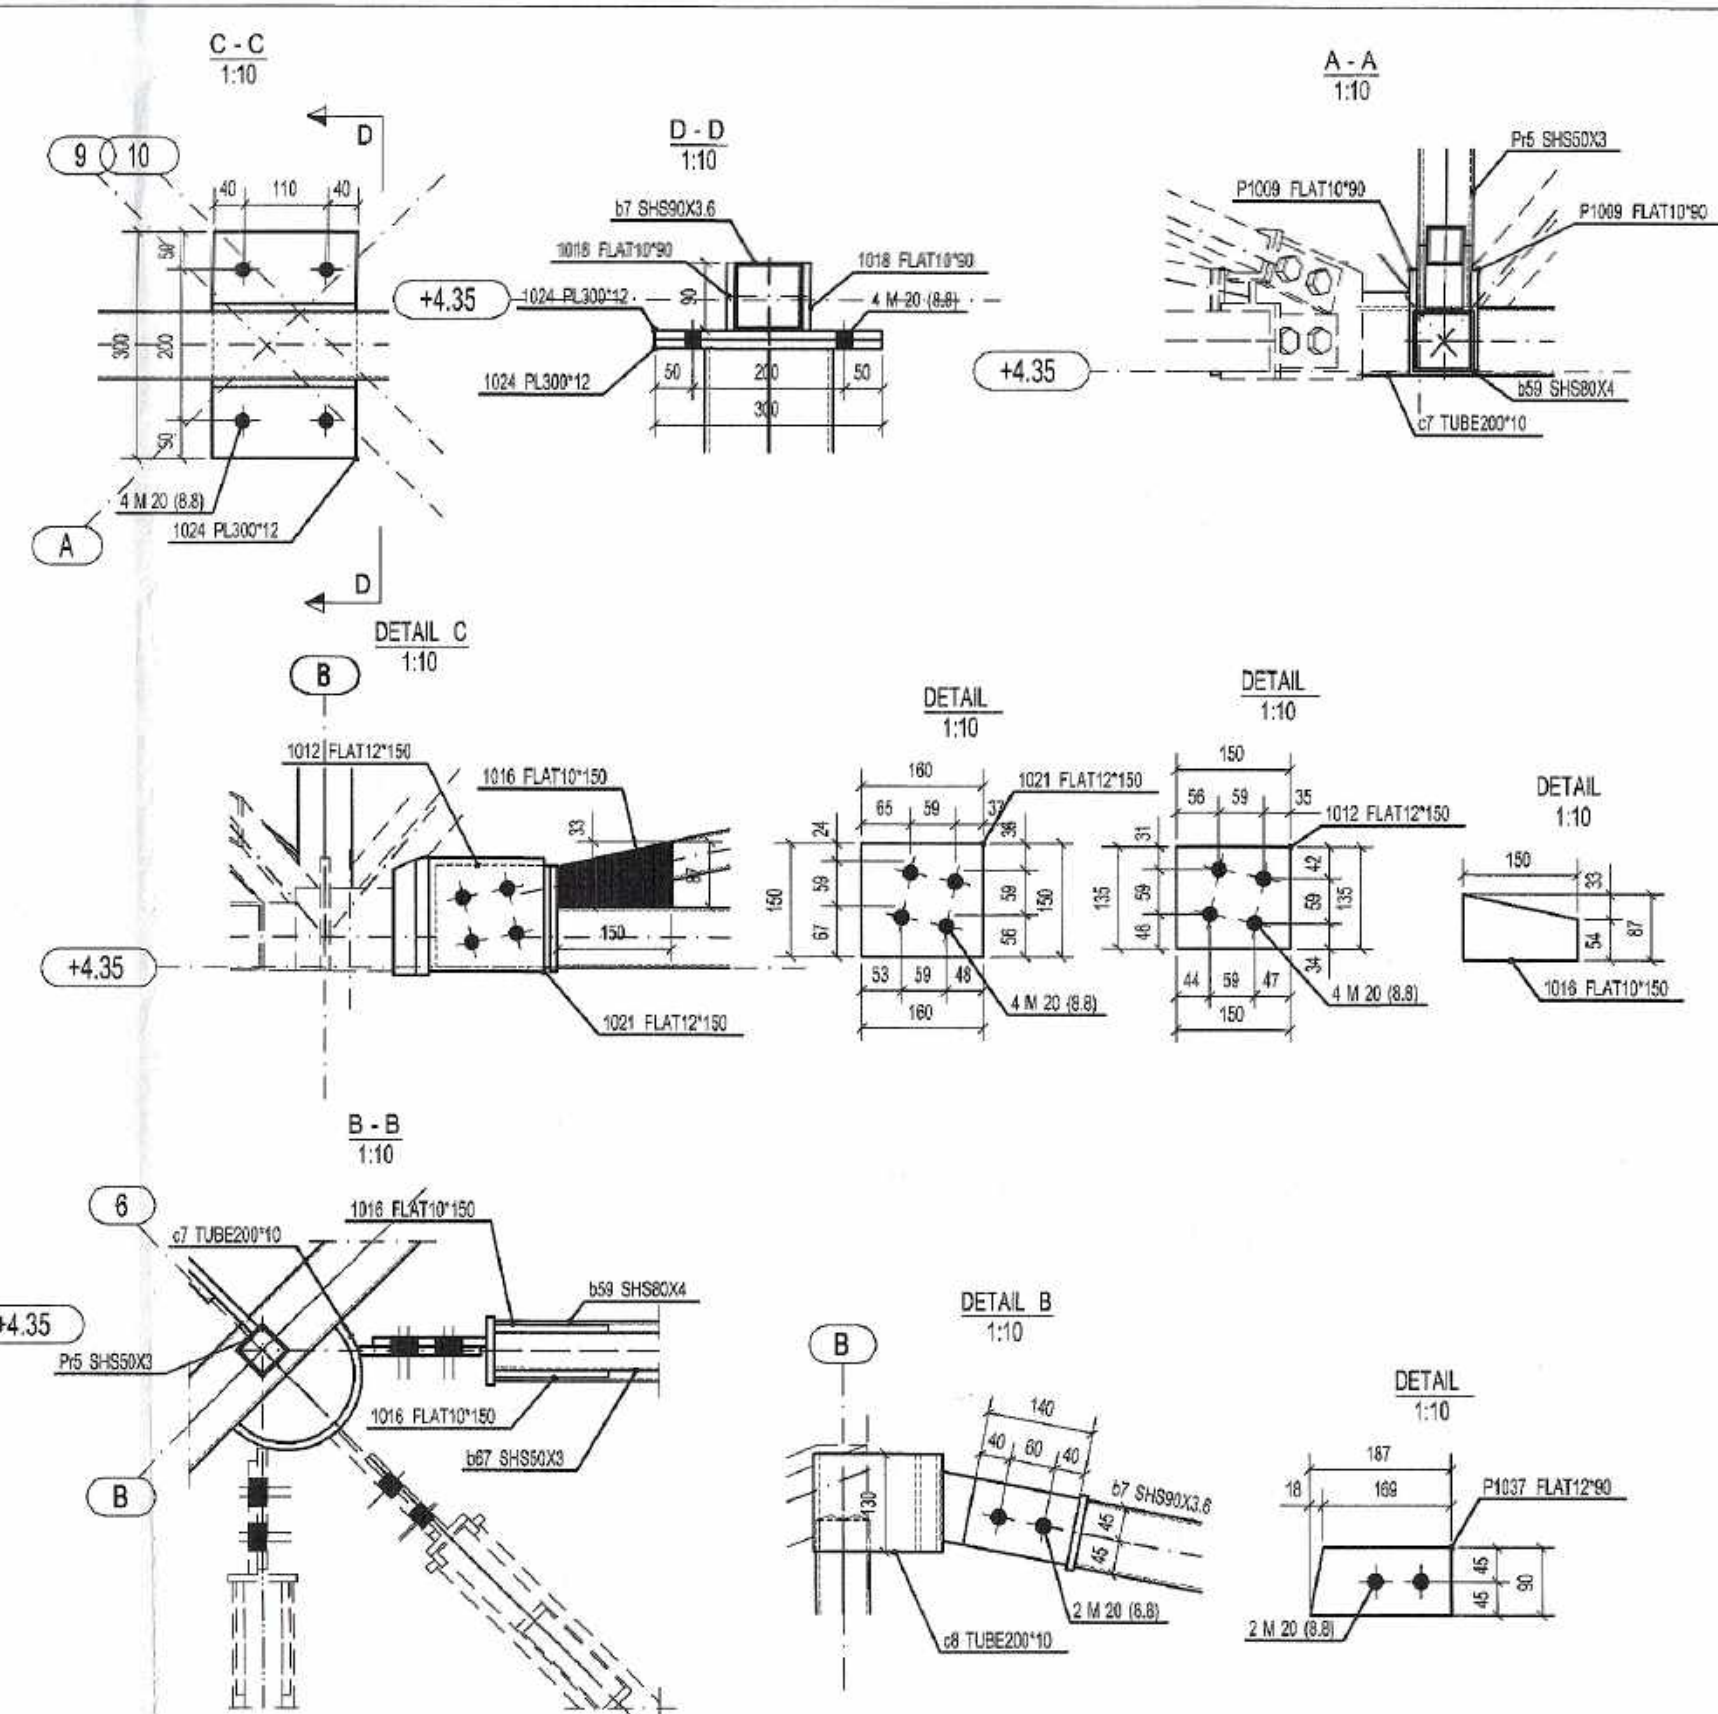


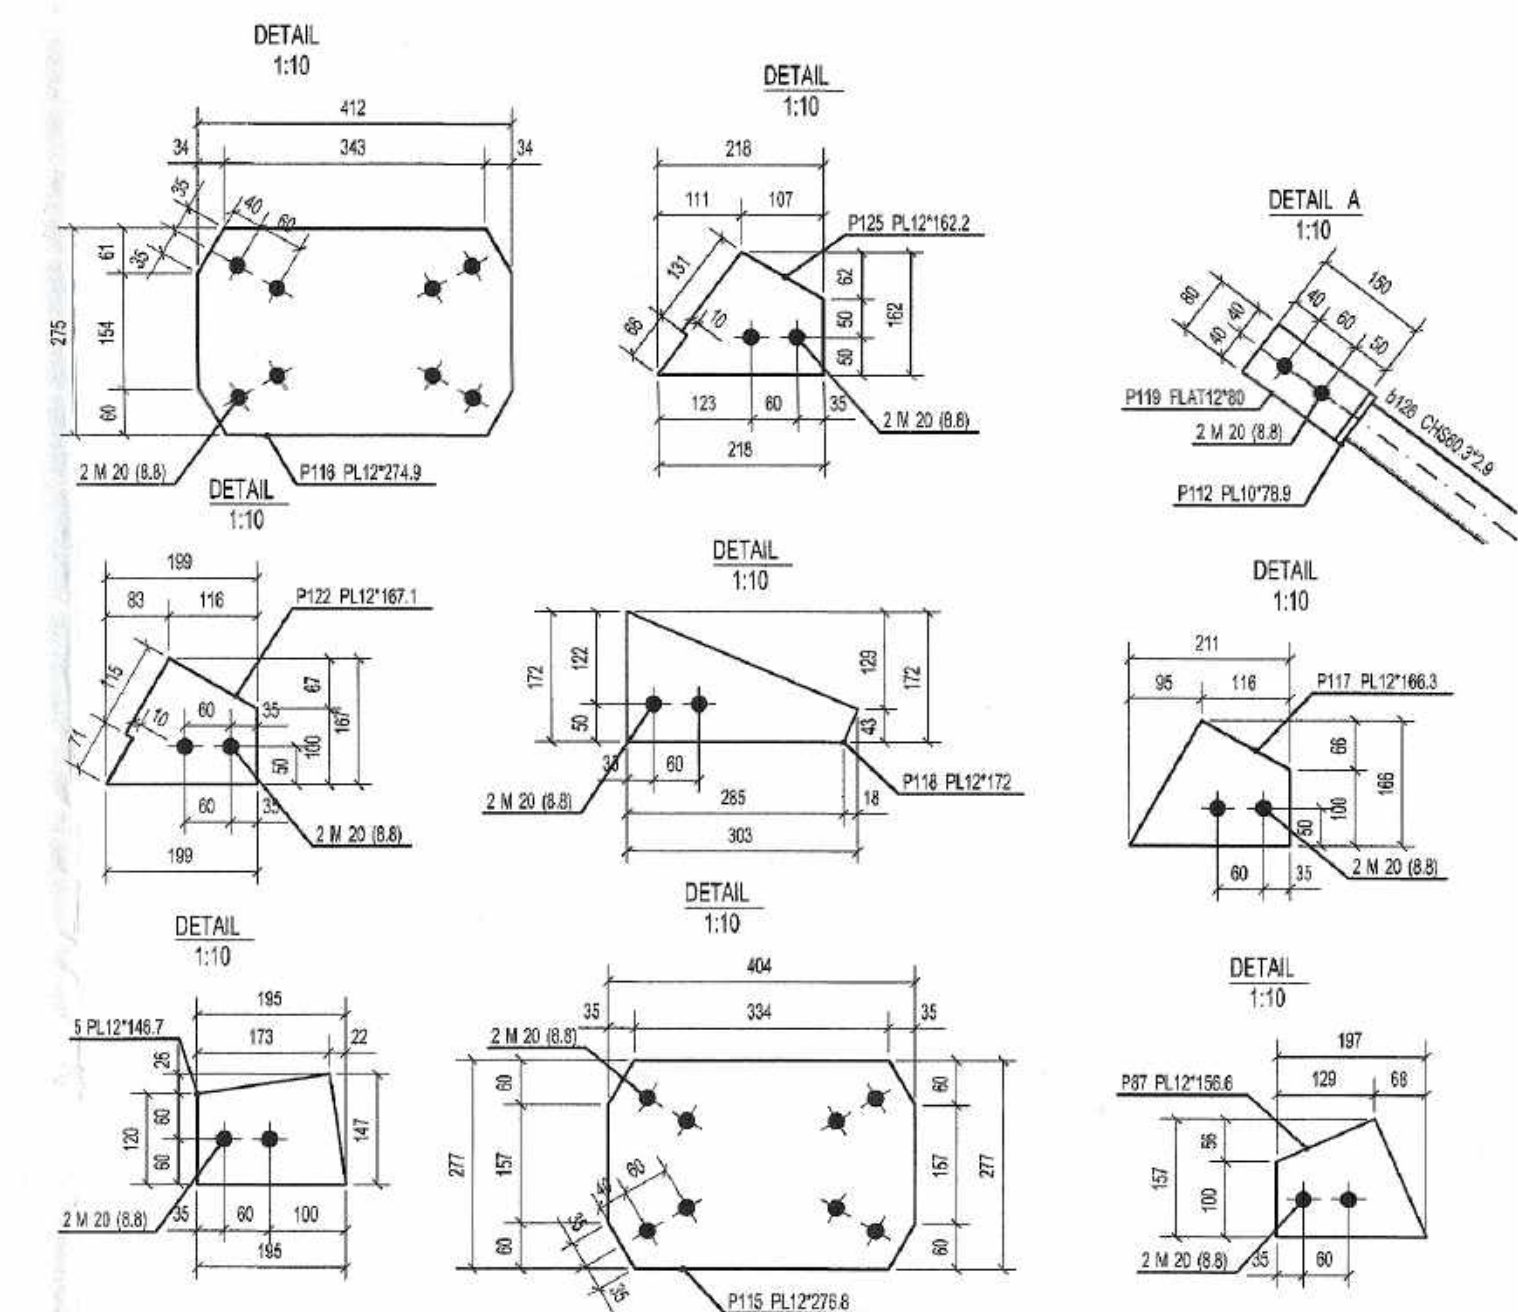

- Κανονισμός Φορτίσεων Δομικών Εργων (Β.Δ. 10/31-12-45)
- Ελληνικός Αντισεισμικός κανονισμός Ε.Α.Κ. 2003 Φ.Ε.Κ. 2184/Β/1999
- Ευρωκώδικας 3: Σχεδιασμός Μεταλλικών Κατασκευών
- Ευρωκώδικας 6: Σχεδιασμός Κατασκευών Φέρουσας Τοιχοποιίας
- Γενικοί κανόνες - Κανόνες για κτίρια ENV 1993-1-1

Μελετήτες: Αρχιτεκτονικά: Χρήστος Παπας, Αρχιτεκτον. Μηχικός	Ημερομηνία: Σεπτέμβριος 2013	Σφραγίδα Υπογραφή: ΣΤΕΡΓΙΟΣ Α. ΔΗΜΗΤΡΑΚΗΣ ΠΟΛΙΤΙΚΟΣ ΜΗΧΑΝΙΚΟΣ ΑΠΘ ΜΕΛΟΣ ΤΕΧΝΙΚΗΣ ΟΜΑΔΑΣ ΣΦΡΑΓΙΔΑ ΚΑΤΑΣΤΑΣΗΣ: 104351 ΑΦΜ 877231129 - ΚΑΛΑΜΑΡΙΑ ΑΣ
Στατικά: Στεφανός Δημητράκης, Πολιτικός Μηχικός		
Μηχανολογικά: ΕΣΤΙΑ Συμβούλοι & Μηχανικοί Α.Ε.		
Έλεγχος: Ο Προϊστάμενος τμήματος 18/6/2013 ΕΛΕΥΘΕΡΙΟΣ ΠΡΟΪΣΤΑΜΕΝΟΣ ΤΜΗΜΑΤΟΣ ΥΠΟΧΡΕΩΣΗ ΥΠΟΓΡΑΦΗ	ΕΛΕΥΘΕΡΙΟΣ 18.6.2013	ΕΛΕΥΘΕΡΙΟΣ Θεσσαλονίκη 18/6/2013 Ο Προϊστάμενος Τμήματος Έργων Υποδομής ΣΤΕΦΑΝΟΣ ΓΚΙΟΛΙΑΣ ΠΟΛΙΤΙΚΟΣ ΜΗΧΑΝΙΚΟΣ ΜΕΛ Α.Β.
Οδωτική: Ο Διευθυντής της Τ.Υ. 18/6/2013 ΕΛΕΥΘΕΡΙΟΣ ΠΡΟΪΣΤΑΜΕΝΟΣ ΤΜΗΜΑΤΟΣ ΥΠΟΧΡΕΩΣΗ ΥΠΟΓΡΑΦΗ		
ΣΥΝΤΑΚΤΗΣ ΧΑΛΑΛΑΜΠΙΔΗΣ ΑΡΧΙΤΕΚΤΟΝΙΚΟΣ ΜΕΛ Α.Β.	ΚΑΤΕΛΕΥΓΗ ΑΡΧΙΤΕΚΤΟΝΙΚΟΣ ΜΕΛ Α.Β.	

Θεσσαλονίκη 14/6/2018
ΓΙΑ ΤΟΝ ΕΛΕΓΧΟ
Ο ΕΠΙΒΛΕΠΩΝ ΤΗΣ ΜΕΛΕΤΗΣ
Θωρηξή / Ο Διευθυντής της Τ.Υ.
ΧΑΡΑΛΑΜΠΟΣ Ι. ΧΑΡΑΛΑΜΠΙΔΗΣ
ΟΔΙΚΟΣ ΜΗΧΑΝΙΚΟΣ ΜΕ ΑΠ.6.