
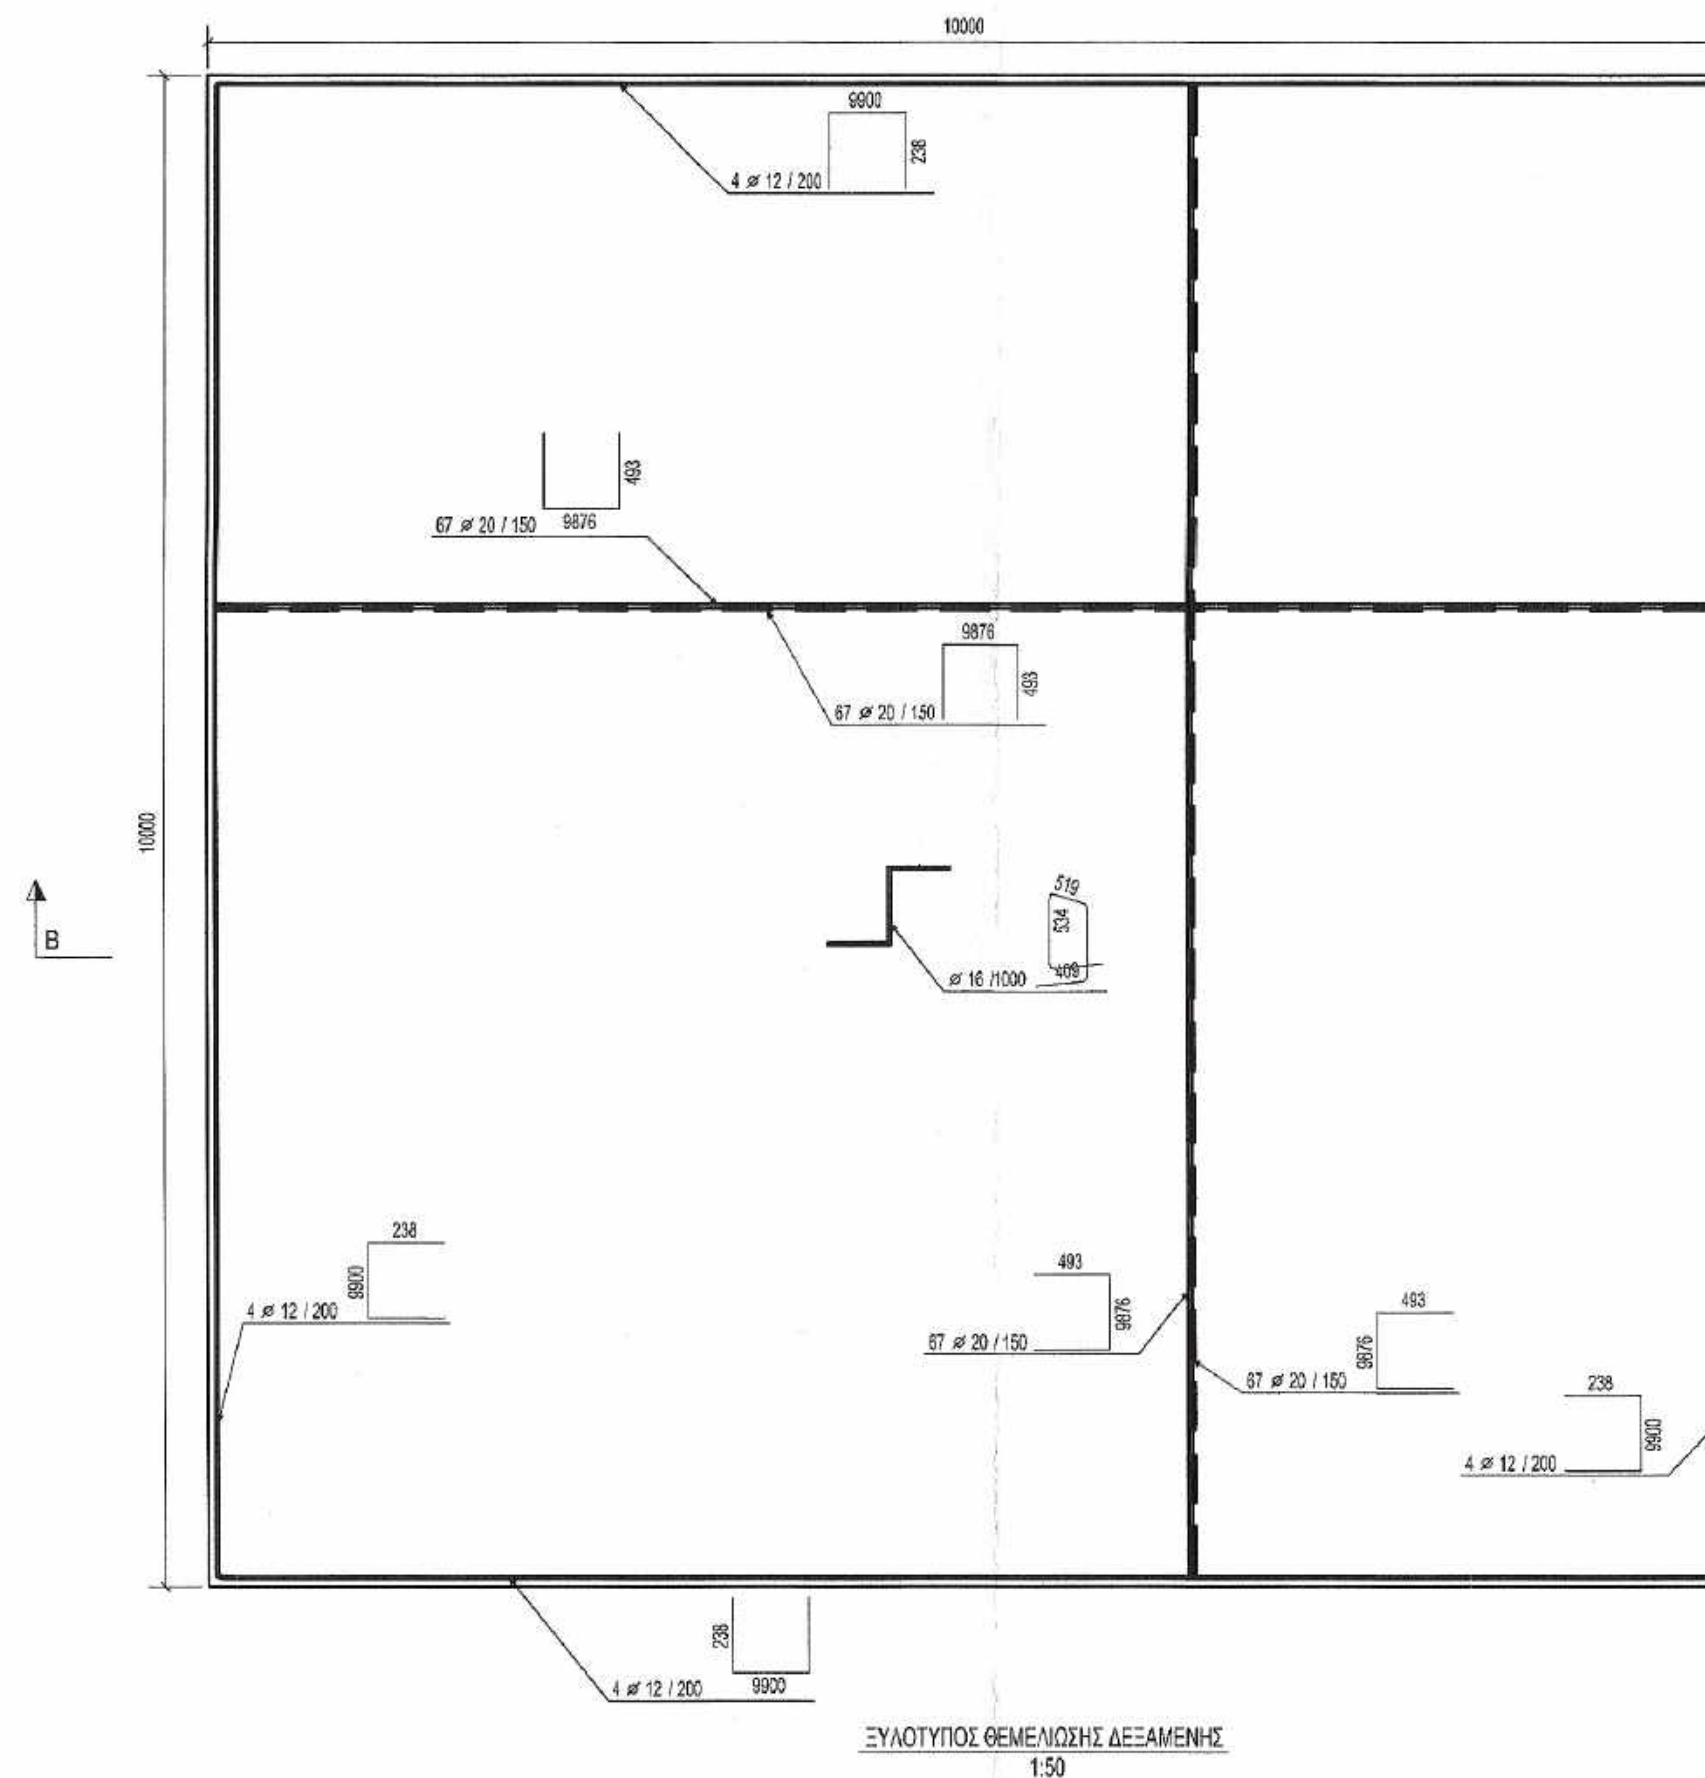


ΠΑΡΑΔΟΧΕΣ ΜΕΛΕΤΗΣ

- I. ΥΛΙΚΑ
 Οπλισμένο σκυρόδεμα : C20/25
 Οπλισμοί : Νευροχάλυβες γενικώς : B500c
- II. ΦΟΡΤΙΑ
 A. ΜΟΝΙΜΑ (ΙΔΙΑ ΒΑΡΗ)
 Οπλισμένο σκυρόδεμα : 25.00 kN/m³
 Χάλυβας : 78.50 kN/m³
 Δεξαμενή : 0.80 kN/m²
- B. ΚΙΝΗΤΑ
 Νερό : 10.00 kN/m³
- V. ΚΑΝΟΝΙΣΜΟΙ
 • Κανονισμός Φορτίσεων Δομικών Εργων (Β.Δ. 10/31-12-45)
 • Κανονισμός ωπλισμένου σκυροδέματος (Ε.Κ.Ω.Σ - 2000)
 • Γενικοί κανόνες - Κανόνες για κτίρια ENV 1993-1-1

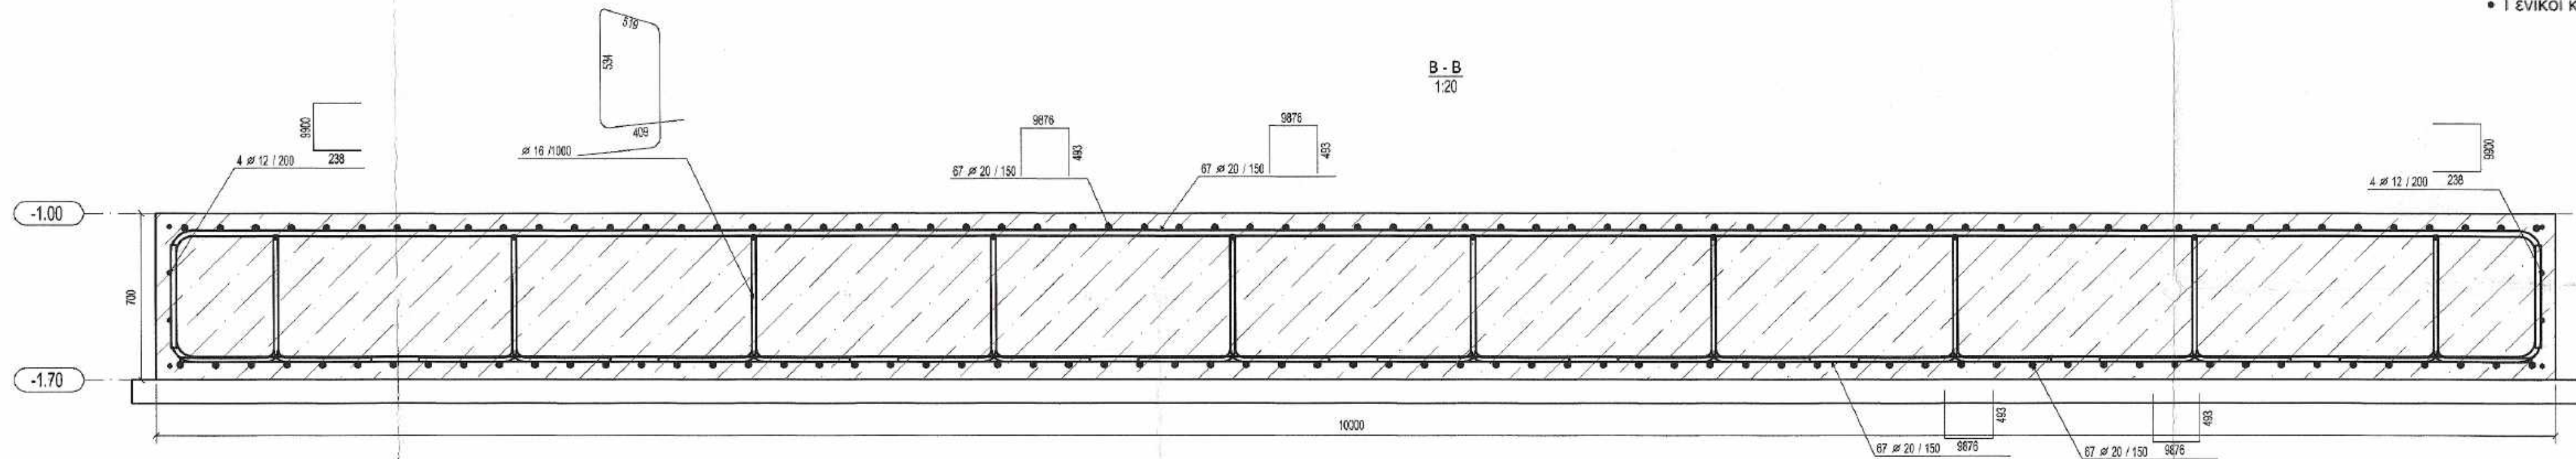

ΙΕΡΑ ΜΟΝΗ ΙΒΗΡΩΝ

Τίτλος έργου		ΟΡΙΣΤΙΚΗ ΜΕΛΕΤΗ ΤΗΛΕΘΕΡΜΑΝΣΗΣ ΤΗΣ Ι.Μ. ΙΒΗΡΩΝ (νέα εγκατάσταση)	
Τίτλος σχεδίου ή καταχώριση σχεδίου (τύπου) μελέτης			
Πρόταση			
Ιερό Καθίδρυμα (Ι. Μονή)			
Χαρακτηρισμός			
Ισόγειο κτίσμα λεβητοστασίου και αποθήκης			
Δομικό σύνολο			
Συγκρότημα επεξεργασίας ξυλείας			
Δομικό τμήμα			
Ανεξάρτητο κτίσμα			
Κατηγορία έργου			
Ανέγερση νέου κτίσματος			
Είδος σχεδίου			
Αρχιτεκτονικά			
Είδος Μελέτης (Σκεπτικό, προμελέτη, οριστική, έργο)			
Εφαρμογή			
Είδος σχεδίου			
ΕΥΛΟΤΥΠΟΣ ΘΕΜΕΛΙΩΣΗΣ ΔΕΞΑΜΕΝΗΣ			
Τρόπος σχεδίασης			
Ηλεκτρονικός			
Έκδοση μελέτης			
Τροποποίηση			
1			
Κλίμακα	Διάσταση σχεδίου (σε cm)		
1:50 - 1:20	X 126	Y 90	
Έγκριση Δ/Σ ΚεΔΑΚ	Αριθμός σχεδίου	Προταση	
A/A Αρχείου μελετών	Σ10		
A/A Αρχείου σχεδίων			

Μελετητής	Ημερομηνία	Σφραγίδα/Υπογραφή
Αρχιτεκτονικά:	2013	ΣΤΕΦΑΝΟΣ ΓΚΙΟΛΙΑΣ
Χρήστος Παπός, Αρχιτεκτον Μηχικός	19/6/2013	ΠΟΛΙΤΙΚΟΣ ΜΗΧΑΝΙΚΟΣ ΜΕ Α' Β.
Στατικά:		ΜΕΛΟΣ ΤΕΕ ΑΡΧΙΤΕΚΤΟΝΩΝ 104351
Σπυρίδων Δημητράκης, Πολιτικός Μηχικός		ΘΕΡΜΑΙΚΟΥ 41 - ΚΑΛΑΜΑΡΙΑ
Μηχανολογικά:		ΑΦΜ 077231129 - ΔΟΥ ΚΑΛΑΜΑΡΙΑΣ
ΕΣΤΙΑ Συμβούλοι & Μηχανικοί Α.Ε.		
Έλεγχος / Ο Προϊστάμενος τμήματος		
Θεσσαλονίκη 18.6.2013		
ΕΛΕΓΧΘΗΚΕ		
Θεσσαλονίκη 19/6/2013		
Ο Πρωτεύων		
Τμήματος Έργων Υποδομής		
ΣΤΕΦΑΝΟΣ ΓΚΙΟΛΙΑΣ		
ΠΟΛΙΤΙΚΟΣ ΜΗΧΑΝΙΚΟΣ ΜΕ Α' Β.		

Θεσσαλονίκη 19/6/2013
 ΓΙΑ ΤΟΝ ΕΛΕΓΧΟ
 Ο ΕΠΙΘΕΤΗ ΤΗ ΜΕΛΕΤΗ

ΧΑΡΑΛΑΜΠΟΣ Ι. ΧΑΡΑΛΑΜΠΙΔΗΣ
 ΠΟΛΙΤΙΚΟΣ ΜΗΧΑΝΙΚΟΣ ΜΕ Α' Β.

ΕΥΛΟΤΥΠΟΣ ΘΕΜΕΛΙΩΣΗΣ ΔΕΞΑΜΕΝΗΣ
 1:50