

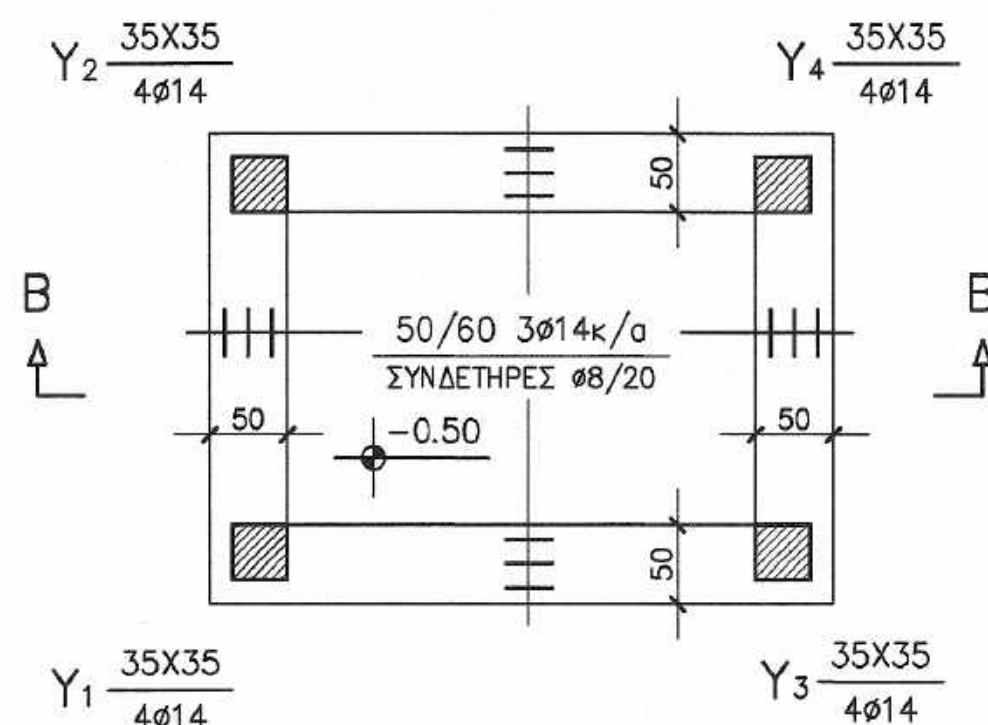


ΘΕΜΕΛΙΩΣΗ

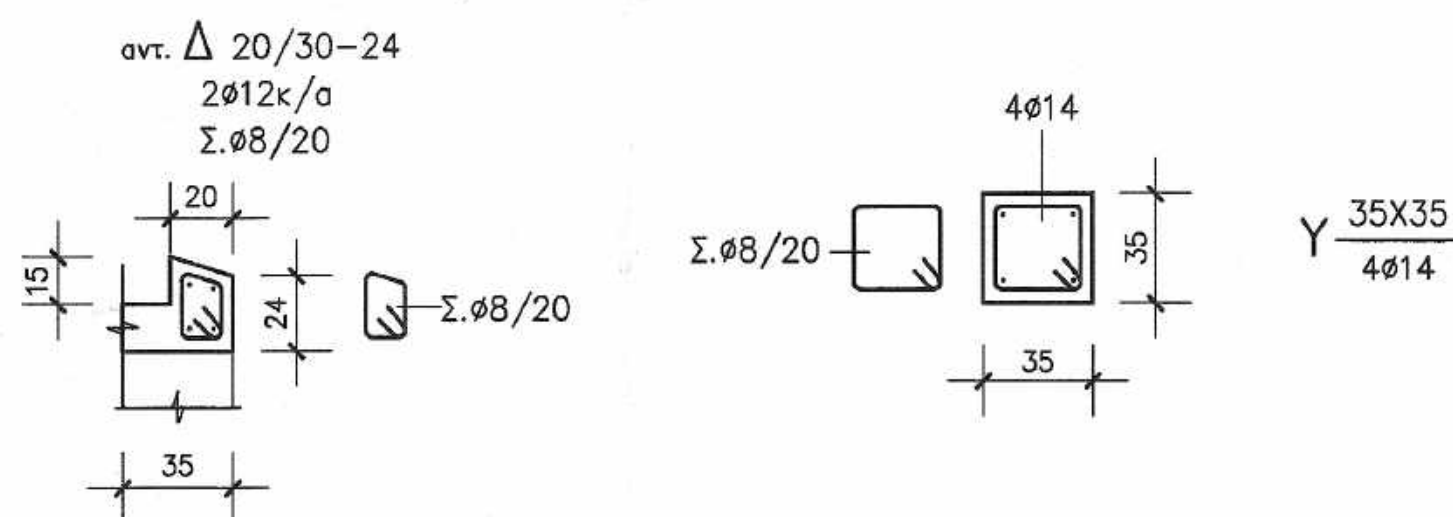


TOMH B-B

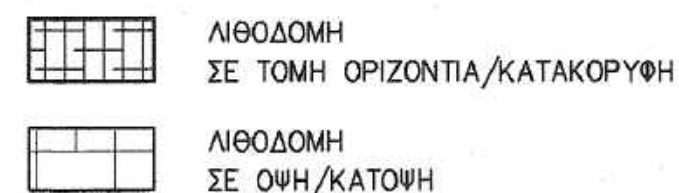

ΖΩΝΗ II ($\alpha=0.24$), ΕΔΑΦΟΣ Β
ΣΥΝΤΕΛΕΣΤΗΣ ΣΕΙΣΜΙΚΗΣ ΣΥΜΠΕΡΙΦΟΡΑΣ $q=1.5$
ΚΑΤΑ ΤΟΝ ΚΑΝΟΝΙΣΜΟ Ε.Α.Κ.2005 ΚΑΙ ΤΟΝ EC8

Α/Α Αρχειομ. σχεδίων

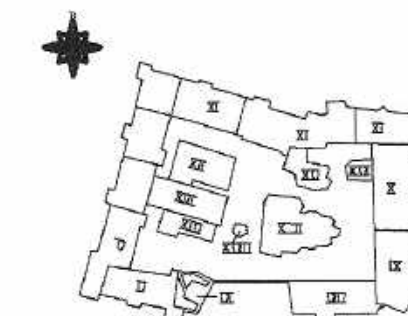

Μελετητές Αρχιτεκτονικά: Χρήστος Παπας Αρχιτεκτων Μηχ/κος Στατικά: Στεργιος Δημητράκης Πολιτικός Μηχ/κος Μηχανολογικά: ΕΣΤΙΑ Συμβουλοι & Μηχανικοι Α.Ε	Ημερομηνία Ιουνιος 2018	Σφραγίδα/Υπογραφή ΣΤΕΡΓΙΟΣ ΑΘ. ΔΗΜΗΤΡΑΚΗΣ ΠΟΛΙΤΙΚΟΣ/ΜΗΧΑΝΙΚΟΣ ΑΠΘ ΜΕΛΟΣ ΓΕΕ Γ.Κ. ΜΗΤΡΩΟΥ 104351 ΦΙΛΕΛΛΗΝΩΝ 28 - ΘΕΣΣΑΛΟΝΙΚΗ ΑΦΜ 077231129-ΔΟΥ Η ΘΕΣ/ΝΙΚΗΣ
Έλεγχος / Ο Προϊστάμενος τμήματος Θεσσαλονίκη 19/6/2018 ΓΙΑ ΤΟΝ ΕΛΕΓΧΟ Ο ΕΠΙΒΛΕΠΩΝ ΤΗ ΜΕΛΕΤΗ	ΕΛΕΓΧΘΗΚΕ Θεσσαλονίκη 18/6/2018 ΠΡΟΪΣΤΑΜΕΝΟΣ ΤΜΗΜΑΤΟΣ ΥΠΟΧΡΕΩΣΕΙΣ ΥΠΗΡΕΣΙΑΣ 	ΕΛΕΓΧΘΗΚΕ Θεσσαλονίκη 19/6/2018 Ο Προϊστάμενος Τμήματος Έργων Υποδομής ΣΤΕΦΑΝΟΣ ΓΚΟΛΙΑΣ ΠΟΛΙΤΙΚΟΣ ΜΗΧΑΝΙΚΟΣ ΜΕ Α' Β
Θεωρία / Ο Διευθυντής της Π. ΧΑΡΑΛΑΜΠΟΣ Ι. ΧΑΡΑΛΑΜΠΙΔΗΣ ΒΟΛΗΓΙΟΣ ΜΗΧΑΝΙΚΟΣ ΜΕ Α' Β	ΚΑΡΑΛΑΜΠΟΣ Ι. ΧΑΡΑΛΑΜΠΙΔΗΣ ΑΡΧΙΤΕΚΤΩΝ ΜΗΧ/ΚΟΣ ΜΕ Α' Β	