
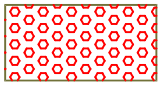
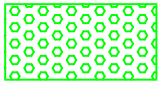
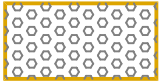


- Εξυγιαντική στρώση
- Εκσκαφή
- Επήχωμα
- Συρματοκιβώτια

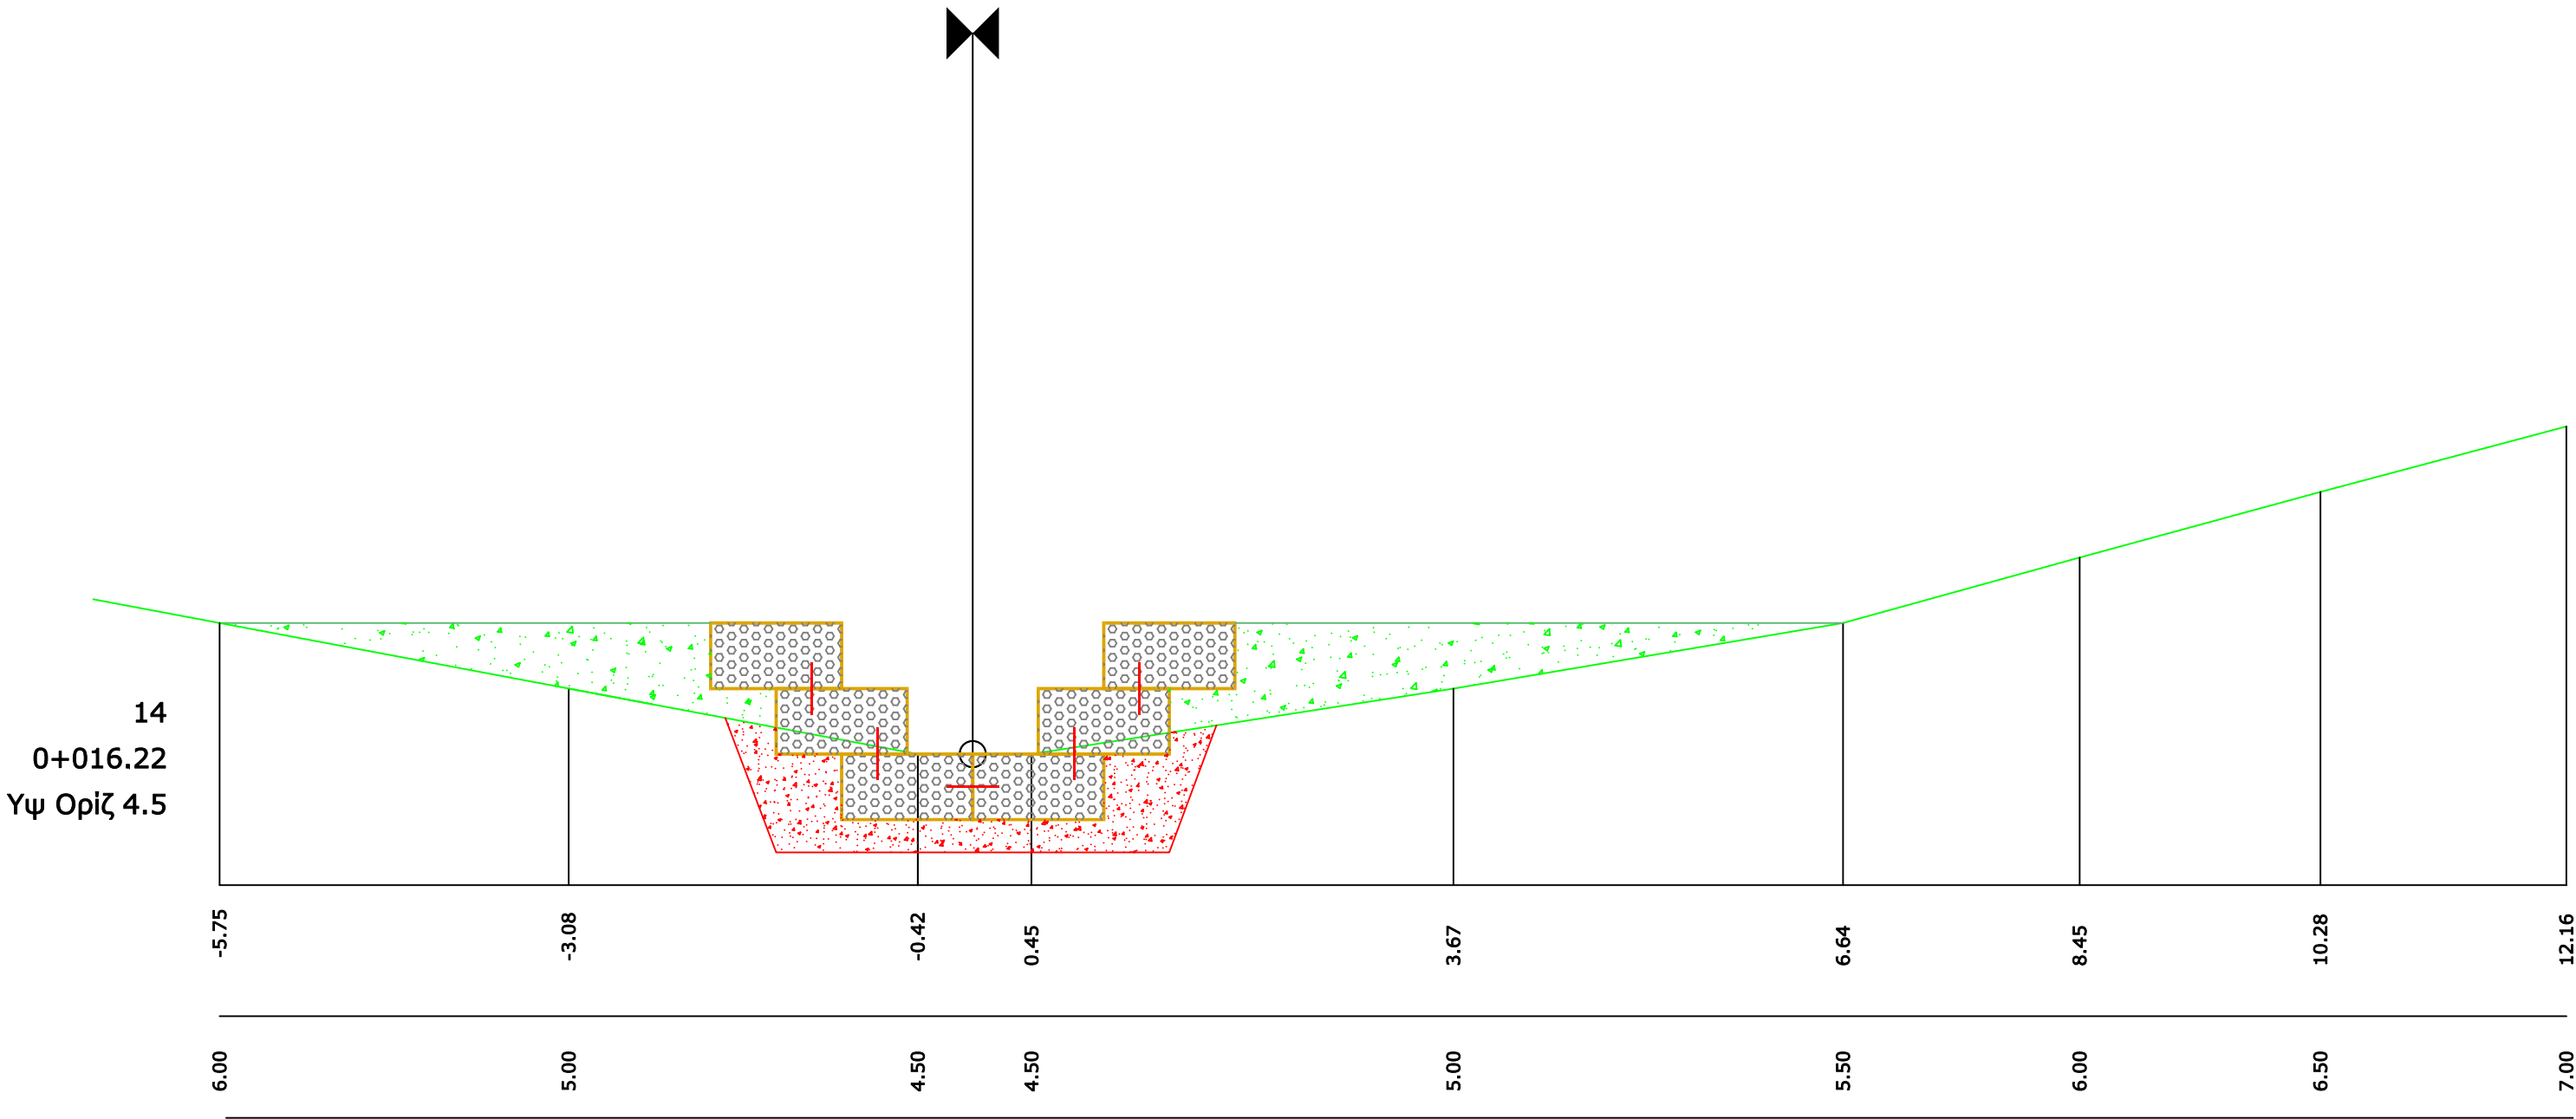

ΙΕΡΑ ΜΟΝΗ ΜΕΓΙΣΤΗΣ ΛΑΥΡΑΣ

Τίτλος έργου:
ΑΝΤΙΠΛΗΜΜΥΡΙΚΗ ΠΡΟΣΤΑΣΙΑ ΠΑΡΟΧΘΙΑΣ ΠΕΡΙΟΧΗΣ ΤΟΥ ΙΕΡΟΥ ΚΑΘΙΣΜΑΤΟΣ ΑΓΙΟΥ ΕΥΣΤΑΘΙΟΥ
Ι.Μ. ΜΕΓΙΣΤΗΣ ΛΑΥΡΑΣ

Τίτλος σχεδίου:
ΠΡΟΤΑΣΗ

Ιερό Καθίδρυμα / Μονή:
Ιερά Μονή Μεγίστης Λαύρας

Δομικό σύνολο:
Ιερό Κάθισμα Αγίου Ευσταθίου

Δομικό τμήμα:
Διευθέτηση Χειμάρρου "Μυλοπόταμος"

Κατηγορία έργου:
Υδραυλικό

Είδος σχεδίου:
Ηλεκτρονικό

Είδος μελέτης (αποτιμώμενα, προμελέτη, οριστική, εφαρμογή):
Οριστική

Θέμα σχεδίου:
Κατα πλάτος τομές διευθέτησης της κοίτης του χειμάρρου

Έκδοση μελέτης:
Νοέμβριος 2023

Μελετητές:
ΑΠΟΣΤΟΛΟΣ ΤΟΥΠΛΙΚΙΩΤΗΣ Ε.Ε.
Μελέτες - Εφαρμογές Τεχνικών Έργων

ΑΠΟΣΤΟΛΟΣ ΤΟΥΠΛΙΚΙΩΤΗΣ Ε.Ε.
ΜΕΛΕΤΕΣ ΕΦΑΡΜΟΓΕΣ ΤΕΧΝΙΚΩΝ ΕΡΓΩΝ
ΑΜ ΤΕΕ: 17850
Β. ΤΑΒΑΚΗ - ΘΕΡΜΗ - ΘΕΣΣΑΛΟΝΙΚΗ
ΤΗΛ: 2310 989 440 - FAX: 2310 460 482
ΑΟΜ: 8 0 4 7 0 8 4 - ΑΟΥ: 2' ΘΕΣ/ΝΙΚΗΣ

Ημερομηνία / Σφραγίδα / Υπογραφή

Έλεγχος / Ο Προϊστάμενος τμήματος



Κλίμακα:
1:50

Αριθμός σχεδίου:

Δ-2

Για τον έλεγχο:

Θεώρηση / Ο Διευθυντής της Τ.Υ.