
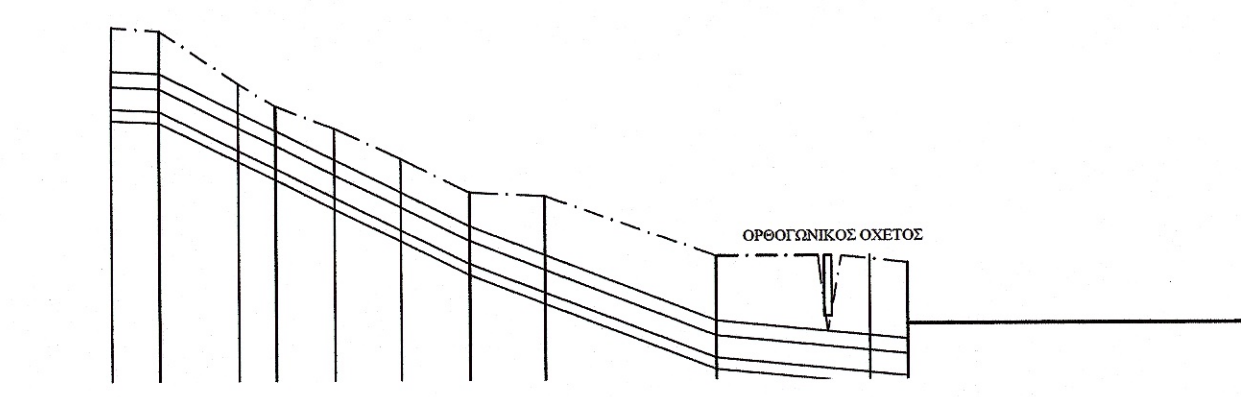


ΚΑΙΜΑΚΑ ΜΗΚΩΝ 1:1000
ΚΑΙΜΑΚΑ ΥΨΩΝ 1:100

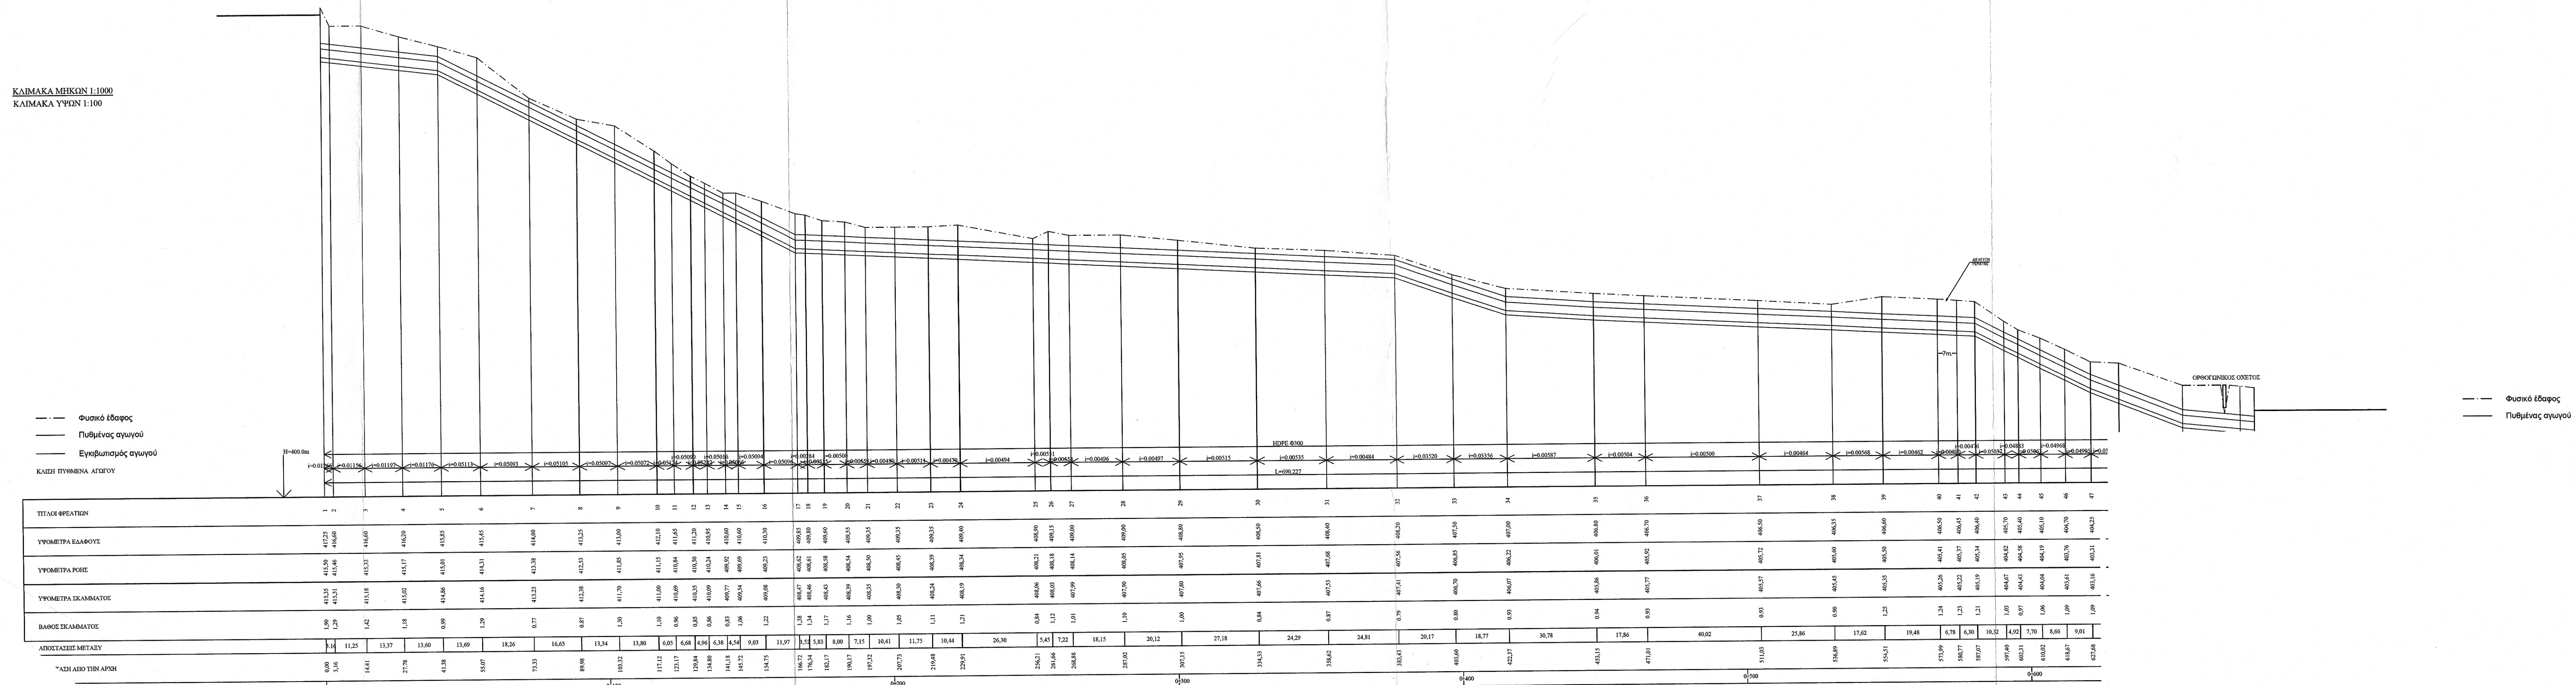

Ο ΜΕΛΗΤΗΣ
ΥΔΡΟΔΙΑΧΕΙΡΙΣΗ
ΕΠΙΧΕΙΡΗΣΙΑΚΗ ΚΑΙ ΜΕΛΕΤΗΤΕΣ
ΕΡΜΑ: Ερμού 15Α, Τ.Κ. 546 24, Θεσσαλονίκη
τηλ.: 2310276307, fax: 2310281426

Ο ΣΥΝΤΑΞΑΣ
Θεσσαλονίκη, .../.../...

ΙΩΣΗΦΙΔΗΣ ΒΑΣΙΛΗΣ
Δρ. ΠΟΛΙΤΙΚΟΣ ΜΗΧΑΝΙΚΟΣ


ΘΕΩΡΗΘΗΚΕ
ΕΛΕΓΧΘΗΚΕ

ΑΡ.	ΗΜΕΡΟΜΗΝΙΑ	ΠΕΡΙΓΡΑΦΗ	ΜΕΛΕΤΗΘΗΚΕ	ΣΧΕΔΙΑΣΘΗΚΕ	ΕΛΕΓΧΘΗΚΕ

ΙΕΡΑ ΜΟΝΗ ΔΟΧΕΙΑΡΙΟΥ

ΤΟΜΕΣ ΛΙΜΝΟΔΕΞΑΜΕΝΗΣ
ΚΛΙΜΑΚΑ 1:200


ΤΟΜΗ Α-Α
ΚΛΙΜΑΚΑ 1:200

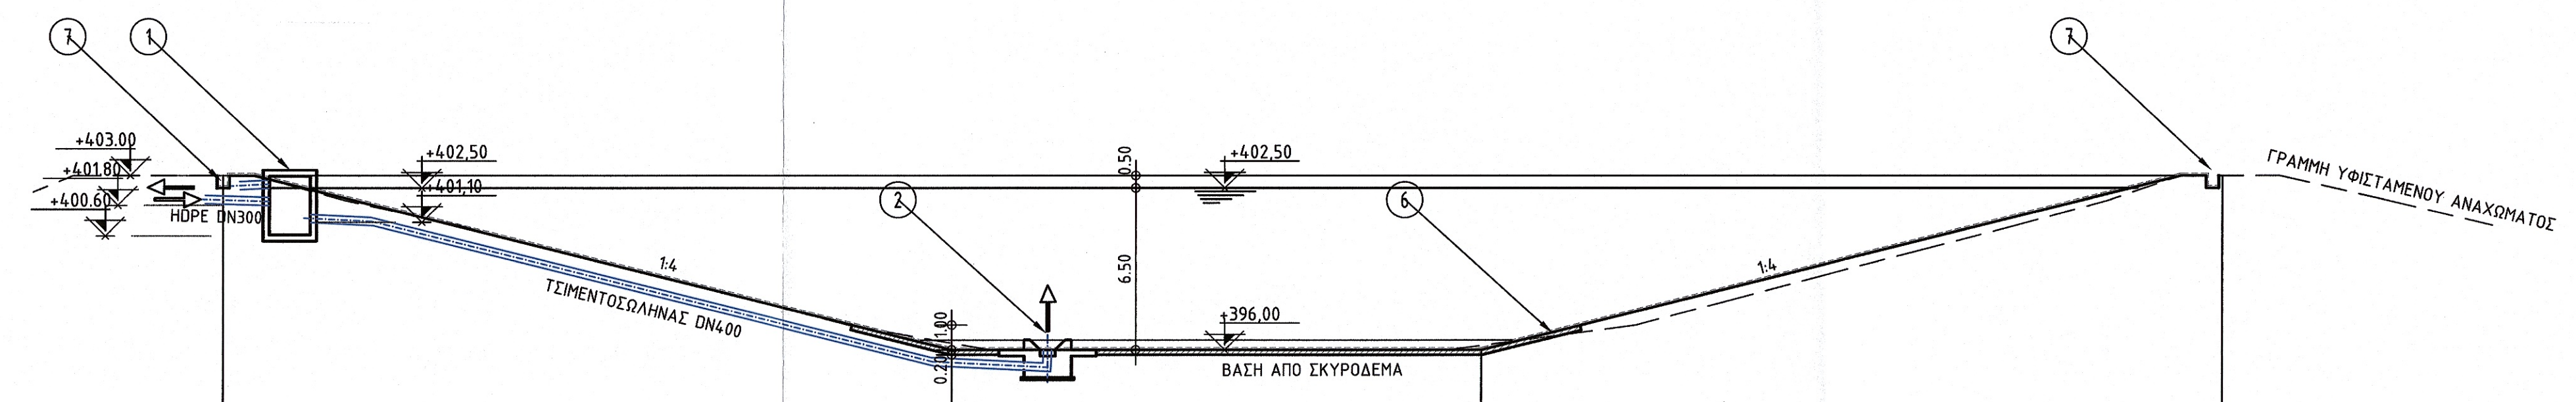

ΑΥΞΩΝ ΑΡΙΘΜΟΣ ΣΗΜΕΙΟΥ	1	2	3	4
ΑΠΟΣΤΑΣΗ ΑΠΟ ΤΗΝ ΑΡΧΗ	0.00	29.25	50.53	80.18
ΑΠΟΣΤΑΣΕΙΣ ΜΕΤΑΞΥ		29.25	21.28	29.65
ΥΨΟΜΕΤΡΟ ΦΥΣΙΚΟΥ ΕΔΑΦΟΥΣ				
ΥΨΟΜΕΤΡΟ ΠΥΘΜΕΝΑ / ΔΙΑΜΟΡΦΩΜΕΝΟΥ ΕΔΑΦΟΥΣ	403.00	396.00	396.00	403.00

07	ΠΕΡΙΜΕΤΡΙΚΗ ΑΓΚΥΡΩΣΗ ΓΕΩΣΥΝΘΕΤΙΚΩΝ ΥΛΙΚΩΝ	-
06	ΓΕΩΜΕΜΒΡΑΝΗ ΣΤΕΓΑΝΟΠΟΙΗΣΗΣ 2,0mm, ΓΕΩΥΦΑΣΜΑ ΠΡΟΣΤΑΣΙΑΣ 300gr/m2	-
05	ΦΡΕΑΤΙΟ ΔΙΚΛΕΙΔΩΝ	-
04	ΕΡΓΟ ΑΠΟΛΗΨΗΣ ΛΙΜΝΟΔΕΞΑΜΕΝΗΣ	-
03	ΕΚΚΕΝΩΣΗ ΛΙΜΝΟΔΕΞΑΜΕΝΗΣ	-
02	ΕΡΓΟ ΑΠΟΛΗΨΗΣ ΑΓΩΓΟΥ ΠΡΟΣΑΓΩΓΗΣ	-
01	ΥΦΙΣΤΑΜΕΝΟ ΦΡΕΑΤΙΟ ΥΠΕΡΧΕΙΛΙΣΗΣ ΛΙΜΝΟΔΕΞΑΜΕΝΗΣ	-
##	ΠΕΡΙΓΡΑΦΗ	ΤΕΜΑΧΙΑ

ΤΟΜΗ Β-Β
ΚΛΙΜΑΚΑ --

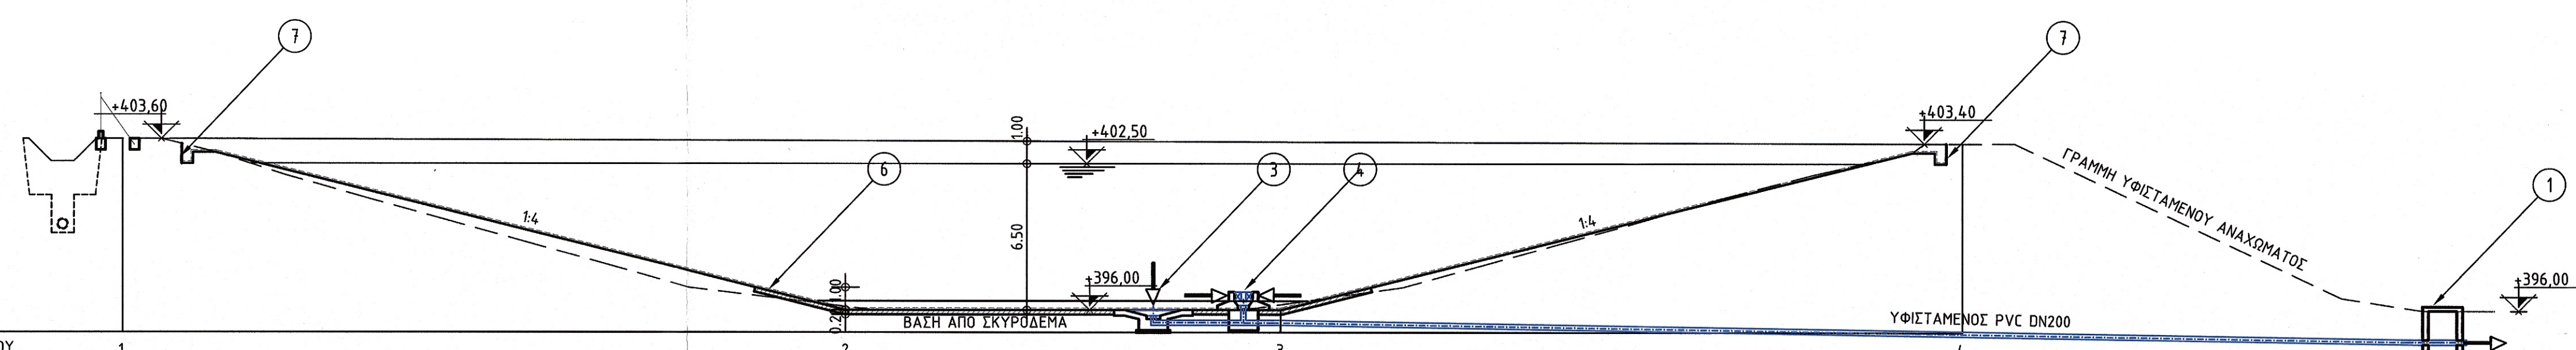

ΑΥΞΩΝ ΑΡΙΘΜΟΣ ΣΗΜΕΙΟΥ	1	2	3	4
ΑΠΟΣΤΑΣΗ ΑΠΟ ΤΗΝ ΑΡΧΗ	0.00	32.13	51.42	81.63
ΑΠΟΣΤΑΣΕΙΣ ΜΕΤΑΞΥ		32.13	19.29	30.22
ΥΨΟΜΕΤΡΟ ΦΥΣΙΚΟΥ ΕΔΑΦΟΥΣ				
ΥΨΟΜΕΤΡΟ ΠΥΘΜΕΝΑ / ΔΙΑΜΟΡΦΩΜΕΝΟΥ ΕΔΑΦΟΥΣ	403.6	396.00	396.00	403.4

Ο ΜΕΛΕΤΗΤΗΣ

Ο ΣΥΝΤΑΞΑΣ
Θεσσαλονίκη, .../.../...

ΥΔΡΟΔΙΑΧΕΙΡΙΣΗ
ΕΥΡΩΠΟΙΟΛΟΓΙΚΟ ΜΗΧΑΝΙΚΟ & ΜΕΛΕΤΗΤΕΣ
ΕΑΡΑ: Ερμού 18Α, Τ.Κ. 546 24, Θεσσαλονίκη
τηλ.: 2310276397, fax: 2310281426

ΙΩΣΗΦΙΔΗΣ ΒΑΣΙΛΗΣ
Δρ. ΠΟΛΙΤΙΚΟΣ ΜΗΧΑΝΙΚΟΣ

ΘΕΩΡΗΘΗΚΕ	ΕΛΕΓΧΘΗΚΕ
-----------	-----------


ΑΡ.	ΗΜΕΡΟΜΗΝΙΑ	ΠΕΡΙΓΡΑΦΗ	ΜΕΛΕΤΗΘΗΚΕ	ΣΧΕΔΙΑΣΘΗΚΕ	ΕΛΕΓΧΘΗΚΕ
-----	------------	-----------	------------	-------------	-----------

ΙΕΡΑ ΜΟΝΗ ΔΟΧΕΙΑΡΙΟΥ

ΤΙΤΛΟΣ ΜΕΛΕΤΗΣ: ΑΠΟΚΑΤΑΣΤΑΣΗ ΛΙΜΝΟΔΕΞΑΜΕΝΗΣ (V=13.500m³) ΚΑΙ ΣΥΝΑΦΩΝ ΕΡΓΩΝ ΣΤΗ ΘΕΣΗ "ΑΓ. ΔΗΜΗΤΡΙΟΣ" ΤΗΣ Ι.Μ. ΔΟΧΕΙΑΡΙΟΥ

ΘΕΜΑ: **ΤΟΜΕΣ ΛΙΜΝΟΔΕΞΑΜΕΝΗΣ**

ΚΩΔΙΚΟΣ ΜΕΛΕΤΗΣ	ΚΑΤΗΓΟΡΙΑ ΣΧΕΔΙΟΥ	ΑΡΙΘΜΟΣ	ΦΥΛΛΟ	ΚΛΙΜΑΚΑ
-----------------	-------------------	---------	-------	---------

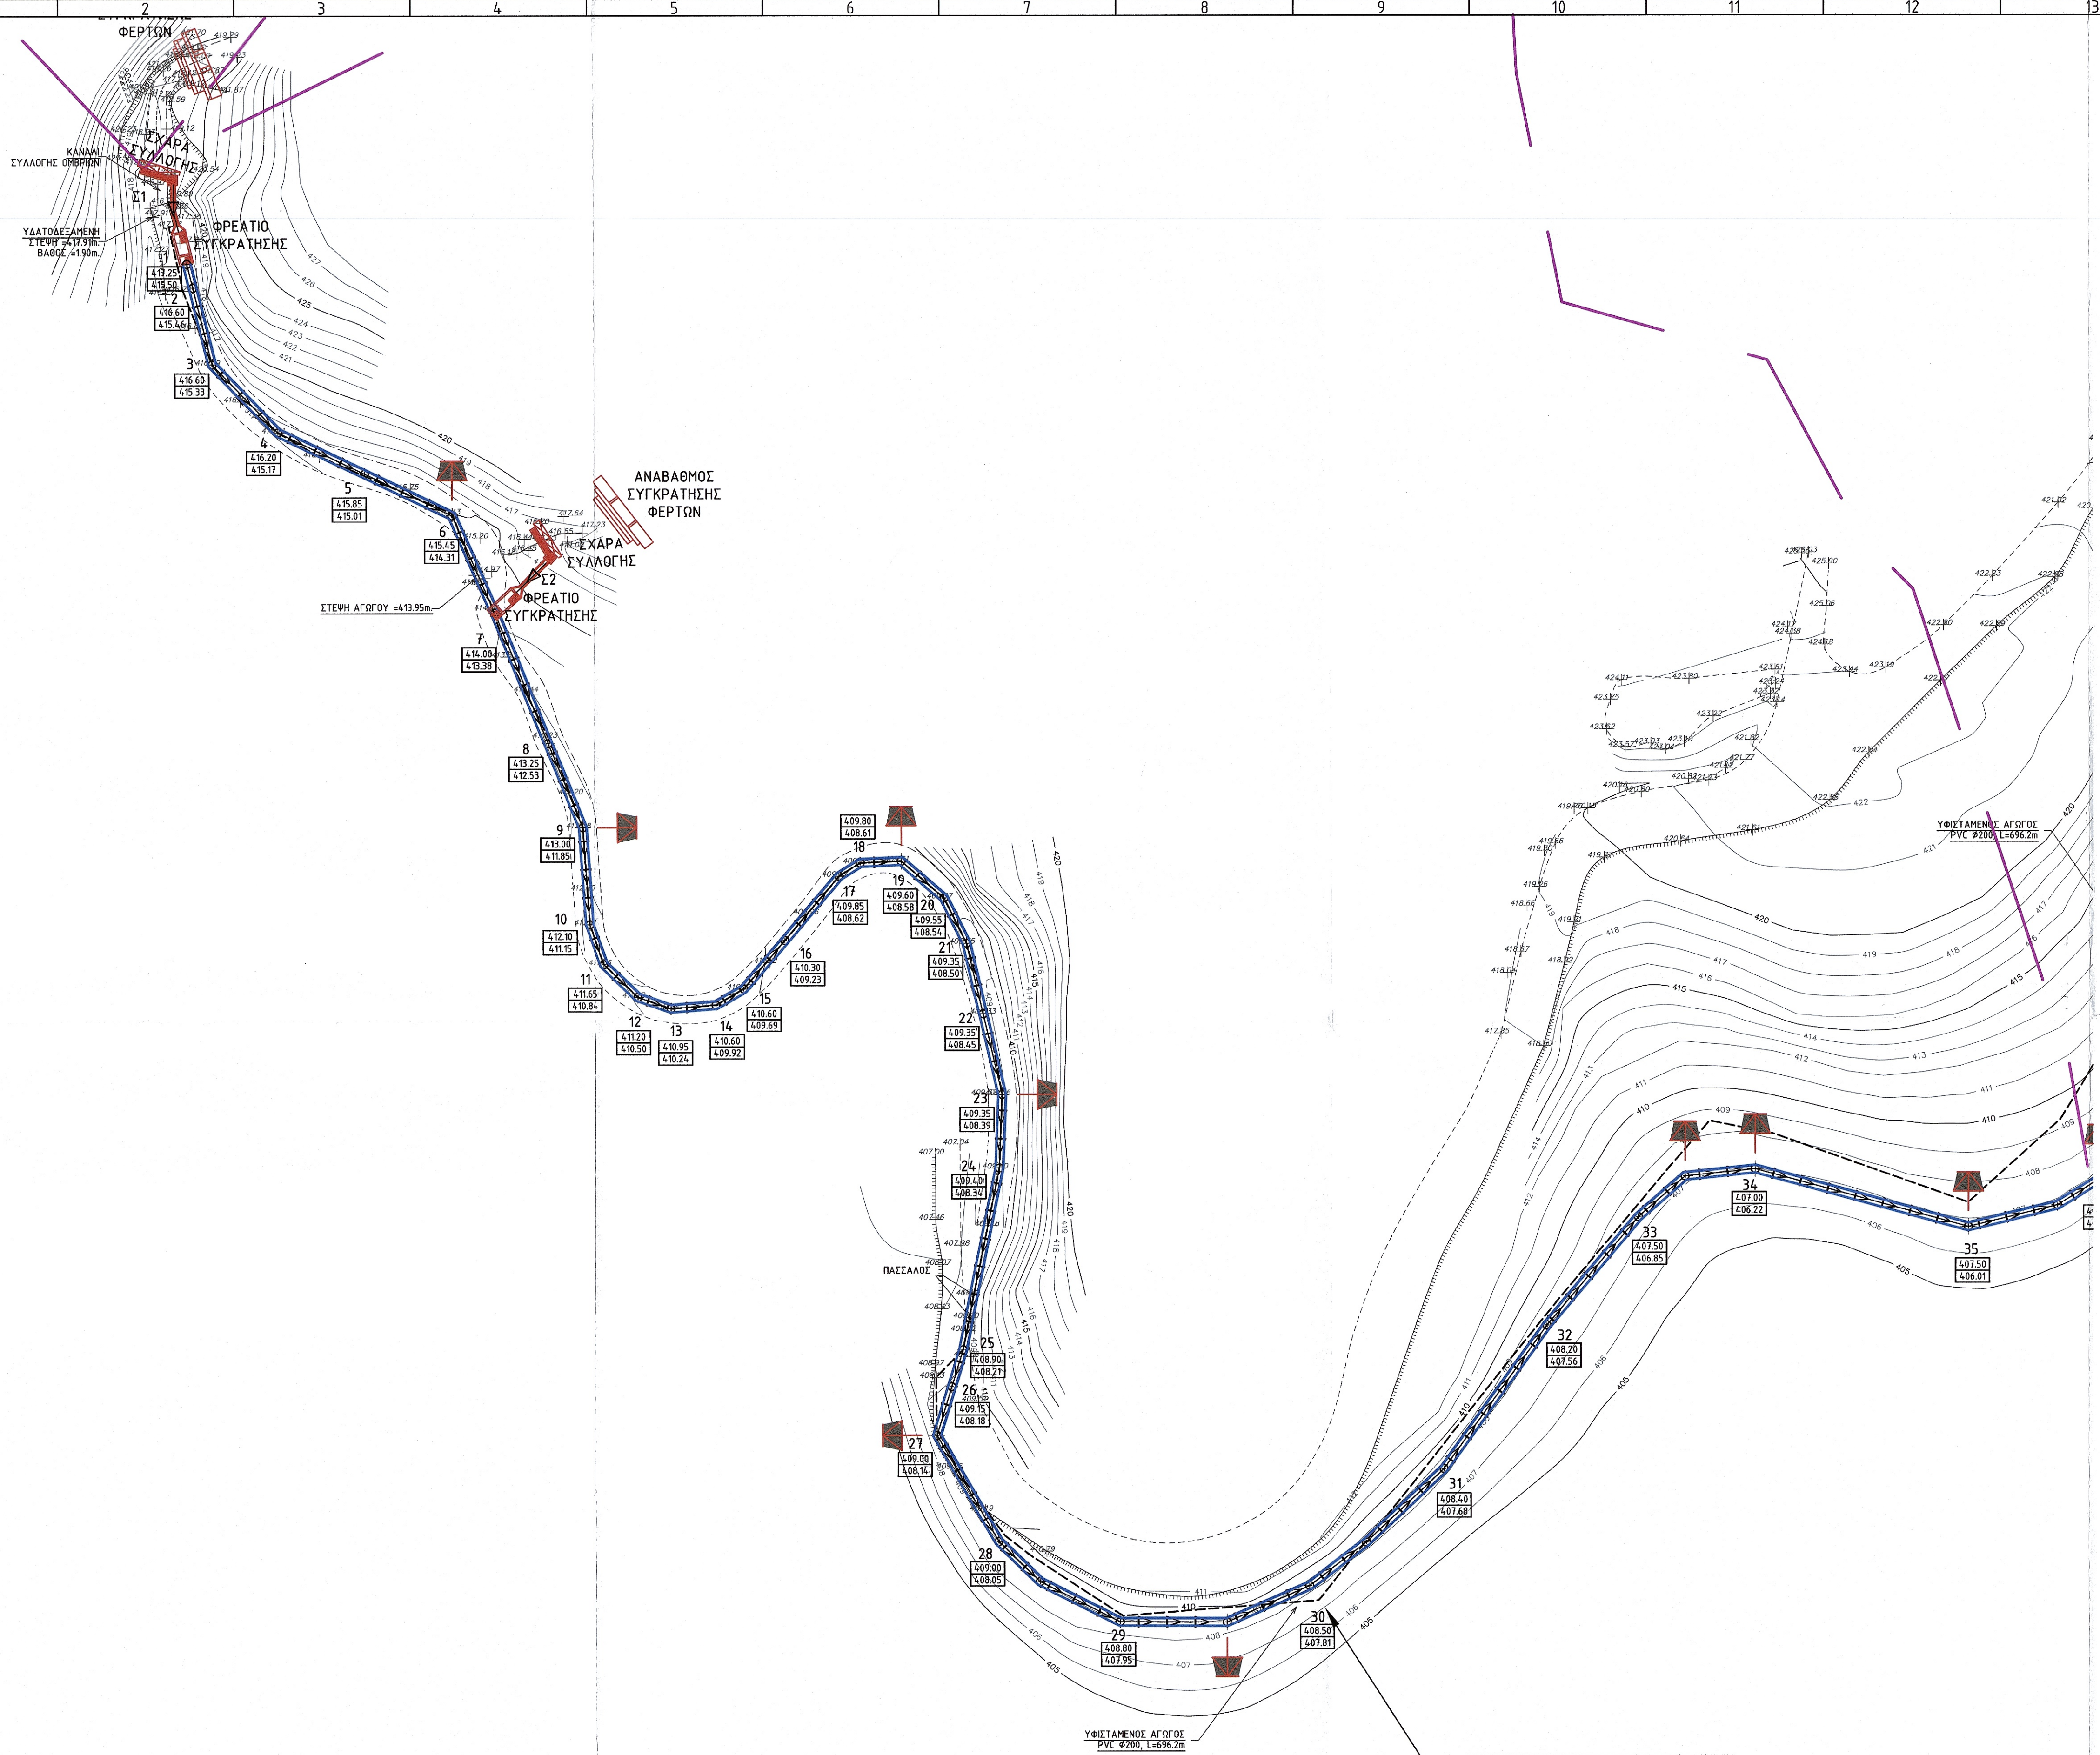

<p>Ο ΜΕΛΗΤΗΣ</p> <p>ΥΔΡΟ ΔΙΑΧΕΙΡΙΣΗ <small>ΣΥΜΒΟΥΛΟΙ ΜΗΧΑΝΙΚΟΙ & ΜΕΛΗΤΗΤΕΣ</small> ΕΔΡΑ: Ερμού 18Α, Τ.Κ. 546 24, Θεσσαλονίκη τηλ.: 2310276307, fax: 2310281426</p>	<p>Ο ΣΥΝΤΑΞΑΣ</p> <p><i>Θεσσαλονίκη, ...</i></p> <p>ΙΩΣΗΦΙΔΗΣ ΒΑΣΙΛΗΣ <small>Δρ. ΠΟΛΙΤΙΚΟΣ ΜΗΧΑΝΙΚΟΣ</small></p>
--	--

ΘΕΩΡΗΘΗΚΕ	ΕΛΕΓΧΘΗΚΕ
-----------	-----------

ΑΡ.	ΗΜΕΡΟΜΗΝΙΑ	ΠΕΡΙΓΡΑΦΗ	ΜΕΛΗΘΗΚΕ	ΣΧΕΔΙΑΣΘΗΚΕ	ΕΛΕΓΧΘΗΚΕ

ΙΕΡΑ ΜΟΝΗ ΔΟΧΕΙΑΡΙΟΥ	
ΤΙΤΛΟΣ ΜΕΛΕΤΗΣ	ΑΠΟΚΑΤΑΣΤΑΣΗ ΛΙΜΝΟΔΕΞΑΜΕΝΗΣ (V=13.500m ³) ΚΑΙ ΣΥΝΑΦΩΝ ΕΡΓΩΝ ΣΤΗ ΘΕΣΗ "ΑΓ. ΔΗΜΗΤΡΙΟΣ" ΤΗΣ Ι.Μ. ΔΟΧΕΙΑΡΙΟΥ
ΘΕΜΑ	ΟΡΙΖΟΝΤΙΟΓΡΑΦΙΑ ΑΓΩΓΟΥ ΠΡΟΣΑΓΩΓΗΣ & ΛΙΜΝΟΔΕΞΑΜΕΝΗΣ

ΚΩΔΙΚΟΣ ΜΕΛΕΤΗΣ	ΚΑΤΗΓΟΡΙΑ ΣΧΕΔΙΟΥ	ΑΡΙΘΜΟΣ	ΦΥΛΛΟ	ΚΛΙΜΑΚΑ

ΑΓΩΓΟΣ ΜΕΤΑΦΟΡΑΣ HDPE Ø300, SN8, L=678,90m

ΥΦΙΣΤΑΜΕΝΟΣ ΑΓΩΓΟΣ PVC Ø200, L=696,2m

ΙΕΡΑ ΜΟΝΗ ΔΟΧΕΙΑΡΙΟΥ ΑΓΙΟΥ ΟΡΟΥΣ

Τίτλος έργου

Αποκατάσταση λιμνοδεξαμενής και συναφών έργων Ι.Μ. Δοχειαρίου

Τίτλος σχεδίου

Χάρτης περιοχής μελέτης

Ιερό Καθίδρυμα (Μονή)

Ι.Μ. Δοχειαρίου Αγίου Ορους

Χαρακτηρισμός

Μονή

Δομικό σύνολο

Δομικό τμήμα

Κατηγορία έργου

Υδραυλικά

Είδος Σχεδίων

Τοπογραφικά

Είδος Μελέτης

Ειδική Οικολογική Αξιολόγηση

Είδος σχεδίου

Οριζοντιογραφία

Τρόπος σχεδίασης

Ψηφιακός

Έκδοση μελέτης

1

Τροποποίηση

Κλίμακα

1 : 50.000

Διάσταση σχεδίου (σε cm)

X: 49

Y: 30

Έγκριση Δ/Σ ΚεΔΑΚ

A/A Αρχείου μελετών

A/A Αρχείου σχεδίων

Αριθμός Σχεδίου

1

Μελετητής

ΕΛΛΗΝΙΚΑ ΔΑΣΗ Ο.Ε.

Εταιρεία Μελετών, Α.Μ. 465

Αλ. Μιχαηλίδη 3, 546 40 ΘΕΣΣΑΛΟΝΙΚΗ

Τηλ: 2310 851484, Fax: 2310 841337

E-mail: forestry@the.forthnet.gr

Ημερομηνία/Σφραγίδα/Υπογραφή

Οκτώβριος 2017

Έλεγχος/Ο Προϊστάμενος τμήματος

Θεώρηση/Ο Διευθυντής της Τ.Υ.

4460000

4455000

4450000



4460000

4455000

515000

520000

515000

520000

ΥΠΟΜΝΗΜΑ



Ειδική Ζώνη Διατήρησης (SCI) GR1270003
ΧΕΡΣΟΝΗΣΟΣ ΑΘΩΣ

