

ΙΕΡΑ ΜΟΝΗ ΑΓΙΟΥ ΠΑΥΛΟΥ ΑΓΙΟΥ ΟΡΟΥΣ

Τίτλος έργου
Κατασκευή τοίχου αντιστήριξης στην Ιερή Καλύβη Κοιμήσεως της Θεοτόκου της Ιεράς Νέας Σκήτης και της Ι.Μ. Αγίου Παύλου Αγίου Όρους

Τίτλος σχεδίου
Χάρτης περιοχής μελέτης

Ιερό Καθίδρυμα (Μονή)
Ι.Μ. Αγίου Παύλου Αγίου Όρους

Χαρακτηρισμός
Μονή

Δομικό σύνολο
ΠΡΟΪΣΤΑΜΕΝΟΣ

Δομικό τμήμα
& ΣΥΝΤΗΡΗΣΗ ΜΝ

Κατηγορία έργου
Υδραυλικά

Είδος Σχεδίων
Αρχιτεκτονικών Μηχανικών με Α.β.

Τοπογραφικά
Είδος Μελέτης

Δικαιολογητικά για ένταξη σε ΠΠΔ
Είδος σχεδίου

Οριζοντιογραφία
Τρόπος σχεδίασης

Ψηφιακός
Εκδοση μελέτης

Τροποποίηση
1



Κλίμακα **1 : 50.000** Διάσταση σχεδίου (σε cm)
X: 65 Y: 30
 Εγκριση Δ/Σ ΚεΔΑΚ
 Αριθμός Σχεδίου
1

Μελετητής
ΕΛΛΗΝΙΚΑ ΔΑΣΗ Ο.Ε.
 Εταιρεία Μελετών, Α.Μ. 465
 Αλ. Μιχαηλίδη 3, 546 40 ΘΕΣΣΑΛΟΝΙΚΗ
 Τηλ: 2310 851484, Fax: 2310 841337
 E-mail: forestry@the.forthnet.gr
ΕΛΕΓΧΘΗΚΕ
 Θεσσαλονίκη 19/4/2018
 Ο Προϊστάμενος
 Τμήματος Έργων Υποδομής
Ματραπάκης Γεωργίος
 Πολ. Μηχανικός με Α.β.

Ημερομηνία/Σφραγίδα/Υπογραφή
Μάρτιος 2018
ΕΛΛΗΝΙΚΑ ΔΑΣΗ Ο.Ε.
 ΛΑΓΚΑΣ Γ. - ΒΙΚΕΛΟΥΔΑΣ Δ. - ΤΣΟΜΠΑΝΙΚΟΣ Δ.
ΕΤΑΙΡΕΙΑ ΜΕΛΕΤΩΝ - Α.Μ. 465
 ΑΦΜ: 084098562 ΔΟΥ: ΣΥ-ΘΕΣΣΑΛΟΝΙΚΗΣ
 Αλ. Μιχαηλίδη 3, 546 40 ΘΕΣΣΑΛΟΝΙΚΗ
 Τηλ: 2310 851484, Fax: 2310 841337
 E-mail: forestry@the.forthnet.gr

Έλεγχος/Ο Προϊστάμενος τμήματος
19/4/2018
ΓΙΑ ΤΟΝ ΕΛΕΓΧΟ
Ο ΕΠΙΣΤΑΣΤΗΣ ΤΗΣ ΜΕΛΕΤΗΣ

Θεώρηση/Ο Διευθυντής της Τ.Υ.
Μόσχος Τομπαζιώτης
 Δασολόγος με Α.β.



ΥΠΟΜΝΗΜΑ
 - - - - - Οριο Μοναστηριακού δασοκτήματος Ι. Μ. Αγίου Παύλου
 - - - - - Ειδική Ζώνη Διατήρησης (SCI) GR1270003 ΧΕΡΣΟΝΗΣΟΣ ΑΘΩΣ

ΙΕΡΑ ΜΟΝΗ ΑΓΙΟΥ ΠΑΥΛΟΥ ΑΓΙΟΥ ΟΡΟΥΣ

Τίτλος έργου

Κατασκευή τοίχου αντιστήριξης στην Ιερή Καλύβη Κοιμήσεως της Θεοτόκου της Ιεράς Νέας Σκήτης και της Ι.Μ. Αγίου Παύλου Αγίου Όρους

Τίτλος σχεδίου

Τομές του τοίχου αντιστήριξης

Ιερό Καθίδρυμα (Μονή)

Ιερά Μονή Αγίου Παύλου

Χαρακτηρισμός

Μονή **ΕΛΕΓΧΘΗΚΕ**

Δομικό σύνολο Θεσσαλονίκη 19/4/2018

Ο Προϊστάμενος

Τμήματος Έργων Υποδομής

Δομικό τμήμα

Κατηγορία έργου Ματράπης Γεωργίου

Υδραυλικά έργα Πολ. Μηχικός με Α' β.

Είδος Σχεδίων

Αρχιτεκτονικά

Είδος Μελέτης

Δικαιολογητικά για ένταξη σε ΠΠΔ

Είδος σχεδίου

Τομές του τοίχου αντιστήριξης

Τρόπος σχεδίασης

Ψηφιακός

Έκδοση μελέτης Τροποποίηση

1



Κλίμακα Διάσταση σχεδίου (σε cm)

1 : 10.000 X: 60 Y: 30

Έγκριση Δ/Σ ΚεΔΑΚ

Αριθμός Σχεδίου

A/A Αρχείου μελετών

4

A/A Αρχείου σχεδίων

Μελετητής

ΕΛΛΗΝΙΚΑ ΔΑΣΗ Ο.Ε.

Εταιρεία Μελετών, Α.Μ. 465

Αλ. Μιχαηλίδη 3, 546 40 ΘΕΣΣΑΛΟΝΙΚΗ

Τηλ: +30 2310 851484

Fax: +30 2310 841337

Email: forestry@the.forthnet.gr

ΕΛΕΓΧΘΗΚΕ

Θεσσαλονίκη 19.4.2018

Ο ΠΡΟΪΣΤΑΜΕΝΟΣ

ΤΜΗΜΑΤΟΣ ΕΡΓΩΝ ΑΝΑΣΤΗΛΟΣΗΣ

& ΣΥΝΤΗΡΗΣΗΣ ΜΝΗΜΕΙΩΝ

Έλεγχος/Ο Προϊστάμενος τμήματος

Γεωργιος Κανελλης

Αρχιτέκτων Μηχανικός με Α' β.

Θεώρηση/Ο Διευθυντής της Τ.Υ.

Ημερομηνία/Σφραγίδα/Υπογραφή

Μάρτιος 2018

ΕΛΛΗΝΙΚΑ ΔΑΣΗ Ο.Ε.

ΛΑΓΚΑΣ Γ. - ΒΙΚΕΛΟΥΔΑΣ Α. - ΚΩΜΠΑΝΙΚΟΣ Δ.

ΕΤΑΙΡΕΙΑ ΜΕΛΕΤΩΝ Α.Μ. 465

ΑΦΜ: 084098562 ΔΟΥ: ΣΤ' ΘΕΣΣΑΛΟΝΙΚΗΣ

Αλ. Μιχαηλίδη 3, 546 40 ΘΕΣΣΑΛΟΝΙΚΗ

Τηλ: 2310 851484. Fax: 2310 841337

E-mail: forestry@the.forthnet.gr


Θεσσαλονίκη 19/4/2018

ΓΙΑ ΤΟΝ ΕΛΕΓΧΟ


ΤΗΣ ΕΠΙΣΤΑΣΗΣ ΤΗΣ ΜΕΛΕΤΗΣ

Μόσχος Τομποζιώτης


Δασολόγος με Α' β.

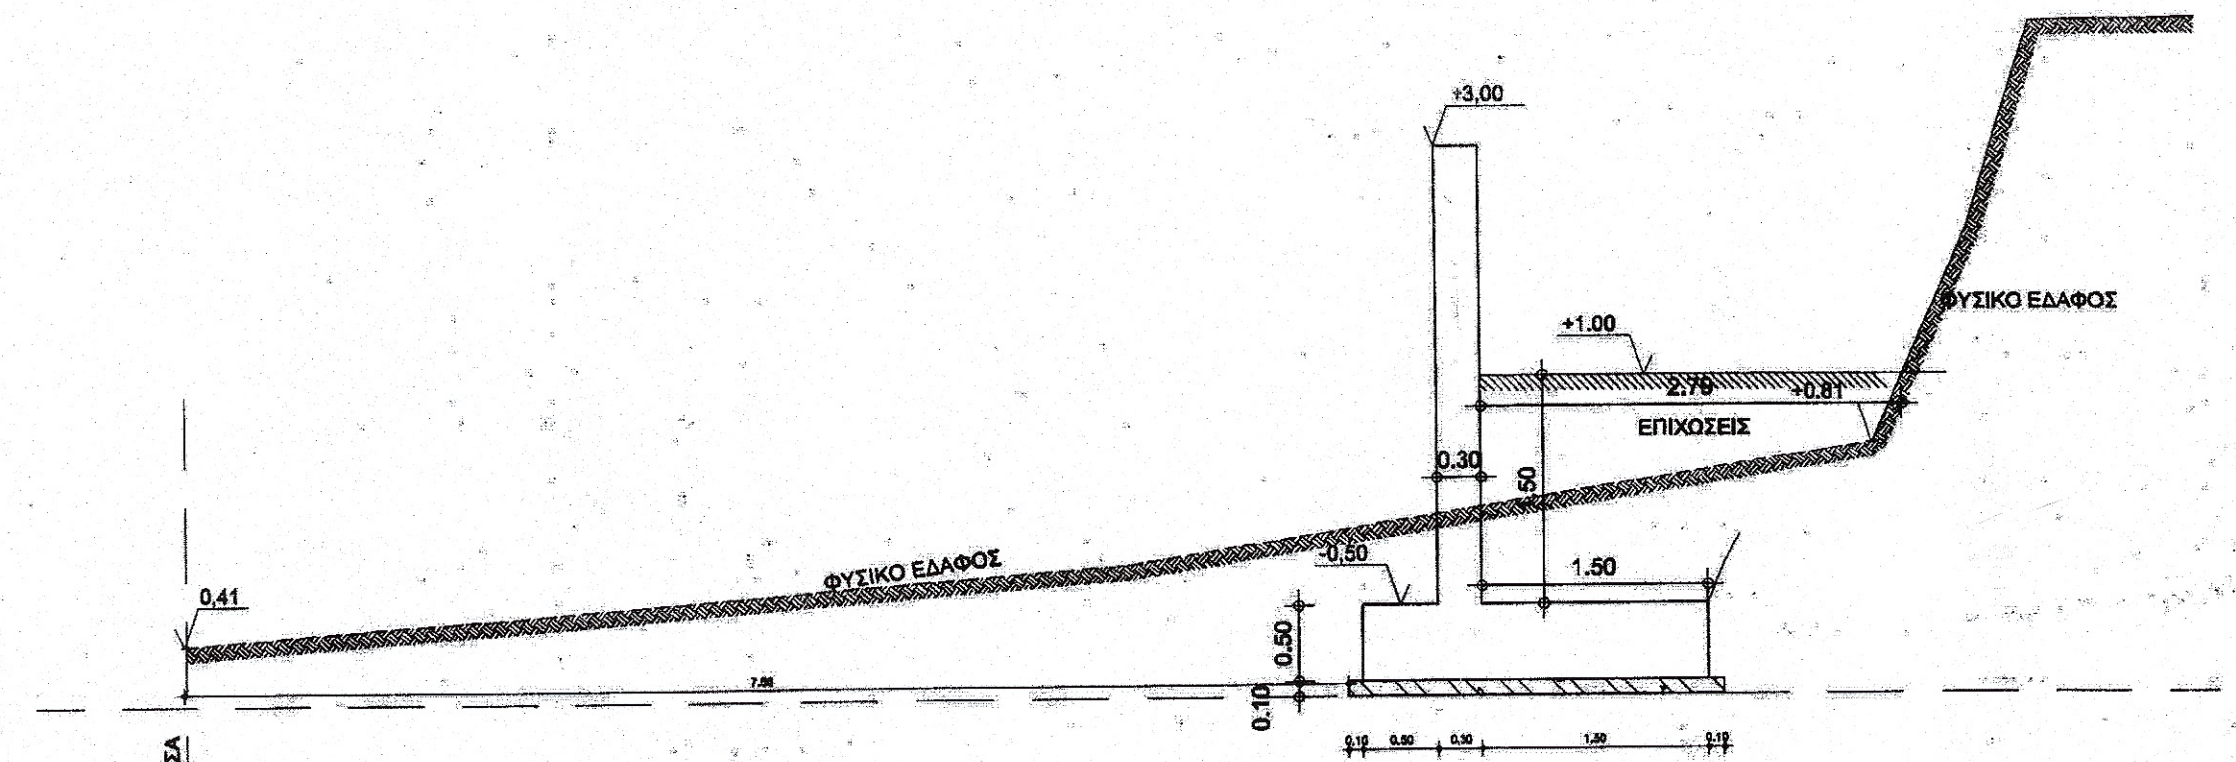

ΤΟΜΗ ΣΤΟ 25ο μ. ΤΟΙΧΕΙΟΥ

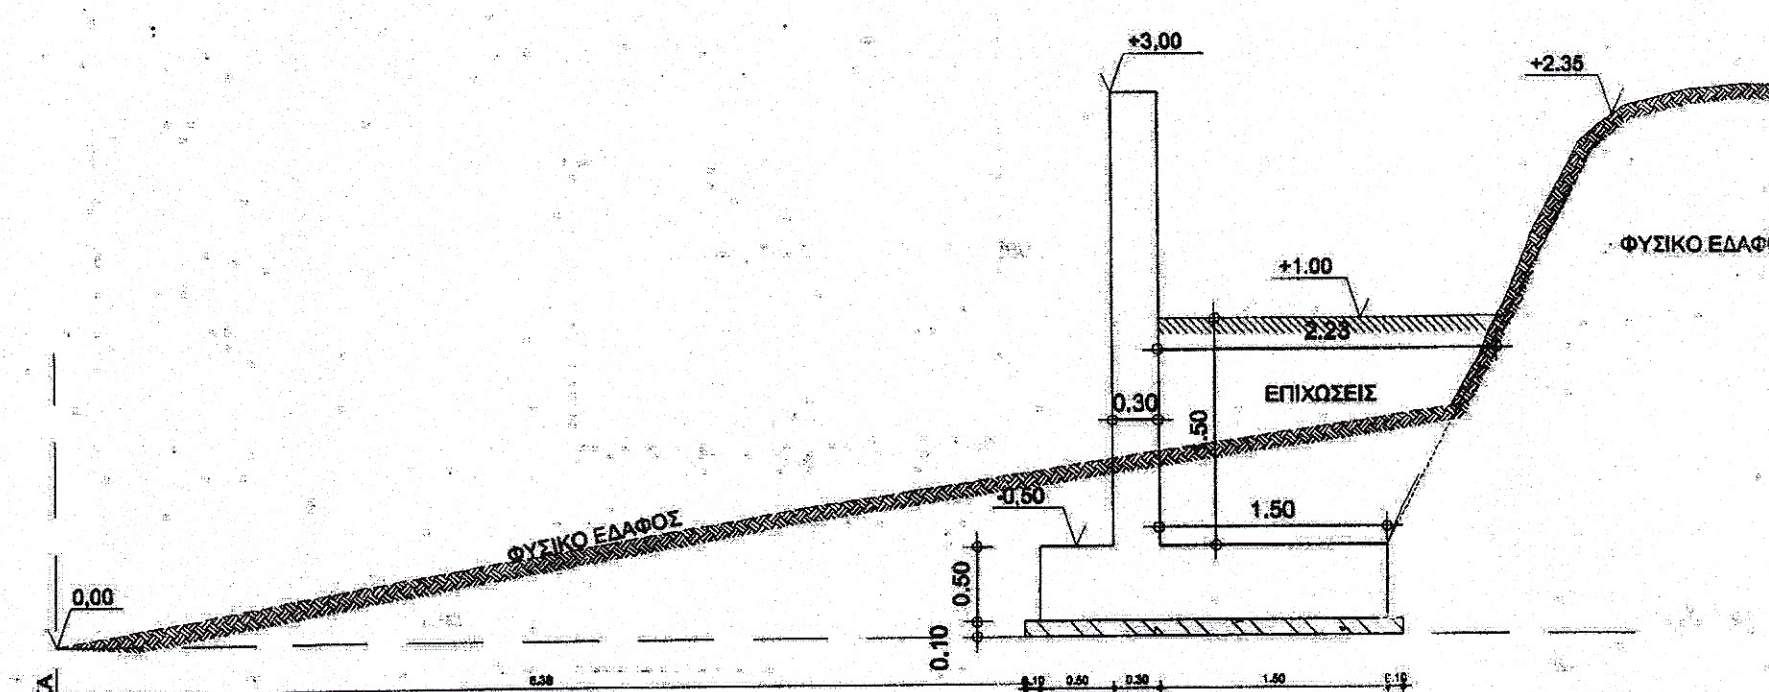


ΤΟΜΗ ΣΤΟ 10ο μ. ΤΟΙΧΕΙΟΥ

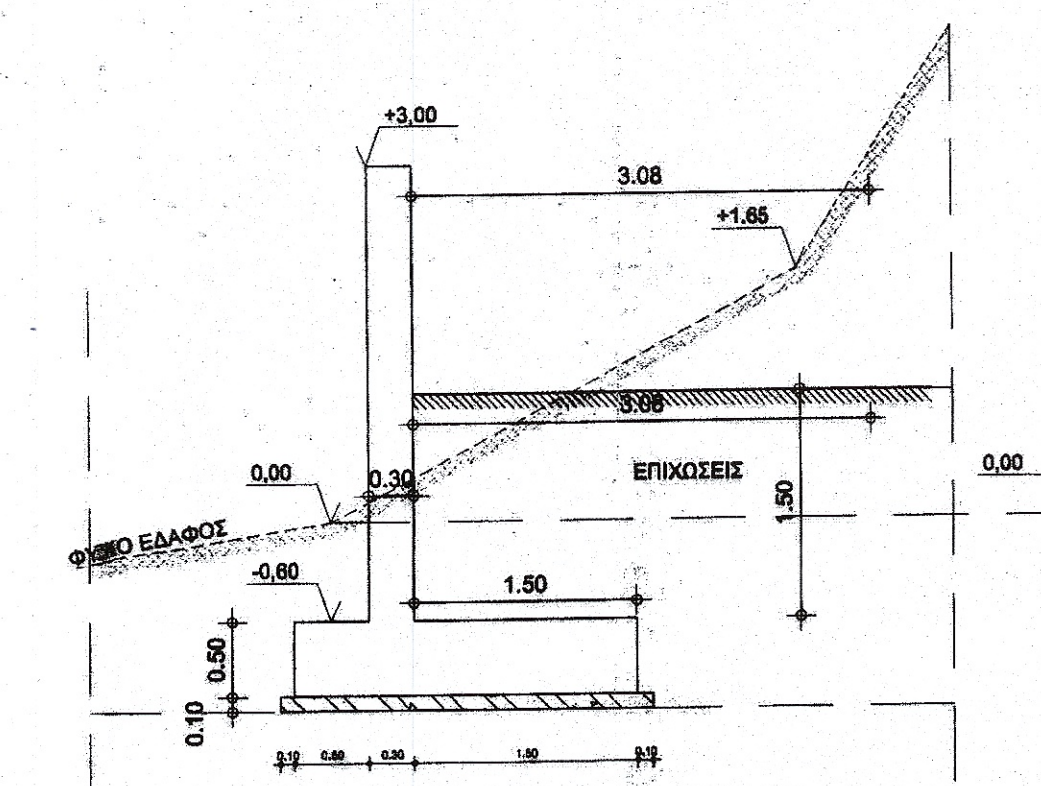

ΤΟΜΗ ΣΤΟ 40ο μ. ΤΟΙΧΕΙΟΥ

ΙΕΡΑ ΝΕΑ ΣΚΗΤΗ ΜΟΝΗ Σ ΑΓΙΟΥ ΠΑΥΛΟΥ

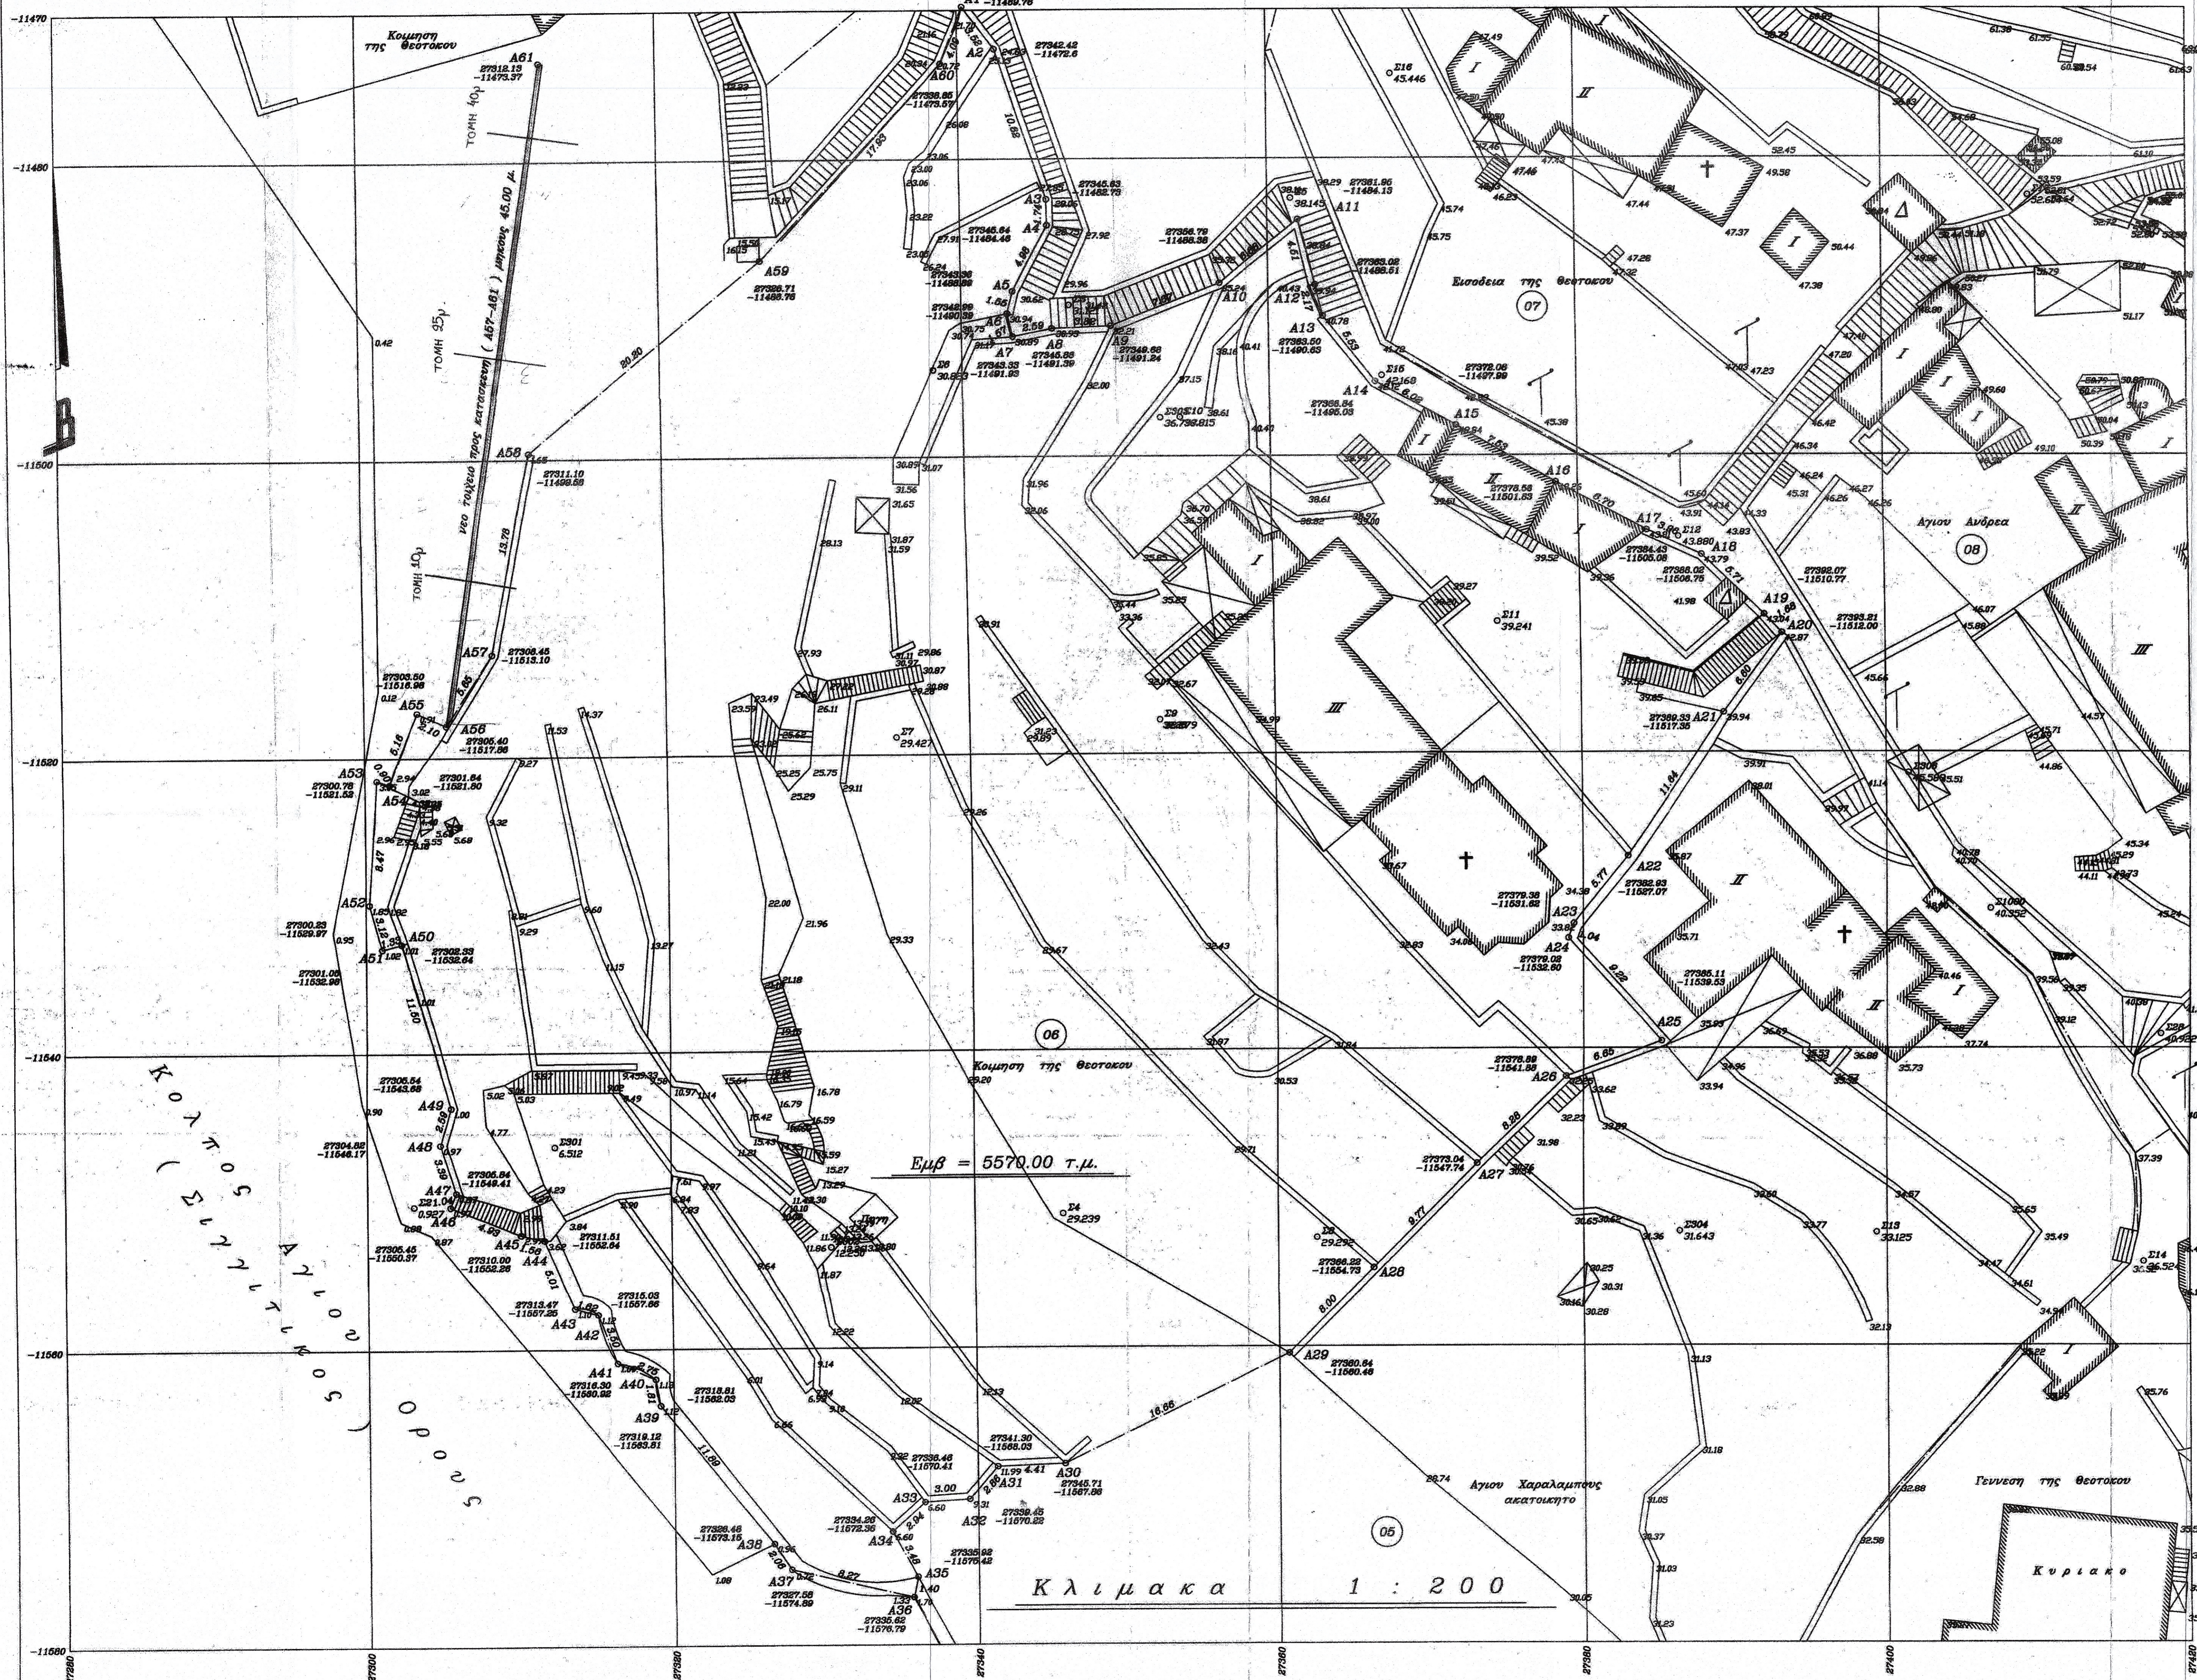

ΙΕΡΑ ΜΟΝΗ ΑΓΙΟΥ ΠΑΥΛΟΥ ΑΓΙΟΥ ΟΡΟΥΣ

Τίτλος έργου
Κατασκευή τοίχου αντιστήριξης στην Ιερά Καλύβη Κοιμήσεως της Θεοτόκου της Ιεράς Νέας Σκήτης και της Ι.Μ. Αγίου Παύλου Αγίου Όρους

Τίτλος σχεδίου
Τοπογραφικό διάγραμμα

Ιερό Καθίδρυμα (Μονή)
Ιερά Μονή Αγίου Παύλου

Χαρακτηρισμός
ΕΛΕΓΧΘΗΚΕ

Μονή
Προϊστάμενος

Δομικό σύνολο
Ο Προϊστάμενος

Δομικό τμήμα
Τμήματος Έργων Ανακατασκευής & Συντηρήσεως Μοναστηρίων

Κατηγορία έργου
Γεωργίου Καπέλλου

Υδραυλικά έργα
Τμήματος Έργων Ανακατασκευής & Συντηρήσεως Μοναστηρίων

Είδος σχεδίου
Τοπογραφικά

Είδος Μελέτης
Δικαιολογητικά για ένταξη σε ΠΠΔ

Είδος σχεδίου
Τοπογραφικό διάγραμμα

Τρόπος σχεδίασης
Ψηφιακός

Έκδοση μελέτης
Τροποποίηση

Κλίμακα
1 : 10.000

Διάσταση σχεδίου (σε cm)
X: 60 Y: 50

Έγκριση Δ/Σ ΚεΔΑΚ
Αριθμός Σχεδίου

3




Μελετητής
ΕΛΛΗΝΙΚΑ ΔΑΣΗ Ο.Ε.
 Εταιρεία Μελετών, Α.Μ. 465
 Αλ. Μιχαηλίδη 3, 546 40 ΘΕΣΣΑΛΟΝΙΚΗ
 Τηλ: +30 2310 851484
 Fax: +30 2310 841337
 Email: forestry@the.forthnet.gr

Ημερομηνία/Σφραγίδα/Υπογραφή
 Μάρτιος 2018

ΕΛΛΗΝΙΚΑ ΔΑΣΗ Ο.Ε.
 ΑΓΚΑΣ Γ. - ΒΙΚΕΛΟΥΔΑΣ ΛΥΣΙΜΠΗΝΙΚΟΣ Δ.
ΕΤΑΙΡΕΙΑ ΜΕΛΕΤΩΝ - Α.Μ. 465
 ΑΦΜ: 084098582 ΔΟΥ: ΣΤ' ΘΕΣΣΑΛΟΝΙΚΗΣ
 Αλ. Μιχαηλίδη 3, 546 40 ΘΕΣΣΑΛΟΝΙΚΗ
 Τηλ: 2310 851484, Fax: 2310 841337
 E-mail: forestry@the.forthnet.gr

Ελεγχος/Ο Προϊστάμενος τμήματος
Ματθαίος Γούργιος
 Πολ. Μηχανικός με Α' Β.

Θεώρηση/Ο Διευθυντής της Τ.Υ.
Μίσχος Τριπαζιώτης
 Δασολόγος με Α' Β.

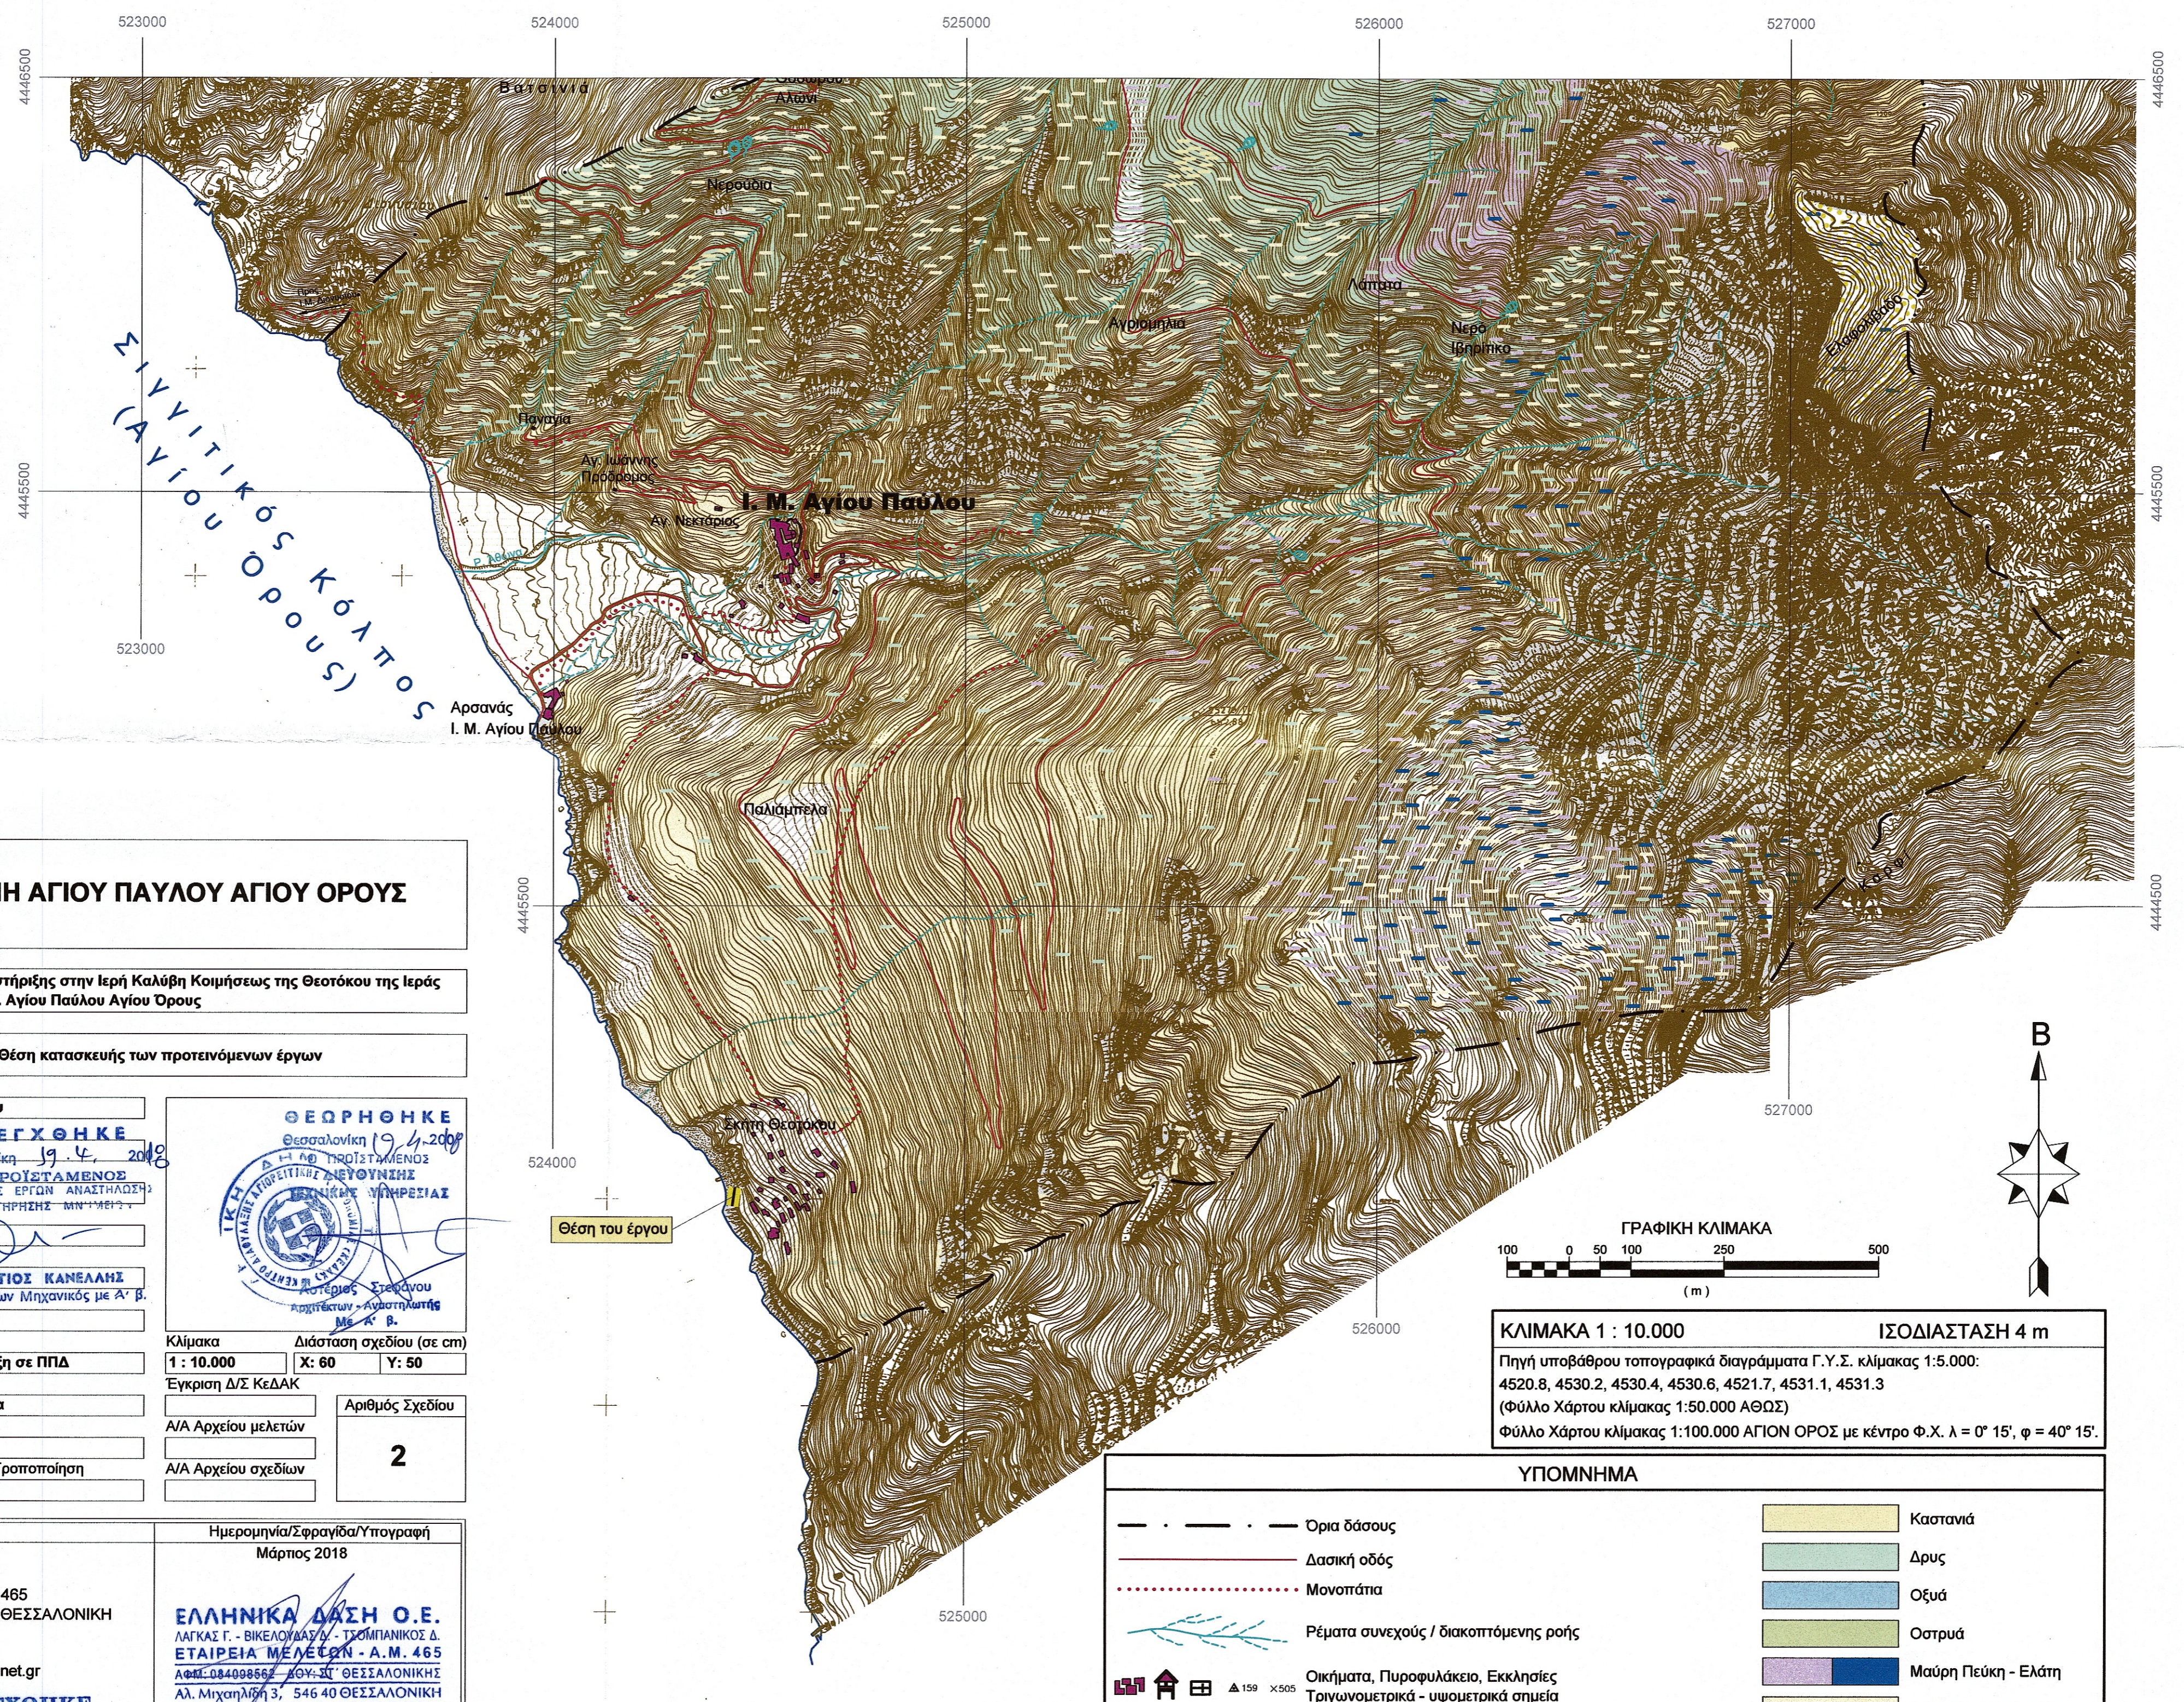

ΙΕΡΑ ΜΟΝΗ ΑΓΙΟΥ ΠΑΥΛΟΥ ΑΓΙΟΥ ΟΡΟΥΣ

Τίτλος έργου
Κατασκευή τοίχου αντιστήριξης στην Ιερή Καλύβη Κοιμήσεως της Θεοτόκου της Ιεράς Νέας Σκήτης και της Ι.Μ. Αγίου Παύλου Αγίου Όρους

Τίτλος σχεδίου
Χρήσεις / Κάλυψη γης - Θέση κατασκευής των προτεινόμενων έργων

Ιερό Καθίδρυμα (Μονή)
Ιερά Μονή Αγίου Παύλου

Χαρακτηρισμός
ΕΛΕΓΧΘΗΚΕ

Μονή
 Θεσσαλονίκη 19.4.2018

Δομικό σύνολο
Ο ΠΡΟΪΣΤΑΜΕΝΟΣ
 ΤΜΗΜΑΤΟΣ ΕΡΓΩΝ ΑΝΑΣΤΗΛΑΞΗΣ & ΣΥΝΤΗΡΗΣΗΣ ΜΝΗΜΕΙΩΝ

Δομικό τμήμα

Κατηγορία έργου
Υδραυλικά έργα **ΓΕΩΡΓΙΟΣ ΚΑΝΕΛΛΗΣ**

Είδος Σχεδίων
 Αρχιτέκτων Μηχανικός με Α' β.

Τοπογραφικά
 Είδος Μελέτης
Δικαιολογητικά για ένταξη σε ΠΠΔ

Είδος σχεδίου
Τοπογραφικό διάγραμμα

Τρόπος σχεδίασης
Ψηφιακός

Έκδοση μελέτης
 Τροποποίηση
 1

Κλίμακα
1 : 10.000



Διάσταση σχεδίου (σε cm)
X: 60 Y: 50

Εγκριση Δ/Σ ΚεΔΑΚ

Αριθμός Σχεδίου
2

Α/Α Αρχείου μελετών

Α/Α Αρχείου σχεδίων

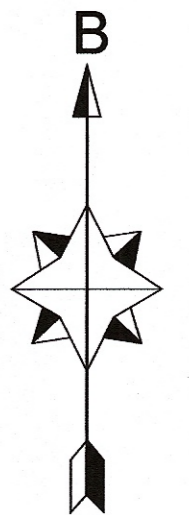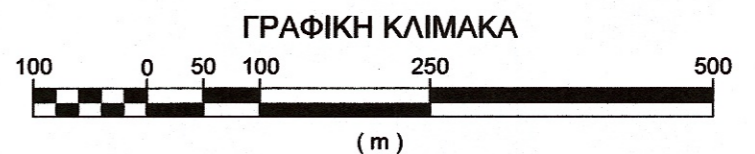

ΚΛΙΜΑΚΑ 1 : 10.000 **ΙΣΟΔΙΑΣΤΑΣΗ 4 m**

Πηγή υποβάθρου τοπογραφικά διαγράμματα Γ.Υ.Σ. κλίμακας 1:5.000:
 4520.8, 4530.2, 4530.4, 4530.6, 4521.7, 4531.1, 4531.3
 (Φύλλο Χάρτου κλίμακας 1:50.000 ΑΘΩΣ)
 Φύλλο Χάρτου κλίμακας 1:100.000 ΑΓΙΟΝ ΟΡΟΣ με κέντρο Φ.Χ. λ = 0° 15', φ = 40° 15'.

ΥΠΟΜΝΗΜΑ	
— · — · — · —	Όρια δάσους
— — — — —	Δασική οδός
· · · · ·	Μονοπάτι
	Ρέματα συνεχούς / διακοπτόμενης ροής
	Οικήματα, Πυροφυλάκιο, Εκκλησίες Τριγωνομετρικά - υψομετρικά σημεία
	Πηγές, Βρύσες, Δεξαμενές νερού
	Καστανιά
	Δρυς
	Οξιά
	Οστριά
	Μαύρη Πεύκη - Ελάτη
	Αειφύλλα πλατύφυλλα
	Μεικτό δάσος
	Γυμνά
	Αγροί
	Άγονα

ΣΥΝΤΕΤΑΓΜΕΝΟΣ ΤΟΥ ΥΠΟ ΔΙΕΥΘΥΝΤΗ ΤΜΗΜΑΤΟΣ ΤΟΥ ΧΕΙΜΑΡΡΟΥ ΧΩΡΑΦΙΝΑΣ

Συντεταγμένες σε ΕΓΣΑ 87' Συντεταγμένες σε WGS '84

X=524625.245	Y=4445527.338	φ = 24° 17' 27".34	λ = 40° 09' 44".34
X=524576.074	Y=4445444.040	φ = 24° 17' 25".25	λ = 40° 09' 41".65
X=524515.149	Y=4445433.007	φ = 24° 17' 22".67	λ = 40° 09' 41".30
X=524487.324	Y=4445328.019	φ = 24° 17' 21".48	λ = 40° 09' 37".89

Μελετητής
ΕΛΛΗΝΙΚΑ ΔΑΣΗ Ο.Ε.
 Εταιρεία Μελετών, Α.Μ. 465
 Αλ. Μιχαηλίδη 3, 546 40 ΘΕΣΣΑΛΟΝΙΚΗ
 Τηλ: +30 2310 851484
 Fax: +30 2310 841337
 Email: forestry@the.forthnet.gr

Ημερομηνία/Σφραγίδα/Υπογραφή
 Μάρτιος 2018

ΕΛΛΗΝΙΚΑ ΔΑΣΗ Ο.Ε.
 ΛΕΓΚΑΣ Γ. - ΒΙΚΕΛΟΥΔΑΣ Δ. - ΤΣΟΜΠΑΝΙΚΟΣ Δ.
 ΕΤΑΙΡΕΙΑ ΜΕΛΕΤΩΝ - Α.Μ. 465
 ΑΦΜ: 084098662 - ΕΘΥ: ΣΤ' ΘΕΣΣΑΛΟΝΙΚΗΣ
 Αλ. Μιχαηλίδη 3, 546 40 ΘΕΣΣΑΛΟΝΙΚΗ
 Τηλ: 2310/851484. Fax: 2310 841337
 E-mail: forestry@the.forthnet.gr

Ελεγχος/Ο Προϊστάμενος τμήματος
Μπαρπαζής Γεώργιος
 Πολ. Μηχικός με Β' β.

Θεώρηση/Ο Διευθυντής της Τ.Υ.
Μόσχος Γομπασιώτης
 Δασολόγος με Α' β.