ANDREAS DROSAKIS
ΑΚΡΙΒΕΣ ΑΝΤΙΓΡΑΦΟ
2024.09.11 10:44:03 +03'00'

# ΙΕΡΑ ΜΟΝΗ ΦΙΛΟΘΕΟΥ
# ΑΓΙΟΝ ΟΡΟΣ

Τίτλος έργου:
**ΒΕΛΤΙΩΣΗ ΤΜΗΜΑΤΟΣ ΤΟΥ ΥΦΙΣΤΑΜΕΝΟΥ ΔΑΣΙΚΟΥ ΟΔΙΚΟΥ ΔΙΚΤΥΟΥ ΑΝΤΙΠΥΡΙΚΗΣ ΠΡΟΣΤΑΣΙΑΣ ΤΗΣ Ι.Μ. ΦΙΛΟΘΕΟΥ**

Τίτλος σχεδίου:
## ΠΡΟΤΑΣΗ

Ιερό Καθίδρυμα / Μονή: **Ιερά Μονή Φιλοθέου**
Δομικό σύνολο: **Μοναστηριακό Δασόκτημα**
Δομικό τμήμα: **Δασικη οδός "Κρέβατος-Κάγκελο" L=4+281,00χλμ.**
Κατηγορία έργου: **Βελτιωση**
Είδος σχεδίων: **Τεχνικό**
Είδος μελέτης (σκοπιμότητας, προμελέτη, οριστική, εφαρμογής): **Οριστική**
Θέμα σχεδίου: **Κάτοψη Τομή Όψη**
Έκδοση μελέτης: **Οκτώβριος 2021**
Κλίμακα: **1:20 / 1:25 / 1:100**
Αριθμός σχεδίου: **T-9**

ΔΑΚΤΥΛΙΟΣ Ε.Ε.
Μελέτες | Εφαρμογές
Β. Ταβάκη 1, Τ.Κ. 57001 Θέρμη, Θεσ/νίκη
Τηλ./fax: 2310.989.440 & 2310.460.482
www.daktilios.com | e-mail: info@daktilios.com

Μελετητές:
ΑΠΟΣΤΟΛΟΣ ΤΟΥΠΛΙΚΙΩΤΗΣ Ε.Ε.
Μελέτες - Εφαρμογές Τεχνικών Έργων
ΑΠΟΣΤΟΛΟΣ ΤΟΥΠΛΙΚΙΩΤΗΣ Ε.Ε.
ΜΕΛΕΤΕΣ ΕΦΑΡΜΟΓΕΣ ΤΕΧΝΙΚΩΝ ΕΡΓΩΝ
ΑΜ ΤΕΕ: 17850
Β. ΤΑΒΑΚΗ 1 - ΘΕΡΜΗ - ΘΕΣΣΑΛΟΝΙΚΗ
ΤΗΛ: 2310 989.440 - FAX: 2310 460.482
ΑΦΜ: 800470884 - ΔΟΥ: Ζ' ΘΕΣ/ΝΙΚΗΣ

ΒΟΛΙΚΑΣ Μ. ΕΥΑΓΓΕΛΟΣ
ΔΙΠΛ. ΠΟΛΙΤΙΚΟΣ ΜΗΧΑΝΙΚΟΣ
ΑΡΙΘΜΟΣ ΜΗΤΡΩΟΥ Τ.Ε.Ε 78889
ΚΑΡΑΜΑΟΥΝΑ 11 Τ.Κ. 55132
ΑΦΜ: 075989164 ΔΟΥ ΚΑΛΑΜΑΡΙΑΣ
Ημερομηνία / Σφραγίδα / Υπογραφή

Για τον έλεγχο:
Θεσσαλονίκη 29/3/2023
ΓΙΑ ΤΟΝ ΕΛΕΓΧΟ
ΤΑΝΤΣΗΣ ΓΕΩΡΓΙΟΣ
ΠΕ ΤΟΠΟΓΡΑΦΩΝ ΜΗΧ/ΚΩΝ με Α'β.

Έλεγχος / Ο Προϊστάμενος τμήματος
ΕΛΕΓΧΘΗΚΕ
Θεσσαλονίκη 29/3/2023
Ο Προϊστάμενος Τμήματος Έργων Υποδομής
ΧΑΡΑΛΑΜΠΟΣ Ι. ΧΑΡΑΛΑΜΠΙΔΗΣ
ΠΟΛΙΤΙΚΟΣ ΜΗΧΑΝΙΚΟΣ ΜΕ Α΄β.

Θεώρηση / Ο Διευθυντής της Τ.Υ.
ΘΕΩΡΗΘΗΚΕ
Θεσσαλονίκη 29/3/2023
Ο ΔΙΕΥΘΥΝΤΗΣ ΤΗΣ ΤΕΧΝΙΚΗΣ ΥΠΗΡΕΣΙΑΣ
Γεώργιος Ματραπάζης
Πολιτικός Μηχανικός με Α΄β.

## ΠΡΟΜΕΤΡΗΣΗ ΟΠΛΙΣΜΟΥ

| Α/Α | Σχήμα ράβδου | Φ | Τεμ. | Μήκος | Συνολικό μήκος | Βάρος | Συνολικό βάρος |
|---|---|---|---|---|---|---|---|
| 1 | 5,45 | 14 | 8 | 5,45 | 43,60 | 1.210 | 52,76 |
| 2 | 5,45 | 14 | 8 | 5,45 | 43,60 | 1.210 | 52,76 |
| 3 | 5,45 | 14 | 6 | 5,45 | 32,70 | 1.210 | 39,57 |
| 4 | 10 / 40 / 10 | 14 | 74 | 1.50 | 111,00 | 1.210 | 134,31 |
| 5 | 2.15 / 5.00 Τυποποιημένο Διπ.λής Εσχάρας Φ10/20 Βάρος ανά τρέχον μέτρο 0.617 kg/m Αποστάσεις των ράβδων 200mm Διάμετρος ράβδων 10,0 mm Βάρος ανά τετραγωνικο μέτρο 12,34kg/m2 Επιφάνεια Ιρλανδικής Διάβασης 200,00τ.μ | 10 | 20 | --- | 40 | 123,4 | 2468,00 |
| 6 | 5,45 | 14 | 4 | 5,45 | 21,80 | 1.210 | 26,38 |
| 7 | 5,45 | 14 | 10 | 5,45 | 54,50 | 1.210 | 65,95 |
| 8 | 5,45 | 14 | 4 | 5,45 | 21,80 | 1.210 | 26,38 |
| 9 | 20 / 40 / 10 | 14 | 74 | 1,30 | 111,00 | 1.210 | 134,31 |
| 10 | 50 / 15 / 75 | 14 | 267 | 1,50 | 347,10 | 1.210 | 419,99 |
| 11 | 50 / 95 / 15 | 14 | 267 | 1.30 | 400,50 | 1.210 | 484,61 |
| 12 | 39.95 | 14 | 12 | 39.95 | 479,40 | 1.210 | 580,07 |
| 13 | 15 / 1.20-1.70 / 15 | 14 | 533 | 1.75 | 932,75 | 1.210 | 1128,63 |
| 14 | 15 / 1.20 / 15 | 14 | 533 | 1.25 | 666,25 | 1.210 | 806,16 |
| 15 | 39.95 | 14 | 34 | 39.95 | 1358,30 | 1.210 | 1643,54 |
| | | | | Ολικό βάρος οπλισμού (kg) | | | 5595,40 |
| | | | | Ολικό βάρος πλεγμάτων (kg) | | | 2468,00 |

**T 9** (Χ.Θ.1+910,98 X=523322 Y=4452044)
ΙΡΛΑΝΔΙΚΗ ΔΙΑΒΑΣΗ ΜΗΚΟΥΣ 40,00m

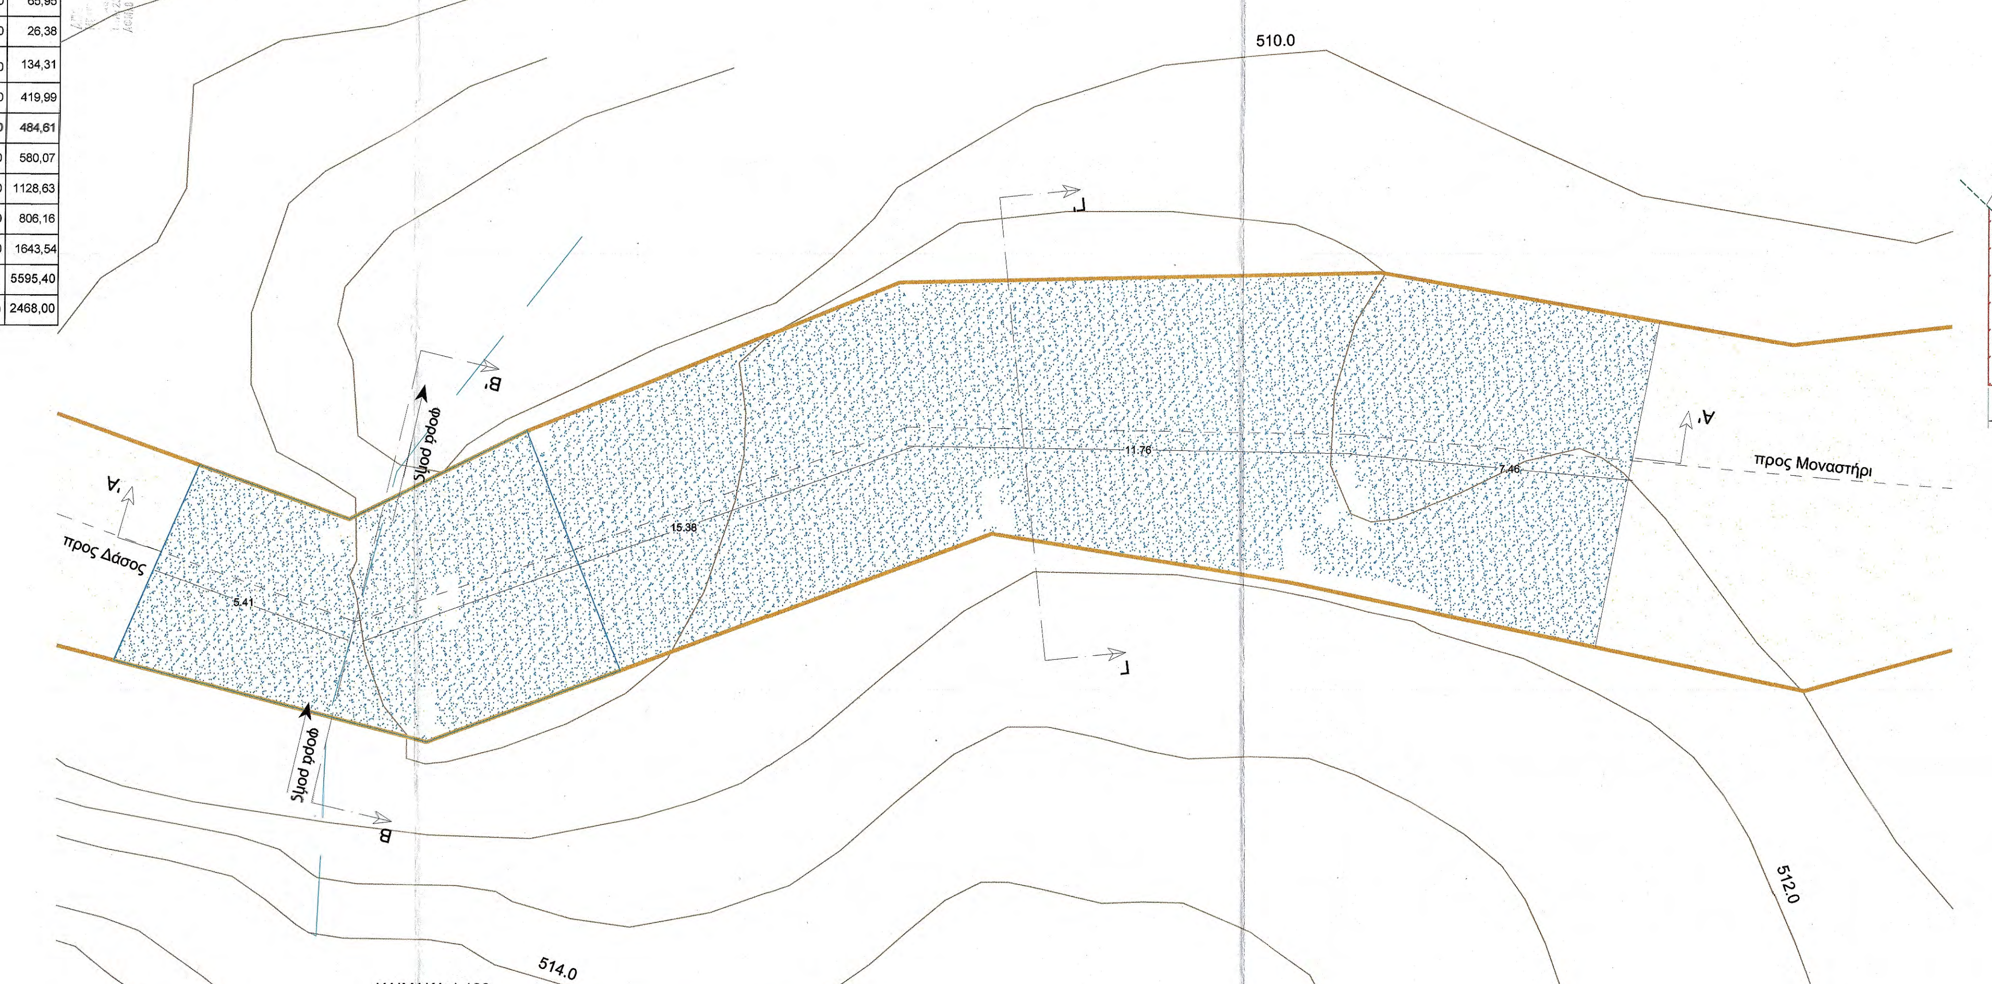

ΚΛΙΜΑΚΑ 1:100

Ο δρόμος κατασκευάζεται ένθεν κακείθεν της διώρυγας σε ελαφρό επίχωμα με εδαφικό υλικό Ε1-Ε2 καλώς συμπυκνωμένο ως προδιαγράφεται στα έργα οδοποιίας εκτός και εάν η δαμόρφωση της βαθειάς γραμμής διόδου των υδάτων είναι σαφώς υποβαθμισμένη έναντι των πέριξ εδαφών

Σημείωση:
Ο ανάδοχος υποχρεούται να προσαρμόσει το παρόν σχέδιο στις ακριβείς τοπικές συνθήκες

### ΤΟΜΗ Β-Β'
### ΚΛΙΜΑΚΑ 1:25

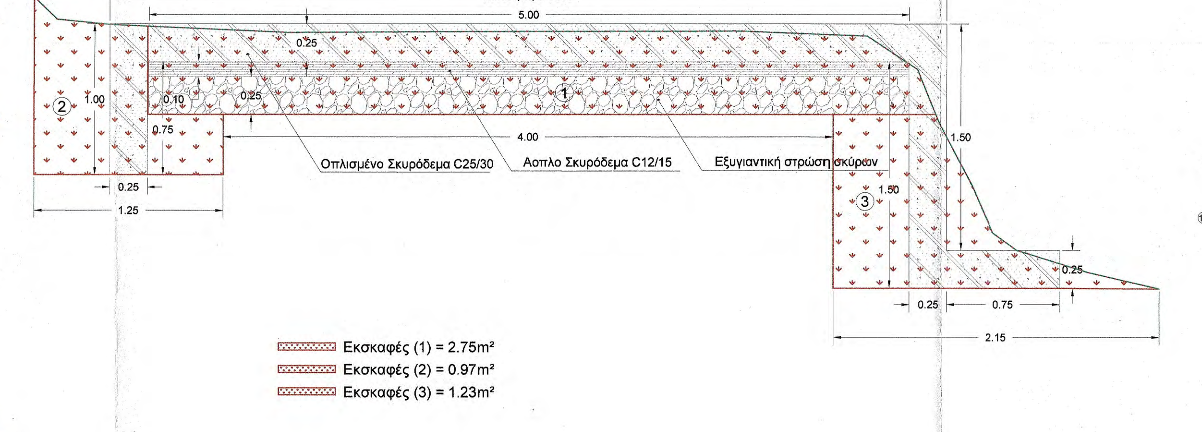


### ΟΠΛΙΣΜΟΣ (ΤΟΜΗ Β-Β')
### ΚΛΙΜΑΚΑ 1:20

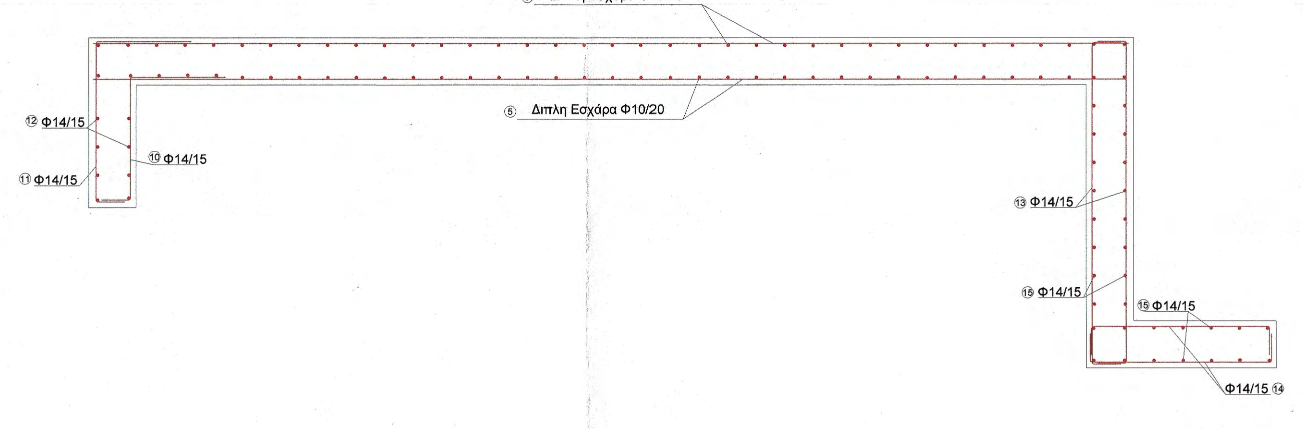


### ΤΟΜΗ Γ-Γ'
### ΚΛΙΜΑΚΑ 1:25

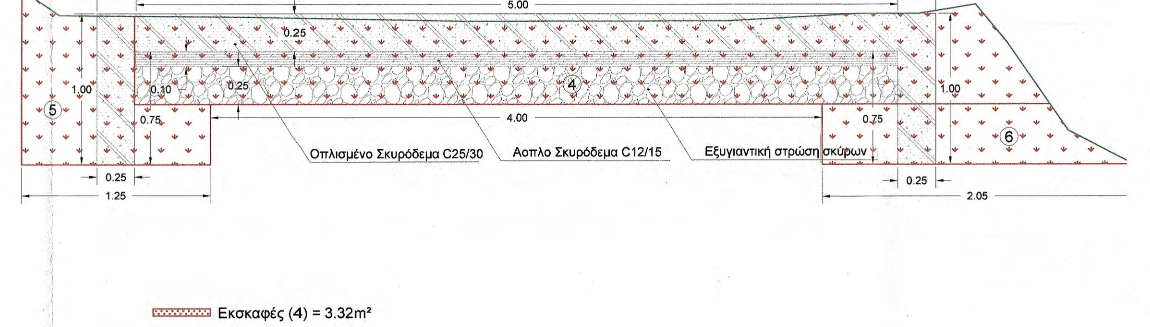


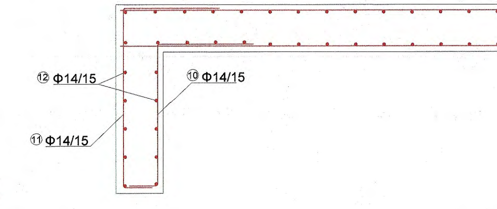


### ΟΠΛΙΣΜΟΣ (ΤΟΜΗ Α-Α')
### ΚΛΙΜΑΚΑ 1:20

**ΙΕΡΑ ΜΟΝΗ ΦΙΛΟΘΕΟΥ**
**ΑΓΙΩΝ ΟΡΟΣ**

Τίτλος έργου:
ΒΕΛΤΙΩΣΗ ΤΜΗΜΑΤΟΣ ΤΟΥ ΥΦΙΣΤΑΜΕΝΟΥ ΔΑΣΙΚΟΥ ΟΔΙΚΟΥ ΔΙΚΤΥΟΥ ΑΝΤΙΠΥΡΙΚΗΣ ΠΡΟΣΤΑΣΙΑΣ ΤΗΣ Ι.Μ. ΦΙΛΟΘΕΟΥ

Τίτλος σχεδίου:
**ΠΡΟΤΑΣΗ**

Ιερά Καθέδρωμα / Μονή:
**Ιερά Μονή Φιλοθέου**

Δομικό σύνολο:
**Μοναστηριακό Ασκητήριο**

Δομική τμήμα:
Δασικός οδός "Καβάκος-Κάγκελο" L=4+281,00χλμ.

Κατηγορία έργου:
**Βελτίωση**

Είδος σχεδίων:
**Τεχνικό**

Είδος μελέτης (οικοπλινθος, προμελέτη, οριστική, εφαρμογής):
**Οριστική**

Θέμα σχεδίου:
**Κάτοψη Τομή Όψη**

Έκδοση μελέτης:
**Οκτώβριος 2021**

ΔΑΚΤΥΛΙΟΣ Ε.Ε.
Μελέτες | Εφαρμογές

Κλίμακα:
**1:20 / 1:25 / 1:100**

Αριθμός σχεδίου:
**Τ-10**

Μελετητές
ΑΠΟΣΤΟΛΟΣ ΤΟΥΡΠΑΛΙΚΙΩΤΗΣ Ε.Ε.

ΒΟΥΛΚΑΣ Δ. ΣΤΑΓΓΕΛΟΥ
ΔΙΠΛ. ΠΟΛΙΤΙΚΟΣ ΜΗΧΑΝΙΚΟΣ
ΑΡΙΘΜΟΣ ΜΗΤΡΩΟΥ Τ.Ε.Ε. 7980
ΚΑΡΑΜΑΝΛΗ 4 ΣΤΑΥΡΟΥΠΟΛΗ 57132
ΑΦΜ: 075988918 ΔΟΥ ΚΑΛΑΜΑΡΙΑΣ

Ημερομηνία / Εφορεία / Υπογραφή

Για τον Έλεγχο:
Θεσσαλονίκη 23-12-23
ΓΙΑ ΤΟΝ ΕΛΕΓΧΟ
ΤΑΝΤΣΗΣ ΓΕΩΡΓΙΟΣ
ΠΕ ΤΟΠΟΓΡΑΦΩΝ ΜΗΧ/ΚΩΝ με Α.Σ.Τ.

Ελέγχος / Ο Προϊστάμενος τμήματος
ΕΛΕΓΧΘΗΚΕ
Θεσσαλονίκη... 25/3/2024
Ο Προϊστάμενος
Τμήματος Έργων Υποδομής
ΧΑΡΑΛΑΜΠΟΣ Γ. ΧΑΡΑΛΑΜΠΙΔΗΣ
ΠΟΛΙΤΙΚΟΣ ΜΗΧΑΝΙΚΟΣ ΜΕ Α' Β.

Θεώρηση / Ο Διευθυντής της Υ.Υ.
ΘΕΩΡΗΘΗΚΕ
Θεσσαλονίκη 21/12/23
Ο ΔΙΕΥΘΥΝΤΗΣ ΤΗΣ
ΤΕΧΝΙΚΗΣ ΥΠΗΡΕΣΙΑΣ
Γεώργιος Ματραπάζης
Πολιτικός Μηχανικός με Α' Β.

## ΠΡΟΜΕΤΡΗΣΗ ΟΠΛΙΣΜΟΥ

| Α/Α | Τμήμα ράβδου | Φ | Τεμ | Μήκος | Συνολικό μήκος | Βάρος | Συνολικό βάρος |
|---|---|---|---|---|---|---|---|
| 1 | 5,40 | 14 | 8 | 5,45 | 43,60 | 1.210 | 52,78 |
| 2 | 5,40 | 14 | 8 | 5,45 | 43,60 | 1.210 | 52,78 |
| 3 | 5,40 | 14 | 6 | 5,45 | 32,70 | 1.210 | 39,57 |
| 4 | 0,30 / 5,40 | 14 | 74 | 1,50 | 111,00 | 1.210 | 134,31 |
| 5 | 0,30 / 5,40 | 10 | 6 | -- | 19 | 123,3 | 740,40 |
| 6 | 5,40 | 14 | 4 | 5,45 | 21,80 | 1.210 | 26,38 |
| 7 | 5,40 | 14 | 10 | 5,45 | 54,50 | 1.210 | 65,95 |
| 8 | 5,40 | 14 | 4 | 5,45 | 21,80 | 1.210 | 26,38 |
| 9 | 0,30 / 5,40 | 14 | 74 | 1,50 | 111,00 | 1.210 | 134,31 |
| 10 | 0,30 / 11,98 | 14 | 80 | 1,30 | 104,00 | 1.210 | 125,84 |
| 11 | 0,30 / 11,98 | 14 | 80 | 1,50 | 120,00 | 1.210 | 145,20 |
| 12 | 11,98 | 14 | 12 | 11,95 | 143,40 | 1.210 | 173,51 |
| 13 | 1,70 / 1,70 | 14 | 160 | 2,00 | 320,00 | 1.210 | 387,20 |
| 14 | 1,30 / 1,70 | 14 | 160 | 1,50 | 240,00 | 1.210 | 290,40 |
| 15 | 11,98 | 14 | 36 | 11,95 | 454,10 | 1.210 | 549,46 |
| | | | | | Ολικό βάρος οπλισμού (kg) | | 2204,02 |
| | | | | | Ολικό βάρος πλεγμάτων (kg) | | 740,40 |

ΑΠΟΤΥΠΩΣΗ ΠΛΕΓΜΑΤΩΝ ΣΤΟ ΕΡΓΟ
ΠΛΕΓΜΑ 1 (Π1) 2 ΤΕΜ
ΠΛΕΓΜΑ 2 (Π2) 2 ΤΕΜ
ΠΛΕΓΜΑ 3 (Π3) 2 ΤΕΜ
ΠΛΕΓΜΑ 4 (Π4) 2 ΤΕΜ
ΠΛΕΓΜΑ 5 (Π5) 2 ΤΕΜ
ΠΛΕΓΜΑ 6 (Π6) 2 ΤΕΜ
ΠΛΕΓΜΑ 7 (Π7) 2 ΤΕΜ
ΠΛΕΓΜΑ 8 (Π8) 2 ΤΕΜ
ΠΛΕΓΜΑ 9 (Π9) 2 ΤΕΜ
ΠΛΕΓΜΑ 10 (Π10) 2 ΤΕΜ
ΠΛΕΓΜΑ 11 (Π11) 2 ΤΕΜ
ΠΛΕΓΜΑ 12 (Π12) 2 ΤΕΜ
ΠΛΕΓΜΑ 13 (Π13) 2 ΤΕΜ
ΠΛΕΓΜΑ 14 (Π14) 2 ΤΕΜ
ΠΛΕΓΜΑ 15 (Π15) 2 ΤΕΜ

**Τ 10** (Χ.Θ. 2+114.03 Χ=523334 Υ=4452259)
ΙΡΛΑΝΔΙΚΗ ΔΙΑΒΑΣΗ ΜΗΚΟΥΣ 12.00m

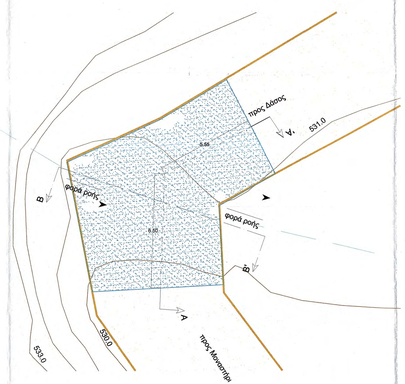


ΚΛΙΜΑΚΑ 1:100

## ΤΟΜΗ Α-Α'
## ΚΛΙΜΑΚΑ 1:25

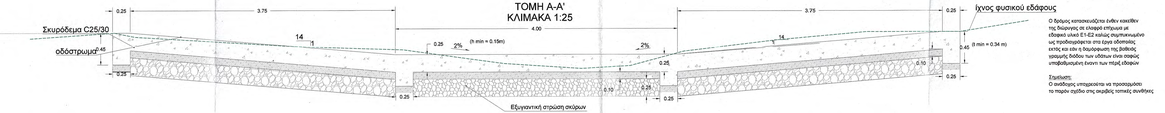




## ΚΛΙΜΑΚΑ 1:25

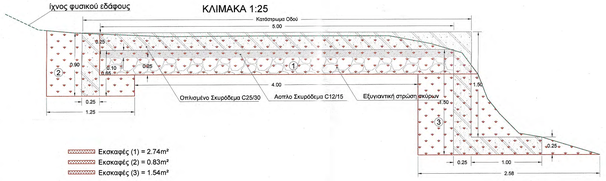


Εκσκαφές (1) = 2.74m³
Εκσκαφές (2) = 0.83m³
Εκσκαφές (3) = 1.54m³

## ΟΠΛΙΣΜΟΣ (ΤΟΜΗ Β-Β')
## ΚΛΙΜΑΚΑ 1:20

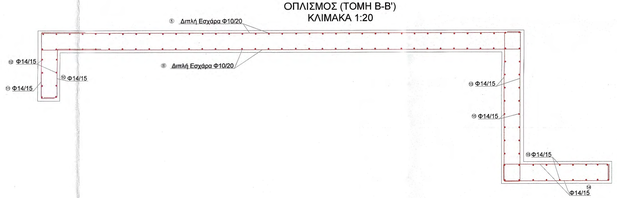


## ΟΠΛΙΣΜΟΣ (ΤΟΜΗ Α-Α')
## ΚΛΙΜΑΚΑ 1:20

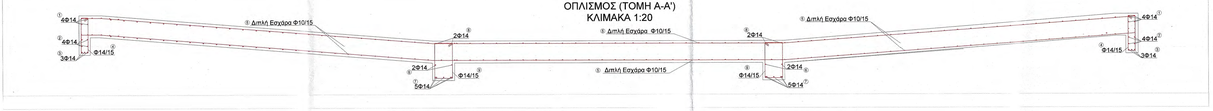

**ΙΕΡΑ ΜΟΝΗ ΦΙΛΟΘΕΟΥ**
**ΑΓΙΟΝ ΟΡΟΣ**

Τίτλος έργου:

ΒΕΛΤΙΩΣΗ ΤΜΗΜΑΤΟΣ ΤΟΥ ΥΦΙΣΤΑΜΕΝΟΥ ΔΑΣΙΚΟΥ ΟΔΙΚΟΥ ΔΙΚΤΥΟΥ ΑΝΤΙΠΥΡΙΚΗΣ ΠΡΟΣΤΑΣΙΑΣ ΤΗΣ Ι.Μ. ΦΙΛΟΘΕΟΥ

Τίτλος σχεδίου:

**ΠΡΟΤΑΣΗ**

Ιερό Καθίδρυμα / Μονή:
**Ιερά Μονή Φιλοθέου**

Δομικό σύνολο:
**Μοναστηριακό Δασόκτημα**

Δομικό τμήμα:
Δασικη οδός "Κρέβατος-Κάγκελο" L=4+281,00χλμ.

Κατηγορία έργου:
**Βελτίωση**

Είδος σχεδίων:
**Τεχνικό**

Είδος μελέτης (οκαπιρόπτιος, προμελέτη, οριστική, εφαρμογής):
**Οριστική**

Θέμα σχεδίου:
**Κάτοψη Τομή Όψη**

Έκδοση μελέτης:
**Οκτώβριος 2021**

ΔΑΚΤΥΛΙΟΣ Ε.Ε.
Μελέτες | Εφαρμογές

Κλίμακα:
**1:20 / 1:25 / 1:100**

Αριθμός σχεδίου:
**Τ-11**

Μελετητές:

**ΑΠΟΣΤΟΛΟΣ ΤΟΥΠΛΙΚΙΩΤΗΣ Ε.Ε.**
Μελέτες - Εφαρμογές Τεχνικών Έργων
ΑΠΟΣΤΟΛΟΣ ΤΟΥΠΛΙΚΙΩΤΗΣ Ε.Ε.
ΜΕΛΕΤΕΣ ΕΦΑΡΜΟΓΕΣ ΤΕΧΝΙΚΩΝ ΕΡΓΩΝ
ΑΜ ΤΕΕ 17859
Β. ΤΑΣΑΚΗ 1 - 57001 - ΘΕΣΣΑΛΟΝΙΚΗ
ΤΗΛ.: 2310 989.446 - FAX: 2310 440.482
ΑΦΜ: 099479984 - ΔΟΥ: Σ' ΘΕΣ/ΝΙΚΗΣ

ΒΟΛΙΚΑΣΗ ΕΥΑΓΓΕΛΟΥ
ΔΙΠΛ. ΠΟΛΙΤΙΚΟΣ ΜΗΧΑΝΙΚΟΣ
ΑΡΙΘΜΟΣ ΜΗΤΡΩΟΥ Τ.Ε.Ε. 7888
ΚΑΡΑΛΑΟΥ & ΔΑΒΙΔ 17 ΤΚ 65132
ΑΦΜ: 075981954 ΔΟΥ ΚΑΛΑΜΑΡΙΑΣ

Ημερομηνία / Σφραγίδα / Υπογραφή

Για τον έλεγχο:
Θεσσαλονίκη 29 / 3 / 2023
**ΓΙΑ ΤΟΝ ΕΛΕΓΧΟ**
**ΤΑΝΤΣΗΣ ΓΕΩΡΓΙΟΣ**
**ΠΕ ΤΟΠΟΓΡΑΦΩΝ ΜΗΧ/ΚΩΝ με Α'β.**

Έλεγχος / Ο Προϊστάμενος τμήματος

**ΕΛΕΓΧΘΗΚΕ**
Θεσσαλονίκη 29/3/2023
Ο Προϊστάμενος
Τμήματος Έργων Υποδομής
**ΧΑΡΑΛΑΜΠΟΣ Σ. ΧΑΡΑΛΑΜΠΙΔΗΣ**
ΠΟΛΙΤΙΚΟΣ ΜΗΧΑΝΙΚΟΣ ΜΕ Α'β

Θεώρηση / Ο
Διευθυντής της Τ.Υ.

**ΘΕΩΡΗΘΗΚΕ**
Θεσσαλονίκη 29.3.2023
Ο ΔΙΕΥΘΥΝΤΗΣ ΤΗΣ
ΤΕΧΝΙΚΗΣ ΥΠΗΡΕΣΙΑΣ
Γεώργιος Ματραπάζης
Πολιτικός Μηχανικός με Α'β.

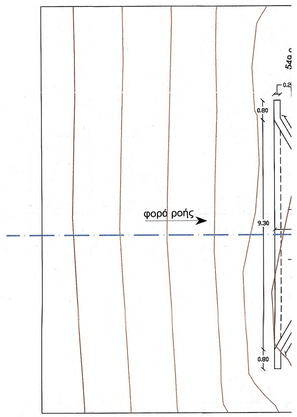

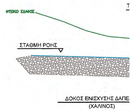


| | |
|---|---|
| ΥΨΟΜΕΤΡΑ ΕΡΥΘΡΑΣ | |
| ΥΨΟΜΕΤΡΑ ΕΔΑΦΟΥΣ | |
| ΥΨΟΜΕΤΡΑ ΠΥΘΜΕΝΑ ΡΟΗΣ | |
| ΑΠΟΣΤΑΣΕΙΣ ΜΕΤΑΞΥ/ΚΛΙΣΕΙΣ | 2,12m/3.00 |
| ΣΤΟΙΧΕΙΑ ΟΧΕΤΟΥ | ΤΕΧΝΙΚΟ ΕΣΟ |

## Κ.Ο. 2Χ2
## ΕΓΚΑΡΣΙΑ ΤΟΜΗ ΟΧΕΤΟΥ ΣΤΟΝ ΑΞΟΝΑ
ΚΛ. 1:50

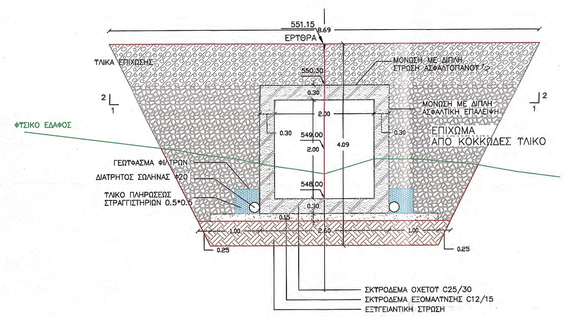


## ΟΨΗ ΕΙΣΟΔΟΥ - ΕΞΟΔΟΥ
ΚΛ. 1:50

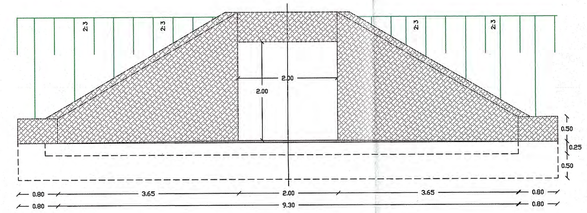

ΤΕΧΝΙΚΟ Τ12
ΚΑΤΟΨΗ ΚΙΒΩΤΟΕΙΔΗΣ ΟΧΕΤΟΥ 2Χ2
Χ.Θ. 2+687.29
ΚΛ: 1:100

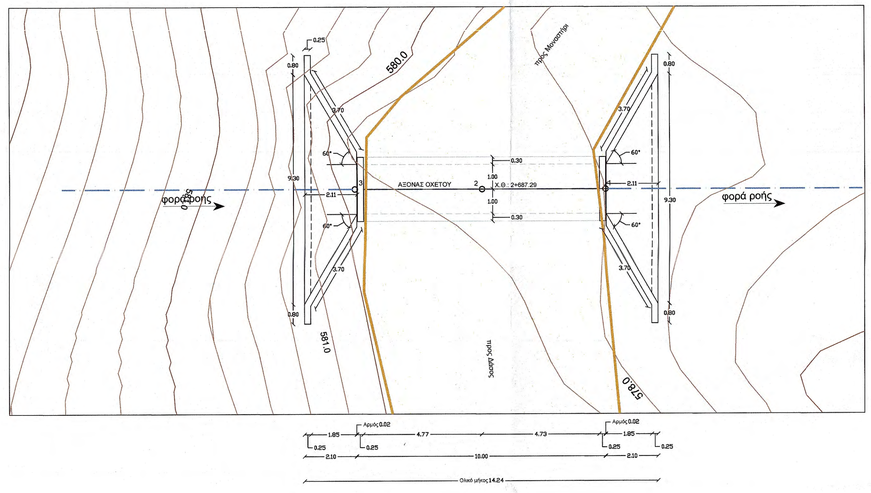


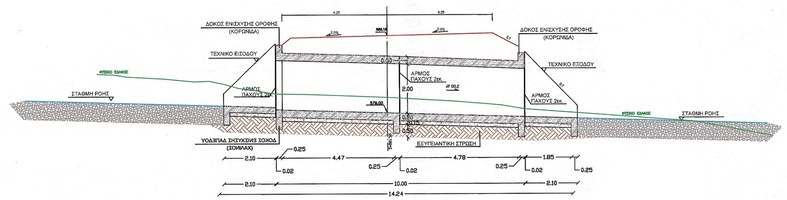


| | | | |
|---|---|---|---|
| ΥΨΟΜΕΤΡΑ ΕΡΥΘΡΑΣ | | 582.15 / 581.30 | |
| ΥΨΟΜΕΤΡΑ ΕΔΑΦΟΥΣ | | 579.00 / 580.20 | |
| ΥΨΟΜΕΤΡΑ ΠΥΘΜΕΝΑ ΡΟΗΣ | | 578.00 | |
| ΑΠΟΣΤΑΣΕΙΣ ΜΕΤΑΞΥ/ΚΛΙΣΕΙΣ | 2.10m/3.00% | 10.00m/3.00% | 2.10m/3.00% |
| ΣΤΟΙΧΕΙΑ ΟΧΕΤΟΥ | ΤΕΧΝΙΚΟ ΕΞΟΔΟΥ | ΚΙΒΩΤΟΕΙΔΗΣ ΟΧΕΤΟΣ 2Χ2 | ΤΕΧΝΙΚΟ ΕΙΣΟΔΟΥ |

ΜΗΚΟΤΟΜΗ ΚΙΒΩΤΟΕΙΔΗΣ ΟΧΕΤΟΥ 2Χ2
Χ.Θ. 2+687.29
ΚΛ: 1:100

**ΙΕΡΑ ΜΟΝΗ ΦΙΛΟΘΕΟΥ**
**ΑΓΙΟΝ ΟΡΟΣ**

Τίτλος έργου:
ΒΕΛΤΙΩΣΗ ΤΜΗΜΑΤΟΣ ΤΟΥ ΥΦΙΣΤΑΜΕΝΟΥ ΔΑΣΙΚΟΥ ΟΔΙΚΟΥ ΔΙΚΤΥΟΥ ΑΝΤΙΠΥΡΙΚΗΣ ΠΡΟΣΤΑΣΙΑΣ ΤΗΣ Ι.Μ. ΦΙΛΟΘΕΟΥ

Τίτλος σχεδίου:
**ΠΡΟΤΑΣΗ**

Ιερό Καθίδρυμα / Μονή:
**Ιερά Μονή Φιλοθέου**

Δομικό σύνολο:
**Μοναστηριακό Δασόκτημα**

Δομικό τμήμα:
Δασική οδός "Κρέβατος-Κάγκελο" L=4+281,00χλμ.

Κατηγορία έργου:
**Βελτίωση**

Είδος σχεδίων:
**Τεχνικό**

Είδος μελέτης (οικοπεδοτησης, προμελέτη, οριστική, εφαρμογής):
**Οριστική**

Θέμα σχεδίου:
**Κάτοψη Τομή Όψη**

Έκδοση μελέτης:
**Οκτώβριος 2021**

ΔΑΚΤΥΛΙΟΣ Ε.Ε.
Μελέτες | Εφαρμογές
Β. Σοφίας 1, Τ.Κ. 57001 Εύοσμος, Θεσσαλονίκη
Τηλ./Fax: 2310 800 662 & 2310 802 602
www.daktylios.com | e-mail: info@daktylios.com

Κλίμακα:
**1:20 / 1:25 / 1:100**

Αριθμός σχεδίου:
**Τ-12**

Μελετητές:
**ΑΠΟΣΤΟΛΟΣ ΤΟΥΠΛΙΚΙΩΤΗΣ Ε.Ε.**
Μελέτες - Εφαρμογές Τεχνικών Έργων
ΑΠΟΣΤΟΛΟΣ ΤΟΥΠΛΙΚΙΩΤΗΣ Ε.Ε.
ΜΕΛΕΤΕΣ ΕΦΑΡΜΟΓΕΣ ΤΕΧΝΙΚΩΝ ΕΡΓΩΝ
ΑΜ ΤΕΕ: 77850
Β. ΥΑΔΑΚΗ 1 - ΘΕΡΜΗ - ΘΕΣΣΑΛΟΝΙΚΗ
ΤΗΛ: 2310 557.440 / FAX: 2310 468.482
ΑΦΜ: 800467698 - Δ.Ο.Υ.: Γ' ΘΕΣ/ΝΙΚΗΣ

ΒΟΛΙΚΑΣΗ ΕΥΑΓΓΕΛΙΑ
ΑΓΡΟΝΟΜΟΣ ΜΗΧΑΝΙΚΟΣ
ΑΡΙΘΜΟΣ ΜΗΤΡΩΟΥ Τ.Ε.Ε. 7868
ΚΑΡΑΜΑΝΛΗ 1 ΚΕΔΙΚ 51132
ΑΦΜ: 075988184 ΔΟΥ ΚΑΛΑΜΑΡΙΑΣ

Για τον έλεγχο:
Θεσσαλονίκη 29/3/2023
ΓΙΑ ΤΟΝ ΕΛΕΓΧΟ
ΤΑΝΤΣΗΣ ΓΕΩΡΓΙΟΣ
ΠΕ ΤΟΠΟΓΡΑΦΩΝ ΜΗΧ/ΚΩΝ με Α'β.

Ημερομηνία / Σφραγίδα / Υπογραφή

Έλεγχος / Ο Προϊστάμενος τμήματος
ΕΛΕΓΧΘΗΚΕ
Θεσσαλονίκη 29/3/2023
Ο Προϊστάμενος
Τμήματος Έργων Υποδομής
ΧΑΡΑΛΑΜΠΟΣ Ι. ΧΑΡΑΛΑΜΠΙΔΗΣ
ΠΟΛΙΤΙΚΟΣ ΜΗΧΑΝΙΚΟΣ ΜΕ Α'β.

Θεώρηση / Ο Διευθυντής της Τ.Υ.
ΘΕΩΡΗΘΗΚΕ
Θεσσαλονίκη 29/3/2023
Ο ΔΙΕΥΘΥΝΤΗΣ ΤΗΣ ΤΕΧΝΙΚΗΣ ΥΠΗΡΕΣΙΑΣ
Γεώργιος Μαυραπάζης
Πολιτικός Μηχανικός με Α'β.

Κ.Ο. 2Χ2
ΕΓΚΑΡΣΙΑ ΤΟΜΗ ΟΧΕΤΟΥ ΣΤΟΝ ΑΞΟΝΑ
ΚΛ. 1:50

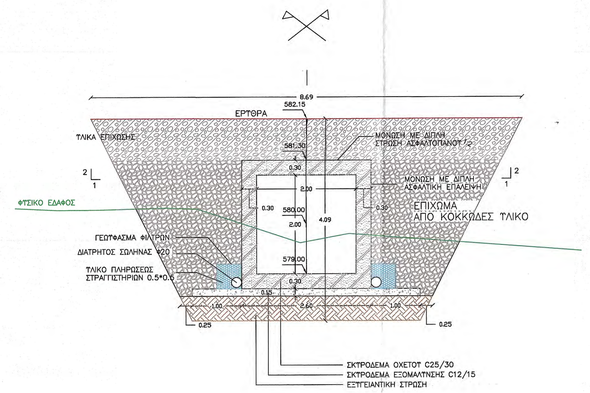


ΟΨΗ ΕΙΣΟΔΟΥ - ΕΞΟΔΟΥ
ΚΛ. 1:50

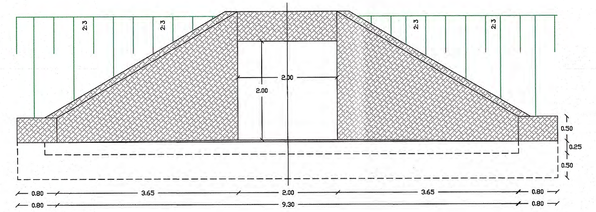

**ΙΕΡΑ ΜΟΝΗ ΦΙΛΟΘΕΟΥ**
**ΑΓΙΟΝ ΟΡΟΣ**

Τίτλος έργου:

ΒΕΛΤΙΩΣΗ ΤΜΗΜΑΤΟΣ ΤΟΥ ΥΦΙΣΤΑΜΕΝΟΥ ΔΑΣΙΚΟΥ ΟΔΙΚΟΥ ΔΙΚΤΥΟΥ ΑΝΤΙΠΥΡΙΚΗΣ ΠΡΟΣΤΑΣΙΑΣ ΤΗΣ Ι.Μ. ΦΙΛΟΘΕΟΥ

Τίτλος σχεδίου:

**ΠΡΟΤΑΣΗ**

Ιερό Καθίδρυμα / Μονή:
**Ιερά Μονή Φιλοθέου**

Δομικό σύνολο:
**Μοναστηριακό Δασόκτημα**

Δομικό τμήμα:
Δασική οδός "Κράβατος-Κόγκελο" L=4+281,00χλμ.

Κατηγορία έργου:
**Βελτίωση**

Είδος σχεδίων:
**Τεχνικό**

Είδος μελέτης (οικοπμότητας, προμελέτη, οριστική, εφαρμογής):
**Οριστική**

Θέμα σχεδίου:
**Κάτοψη Τομή Όψη**

Έκδοση μελέτης:
**Οκτώβριος 2021**

ΔΑΚΤΥΛΙΟΣ Ε.Ε.
Μελέτες | Εφαρμογές
Β. Σοφίας 1, Τ.Κ. 57001 Εύοσμος, Θεσσαλονίκη
Τηλ./Fax: 2310 000 440 & 2310 440 442
www.daktilios.com | e-mail: info@daktilios.com

Κλίμακα:
**1:20 / 1:25 / 1:100**

Αριθμός σχεδίου:
**Τ-13**

Μελετητές:

**ΑΠΟΣΤΟΛΟΣ ΤΟΥΠΛΙΚΙΩΤΗΣ Ε.Ε.**
Μελέτες - Εφαρμογές Τεχνικών Έργων
ΑΠΟΣΤΟΛΟΣ ΤΟΥΠΛΙΚΙΩΤΗΣ Ε.Ε.
ΜΕΛΕΤΕΣ ΕΦΑΡΜΟΓΕΣ ΤΕΧΝΙΚΩΝ ΕΡΓΩΝ
ΑΜ ΤΕΕ: 17850
Β. ΤΑΣΑΚΗ 1 - 570 09 ΘΕΣΣΑΛΟΝΙΚΗ
ΤΗΛ.: 2310 [illegible] - FAX: 2310 440.442
ΑΦΜ: [illegible] - ΔΟΥ: Σ' ΘΕΣ/ΝΙΚΗΣ

ΒΟΥΛΙΚΑΣΜ. ΕΥΑΓΓΕΛΟΥ
ΔΙΠΛ. ΠΟΛΙΤΙΚΟΣ ΜΗΧΑΝΙΚΟΣ
ΑΡΙΘΜΟΣ ΜΗΤΡΩΟΥ Τ.Ε.Ε. 78891
ΚΑΡΑΜΑΝΟΥΚΑΛΙΚΑ 5132
ΑΦΜ: 075981184 ΔΟΥ ΚΑΛΑΜΑΡΙΑΣ

Ημερομηνία / Σφραγίδα / Υπογραφή

Για τον έλεγχο:

Θεσσαλονίκη 29 / 3 / 2023
ΓΙΑ ΤΟΝ ΕΛΕΓΧΟ
ΤΑΝΤΣΗΣ ΓΕΩΡΓΙΟΣ
ΠΕ ΤΟΠΟΓΡΑΦΩΝ ΜΗΧ/ΚΩΝ με Α.Β.

Έλεγχος / Ο Προϊστάμενος τμήματος

ΕΛΕΓΧΘΗΚΕ
Θεσσαλονίκη 29/3/2023
Ο Προϊστάμενος
Τμήματος Έργων Υποδομής
ΧΑΡΑΛΑΜΠΟΣ Γ. ΧΑΡΑΛΑΜΠΙΔΗΣ
ΠΟΛΙΤΙΚΟΣ ΜΗΧΑΝΙΚΟΣ ΜΕ Α.Β.

Θεώρηση / Ο Διευθυντής της Υ.Υ.

ΘΕΩΡΗΘΗΚΕ
Θεσσαλονίκη, 29/3/2023
Ο ΔΙΕΥΘΥΝΤΗΣ ΤΗΣ
ΤΕΧΝΙΚΗΣ ΥΠΗΡΕΣΙΑΣ
Γεώργιος Ματραπάζης
Πολιτικός Μηχανικός με Α.Β.

ΤΕΧΝΙΚΟ Τ13
ΚΑΤΟΨΗ ΚΙΒΩΤΟΕΙΔΗΣ ΟΧΕΤΟΥ 2Χ2
Χ.Θ. 2+880.24
ΚΛ: 1:100

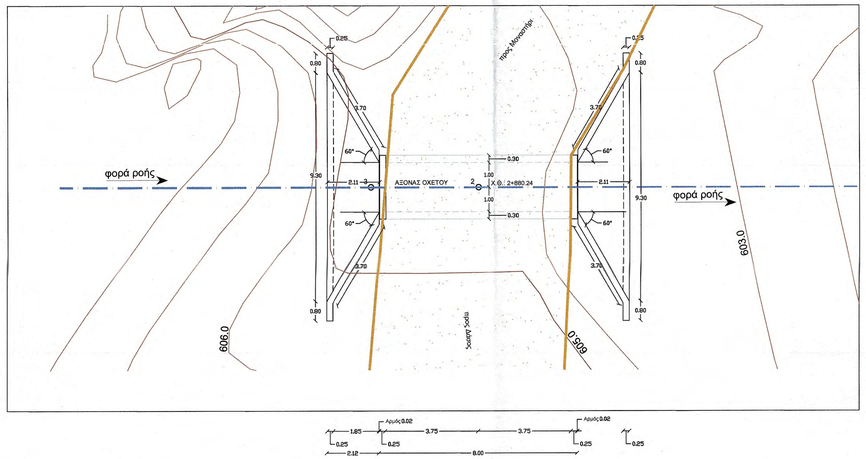


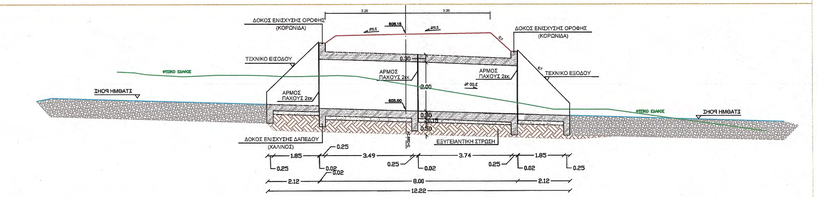


| | | | |
|---|---|---|---|
| ΑΠΟΣΤΑΣΕΙΣ ΜΕΤΑΞΥ/ΚΛΙΣΕΙΣ | 2.12m/3.00% | 8.00m/3.00% | 2.12m/3.00% |
| ΣΤΟΙΧΕΙΑ ΟΧΕΤΟΥ | ΤΕΧΝΙΚΟ ΕΞΟΔΟΥ | ΚΙΒΩΤΟΕΙΔΗΣ ΟΧΕΤΟΣ 2Χ2 | ΤΕΧΝΙΚΟ ΕΙΣΟΔΟΥ |

ΜΗΚΟΤΟΜΗ ΚΙΒΩΤΟΕΙΔΗΣ ΟΧΕΤΟΥ 2Χ2
Χ.Θ. 2+880.24
ΚΛ: 1:100

Κ.Ο. 2Χ2
ΕΓΚΑΡΣΙΑ ΤΟΜΗ ΟΧΕΤΟΥ ΣΤΟΝ ΑΞΟΝΑ
ΚΛ. 1:50

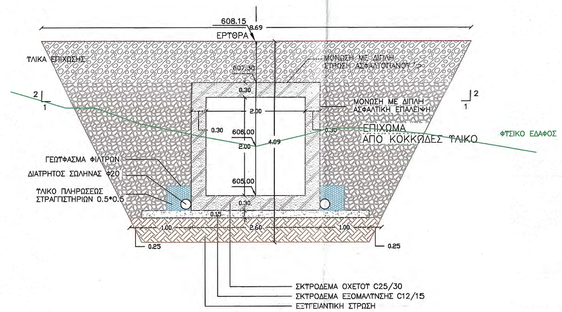


ΟΨΗ ΕΙΣΟΔΟΥ - ΕΞΟΔΟΥ
ΚΛ. 1:50

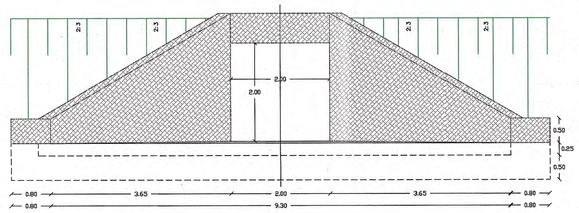

ΤΕΧΝΙΚΟ Τ14
ΚΑΤΟΨΗ ΚΙΒΩΤΟΕΙΔΗΣ ΟΧΕΤΟΥ 2Χ2
Χ.Θ. 2+932.41
Κλ: 1:100

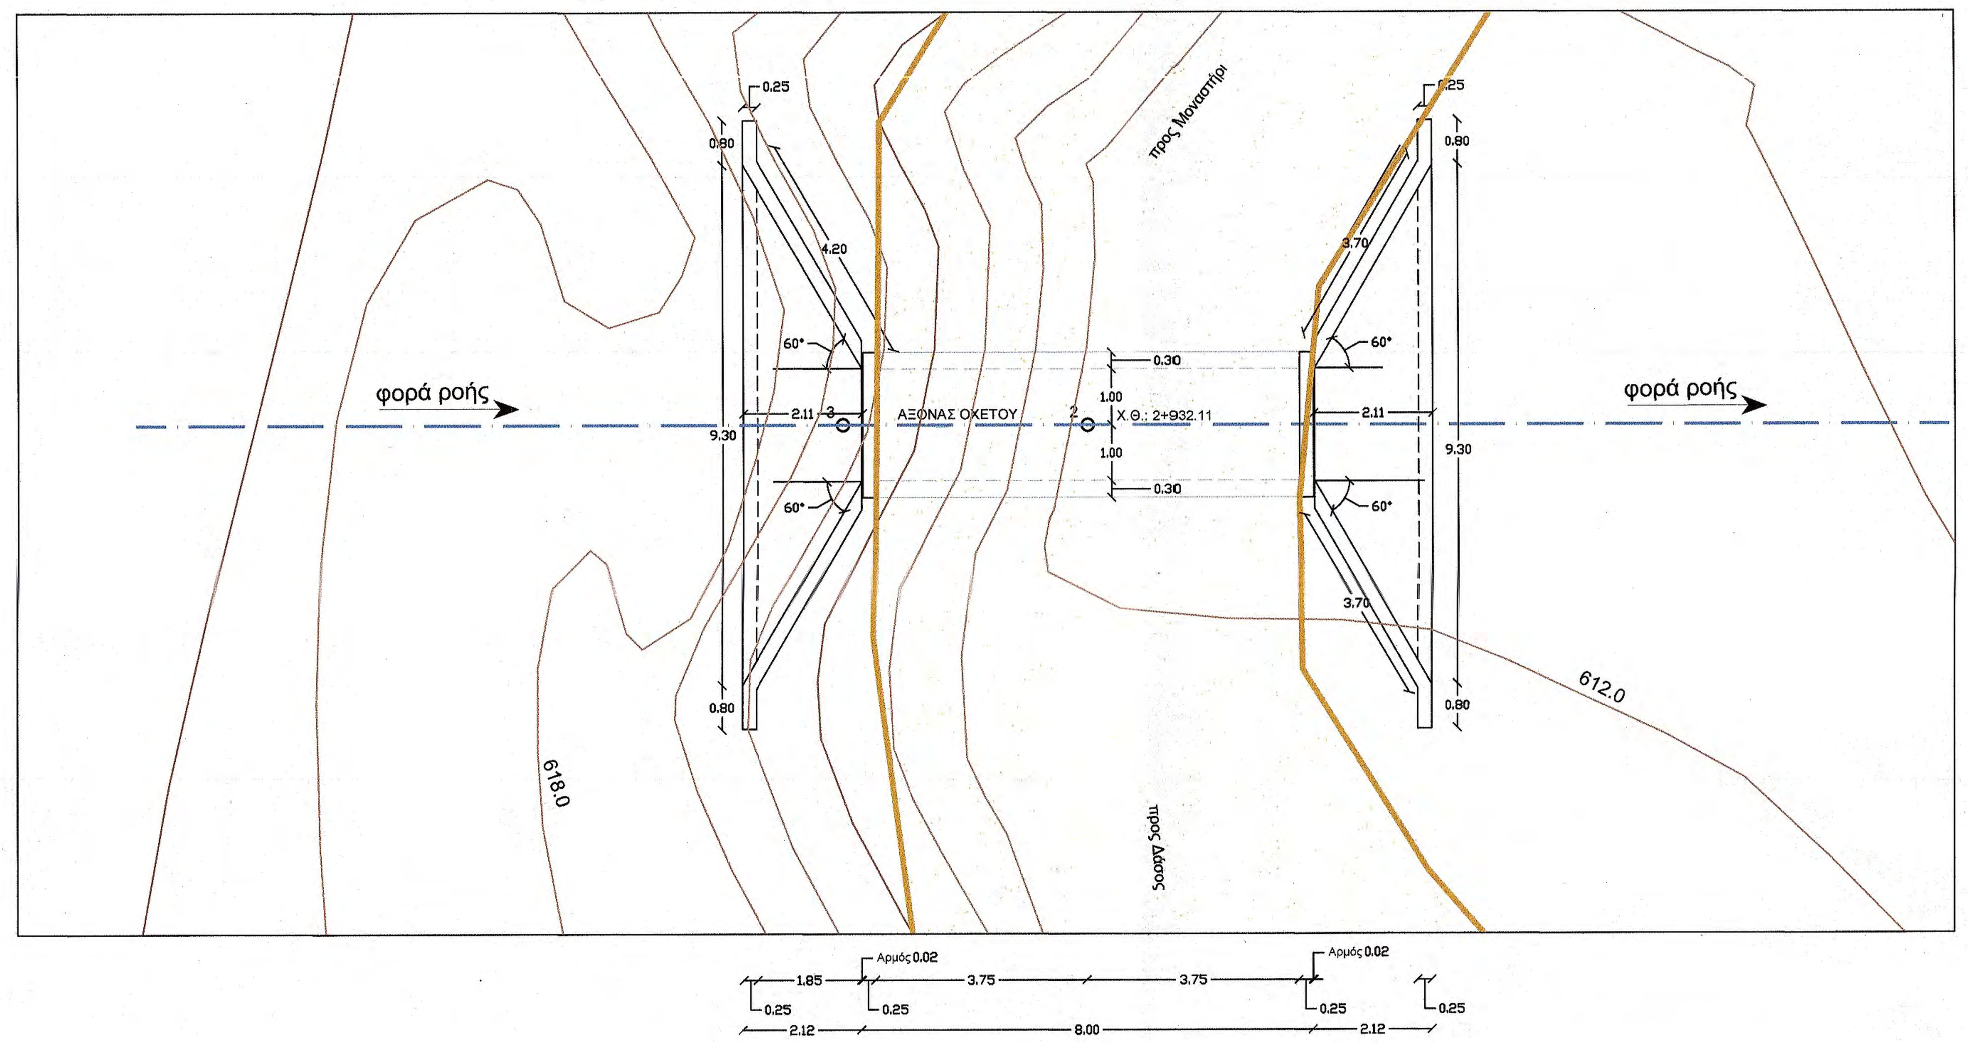


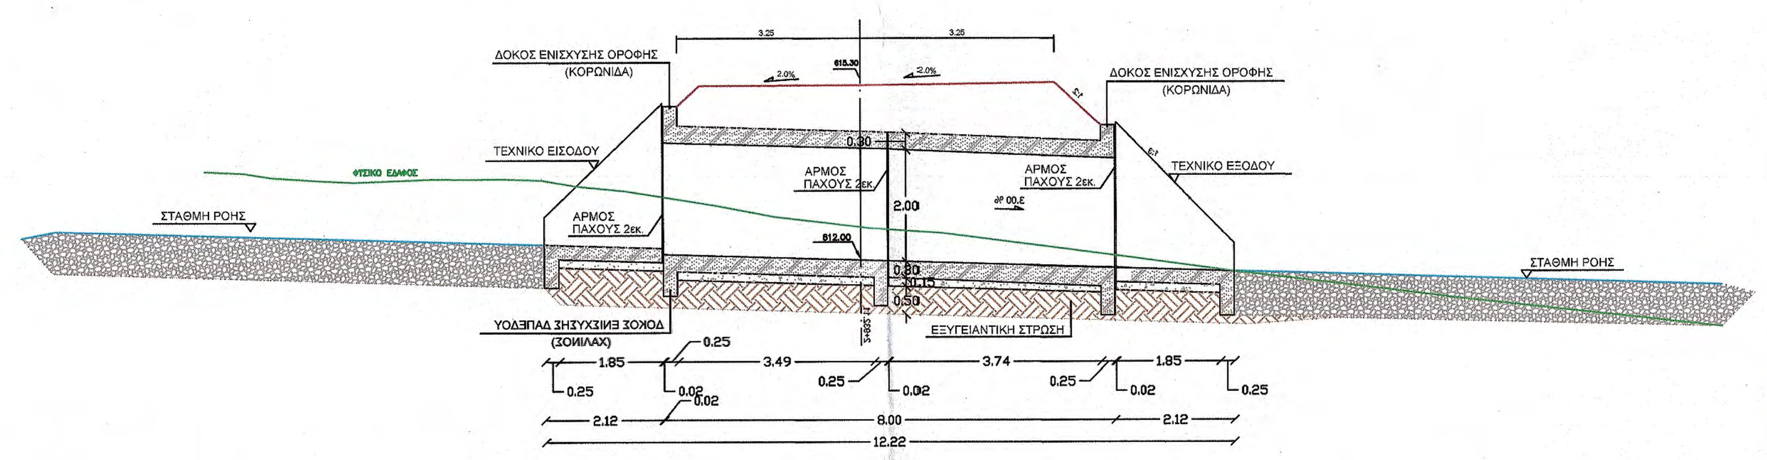


| | | | |
|---|---|---|---|
| ΥΨΟΜΕΤΡΑ ΕΡΥΘΡΑΣ | | 615.20 | |
| ΥΨΟΜΕΤΡΑ ΕΔΑΦΟΥΣ | | 613.00 | |
| ΥΨΟΜΕΤΡΑ ΠΥΘΜΕΝΑ ΡΟΗΣ | | 612.00 | |
| ΑΠΟΣΤΑΣΕΙΣ ΜΕΤΑΞΥ/ΚΛΙΣΕΙΣ | 2.12m/3.00% | 8.00m/3.00% | 2.12m/3.00% |
| ΣΤΟΙΧΕΙΑ ΟΧΕΤΟΥ | ΤΕΧΝΙΚΟ ΕΞΟΔΟΥ | ΚΙΒΩΤΟΕΙΔΗΣ ΟΧΕΤΟΣ 2Χ2 | ΤΕΧΝΙΚΟ ΕΙΣΟΔΟΥ |

ΜΗΚΟΤΟΜΗ ΚΙΒΩΤΟΕΙΔΗΣ ΟΧΕΤΟΥ 2Χ2
Χ.Θ. 2+932.41
Κλ: 1:100

Κ.Ο. 2Χ2
ΕΓΚΑΡΣΙΑ ΤΟΜΗ ΟΧΕΤΟΥ ΣΤΟΝ ΑΞΟΝΑ
ΚΛ. 1:50

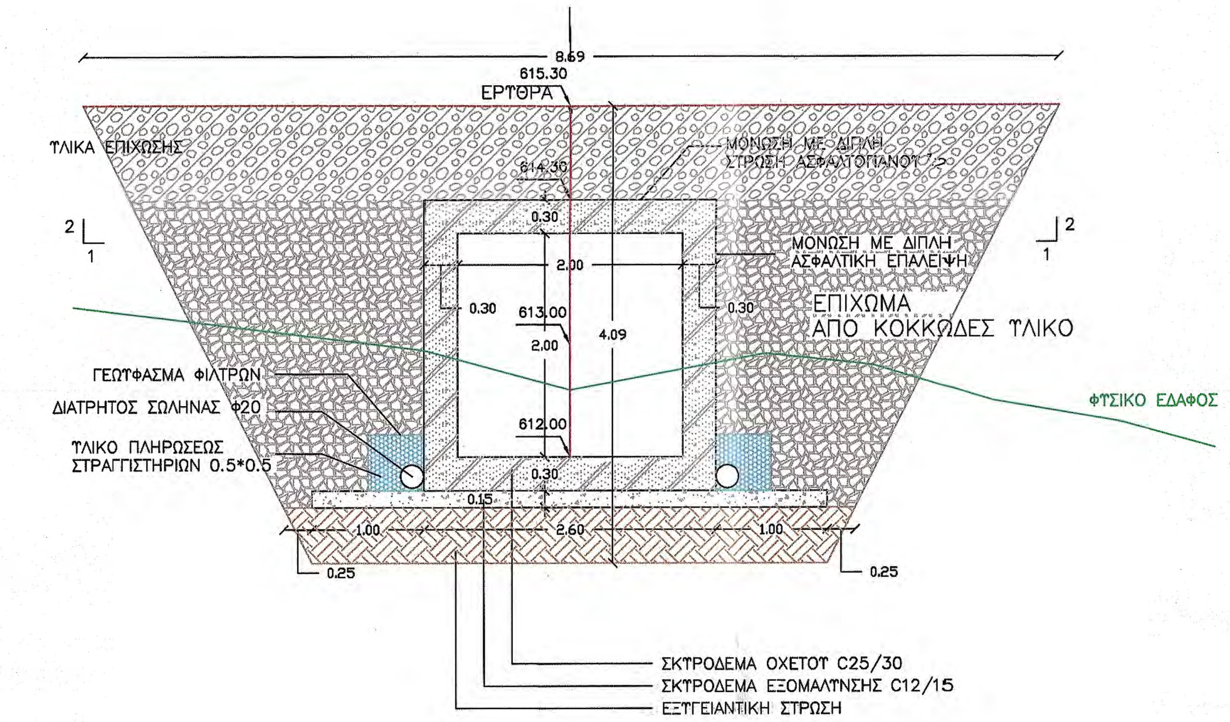


ΟΨΗ ΕΙΣΟΔΟΥ - ΕΞΟΔΟΥ
ΚΛ. 1:50

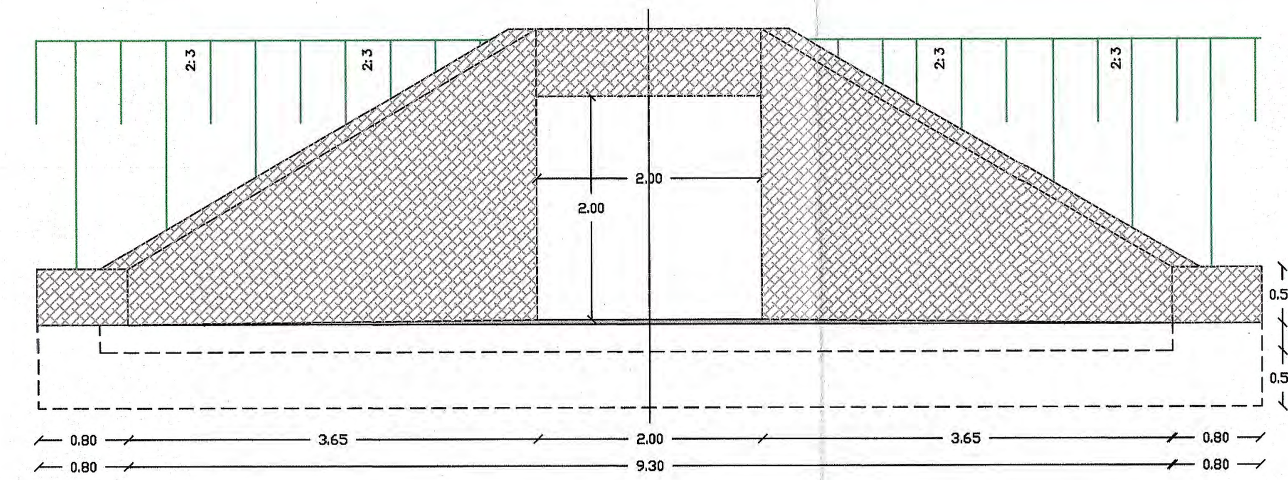


ΙΕΡΑ ΜΟΝΗ ΦΙΛΟΘΕΟΥ
ΑΓΙΟΝ ΟΡΟΣ

Τίτλος έργου:
ΒΕΛΤΙΩΣΗ ΤΜΗΜΑΤΟΣ ΤΟΥ ΥΦΙΣΤΑΜΕΝΟΥ ΔΑΣΙΚΟΥ ΟΔΙΚΟΥ ΔΙΚΤΥΟΥ ΑΝΤΙΠΥΡΙΚΗΣ ΠΡΟΣΤΑΣΙΑΣ ΤΗΣ Ι.Μ. ΦΙΛΟΘΕΟΥ

Τίτλος σχεδίου:
**ΠΡΟΤΑΣΗ**

Ιερό Καθίδρυμα / Μονή: **Ιερά Μονή Φιλοθέου**
Δομικό σύνολο: **Μοναστηριακό Δασόκτημα**
Δομικό τμήμα: **Δασικη οδός "Κρέβατος-Κάγκελο" L=4+281,00χλμ.**
Κατηγορία έργου: **Βελτιωση**
Είδος σχεδίων: **Τεχνικό**
Είδος μελέτης (σκοπιμότητας, προμελέτη, οριστική, εφαρμογής): **Οριστική**
Θέμα σχεδίου: **Κάτοψη Τομή Όψη**
Έκδοση μελέτης: **Οκτώβριος 2021**

ΔΑΚΤΥΛΙΟΣ Ε.Ε.
Μελέτες | Εφαρμογές
Β. Ταβάκη 1, Τ.Κ. 57001 Θέρμη, Θεσ/νίκη
Τηλ./fax: 2310.809.440 & 2310.460.482
www.daktilios.com | e-mail: info@daktilios.com

Κλίμακα: **1:20 / 1:25 / 1:100**
Αριθμός σχεδίου: **Τ-14**

Μελετητές:
ΑΠΟΣΤΟΛΟΣ ΤΟΥΠΛΙΚΙΩΤΗΣ Ε.Ε.
Μελέτες - Εφαρμογές Τεχνικών Έργων

Για τον έλεγχο:
Θεσσαλονίκη 23/3/2023
ΓΙΑ ΤΟΝ ΕΛΕΓΧΟ
ΤΑΝΤΣΗΣ ΓΕΩΡΓΙΟΣ
ΠΕ ΤΟΠΟΓΡΑΦΩΝ ΜΗΧ/ΚΩΝ με Α'β.

ΒΟΛΙΚΑΣ ΕΥΑΓΓΕΛΟΣ
ΔΙΠΛ. ΠΟΛΙΤΙΚΟΣ ΜΗΧΑΝΙΚΟΣ

Ημερομηνία / Σφραγίδα / Υπογραφή

Έλεγχος / Ο Προϊστάμενος τμήματος
ΕΛΕΓΧΘΗΚΕ
Θεσσαλονίκη 23/3/2023
Ο Προϊστάμενος
Τμήματος Έργων Υποδομής
ΧΑΡΑΛΑΜΠΟΣ Ι. ΧΑΡΑΛΑΜΠΙΔΗΣ
ΠΟΛΙΤΙΚΟΣ ΜΗΧΑΝΙΚΟΣ ΜΕ Α' β.

Θεώρηση / Ο Διευθυντής της Τ.Υ.
ΘΕΩΡΗΘΗΚΕ
Θεσσαλονίκη 29/3/2023
Ο ΔΙΕΥΘΥΝΤΗΣ ΤΗΣ ΤΕΧΝΙΚΗΣ ΥΠΗΡΕΣΙΑΣ
Γεώργιος Ματραπάζης
Πολιτικός Μηχανικός με Α' β.

ΤΕΧΝΙΚΟ Τ15
ΚΑΤΟΨΗ ΚΙΒΩΤΟΕΙΔΗΣ ΟΧΕΤΟΥ 2Χ2
Χ.Θ. 3+557.13
ΚΛ: 1:100

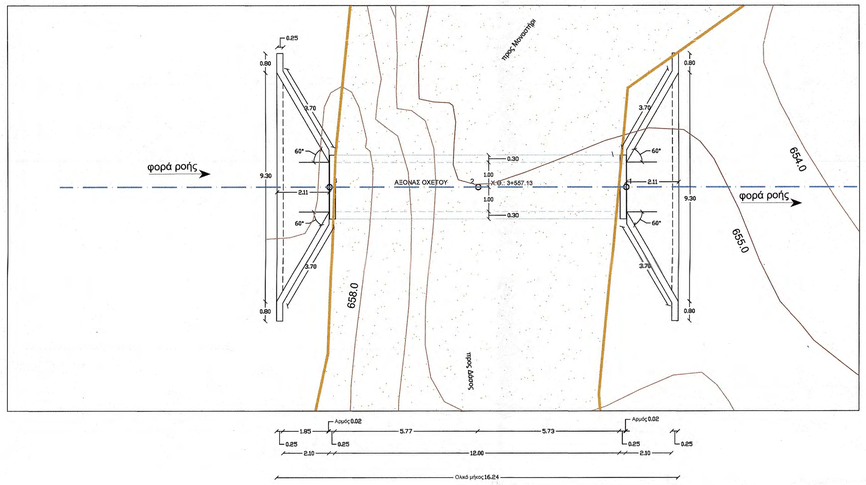


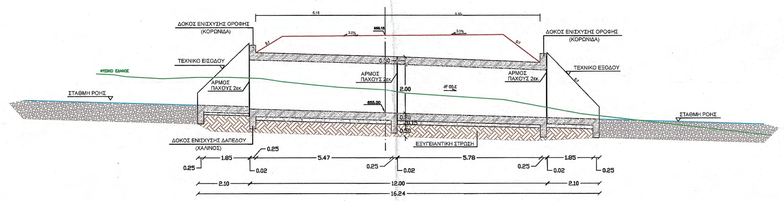


| | | | |
|---|---|---|---|
| ΥΨΟΜΕΤΡΑ ΕΡΥΘΡΑΣ | | 658.20 | |
| ΥΨΟΜΕΤΡΑ ΕΔΑΦΟΥΣ | | 656.60 | |
| ΥΨΟΜΕΤΡΑ ΠΥΘΜΕΝΑ ΡΟΗΣ | | 655.00 | |
| ΑΠΟΣΤΑΣΕΙΣ ΜΕΤΑΞΥ/ΚΛΙΣΕΙΣ | 2.10m/3.00% | 12.00m/3.00% | 2.10m/3.00% |
| ΣΤΟΙΧΕΙΑ ΟΧΕΤΟΥ | ΤΕΧΝΙΚΟ ΕΙΣΟΔΟΥ | ΚΙΒΩΤΟΕΙΔΗΣ ΟΧΕΤΟΣ 2Χ2 | ΤΕΧΝΙΚΟ ΕΙΣΟΔΟΥ |

ΜΗΚΟΤΟΜΗ ΚΙΒΩΤΟΕΙΔΗΣ ΟΧΕΤΟΥ 2Χ2
Χ.Θ. 3+557.13
ΚΛ: 1:100

**ΙΕΡΑ ΜΟΝΗ ΦΙΛΟΘΕΟΥ**
**ΑΓΙΟΝ ΟΡΟΣ**

Τίτλος έργου:
ΒΕΛΤΙΩΣΗ ΤΜΗΜΑΤΟΣ ΤΟΥ ΥΦΙΣΤΑΜΕΝΟΥ ΔΑΣΙΚΟΥ ΟΔΙΚΟΥ ΔΙΚΤΥΟΥ ΑΝΤΙΠΥΡΙΚΗΣ ΠΡΟΣΤΑΣΙΑΣ ΤΗΣ Ι.Μ. ΦΙΛΟΘΕΟΥ

Τίτλος σχεδίου:
**ΠΡΟΤΑΣΗ**

Ιερό Καθίδρυμα / Μονή:
**Ιερά Μονή Φιλοθέου**

Δομικό σύνολο:
**Μοναστηριακό Δασόκτημα**

Δομικό τμήμα:
Δασική οδός "Κρέβατος-Κάγκελο" L=4+281,00χλμ.

Κατηγορία έργου:
**Βελτίωση**

Είδος σχεδίων:
**Τεχνικό**

Είδος μελέτης (οικοπιμότητος, προμελέτη, οριστική, εφαρμογής):
**Οριστική**

Θέμα σχεδίου:
**Κάτοψη Τομή Όψη**

Έκδοση μελέτης:
**Οκτώβριος 2021**

ΔΑΚΤΥΛΙΟΣ Ε.Ε.
Μελέτες | Εφαρμογές
Β. Ταβλάκη 1, Τ.Κ. 57001 Πόλη, Θεσ/νίκη
Τηλ./Fax: 2310.888.160 & 2310.882.622
www.daktilios.com | e-mail: info@daktilios.com

Κλίμακα:
**1:20 / 1:25 / 1:100**

Αριθμός σχεδίου:
**Τ-15**

Μελετητές:
**ΑΠΟΣΤΟΛΟΣ ΤΟΥΠΛΙΚΙΩΤΗΣ Ε.Ε.**
Μελέτες - Εφαρμογές Τεχνικών Έργων
ΑΠΟΣΤΟΛΟΣ ΤΟΥΠΛΙΚΙΩΤΗΣ Ε.Ε.
ΜΕΛΕΤΕΣ ΕΦΑΡΜΟΓΕΣ ΤΕΧΝΙΚΩΝ ΕΡΓΩΝ
ΑΜ ΤΕΕ: 17850
Β. ΤΑΒΑΚΗ 1 - ΤΟΥΡΜΗ - ΘΕΣΣΑΛΟΝΙΚΗ
ΤΗΛ: 2310 999.648 - FAX: 2310 648.482
ΑΦΜ: 800479984 - ΔΟΥ: Γ' ΘΕΣ/ΝΙΚΗΣ

ΒΟΛΙΚΑΣ Μ. ΕΥΑΓΓΕΛΟΣ
ΔΙΠΛ. ΠΟΛΙΤΙΚΟΣ ΜΗΧΑΝΙΚΟΣ
ΑΡΙΘΜΟΣ ΜΗΤΡΩΟΥ Τ.Ε.Ε. 7888
ΚΑΡΑΜΑΟΥΝΑ 21 ΤΚ 55132
ΑΦΜ: 075983164 ΔΟΥ ΚΑΛΑΜΑΡΙΑΣ

Ημερομηνία / Σφραγίδα / Υπογραφή

Έλεγχος / Ο Προϊστάμενος τμήματος
**ΕΛΕΓΧΘΗΚΕ**
Θεσσαλονίκη... 29/3/2023
Ο Προϊστάμενος
Τμήματος Έργων Υποδομής
ΧΑΡΑΛΑΜΠΟΣ Ι. ΧΑΡΑΛΑΜΠΙΔΗΣ
ΠΟΛΙΤΙΚΟΣ ΜΗΧΑΝΙΚΟΣ ΜΕ Α' Β.

Για τον έλεγχο:
Θεσσαλονίκη 29-3-2023
ΓΙΑ ΤΟΝ ΕΛΕΓΧΟ
ΤΑΝΤΣΗΣ ΓΕΩΡΓΙΟΣ
ΠΕ ΤΟΠΟΓΡΑΦΩΝ ΜΗΧ/ΚΩΝ με Α'β.

Θεώρηση / Ο Διευθυντής της Τ.Υ.
ΘΕΩΡΗΘΗΚΕ
Θεσσαλονίκη 29/3/2023
Ο ΔΙΕΥΘΥΝΤΗΣ ΤΗΣ ΤΕΧΝΙΚΗΣ ΥΠΗΡΕΣΙΑΣ
Γεώργιος Ματραπάζης
Πολιτικός Μηχανικός με Α'β.

Κ.Ο. 2Χ2
**ΕΓΚΑΡΣΙΑ ΤΟΜΗ ΟΧΕΤΟΥ ΣΤΟΝ ΑΞΟΝΑ**
ΚΛ. 1:50

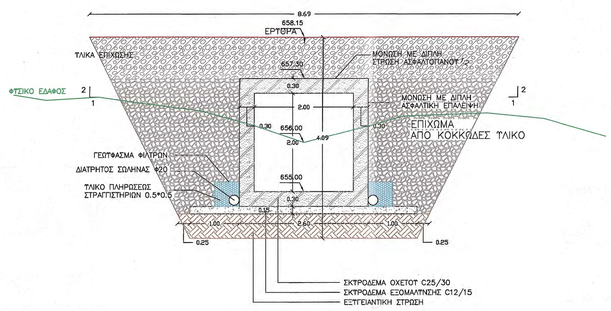


**ΟΨΗ ΕΙΣΟΔΟΥ - ΕΞΟΔΟΥ**
ΚΛ. 1:50

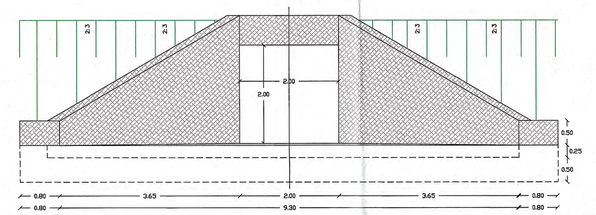

**ΙΕΡΑ ΜΟΝΗ ΦΙΛΟΘΕΟΥ**
**ΑΓΙΟΝ ΟΡΟΣ**

Τίτλος έργου:

ΒΕΛΤΙΩΣΗ ΤΜΗΜΑΤΟΣ ΤΟΥ ΥΦΙΣΤΑΜΕΝΟΥ ΔΑΣΙΚΟΥ ΟΔΙΚΟΥ ΔΙΚΤΥΟΥ ΑΝΤΙΠΥΡΙΚΗΣ ΠΡΟΣΤΑΣΙΑΣ ΤΗΣ Ι.Μ. ΦΙΛΟΘΕΟΥ

Τίτλος σχεδίου:

**ΠΡΟΤΑΣΗ**

Ιερό Καθίδρυμα / Μονή:
**Ιερά Μονή Φιλοθέου**

Δομικό σύνολο:
**Μοναστηριακό Δασόκτημα**

Δομικό τμήμα:
Δασική οδός "Κρέβατος-Κάγκελο" L=4+281,00χλμ.

Κατηγορία έργου:
**Βελτίωση**

Είδος σχεδίων:
**Τεχνικό**

Είδος μελέτης (οικοτυπότητας, προμελέτη, οριστική, εφαρμογής):
**Οριστική**

Θέμα σχεδίου:
**Κάτοψη Τομή Όψη**

Έκδοση μελέτης:
**Οκτώβριος 2021**

ΔΑΚΤΥΛΙΟΣ Ε.Ε.
Μελέτες | Εφαρμογές
Β. Γρίβα 1, Ε.Κ. 57001 Πόρτα, Θεσ/νίκη
Intl. Rec. 2310.888.662 & 2310.681.422
www.daktilios.com | e-mail: info@daktilios.com

Κλίμακα:
**1:20 / 1:25 / 1:100**

Αριθμός σχεδίου:
**Τ-16**

Μελετητές:

**ΑΠΟΣΤΟΛΟΣ ΤΟΥΠΛΙΚΙΩΤΗΣ Ε.Ε.**
Μελέτες - Εφαρμογές Τεχνικών Έργων
ΑΠΟΣΤΟΛΟΣ ΤΟΥΠΛΙΚΙΩΤΗΣ Ε.Ε.
ΜΕΛΕΤΕΣ ΕΦΑΡΜΟΓΕΣ ΤΕΧΝΙΚΩΝ ΕΡΓΩΝ
ΑΜ: ΤΕΕ/17859
Β. ΤΑΣΑΚΗ 1 - ΘΕΡΜΗ - ΘΕΣΣΑΛΟΝΙΚΗ
ΤΗΛ: 2310 917.468 - FAX: 2310 440.482
ΑΦΜ: 800470894 - ΔΟΥ: Σ' ΘΕΣ/ΝΙΚΗΣ

ΒΟΛΙΚΑΣΜ ΣΤΑΥΓΕΛΟΥ
ΔΙΠΛ. ΠΟΛΙΤΙΚΟΣ ΜΗΧΑΝΙΚΟΣ
ΑΡΙΘΜΟΣ ΜΗΤΡΩΟΥ Τ.Ε.Ε. 7888
ΚΑΡΑΜΑΟΥΝΑ 21 ΤΚ 55132
ΑΦΜ: 075988184 ΔΟΥ ΚΑΛΑΜΑΡΙΑΣ

Ημερομηνία / Σφραγίδα / Υπογραφή

Για τον έλεγχο:
Θεσσαλονίκη 25/3/2023
ΓΙΑ ΤΟΝ ΕΛΕΓΧΟ
ΤΑΝΤΣΗΣ ΓΕΩΡΓΙΟΣ
ΠΕ ΤΟΠΟΓΡΑΦΩΝ ΜΗΧ/ΚΩΝ με Α'β'

Έλεγχος / Ο Προϊστάμενος τμήματος
ΕΛΕΓΧΘΗΚΕ
Θεσσαλονίκη 25/3/2023
Ο Προϊστάμενος
Τμήματος Οδών Υποδομής
ΧΑΡΑΛΑΜΠΟΣ Ι. ΧΑΡΑΛΑΜΠΙΔΗΣ
ΠΟΛΙΤΙΚΟΣ ΜΗΧΑΝΙΚΟΣ ΜΕ Α'β'

Θεώρηση / Ο Διευθυντής της Τ.Υ.
ΕΛΛΗΝΙΚΗ ΔΗΜΟΚΡΑΤΙΑ ΠΕΡΙΦΕΡΕΙΑΚΗ ΕΝΟΤΗΤΑ ΑΓΙΟΥ ΟΡΟΥΣ
ΘΕΩΡΗΘΗΚΕ
Θεσσαλονίκη 25/3/2023
Ο ΔΙΕΥΘΥΝΤΗΣ ΤΗΣ ΤΕΧΝΙΚΗΣ ΥΠΗΡΕΣΙΑΣ
Γεώργιος Ματραπάζης
Πολιτικός Μηχανικός με Α'β'

ΤΕΧΝΙΚΟ Τ16
ΚΑΤΟΨΗ ΚΙΒΩΤΟΕΙΔΗΣ ΟΧΕΤΟΥ 2Χ2
Χ.Θ. 3+835.83
ΚΛ: 1:100

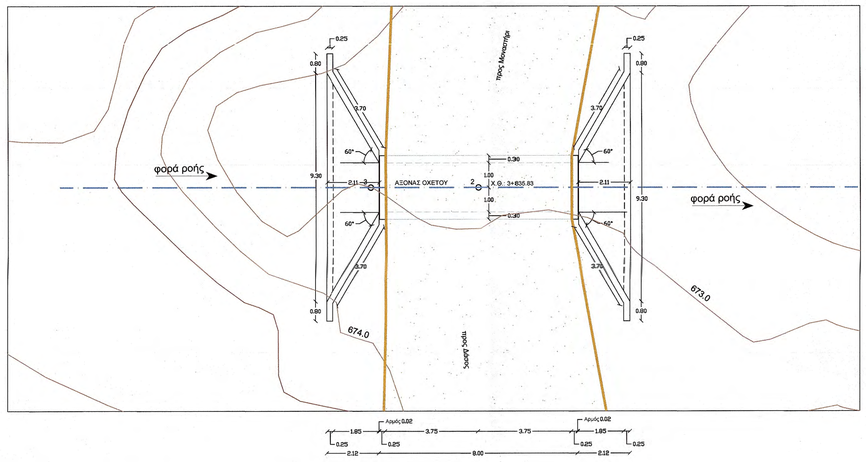


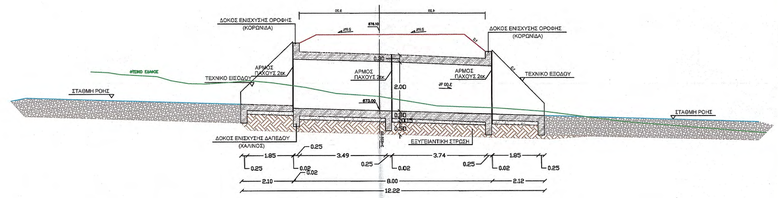


| | | | |
|---|---|---|---|
| ΥΨΟΜΕΤΡΑ ΕΡΥΘΡΑΣ | | 676.10 | |
| ΥΨΟΜΕΤΡΑ ΕΔΑΦΟΥΣ | | 675.00 | |
| ΥΨΟΜΕΤΡΑ ΠΥΘΜΕΝΑ ΡΟΗΣ | | 673.00 | |
| ΑΠΟΣΤΑΣΕΙΣ ΜΕΤΑΞΥ/ΚΛΙΣΕΙΣ | 2.10m/3.00% | 8.00m/3.00% | 2.10/3.00% |
| ΣΤΟΙΧΕΙΑ ΟΧΕΤΟΥ | ΤΕΧΝΙΚΟ ΕΞΟΔΟΥ | ΚΙΒΩΤΟΕΙΔΗΣ ΟΧΕΤΟΣ 2Χ2 | ΤΕΧΝΙΚΟ ΕΙΣΟΔΟΥ |

ΜΗΚΟΤΟΜΗ ΚΙΒΩΤΟΕΙΔΗΣ ΟΧΕΤΟΥ 2Χ2
Χ.Θ. 3+835.83
ΚΛ: 1:100

Κ.Ο. 2Χ2
ΕΓΚΑΡΣΙΑ ΤΟΜΗ ΟΧΕΤΟΥ ΣΤΟΝ ΑΞΟΝΑ
ΚΛ. 1:50

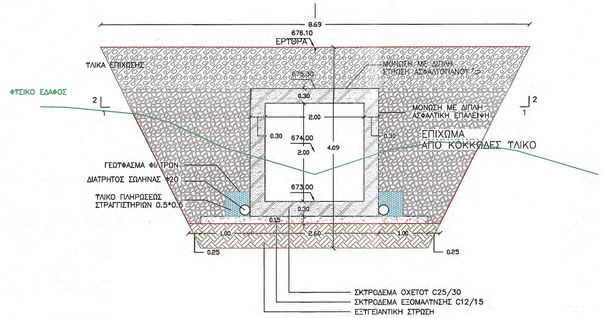


ΟΨΗ ΕΙΣΟΔΟΥ - ΕΞΟΔΟΥ
ΚΛ. 1:50

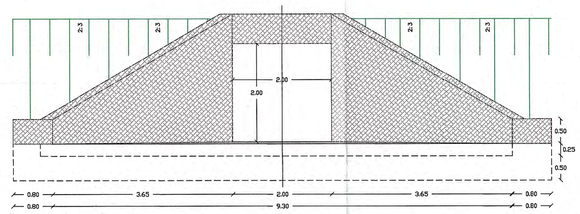

ΤΕΧΝΙΚΟ Τ17
ΚΑΤΟΨΗ ΚΙΒΩΤΟΕΙΔΗΣ ΟΧΕΤΟΥ 2Χ2
Χ.Θ. 4+031.53
ΚΛ: 1:100

| ΣΥΝΤΕΤΑΓΜΕΝΕΣ | X | Y |
|---|---|---|
| ΣΗΜΕΙΑ | | |
| 1 ΑΝΑΝΤΗ | 520169.908 | 4453571.526 |
| 2 ΑΞΟΝΑΣ | 520167.019 | 4453572.891 |
| 3 ΚΑΤΑΝΤΗ | 520164.133 | 4453574.253 |

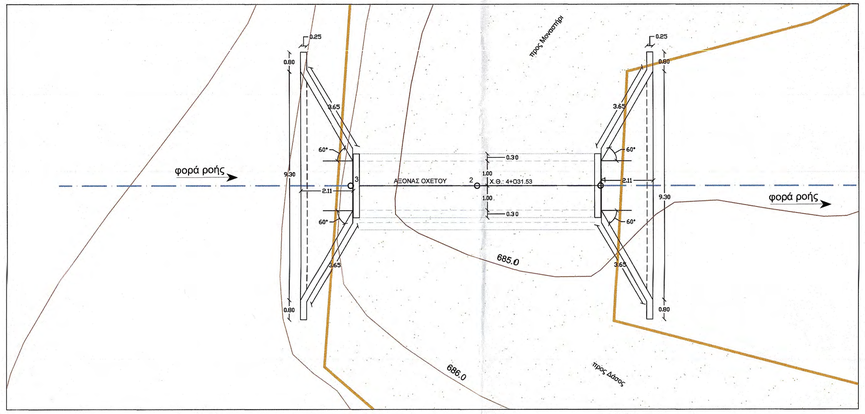


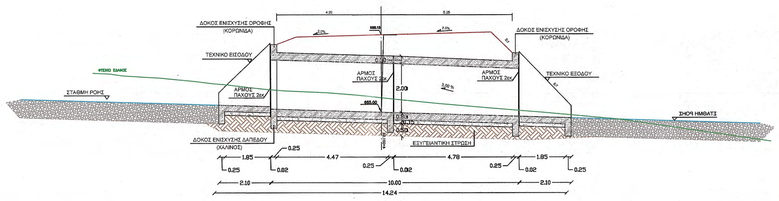


| | | | |
|---|---|---|---|
| ΥΨΟΜΕΤΡΑ ΕΡΥΘΡΑΣ | | 687.20 | |
| ΥΨΟΜΕΤΡΑ ΕΔΑΦΟΥΣ | | 685.00 | |
| ΥΨΟΜΕΤΡΑ ΠΥΘΜΕΝΑ ΡΟΗΣ | | 684.50 | |
| ΑΠΟΣΤΑΣΕΙΣ ΜΕΤΑΞΥ/ΚΛΙΣΕΙΣ | 2.10m/3.00% | 10.00m/3.00% | 2.10m/3.00% |
| ΣΤΟΙΧΕΙΑ ΟΧΕΤΟΥ | ΤΕΧΝΙΚΟ ΕΞΟΔΟΥ | ΚΙΒΩΤΟΕΙΔΗΣ ΟΧΕΤΟΣ 2Χ2 | ΤΕΧΝΙΚΟ ΕΙΣΟΔΟΥ |

ΜΗΚΟΤΟΜΗ ΚΙΒΩΤΟΕΙΔΗΣ ΟΧΕΤΟΥ 2Χ2
Χ.Θ. 4+031.53
ΚΛ: 1:100

# Κ.Ο. 2Χ2
## ΕΓΚΑΡΣΙΑ ΤΟΜΗ ΟΧΕΤΟΥ ΣΤΟΝ ΑΞΟΝΑ
ΚΛ. 1:50

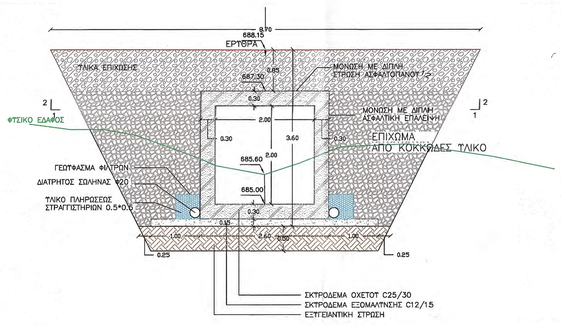


## ΟΨΗ ΕΙΣΟΔΟΥ - ΕΞΟΔΟΥ
ΚΛ. 1:50

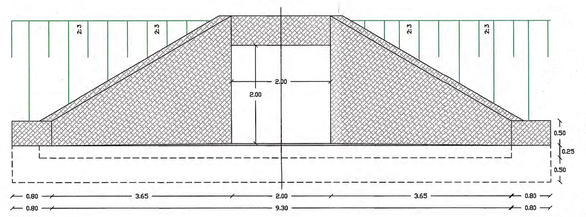


**ΙΕΡΑ ΜΟΝΗ ΦΙΛΟΘΕΟΥ**
**ΑΓΙΟΝ ΟΡΟΣ**

Τίτλος έργου:
ΒΕΛΤΙΩΣΗ ΤΜΗΜΑΤΟΣ ΤΟΥ ΥΦΙΣΤΑΜΕΝΟΥ ΔΑΣΙΚΟΥ ΟΔΙΚΟΥ ΔΙΚΤΥΟΥ ΑΝΤΙΠΥΡΙΚΗΣ ΠΡΟΣΤΑΣΙΑΣ ΤΗΣ Ι.Μ. ΦΙΛΟΘΕΟΥ

Τίτλος σχεδίου:
**ΠΡΟΤΑΣΗ**

Ιερό Καθίδρυμα / Μονή:
**Ιερά Μονή Φιλοθέου**

Δομικό σύνολο:
**Μοναστηριακό Δασόκτημα**

Δομικό τμήμα:
Δασική οδός "Κρέβατος-Κάγκελο" L=4+281,00χλμ.

Κατηγορία έργου:
**Βελτίωση**

Είδος σχεδίων:
**Τεχνικό**

Είδος μελέτης (οικοτμόήτας, προμελέτη, οριστική, εφαρμογής):
**Οριστική**

Θέμα σχεδίου:
**Κάτοψη Τομή Όψη**

Έκδοση μελέτης:
**Οκτώβριος 2021**

**ΔΑΚΤΥΛΙΟΣ Ε.Ε.**
Μελέτες | Εφαρμογές
Β. Γρίβα 1, Τ.Κ. 57001 Εύοσμος, Θεσ/νίκη
Τηλ./Fax: 2310 888.642 & 2310.661.622
www.daktylios.com | e-mail: info@daktylios.com

Κλίμακα:
**1:20 / 1:25 / 1:100**

Αριθμός σχεδίου:
**Τ-17**

Μελετητές:
**ΑΠΟΣΤΟΛΟΣ ΤΟΥΠΛΙΚΙΩΤΗΣ Ε.Ε.**
Μελέτες - Εφαρμογές Τεχνικών Έργων
ΑΠΟΣΤΟΛΟΣ ΤΟΥΠΛΙΚΙΩΤΗΣ Ε.Ε.
ΜΕΛΕΤΕΣ ΕΦΑΡΜΟΓΕΣ ΤΕΧΝΙΚΩΝ ΕΡΓΩΝ
ΑΜ ΤΕΕ: 7880
Θ. ΤΑΒΑΚΗ 1 - ΘΕΡΜΗ - ΘΕΣΣΑΛΟΝΙΚΗ
ΤΗΛ.: 2310 989.448 / FAX: 2310 440.482
ΑΦΜ: 800470987 - ΔΟΥ: Σ' ΘΕΣ/ΝΙΚΗΣ
ΒΟΛΙΚΑΚΗ ΕΥΑΓΓΕΛΟΥ
ΔΙΠΛ. ΠΟΛΙΤΙΚΟΣ ΜΗΧΑΝΙΚΟΣ
ΑΡΙΘΜΟΣ ΜΗΤΡΩΟΥ Τ.Ε.Ε. 67880
ΚΑΡΑΜΑΟΥΝΑ 11 ΤΚ 55132
ΑΦΜ: 075988184 ΔΟΥ ΚΑΛΑΜΑΡΙΑΣ

Για τον έλεγχο:
Θεσσαλονίκη 29/3/2023
ΓΙΑ ΤΟΝ ΕΛΕΓΧΟ
ΤΑΝΤΣΗΣ ΓΕΩΡΓΙΟΣ
ΠΕ ΤΟΠΟΓΡΑΦΩΝ ΜΗΧ/ΚΩΝ με Α'β.

Ημερομηνία / Σφραγίδα / Υπογραφή

Έλεγχος / Ο Προϊστάμενος τμήματος
ΕΛΕΓΧΘΗΚΕ
Θεσσαλονίκη 29/3/2023
Ο Προϊστάμενος
Τμήματος Έργων Υποδομής
ΧΑΡΑΛΑΜΠΟΣ Ι. ΧΑΡΑΛΑΜΠΙΔΗΣ
ΠΟΛΙΤΙΚΟΣ ΜΗΧΑΝΙΚΟΣ ΜΕ Α' β.

Θεώρηση / Ο Διευθυντής της Τ.Υ.
ΘΕΩΡΗΘΗΚΕ
Θεσσαλονίκη 29/3/2023
Ο ΔΙΕΥΘΥΝΤΗΣ ΤΗΣ ΤΕΧΝΙΚΗΣ ΥΠΗΡΕΣΙΑΣ
Γεώργιος Ματραπάζης
Πολιτικός Μηχανικός με Α' β.

**ΙΕΡΑ ΜΟΝΗ ΦΙΛΟΘΕΟΥ**
**ΑΓΙΟΝ ΟΡΟΣ**

Τίτλος έργου:
ΒΕΛΤΙΩΣΗ ΤΜΗΜΑΤΟΣ ΤΟΥ ΥΦΙΣΤΑΜΕΝΟΥ ΔΑΣΙΚΟΥ ΟΔΙΚΟΥ ΔΙΚΤΥΟΥ ΑΝΤΙΠΥΡΙΚΗΣ ΠΡΟΣΤΑΣΙΑΣ ΤΗΣ Ι.Μ. ΦΙΛΟΘΕΟΥ

Τίτλος σχεδίου:
**ΠΡΟΤΑΣΗ**

Ιερό Καθίδρυμα / Μονή:
**Ιερά Μονή Φιλοθέου**

Δοκικός σύνολο:
**Μοναστηριακό Δασόκτημα**

Δοκικό τμήμα:
Δοκικη οδος "Μοναστήρι-Μεταμόρφωση-Σωφρονός" L=1+250.00χλμ

Κατηγορία έργου:
**Βελτίωση**

Είδος σχεδίων:
**Τεχνικό**

Είδος μελέτης (οικοπομίσης, προμελέτη, οριστική, εφαρμογής):
**Οριστική**

Θέμα σχεδίου:
**Κάτοψη Τομή Όψη**

Έκδοση μελέτης:
**Οκτώβριος 2021**

ΔΑΚΤΥΛΙΟΣ Ε.Π.Ε.
Βιοτεχνίες | Εφαρμογές
8, Τρίβουλα Τ.Κ. 57001 Πόρος, Θεσσαλονίκη
Τηλ./Fax: 2310 668.642 & 2310.665.422
www.daktilios.com e-mail: info@daktilios.com

Κλίμακα:
**1:20 / 1:25 / 1:100**

Αριθμός σχεδίου:
**T-18**

Μελετητές:
**ΑΠΟΣΤΟΛΟΣ ΤΟΥΡΛΑΚΙΩΤΗΣ Ε.Ε.**

ΒΑΪΛΑΚΗΣ ΕΥΑΓΓΕΛΟΣ
ΔΙΠΛ. ΠΟΛΙΤΙΚΟΣ ΜΗΧΑΝΙΚΟΣ
ΑΡΙΘΜΟΣ ΜΗΤΡΩΟΥ Τ.Ε.Ε. 178881
ΚΑΡΑΛΑΟΥ 5 ΣΤΑΥΡΟΥΠΟΛΗ
ΑΦΜ: 075988118 ΔΟΥ ΚΑΛΑΜΑΡΙΑΣ

Ημερομηνία / Τοπογραφία / Υπογραφή

Για τον έλεγχο:
Θεσσαλονίκη 27/3/2023
ΓΙΑ ΤΟΝ ΕΛΕΓΧΟ
ΤΑΝΤΣΗΣ ΓΕΩΡΓΙΟΣ
ΠΕ ΤΟΠΟΓΡΑΦΩΝ ΜΗΧ/ΚΩΝ με Α.Ρ.

Έλεγχος / Ο Προϊστάμενος τμήματος
ΕΛΕΓΧΘΗΚΕ
Θεσσαλονίκη 27/3/2023
Ο Προϊστάμενος
Τμήματος Τρίτων Υποδομής
ΧΑΡΑΛΑΜΠΙΔΗΣ Γ. ΧΑΡΑΛΑΜΠΙΔΗΣ
ΠΟΛΙΤΙΚΟΣ ΜΗΧΑΝΙΚΟΣ ΜΕ Α.Ρ.

Θεώρηση / Ο Διευθυντής της Τ.Υ.
ΘΕΩΡΗΘΗΚΕ
Θεσσαλονίκη 27/3/2023
Ο ΔΙΕΥΘΥΝΤΗΣ ΤΗΣ ΤΕΧΝ. ΥΠΗΡΕΣΙΑΣ
Γεώργιος Μπερπάβης
Πολιτικός Μηχανικός με Α.Ρ.

## ΠΡΟΜΕΤΡΗΣΗ ΟΠΛΙΣΜΟΥ

| Α/Α | Σχέση οπλίσεων | Φ | Τεμ. | Μήκος | Συνολικό μήκος | Βάρος | Συνολικό βάρος |
|---|---|---|---|---|---|---|---|
| 1 | 5,45 | 14 | 8 | 5,45 | 43,60 | 1,210 | 52,76 |
| 2 | 5,45 | 14 | 8 | 5,45 | 43,60 | 1,210 | 52,76 |
| 3 | 5,45 | 14 | 6 | 5,45 | 32,70 | 1,210 | 39,57 |
| 4 | 20 / 1,50 / 20 | 14 | 38 | 1,50 | 111,00 | 1,210 | 134,31 |
| 5 | 20 / 1,50 / 20 | 10 | 7 | -- | 14 654 | | 863,80 |
| 6 | 5,45 | 14 | 4 | 5,45 | 21,80 | 1,210 | 26,38 |
| 7 | 5,45 | 14 | 10 | 5,45 | 54,50 | 1,210 | 65,95 |
| 8 | 5,45 | 14 | 4 | 5,45 | 21,80 | 1,210 | 26,38 |
| 9 | 20 / 1,50 / 20 | 14 | 74 | 1,50 | 111,00 | 1,210 | 131,31 |
| 10 | 20 / 1,50 / 20 | 14 | 93 | 1,30 | 120,90 | 1,210 | 146,29 |
| 11 | 20 / 1,50 / 20 | 14 | 93 | 150 | 139,50 | 1,210 | 168,80 |
| 12 | 13,95 | 14 | 12 | 13,95 | 167,40 | 1,210 | 202,55 |
| 13 | 2,20 / 1,50 / 2,20 | 14 | 186 | 2,50 | 465,00 | 1,210 | 562,65 |
| 14 | 1,30 / 1,50 / 1,30 | 14 | 186 | 1,50 | 279,00 | 1,210 | 337,59 |
| 15 | 13,95 | 14 | 44 | 13,95 | 613,80 | 1,210 | 742,70 |
| | | | | | Συνολικό βάρος οπλισμού (kg) | | 2692,98 |
| | | | | | Συνολικό βάρος τσιμεντοκ (kg) | | 863,80 |

## T18 (Χ.Θ.0+247,78 X=524338, Y=4452053)

ΙΡΛΑΝΔΙΚΗ ΔΙΑΒΑΣΗ ΜΗΚΟΥΣ 14.00m

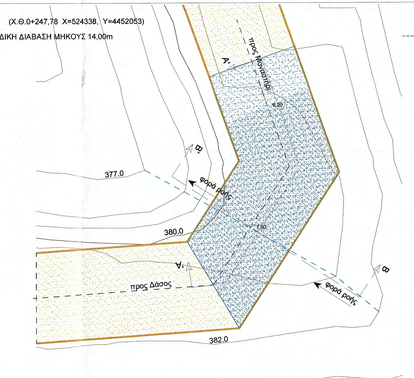


ΟΡΙΖΟΝΤΙΟΓΡΑΦΙΑ
ΚΛΙΜΑΚΑ 1:100

## ΤΟΜΗ Α-Α'
## ΚΛΙΜΑΚΑ 1:25

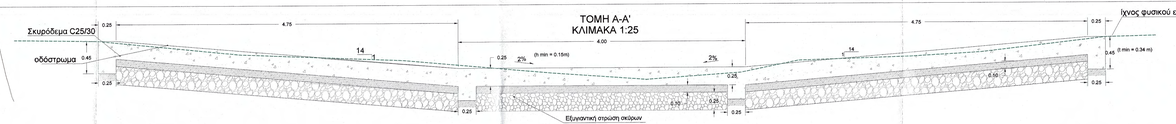


Ίχνος φυσικού εδάφους

Ο δρόμος κατασκευάζεται ένθεν κακείθεν της διώρυγας σε εύρισό σήτμισμα με εξωρικό υλικό Ε1-Ε2 καλώς συμπυκνωμένο ως προδιαγράφεται στα έργα εδάφους αυτής και εάν η διαβάρυνση της βάθους γεφυρής διόδου των υδάτων είναι σαφώς υποδεέστερων έναντι των πέριξ εδαφών

Σημείωση:
Ο ανάδοχος υποχρεούται να προσαρμόσει το πάχος οχέδο στις ακριβείς τοπικές συνθήκες

## ΤΟΜΗ Β-Β'
## ΚΛΙΜΑΚΑ 1:25

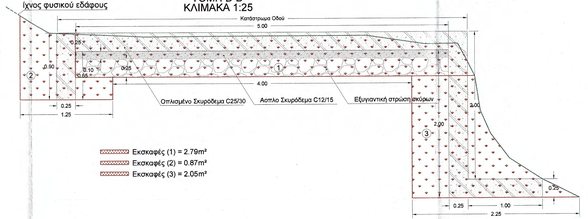


Εκσκαφές (1) = 2.79m²
Εκσκαφές (2) = 0.87m²
Εκσκαφές (3) = 2.05m²

## ΟΠΛΙΣΜΟΣ (ΤΟΜΗ Β-Β')
## ΚΛΙΜΑΚΑ 1:20

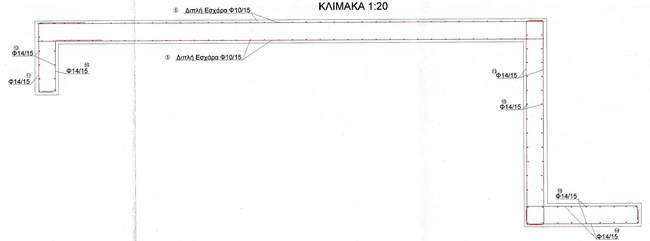


## ΟΠΛΙΣΜΟΣ (ΤΟΜΗ Α-Α')
## ΚΛΙΜΑΚΑ 1:20

## ΠΡΟΜΕΤΡΗΣΗ ΟΠΛΙΣΜΟΥ

| Α/Α | Σχήμα ράβδου | Φ | Τεμ. | Μήκος | Συνολικό μήκος | Βάρος | Συνολικό βάρος |
|---|---|---|---|---|---|---|---|
| 1 | 5.45 | 14 | 8 | 5.45 | 43.60 | 1.210 | 52.76 |
| 2 | 5.45 | 14 | 8 | 5.45 | 43.60 | 1.210 | 52.76 |
| 3 | 5.45 | 14 | 6 | 5.45 | 32.70 | 1.210 | 39.57 |
| 4 | 20 / 45 / 45 / 10 | 14 | 74 | 1.50 | 111.00 | 1.210 | 134.31 |
| 5 | 2.15 / 5.00 Τυποποιημένο Διπλής Εσχάρας Φ10/20 Βάρος ανά τρέχον μέτρο 0.617 kg/m Αποστάσεις των ράβδων 200mm Διάμετρος ράβδων 10,0 mm Βάρος ανά τετραγωνικο μέτρο 12,34kg/m2 Επιφάνεια Ιρλανδικής Διάβασης 110,00τ.μ. | 10 | 11 | --- | 22 | 1234 | 1357,40 |
| 6 | 5.45 | 14 | 4 | 5.45 | 21.80 | 1.210 | 26.38 |
| 7 | 5.45 | 14 | 10 | 5.45 | 54.50 | 1.210 | 65.95 |
| 8 | 5.45 | 14 | 4 | 5.45 | 21.80 | 1.210 | 26.38 |
| 9 | 20 / 45 / 45 / 10 | 14 | 74 | 1.50 | 111,00 | 1.210 | 134,31 |
| 10 | 40 / 15 / 75 | 14 | 146 | 1.30 | 189,80 | 1.210 | 229,66 |
| 11 | 40 / 0.95 / 15 | 14 | 146 | 1.50 | 219.00 | 1.210 | 264,99 |
| 12 | 21.95 | 14 | 12 | 21.95 | 263,40 | 1.210 | 318,71 |
| 13 | 15 / 1.70 / 15 | 14 | 292 | 2.00 | 584,00 | 1.210 | 706,64 |
| 14 | 15 / 0.95 / 15 | 14 | 292 | 1.00 | 186,00 | 1.210 | 353,32 |
| 15 | 21.95 | 14 | 32 | 21.95 | 702,40 | 1.210 | 849,90 |
| | | | | Ολικό βάρος οπλισμού (kg) | | | 3255,63 |

**T19** (Χ.Θ.0+469.23 X=524268 Y=4451913)

ΙΡΛΑΝΔΙΚΗ ΔΙΑΒΑΣΗ ΜΗΚΟΥΣ 22,00m

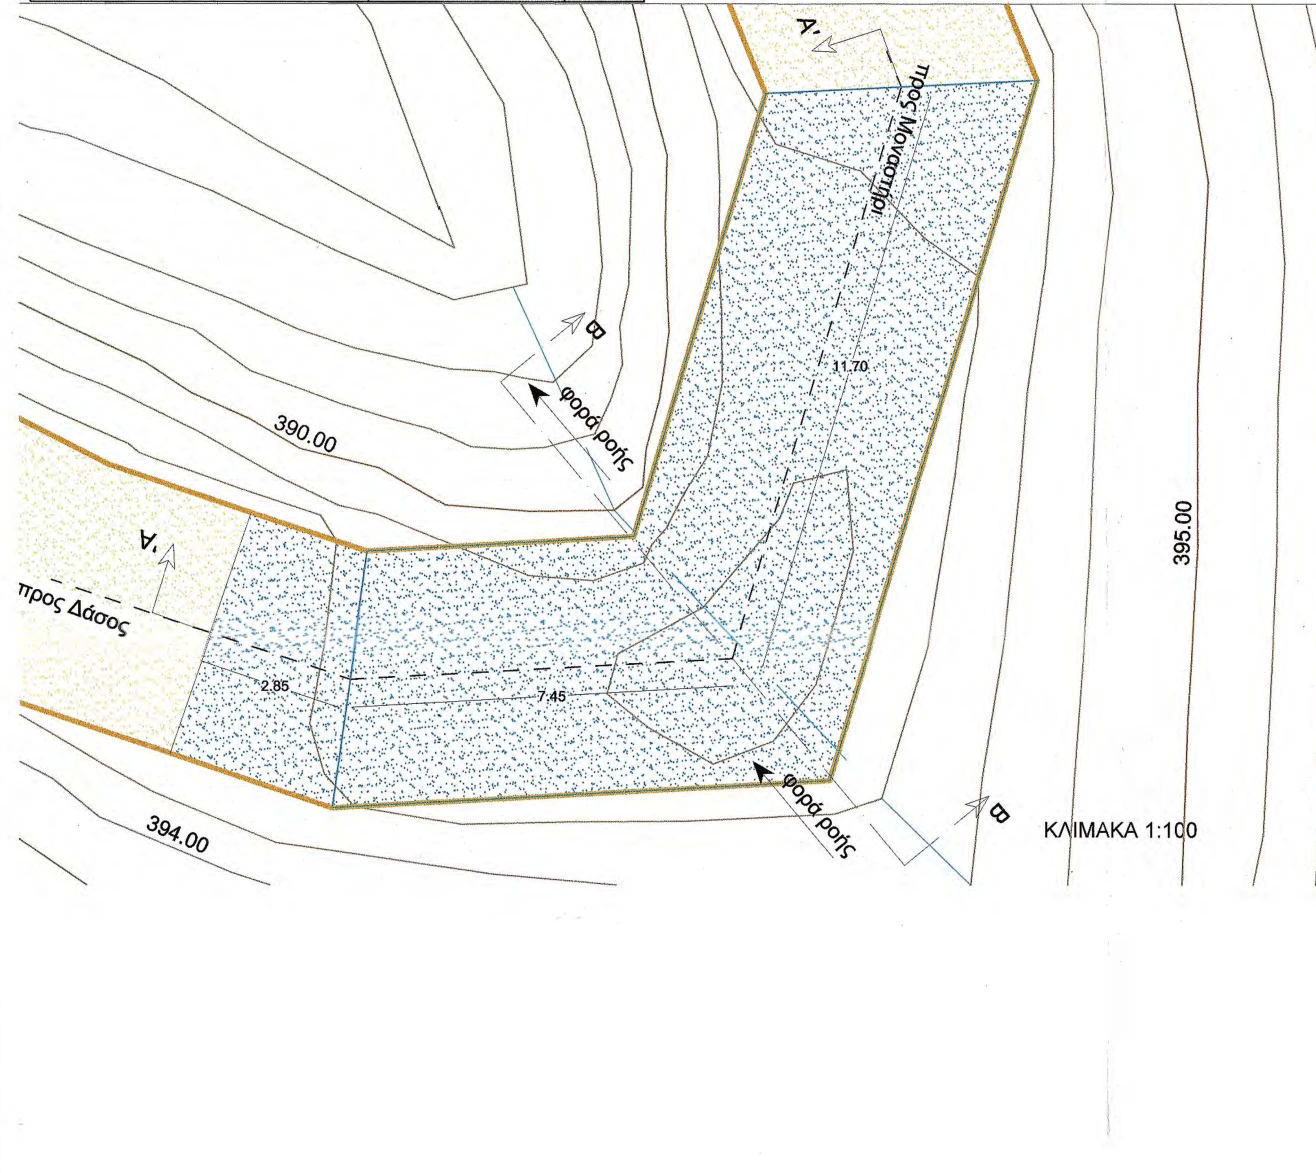


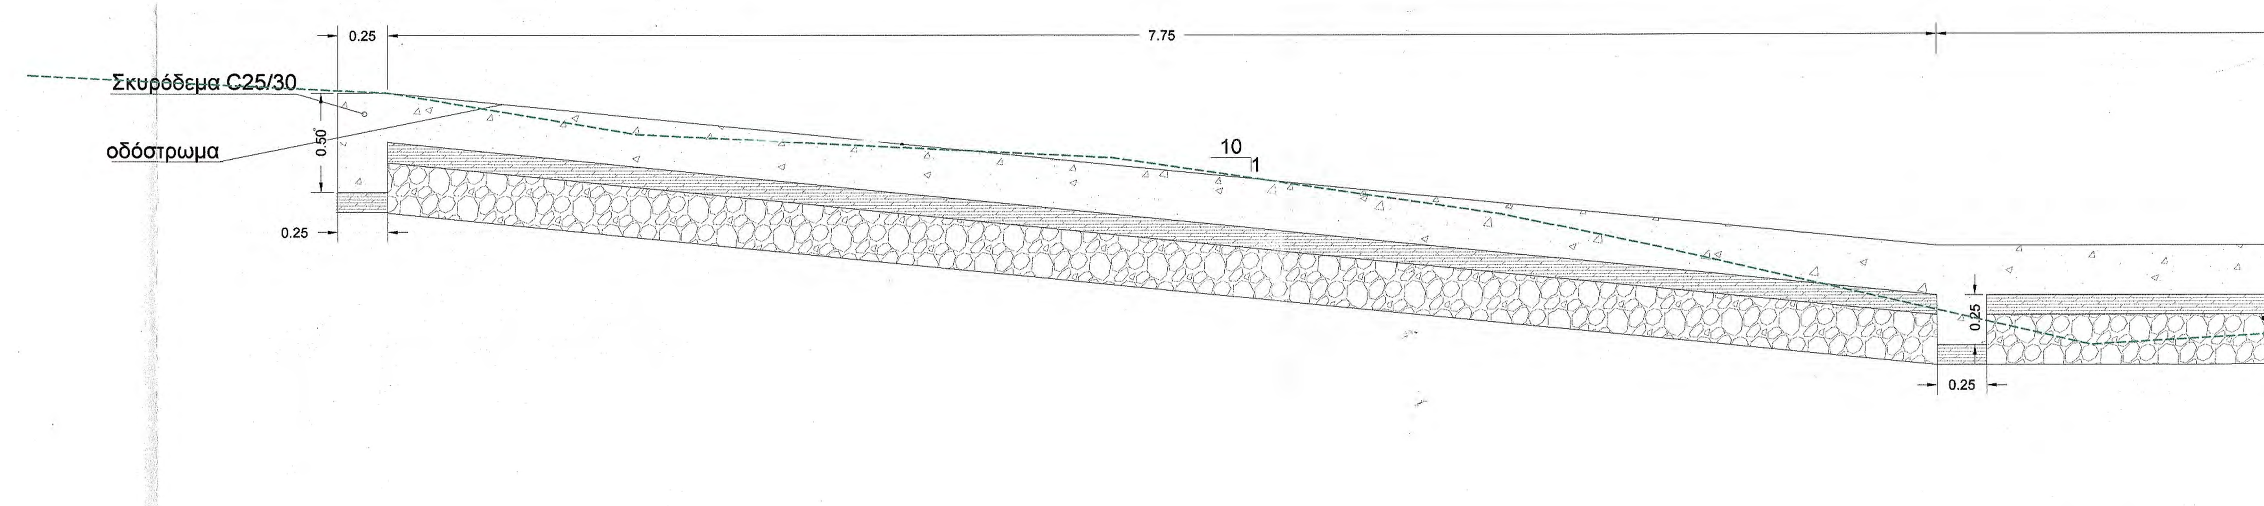


ΟΠΛΙΣΜΟΣ (ΤΟΜΗ Α-Α')
ΚΛΙΜΑΚΑ 1:20

ΤΟΜΗ Β-Β'
ΚΛΙΜΑΚΑ 1:25

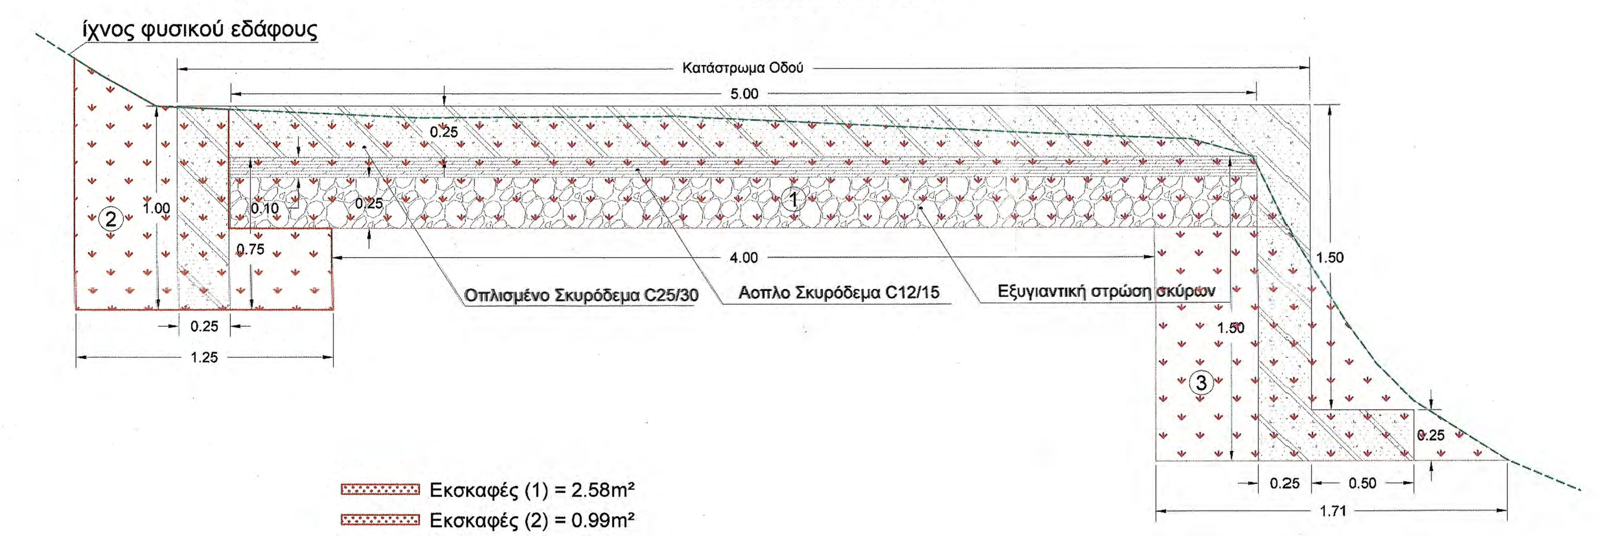


ΟΠΛΙΣΜΟΣ (ΤΟΜΗ Β-Β')
ΚΛΙΜΑΚΑ 1:20

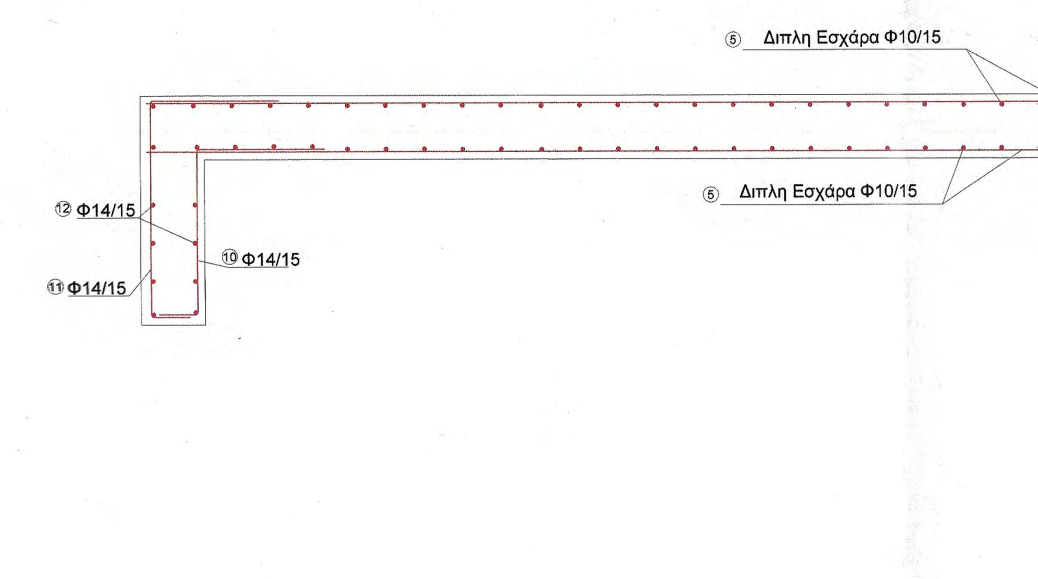


Ο δρόμος κατασκευάζεται ένθεν κακείθεν της διώρυγας σε ελαφρό επίχωμα με εδαφικό υλικό Ε1-Ε2 καλώς συμπυκνωμένο ως προδιαγράφεται στα έργα οδοποιίας εκτός και εάν η δαμόρφωση της βαθειάς γραμμής διόδου των υδάτων είναι σαφώς υποβαθμισμένη έναντι των πέριξ εδαφών

Σημείωση:
Ο ανάδοχος υποχρεούται να προσαρμόσει το παρόν σχέδιο στις ακριβείς τοπικές συνθήκες

## ΙΕΡΑ ΜΟΝΗ ΦΙΛΟΘΕΟΥ
## ΑΓΙΟΝ ΟΡΟΣ

Τίτλος έργου:
ΒΕΛΤΙΩΣΗ ΤΜΗΜΑΤΟΣ ΤΟΥ ΥΦΙΣΤΑΜΕΝΟΥ ΔΑΣΙΚΟΥ ΟΔΙΚΟΥ ΔΙΚΤΥΟΥ ΑΝΤΙΠΥΡΙΚΗΣ ΠΡΟΣΤΑΣΙΑΣ ΤΗΣ Ι.Μ. ΦΙΛΟΘΕΟΥ

Τίτλος σχεδίου:
**ΠΡΟΤΑΣΗ**

Ιερό Καθίδρυμα / Μονή:
**Ιερά Μονή Φιλοθέου**

Δομικό σύνολο:
**Μοναστηριακό Δασόκτημα**

Δομικό τμήμα:
**Δασικη οδός "Μοναστήρι-Μεταμόρφωση-Σοφονιός" L=1+250,00χλμ.**

Κατηγορία έργου:
**Βελτιωση**

Είδος σχεδίων:
**Τεχνικό**

Είδος μελέτης (σκοπιμότητας, προμελέτη, οριστική, εφαρμογής):
**Οριστική**

Θέμα σχεδίου:
**Κάτοψη Τομή Όψη**

Έκδοση μελέτης:
**Οκτώβριος 2021**

ΔΑΚΤΥΛΙΟΣ Ε.Ε.
Μελέτες | Εφαρμογές
Β. Τσβάκη 1, Τ.Κ. 57001 Θέρμη, Θεσ/νίκη
Τηλ./fax: 2310.980.440 & 2310.460.482
www.daktilios.com | e-mail: info@daktilios.com

Κλίμακα:
**1:20 / 1:25 / 1:100**

Αριθμός σχεδίου:
**Τ-19**

Μελετητές:
ΑΠΟΣΤΟΛΟΣ ΤΟΥΠΛΙΚΙΩΤΗΣ Ε.Ε.
Μελέτες - Εφαρμογές Τεχνικών Έργων
ΑΠΟΣΤΟΛΟΣ ΤΟΥΠΛΙΚΙΩΤΗΣ Ε.Ε.
ΜΕΛΕΤΕΣ ΕΦΑΡΜΟΓΕΣ ΤΕΧΝΙΚΩΝ ΕΡΓΩΝ
ΑΜ ΤΕΕ: 17850
Β. ΤΑΒΑΚΗ 1 - ΘΕΡΜΗ - ΘΕΣΣΑΛΟΝΙΚΗ
ΤΗΛ: 2310 987.440 - FAX: 2310 460.482

ΒΟΛΙΚΑΣ Μ. ΕΥΑΓΓΕΛΟΣ
ΔΙΠΛ. ΠΟΛΙΤΙΚΟΣ ΜΗΧΑΝΙΚΟΣ
ΑΡΙΘΜΟΣ ΜΗΤΡΩΟΥ Τ.Ε.Ε 78891
ΚΑΡΑΜΑΟΥΝΑ 31 ΤΚ 55132
ΑΦΜ: 075989184 ΔΟΥ ΚΑΛΑΜΑΡΙΑΣ

Ημερομηνία / Σφραγίδα / Υπογραφή

Για τον έλεγχο:
Θεσσαλονίκη 23/3/2023
ΓΙΑ ΤΟΝ ΕΛΕΓΧΟ
ΤΑΝΤΣΗΣ ΓΕΩΡΓΙΟΣ
ΠΕ ΤΟΠΟΓΡΑΦΩΝ ΜΗΧ/ΚΩΝ με Α΄β.

Έλεγχος / Ο Προϊστάμενος τμήματος
ΕΛΕΓΧΘΗΚΕ
Θεσσαλονίκη 29/3/2023
Ο Προϊστάμενος
Τμήματος Έργων Υποδομής
ΧΑΡΑΛΑΜΠΟΣ Ι. ΧΑΡΑΛΑΜΠΙΔΗΣ
ΠΟΛΙΤΙΚΟΣ ΜΗΧΑΝΙΚΟΣ ΜΕ Α΄β.

Θεώρηση / Ο Διευθυντής της Τ.Υ.
ΘΕΩΡΗΘΗΚΕ
Θεσσαλονίκη 29/3/2023
Ο ΔΙΕΥΘΥΝΤΗΣ ΤΗΣ ΤΕΧΝΙΚΗΣ ΥΠΗΡΕΣΙΑΣ
Γεώργιος Ματραπάζης
Πολιτικός Μηχανικός με Α΄β.

**ΙΕΡΑ ΜΟΝΗ ΦΙΛΟΘΕΟΥ**
**ΑΓΙΟΝ ΟΡΟΣ**

Τίτλος Έργου:
ΒΕΛΤΙΩΣΗ ΤΜΗΜΑΤΟΣ ΤΟΥ ΥΦΙΣΤΑΜΕΝΟΥ ΔΑΣΙΚΟΥ ΟΔΙΚΟΥ ΔΙΚΤΥΟΥ ΑΝΤΙΠΥΡΙΚΗΣ ΠΡΟΣΤΑΣΙΑΣ ΤΗΣ Ι.Μ. ΦΙΛΟΘΕΟΥ

Τίτλος σχεδίου:
**ΠΡΟΤΑΣΗ**

Ιερό Καθίδρυμα / Μονή:
**Ιερά Μονή Φιλοθέου**

Δομή συνόλου:
**Μοναστηριακό Δασόκτημα**

Δομικό τμήμα:

Κατηγορία έργου:
**Βελτίωση**

Είδος σχεδίου:
**Τεχνικό**

Είδος μελέτης (οικονομικής, τοπομέτρη, οριστική, εφαρμογής):
**Οριστική**

Θέση σχεδίου:
**Κάτοψη Τομή Όψη**

Έκδοση μελέτης:
**Οκτώβριος 2021**

ΔΑΚΤΥΛΙΟΣ Ε.Ε.

Κλίμακα:
**1:20 / 1:25 / 1:100**

Αριθμός σχεδίου:
**Τ-20**

Μελετητής:
ΑΠΟΣΤΟΛΟΣ ΤΟΥΠΛΙΚΙΩΤΗΣ Ε.Ε.

Ημερομηνία / Σφραγίδα / Υπογραφή:

Για τον Έλεγχο:
Θεσσαλονίκη 25/3/23 Αρ. 23
ΕΛΕΓΧΘΗΚΕ ΓΙΑ ΤΟΝ ΕΛΕΓΧΟ
ΤΑΝΤΣΗΣ ΓΕΩΡΓΙΟΣ
ΠΕ ΤΟΠΟΓΡΑΦΩΝ ΜΗΧΑΝΙΚΩΝ με Α.Β.

Έλεγχος / Ο Προϊστάμενος τμήματος:
ΕΛΕΓΧΘΗΚΕ
Θεσσαλονίκη 25/3/2023
Ο Προϊστάμενος
Τμήματος Χρήσης Υποδομής
ΧΑΡΑΛΑΜΠΙΔΗΣ Ι. ΧΑΡΑΛΑΜΠΙΔΗΣ
ΠΟΛΙΤΙΚΟΣ ΜΗΧΑΝΙΚΟΣ ΜΕ Α.Β.


## ΠΡΟΜΕΤΡΗΣΗ ΟΠΛΙΣΜΟΥ

| Α/Α | Τμήμα ράβδου | Φ | Τεμ. | Μήκος | Συνολικό μήκος | Βάρος | Συνολικό βάρος |
|---|---|---|---|---|---|---|---|
| 1 | 5.45 | 14 | 8 | 5.45 | 43.60 | 1.210 | 52.76 |
| 2 | 5.45 | 14 | 8 | 5.45 | 43.60 | 1.210 | 52.76 |
| 3 | 5.45 | 14 | 6 | 5.45 | 32.70 | 1.210 | 39.57 |
| 4 | 40 / 40 / 40 / 40 / 40 | 14 | 74 | 1.50 | 111.00 | 1.210 | 134.31 |
| 6 | 5.45 | 14 | 4 | 5.45 | 21.80 | 1.210 | 26.38 |
| 7 | 5.45 | 14 | 10 | 5.45 | 54.50 | 1.210 | 65.95 |
| 8 | 5.45 | 14 | 4 | 5.45 | 21.80 | 1.210 | 26.38 |
| 9 | 40 / 40 / 40 / 40 / 40 | 14 | 74 | 1.50 | 111.00 | 1.210 | 134.31 |
| 10 | 15.30 | 14 | 146 | 1.30 | 189.80 | 1.210 | 229.66 |
| 11 | 90 / 90 | 14 | 146 | 1.50 | 219.00 | 1.210 | 264.99 |
| 12 | 21.90 | 14 | 12 | 21.90 | 263.40 | 1.210 | 318.71 |
| 13 | 15 / 0.70 / 15 | 14 | 292 | 2.50 | 730.00 | 1.210 | 883.30 |
| 14 | 15 / 0.70 / 15 | 14 | 292 | 1.50 | 438.00 | 1.210 | 529.98 |
| 15 | 21.90 | 14 | 44 | 21.95 | 965.80 | 1.210 | 1168.62 |
| | | | | Ολικό βάρος τσιμεντοσιδ. (kg): | | | 1357.40 |

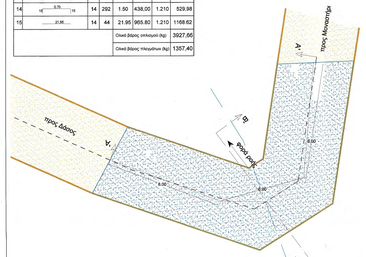


**T20** (Χ.0.0+828.53 Χ=524040 Υ=4451800)
ΙΡΥΛΑΝΔΙΚΗ ΔΙΑΒΑΣΗ ΜΗΚΟΥΣ 22,00m

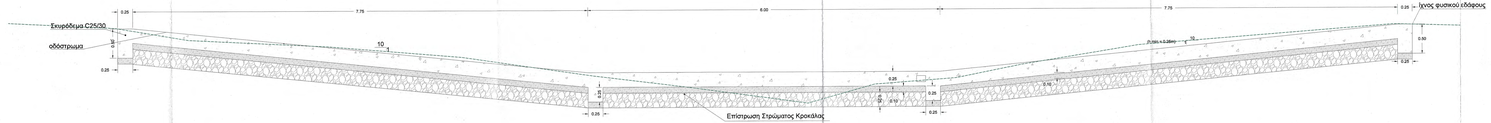




## ΤΟΜΗ Β-Β'
## ΚΛΙΜΑΚΑ 1:25

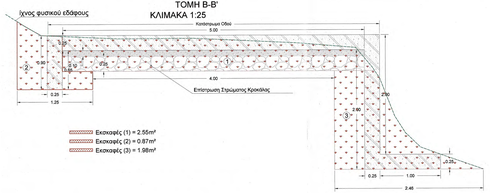


## ΟΠΛΙΣΜΟΣ (ΤΟΜΗ Β-Β')
## ΚΛΙΜΑΚΑ 1:20

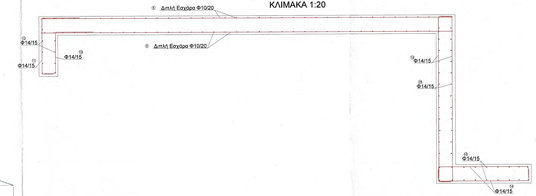


## ΟΠΛΙΣΜΟΣ (ΤΟΜΗ Α-Α')
## ΚΛΙΜΑΚΑ 1\20

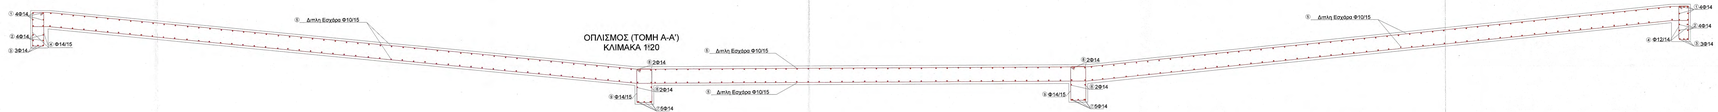

**ΙΕΡΑ ΜΟΝΗ ΦΙΛΟΘΕΟΥ**
**ΑΓΙΟΝ ΟΡΟΣ**

Τίτλος έργου:
ΒΕΛΤΙΩΣΗ ΤΜΗΜΑΤΟΣ ΤΟΥ ΥΦΙΣΤΑΜΕΝΟΥ ΔΑΣΙΚΟΥ ΟΔΙΚΟΥ ΔΙΚΤΥΟΥ ΑΝΤΙΠΥΡΙΚΗΣ ΠΡΟΣΤΑΣΙΑΣ ΤΗΣ Ι.Μ. ΦΙΛΟΘΕΟΥ

Τίτλος σχεδίου:
**ΠΡΟΤΑΣΗ**

Ιερό Καθίδρυμα / Μονή:
**Ιερά Μονή Φιλοθέου**

Δομικό σύνολο:
**Μοναστηριακό Δασόκτημα**

Δομικό τμήμα:
Δασικές οδοί "Μοναστήρι-Στηλιά Αγ. Δυνατών": L=3+981,36χλμ.

Κατηγορία έργου:
**Βελτίωση**

Είδος σχεδίων:
**Τεχνικό**

Είδος μελέτης (οικοπομότητας, πρωτοβάθμιο, οριστική, εφαρμογής):
**Οριστική**

Θέμα σχεδίου:
**Κάτοψη Τομή Όψη**

Έκδοση μελέτης:
**Οκτώβριος 2021**

ΔΑΚΤΥΛΙΟΣ Ε.Π.
Μελέτες | Εφαρμογές
Τηλ.: 2310 447.447 - Fax: 2310 447.402
www.dactylios.com - e-mail: info@dactylios.com

Κλίμακα:
**1:20 / 1:25 / 1:100**

Αριθμός σχεδίου:
**Τ-21**

Μελετητές:
**ΑΠΟΣΤΟΛΟΣ ΤΟΥΠΛΙΚΙΩΤΗΣ Ε.Ε.**
Μελέτες - Εφαρμογές Τοπογραφίας Έργων
ΑΠΟΣΤΟΛΟΣ ΤΟΥΠΛΙΚΙΩΤΗΣ Κ.Ε.
ΜΗΧΑΝΙΚΟΣ ΕΦΑΡΜΟΓΩΝ ΤΕΧΝΟΛΟΓΙΩΝ ΕΡΓΩΝ
Αλ. Σκρα 176-178
Τ.Κ. 54 627 - Θ/ΚΗ - ΘΕΣΣΑΛΟΝΙΚΗ
Τηλ.: 2310 447.446 - FAX: 2310 447.402
Δ.Ο.Υ.: Φ.Α.Υ.Ε. Δ' - ΑΦΜ: 047184764

ΒΟΥΛΚΑΣΜ ΕΥΑΓΓΕΛΟΥ
ΔΙΠΛ. ΠΟΛΙΤΙΚΟΣ ΜΗΧΑΝΙΚΟΣ
ΑΡΙΘΜΟΣ ΜΗΤΡΩΟΥ Τ.Ε.Ε. 57807
ΚΑΡΑΜΑΝΟΥ 2, 54351 ΘΕΣΣΑΛΟΝΙΚΗ
ΑΦΜ: 075989184 ΔΟΥ ΚΑΛΑΜΑΡΙΑΣ

Για τον Έλεγχο:
Θεσσαλονίκη 23/3/2023
**ΓΙΑ ΤΟΝ ΕΛΕΓΧΟ**
**ΤΑΝΤΣΗΣ ΓΕΩΡΓΙΟΣ**
**ΠΕ ΤΟΠΟΓΡΑΦΩΝ ΜΗΧ/ΚΩΝ με Α'Β.**

Ημερομηνία / Σφραγίδα / Υπογραφή:

Έλεγχος / Ο Προϊστάμενος τμήματος
**ΕΛΕΓΧΟΗΚΕ**
Θεσσαλονίκη 23/3/2023
Ο Προϊστάμενος
Τμήματος Έργων Υποδομής
**ΧΑΡΑΛΑΜΠΟΣ Δ. ΧΑΡΑΛΑΜΠΙΔΗΣ**
ΠΟΛΙΤΙΚΟΣ ΜΗΧΑΝΙΚΟΣ ΜΕ Α' Β

Θεώρηση / Ο Διευθυντής της Υ.Υ.
**ΘΕΩΡΗΘΗΚΕ**
Θεσσαλονίκη 12/04/23
Ο ΔΙΕΥΘΥΝΤΗΣ ΤΗΣ Υ.Υ.
Κυρ/κος Ματραπάζης
Πολιτικός Μηχανικός με Α' Β

## ΠΡΟΜΕΤΡΗΣΗ ΟΠΛΙΣΜΟΥ

| Α/Α | Σχήμα ράβδου | Φ | Τεμ. | Μήκος | Συνολικό μήκος | Βάρος | Συνολικό βάρος |
|---|---|---|---|---|---|---|---|
| 1 | 5,45 | 14 | 8 | 5,45 | 43,60 | 1,210 | 52,76 |
| 2 | 5,45 | 14 | 8 | 5,45 | 43,60 | 1,210 | 52,76 |
| 3 | 5,45 | 14 | 6 | 5,45 | 32,70 | 1,210 | 39,57 |
| 4 | 1,50 / 5,45 / 1,50 | 14 | 38 | 1,50 | 111,00 | 1,210 | 134,31 |
| 6 | 5,45 | 14 | 4 | 5,45 | 21,80 | 1,210 | 26,38 |
| 7 | 5,45 | 14 | 10 | 5,45 | 54,50 | 1,210 | 65,95 |
| 8 | 5,45 | 14 | 4 | 5,45 | 21,80 | 1,210 | 26,38 |
| 9 | 1,50 / 5,45 / 1,50 | 14 | 74 | 1,50 | 111,00 | 1,210 | 134,31 |
| 10 | 1,50 / 1,50 / 90 | 14 | 93 | 1,30 | 120,90 | 1,210 | 146,29 |
| 11 | 1,50 / 90 / 15 | 14 | 93 | 1,50 | 139,50 | 1,210 | 168,80 |
| 12 | 13,65 | 14 | 12 | 13,95 | 167,40 | 1,210 | 202,55 |
| 13 | 15 / 2,80 / 15 | 14 | 180 | 2,50 | 465,00 | 1,210 | 562,65 |
| 14 | 15 / 2,80 / 15 | 14 | 180 | 1,50 | 279,00 | 1,210 | 337,59 |
| 15 | 13,65 | 14 | 44 | 13,95 | 613,80 | 1,210 | 742,70 |
| | | | | Σύνολο βάρος οπλισμού (kg): | | | 2692,98 |
| | | | | Σύνολο βάρος πλεγμάτων (kg): | | | 863,80 |

## T21 (Χ.Θ.0+319.17 Χ=524646, Υ=4452083)

ΙΡΛΑΝΔΙΚΗ ΔΙΑΒΑΣΗ ΜΗΚΟΥΣ 14,00m

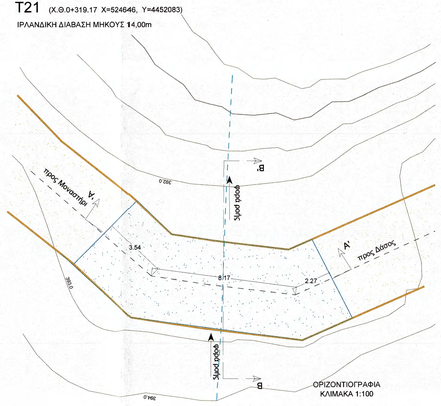


ΟΡΙΖΟΝΤΙΟΓΡΑΦΙΑ
ΚΛΙΜΑΚΑ 1:100

## ΤΟΜΗ Α-Α'
ΚΛΙΜΑΚΑ 1:25

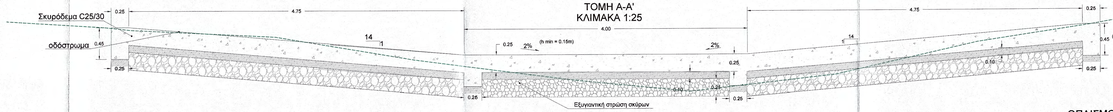


Ίχνος φυσικού εδάφους



## ΤΟΜΗ Β-Β'
ΚΛΙΜΑΚΑ 1:25

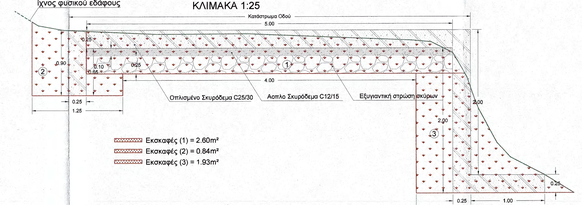


## ΟΠΛΙΣΜΟΣ (ΤΟΜΗ Β-Β')
ΚΛΙΜΑΚΑ 1:20

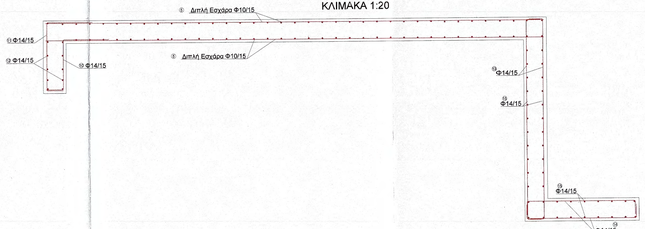


## ΟΠΛΙΣΜΟΣ (ΤΟΜΗ Α-Α')
ΚΛΙΜΑΚΑ 1:20

**ΙΕΡΑ ΜΟΝΗ ΦΙΛΟΘΕΟΥ**
**ΑΓΙΟΝ ΟΡΟΣ**

Τίτλος έργου:
ΒΕΛΤΙΩΣΗ ΤΜΗΜΑΤΟΣ ΤΟΥ ΥΦΙΣΤΑΜΕΝΟΥ ΔΑΣΙΚΟΥ ΟΔΙΚΟΥ ΔΙΚΤΥΟΥ ΑΝΤΙΠΥΡΙΚΗΣ ΠΡΟΣΤΑΣΙΑΣ ΤΗΣ Ι.Μ. ΦΙΛΟΘΕΟΥ

Τίτλος σχεδίου:
**ΠΡΟΤΑΣΗ**

Ιερό Καθίδρυμα / Μονή:
**Ιερά Μονή Φιλοθέου**

Δομικό σύνολο:
**Μοναστηριακό Δασόκτημα**

Δομικό τμήμα:
Δασική οδός "Μοναστήρι-Σταφιλά Αγ. Διονυσίου" L=3+381,00χλμ.

Κατηγορία έργου:
**Βελτίωση**

Είδος σχεδίων:
**Τεχνικό**

Είδος μελέτης (οικοτυπότητας, προμελέτη, οριστική, εφαρμογής):
**Οριστική**

Θέμα σχεδίου:
**Κάτοψη Τομή Όψη**

Έκδοση μελέτης:
**Οκτώβριος 2021**

**ΔΑΚΤΥΛΙΟΣ Ε.Ε.**
Μελέτες | Εφαρμογές
Tel./Fax: 2310 808.662 & 2310.680.682
www.daktilios.com | e-mail: info@daktilios.com

Κλίμακα:
**1:20 / 1:25 / 1:100**

Αριθμός σχεδίου:
**Τ-22**

Μελετητές:
**ΑΠΟΣΤΟΛΟΣ ΤΟΥΠΛΙΚΙΩΤΗΣ Ε.Ε.**
Μελέτες - Εφαρμογές Τεχνικών Έργων
ΑΠΟΣΤΟΛΟΣ ΤΟΥΠΛΙΚΙΩΤΗΣ Ε.Ε.
ΜΕΛΕΤΕΣ ΕΦΑΡΜΟΓΕΣ ΤΕΧΝΙΚΩΝ ΕΡΓΩΝ
ΑΜ ΤΕΕ 97880
Τ. ΤΑΣΑΚΗ 1 - 56224Η - ΘΕΣΣΑΛΟΝΙΚΗ
ΤΗΛ: 2310 989.269 - FAX: 2310 469.482
ΑΦΜ: 800470954 - ΔΟΥ Γ' ΘΕΣ/ΝΙΚΗΣ

ΒΟΛΙΚΑΣ Μ. ΕΥΑΓΓΕΛΟΣ
ΔΙΠΛ. ΠΟΛΙΤΙΚΟΣ ΜΗΧΑΝΙΚΟΣ
ΑΡΙΘΜΟΣ ΜΗΤΡΩΟΥ Τ.Ε.Ε. 7888
ΚΑΡΑΜΑΝΛΗ 4 - 54621 ΤΗΛ: 6945135132
ΑΦΜ: 075983184 ΔΟΥ ΠΕΛΑΓΙΑΣ

Ημερομηνία / Σφραγίδα / Υπογραφή

Για τον έλεγχο:
Θεσσαλονίκη 29 / 5 / 2023
ΓΙΑ ΤΟΝ ΕΛΕΓΧΟ
ΤΑΝΤΣΗΣ ΓΕΩΡΓΙΟΣ
ΠΕ ΤΟΠΟΓΡΑΦΩΝ ΜΗΧ/ΚΩΝ με Α.Β.

Έλεγχος / Ο Προϊστάμενος τμήματος

ΕΛΕΓΧΘΗΚΕ
Θεσσαλονίκη 29/5/2023
Ο Προϊστάμενος
Τμήματος Έργων Υποδομής
ΧΑΡΑΛΑΜΠΟΣ Ι. ΧΑΡΑΛΑΜΠΙΔΗΣ
ΠΟΛΙΤΙΚΟΣ ΜΗΧΑΝΙΚΟΣ ΜΕ Α' Β.

Θεώρηση / Ο Διευθυντής της Τ.Υ.

ΘΕΩΡΗΘΗΚΕ
Θεσσαλονίκη 29/5/2023
Ο ΔΙΕΥΘΥΝΤΗΣ ΤΗΣ
ΤΕΧΝΙΚΗΣ ΥΠΗΡΕΣΙΑΣ
Γεώργιος Ματραπάζης
Πολιτικός Μηχανικός με Α' Β.

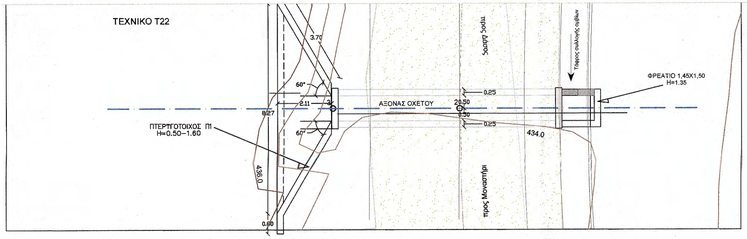


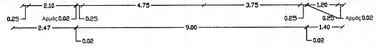


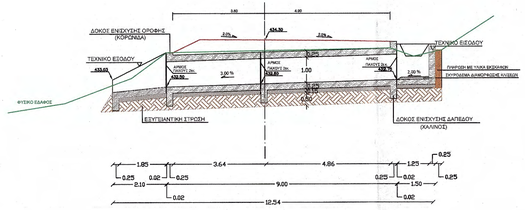


| | | | | |
|---|---|---|---|---|
| ΥΨΟΜΕΤΡΑ ΕΡΥΘΡΑΣ | | 434.30 | | |
| ΥΨΟΜΕΤΡΑ ΕΔΑΦΟΥΣ | | 434.05 | | |
| ΥΨΟΜΕΤΡΑ ΠΥΘΜΕΝΑ ΡΟΗΣ | | 433.8 | | |
| ΑΠΟΣΤΑΣΕΙΣ ΜΕΤΑΞΥ/ΚΛΙΣΕΙΣ | 1.75 m / 3.00% | 9.00m/3.00% | 1.40m/ 2.00% | |
| ΣΤΟΙΧΕΙΑ ΟΧΕΤΟΥ | ΤΕΧΝΙΚΟ ΕΙΣΟΔΟΥ | ΚΙΒΩΤΟΕΙΔΗΣ ΟΧΕΤΟΣ 1Χ1 | ΤΕΧΝΙΚΟ ΕΞΟΔΟΥ | |

ΜΗΚΟΤΟΜΗ ΚΙΒΩΤΟΕΙΔΗΣ ΟΧΕΤΟΥ 1Χ1
Χ.Θ. 2+425.48
ΚΛ: 1:100

## Κ.Ο. 1Χ1
## ΕΓΚΑΡΣΙΑ ΤΟΜΗ ΟΧΕΤΟΥ ΣΤΟΝ ΑΞΟΝΑ
ΚΛ. 1:50

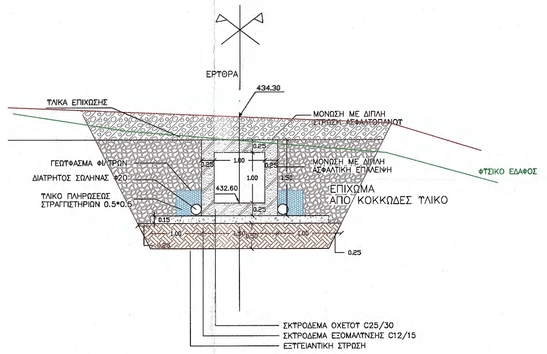


## ΟΨΗ ΕΙΣΟΔΟΥ - ΕΞΟΔΟΥ
ΚΛ. 1:50

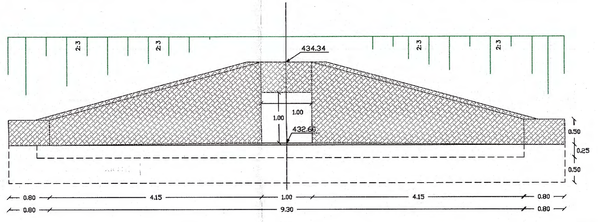


## ΞΥΛΟΤΥΠΟΣ & ΛΕΠΤΟΜΕΡΕΙΕΣ ΦΡΕΑΤΙΟΥ
κλ.: 1:50

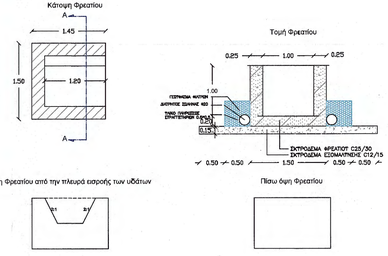


Όψη Φρεατίου από την πλευρά εισροής των υδάτων




Πίσω όψη Φρεατίου



ΠΑΡΑΤΗΡΗΣΗ:
- Ο ΟΠΛΙΣΜΟΣ ΤΟΥ ΦΡΕΑΤΙΟΥ ΚΑΤΑΣΚΕΥΑΖΕΤΑΙ ΑΠΟ B500s Φ10/20 ΚΑΙ ΕΙΝΑΙ 75,93kg/m3
- ΤΟ ΥΨΟΣ ΤΟΥ ΦΡΕΑΤΙΟΥ ΕΙΝΑΙ ΜΕΤΑΒΛΗΤΟ ΚΑΙ ΚΙ ΕΞΑΡΤΑΤΑΙ ΑΠΟ ΤΟ ΒΑΘΟΣ ΚΑΤΑΣΚΕΥΗΣ ΤΟΥ ΟΧΕΤΟΥ
- ΑΠΟ ΤΗΝ ΠΛΕΥΡΑ ΕΙΣΡΟΗΣ ΤΩΝ ΟΜΒΡΙΩΝ ΤΗΣ ΤΑΦΡΟΥ ΚΑΤΑΣΚΕΥΑΖΕΤΑΙ ΑΝΟΙΓΜΑ ΤΡΑΠΕΖΟΕΙΔΟΥΣ ΜΟΡΦΗΣ ΟΠΩΣ ΦΑΙΝΕΤΑΙ ΣΤΗΝ ΛΕΠΤΟΜΕΡΕΙΑ ΤΗΣ ΟΨΗΣ

# ΙΕΡΑ ΜΟΝΗ ΦΙΛΟΘΕΟΥ
# ΑΓΙΟΝ ΟΡΟΣ

Τίτλος έργου:
**ΒΕΛΤΙΩΣΗ ΤΜΗΜΑΤΟΣ ΤΟΥ ΥΦΙΣΤΑΜΕΝΟΥ ΔΑΣΙΚΟΥ ΟΔΙΚΟΥ ΔΙΚΤΥΟΥ ΑΝΤΙΠΥΡΙΚΗΣ ΠΡΟΣΤΑΣΙΑΣ ΤΗΣ Ι.Μ. ΦΙΛΟΘΕΟΥ**

Τίτλος σχεδίου:
**ΠΡΟΤΑΣΗ**

Ιερό Καθίδρυμα / Μονή: **Ιερά Μονή Φιλοθέου**

Δομικό σύνολο: **Μοναστηριακό Δασόκτημα**

Δομικό τμήμα: **Δασικη οδός "Μοναστήρι-Σπηλιά Αγ. Διονυσίου" L=3+381,00χλμ.**

Κατηγορία έργου: **Βελτιωση**

Είδος σχεδίων: **Τεχνικό**

Είδος μελέτης (σκοπιμότητας, προμελέτη, οριστική, εφαρμογής): **Οριστική**

Θέμα σχεδίου: **Κάτοψη Τομή Όψη**

Έκδοση μελέτης: **Οκτώβριος 2021**

ΔΑΚΤΥΛΙΟΣ Ε.Ε.
Μελέτες | Εφαρμογές
Β. Ταβάκη 1, Τ.Κ. 57001 Θέρμη, Θεσ/νίκη
Τηλ./fax: 2310.989.440 & 2310.460.482
www.daktilios.com | e-mail: info@daktilios.com

Κλίμακα: **1:20 / 1:25 / 1:100**

Αριθμός σχεδίου: **Τ-24**

Μελετητές:
**ΑΠΟΣΤΟΛΟΣ ΤΟΥΠΛΙΚΙΩΤΗΣ Ε.Ε.**
Μελέτες-Εφαρμογές Τεχνικών Έργων

ΑΠΟΣΤΟΛΟΣ ΤΟΥΠΛΙΚΙΩΤΗΣ Ε.Ε.
ΜΕΛΕΤΕΣ ΕΦΑΡΜΟΓΕΣ ΤΕΧΝΙΚΩΝ ΕΡΓΩΝ
ΑΜ ΤΕΕ: 17850
Β. ΤΑΒΑΚΗ 1 - ΘΕΡΜΗ - ΘΕΣΣΑΛΟΝΙΚΗ
ΤΗΛ: 2310 989.440 - FAX: 2310 460.482
ΑΦΜ: 800470984 - ΔΟΥ: Ζ΄ ΘΕΣ/ΝΙΚΗΣ

ΒΟΛΙΚΑΣ Μ. ΕΥΑΓΓΕΛΟΥ
ΔΙΠΛ. ΠΟΛΙΤΙΚΟΣ ΜΗΧΑΝΙΚΟΣ
ΑΡΙΘΜΟΣ ΜΗΤΡΩΟΥ Τ.Ε.Ε 78899
ΚΑΡΑΜΑΟΥΝΑ 11 ΤΚ 55132
ΑΦΜ: 075989184 ΔΟΥ ΚΑΛΑΜΑΡΙΑΣ

Ημερομηνία / Σφραγίδα / Υπογραφή

Για τον έλεγχο: Θεσσαλονίκη 29/3 2023
ΓΙΑ ΤΟΝ ΕΛΕΓΧΟ
ΤΑΝΤΣΗΣ ΓΕΩΡΓΙΟΣ
ΠΕ ΤΟΠΟΓΡΑΦΩΝ ΜΗΧ/ΚΩΝ με Α΄β.

Έλεγχος / Ο Προϊστάμενος τμήματος
ΕΛΕΓΧΘΗΚΕ
Θεσσαλονίκη 29/3/2023
Ο Προϊστάμενος
Τμήματος Έργων Υποδομής
ΧΑΡΑΛΑΜΠΟΣ Ι. ΧΑΡΑΛΑΜΠΙΔΗΣ
ΠΟΛΙΤΙΚΟΣ ΜΗΧΑΝΙΚΟΣ ΜΕ Α΄β.

Θεώρηση / Ο Διευθυντής της Τ.Υ.
ΕΛΛΗΝΙΚΗ ΔΗΜΟΚΡΑΤΙΑ
ΚΕΝΤΡΟ ΔΙΑΦΥΛΑΞΗΣ ΑΓΙΟΡΕΙΤΙΚΗΣ ΚΛΗΡΟΝΟΜΙΑΣ (ΚΕ.Δ.Α.Κ.)
ΘΕΩΡΗΘΗΚΕ
Θεσσαλονίκη 29/3/2023
Ο ΔΙΕΥΘΥΝΤΗΣ ΤΗΣ ΤΕΧΝΙΚΗΣ ΥΠΗΡΕΣΙΑΣ
Γεώργιος Ματραπάζης
Πολιτικός Μηχανικός με Α΄β.

## ΠΡΟΜΕΤΡΗΣΗ ΟΠΛΙΣΜΟΥ

| Α/Α | Σχήμα ράβδου | Φ | Τεμ. | Μήκος | Συνολικό μήκος | Βάρος | Συνολικό βάρος |
|---|---|---|---|---|---|---|---|
| 1 | 5,45 | 14 | 8 | 5,45 | 43,60 | 1.210 | 52,76 |
| 2 | 5,45 | 14 | 8 | 5,45 | 43,60 | 1.210 | 52,76 |
| 3 | 5,45 | 14 | 6 | 5,45 | 32,70 | 1.210 | 39,57 |
| 4 | 10 / 40 / 10 | 14 | 74 | 1,50 | 111,00 | 1.210 | 134,31 |
| 5 | 2.15 / 5.00 Τυποποιημένο Διπλής Εσχάρας Φ10/20 Βάρος ανά τρέχον μέτρο 0,617 kg/m Αποστάσεις των ράβδων 200mm Διάμετρος ράβδων 10,0 mm Βάρος ανά τετραγωνικό μέτρο 12,34kg/m2 Επιφάνεια Ιρλανδικής Διάβασης 60,00τ.μ. | 10 | 6 | --- | 12 | 12,34 | 740,40 |
| 6 | 5,45 | 14 | 4 | 5,45 | 21,80 | 1.210 | 26,38 |
| 7 | 5,45 | 14 | 10 | 5,45 | 54,50 | 1.210 | 65,95 |
| 8 | 5,45 | 14 | 4 | 5,45 | 21,80 | 1.210 | 26,38 |
| 9 | 20 / 40 / 10 | 14 | 74 | 1,50 | 111,00 | 1.210 | 134,31 |
| 10 | 50 / 65 / 15 | 14 | 80 | 1.30 | 104,00 | 1.210 | 125,84 |
| 11 | 50 / 85 / 15 | 14 | 80 | 1,50 | 120,00 | 1.210 | 145,20 |
| 12 | 11,95 | 14 | 12 | 11,95 | 143,40 | 1.210 | 173,51 |
| 13 | 15 / 2.70 / 15 | 14 | 160 | 3,00 | 480,00 | 1.210 | 580,80 |
| 14 | 15 / 1,20 / 15 | 14 | 160 | 1,50 | 240,00 | 1.210 | 290,40 |
| 15 | 11,95 | 14 | 44 | 11,95 | 597,50 | 1.210 | 636,22 |
| | | | | Ολικό βάρος οπλισμού (kg) | | | 2484,37 |
| | | | | Ολικό βάρος πλεγμάτων (kg) | | | 740,40 |

## Τ24 (Χ.Θ. 1+846.22 X=524554, Y=4451734)

ΙΡΛΑΝΔΙΚΗ ΔΙΑΒΑΣΗ ΜΗΚΟΥΣ 12,00m

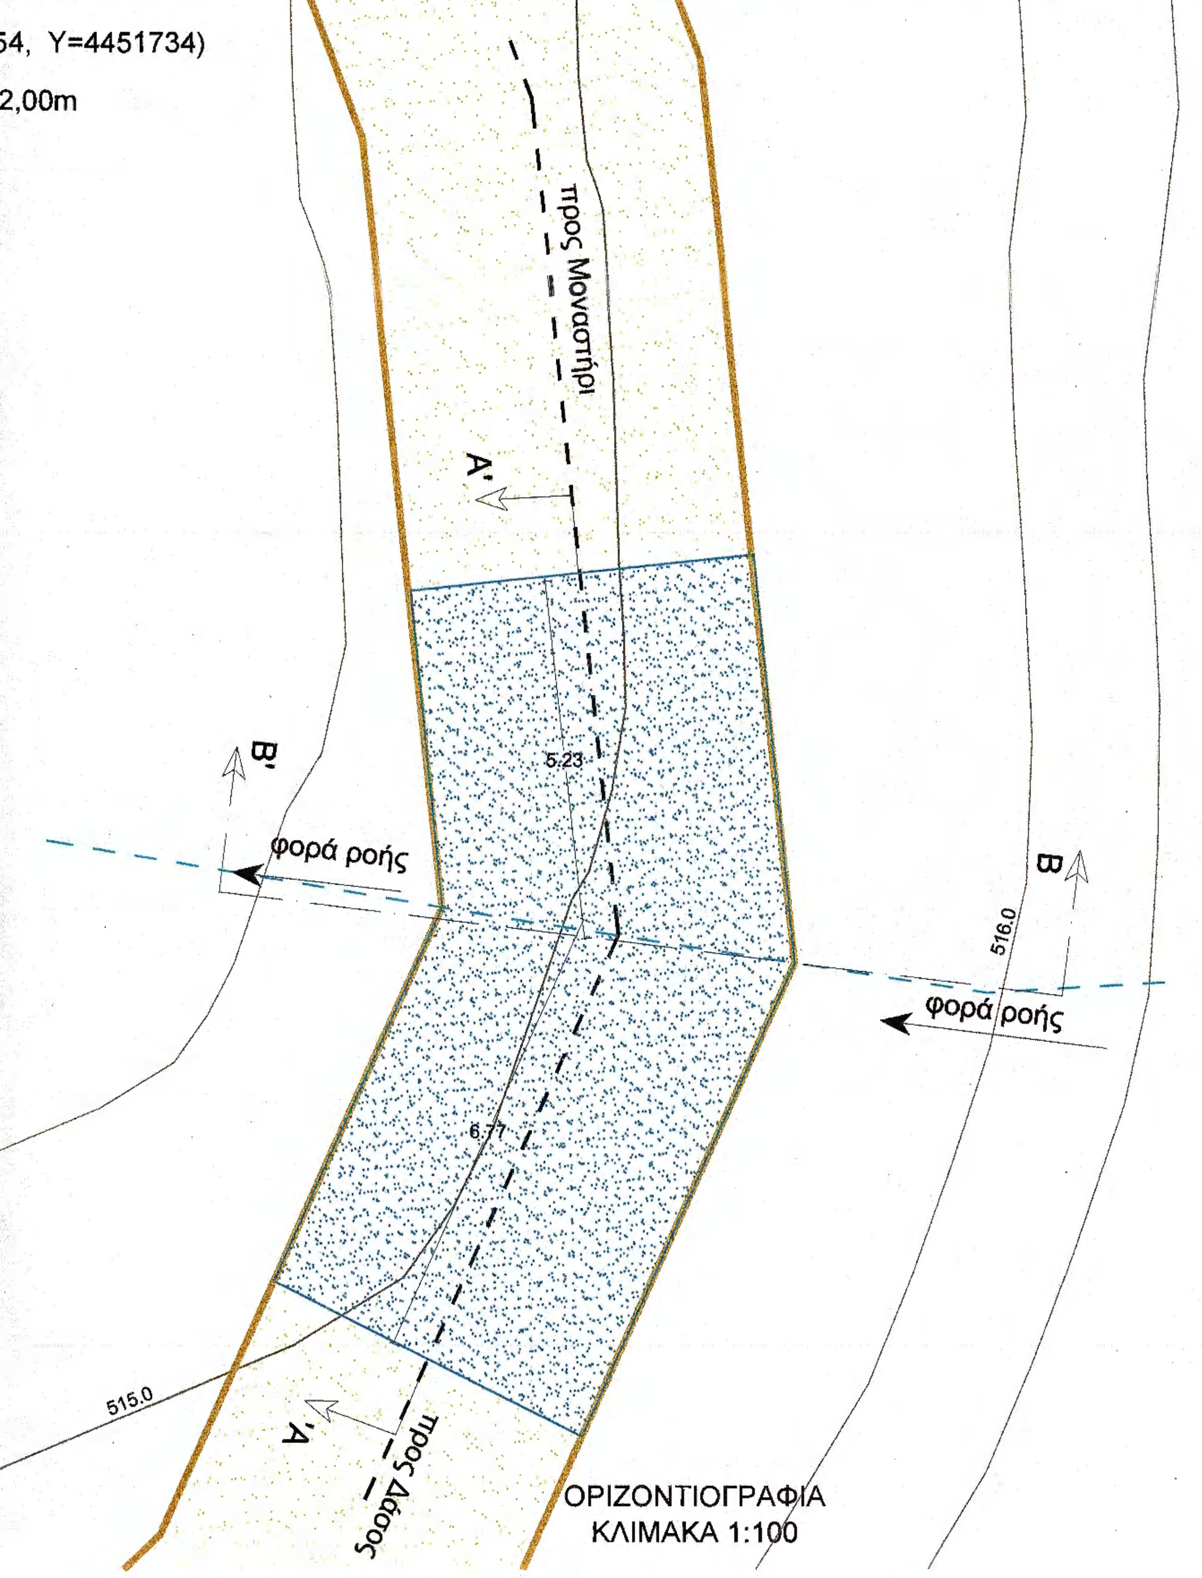


ΟΡΙΖΟΝΤΙΟΓΡΑΦΙΑ
ΚΛΙΜΑΚΑ 1:100

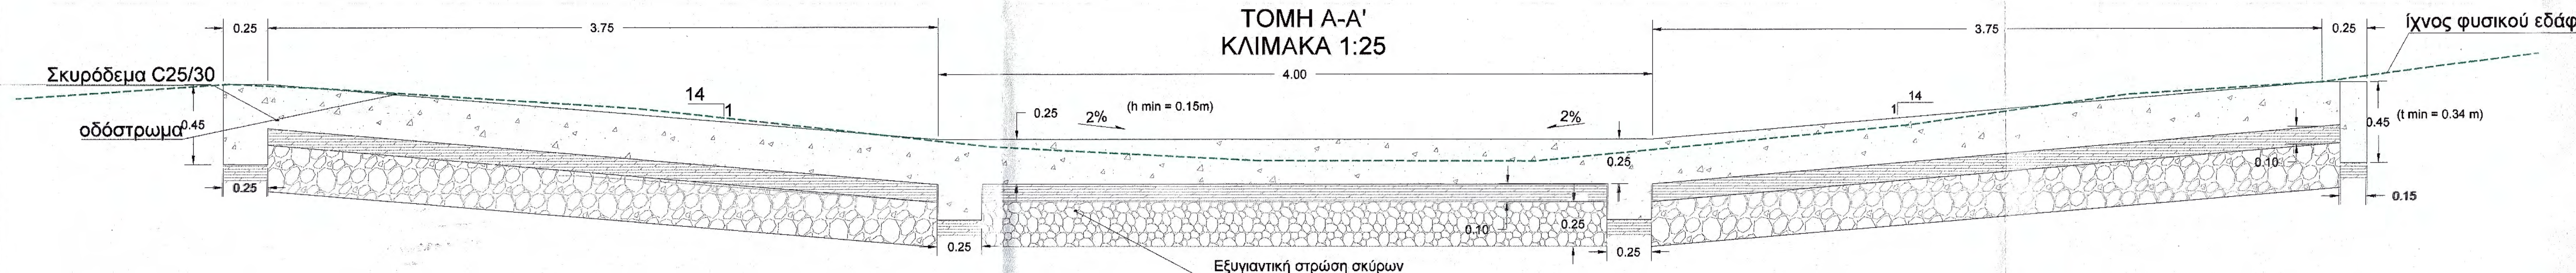


Ο δρόμος κατασκευάζεται ένθεν κακείθεν της διώρυγας σε ελαφρό επίχωμα με εδαφικό υλικό Ε1-Ε2 καλώς συμπυκνωμένο ως προδιαγράφεται στα έργα οδοποιίας εκτός και εάν η δαμόρφωση της βαθειάς γραμμής διόδου των υδάτων είναι σαφώς υποβαθμισμένη έναντι των πέριξ εδαφών

Σημείωση:
Ο ανάδοχος υποχρεούται να προσαρμόσει το παρόν σχέδιο στις ακριβείς τοπικές συνθήκες

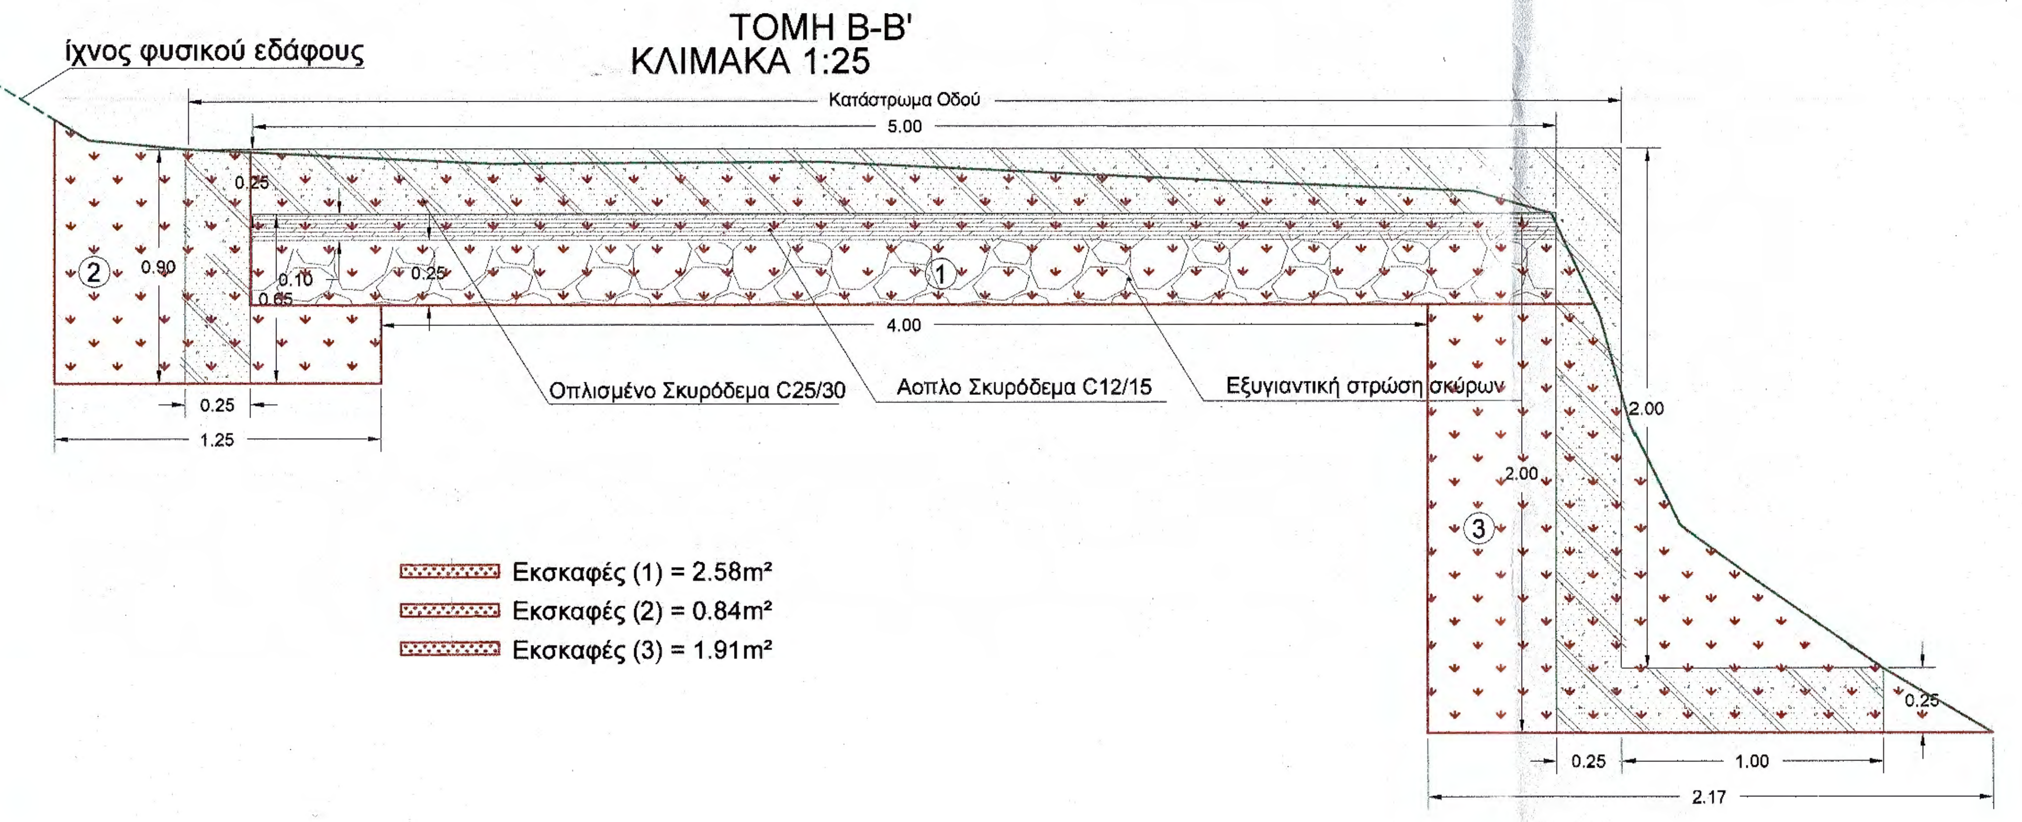


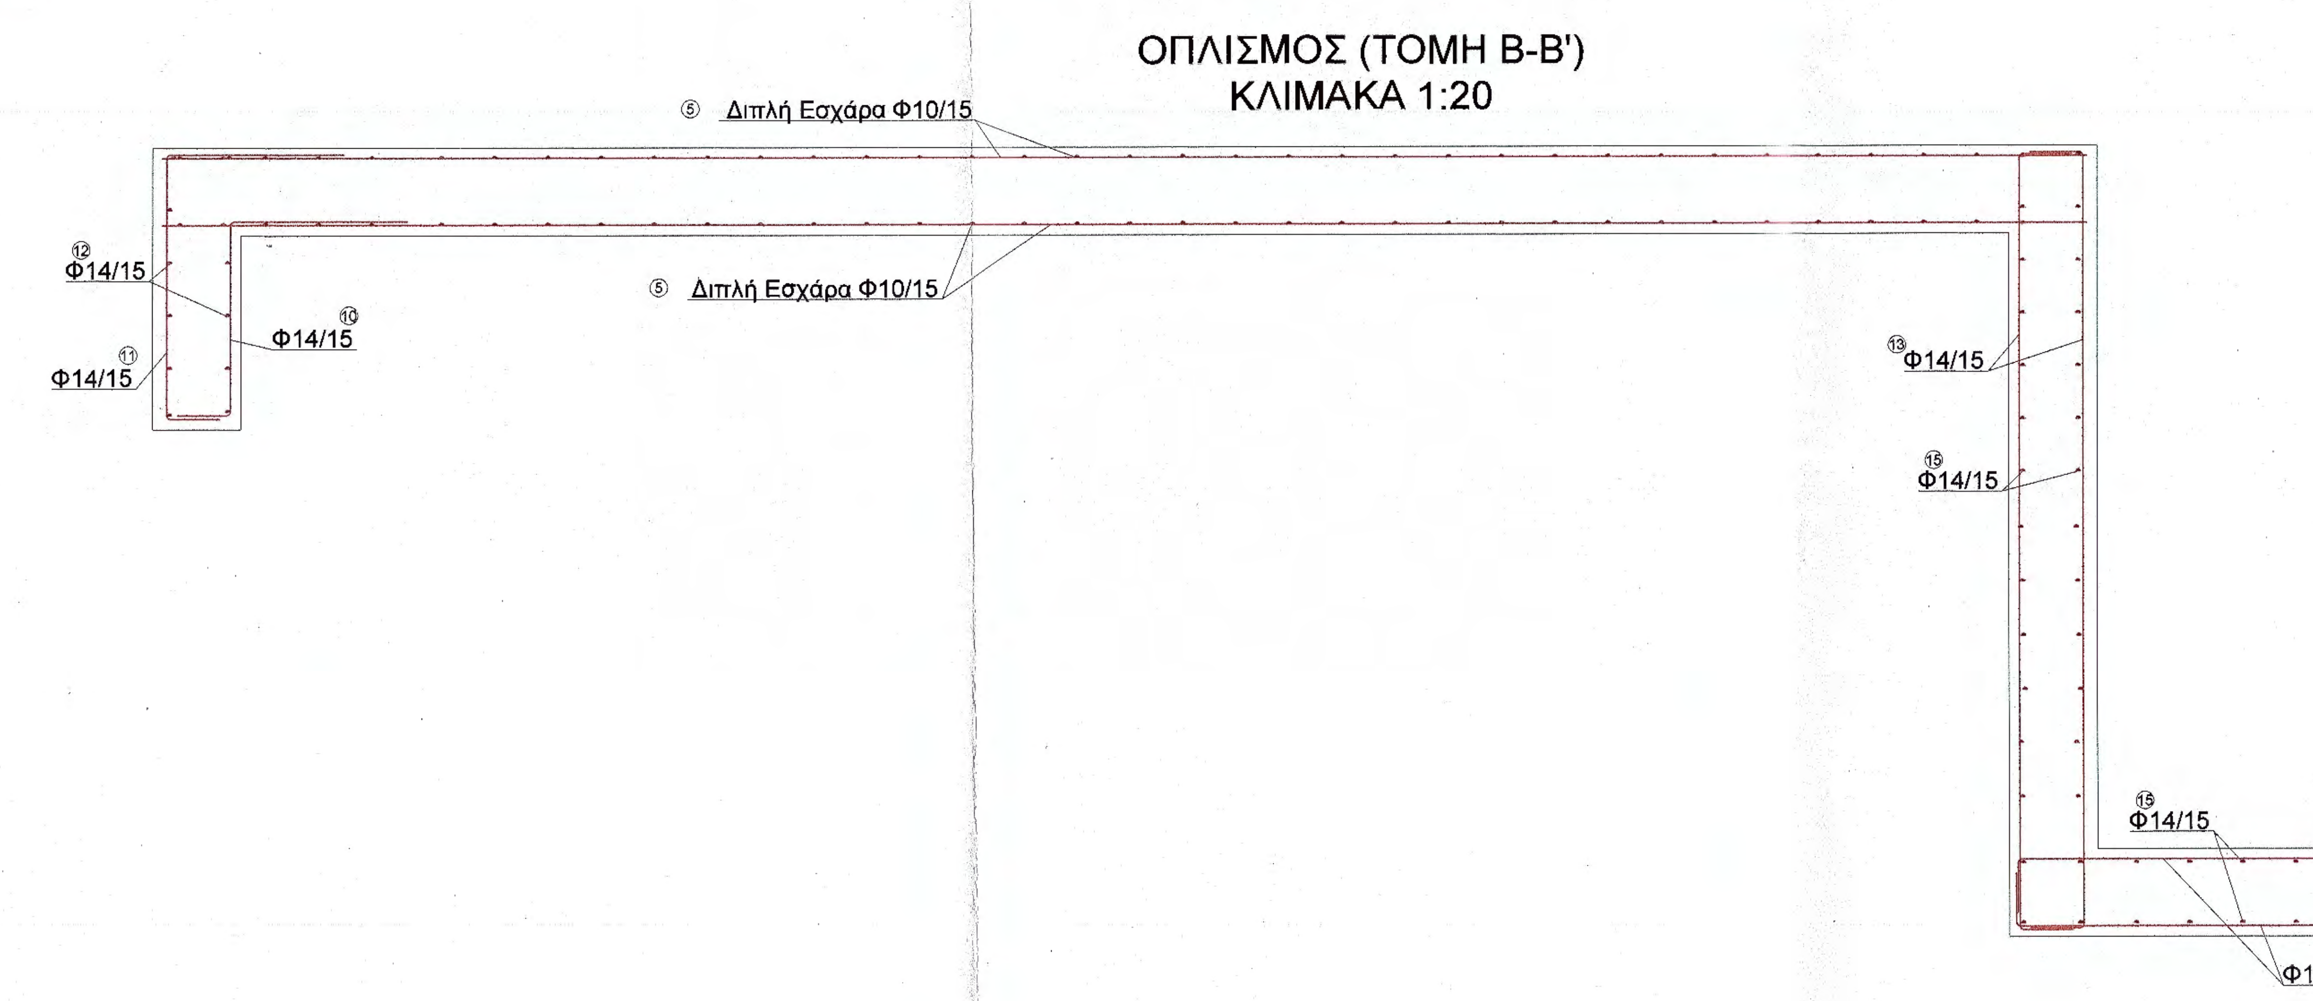


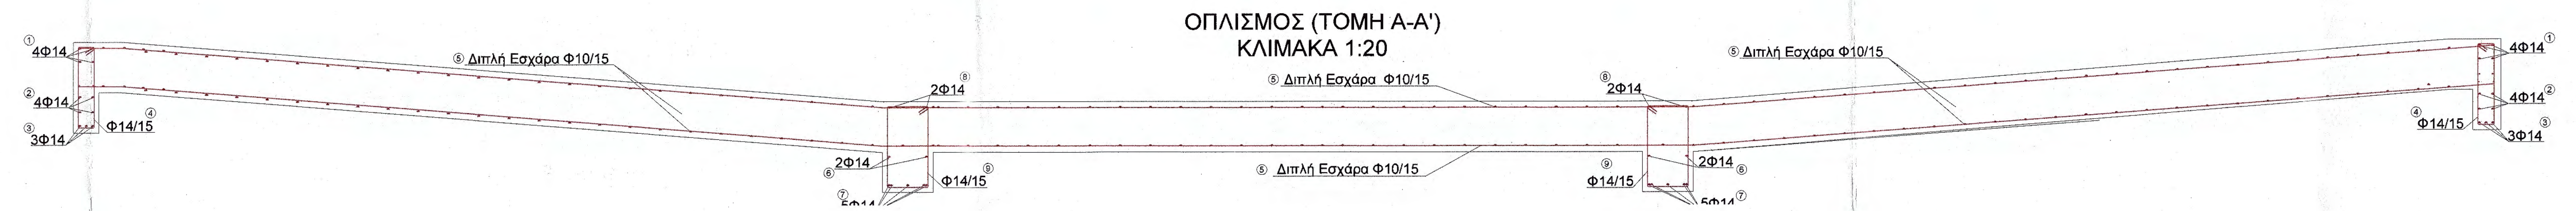

**ΙΕΡΑ ΜΟΝΗ ΦΙΛΟΘΕΟΥ**
**ΑΓΙΩΝ ΟΡΟΣ**

Τίτλος έργου:

ΒΕΛΤΙΩΣΗ ΤΜΗΜΑΤΟΣ ΤΟΥ ΨΗΦΙΣΤΑΜΕΝΟΥ ΔΑΣΙΚΟΥ ΟΔΙΚΟΥ ΔΙΚΤΥΟΥ ΑΝΤΙΠΥΡΙΚΗΣ ΠΡΟΣΤΑΣΙΑΣ ΤΗΣ Ι.Μ. ΦΙΛΟΘΕΟΥ

Τίτλος σχεδίου:

## ΠΡΟΤΑΣΗ

Ιερό Καθίδρυμα / Μονή:
**Ιερά Μονή Φιλοθέου**

Δομικό σύνολο:


Κατηγορία έργου:
**Βελτίωση**

Είδος σχεδίων:
**Τεχνικό**

Είδος μελέτης (οικοπλινθοπλίνος, προμελέτη, οριστική, εφαρμογής):
**Οριστική**

Θέμα σχεδίου:
**Κάτοψη Τομή Όψη**

Έκδοση μελέτης:
**Οκτώβριος 2021**


ΔΑΚΤΥΛΙΟΣ Ε.Π.Ε.
Μελέτες | Εφαρμογές


Κλίμακα:
**1:20 / 1:25 / 1:100**

Αριθμός σχεδίου:
**Τ-25**

Μελετητής:
**ΑΠΟΣΤΟΛΟΣ ΤΟΥΛΙΚΙΩΤΗΣ Ε.Ε.**
Α.Μ. ΤΕΕ: 17893


Ημερομηνία / Σφραγίδα / Υπογραφή

Για τον Έλεγχο:
Θεσσαλονίκη 29/3/2023
ΓΙΑ ΤΟΝ ΕΛΕΓΧΟ
ΤΑΝΤΣΗΣ ΓΕΩΡΓΙΟΣ
ΠΕ ΤΟΠΟΓΡΑΦΩΝ ΜΗΧ/ΚΩΝ με Α.Β.

Έλεγχος / Ο Προϊστάμενος τμήματος
Ε ΕΛΕΓΧΘΗΚΕ
Θεσσαλονίκη 29/3/2023
Ο Προϊστάμενος
Τμήματος Έργων Υποδομής
ΣΑΡΔΑΛΙΔΗΣ Ι. ΣΑΡΔΑΛΙΔΗΣ
ΠΟΛΙΤΙΚΟΣ ΜΗΧΑΝΙΚΟΣ ΜΕ Α.Β.

Θεώρηση / Ο Διευθυντής της Υ.Υ.
ΘΕΩΡΗΘΗΚΕ
Θεσσαλονίκη 31/3/2023
Ο ΔΙΕΥΘΥΝΤΗΣ ΤΗΣ ΤΕΧΝΙΚΗΣ ΥΠΗΡΕΣΙΑΣ
Γεώργιος Παρασκεύας
Πολιτικός Μηχανικός με Α.Β.

### ΠΡΟΜΕΤΡΗΣΗ ΟΠΛΙΣΜΟΥ

| Α/Α | Σχήμα ράβδου | Φ | Τεμ. | Μήκος | Συνολικό μήκος | Βάρος | Συνολικό βάρος |
|---|---|---|---|---|---|---|---|
| 1 | 5.40 | 14 | 8 | 5.40 | 43.20 | 1.210 | 52.27 |
| 2 | 5.40 | 14 | 8 | 5.40 | 43.20 | 1.210 | 52.27 |
| 3 | 5.40 | 14 | 6 | 5.40 | 32.40 | 1.210 | 39.20 |
| | | | | Σύνολο βάρους οπλισμού (kg): | | | 2755.41 |
| | | | | Σύνολο βάρους πλεγμάτων (kg): | | | 987.20 |

## T25 (Χ.Θ. 2+042.76 X=524466, Y=4451571)

ΙΡΛΑΝΔΙΚΗ ΔΙΑΒΑΣΗ ΜΗΚΟΥΣ 16,00m

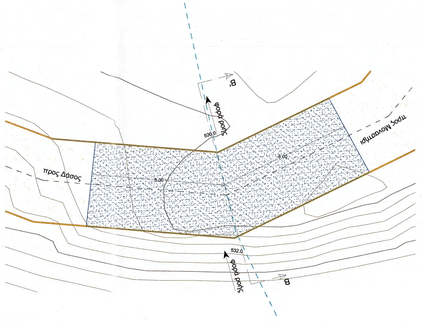


ΟΡΙΖΟΝΤΙΟΓΡΑΦΙΑ
ΚΛΙΜΑΚΑ 1:100

### ΤΟΜΗ Α-Α'
### ΚΛΙΜΑΚΑ 1:25

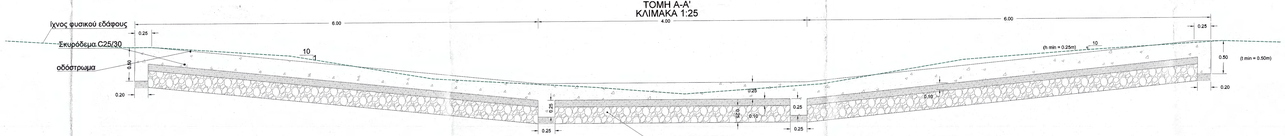



Σημείωση:
Ο ανάδοχος υποχρεούται να προσαρμόσει τα παρόν σχέδιο στις ανισοβείς τοπικές συνθήκες

### ΤΟΜΗ Β-Β'
### ΚΛΙΜΑΚΑ 1:25

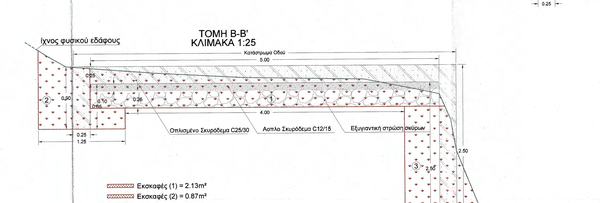


Εκσκαφές (1) = 2.13m³
Εκσκαφές (2) = 0.87m³
Εκσκαφές (3) = 2.37m³

### ΟΠΛΙΣΜΟΣ (ΤΟΜΗ Β-Β')
### ΚΛΙΜΑΚΑ 1:20

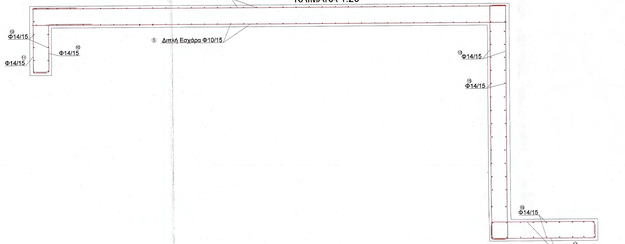


### ΟΠΛΙΣΜΟΣ (ΤΟΜΗ Α-Α')
### ΚΛΙΜΑΚΑ 1:20

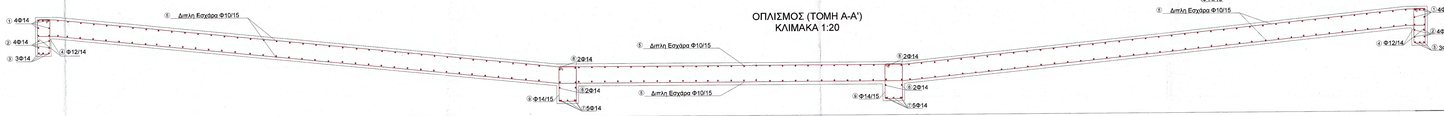

# ΙΕΡΑ ΜΟΝΗ ΦΙΛΟΘΕΟΥ
# ΑΓΙΟΝ ΟΡΟΣ

Τίτλος έργου:

**ΒΕΛΤΙΩΣΗ ΤΜΗΜΑΤΟΣ ΤΟΥ ΥΦΙΣΤΑΜΕΝΟΥ ΔΑΣΙΚΟΥ ΟΔΙΚΟΥ ΔΙΚΤΥΟΥ ΑΝΤΙΠΥΡΙΚΗΣ ΠΡΟΣΤΑΣΙΑΣ ΤΗΣ Ι.Μ. ΦΙΛΟΘΕΟΥ**

Τίτλος σχεδίου:

**ΠΡΟΤΑΣΗ**

Ιερό Καθίδρυμα / Μονή:
**Ιερά Μονή Φιλοθέου**

Δομικό σύνολο:
**Μοναστηριακό Δασόκτημα**

Δομικό τμήμα:
**Δασικη οδός "Μοναστήρι-Σπηλιά Αγ. Διονυσίου" L=3+381,00χλμ.**

Κατηγορία έργου:
**Βελτιωση**

Είδος σχεδίων:
**Τεχνικό**

Είδος μελέτης (σκοπιμότητας, προμελέτη, οριστική, εφαρμογής):
**Οριστική**

Θέμα σχεδίου:
**Κάτοψη Τομή Όψη**

Έκδοση μελέτης:
**Οκτώβριος 2021**

ΔΑΚΤΥΛΙΟΣ Ε.Ε.
Μελέτες | Εφαρμογές
Β. Ταβάκη 1, Τ.Κ. 57001 Θέρμη, Θεσ/νίκη
Τηλ./fax: 2310.989.440 & 2310.460.482
www.daktilios.com | e-mail: info@daktilios.com

Κλίμακα:
**1:20 / 1:25 / 1:100**

Αριθμός σχεδίου:
**Τ-26**

Μελετητές:

ΑΠΟΣΤΟΛΟΣ ΤΟΥΠΛΙΚΙΩΤΗΣ Ε.Ε.
Μελέτες - Εφαρμογές Τεχνικών Έργων

ΑΠΟΣΤΟΛΟΣ ΤΟΥΠΛΙΚΙΩΤΗΣ Ε.Ε.
ΜΕΛΕΤΕΣ ΕΦΑΡΜΟΓΕΣ ΤΕΧΝΙΚΩΝ ΕΡΓΩΝ
17850
Β. ΤΑΒΑΚΗ 1 - ΘΕΡΜΗ - ΘΕΣΣΑΛΟΝΙΚΗ
ΤΗΛ: 2310 989.440 - ΦΑΧ: 2310 460.482
ΑΦΜ: 800470884 - ΔΟΥ: Ζ΄ ΘΕΣ/ΝΙΚΗΣ

ΒΟΛΙΚΑΣ Μ. ΕΥΑΓΓΕΛΟΣ
ΔΙΠΛ. ΠΟΛΙΤΙΚΟΣ ΜΗΧΑΝΙΚΟΣ
ΑΡΙΘΜΟΣ ΜΗΤΡΩΟΥ Τ.Ε.Ε 78889
ΚΑΡΑΜΑΟΥΝΑ 11 ΤΚ 55132
ΑΦΜ: 075989164 ΔΟΥ ΚΑΛΑΜΑΡΙΑΣ

Ημερομηνία / Σφραγίδα / Υπογραφή

Για τον έλεγχο:

Θεσσαλονίκη 23/3 2023
ΓΙΑ ΤΟΝ ΕΛΕΓΧΟ
ΤΑΝΤΣΗΣ ΓΕΩΡΓΙΟΣ
ΠΕ ΤΟΠΟΓΡΑΦΩΝ ΜΗΧ/ΚΩΝ με Α΄β.

Έλεγχος / Ο Προϊστάμενος τμήματος

ΕΛΕΓΧΘΗΚΕ
Θεσσαλονίκη 29/3/2023
Ο Προϊστάμενος
Τμήματος Έργων Υποδομής
ΧΑΡΑΛΑΜΠΟΣ Γ. ΧΑΡΑΛΑΜΠΙΔΗΣ
ΠΟΛΙΤΙΚΟΣ ΜΗΧΑΝΙΚΟΣ ΜΕ Α΄β.

Θεώρηση / Ο Διευθυντής της Τ.Υ.

ΕΛΛΗΝΙΚΗ ΔΗΜΟΚΡΑΤΙΑ
ΚΕΝΤΡΟ ΔΙΑΦΥΛΑΞΗΣ ΑΓΙΟΡΕΙΤΙΚΗΣ ΚΛΗΡΟΝΟΜΙΑΣ (ΚΕ.Δ.Α.Κ.)

ΘΕΩΡΗΘΗΚΕ
Θεσσαλονίκη 29/3/2023
Ο ΔΙΕΥΘΥΝΤΗΣ ΤΗΣ ΤΕΧΝΙΚΗΣ ΥΠΗΡΕΣΙΑΣ
Γεώργιος Ματραπάζης
Πολιτικός Μηχανικός με Α΄β.

## ΠΡΟΜΕΤΡΗΣΗ ΟΠΛΙΣΜΟΥ

| Α/Α | Σχήμα ράβδου | Φ | Τεμ. | Μήκος | Συνολικό μήκος | Βάρος | Συνολικό βάρος |
|---|---|---|---|---|---|---|---|
| 1 | 5.40 | 14 | 8 | 5.45 | 43.60 | 1.210 | 52.76 |
| 2 | 5.40 | 14 | 8 | 5.45 | 43.60 | 1.210 | 52.76 |
| 3 | 5.40 | 14 | 6 | 5.40 | 32.70 | 1.210 | 39.57 |
| 4 | 20 / 45 / 10 | 14 | 74 | 1.50 | 111.00 | 1.210 | 134.31 |
| 5 | 5.00 / 2.15 Τυποποιημένο Διπλής Εσχάρας Φ10/20 Βάρος ανά τρέχον μέτρο 0,617 kg/m Αποστάσεις των ράβδων 200mm Διάμετρος ράβδων 10,0 mm Βάρος ανά τετραγωνικο μέτρο 12,34kg/m2 Επιφάνεια Ιρλανδικής Διάβασης 70,00τ.μ. | 10 | 7 | --- | 14 | 123,4 | 863,80 |
| 6 | 5.40 | 14 | 4 | 5.45 | 21.80 | 1.210 | 26.38 |
| 7 | 5.40 | 14 | 10 | 5.45 | 54.50 | 1.210 | 65.95 |
| 8 | 5.40 | 14 | 4 | 5.45 | 21.80 | 1.210 | 26.38 |
| 9 | 20 / 40 / 10 | 14 | 74 | 1.50 | 111,00 | 1.210 | 134,31 |
| 10 | 50 / 15 / 65 | 14 | 93 | 1.30 | 120.90 | 1.210 | 146.29 |
| 11 | 50 / 85 / 15 | 14 | 93 | 1.50 | 139.50 | 1.210 | 168.80 |
| 12 | 13.95 | 14 | 12 | 13.95 | 167.40 | 1.210 | 202.55 |
| 13 | 15 / 2.70 / 15 | 14 | 186 | 3.00 | 558,00 | 1.210 | 675,18 |
| 14 | 15 / 1.20 / 15 | 14 | 186 | 1.50 | 279,00 | 1.210 | 337,59 |
| 15 | 13.95 | 14 | 50 | 13.95 | 697.50 | 1.210 | 843.98 |
| | | | | Ολικό βάρος οπλισμού (kg) | | | 2906,78 |
| | | | | Ολικό βάρος πλεγμάτων (kg) | | | 863,80 |

## T26 (Χ.Θ. 2+363.07 Χ=524300, Υ=4451475)

ΙΡΛΑΝΔΙΚΗ ΔΙΑΒΑΣΗ ΜΗΚΟΥΣ 14,00m

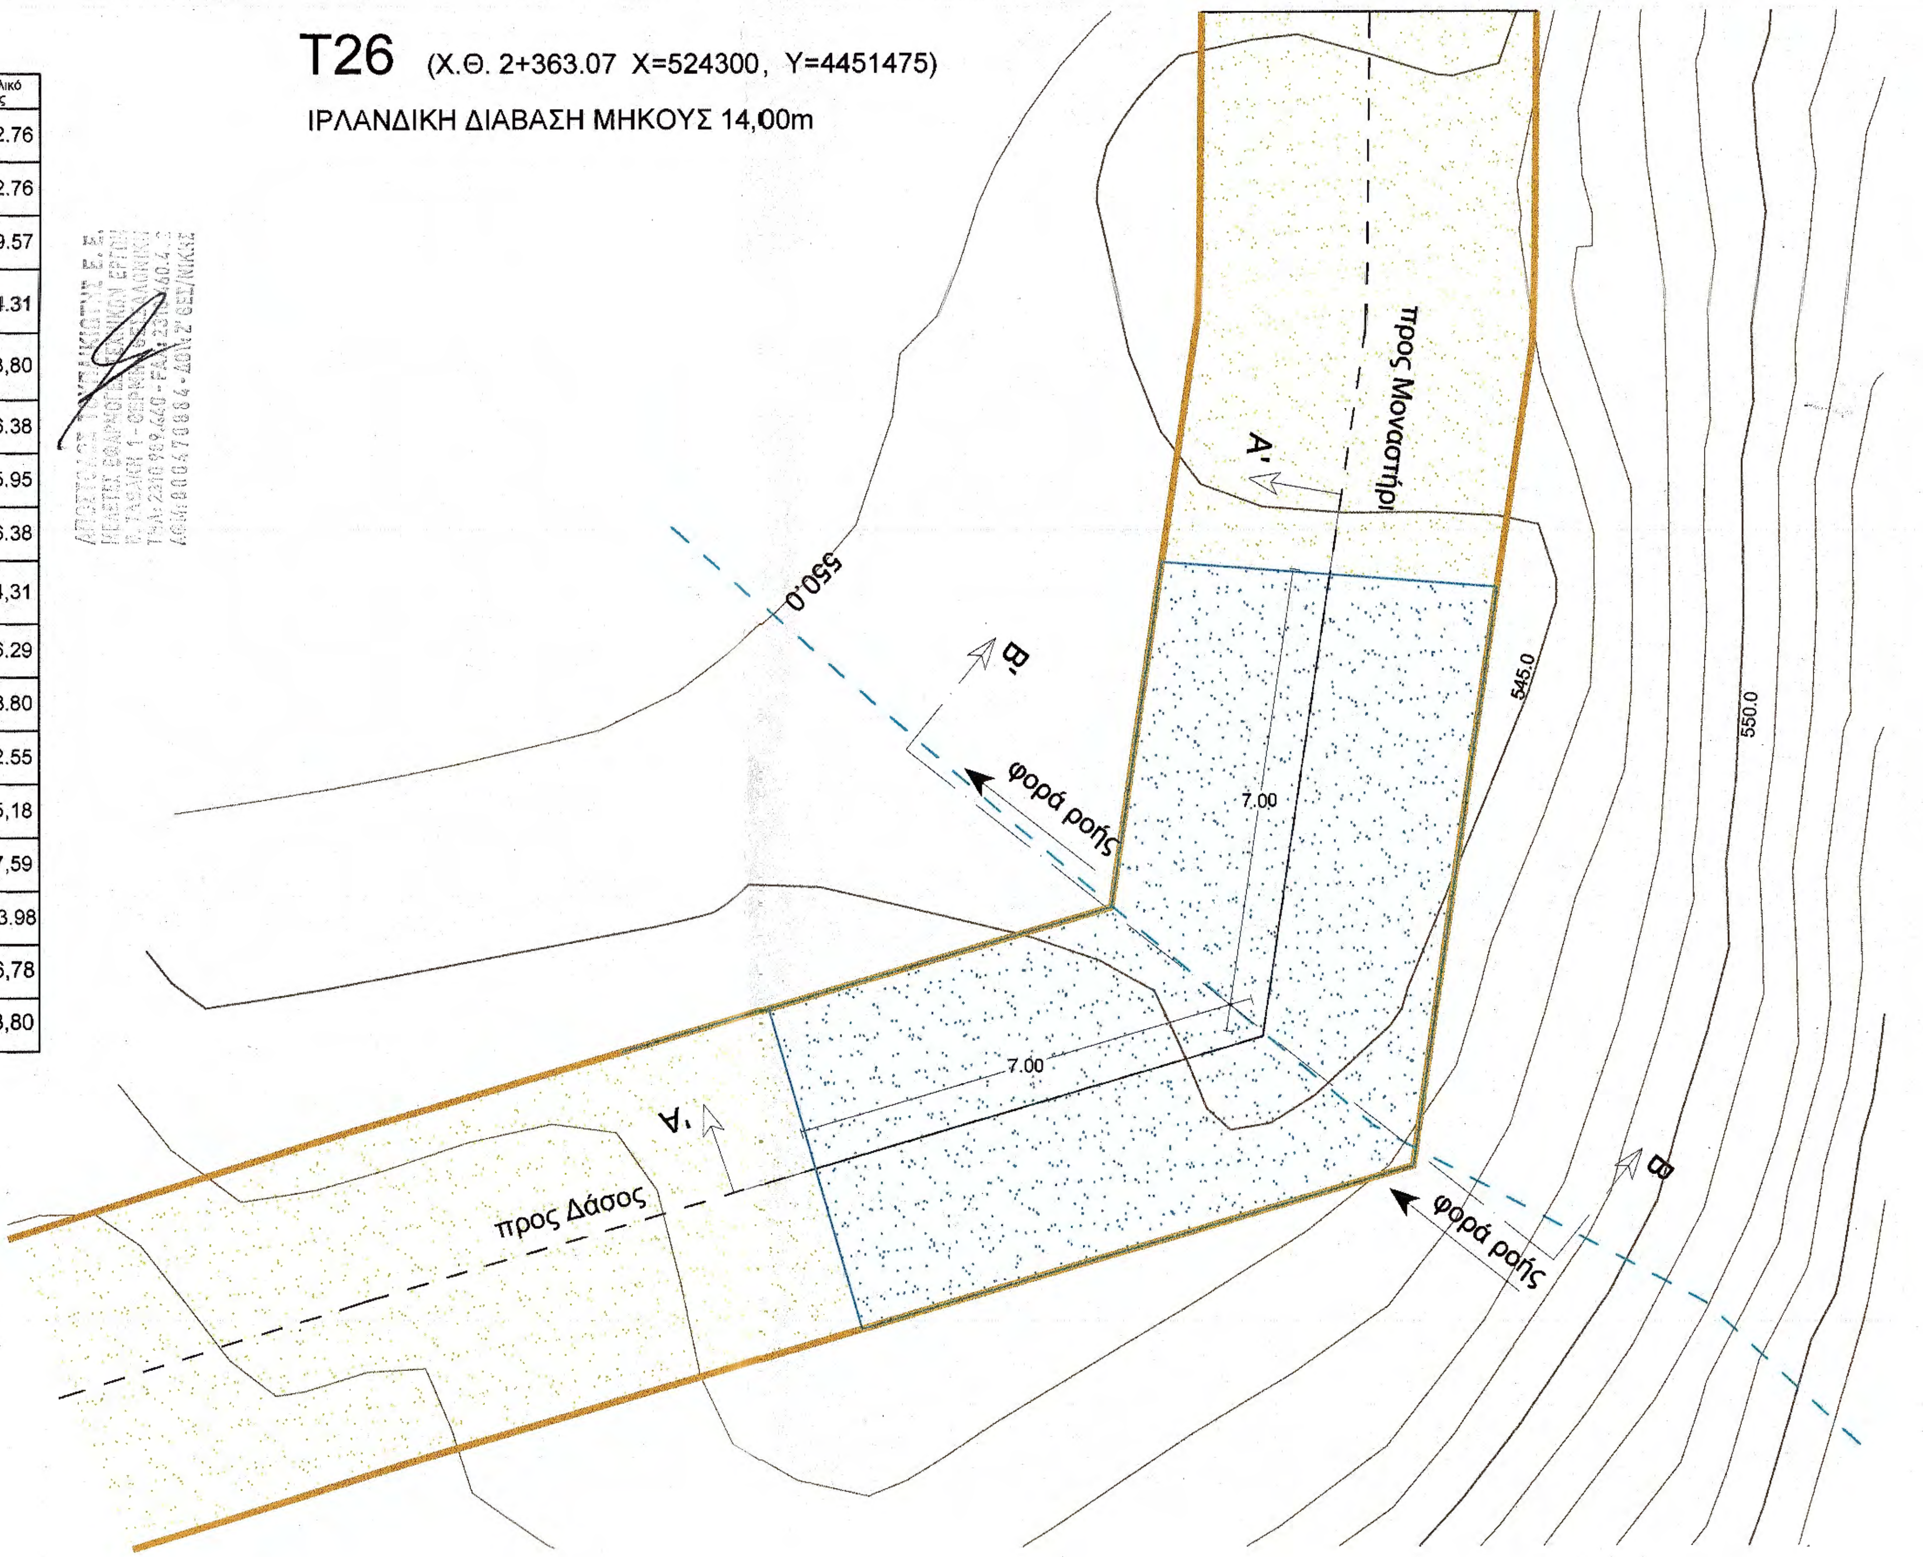


ΟΡΙΖΟΝΤΙΟΓΡΑΦΙΑ
ΚΛΙΜΑΚΑ 1:100

## ΤΟΜΗ Α-Α'
ΚΛΙΜΑΚΑ 1:25

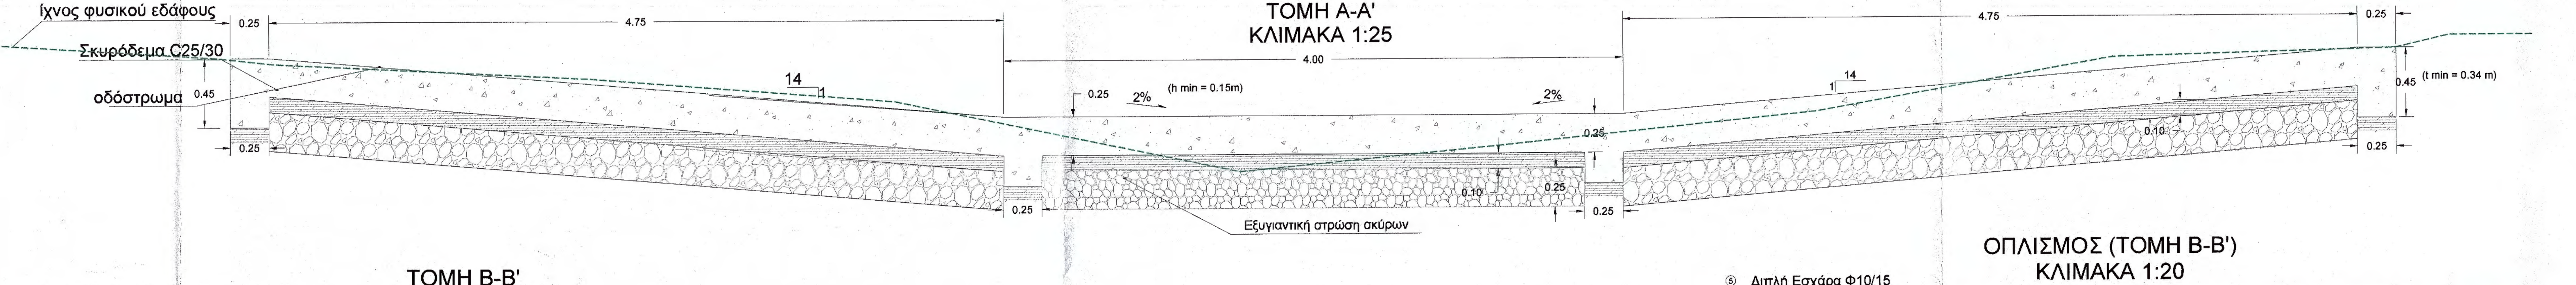


Ο δρόμος κατασκευάζεται ένθεν κακείθεν της διώρυγας σε ελαφρό επίχωμα με εδαφικό υλικό Ε1-Ε2 καλώς συμπυκνωμένο ως προδιαγράφεται στα έργα οδοποιίας εκτός και εάν η δαμόρφωση της βαθειάς γραμμής διόδου των υδάτων είναι σαφώς υποβαθμισμένη έναντι των πέριξ εδαφών

Σημείωση:
**Ο ανάδοχος υποχρεούται να προσαρμόσει το παρόν σχέδιο στις ακριβείς τοπικές συνθήκες**

## ΤΟΜΗ Β-Β'
ΚΛΙΜΑΚΑ 1:25

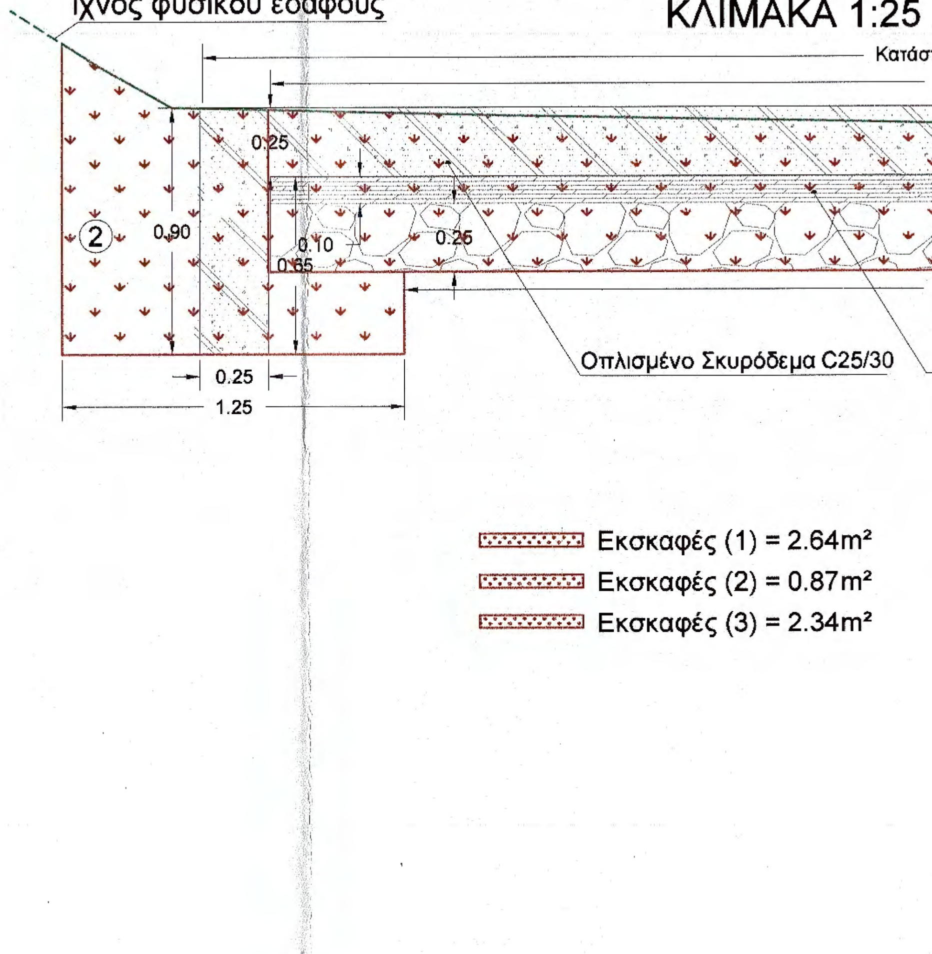


## ΟΠΛΙΣΜΟΣ (ΤΟΜΗ Β-Β')
ΚΛΙΜΑΚΑ 1:20

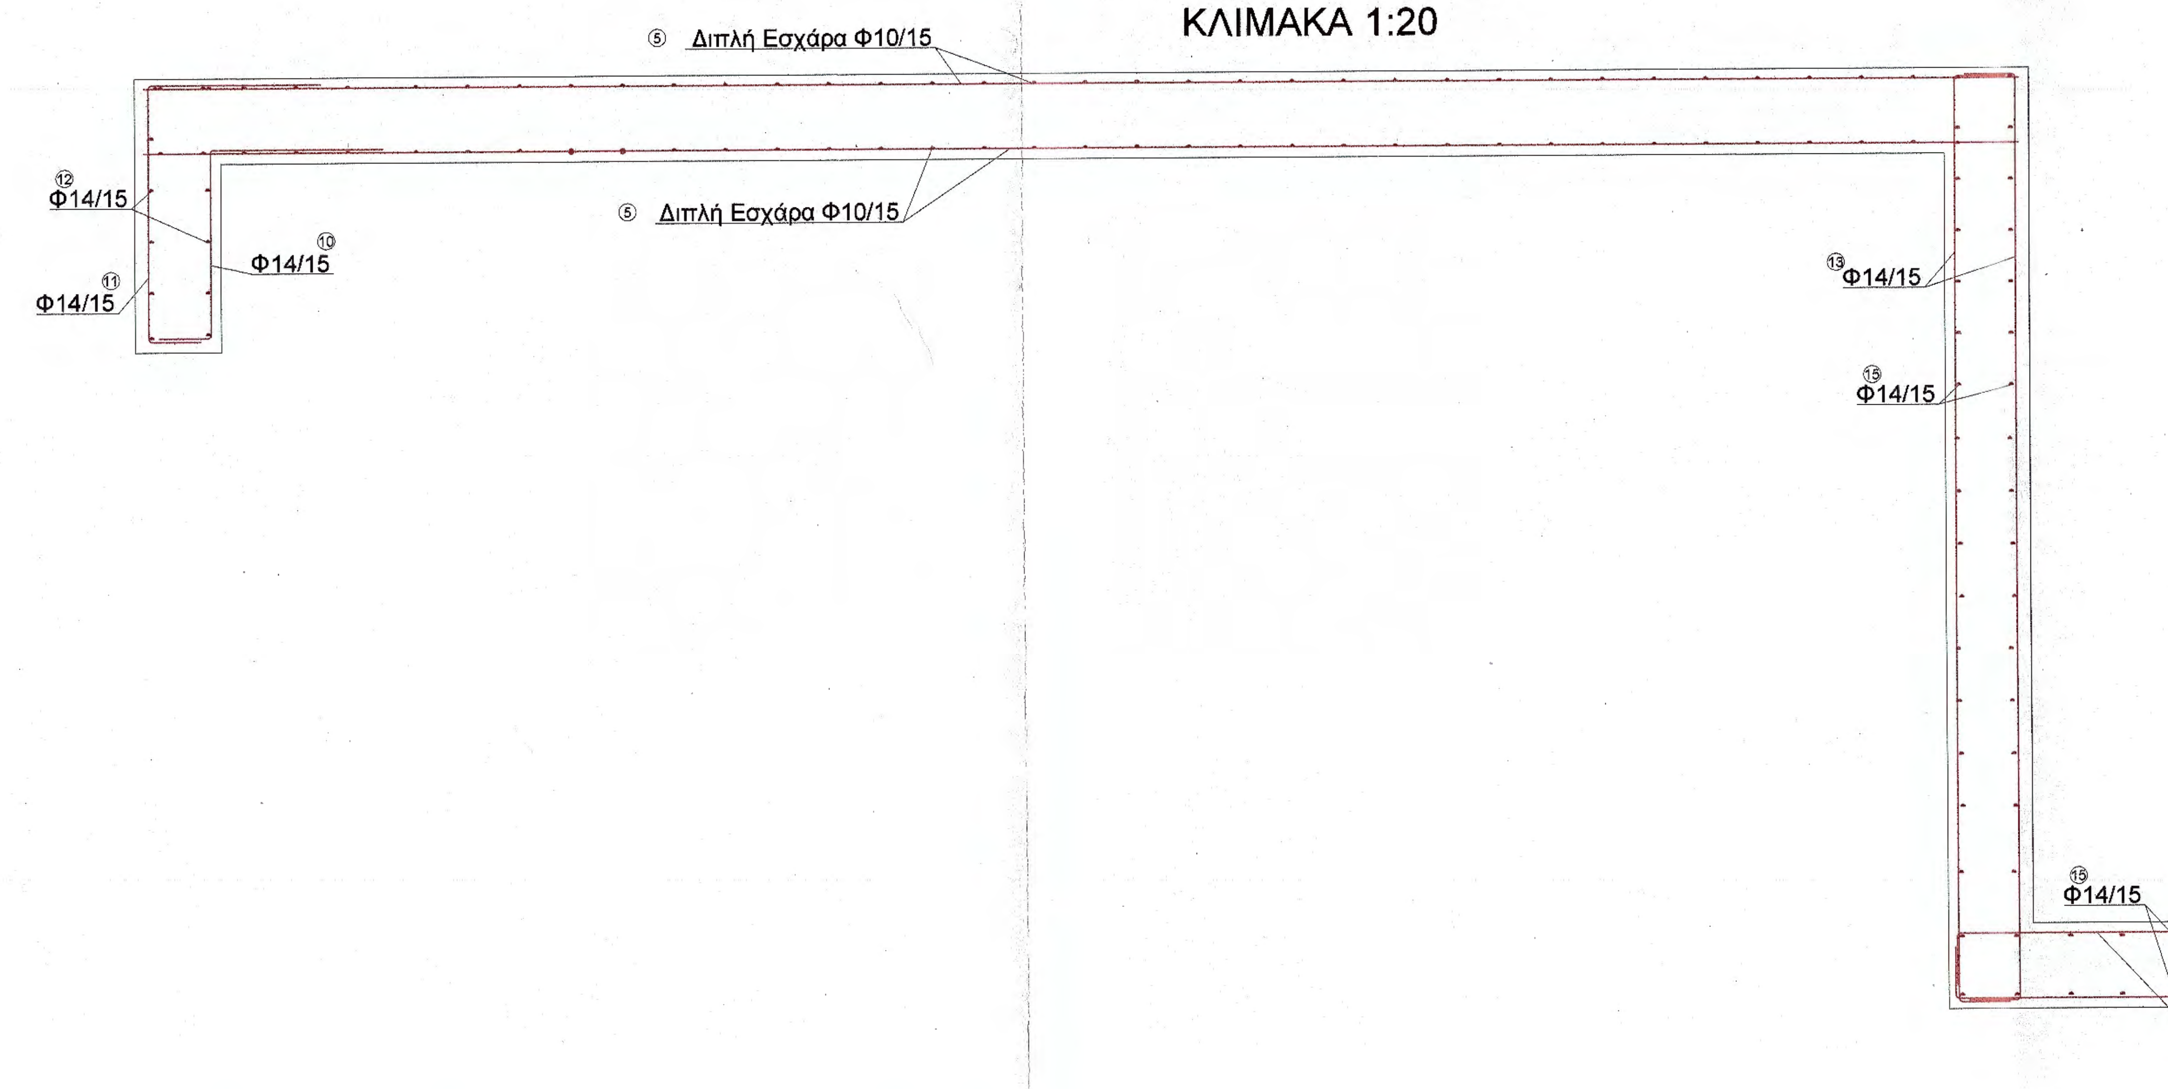


## ΟΠΛΙΣΜΟΣ (ΤΟΜΗ Α-Α')
ΚΛΙΜΑΚΑ 1:20

**ΙΕΡΑ ΜΟΝΗ ΦΙΛΟΘΕΟΥ**
**ΑΓΙΟΝ ΟΡΟΣ**

Τίτλος έργου:
ΒΕΛΤΙΩΣΗ ΤΜΗΜΑΤΟΣ ΤΟΥ ΥΦΙΣΤΑΜΕΝΟΥ ΔΑΣΙΚΟΥ ΟΔΙΚΟΥ ΔΙΚΤΥΟΥ ΑΝΤΙΠΥΡΙΚΗΣ ΠΡΟΣΤΑΣΙΑΣ ΤΗΣ Ι.Μ. ΦΙΛΟΘΕΟΥ

Τίτλος σχεδίου:
**ΠΡΟΤΑΣΗ**

Ιερό Καθίδρυμα / Μονή:
**Ιερά Μονή Φιλοθέου**

Δομικό σύνολο:
**Μοναστηριακό Δασόκτημα**

Δομικό τμήμα:

Κατηγορία έργου:
**Βελτίωση**

Είδος σχεδίων:
**Τεχνικό**

Είδος μελέτης (οικοπεδογράφος, τοπομελέτη, οριστική, εφαρμογές):
**Οριστική**

Θέμα σχεδίου:
**Κάτοψη Τομή Όψη**

Έκδοση μελέτης:
**Οκτώβριος 2021**

ΔΑΚΤΥΛΙΟΣ Ε.Π.Ε.
Μελέτες | Εφαρμογές

Κλίμακα:
**1:20 / 1:25 / 1:100**

Αριθμός σχεδίου:
**Τ-27**

Μελετητές:
**ΑΠΟΣΤΟΛΟΣ ΤΟΥΠΛΙΚΙΩΤΗΣ Ε.Ε.**
Μελέτες - Εφαρμογές Τεχνικών Έργων
ΑΠΟΣΤΟΛΟΣ ΤΟΥΠΛΙΚΙΩΤΗΣ Ε.Ε.
ΜΕΛΕΤΕΣ ΕΦΑΡΜΟΓΕΣ ΤΕΧΝΙΚΩΝ ΕΡΓΩΝ
Δ/ΝΣΗ ΓΕΩΤΕΧΝΙΚΗΣ ΜΕΛΕΤΗΣ
Β. ΤΣΑΔΑΡΗ 1 - ΘΕΡΜΗ ΘΕΣΣΑΛΟΝΙΚΗ
ΤΗΛ: 2310 53... FAX: 2310 ...
ΑΡ. ΜΗΤΡ. Σ.Ο.Ε. ΘΕΣ/ΝΙΚΗΣ

Για τον έλεγχο:
Θεσσαλονίκη 22/12/2022
**ΓΙΑ ΤΟΝ ΕΛΕΓΧΟ**
**ΤΑΝΤΣΗΣ ΓΕΩΡΓΙΟΣ**
**ΠΕ ΤΟΠΟΓΡΑΦΩΝ ΜΗΧ/ΚΩΝ με Α'β.**

ΒΟΛΙΚΑΣ Μ. ΣΤΑΥΓΕΛΟΥ
Δ/ΝΣΗ ΠΟΛΙΤΙΚΩΝ ΜΗΧΑΝΙΚΩΝ
ΑΡΙΘΜΟΣ ΑΔΕΙΑΣ Υ.Ε.Ε. 7888
ΠΑΡΑΛΑΒΗ Υ.Ε.Ε. 51132
ΑΦΜ:875988185 ΔΟΥ ΚΑΛΑΜΑΡΙΑΣ

Ημερομηνία / Σφραγίδα / Υπογραφή
Έλεγχος / Ο Προϊστάμενος τμήματος

ΕΛΕΓΧΘΗΚΕ
Θεσσαλονίκη 23/12/2022
Ο Προϊστάμενος
Τμήματος Έργων Υποδομής
ΧΑΡΑΛΑΜΠΟΣ Ι. ΧΑΡΑΛΑΜΠΙΔΗΣ
ΠΟΛΙΤΙΚΟΣ ΜΗΧΑΝΙΚΟΣ ΜΕ Α' β.

Θεώρηση / Ο Διευθυντής της Υ.Υ.

ΕΛΛΗΝΙΚΗ ΔΗΜΟΚΡΑΤΙΑ
ΠΕΡΙΦΕΡΕΙΑ ΚΕΝΤΡΙΚΗΣ ΜΑΚΕΔΟΝΙΑΣ
ΘΕΩΡΗΘΗΚΕ
Θεσσαλονίκη 27/12/2022
Ο ΔΙΕΥΘΥΝΤΗΣ ΤΕΧΝΙΚΗΣ ΥΠΗΡΕΣΙΑΣ
Γεώργιος Ματραπάζης
Πολιτικός Μηχανικός με Α' β.

## ΠΡΟΜΕΤΡΗΣΗ ΟΠΛΙΣΜΟΥ

| Α/Α | Σχήμα ογκόπ. | Φ | Πλ. | Μήκος | Συνολικό Μήκος | Βάρος | Συνολικό βάρος |
|---|---|---|---|---|---|---|---|
| 1 | 5,45 | 14 | 8 | 5,45 | 43,60 | 1,210 | 52,76 |
| 2 | 5,45 | 14 | 8 | 5,45 | 43,60 | 1,210 | 52,76 |
| 3 | 5,45 | 14 | 6 | 5,45 | 32,70 | 1,210 | 39,57 |
| 4 | 5,45 / 30 / 40 | 14 | 38 | 1,20 | 111,00 | 1,210 | 134,31 |
| 6 | 5,45 | 14 | 4 | 5,45 | 21,80 | 1,210 | 26,38 |
| 7 | 5,45 | 14 | 10 | 5,45 | 54,50 | 1,210 | 65,95 |
| 8 | 5,45 | 14 | 4 | 5,45 | 21,80 | 1,210 | 26,38 |
| 9 | 5,45 / 30 / 40 | 14 | 74 | 1,50 | 111,00 | 1,210 | 134,31 |
| | | | | | Ολικό βάρος οπλισμού (kg) | | 2387,57 |
| | | | | | Ολικό βάρος πλεγμάτων (kg) | | 740,40 |

## T27 (Χ.Θ. 2+530.70 X=524155, Y=4451449)

ΙΡΛΑΝΔΙΚΗ ΔΙΑΒΑΣΗ ΜΗΚΟΥΣ 12,00m

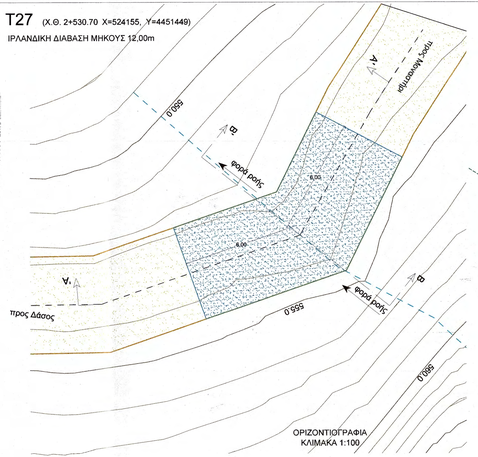


## ΤΟΜΗ Α-Α'
## ΚΛΙΜΑΚΑ 1:25

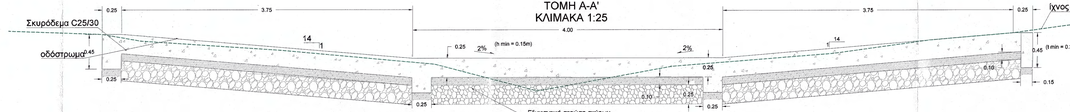




## ΤΟΜΗ Β-Β'
## ΚΛΙΜΑΚΑ 1:25

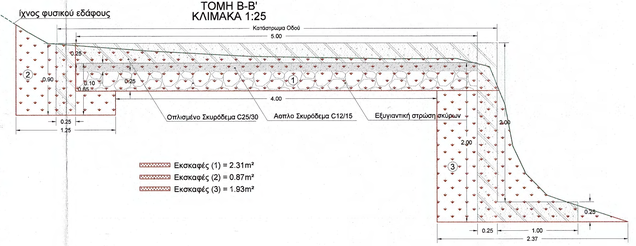


## ΟΠΛΙΣΜΟΣ (ΤΟΜΗ Β-Β')
## ΚΛΙΜΑΚΑ 1:20

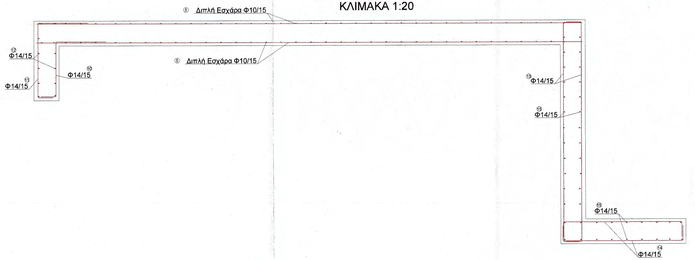


## ΟΠΛΙΣΜΟΣ (ΤΟΜΗ Α-Α')
## ΚΛΙΜΑΚΑ 1:20

# ΙΕΡΑ ΜΟΝΗ ΦΙΛΟΘΕΟΥ
# ΑΓΙΟΝ ΟΡΟΣ

Τίτλος έργου:
ΒΕΛΤΙΩΣΗ ΤΜΗΜΑΤΟΣ ΤΟΥ ΥΦΙΣΤΑΜΕΝΟΥ ΔΑΣΙΚΟΥ ΟΔΙΚΟΥ ΔΙΚΤΥΟΥ ΑΝΤΙΠΥΡΙΚΗΣ ΠΡΟΣΤΑΣΙΑΣ ΤΗΣ Ι.Μ. ΦΙΛΟΘΕΟΥ

Τίτλος σχεδίου:
## ΠΡΟΤΑΣΗ

Ιερό Καθίδρυμα / Μονή:
**Ιερά Μονή Φιλοθέου**

Δομικό σύνολο:
**Μοναστηριακό Δασόκτημα**

Δομικό τμήμα:
**Δασικη οδός "Μοναστήρι-Σπηλιά Αγ. Διονυσίου" L=3+381,00χλμ.**

Κατηγορία έργου:
**Βελτιωση**

Είδος σχεδίων:
**Τεχνικό**

Είδος μελέτης (σκοπιμότητας, προμελέτη, οριστική, εφαρμογής):
**Οριστική**

Θέμα σχεδίου:
**Κάτοψη Τομή Όψη**

Έκδοση μελέτης:
**Οκτώβριος 2021**

ΔΑΚΤΥΛΙΟΣ Ε.Ε.
Μελέτες | Εφαρμογές
Β. Ταβάκη 1, Τ.Κ. 57001 Θέρμη, Θεσ/νίκη
Τηλ./fax: 2310.989.440 & 2310.460.482
www.daktilios.com | e-mail: info@daktilios.com

Κλίμακα:
**1:20 / 1:25 / 1:100**

Αριθμός σχεδίου:
**T-28**

Μελετητές:

ΑΠΟΣΤΟΛΟΣ ΤΟΥΠΛΙΚΙΩΤΗΣ Ε.Ε.
Μελέτες - Εφαρμογές Τεχνικών Έργων
ΑΠΟΣΤΟΛΟΣ ΤΟΥΠΛΙΚΙΩΤΗΣ Ε.Ε.
ΜΕΛΕΤΕΣ ΕΦΑΡΜΟΓΕΣ ΤΕΧΝΙΚΩΝ ΕΡΓΩΝ
ΑΜ ΤΕΕ: 17850
Β. ΤΑΒΑΚΗ 1 - ΘΕΡΜΗ - ΘΕΣΣΑΛΟΝΙΚΗ
ΤΗΛ.: 2310 989.440 - FAX: 2310 460.482
ΑΦΜ: 800470884 - ΔΟΥ: Ζ΄ ΘΕΣ/ΝΙΚΗΣ

ΒΟΛΙΚΑΣ Μ. ΕΥΑΓΓΕΛΟΣ
ΔΙΠΛ. ΠΟΛΙΤΙΚΟΣ ΜΗΧΑΝΙΚΟΣ
ΑΡΙΘΜΟΣ ΜΗΤΡΩΟΥ Τ.Ε.Ε 78897
ΚΑΡΑΜΑΟΥΝΑ 11 ΤΚ 55132
ΑΦΜ: 075989184 ΔΟΥ ΚΑΛΑΜΑΡΙΑΣ

Ημερομηνία / Σφραγίδα / Υπογραφή

Για τον έλεγχο:
Θεσσαλονίκη 29/3/2023
ΓΙΑ ΤΟΝ ΕΛΕΓΧΟ
ΤΑΝΤΣΗΣ ΓΕΩΡΓΙΟΣ
ΠΕ ΤΟΠΟΓΡΑΦΩΝ ΜΗΧ/ΚΩΝ με Α΄β.

Έλεγχος / Ο Προϊστάμενος τμήματος

ΕΛΕΓΧΘΗΚΕ
Θεσσαλονίκη 29/3/2023
Ο Προϊστάμενος
Τμήματος Έργων Υποδομής
ΧΑΡΑΛΑΜΠΟΣ Γ. ΧΑΡΑΛΑΜΠΙΔΗΣ
ΠΟΛΙΤΙΚΟΣ ΜΗΧΑΝΙΚΟΣ ΜΕ Α΄β.

Θεώρηση / Ο Διευθυντής της Τ.Υ.

ΕΛΛΗΝΙΚΗ ΔΗΜΟΚΡΑΤΙΑ
ΚΕΝΤΡΟ ΔΙΑΦΥΛΑΞΗΣ ΑΓΙΟΡΕΙΤΙΚΗΣ ΚΛΗΡΟΝΟΜΙΑΣ (ΚΕ.Δ.Α.Κ.)

ΘΕΩΡΗΘΗΚΕ
Θεσσαλονίκη 29/3/2023
Ο ΔΙΕΥΘΥΝΤΗΣ ΤΗΣ ΤΕΧΝΙΚΗΣ ΥΠΗΡΕΣΙΑΣ
Γεώργιος Ματραπάζης
Πολιτικός Μηχανικός με Α΄β.

## ΠΡΟΜΕΤΡΗΣΗ ΟΠΛΙΣΜΟΥ

| Α/Α | Σχήμα ράβδου | Φ | Τεμ. | Μήκος | Συνολικό μήκος | Βάρος | Συνολικό βάρος |
|---|---|---|---|---|---|---|---|
| 1 | 5,45 | 14 | 8 | 5,45 | 43,60 | 1.210 | 52,76 |
| 2 | 5,45 | 14 | 8 | 5,45 | 43,60 | 1.210 | 52,76 |
| 3 | 5,45 | 14 | 6 | 5,45 | 32,70 | 1.210 | 39,57 |
| 4 | 10 / 40 / 10 | 14 | 74 | 1,50 | 111,00 | 1.210 | 134,31 |
| 5 | 2.15 / 5.00 Τυποποιημένο Διπλής Εσχάρας Φ10/20 Βάρος ανά τρέχον μέτρο 0.617 kg/m Αποστάσεις των ράβδων 200mm Διάμετρος ράβδων 10,0 mm Βάρος ανά τετραγωνικό μέτρο 12,34kg/m2 Επιφάνεια Ιρλανδικής Διάβασης 80,00τ.μ. | 10 | 8 | --- | 16 | 123,4 | 987,20 |
| 6 | 5.45 | 14 | 4 | 5.45 | 21.80 | 1.210 | 26,38 |
| 7 | 5.45 | 14 | 10 | 5.45 | 54,50 | 1.210 | 65,95 |
| 8 | 5.45 | 14 | 4 | 5.45 | 21,80 | 1.210 | 26,38 |
| 9 | 20 / 40 / 10 | 14 | 74 | 1,50 | 111,00 | 1.210 | 134,31 |
| 10 | 50 / 15 / 65 | 14 | 106 | 1.30 | 137,80 | 1.210 | 166,74 |
| 11 | 50 / 85 / 15 | 14 | 106 | 1,50 | 159,00 | 1.210 | 194,21 |
| 12 | 15,95 | 14 | 12 | 15,95 | 191,40 | 1.210 | 231,59 |
| 13 | 15 / 2,20 / 15 | 14 | 212 | 2,50 | 530,00 | 1.210 | 641,30 |
| 14 | 15 / 1,20 / 15 | 14 | 212 | 1,50 | 318,00 | 1.210 | 384,78 |
| 15 | 15,95 | 14 | 44 | 15,95 | 701,80 | 1.210 | 849,18 |
| | | | | Ολικό βάρος οπλισμού (kg) | | | 2998,38 |
| | | | | Ολικό βάρος πλεγμάτων (kg) | | | 987,20 |

T28 (Χ.Θ. 2+960.62 X=524170, Y=4451224)
ΙΡΛΑΝΔΙΚΗ ΔΙΑΒΑΣΗ ΜΗΚΟΥΣ 16,00m

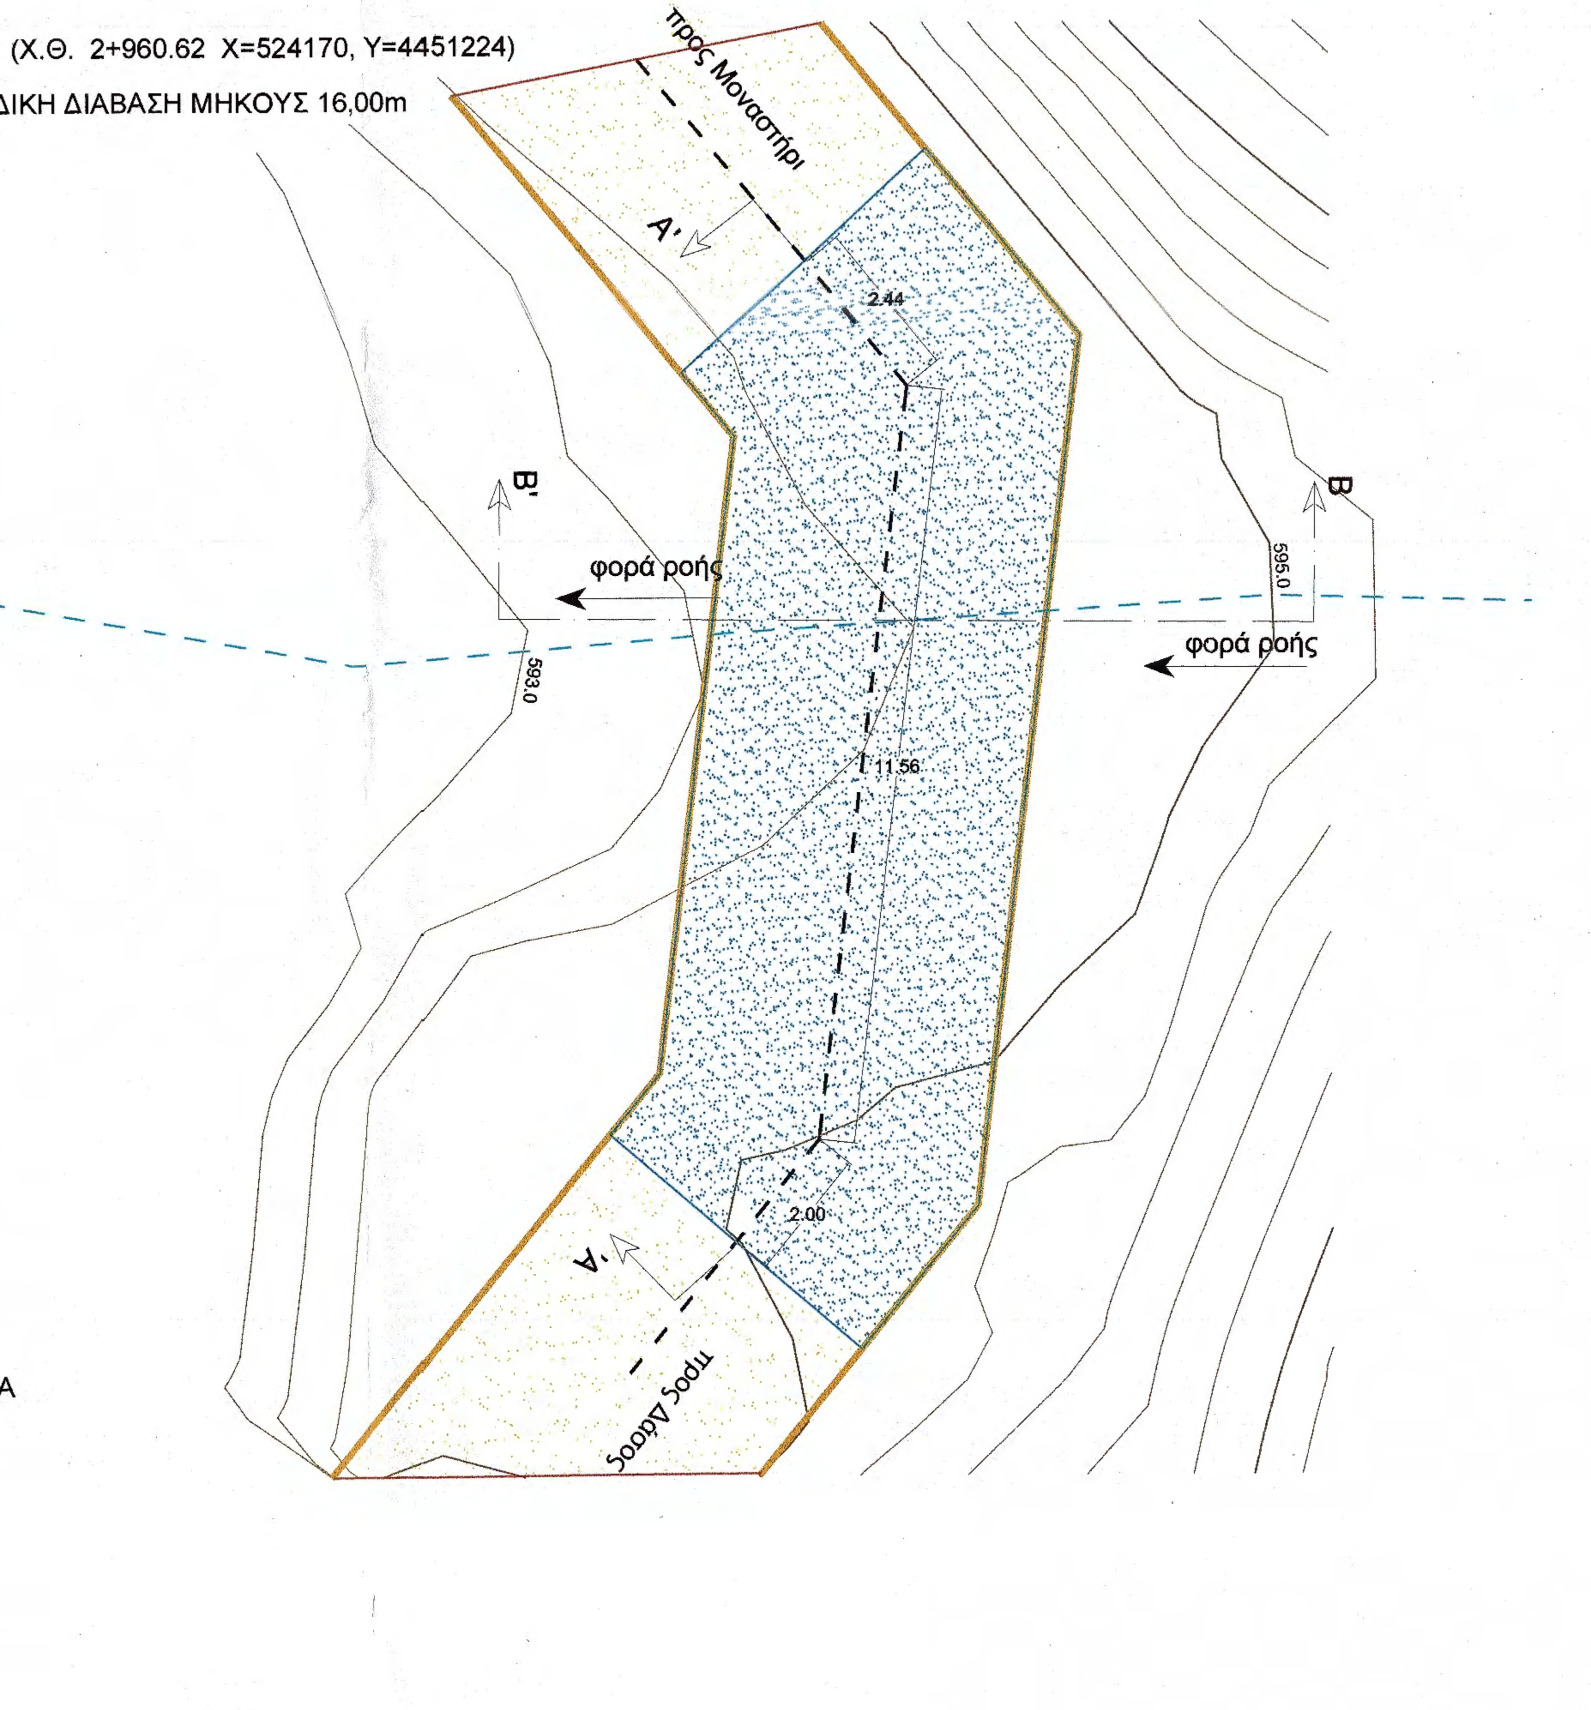


ΟΡΙΖΟΝΤΙΟΓΡΑΦΙΑ
ΚΛΙΜΑΚΑ 1:100

ΤΟΜΗ Α-Α'
ΚΛΙΜΑΚΑ 1:25

Ο δρόμος κατασκευάζεται ένθεν κακείθεν της διώρυγας σε ελαφρό επίχωμα με εδαφικό υλικό Ε1-Ε2 καλώς συμπυκνωμένο ως προδιαγράφεται στα έργα οδοποιίας εκτός και εάν η δαμόρφωση της βαθειάς γραμμής διόδου των υδάτων είναι σαφώς υποβαθμισμένη έναντι των πέριξ εδαφών

Σημείωση:
Ο ανάδοχος υποχρεούται να προσαρμόσει το παρόν σχέδιο στις ακριβείς τοπικές συνθήκες

ΤΟΜΗ Β-Β'
ΚΛΙΜΑΚΑ 1:25

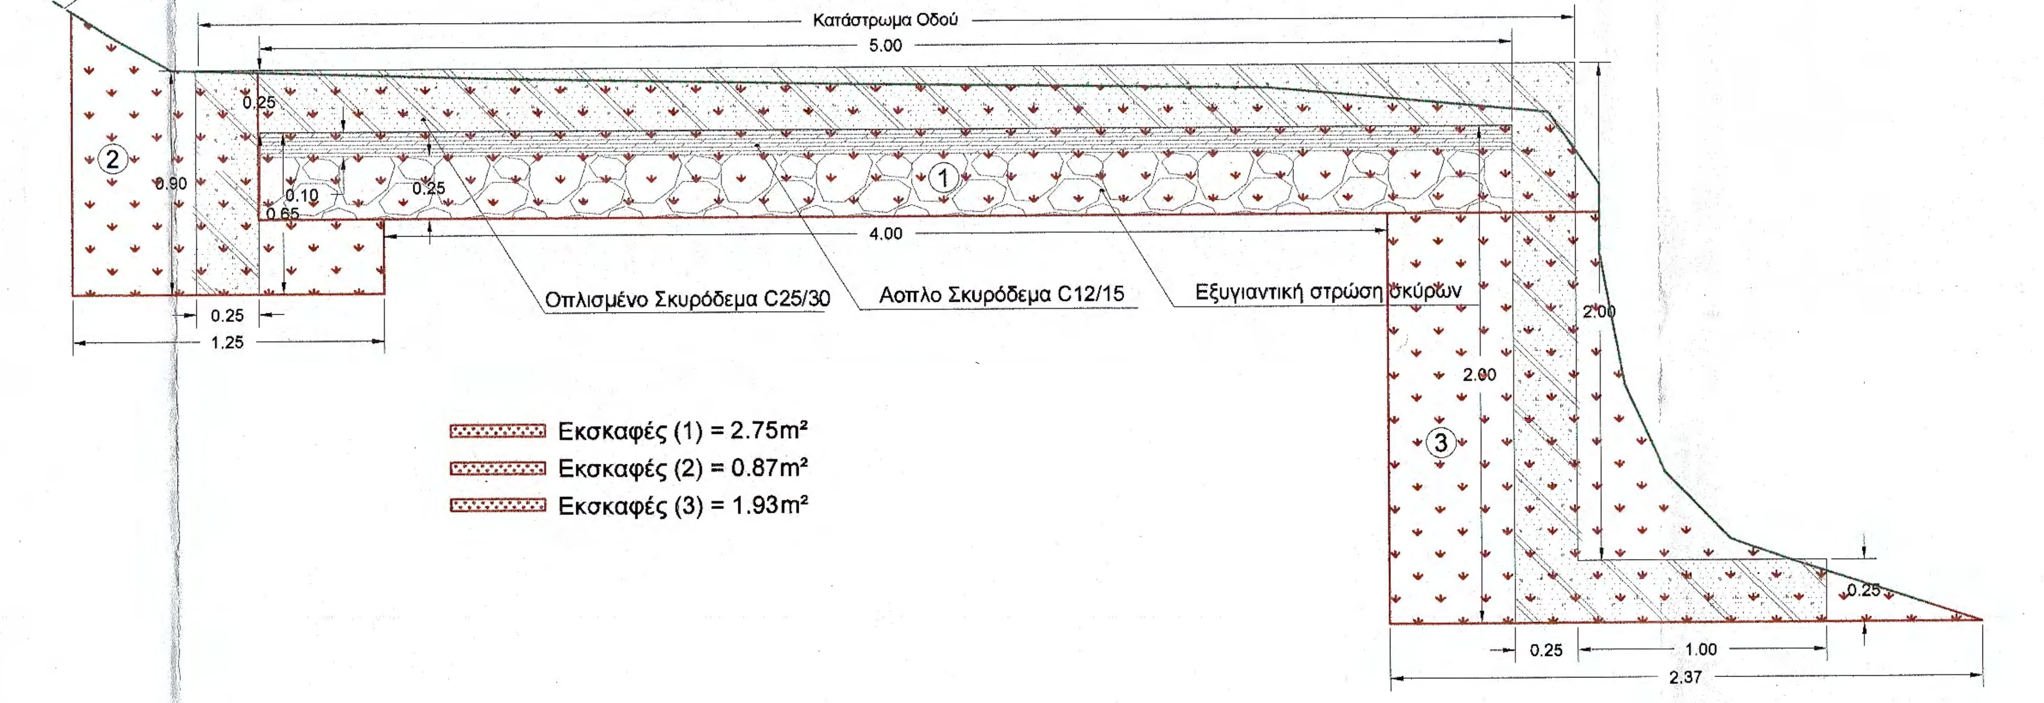


ΟΠΛΙΣΜΟΣ (ΤΟΜΗ Β-Β')
ΚΛΙΜΑΚΑ 1:20

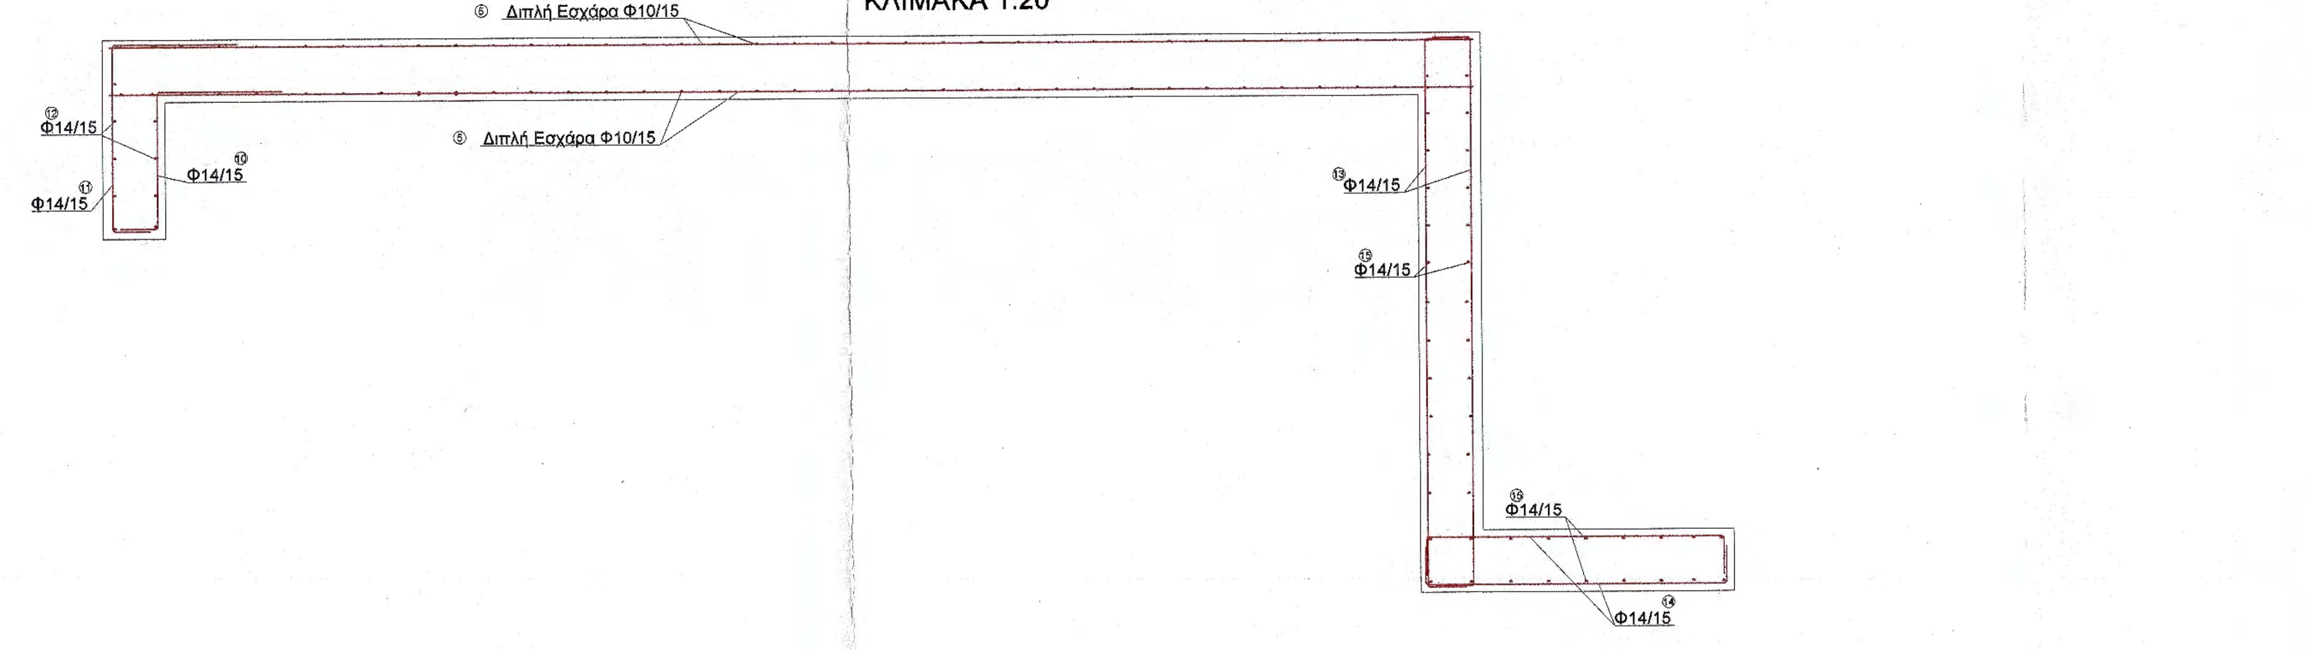


ΟΠΛΙΣΜΟΣ (ΤΟΜΗ Α-Α')
ΚΛΙΜΑΚΑ 1:20

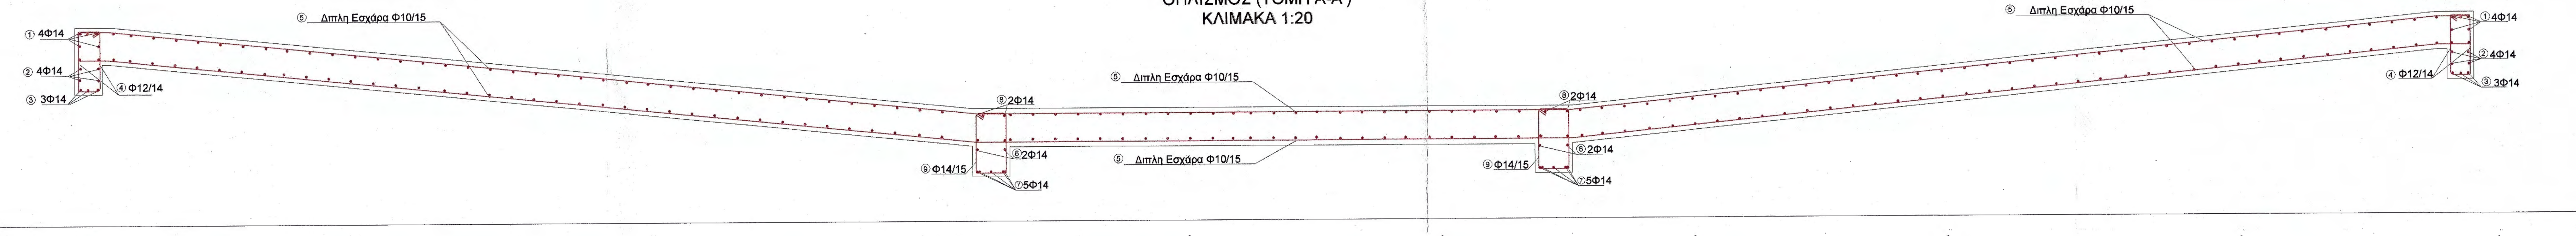

**ΙΕΡΑ ΜΟΝΗ ΦΙΛΟΘΕΟΥ**
**ΑΓΙΟΝ ΟΡΟΣ**

Τίτλος έργου:
ΒΕΛΤΙΩΣΗ ΤΜΗΜΑΤΟΣ ΤΟΥ ΥΦΙΣΤΑΜΕΝΟΥ ΔΑΣΙΚΟΥ ΟΔΙΚΟΥ ΔΙΚΤΥΟΥ ΑΝΤΙΠΥΡΙΚΗΣ ΠΡΟΣΤΑΣΙΑΣ ΤΗΣ Ι.Μ. ΦΙΛΟΘΕΟΥ

Τίτλος σχεδίου:
**ΠΡΟΤΑΣΗ**

Ιερό Καθίδρυμα / Μονή:
**Ιερά Μονή Φιλοθέου**

Δομικό σύνολο:
**Μοναστηριακό Δασόκτημα**

Δομικό τμήμα:
Δασική οδός "Μοναστήρι-Στηλιά Αγ. Δαυκαλίου" L=3+381,20χλμ.

Κατηγορία έργου:
**Βελτίωση**

Είδος σχεδίων:
**Τεχνικό**

Είδος μελέτης (οικοπλινθος, προκαταρκτική, οριστική, εφαρμογής):
**Οριστική**

Θέμα σχεδίου:
**Κάτοψη Τομή Όψη**

Έκδοση μελέτης:
**Οκτώβριος 2021**

ΔΑΚΤΥΛΙΟΣ Ε.Π.Ε.
Μελέτες - Εφαρμογές
Β. Γαβαλά 1, Τ.Κ. 57001 Σίνος, Θεσσ/νίκη
Τηλ./Fax: 2310 555 660, 6 2310 561 442
www.daktilios.com | e-mail: info@daktilios.com

Κλίμακα: **1:20 / 1:25 / 1:100**

Αριθμός σχεδίου: **Τ-23**

Μελετητής:
**ΑΠΟΣΤΟΛΟΣ ΤΟΥΠΛΙΚΙΩΤΗΣ Ε.Ε.**
Μελέτες - Εφαρμογές Τεχνικών Έργων

ΑΠΟΣΤΟΛΟΣ ΤΟΥΠΛΙΚΙΩΤΗΣ Π.Ε.
ΜΕΛΕΤΕΣ ΕΦΑΡΜΟΓΕΣ ΤΕΧΝΙΚΩΝ ΕΡΓΩΝ
Α.Μ.ΤΕΕ 34510
Β. ΤΑΣΑΚΗ 1 - ΘΕΣΣΑΛΟΝΙΚΗ - ΤΚ 57001
ΤΗΛ: 2310 555 660, FAX: 2310 561 442
ΑΦΜ: 506470196 - ΔΟΥ: ΠΑΥΛΟΥ ΜΕΛΑ

Για τον έλεγχο:
Θεσσαλονίκη 23/12/2023
ΓΙΑ ΤΟΝ ΕΛΕΓΧΟ
ΤΑΝΤΣΗΣ ΓΕΩΡΓΙΟΣ
ΠΕ ΤΟΠΟΓΡΑΦΩΝ ΜΗΧ/ΚΩΝ με Α.Β.

ΕΛΕΓΧΘΗΚΕ
Θεσσαλονίκη 29/12/2023
Ο Προϊστάμενος
Τμήματος Τεχνικής Υποδομής
ΧΑΡΑΛΑΜΠΙΔΗΣ ΧΑΡΑΛΑΜΠΟΣ

Βιλλίκασμ Σταγγελου
Δίπλ. Πολιτικός Μηχανικός
Αριθμός Μητρώου Τ.Ε.Ε. 78899
ΠΑΡΑΛΑΒΗ: 2310-475132
ΑΦΜ: 075988184 ΔΟΥ ΚΑΛΑΜΑΡΙΑΣ

Ημερομηνία / Σφραγίδα / Υπογραφή

Έλεγχος / Ο Προϊστάμενος τμήματος

Θεώρηση / Διατύπωση Απόψεων της Υ.Υ.
ΘΕΩΡΗΘΗΚΕ
Θεσσαλονίκη 29/12/2023
Ο ΔΙΕΥΘΥΝΤΗΣ ΤΗΣ ΤΕΧΝΙΚΗΣ ΥΠΗΡΕΣΙΑΣ
Γεώργιος Ματραπάζης
Πολιτικός Μηχανικός με Α.Β.

## ΠΡΟΜΕΤΡΗΣΗ ΟΠΛΙΣΜΟΥ

| Α/Α | Σχήμα ράβδου | Φ | Τύπ. | Μήκος | Συνολικό μήκος | Βάρος | Συνολικό βάρος |
|---|---|---|---|---|---|---|---|
| 1 | 5.60 | 14 | 8 | 5,45 | 43,60 | 1.210 | 52,76 |
| 2 | 5.45 | 14 | 8 | 5,45 | 43,60 | 1.210 | 52,76 |
| 3 | 5.45 | 14 | 6 | 5,45 | 32,70 | 1.210 | 39,57 |
| 4 | 0.40 / 5.45 / 0.40 | 14 | 74 | 1,50 | 111,00 | 1.210 | 134,31 |
| 6 | 5.40 | 14 | 4 | 5,45 | 21,80 | 1.210 | 26,38 |
| 7 | 5.40 | 14 | 10 | 5,45 | 54,50 | 1.210 | 65,95 |
| 8 | 5.45 | 14 | 4 | 5,45 | 21,80 | 1.210 | 26,38 |
| 9 | 0.40 / 5.45 / 0.40 | 14 | 74 | 1,50 | 111,00 | 1.210 | 134,31 |
| 10 | 0.40 / 5.75 / 0.40 | 14 | 67 | 1,30 | 87,10 | 1.210 | 121,61 |
| 11 | 0.40 / 5.60 / 0.15 | 14 | 67 | 1,50 | 100,50 | 1.210 | 144,47 |
| 12 | 8.95 | 14 | 12 | 9,95 | 119,40 | 1.210 | 144,47 |
| 13 | 0.15 / 2.70 / 0.15 | 14 | 134 | 3,00 | 402,00 | 1.210 | 486,42 |
| 14 | 0.15 / 1.20 / 0.15 | 14 | 134 | 1,50 | 201,00 | 1.210 | 243,21 |
| 15 | 5.60 | 14 | 50 | 9,95 | 497,50 | 1.210 | 601,98 |
| | | | | Σύνολο βάρος σιτισμού (kg): | | | 2235,48 |
| | | | | Σύνολο βάρος πλεγμάτων (kg): | | | 617,00 |

## T23 (Χ.Θ.1+589.14 X=524642, Y=4451857)

ΙΡΛΑΝΔΙΚΗ ΔΙΑΒΑΣΗ ΜΗΚΟΥΣ 10,00m

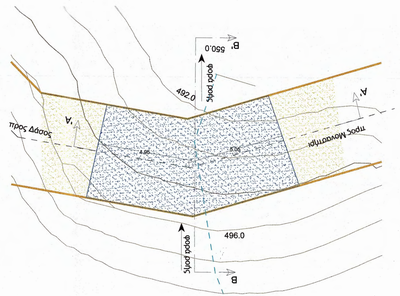


ΟΡΙΖΟΝΤΙΟΓΡΑΦΙΑ
ΚΛΙΜΑΚΑ 1:100

## ΤΟΜΗ Α-Α'
## ΚΛΙΜΑΚΑ 1:25

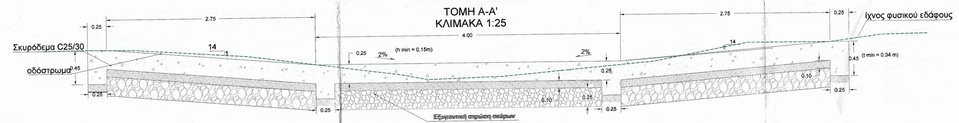



Σημείωση:
Ο ανάδοχος υποχρεούται να προσαρμόσει το παρόν σχέδιο στις ακριβείς τοπικές συνθήκες

## ΤΟΜΗ Β-Β'
## ΚΛΙΜΑΚΑ 1:25

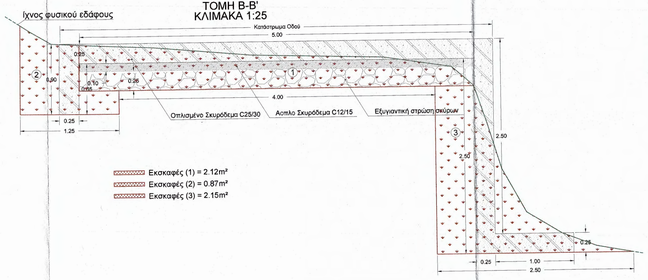


Εκσκαφές (1) = 2.12m³
Εκσκαφές (2) = 0.87m³
Εκσκαφές (3) = 2.15m³

## ΟΠΛΙΣΜΟΣ (ΤΟΜΗ Β-Β')
## ΚΛΙΜΑΚΑ 1:20

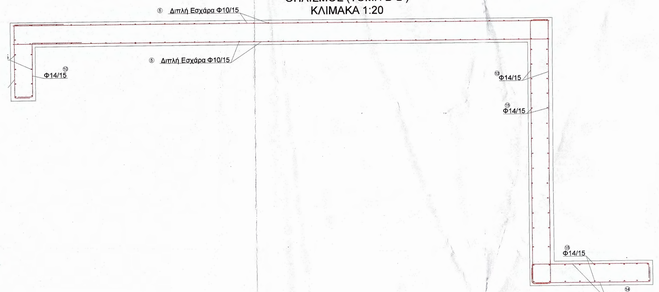


## ΟΠΛΙΣΜΟΣ (ΤΟΜΗ Α-Α')
## ΚΛΙΜΑΚΑ 1:20