

ΕΡΓΟΔΟΤΗΣ
ΠΕΡΑ ΜΟΝΗ ΟΣΙΟΥ ΓΡΗΓΟΡΙΟΥ

ΕΠΙΤΟ
ΟΑΟΚΑΙΡΡ2ΜΕΝΟ ΣΥΣΤΗΜΑ ΠΑΡΑΚΟ-
ΛΟΥΘΗΣΗΣ ΤΩ ΕΤΚΑΙΡΗ ΑΝΙΧΝΕΥΣΗ ΚΑΙ
ΕΚΤΙΜΗΣΗ ΔΑΣΙΚΩΝ ΠΥΡΚΑΤΩΝ

ΔΑΣΟΚΤΗΜΑ ΙΕΡΑΣ ΜΟΝΗΣ ΟΣΙΟΥ

MEΛΕΤΗΤΗΣ
ΤΕΧΝΟΟΜΟΙΩΣΤΑΣΗ Ο Ε
ΕΤΑΙΡΕΙΑ ΠΕΡΙΒΑΛΛΟΝΤΙΚΗΣ ΔΙΑΧΕΙΡΙΣΗΣ ΑΝΙΚΟΣ ΜΕ Α

ΘΕΜΑ ΣΧΕΔΙΟΥ
Αθανασίου 05/10/2023
ΑΡ. ΣΧΕΔΙΟΥ

[illegible]








KALIMAKA	1:25
----------	------

ΣΕΠΤΕΜΒΡΙΟΣ 2023

ΥΠΟΓΡΑΦΗ

ΘΕΩΡΗΣΗ ΥΠΗΡΕΣΙΑΣ

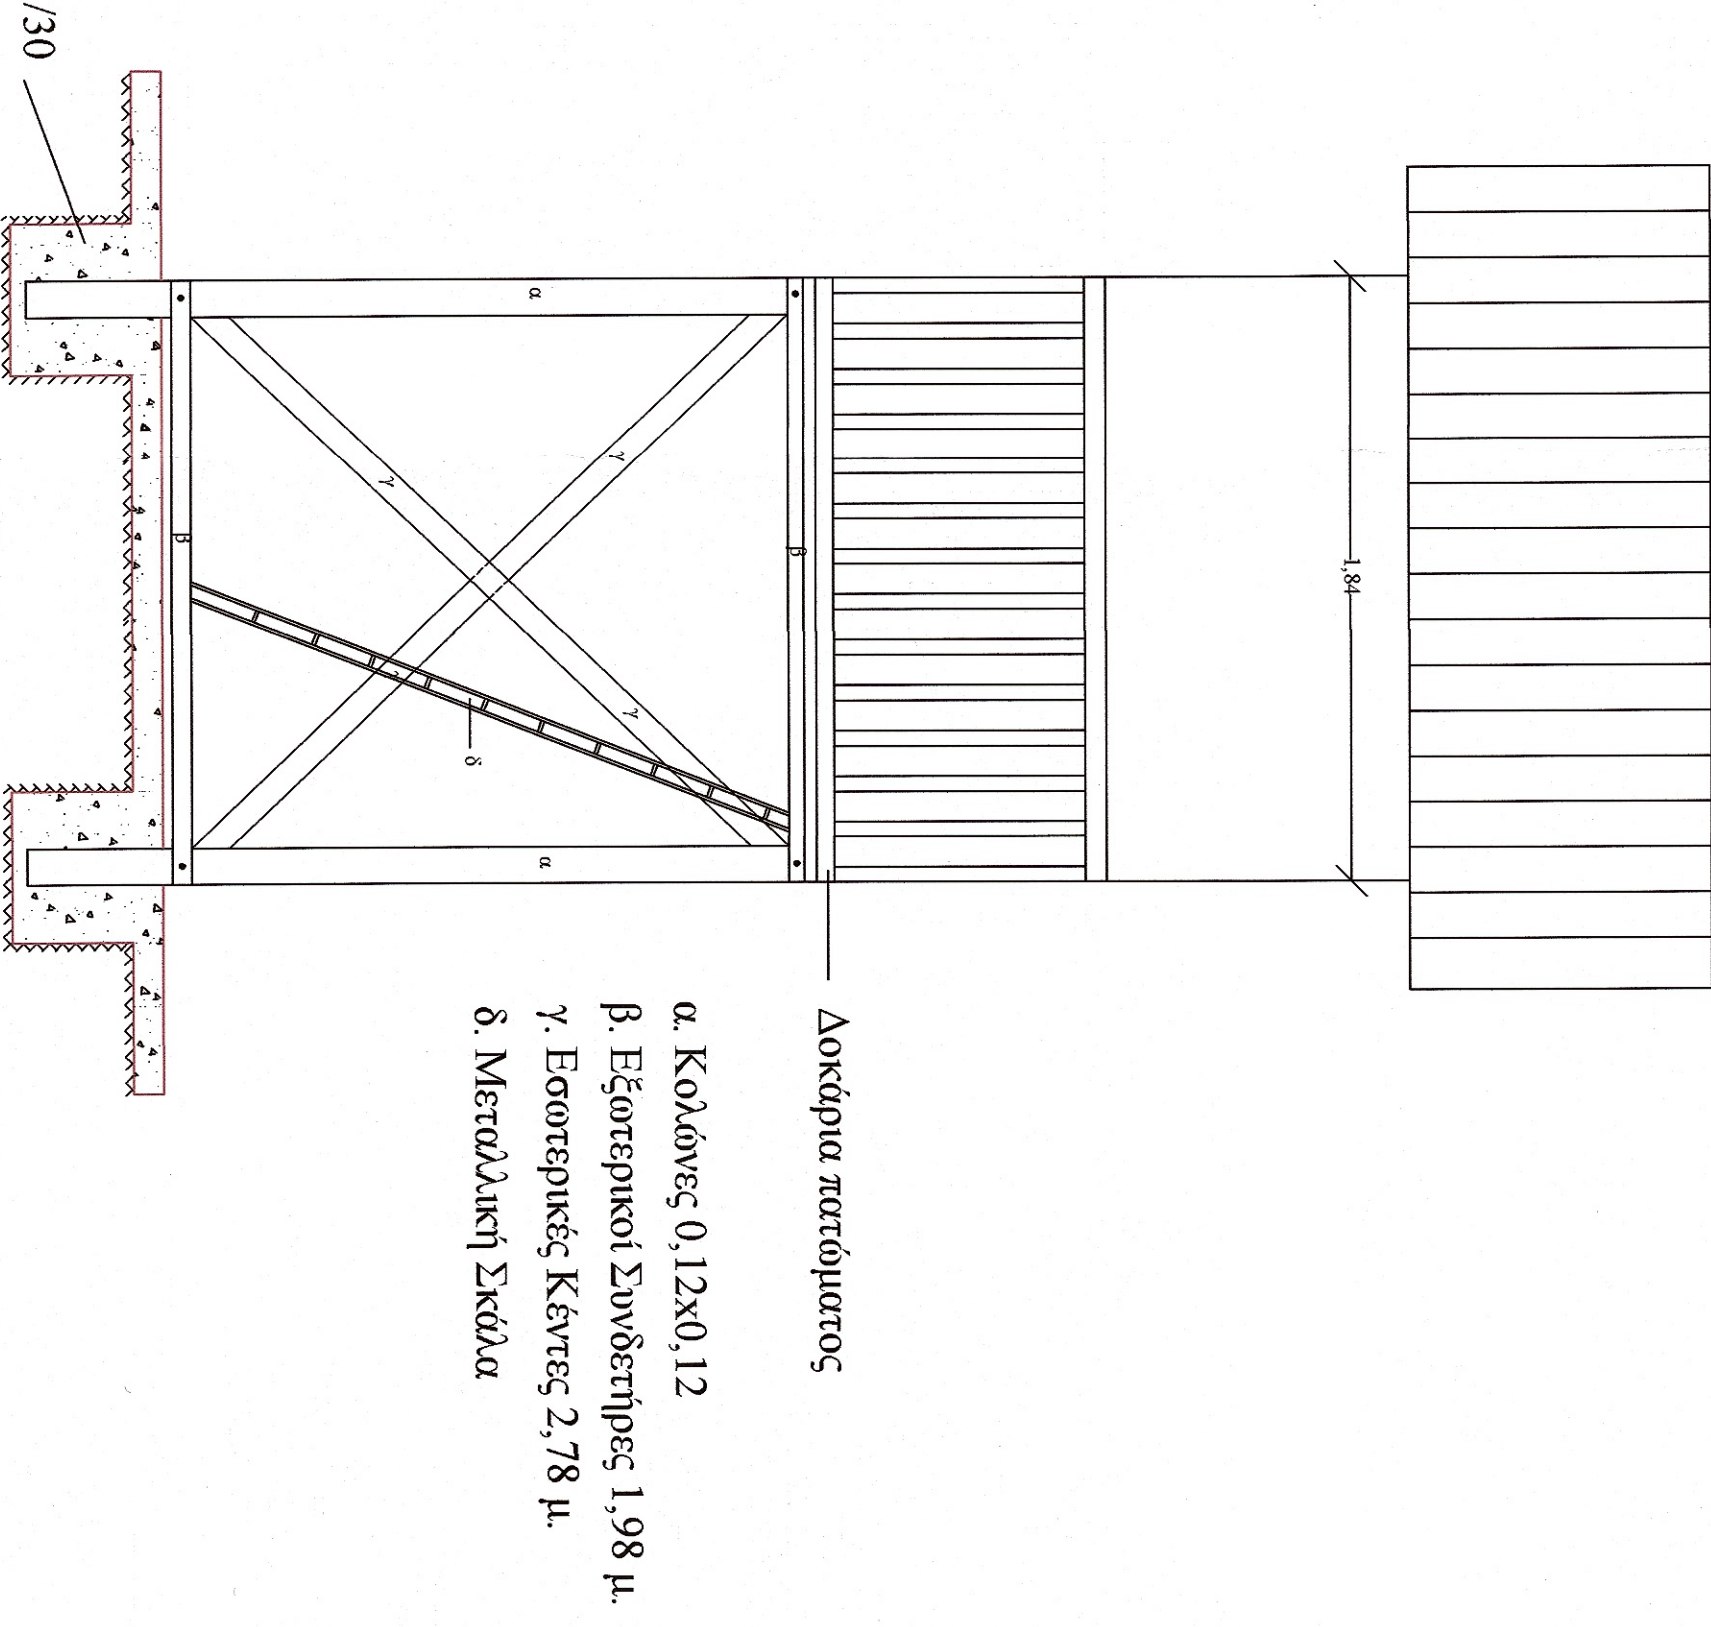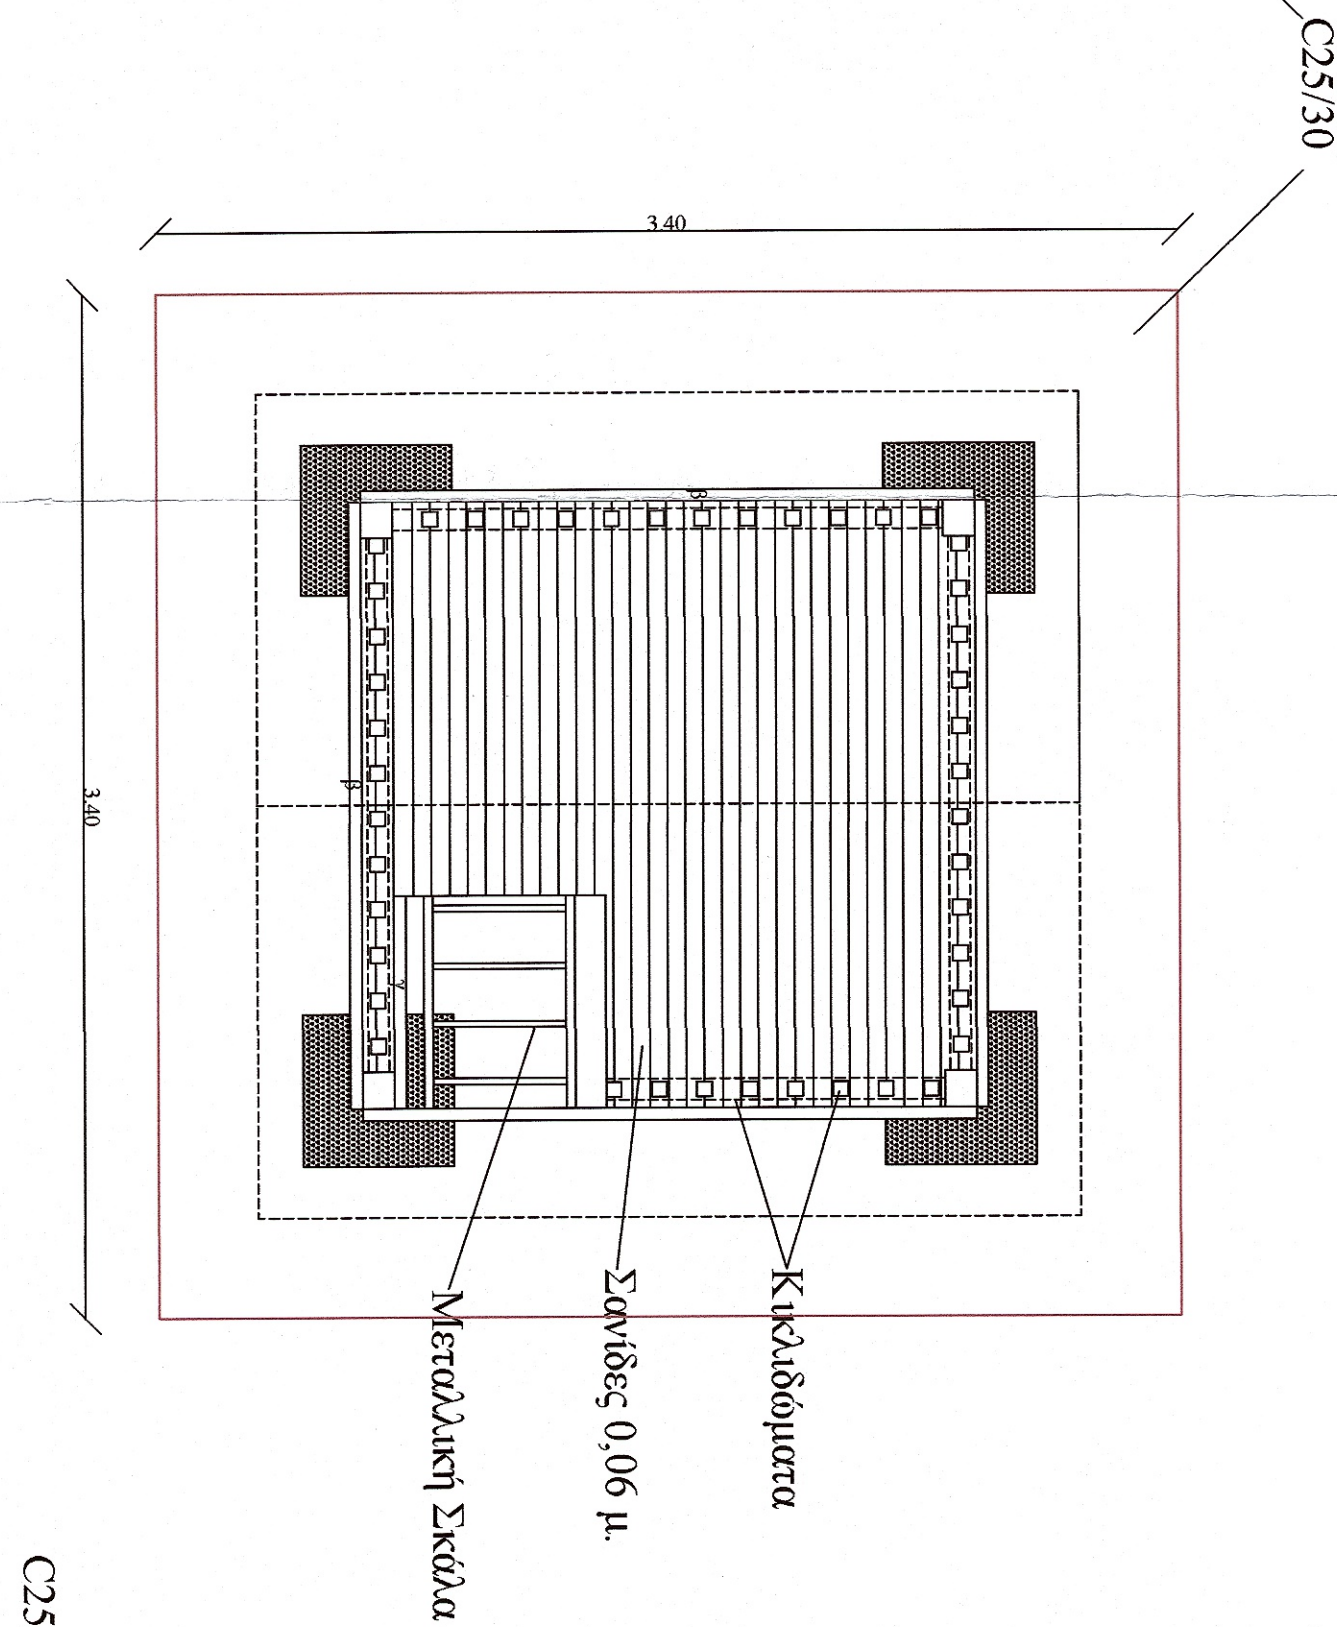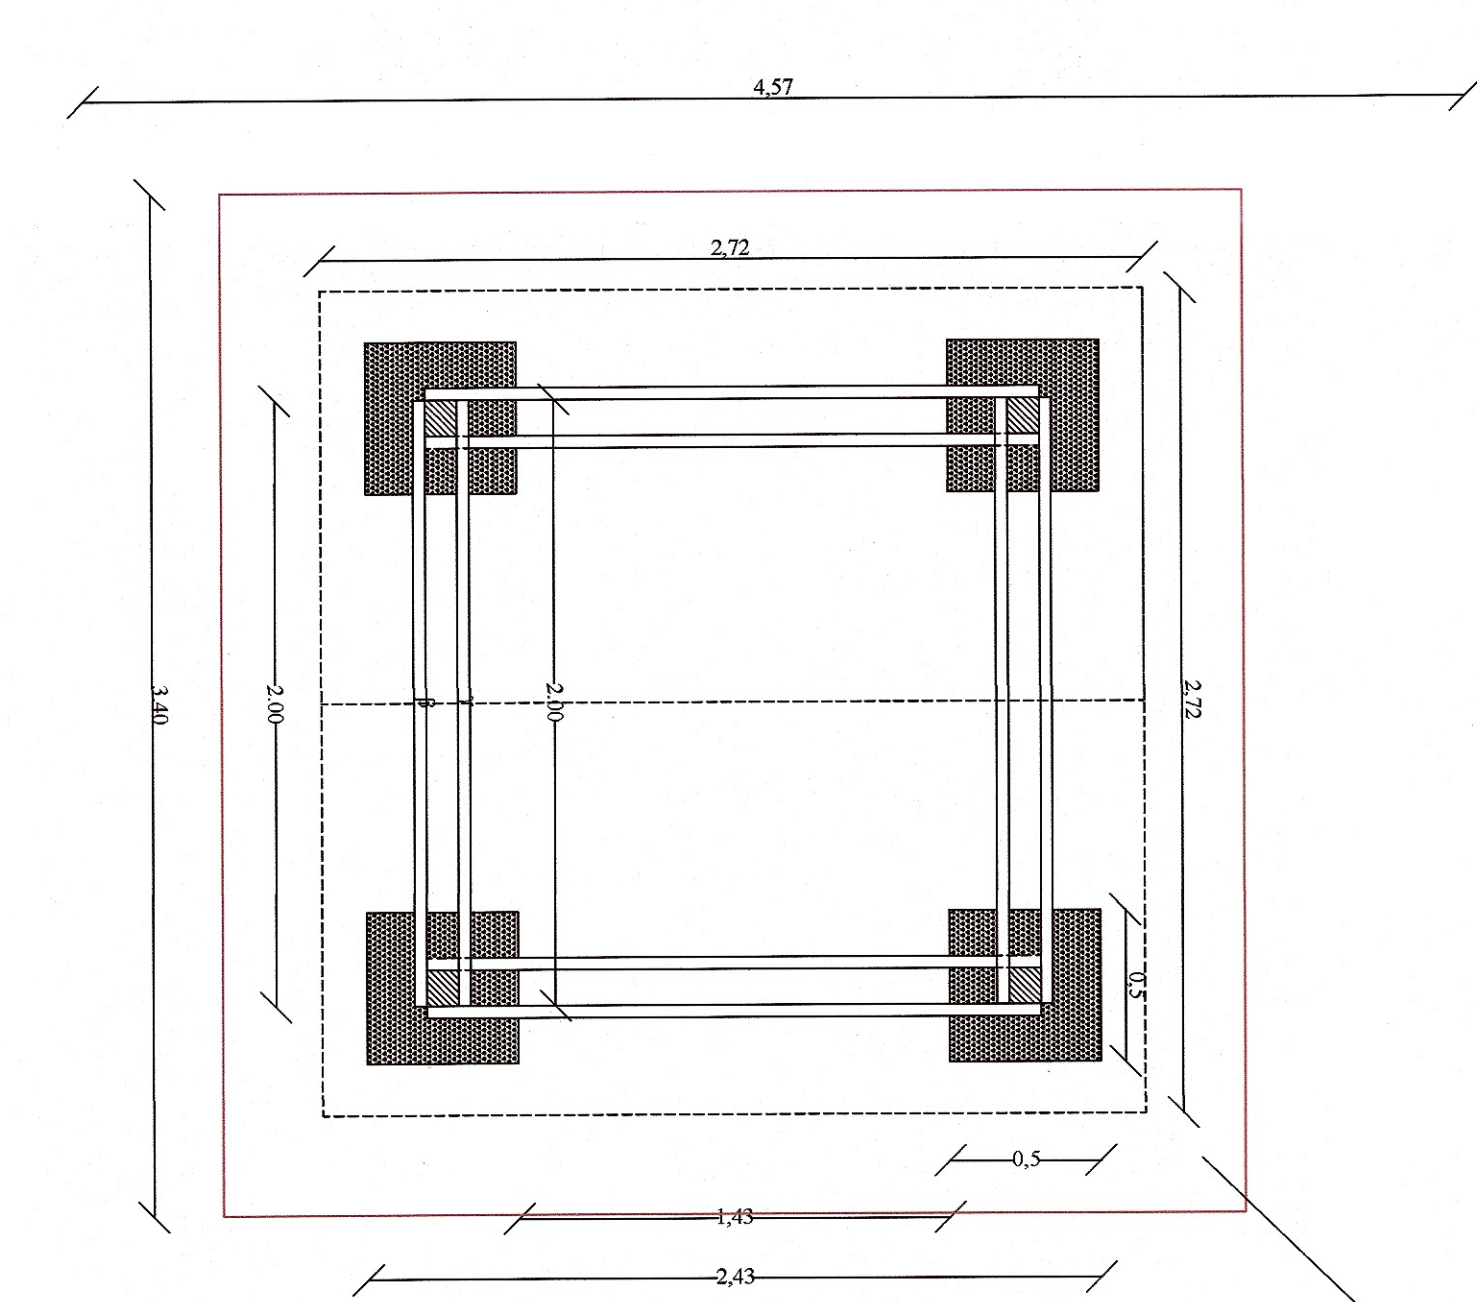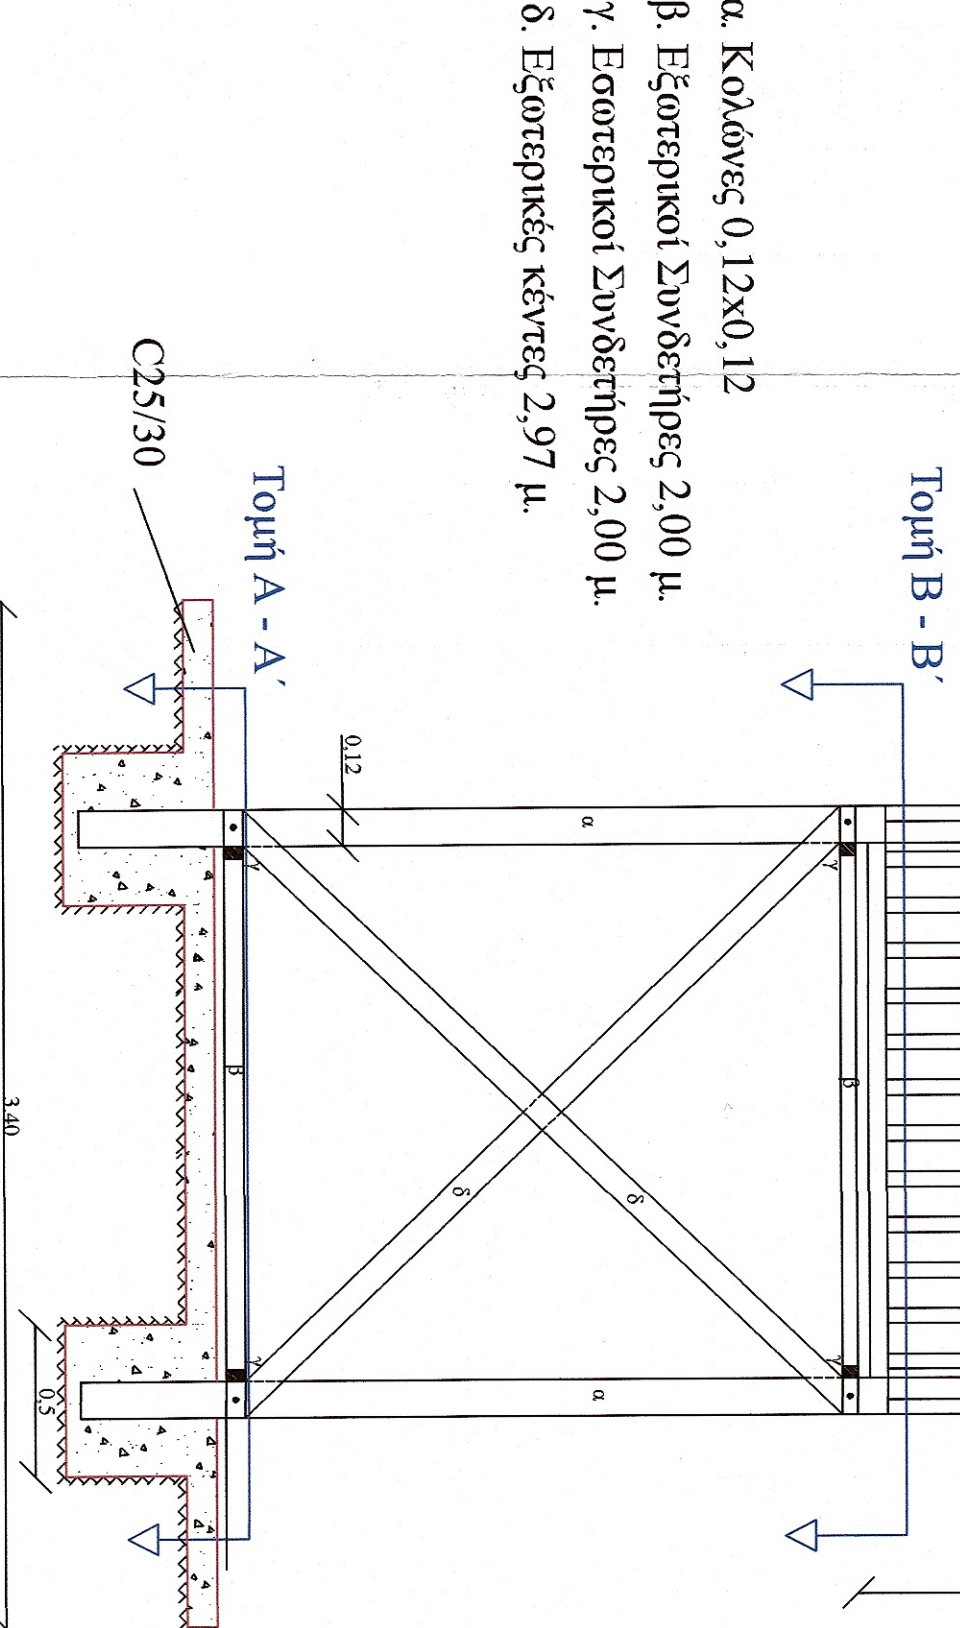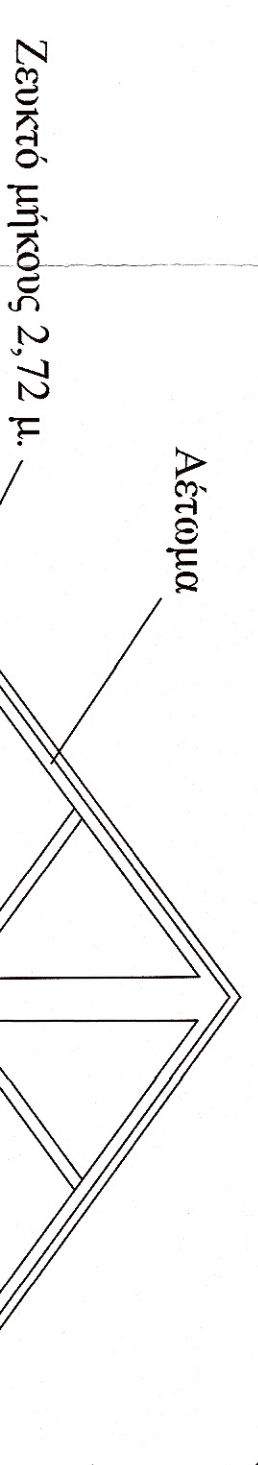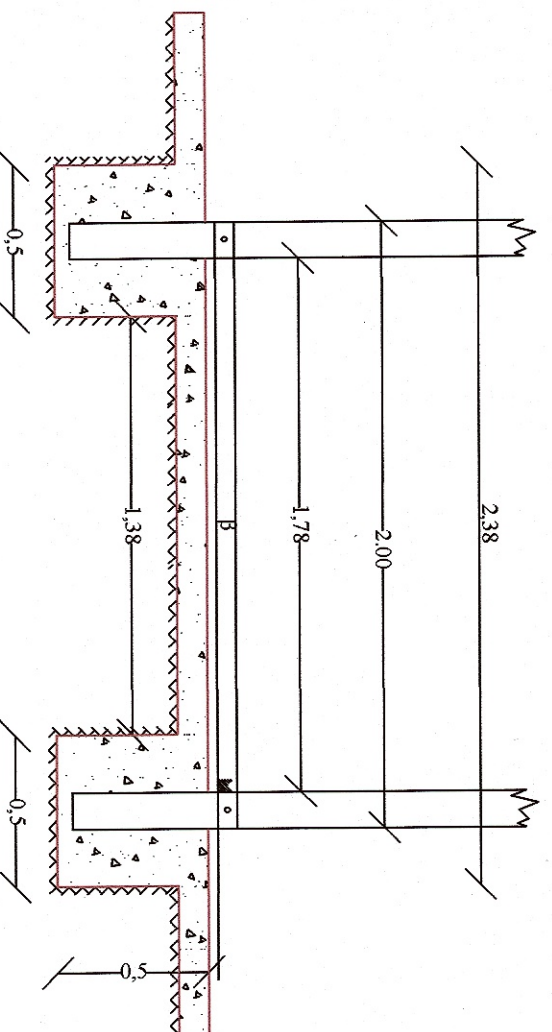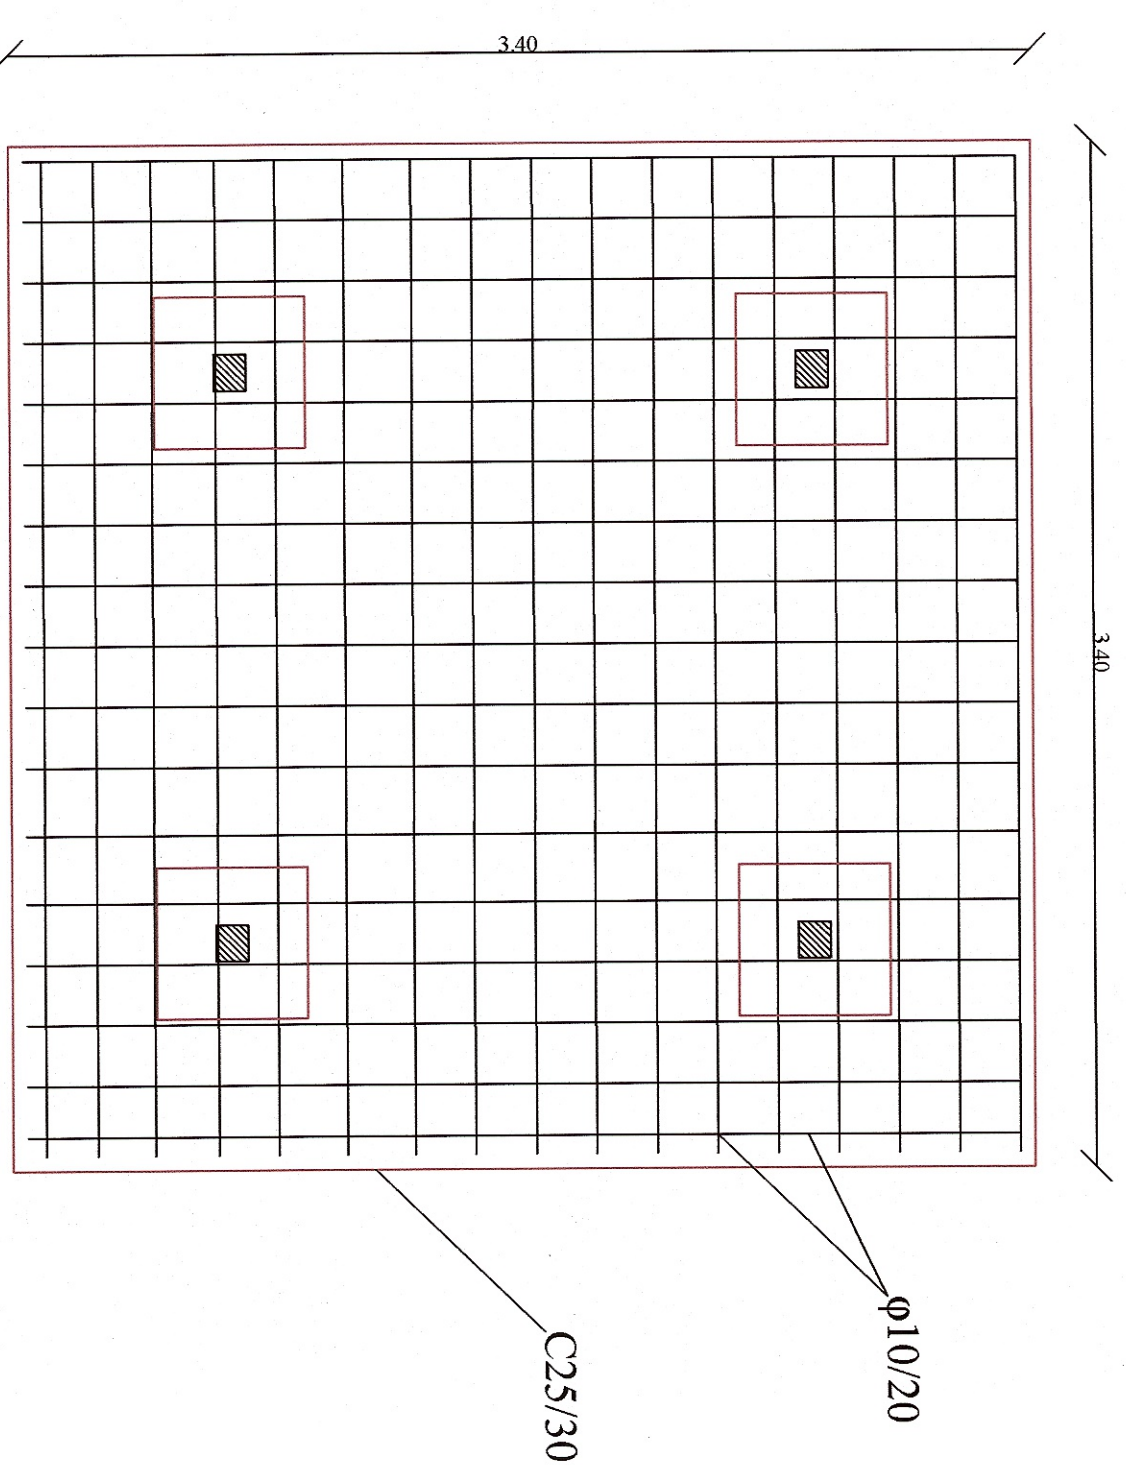ΕΠΙΣΤΡΟΦΗ

[illegible]

Κάτοψη έδρασης

Δετομέρεια Πάκτωσης Σκελετο

Πρόοψη


Τομή Α - Α'

10μη Β - Β





ΕΡΓΟΔΟΤΗΣ	ΙΕΡΑ ΜΟΝΗ ΟΣΙΟΥ ΓΡΗΓΟΡΙΟΥ	
ΕΡΓΟ	ΟΛΟΚΛΗΡΩΜΕΝΟ ΣΥΣΤΗΜΑ ΠΑΡΑΚΟ-ΛΟΥΘΗΣΗΣ ΓΙΑ ΕΓΚΑΙΡΗ ΑΝΙΧΝΕΥΣΗ ΚΑΙ ΕΚΤΙΜΗΣΗ ΔΑΣΙΚΩΝ ΠΥΡΚΑΙΩΝ	
ΘΕΣΗ	ΔΑΣΟΚΤΗΜΑ ΙΕΡΑΣ ΜΟΝΗΣ ΟΣΙΟΥ ΓΡΗΓΟΡΙΟΥ ΑΓΙΟΥ ΟΡΟΥΣ ΕΛΕΓΧΘΗΚΕ Ο Προϊστάμενος Τμήματος Έργων Υποδομής 6/10/2023	
ΜΕΛΕΤΗΤΗΣ	ΤΕΧΝΟΟΜΟΙΩΣΤΑΣΗ Ο.Ε. ΕΤΑΙΡΕΙΑ ΠΕΡΙΒΑΛΛΟΝΤΙΚΗΣ ΔΙΑΧΕΙΡΙΣΗΣ ΧΑΡΑΛΑΜΠΙΔΗΣ Θεσσαλονίκη 05/10/2023 ΠΟΛΙΤΙΚΟΣ ΜΗΧΑΝΙΚΟΣ ΜΕ Α.Β. ΓΙΑ ΤΟΝ ΕΛΕΓΧΟ	
ΘΕΜΑ ΣΧΕΔΙΟΥ	ΑΡ. ΣΧΕΔΙΟΥ	
ΚΑΙΜΑΚΑ	1 : 25	
ΧΡΟΝΟΣ ΜΕΛΕΤΗΣ	ΣΕΠΤΕΜΒΡΙΟΣ 2023	
ΥΠΟΓΡΑΦΗ	ΤΕΧΝΟΟΜΟΙΩΣΤΑΣΗ Ο.Ε. ΓΟΥΝΑΡΗΣ Ν. ΚΟΝΤΟΣ Κ. Ο.Ε. ΕΛΛΗΝΙΚΗ ΔΗΜΟΚΡΑΤΙΑ ΥΠΟΥΡΓΕΙΟ ΠΕΡΙΒΑΛΛΟΝΤΟΣ ΚΑΙ ΚΛΙΜΑΤΟΣ ΑΔΑΡΚΕΙΑ ΑΝΤΙΣΤΟΙΧΙΑΣ Κόπος, Κασσουργιός Αδελφότες - Μελετητές	
	ΕΛΛΗΝΙΚΗ ΔΗΜΟΚΡΑΤΙΑ ΥΠΟΥΡΓΕΙΟ ΠΕΡΙΒΑΛΛΟΝΤΟΣ ΚΑΙ ΚΛΙΜΑΤΟΣ ΤΕΧΝΙΚΗ ΥΠΗΡΕΣΙΑ Ο ΑΝΤΙΟΥΡΓΗΣ ΝΤΖ ΤΕΧΝΙΚΗ ΥΠΗΡΕΣΙΑ Γεώργιος Μαρινάκης Πολιτικός Μηχανικός με Α.β.	

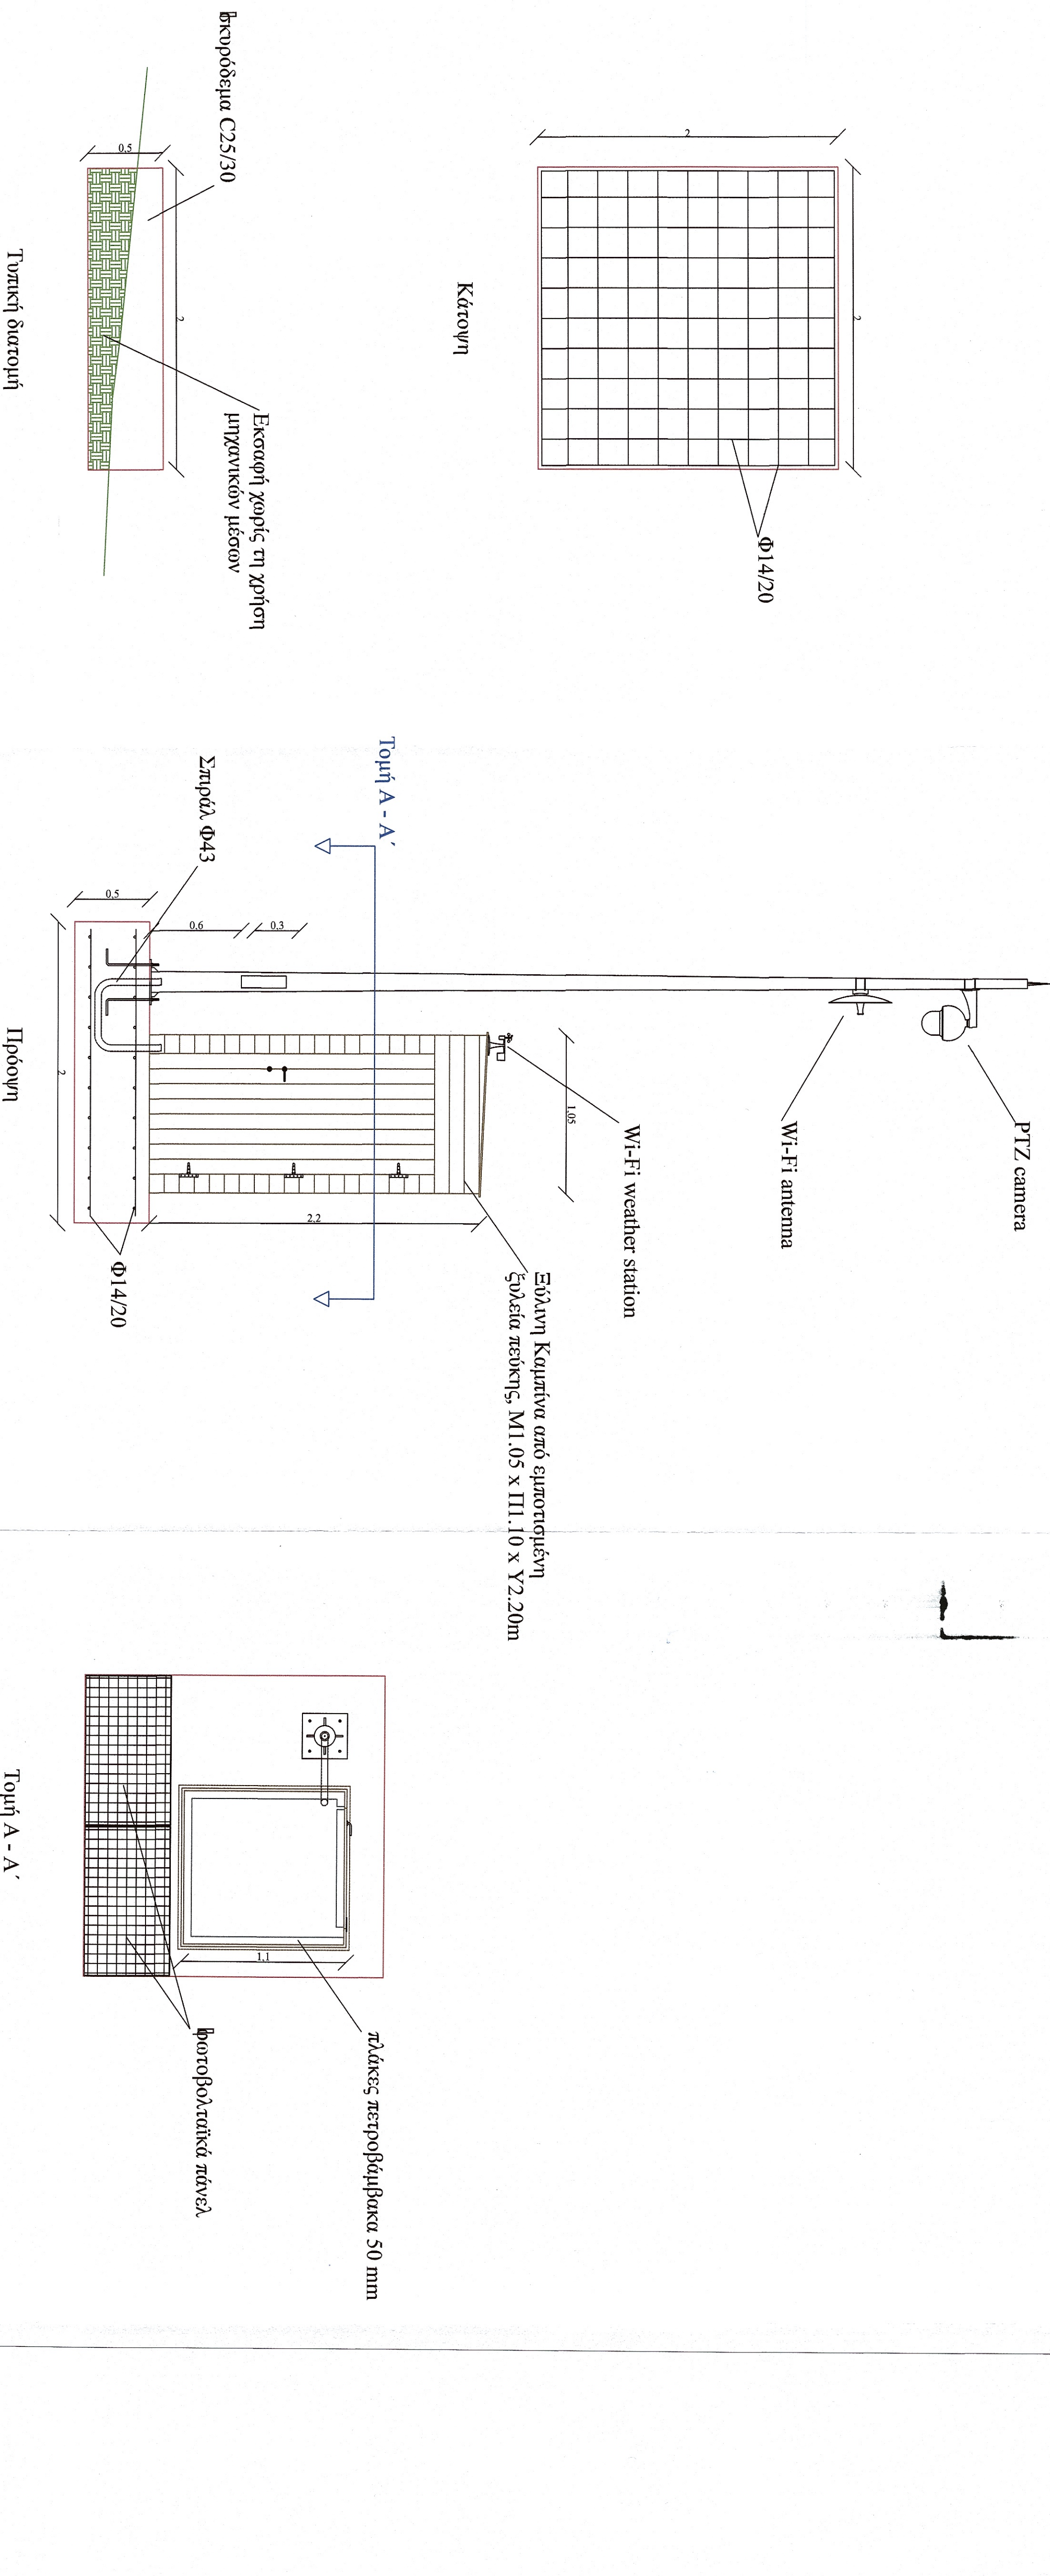

ΕΡΓΟΔΟΤΗΣ	ΙΕΡΑ ΜΟΝΗ ΟΣΙΟΥ ΓΡΗΓΟΡΙΟΥ	
ΕΡΓΟ	ΟΛΟΚΛΗΡΩΜΕΝΟ ΣΥΣΤΗΜΑ ΠΑΡΑΚΟ- ΛΟΥΘΗΣΗΣ ΓΙΑ ΕΓΚΑΙΡΗ ΑΝΙΧΝΕΥΣΗ ΚΑΙ ΕΚΤΙΜΗΣΗ ΔΑΣΙΚΩΝ ΠΥΡΚΑΓΙΩΝ	
ΘΕΣΗ	ΔΑΣΟΚΤΗΜΑ ΙΕΡΑΣ ΜΟΝΗΣ ΟΣΙΟΥ ΓΡΗΓΟΡΙΟΥ ΑΓΙΟΥ ΟΡΟΥΣ ΕΛΕΓΧΟΝΤΕΣ Θεσσαλονίκη.....6/10/2023 Ο Προϊστάμενος Τμήματος Έργων Υποδομής	
ΜΕΛΕΤΗΤΗΣ	ΤΕΧΝΟΟΜΟΙΟΣΤΑΣΗ Ο.Ε. ΕΤΑΙΡΕΙΑ ΠΕΡΙΒΑΛΛΟΝΤΙΚΗΣ ΔΙΑΧΕΙΡΙΣΗΣ ΧΑΛΑΜΠΙΔΗΣ ΠΟΛΙΤΙΚΟΣ ΜΗΧΑΝΙΚΟΣ ΜΕ Α' β. Θεσσαλονίκη.....05.10/.....20.2.3 ΓΙΑ ΤΟΝ ΕΛΕΓΧΟ	
ΘΕΜΑ ΣΧΕΔΙΟΥ	Αχιλλέας Κάππης Ηλεκτρολόγος Μηχανικός με Α' β. Ενδεικτικός Μεταλλικός Πυλώνας 3m Κλεονίκος Σιωνάνης Πτυχ. Δομ. Έργων Μηχανικός Τ.Ε. Σταύρος Σταματίου Αρχιτέκτων Μηχανικός με Α' β.	ΑΡ. ΣΧΕΔΙΟΥ 3
ΠΑΡΑΓΩΓΗ ΣΧΕΔΙΟΥ	ΤΕΧΝΟΟΜΟΙΟΣΤΑΣΗ ΕΤΑΙΡΕΙΑ ΠΕΡΙΒΑΛΛΟΝΤΙΚΗΣ ΔΙΑΧΕΙΡΙΣΗΣ	
ΚΛΙΜΑΚΑ	1 : 25	
ΧΡΟΝΟΣ ΜΕΛΕΤΗΣ	ΣΕΠΤΕΜΒΡΙΟΣ 2023	
ΥΠΟΓΡΑΦΗ	Για την εταιρεία ΤΕΧΝΟΟΜΟΙΟΣΤΑΣΗ Ο.Ε. ΓΟΥΝΑΡΗΣ Ν.-ΚΟΝΤΟΣ Κ.Ο.Ε. ΕΤΑΙΡΕΙΑ ΠΕΡΙ/ΚΗΣ ΔΙΑΧΕΙΡΙΣΗΣ (Α.Μ.Γ.Μ. 865) ΑΙΓΑΙΟΥ 102, Τ.Κ. 551 03 ΘΕΣ/ΝΙΚΗ ΤΗΛ. 2310 989 585 FAX 2310 989 581 ΑΦΜ: 999970164 - ΔΟΥ: ΧΑΛΑΜΑΡΙΔΕΣ Κόντος Κωνσταντίνος Δασολόγος - Μελετητής	ΘΕΩΡΗΣΗ ΥΠΗΡΕΣΙΑΣ ΕΓΚΡΙΣΗ ΥΠΗΡΕΣΙΑΣ ΘΕΩΡΗΘΗΚΕ Θεσσαλονίκη.....6/10/2023 Ο ΔΙΕΥΘΥΝΤΗΣ ΤΗΣ ΤΕΧΝΙΚΗΣ ΥΠΗΡΕΣΙΑΣ Γεώργιος Ματραπάζης Πολιτικός Μηχανικός με Α' β.

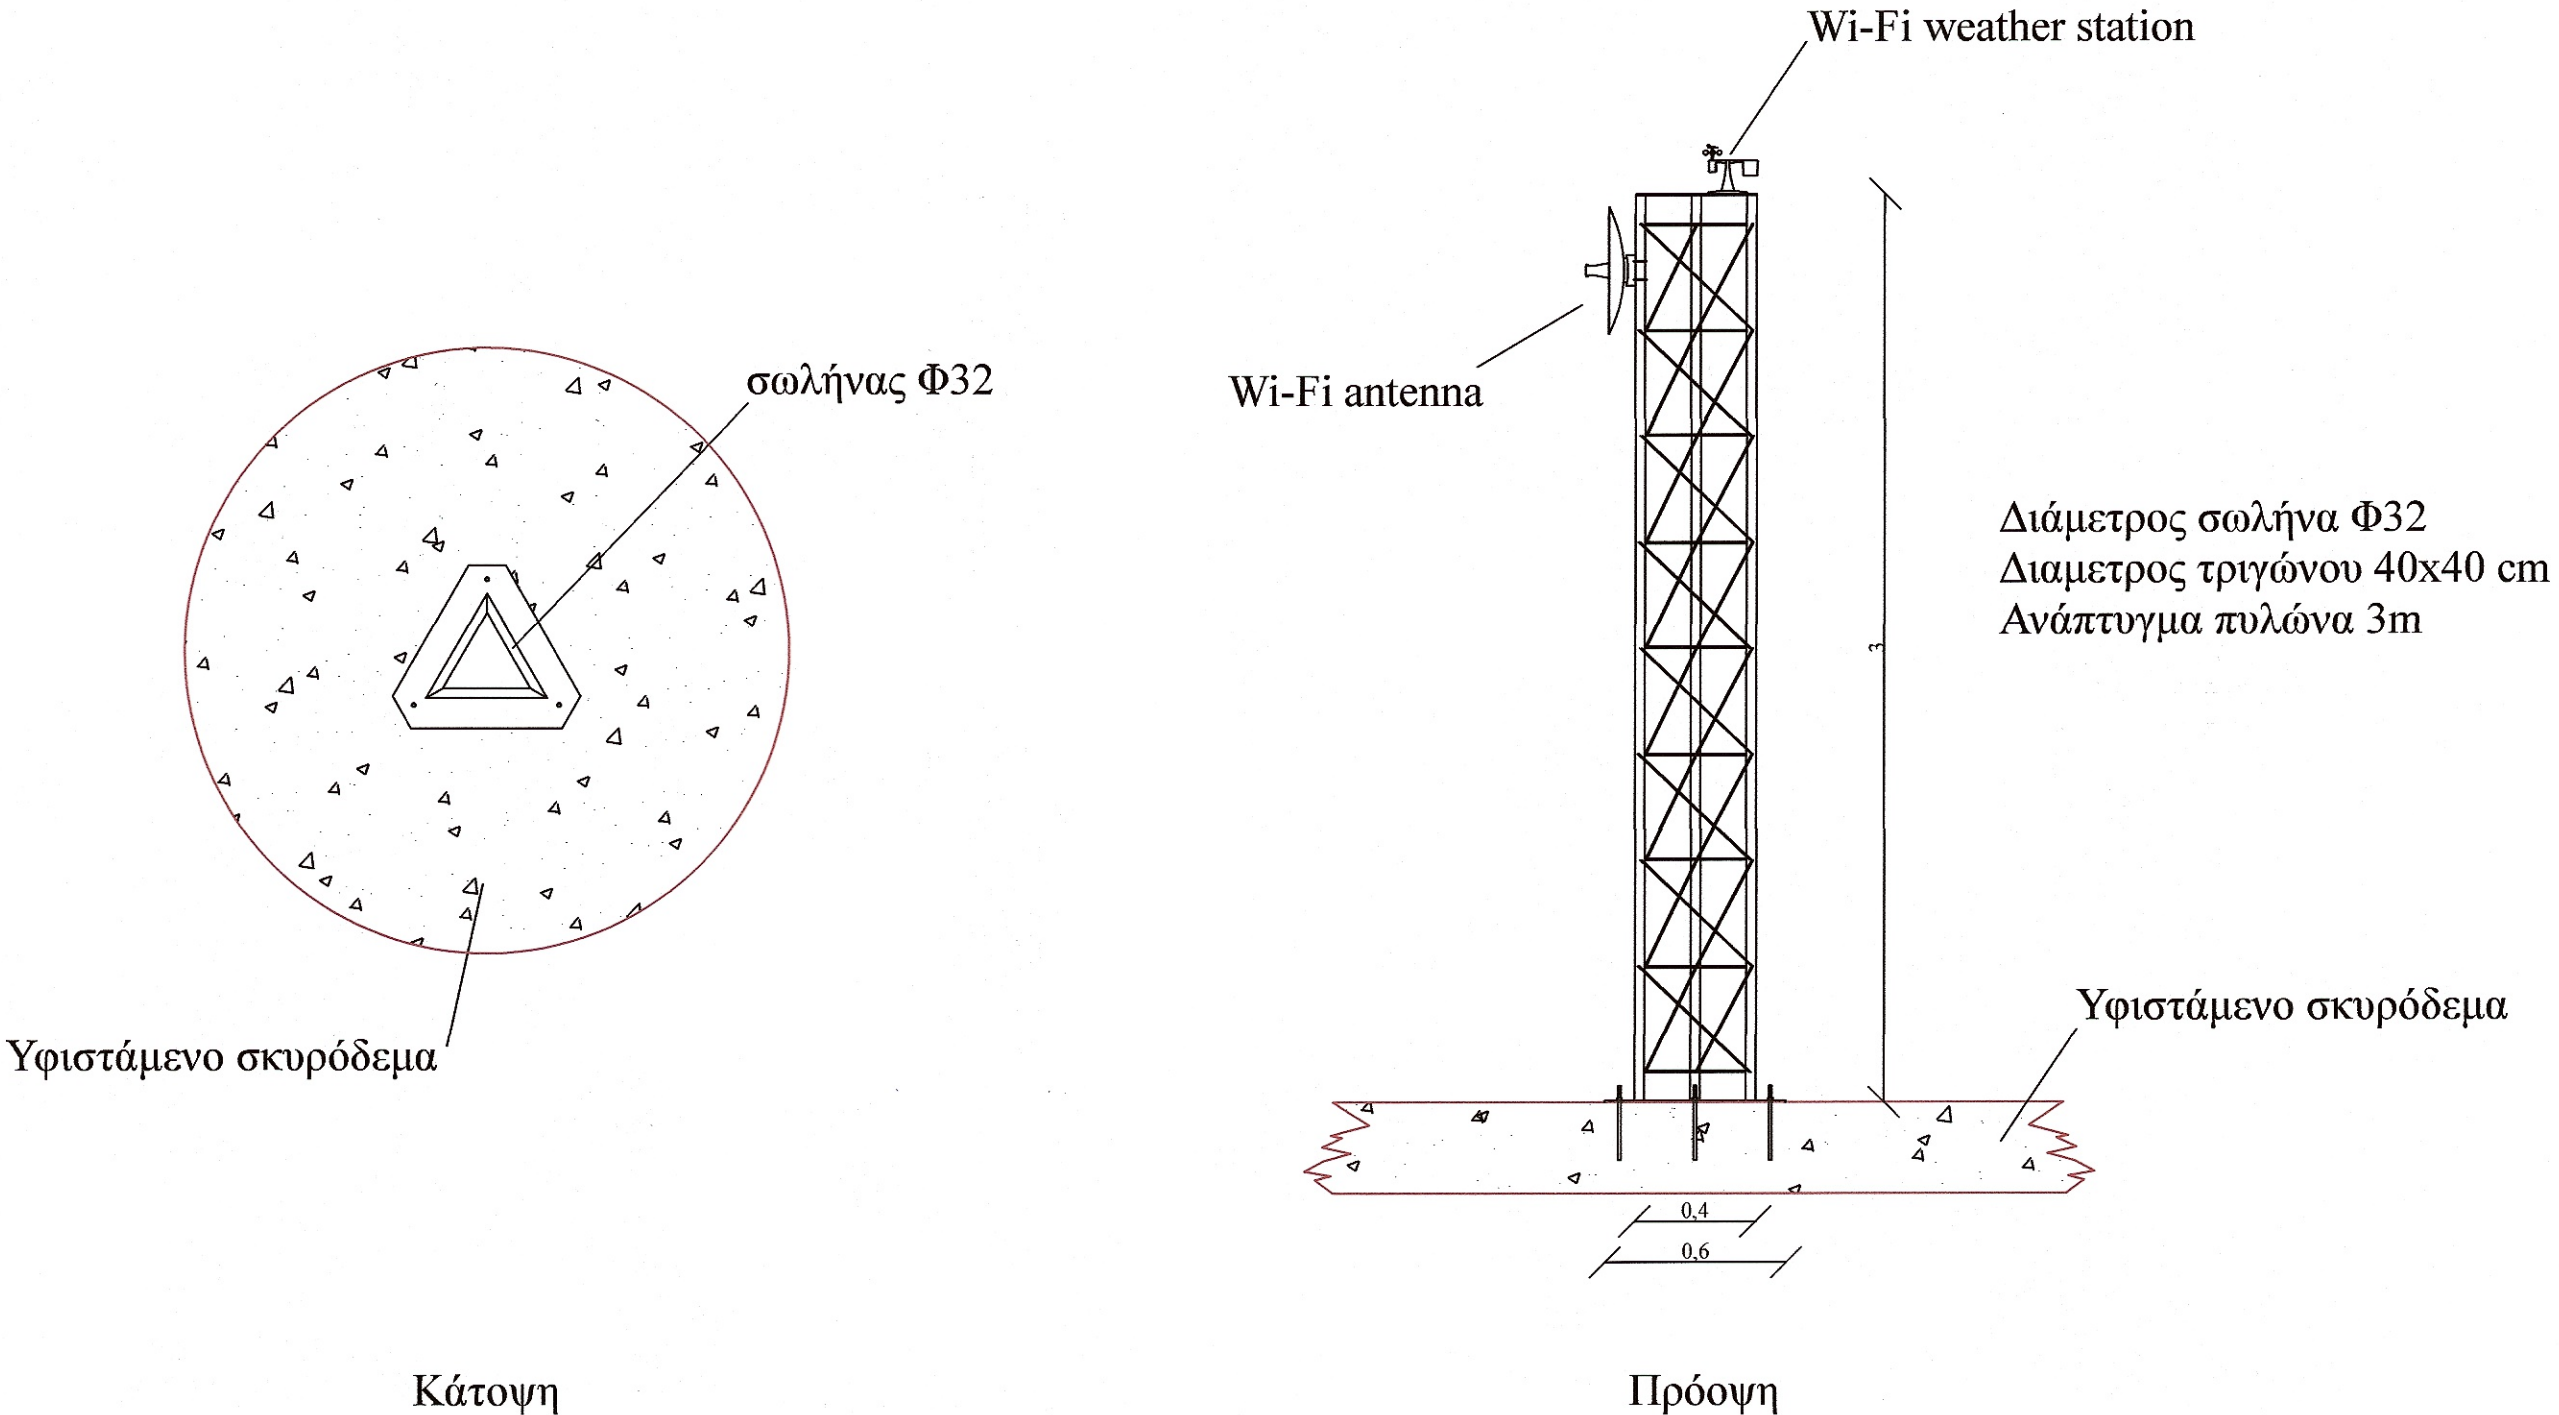

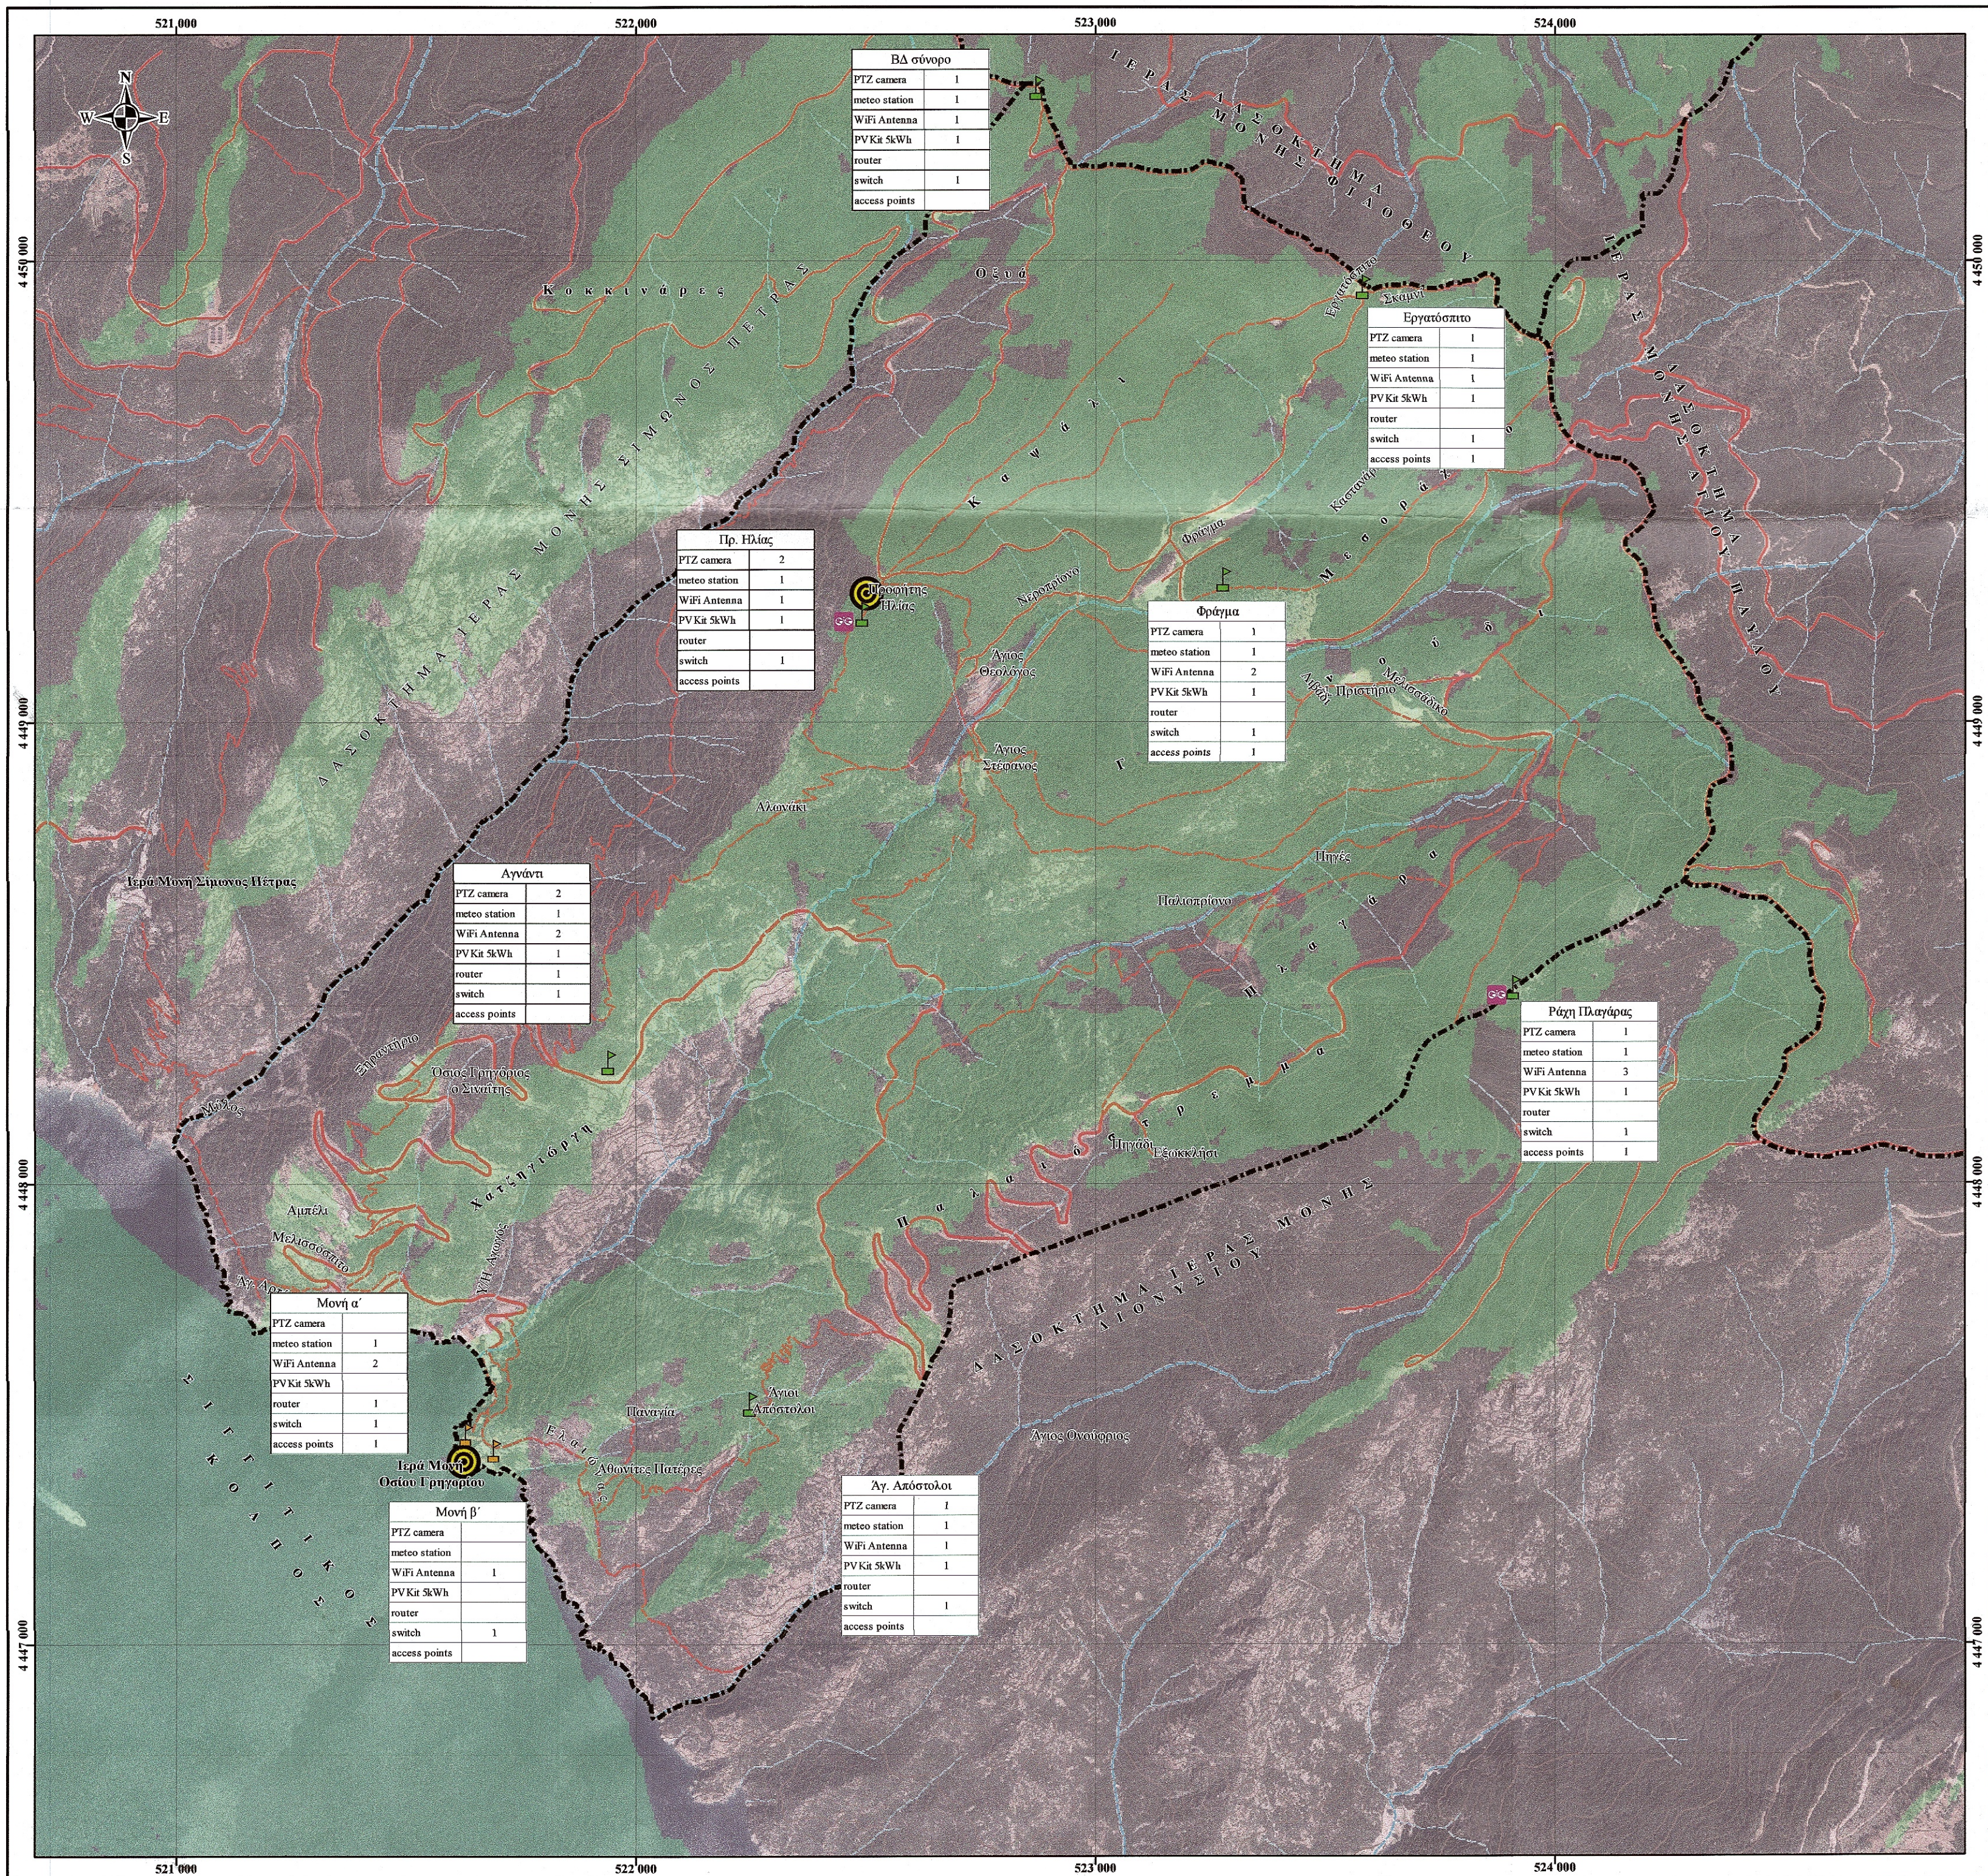

ΙΕΡΑ ΜΟΝΗ ΟΣΙΟΥ ΓΡΗΓΟΡΙΟΥ
ΑΓΙΟΥ ΟΡΟΥΣ

Ολοκληρωμένο Σύστημα Παρακολούθησης
για Έγκαιρη Ανίχνευση και
Εκτίμηση Δασικών Πυρκαγιών
στο Δασόκτημα Ι. Μ. Οσ. Γρηγορίου

ΚΑΙΜΑΚΑ 1 : 10.000

ΥΠΟΜΝΗΜΑ

Ισοϋψείς καμπύλες
από 200μ
από 100μ

Υδρογραφικό δίκτυο
Κύρια ρέματα
Δευτερεύοντα ρέματα

Οδικό δίκτυο
κύρια
δευτερεύοντα
μονοπάτια

Κέντρα Ελέγχου
Θεσσαλονίκη 6/10/2023
Ο Προϊστάμενος
Τμήματος Έργων Υποδομής

Μεταλλικοί Ιστοί
ύψους 3m
ύψους 6m

Θέσεις Πυροφυλακείων

Οπτικό πεδίο καμερών
μη ορατές περιοχές
ορατές περιοχές

Χάρτης Προσανατολισμού

Ι. Μ. Οσ. Γρηγορίου

Παράγωγή Χάρτη
ΤΕΧΝΟΟΜΟΙΟΣΤΑΣΗ Ο.Ε.
ΓΟΥΝΑΡΗΣ Ν. - ΚΟΝΤΟΣ Κ. Ο.Ε.
ΕΤΑΙΡΕΙΑ ΠΕΡ/ΚΗΣ ΔΙΑΧΕΙΡΙΣΗΣ (Α.Μ.Τ.Μ. 865)
ΑΓΓΑΙΟΥ 102, Τ.Χ. 551 33 ΘΕΣ/ΝΙΚΗ
ΤΗΛ. 2310 989 885 FAX 2310 989 581
ΑΦΜ: 999970164 ΔΟΥ: ΚΑΛΑΜΑΡΙΣ

ΘΕΣΣΑΛΟΝΙΚΗ, ΣΕΠΤΕΜΒΡΙΟΣ 2023

ΘΕΩΡΗΘΗΚΕ
Θεσσαλονίκη 6/10/2023
Ο ΔΙΕΥΘΥΝΤΗΣ ΤΗΣ
ΤΕΧΝΙΚΗΣ ΥΠΗΡΕΣΙΑΣ

Γεώργιος Ματραπάκης
Πολιτικός Μηχανικός με Α.β.