


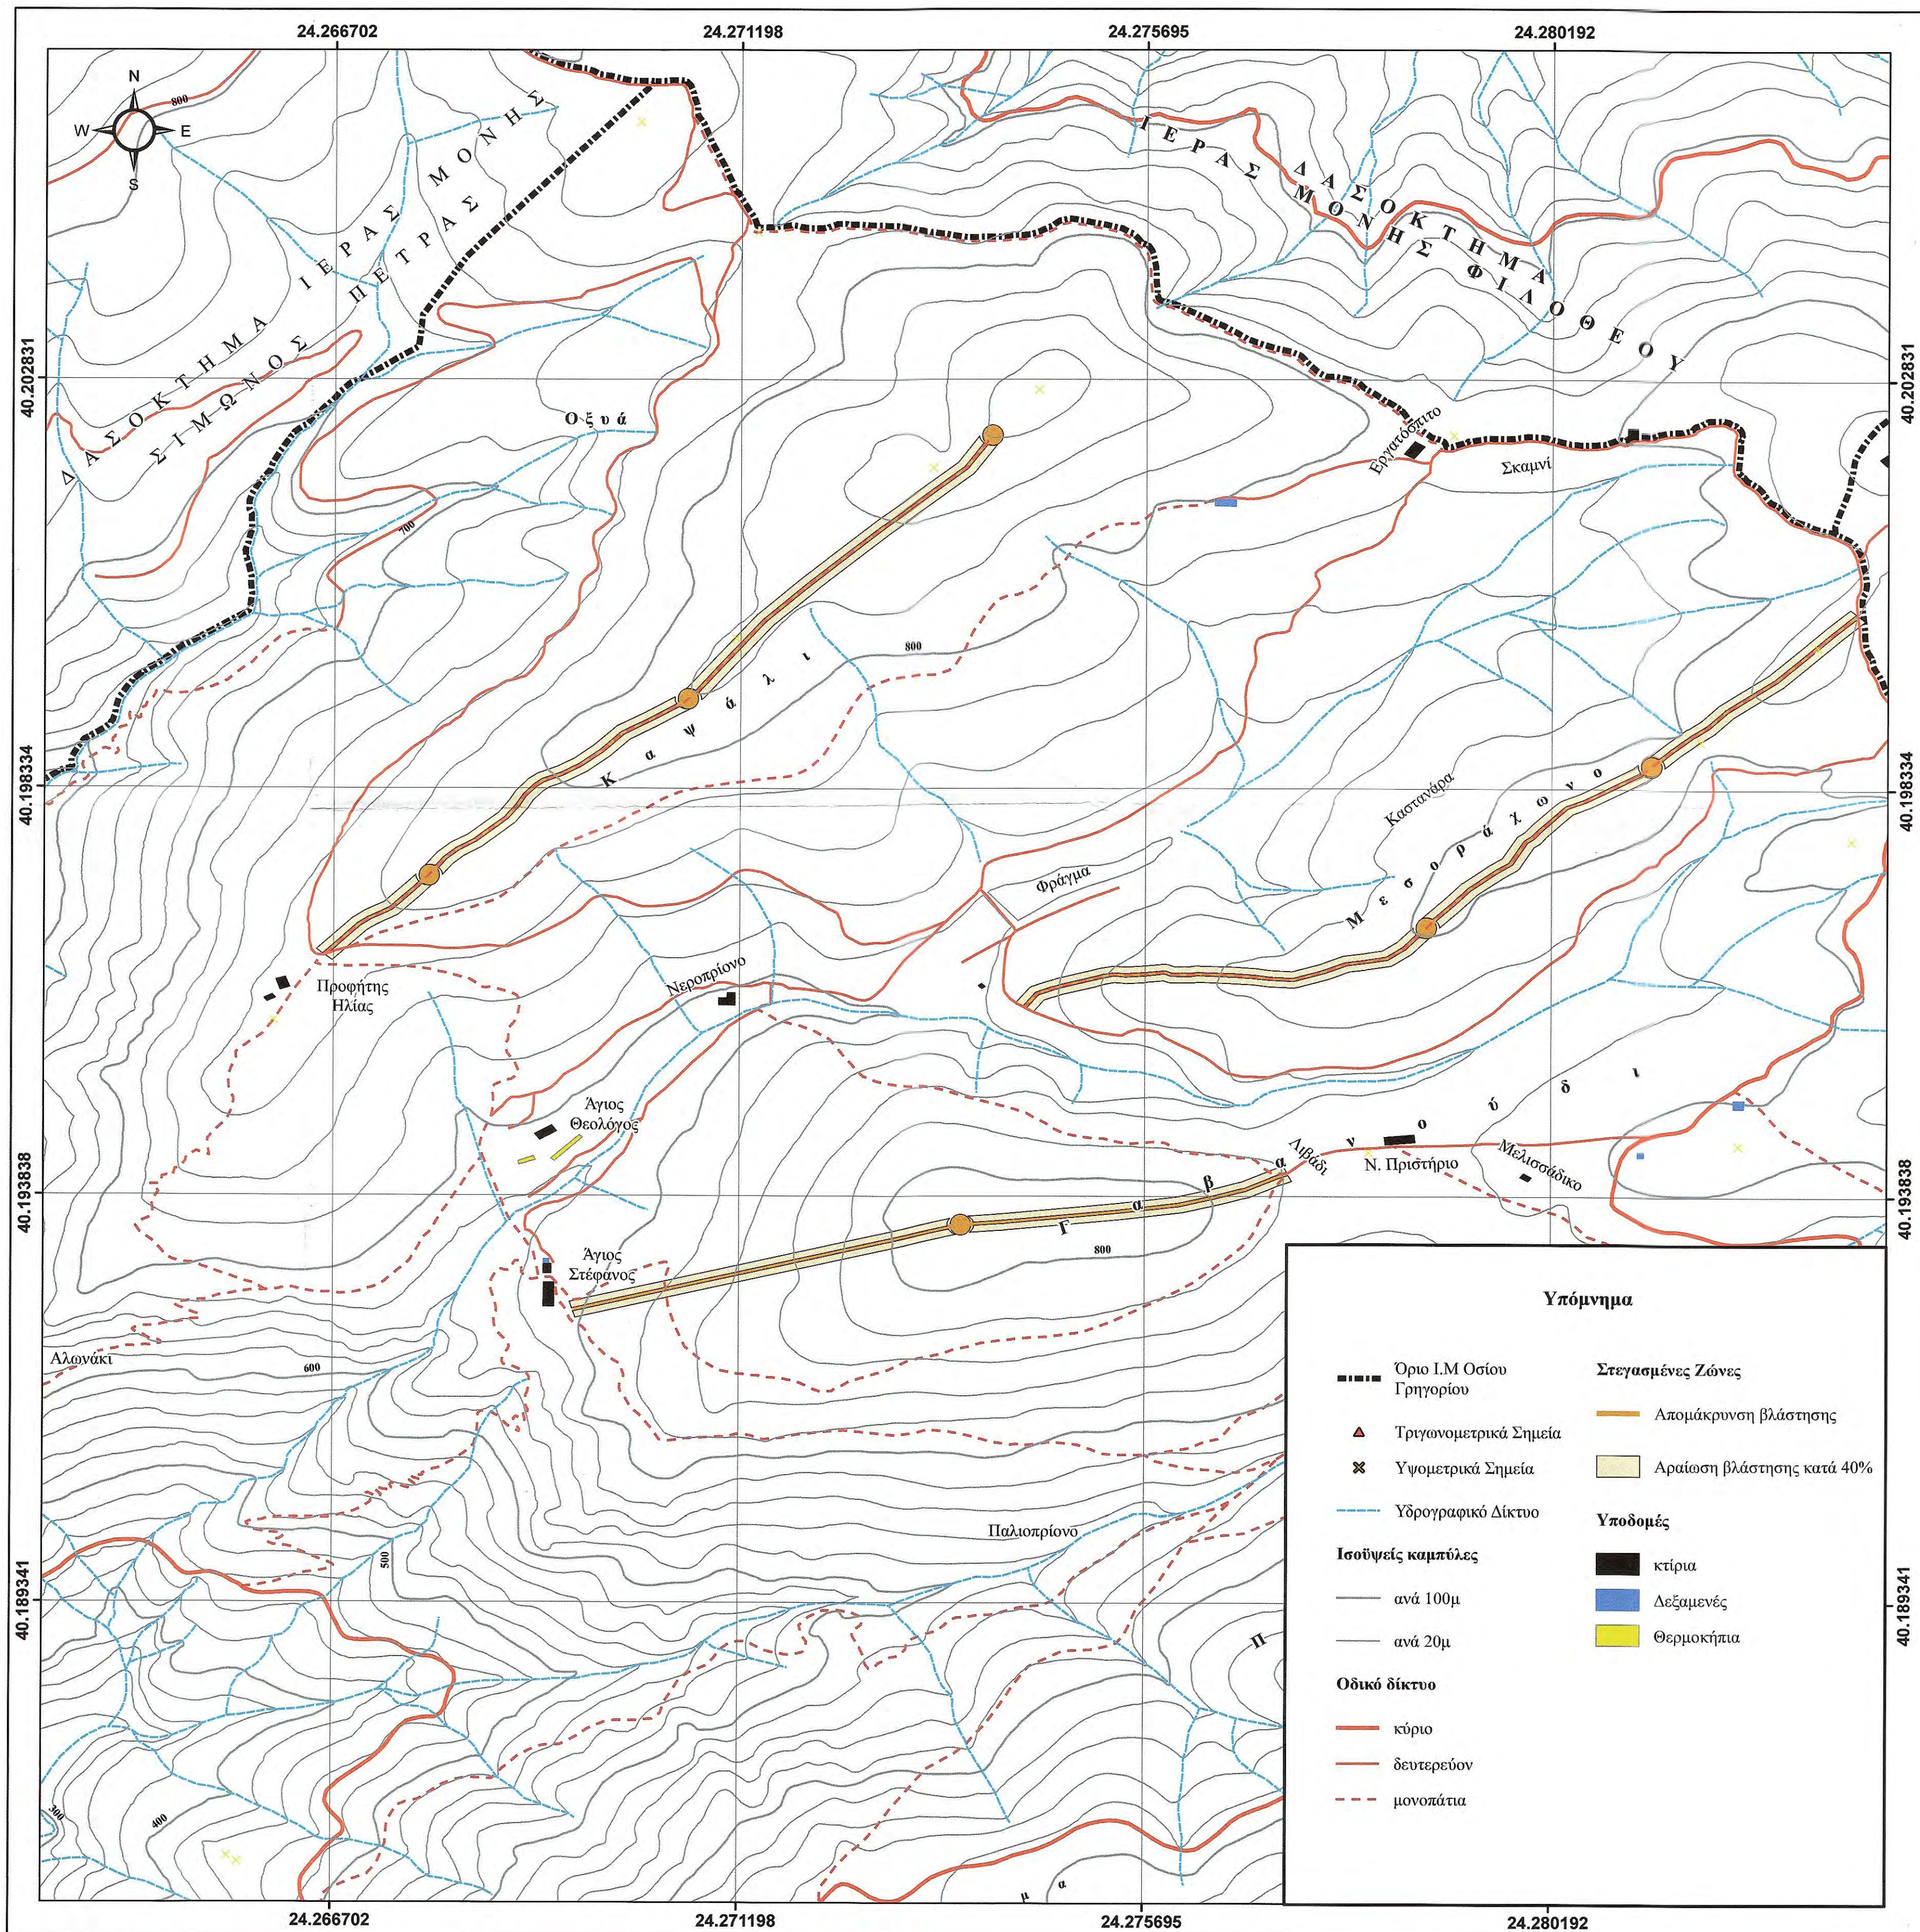

ΙΕΡΑ ΜΟΝΗ ΟΣΙΟΥ ΓΡΗΓΟΡΙΟΥ ΑΓΙΟΥ ΟΡΟΥΣ

ΜΕΛΕΤΗ ΔΙΑΝΟΙΞΗΣ ΤΡΙΩΝ ΣΤΕΓΑΣΜΕΝΩΝ ΖΩΝΩΝ ΑΝΤΙΠΥΡΙΚΗΣ ΠΡΟΣΤΑΣΙΑΣ
ΣΤΟ ΔΑΣΟΚΤΗΜΑ ΙΕΡΑΣ ΜΟΝΗΣ ΟΣΙΟΥ ΓΡΗΓΟΡΙΟΥ ΑΓΙΟΥ ΟΡΟΥΣ

ΤΟΠΟΓΡΑΦΙΚΟ ΔΙΑΓΡΑΜΜΑ ΠΡΟΤΕΙΝΟΜΕΝΩΝ ΕΡΓΩΝ

ΚΑΙΜΑΚΑ 1 : 5.000

ΥΠΟΒΑΘΡΑ :
Φ.Χ. ΚΑΡΥΑΙ κλίμακας 1 : 50.000 Γεωγραφικής Υπηρεσίας Στρατού
Ορθοφωτοχάρτες 1 : 5.000 ΚΤΗΜΑΤΟΛΟΓΙΟ Α.Ε., φωτοληψίες 2007- 2009

GCS_WGS
Prime Meridian: Greenwich (0.0)
Datum: D_WGS_1984
Spheroid: WGS_1984
Ισοδιάσταση : 20 μέτρα

ΧΑΡΤΗΣ ΠΡΟΣΑΝΑΤΟΛΙΣΜΟΥ



ΣΥΝΤΑΧΘΗΚΕ:

Ο ΕΠΙΒΛΕΠΩΝ:

10/06/2020
ΓΙΑΝΤΩΝ ΕΛΕΓΧΟ
ΜΟΣΧΟΣ ΤΡΑΠΑΖΙΩΤΗΣ
Δυσσεύβιος

ΘΕΩΡΗΘΗΚΕ:

10/06/2020
Ο ΔΙΕΥΘΥΝΤΗΣ ΤΗΣ
ΤΕΧΝΙΚΗΣ ΥΠΗΡΕΣΙΑΣ
Γεώργιος Ματραπάκης
Πολ. Μηχανικός με Α' β.

ΕΓΚΡΙΘΗΚΕ:

10/06/2020
Ο Προϊστάμενος
Τμήματος Έργων Υποδομής
Ματραπάκης Γεώργιος
Πολ. Μηχανικός με Α' β.


ΠΑΡΑΓΩΓΗ ΧΑΡΤΗ:



ΕΤΑΙΡΙΑ ΠΕΡΙΒΑΛΛΟΝΤΙΚΗΣ ΔΙΑΧΕΙΡΙΣΗΣ

Διεύθυνση : Αιγαίου 102, ΤΚ 551 33
Καλαμαριά, Θεσσαλονίκη
Τηλ: 2310989585
Φαξ: 2310989581
Email: info@homeotech.gr

ΑΓΙΟ ΟΡΟΣ 2019

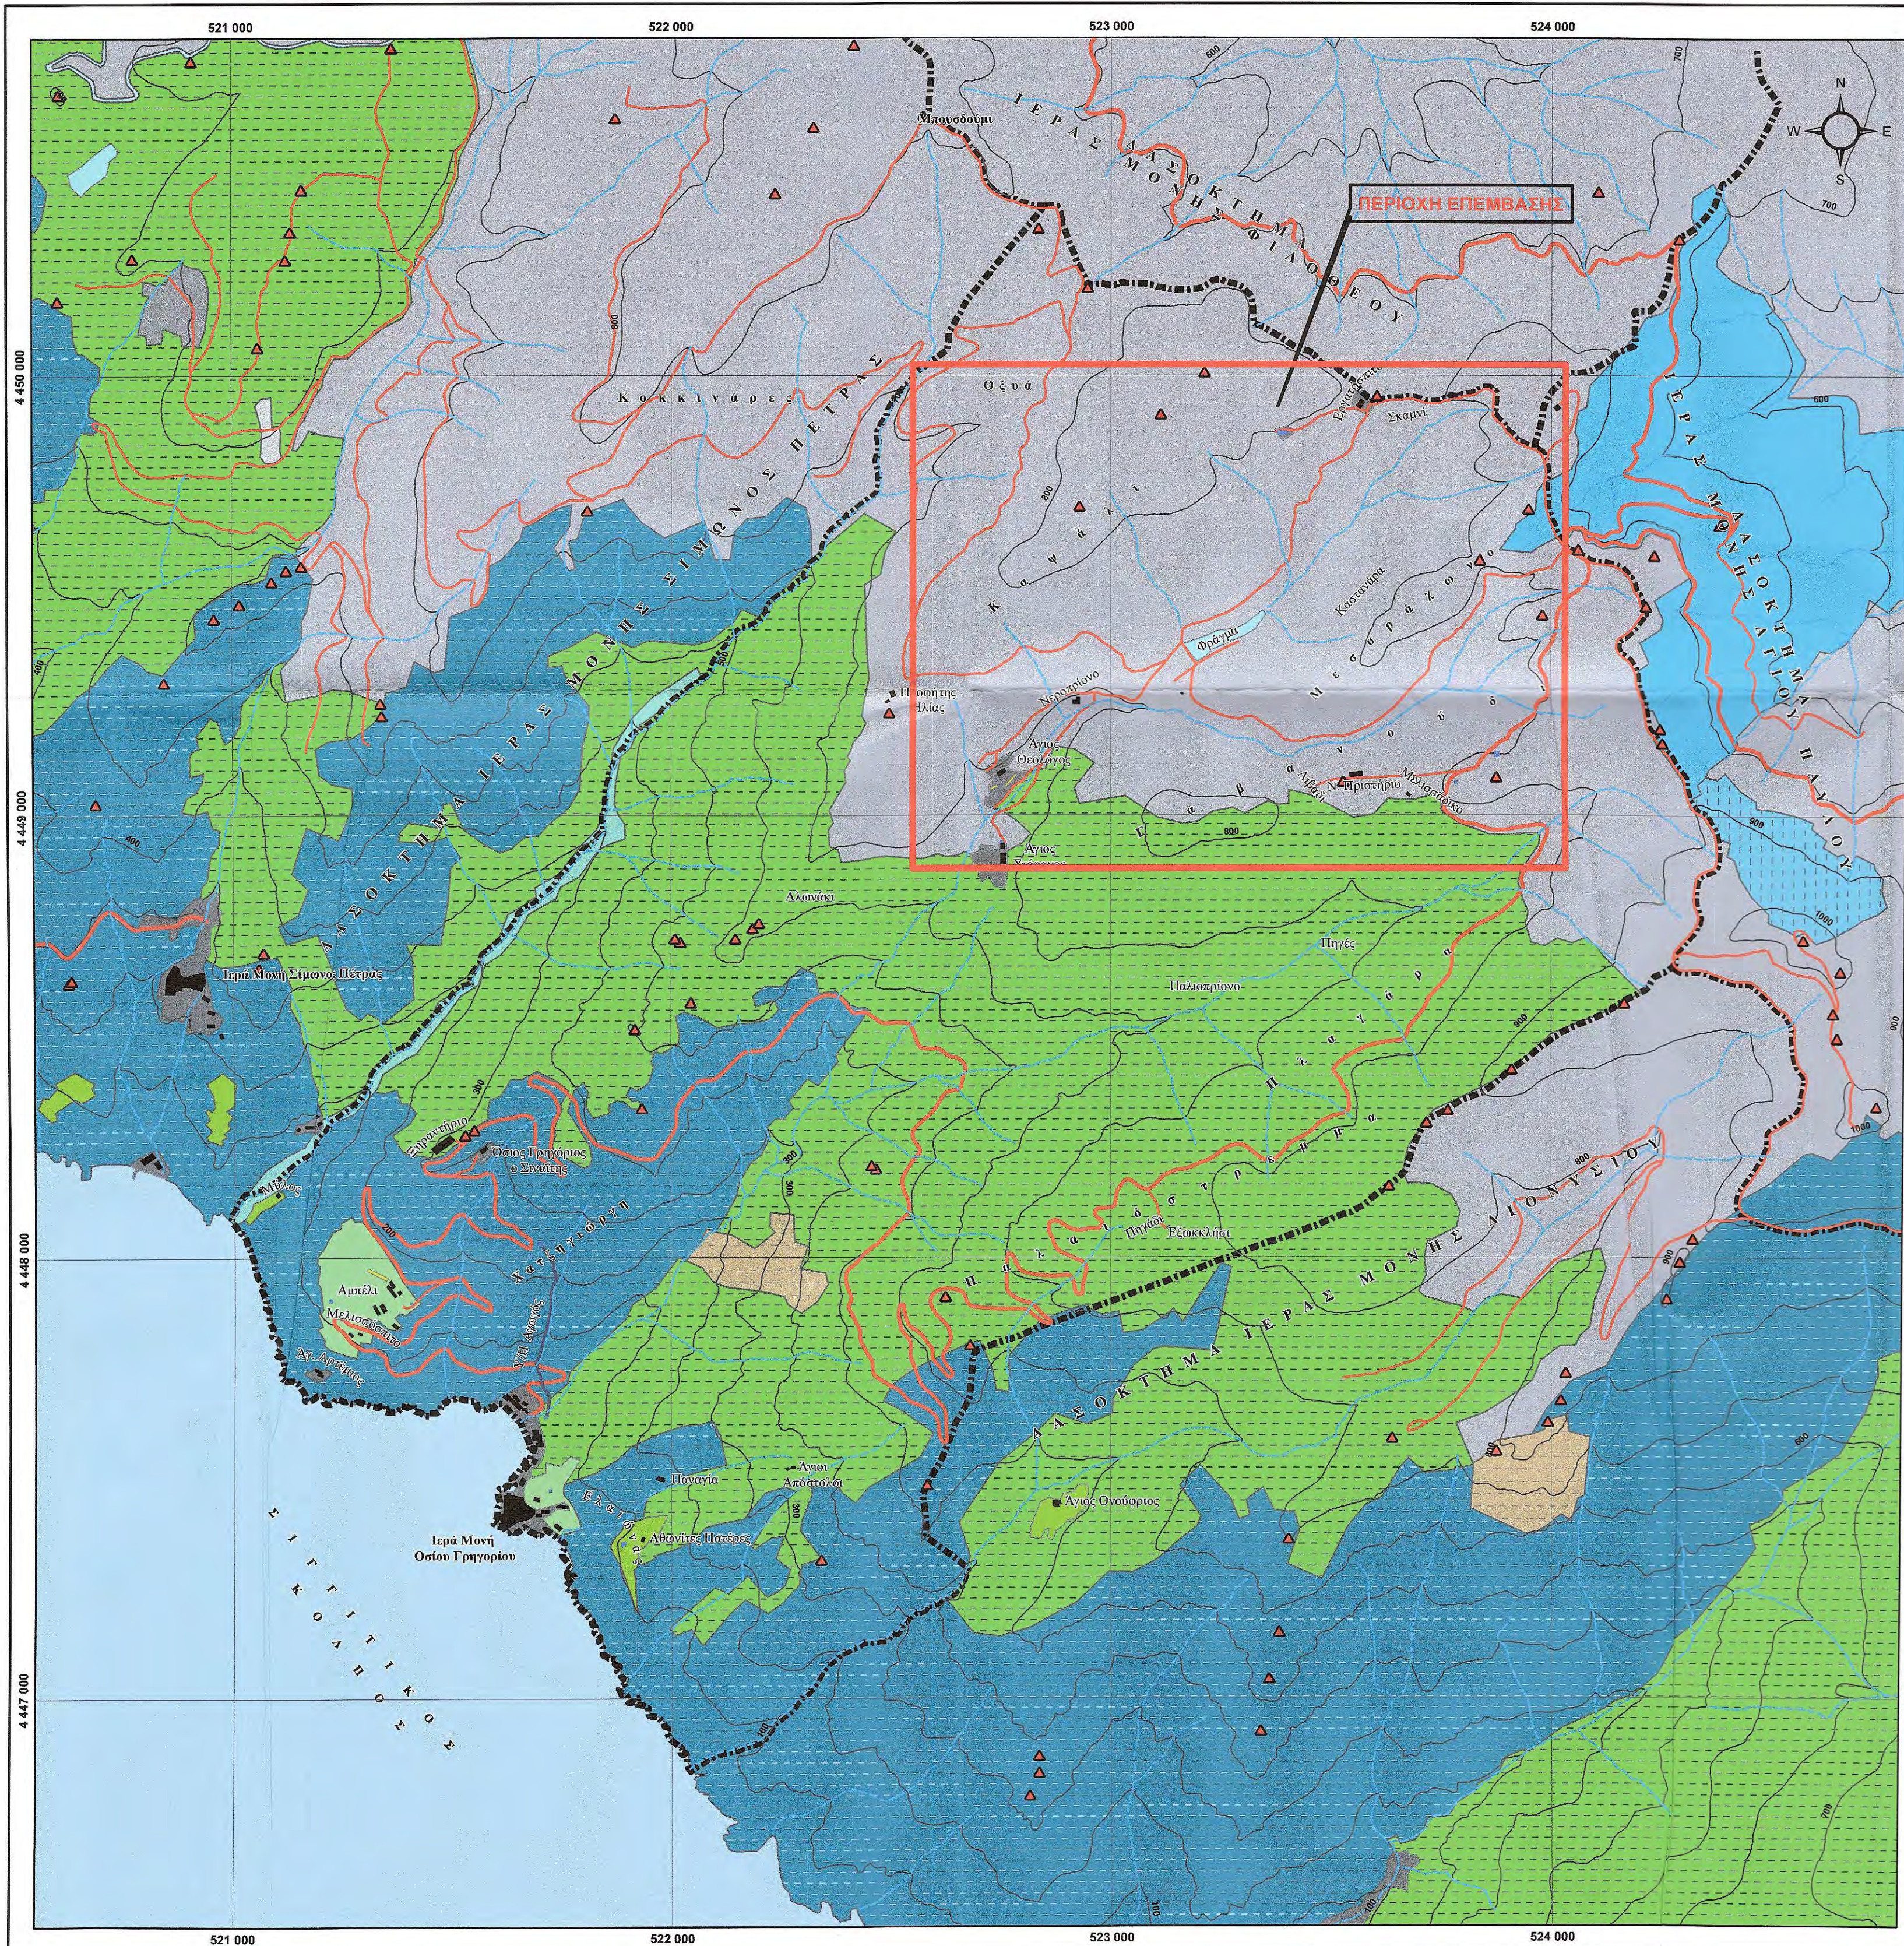

ΙΕΡΑ ΚΟΙΝΟΤΗΤΑ ΑΓΙΟΥ ΟΡΟΥΣ
ΙΕΡΑ ΜΟΝΗ ΟΣΙΟΥ ΓΡΗΓΟΡΙΟΥ

ΧΑΡΤΗΣ ΤΥΠΩΝ ΟΙΚΟΤΟΠΩΝ

ΚΛΙΜΑΚΑ 1 : 10.000

ΥΠΟΜΝΗΜΑ

- | ■ ■ ■ ■ Οριο Ι.Μ. Οσίου Γρηγορίου | Τύποι Οικοτόπων |
|--|--|
| —— Ισοϋψείς καμπύλες ανά 100μ |  Χώροι εξυπηρέτησεων (1012) |
| ▲ Τριγωνομετρικά σημεία |  Μη αρδύσιμη-αρόσιμη γη αμιγής (1050) |
| — Υδρογραφικό Δίκτυο |  Μη αρδύσιμη-αρόσιμη γη μεικτή (1051) |
| Οδικό δίκτυο |  Ελαιώνες αμιγείς (1068) |
| — κύριο |  Ελαιώνες μεικτοί (1069) |
| — δευτερεύον |  Αλλουβιακά δάση με <i>Alnus glutinosa</i> και <i>Fraxinus excelsior</i> (Alno-Padion, Alnion incanae, Salicion albae) (91E0) |
| Υποδομές |  Ασβεστολιθικά βραχώδη πρηνή με χασμοφυτική βλάστηση (8210) |
|  κτίρια |  Δάση με <i>Castanea sativa</i> (9260) |
|  Δεξαμενές |  Δάση με <i>Quercus frainetto</i> (9280) |
|  Θερμοκήπια |  Δάση οξύδας της <i>Luzulo-Fagetum</i> (9110) |
| — Υ/Η Αγωγός |  Ελληνικά δάση οξύδας με <i>Abies balsamifera</i> (9270) |
| |  Συλλογές υδάτων (1080) |
| |  Ψευδομακκί (5350) |

10/06/2020
ΕΛΛΗΝΙΚΗ ΔΗΜΟΚΡΑΤΙΑ
ΥΠΟΥΡΓΕΙΟ ΠΕΡΙΒΑΛΛΟΝΤΟΣ ΚΑΙ ΚΛΙΜΑΤΟΣ
ΓΕΝΙΚΗ ΔΙΕΥΘΥΝΣΗ
ΔΙΕΥΘΥΝΣΗ ΕΡΓΩΝ ΥΠΟΔΟΜΗΣ
Τμήμα Έργων Υποδομής
Ματράπαζης Γεώργιος

Ελληνικό Γεωδαιτικό Σύστημα Αναφοράς 1987 (Ε.Γ.Σ.Α. '87)
Ελλειψοειδές αναφοράς GRS 80
Προβολή: Εγκάρσια Μερκατορική
Ισοδιάσταση : 100 μέτρα



Θεσσαλονίκη 10/06/2024
Ο ΔΙΕΥΘΥΝΤΗΣ ΤΗΣ
ΤΕΧΝΙΚΗΣ ΥΠΗΡΕΣΙΑΣ

ΧΑΡΤΗΣ ΠΡΟΣΑΝΑΤΟΛΙΣΜΟΥ



ΠΑΡΑΓΩΓΗ ΧΑΡΤΗ:

ΤΕΧΝΟΟΜΟΙΟΣΤΑΣΗ Ο.Ε.
ΕΤΑΙΡΕΙΑ ΠΕΡΙΒΑΛΛΟΝΤΙΚΗΣ ΔΙΑΧΕΙΡΙΣΗΣ



Αιγαίου 102, ΤΚ 551 33
Καλαμαριά, Θεσσαλονίκη
τηλ: 2310989585 fax: 2310989581
email: info@homeotech.gr


ΑΓΙΟ ΟΡΟΣ 2019



ΙΕΡΑ ΚΟΙΝΟΤΗΤΑ ΑΓΙΟΥ ΟΡΟΥΣ	
ΙΕΡΑ ΜΟΝΗ ΟΣΙΟΥ ΓΡΗΓΟΡΙΟΥ	
ΜΕΛΕΤΗ ΕΙΔΙΚΗΣ ΟΙΚΟΝΟΜΙΚΗΣ ΑΞΙΟΛΟΓΗΣΗΣ ΧΑΡΤΗΣ ΣΗΜΑΝΤΙΚΩΝ ΠΕΡΙΟΧΩΝ ΓΙΑ ΤΑ ΠΟΥΛΙΑ	
ΚΑΙΜΑΚΑ 1 : 200.000	
ΥΠΟΜΝΗΜΑ  Οριο Ι.Μ. Οσίου Γρηγορίου Σημαντική περιοχή για τα πουλιά IBA GR037 Όρος Άθως	
Ελληνικό Γεωγραφικό Σύστημα Αναφοράς 1987 (Ε.Γ.Σ.Α. '87) Ελλειψοειδές αναφοράς GRS 80 Προβολή: Εγκάρσια Μερκατορική	
 ΤΕΧΝΟΟΜΟΙΟΤΑΣΗ Ο.Ε. ΓΟΥΝΑΡΗΣ Ν. - ΚΟΝΤΟΣ Κ. Ο.Ε. ΕΤΑΙΡΕΙΑ ΠΕΡΙΒΑΛΛΟΝΤΙΚΗΣ ΔΙΑΧΕΙΡΙΣΗΣ ΑΙΓΑΙΟΥ 102 - ΤΚ 551 33 ΚΑΒΑΛΑΡΙΑ - ΘΕΣ/ΝΙΚΗ ΤΗΛ. 2310 989585 FAX. 2310 989581 ΑΦΜ: 999970164 - ΔΟΥ: ΚΑΒΑΜΑΡΙΑΣ	
ΑΓΙΟ ΟΡΟΣ 2019	

ΠΕΡΙΟΧΗ ΕΠΙΜΕΛΕΤΗΣ

Σιγγιτικός κόλπος

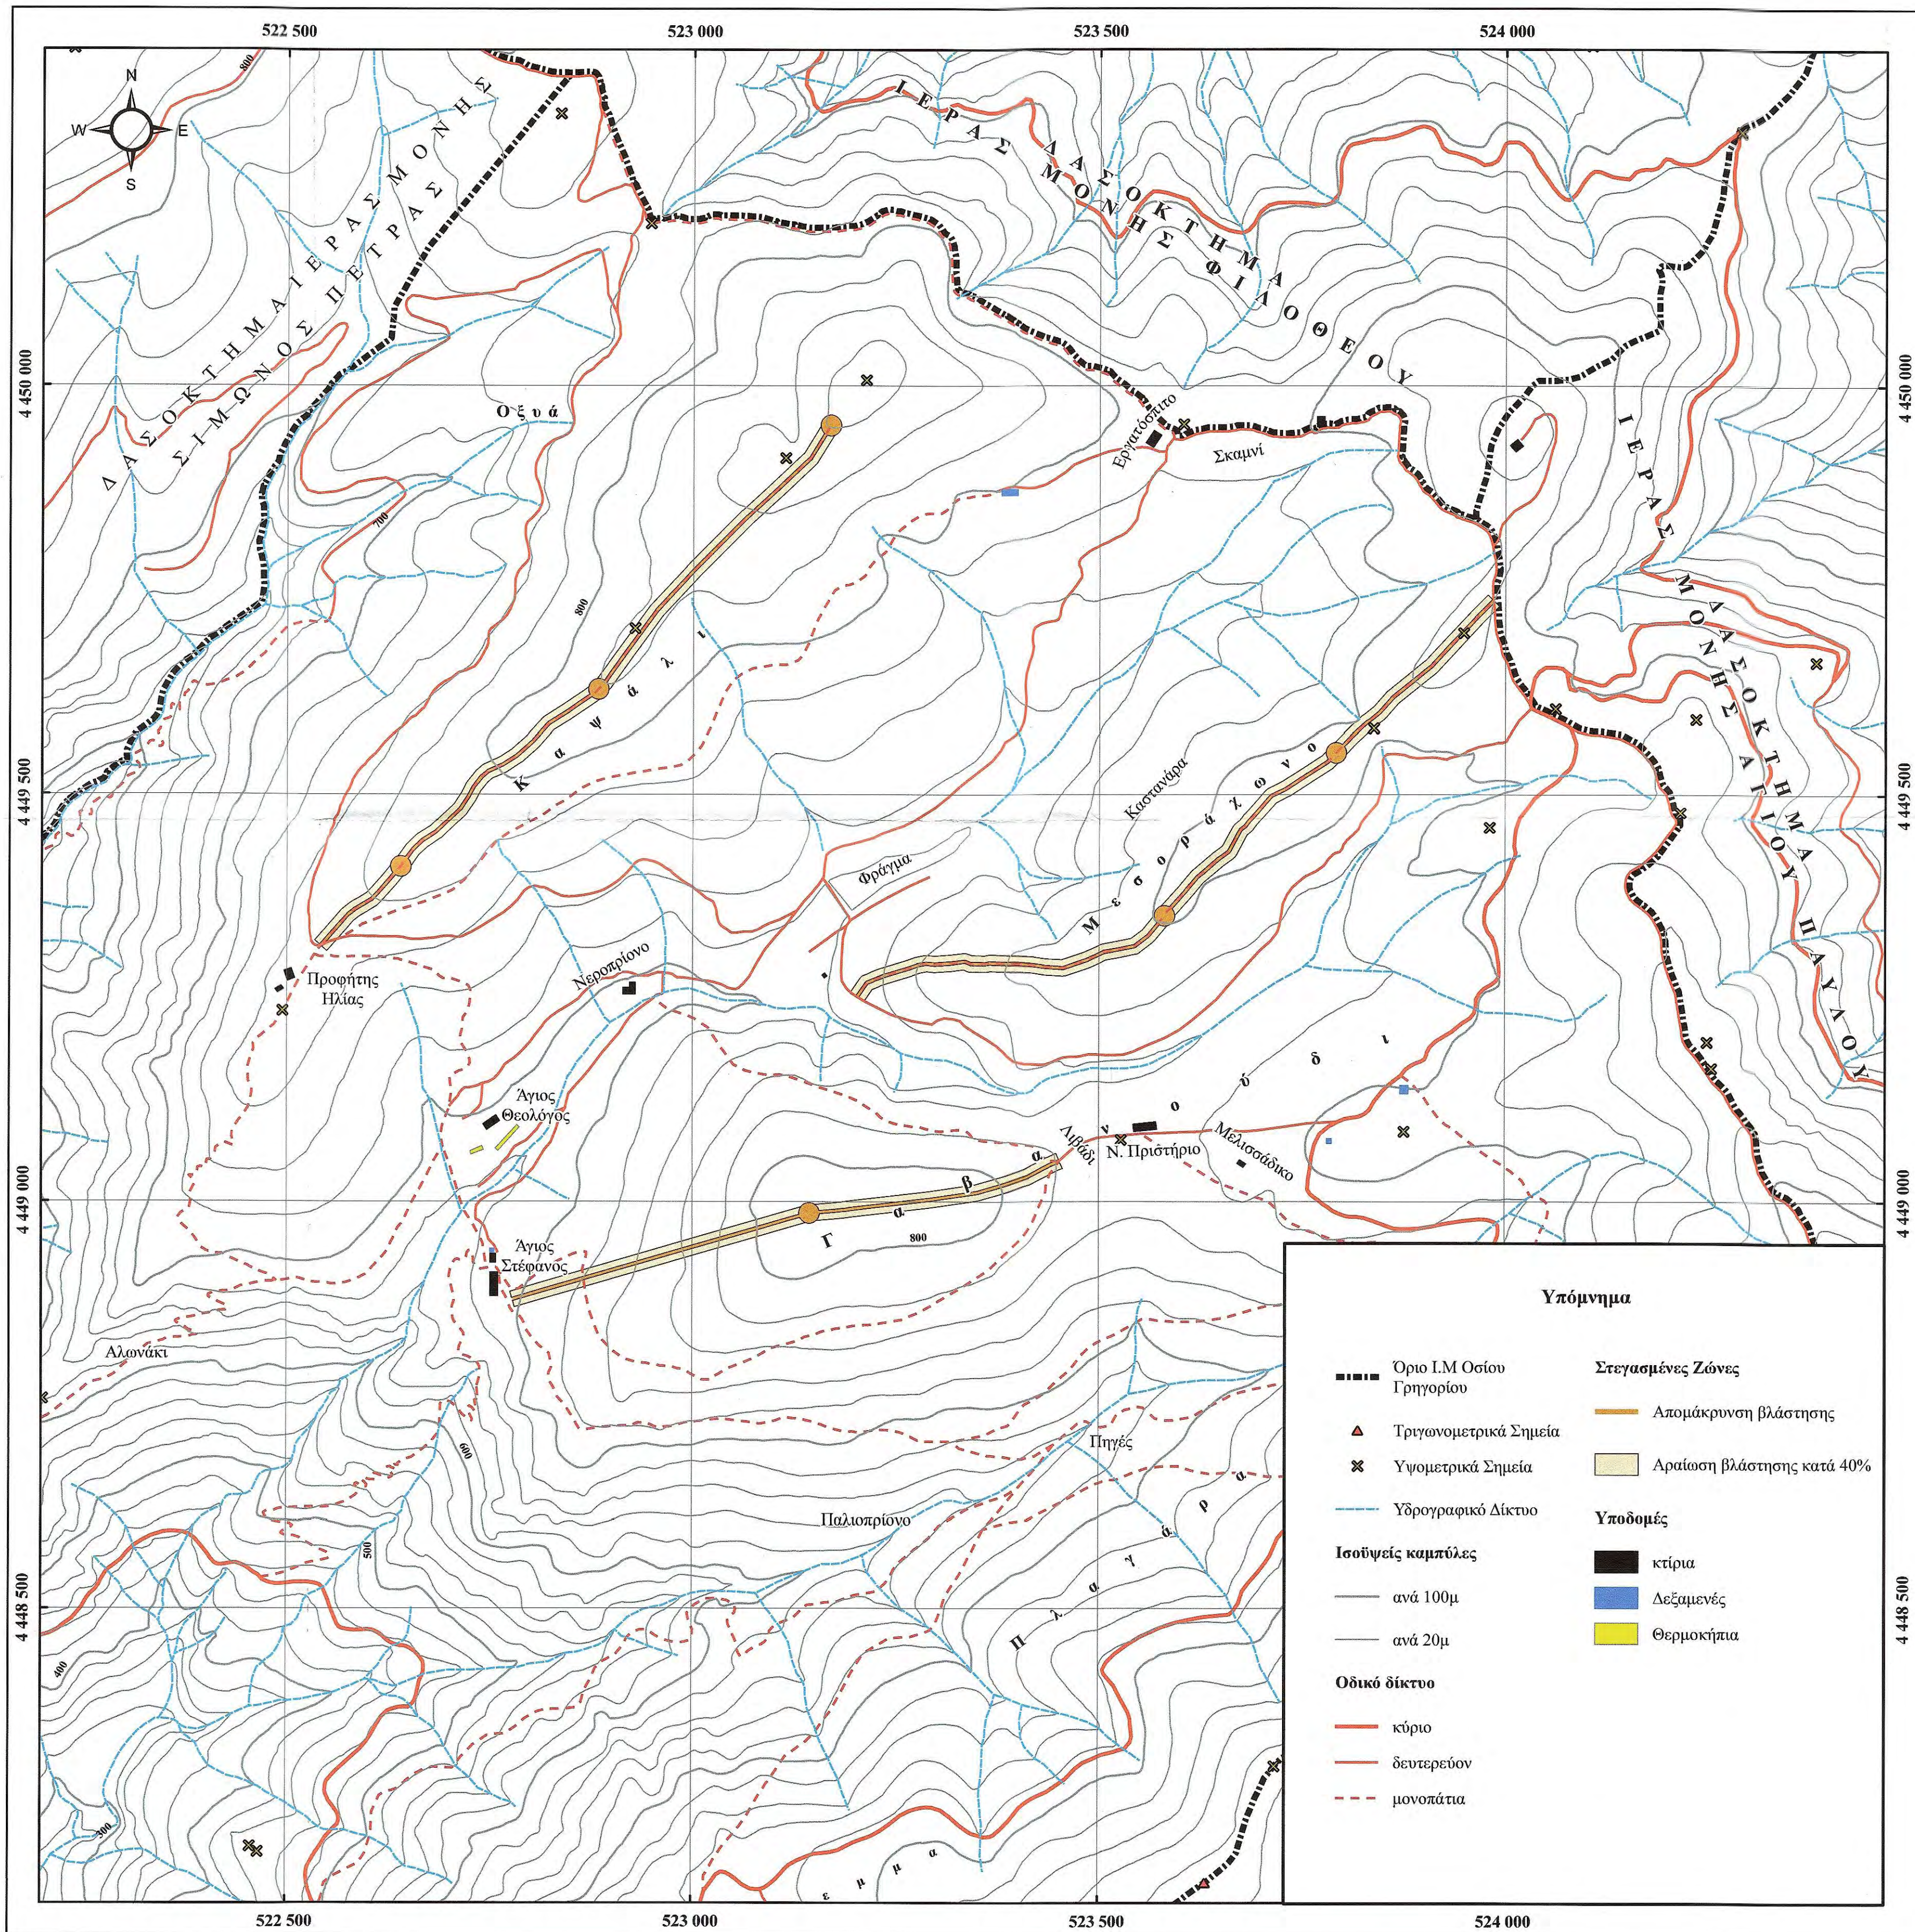

ΙΕΡΑ ΜΟΝΗ ΟΣΙΟΥ ΓΡΗΓΟΡΙΟΥ ΑΓΙΟΥ ΟΡΟΥΣ

ΜΕΛΕΤΗ ΔΙΑΝΟΙΞΗΣ ΤΡΙΩΝ ΣΤΕΓΑΣΜΕΝΩΝ ΖΩΝΩΝ ΑΝΤΙΠΥΡΙΚΗΣ ΠΡΟΣΤΑΣΙΑΣ
ΣΤΟ ΔΑΣΟΚΤΗΜΑ ΙΕΡΑΣ ΜΟΝΗΣ ΟΣΙΟΥ ΓΡΗΓΟΡΙΟΥ ΑΓΙΟΥ ΟΡΟΥΣ

ΤΟΠΟΓΡΑΦΙΚΟ ΔΙΑΓΡΑΜΜΑ ΠΡΟΤΕΙΝΟΜΕΝΩΝ ΕΡΓΩΝ

ΚΑΙΜΑΚΑ 1 : 5.000

ΥΠΟΒΑΘΡΑ :
Φ.Χ. ΚΑΡΥΑΙ κλίμακας 1 : 50.000 Γεωγραφικής Υπηρεσίας Στρατού
Ορθοφωτοχάρτες 1 : 5.000 ΚΤΗΜΑΤΟΛΟΓΙΟ Α.Ε., φωτοληψίες 2007- 2009

Ελληνικό Γεωδαιτικό Σύστημα Αναφοράς 1987 (Ε.Γ.Σ.Α. '87)
Ελλειψοειδές αναφοράς GRS 80
Προβολή: Εγκάρσια Μερκατορική
Ισοδιάσταση : 20 μέτρα

ΧΑΡΤΗΣ ΠΡΟΣΑΝΑΤΟΛΙΣΜΟΥ



ΣΥΝΤΑΧΘΗΚΕ:

Ο ΕΠΙΒΛΕΠΩΝ:
10/06/2020
ΓΙΑΝΤΩΝ ΕΛΕΥΘΕΡΙΟΣ
ΜΟΣΧΟΣ ΤΟΜΠΑΖΙΩΤΗΣ
Δασολόγος
Κλαδινός Σπυρίδωνης
Πτυχ. Δεμ. Έργων
Μηχανικός Τ.Ε.

ΘΕΩΡΗΘΗΚΕ:

ΕΛΕΥΘΕΡΙΟΣ ΕΚΚΡΙΘΗΚΕ:
20/06/2020
Θεσσαλονίκη
Ο Προϊστάμενος
Τμήματος Έργων Υποδομής
Ματραπάκης Γεώργιος
Πολ. Μηχανικός με Α' β.
ΘΕΩΡΗΘΗΚΕ
20/06/2020
Θεσσαλονίκη
Ο ΔΙΕΥΘΥΝΤΗΣ ΤΗΣ
ΤΕΧΝΙΚΗΣ ΥΠΗΡΕΣΙΑΣ

ΠΑΡΑΓΩΓΗ ΧΑΡΤΗ:



ΕΤΑΙΡΙΑ ΠΕΡΙΒΑΛΛΟΝΤΙΚΗΣ ΔΙΑΧΕΙΡΙΣΗΣ
Διεύθυνση: ...
Τηλ: 2310989585
Φαξ: 2310989581
Email: info@homeotech.gr
Ματραπάκης Γεώργιος
Πολιτικός Μηχανικός με Α' β.

ΑΓΙΟ ΟΡΟΣ 2019