

Ιερά Μονή Σίμωνος Πέτρας
Άγιον Όρος

Τίτλος έργου

ΑΝΕΓΕΡΣΗ ΥΔΑΤΟΔΕΞΑΜΕΝΗΣ ΣΤΟΝ ΕΥΡΥΤΕΡΟ ΠΕΡΙΒΑΛΛΟΝΤΑ
ΧΩΡΟ ΤΗΣ ΙΕΡΑΣ ΜΟΝΗΣ ΣΙΜΩΝΟΣ ΠΕΤΡΑΣ, ΑΓΙΟΥ ΟΡΟΥΣ

Τίτλος σχεδίου

Πρόταση

Τομή

Ιερό καθίδρυμα (Μονή)

Ιερά Μονή Σίμωνος Πέτρας

Χαρακτηρισμός

Ιερά Μονή

Δομικό σύνολο

Βοηθητικά κτίρια βορειοανατολικά της Ι.Μονής

Δομικό τμήμα

Πατάρια - Βράχος ανατολικά του ρέμματος

Κατηγορία έργου

Νέα Κατασκευή

Είδος Σχεδίων

Αρχιτεκτονικά - Υδραυλικά

Είδος Μελέτης (Σκοπιμότητα, προμελέτη, οριστική, εφαρμ.)

Εφαρμογής

Είδος σχεδίου

Τομή Β-Β

Τρόπος σχεδίασης

Ηλεκτρονικός

Έκδοση μελέτης

1

Κλίμακα

1 : 50

Διάσταση σχεδίου (σε cm)

Εγκριση Δ/Σ ΚεΔΑΚ

Α/Α Αρχείου μελετών

Θεμελίωση

Μηχανολόγος Μηχανικός Τ.Ε. με Α' Β.

Α/Α Αρχείου σχεδίων

Αριθμός Σχεδίου

Πρόταση

Y02

Μελετητές

Γεώργιος Σαπιδής, πολιτικός μηχαν.

Ιωάννης Βασιλειάδης, αρχιτεκτων μηχαν.

Χρήστος Λέρας, αρχιτεκτων μηχαν.

Γεώργιος Μπουγιουκλής, αρχιτεκτων μηχαν.

Βασίλακης Φλεντζούρης, πόλτικός μηχαν.

Μάρκος Μητρόπουλος, αρχιτεκτων μηχαν.

Άννα Βασιλειάδου, αρχιτεκτων μηχαν.

Αντώνης Δονούλης, ηλεκτρολόγος μηχαν.

Ημερομηνία/Σφραγίδα/Υπογραφή

22/11/2020

Ο Προϊστάμενος

Τμήματος Έργων Υποδομής

ΔΙΟΝΟΥΛΗΣ

ΔΙΠΛΩΜ. ΗΛΕΚΤΡΟΛΟΓΟΣ ΜΗΧΑΝΙΚΟΣ, MSc.

ΠΟΛΥΤΕΧΝΙΚΗΣ ΣΧΟΛΗΣ Α.Π.Θ.

ΜΕΛΟΣ Τ.Ε.Ε. ΜΗΤΡ. Τ.Ε.Ε. 80353

ΣΚΟΠΕΛΟΥ 8 - ΤΗΛ. 2310.247.607 - ΘΕΣ/ΝΙΚΗ

Α.Φ.Μ. 064748989 - Δ.Ο.Υ. Τ' ΘΕΣ/ΝΙΚΗΣ

Α/Α Αρχείου μελετών

Α/Α Αρχείου σχεδίων


Έλεγχος/Ο Προϊστάμενος τμήματος



Θεώρηση/Ο Διευθυντής της Τ.Υ.

Γεώργιος Ματραπάκης
Πολιτικός Μηχανικός με Α' Β.

- ① ΠΛΗΡΩΣΗ Pe 50 mm
② ΕΞΟΔΟΣ ΠΡΟΣ ΔΙΚΤΥΟ Pe 110 mm
③ ΕΚΚΕΝΩΣΗ ΧΥΤΟΣΙΔΗΡΟΣ 6 ins
④ ΥΠΕΡΧΕΙΛΙΣΗ ΧΥΤΟΣΙΔΗΡΟΣ 4 ins
⑤ ΦΙΛΤΡΟ 4 ins

ΤΟΜΗ ΚΑΤΑ ΜΗΚΟΣ (ΚΛΙΜΑΚΑ 1:50)

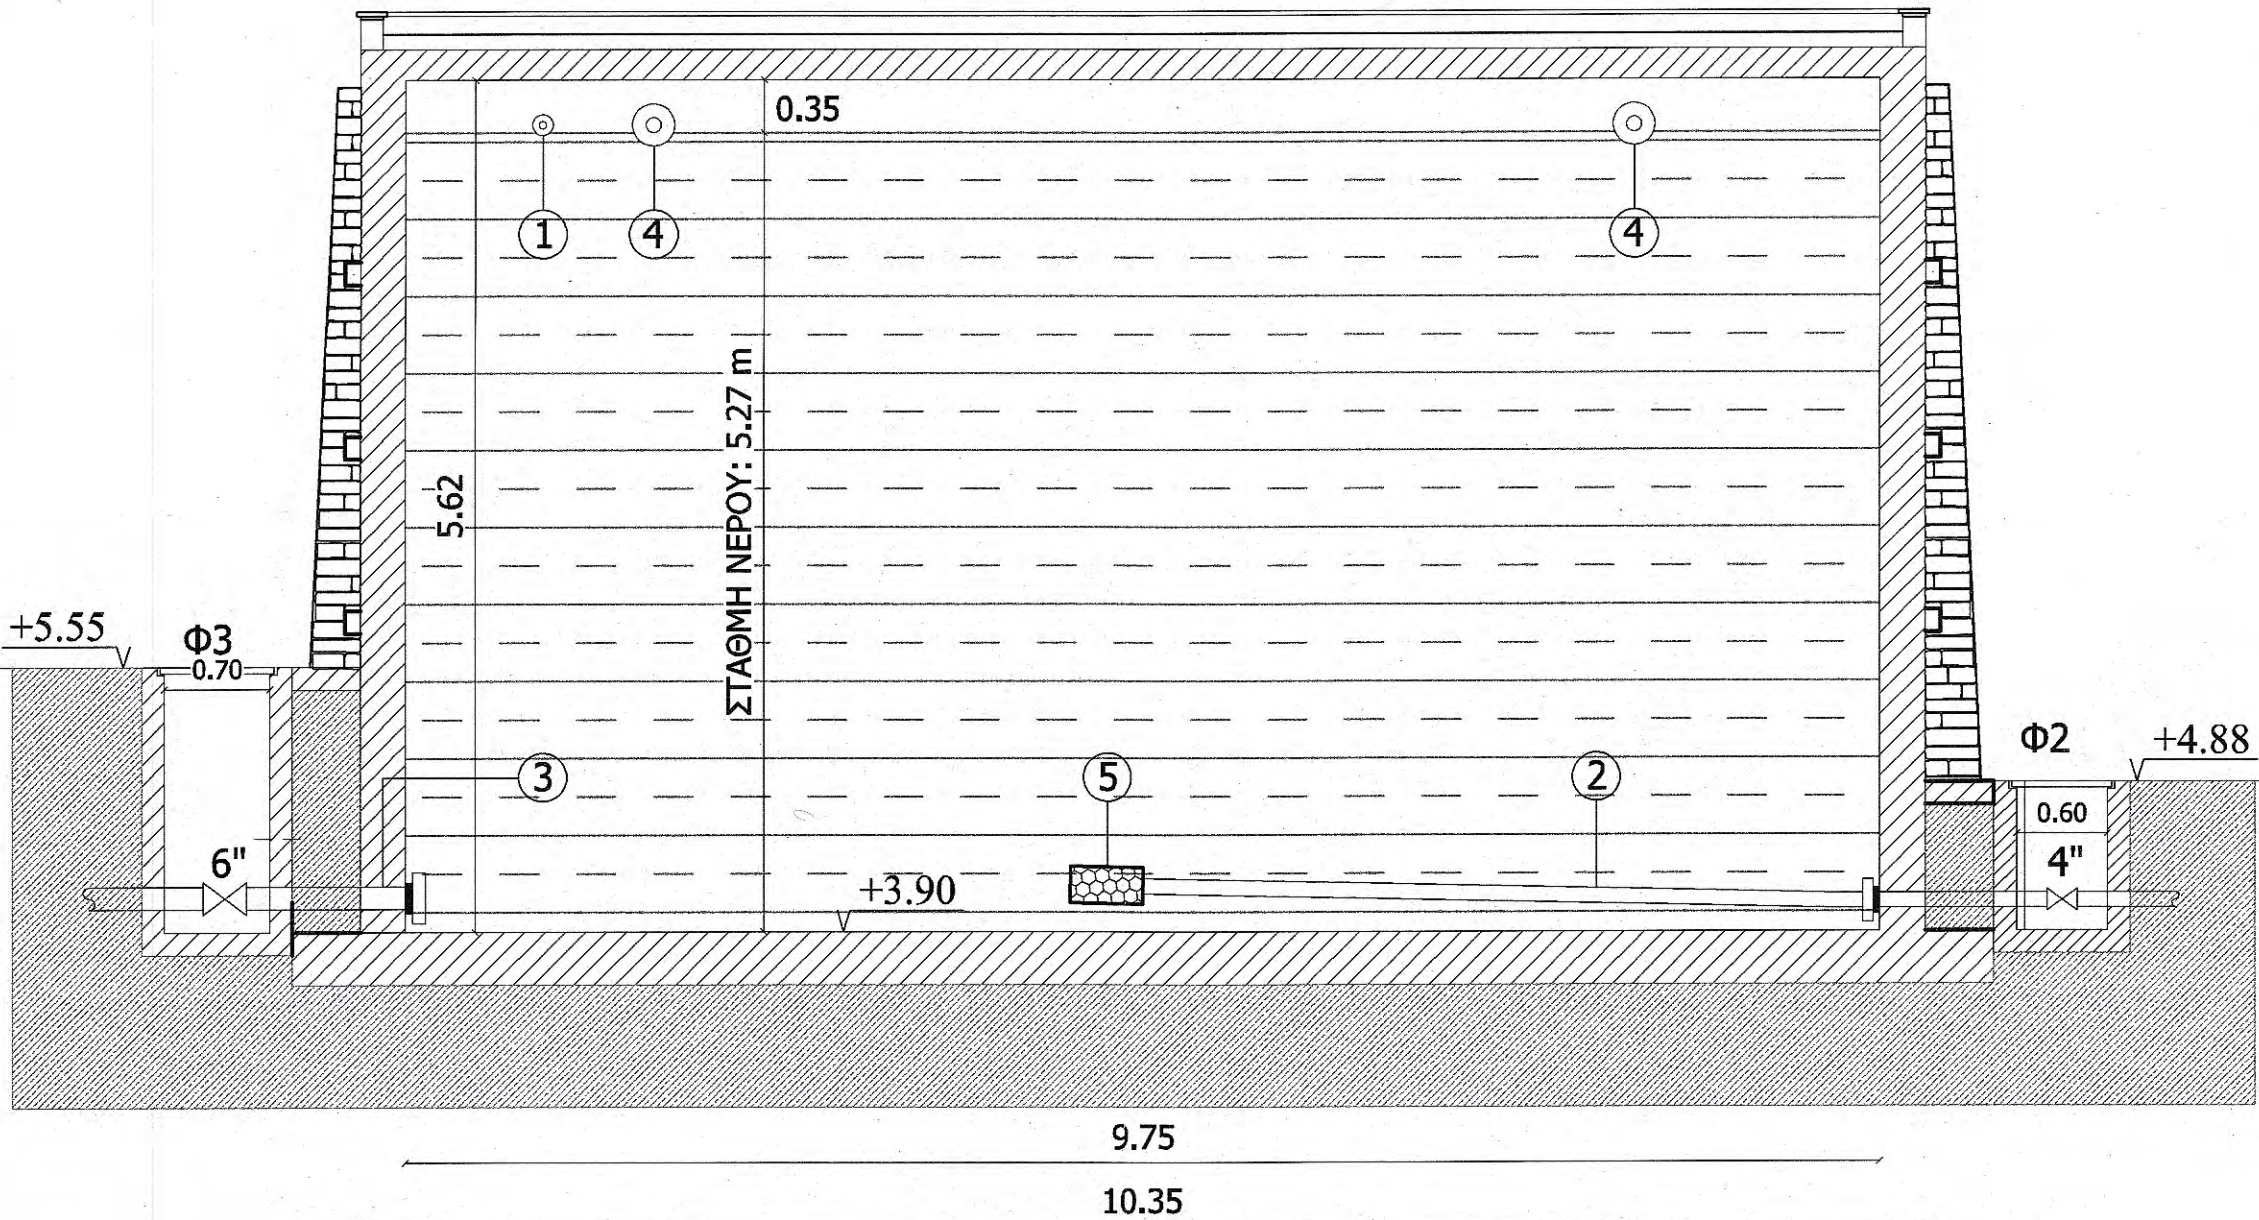

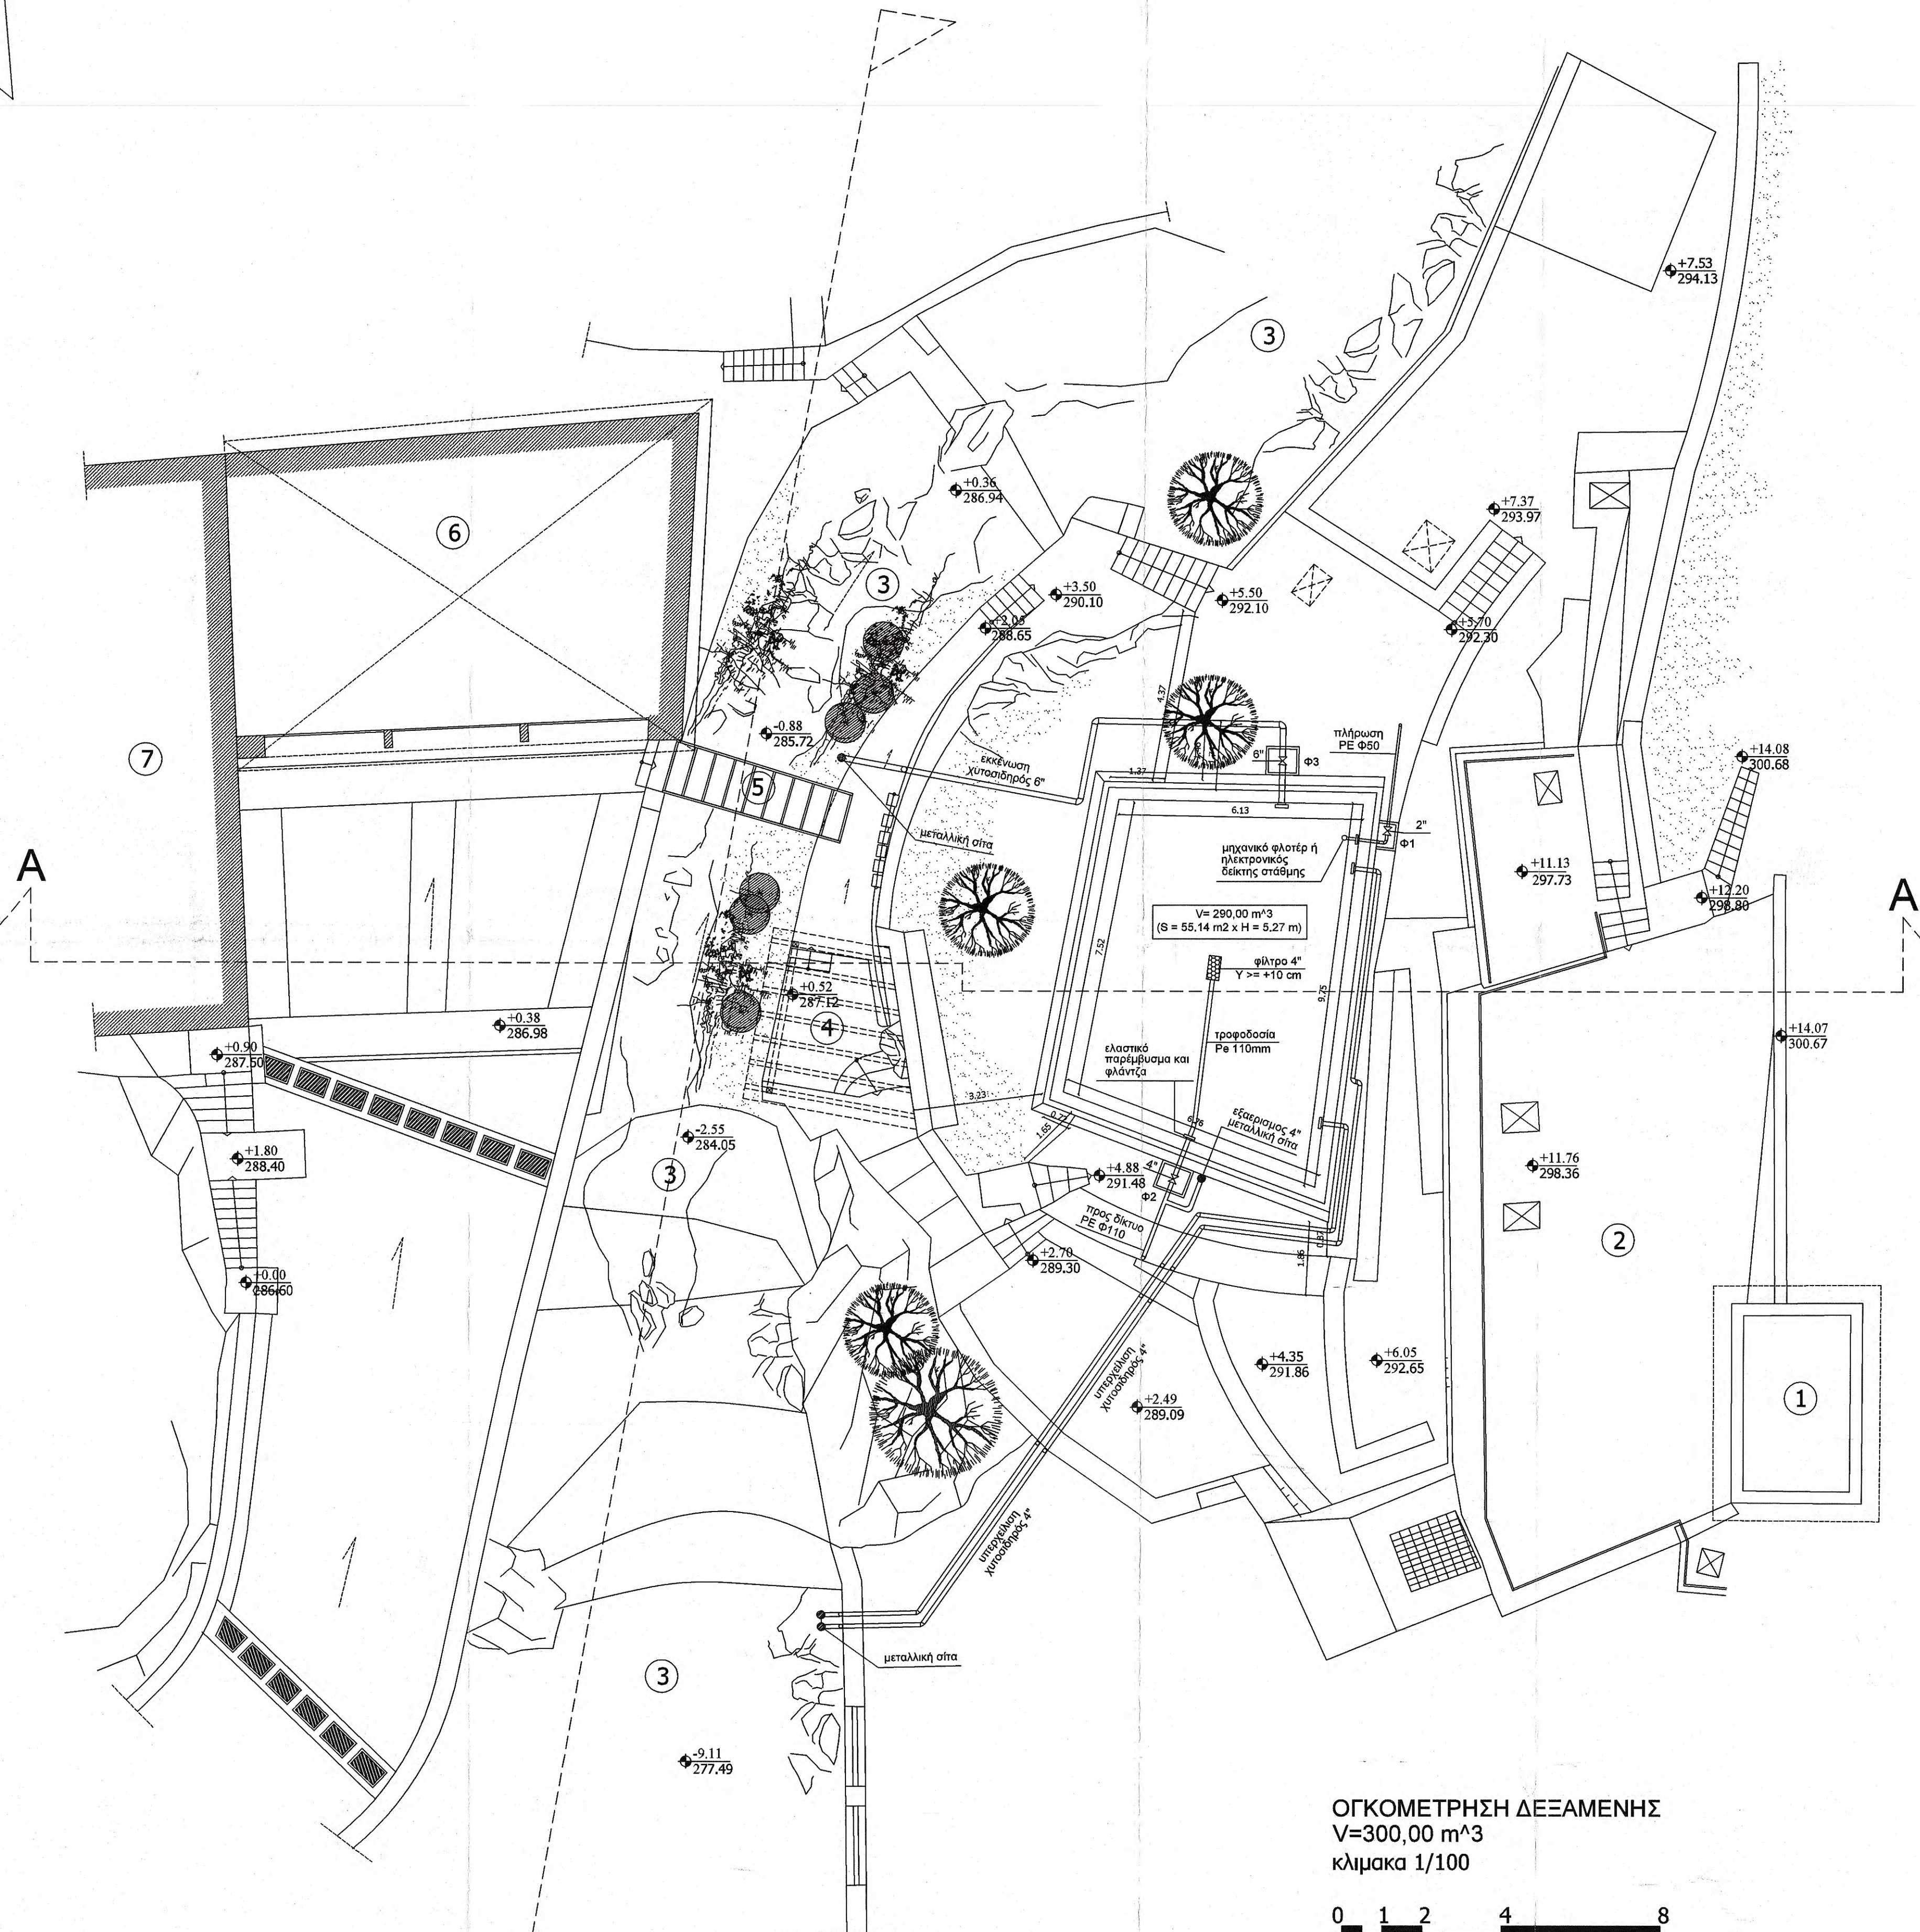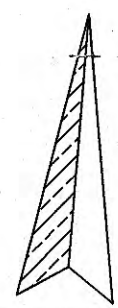

ΟΓΚΟΜΕΤΡΗΣΗ ΔΕΞΑΜΕΝΗΣ
V=300,00 m³
κλίμακα 1/100

0 1 2 4 8
γραφική κλίμακα

ΥΛΙΚΑ	
	ΛΙΘΟΔΟΜΗ
	ΒΡΑΧΟΣ
	ΣΟΒΑΣ
	ΦΥΤΕΥΣΕΙΣ

- ΥΠΟΜΝΗΜΑ
- ΥΔΑΤΟΓΕΝΝΗΤΡΙΑ
 - ΥΦΙΣΤΑΜΕΝΗ ΔΕΞΑΜΕΝΗ
 - ΡΕΜΑ
 - ΣΤΕΓΑΣΤΡΟ
 - ΓΕΦΥΡΑ
 - ΓΚΑΡΑΖ
 - ΚΕΛΛΙ - ΚΤΙΡΙΟ Α
 - ΝΕΑ ΔΕΞΑΜΕΝΗ

Ιερά Μονή Σίμωνος Πέτρας Άγιον Όρος

Τίτλος έργου
ΑΝΕΓΕΡΣΗ ΥΔΑΤΟΔΕΞΑΜΕΝΗΣ ΣΤΟΝ ΕΥΡΥΤΕΡΟ ΠΕΡΙΒΑΛΛΟΝΤΑ
ΧΩΡΟ ΤΗΣ ΙΕΡΑΣ ΜΟΝΗΣ ΣΙΜΩΝΟΣ ΠΕΤΡΑΣ, ΑΓΙΟΥ ΟΡΟΥΣ

Τίτλος σχεδίου
Πρόταση

Κάτοψη

Ιερά κοινόβιο (Μονή)
Ιερά Μονή Σίμωνος Πέτρας
Χαρακτηρισμός
Ιερά Μονή

Δομικό σύνολο
Κάτοψη δεξαμενής
Δομικό τμήμα
Κάτοψη δεξαμενής

Κατηγορία έργου
Νέα Κατασκευή
Είδος Σχεδίου
Αρχιτεκτονικά - Υδραυλικά

Είδος Μελέτης (Σκοπός της μελέτης)
Εφαρμογής

Είδος σχεδίου
Κάτοψη

Τρόπος σχεδίασης
Ηλεκτρονικός

Έκδοση μελέτης
1

Μελετητές
Γεώργιος Σαπρίδης, πολιτικός μηχανικός
Ιωάννης Βασιλειάδης, αρχιτεκτονικός μηχανικός
Χρήστος Λέρος, αρχιτεκτονικός μηχανικός
Γεώργιος Μπουγουκλής, αρχιτεκτονικός μηχανικός
Βασίλειος Φλεντζούρης, πολιτικός μηχανικός
Μάρκος Μητρόπουλος, αρχιτεκτονικός μηχανικός
Αννα Βασιλειάδου, αρχιτεκτονικός μηχανικός
Αντώνης Δονούλης, ηλεκτρολόγος μηχανικός

Ημερομηνία
27/11/2020



Διεύθυνση
ΔΙΕΥΘΥΝΣΗ ΤΗΣ ΤΕΧΝΙΚΗΣ ΥΠΗΡΕΣΙΑΣ

Ελεγχος/Ο Προϊστάμενος τμήματος

Θεώρηση/Ο Διευθυντής της Τ.Υ.

Γεώργιος Ματραπάλης
Πολιτικός Μηχανικός με Α.Β.

ΔΙΑΜΕΤΡΟΣ ΡΑΒΔΟΥ ΑΓΚΥΡΩΣΕΩΣ	Φ12		Φ14		Φ16		Φ18		Φ20		Φ22	
	l ₁ ,l ₂	l ₁ ,l ₂	l ₁ ,l ₂	l ₁ ,l ₂	l ₁ ,l ₂	l ₁ ,l ₂	l ₁ ,l ₂	l ₁ ,l ₂	l ₁ ,l ₂	l ₁ ,l ₂	l ₁ ,l ₂	l ₁ ,l ₂
C16/20	40	60	50	70	55	75	60	85	65	95	75	100
C20/25	35	50	40	60	45	65	50	75	55	85	65	95
C25/30	30	45	35	50	40	55	45	65	50	70	55	75

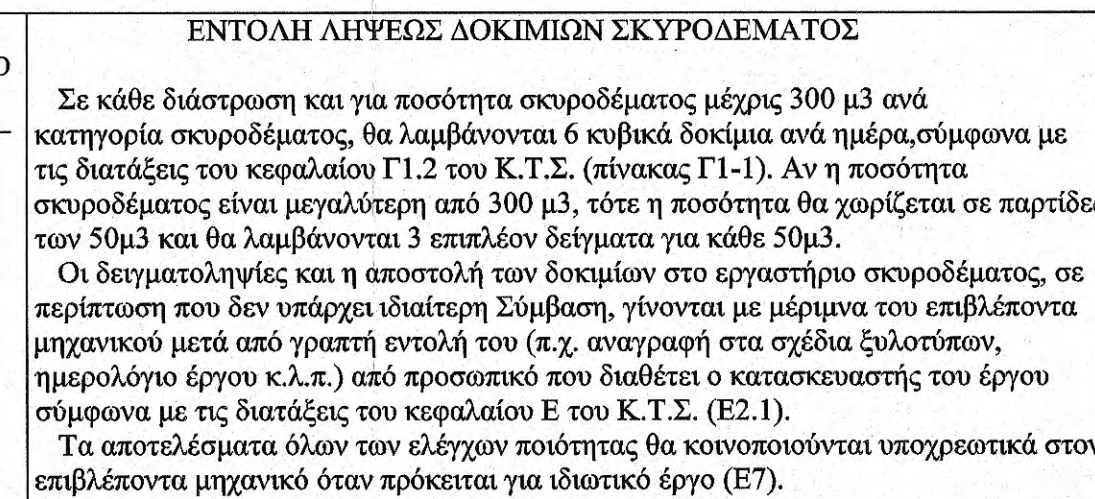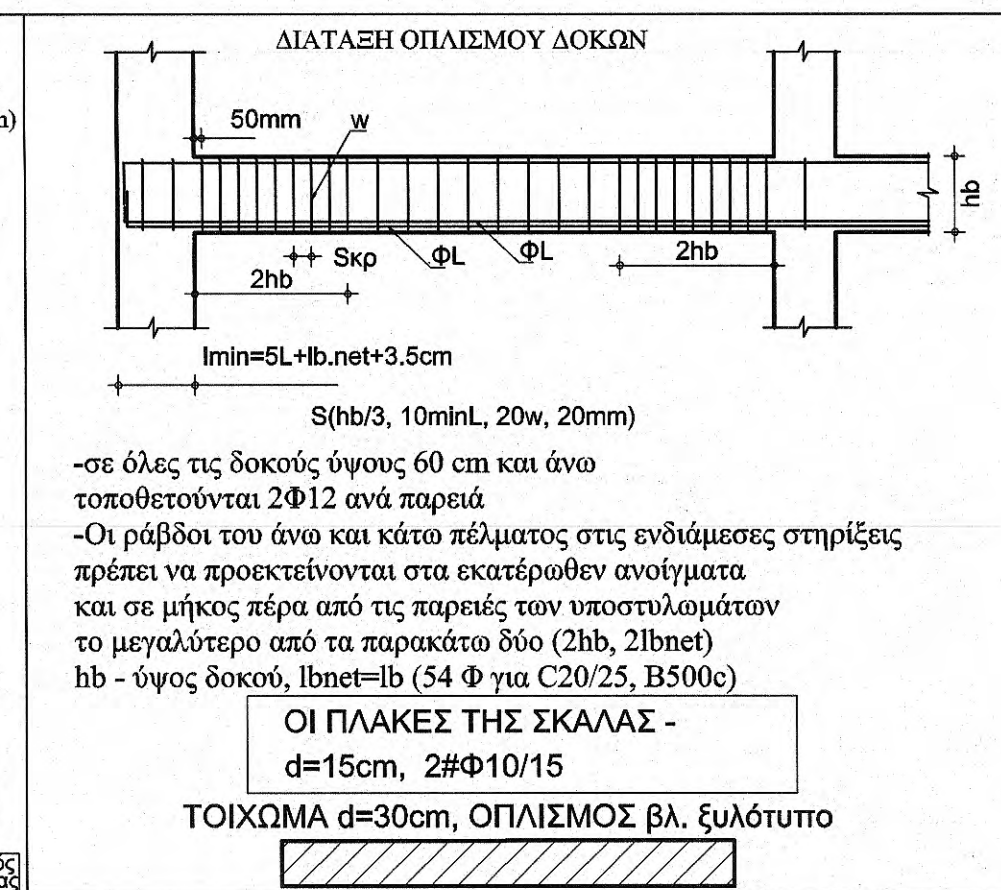

ΛΥΛΙΚΑ		ΠΑΡΑΔΟΧΕΣ
ΣΚΥΡΩΜΕΝΑ (ΚΑΤ ΕΚΘΕΣΗ: ΧC4)	C 30/37	
ΧΑΛΥΒΑΣ	B 5006	
ΧΑΛΥΒΑΣ ΣΥΝΤΗΡΗΣΗ	B 5006	
ΣΥΝΤΑΦΑΛΙΑΣ ΣΚΥΡΩΜΕΝΑ	rg = 1.50	
ΣΥΝΤΑΦΑΛΙΑΣ ΧΑΛΥΒΑΣ	rg = 1.15	
ΣΦΟΡΤΙΑ		
1.ΚΙΝΗΤΟ ΣΦΟΡΤΟ ΟΡΟΦΗ		2.00 kN/m ²
2.ΦΟΡΤΟ ΕΠΙΣΤΡΩΣΕΩΝ ΟΡΟΦΗ		2.00 kN/m ²
3.ΕΙΛΙΚΟ ΒΑΡΟΣ ΝΕΡΟΥ		10.00 kN/m ³
4.ΕΙΛΙΚΟ ΒΑΡΟΣ ΚΑΤΕΣΤΕΛΕΣ ΤΑΞΗΣ		25.00 kN/m ³
5.ΕΙΛΙΚΟ ΒΑΡΟΣ ΛΙΘΩΜΑΤΟΣ		27.00 kN/m ³
ΣΥΝΤΑΦΑΛΙΑΣ ΣΦΟΡΤΗΝ		
ΜΟΝΙΜΑ ΦΟΡΤΙΑ	rg = 1.35	
ΚΙΝΗΤΑ ΦΟΡΤΙΑ	rg = 1.50	
ΕΞΕΛΑΦΟΤΗΤΕΣ ΜΕΤΕΛΕΓΜΕΝΗΣ		
1. ΜΕΤΕΛΕΓΜΕΝΗ ΠΕΡΙΤΑΞΗ ΤΑΞΗΣ ΕΛΑΦΥΣ		σmax= 200 kN/m ²
ΜΟΝΟ ΕΛΑΣΤΙΚΟΤΗΤΑΣ		E = 40.000 kN/m ²
ΔΕΙΚΤΗΣ ΕΛΑΦΥΣ		K = 0.000 kN/m ³
ΣΥΝΑΚΡΟΣ ΔΕΙΚΤΗΣ ΕΛΑΦΥΣ		5.0
Η ΟΡΙΣΤΙΚΗ ΤΑΣΗ ΕΛΑΦΥΣ ΚΑΙ Η ΣΤΑΘΜΙΑ ΜΕΜΕΛΕΙΩΣΗΣ ΘΑ ΚΑΘΟΡΙΣΤΟΥΝ ΑΠΟ ΤΗΝ ΕΜΠΕΙΡΙΑΝ		

ΣΥΣΤΗΜΟΛΟΓΙΚΑ ΣΤΟΙΧΕΙΑ

ΖΩΝΗ ΣΕΙΣΜΙΚΗΣ ΕΠΙΚΙΝΔΥΝΟΤΗΤΑΣ II (en=0,24)

ΔΥΝΑΜΗ ΣΤΑΘΕΡΑ ΚΤΙΡΙΟΥ 22

ΚΑΤΗΓΟΡΙΑ ΕΛΑΣΤΟΤ. Β 9

ΣΥΝΤΕΛ. ΣΕΙΣΜ. ΣΥΜΠΕΡΙΦΟΡΑΣ q=3,5

ΣΥΝΤΕΛ. ΣΕΙΣΜ. ΔΕΙΞΕΙΣ 0-1

ΣΥΝΤΕΛ. ΣΕΙΣΜ. ΔΥΝΑΜΙΣ ΔΡΑΣΕΩΝ γ=0,30

ΣΥΝΘΕΤΙΚΕΣ ΠΕΡΙΒΑΛΛΟΝΤΟΣ-ΕΠΙΧΑΛΥΨΕΙΣ

ΚΑΤΗΓΟΡΙΑ ΠΕΡΙΒΑΛΛΟΝΤΟΣ 2

ΕΠΙΧΑΛΥΨΕΙΣ ΟΛΙΣΜΩΝ ΠΛΑΚΙΝ Cmin=55 mm

..... Cmax=40 mm

ΥΠΟΣΤΡΩΜΑΤΙΝ Cmin=40 mm

..... Cmax=40 mm

7. ΔΙΚΥΡΩΣΕΙΣ

ΑΡΘΡΟ 18.3.5 ΤΟΥ ΕΛΛΗΝΙΚΟΥ ΚΑΝΟΝΙΣΜΟΥ ΟΛΙΣΚΥΡΩΜΑΤΟΣ

8. ΠΡΟΒΛΕΨΕΙΣ

ΚΑΡΤΕΚΕΣ ΔΕΝ ΠΡΟΒΛΗΘΕΙΤΑΙ

ΚΑΡΤΕΚΕΣ ΔΕΝ ΠΡΟΒΛΗΘΕΙΤΑΙ


9. ΚΑΝΟΝΙΣΜΟΣ

α) ΣΚΥΡΩΜΑΤΟΣ ΦΕΚ Β 1329/06.11.2000

β) ΤΕΚΝΟΛΟΓΙΑ ΣΚΥΡΩΜΑΤΟΣ ΦΕΚ Β 1561/02.06.2016

γ) ΑΝΤΙΣΕΙΣΜΙΚΟ ΦΕΚ Β 2184/15.12.1999 - ΦΕΚ Β 781/06.06.2003-
15.12.2003



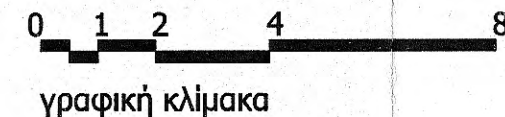

- ① ΥΔΑΤΟΓΕΝΝΗΤΡΙΑ
- ② ΥΦΙΣΤΑΜΕΝΗ ΔΕΞΑΜΕΝΗ
- ③ ΡΕΜΑ
- ④ ΣΤΕΓΑΣΤΡΟ
- ⑤ ΓΕΦΥΡΑ
- ⑥ ΓΚΑΡΑΖ
- ⑦ ΚΕΛΛΙ - ΚΤΙΡΙΟ Α
- ⑧ ΝΕΑ ΔΕΞΑΜΕΝΗ

Θεσσαλονίκη 27-11-200.....
ΓΙΑ ΤΟΝ ΕΛΕΓΧΟ
Ο ΕΠΙΒΛΕΠΩΝ ΤΗ ΜΕΛΕΤΗ

Ιερά Μονή Σίμωνος Πέτρας
Άγιον Όρος

Ηλίας Ξηλάντης
Αρχιτέκτων Μηχανικός με Α' β.

ΑΝΕΓΕΡΣΗ ΥΔΑΤΟΔΕΞΑΜΕΝΗΣ ΣΤΟΝ ΕΥΡΥΤΕΡΟ ΠΕΡΙΒΑΛΛΟΝΤΑ
ΧΩΡΟ ΤΗΣ ΙΕΡΑΣ ΜΟΝΗΣ ΣΙΜΩΝΟΣ ΠΕΤΡΑΣ, ΑΓΙΟΥ ΟΡΟΥΣ

Κάτοψη

1 : 50	X:	Y:	
--------	----	----	--

Α/Α Αργείου μελετών

1522

A/A Αρχείου σχεδίων AI 102

ΕΛΛΗΝΙΚΗ ΔΗΜΟΚΡΑΤΙΑ
ΥΠΟΥΡΓΕΙΟ ΠΑΙΔΕΙΑΣ, ΕΡΕΥΝΑΣ ΚΑΙ ΘΡΗΣΚΕΥΜΑΤΩΝ
ΙΝΣΤΙΤΟΥΤΟ ΤΕΧΝΟΛΟΓΙΑΣ ΥΠΟΛΟΓΙΣΤΩΝ ΚΑΙ ΜΗΧΑΝΙΚΩΝ ΣΥΣΤΗΜΑΤΩΝ
ΙΝΣΤΙΤΟΥΤΟ ΜΑΘΗΜΑΤΙΚΩΝ

Πολιτικός Μηχανικός με Α' β.



- ΥΛΙΚΑ
- | | | | |
|--|----------|--|-----------|
| | ΛΙΘΟΔΟΜΗ | | ΒΡΑΧΟΣ |
| | ΣΟΒΑΣ | | ΦΥΤΕΥΣΕΙΣ |

- ΥΠΟΜΝΗΜΑ
- ΥΔΑΤΟΓΕΝΗΤΗΡΙΑ
 - ΥΦΙΣΤΑΜΕΝΗ ΔΕΞΑΜΕΝΗ
 - ΡΕΜΑ
 - ΣΤΕΓΑΣΤΡΟ
 - ΓΕΦΥΡΑ
 - ΓΚΑΡΑΖ
 - ΚΕΛΛΙ - ΚΤΙΡΙΟ Α
 - ΝΕΑ ΔΕΞΑΜΕΝΗ

Ιερά Μονή Σίμωνος Πέτρας Άγιον Όρος

ΑΝΕΓΕΡΣΗ ΥΔΑΤΟΔΕΞΑΜΕΝΗΣ ΣΤΟΝ ΕΥΡΥΤΕΡΟ ΠΕΡΙΒΑΛΛΟΝΤΑ
ΧΩΡΟ ΤΗΣ ΙΕΡΑΣ ΜΟΝΗΣ ΣΙΜΩΝΟΣ ΠΕΤΡΑΣ, ΑΓΙΟΥ ΟΡΟΥΣ

Τίτλος έργου	Κάτοψη
Τίτλος σχεδίου	
Αποτύπωση	
Ιερό καθίσμα (Μονή)	
Ιερά Μονή Σίμωνος Πέτρας	
Χαρακτηρισμός	
Ιερά Μονή	
Δομικό σύνολο	
Βοηθητικά κτίρια βορειοανατολικά της Ι.Μονής	
Δομικό τμήμα	
Πατάρι - Βράχος ανατολικά του ρέματος	
Νέα Κατασκευή	
Κατηγορία έργου	
Είδος Σχεδίου	
Αρχιτεκτονικά	
Είδος Μελέτης (Σκοπός/έλεγχος/προβλεπόμενη/αποτέλεσμα/εφαρμογή)	
Εφαρμογή	
Είδος σχεδίου	
Όψη	
Τρόπος σχεδίασης	
Ηλεκτρονικός	
Έκδοση μελέτης	Τροποποίηση
1	

Μελετητής

Γεώργιος Σοφοδόκης, πολιτικός μηχανικός μετ. ισοδύναμο βασικάς, μηχανικός μετ. Χρήστος Νέρος, μηχανικός μετ. Γεώργιος Μπουγουλάκης, μηχανικός μετ. Βασίλειος Φλεγκτόρης, πολιτικός μηχανικός μετ. Νίκος Μπαρβούλης, μηχανικός μετ. Άννα Βραμνιάδου, μηχανικός μετ.

ΕΛΕΓΧΘΗΚΕ

23/11/2020

Ο ΠΡΟΪΣΤΑΜΕΝΟΣ

ΕΛΕΓΧΘΗΚΕ

22/11/2020

Ο ΔΙΕΥΘΥΝΤΗΣ ΤΗΣ ΤΕΧΝΙΚΗΣ ΥΠΗΡΕΣΙΑΣ

Γεώργιος Σοφοδόκης

Πολιτικός Μηχανικός μετ.

ΝΙΚΟΛΑΟΣ Β. ΔΕΛΕΔΑΚΗΣ

Α.Μ. ΓΕΩΤΕΧΝ. 5018

ΕΠΙΣΤΗΜΟΝΙΚΟ ΚΑΤΑΣΤΗΜΑ

ΑΡΧΙΤΕΚΤΟΝ ΜΗΧΑΝΙΚΟΣ Α.Π.Θ.

ΜΕΛΟΣ Τ.Ε.Ε. Α. Μ. 81732

ΑΡΡΙΑΝΟΥ 11 - Τ.Κ. 546 38 ΘΕΣΣΑΛΟΝΙΚΗ

ΚΩΔ. 6348 280390

ΑΦΜ 974572172 - ΔΟΥ: Δ' ΘΕΣ/ΝΙΚΗΣ

ΕΛΕΓΧΘΗΚΕ

22/11/2020

Ο ΔΙΕΥΘΥΝΤΗΣ ΤΗΣ ΤΕΧΝΙΚΗΣ ΥΠΗΡΕΣΙΑΣ

Γεώργιος Σοφοδόκης

Πολιτικός Μηχανικός μετ.



ΥΛΙΚΑ	
	ΛΙΘΟΔΟΜΗ
	ΒΡΑΧΟΣ
	ΣΟΒΑΣ
	ΦΥΤΕΥΣΕΙΣ


- ΥΠΟΜΝΗΜΑ
- ① ΥΔΑΤΟΓΕΝΝΗΤΡΙΑ
 - ② ΥΦΙΣΤΑΜΕΝΗ ΔΕΞΑΜΕΝΗ
 - ③ ΡΕΜΑ
 - ④ ΣΤΕΓΑΣΤΡΟ
 - ⑤ ΓΕΦΥΡΑ
 - ⑥ ΓΚΑΡΑΖ
 - ⑦ ΚΕΛΛΙ - ΚΤΙΡΙΟ Α
 - ⑧ ΝΕΑ ΔΕΞΑΜΕΝΗ

Ιερά Μονή Σίμωνος Πέτρας Άγιον Όρος

Τίτλος έργου
ΑΝΕΓΕΡΣΗ ΥΔΑΤΟΔΕΞΑΜΕΝΗΣ ΣΤΟΝ ΕΥΡΥΤΕΡΟ ΠΕΡΙΒΑΛΛΟΝΤΑ ΧΩΡΟ ΤΗΣ ΙΕΡΑΣ ΜΟΝΗΣ ΣΙΜΩΝΟΣ ΠΕΤΡΑΣ, ΑΓΙΟΥ ΟΡΟΥΣ

Τίτλος σχεδίου	Κάτοψη
Αποτύπωση	
Ιερά καθήκοντα (Μονή)	
Ιερά Μονή Σίμωνος Πέτρας	
Χαρακτηρισμός	
Ιερά Μονή	
Δομικό σύνολο	
Βοηθητικά κτίρια βορειοανατολικά της Ι.Μονής	
Δομικό τμήμα	
Πατάρια - Βράχος ανατολικά του ρέματος	
Κατηγορία έργου	
Νέα Κατασκευή	
Είδος Σχεδίου	
Αρχιτεκτονικά	
Είδος Μελέτης (Σκοπιμότητα, προμελέτη, οριστική, εφαρμογή)	
Εφαρμογή	
Είδος σχεδίου	
Κάτοψη	
Τρόπος σχεδίασης	
Ηλεκτρονικός	
Έκδοση μελέτης	
1	

Μελετητές	Ημερομηνία Σχεδίου/Έγκρισης
Γεώργιος Σαπφίδης, πολιτικός μηχανικός	27/11/2020
Ιωάννης Βασιλειάδης, αρχιτέκτων μηχανικός	
Χρήστος Λέρος, αρχιτέκτων μηχανικός	
Γεώργιος Μπουγουλάκης, αρχιτέκτων μηχανικός	
Βασίλειος Φλεντζούρης, πολιτικός μηχανικός	
Μάρκος Μητρόπουλος, αρχιτέκτων μηχανικός	
Άννα Βασιλειάδου, αρχιτέκτων μηχανικός	
Ελεγχος/Ο Προστατάμενος τμήματος	
ΕΛΕΓΧΟΝΤΕΣ	
Θεσσαλονίκη 27/11/2020	
Θεώρηση/Ο Διευθυντής της Ε.Υ. ΤΕΧΝΙΚΗΣ ΥΠΗΡΕΣΙΑΣ	
Κωνσταντίνος Ρηγόπουλος, Αρχιτέκτων Μηχανικός με Α' β.	

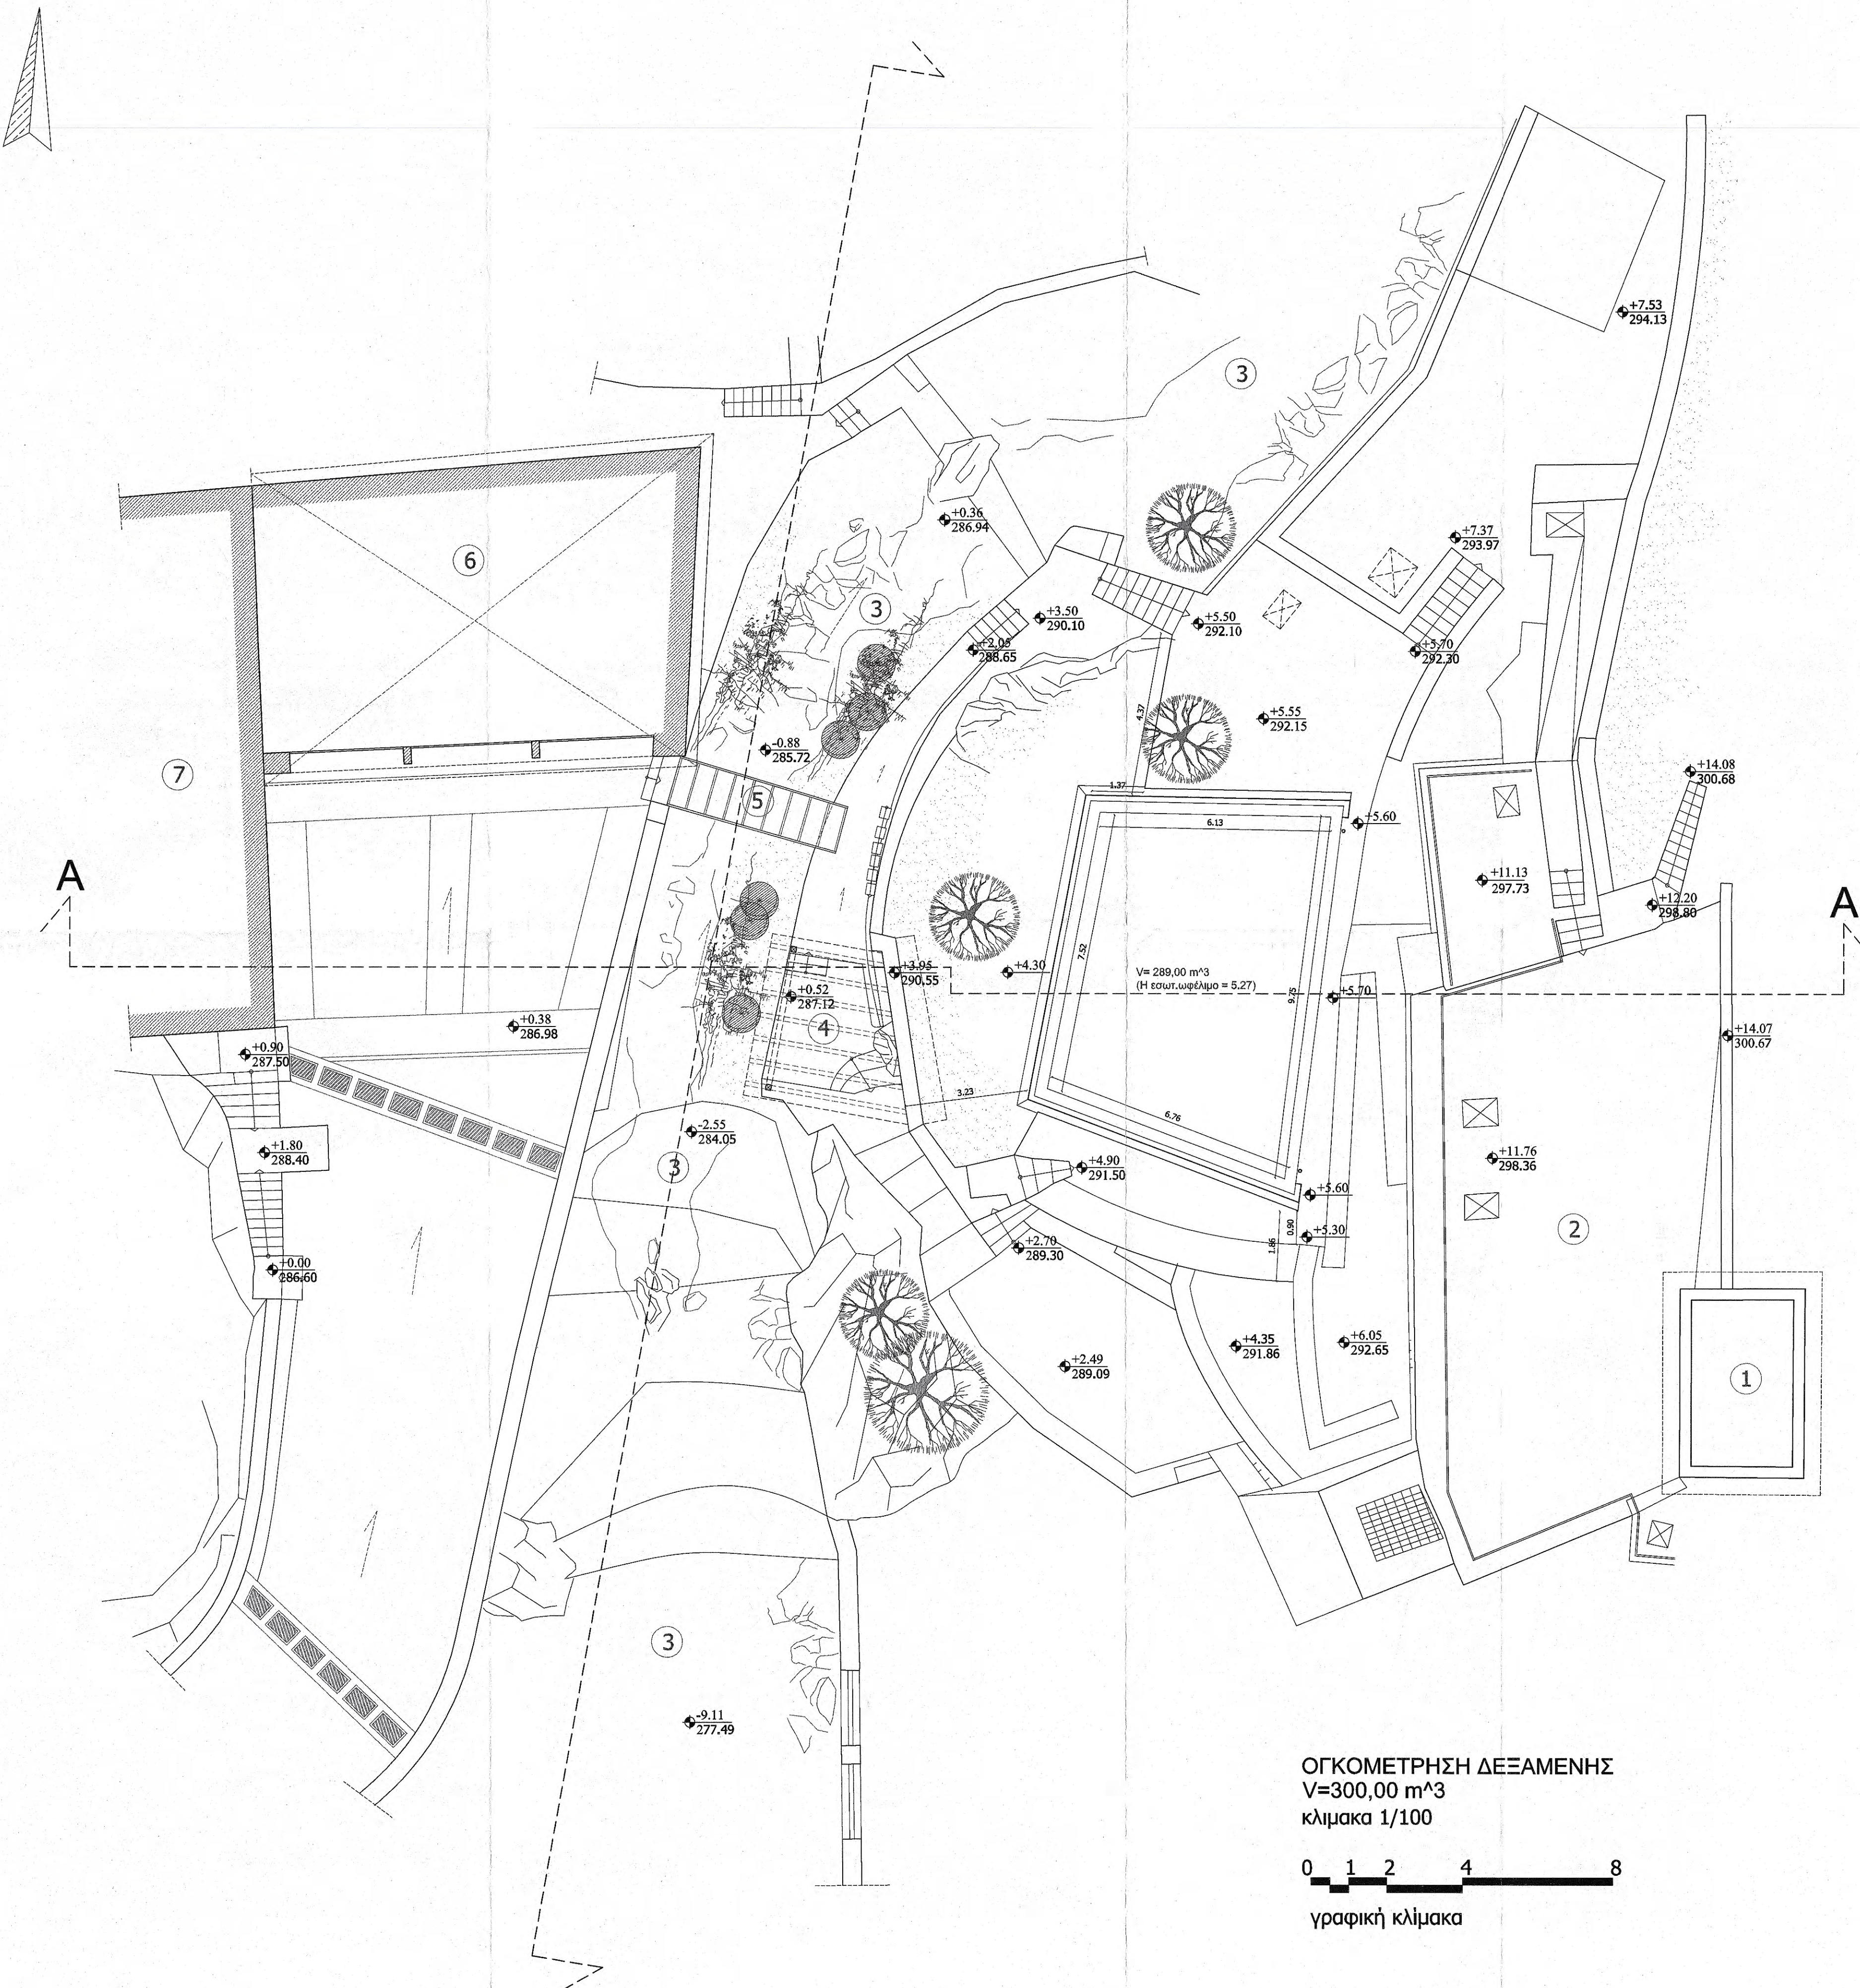

ΥΛΙΚΑ

	ΛΙΘΟΔΟΜΗ		ΒΡΑΧΟΣ
	ΣΟΒΑΣ		ΦΥΤΕΥΣΕΙΣ

- ΥΠΟΜΝΗΜΑ**
- ① ΥΔΑΤΟΓΕΝΝΗΤΡΙΑ
 - ② ΥΦΙΣΤΑΜΕΝΗ ΔΕΞΑΜΕΝΗ
 - ③ ΡΕΜΑ
 - ④ ΣΤΕΓΑΣΤΡΟ
 - ⑤ ΓΕΦΥΡΑ
 - ⑥ ΓΚΑΡΑΖ
 - ⑦ ΚΕΛΛΙ - ΚΤΙΡΙΟ Α
 - ⑧ ΝΕΑ ΔΕΞΑΜΕΝΗ

Ιερά Μονή Σίμωνος Πέτρας
Άγιον Όρος

ΑΝΕΓΕΡΣΗ ΥΔΑΤΟΔΕΞΑΜΕΝΗΣ ΣΤΟΝ ΕΥΡΥΤΕΡΟ ΠΕΡΙΒΑΛΛΟΝΤΑ ΧΩΡΟ ΤΗΣ ΙΕΡΑΣ ΜΟΝΗΣ ΣΙΜΩΝΟΣ ΠΕΤΡΑΣ, ΑΓΙΟΥ ΟΥΡΟΥ

Τίτλος σχεδίου	Κάτοψη
Πρόταση	
Ιερό καθίδρυμα (Μονή)	
Ιερά Μονή Σίμωνος Πέτρας	
Χαρακτηρισμός	
Ιερά Μονή	
Δομικό σύνολο	
Βοηθητικά κτίρια βορειοανατολικά της Ι.Μονής	
Δομικό τμήμα	
Πατάρια - Βράχος ανατολικά του ρέματος	
Κατηγορία έργου	
Νέα Κατασκευή	
Είδος Σχεδίου	
Αρχιτεκτονικά	
Είδος Μελέτης (Σκοπός, πρόμετρη, οριστική, εφαρμογ.)	
Εφαρμογής	
Είδος σχεδίου	
Κάτοψη	
Τρόπος σχεδίασης	
Ηλεκτρονικός	
Έκδοση μελέτης	
1	



Κλίμακα 1:100
Διάσταση σχεδίου (σε cm)
X: Y:
Έγκριση Δ/Σ ΚεΔΑΚ
Αριθμός Σχεδίου
ΠΡ01

ΟΓΚΟΜΕΤΡΗΣΗ ΔΕΞΑΜΕΝΗΣ
V=300,00 m³
κλίμακα 1/100
γραφική κλίμακα

Μελετητές
Γεώργιος Σαπρίδης, πολιτικός μηχανικός
Ιωάννης Βασιλειάδης, αρχιτεκτονικός μηχανικός
Χρήστος Λέρας, αρχιτεκτονικός μηχανικός
Γεώργιος Μπουγιουλής, αρχιτεκτονικός μηχανικός
Βασίλειος Φλεντζούρης, πολιτικός μηχανικός
Μάρκος Μητρόπουλος, αρχιτεκτονικός μηχανικός
Αννα Βασιλειάδου, αρχιτεκτονικός μηχανικός

Ημερομηνία Σφραγίδα/Υπογραφή
27.11.2020

ΓΕΩΡΓΙΟΣ ΣΑΠΡΙΔΗΣ
ΔΙΠΛ. ΠΟΛΥΤΕΧΝΙΚΟΣ Α.Π.Θ. - Msc
ΜΕΛΟΣ Τ.Ε.Ε. - ΑΡΧΙΤΕΚΤΩΝ ΜΗΧΑΝΙΚΟΣ 88768
ΕΚΟΠΟΥ 4 - ΤΗΛ. 210 2205555 - 6977 713068
ΠΟΛΥΤΕΧΝΕΙΟ ΚΡΑΤΗΣ
ΑΦΜ: 14448835 - ΔΟΥ: Α' ΘΕΣ/ΝΙΚΗΣ

ΝΙΚΟΛΑΟΣ Β. ΚΟΥΜΑΡΗΣ
ΔΑΣΟΛΟΓΟΣ - ΜΕΛΕΤΗΤΗΣ
Α.Μ. ΓΕΩΤΕ 2/2004 - Α.Π.Θ.
ΕΥΡΥΛΟΓΟΣ
ΤΗΛ. 210 2205555 - 6977 713068
ΔΟΥ: Α' ΘΕΣ/ΝΙΚΗΣ


Ο ΠΡΟΪΣΤΑΜΕΝΟΣ
ΤΕΧΝΙΚΟ ΕΓΚΛΗΤΟΝ ΤΗΣ ΕΠΙΧΕΙΡΗΣΗΣ
ΕΥΡΥΛΟΓΟΣ
ΕΥΡΥΛΟΓΟΣ
ΕΥΡΥΛΟΓΟΣ

ΜΕΛΟΣ Τ.Ε.Ε. Α. Μ. 94732
ΑΡΡΙΑΝΟΥ 11 - Τ.Κ. 546 35 ΘΕΣΣΑΛΟΝΙΚΗ
ΚΙΝ. 6946 280390
ΑΦΜ: 14448835 - ΔΟΥ: Α' ΘΕΣ/ΝΙΚΗΣ

Ο ΔΙΕΥΘΥΝΤΗΣ ΤΗΣ
ΤΕΧΝΙΚΗΣ ΥΠΗΡΕΣΙΑΣ

Γεώργιος Μοτσαπάζης
Πολιτικός Μηχανικός με Α' β.


- ΤΟΜΗ ΚΑΤΑ ΜΗΚΟΣ (ΚΛΙΜΑΚΑ 1:50)**

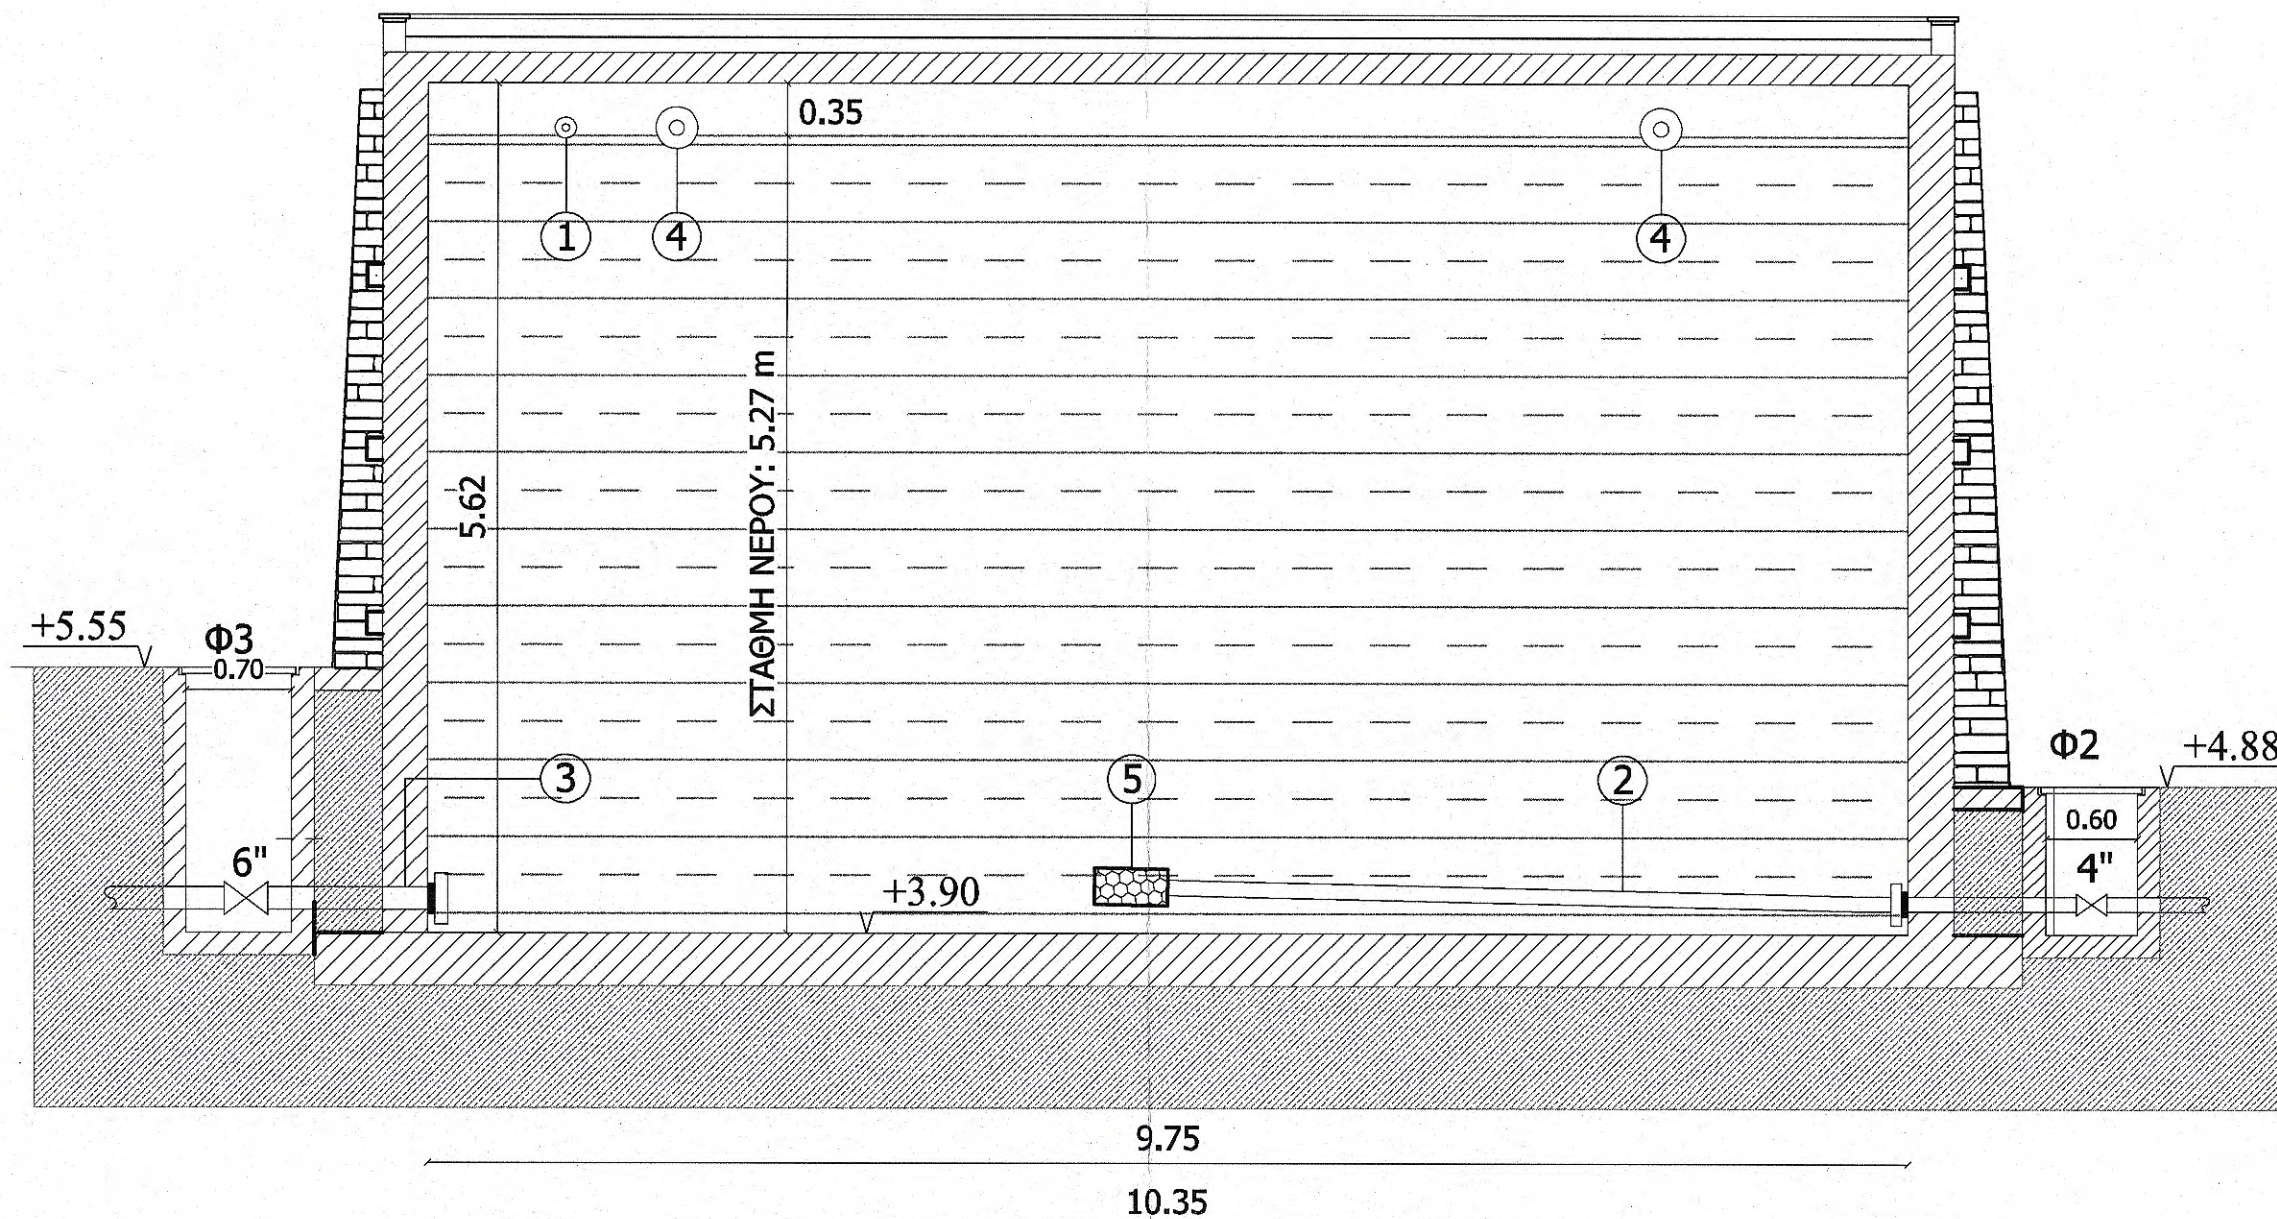

Ηλίας Υψηλάντης
Αρχιτέκτων Μηχανικός με Α' β.


ПРОЗ В

Πολιτικός Μηχανικός με Α' β.

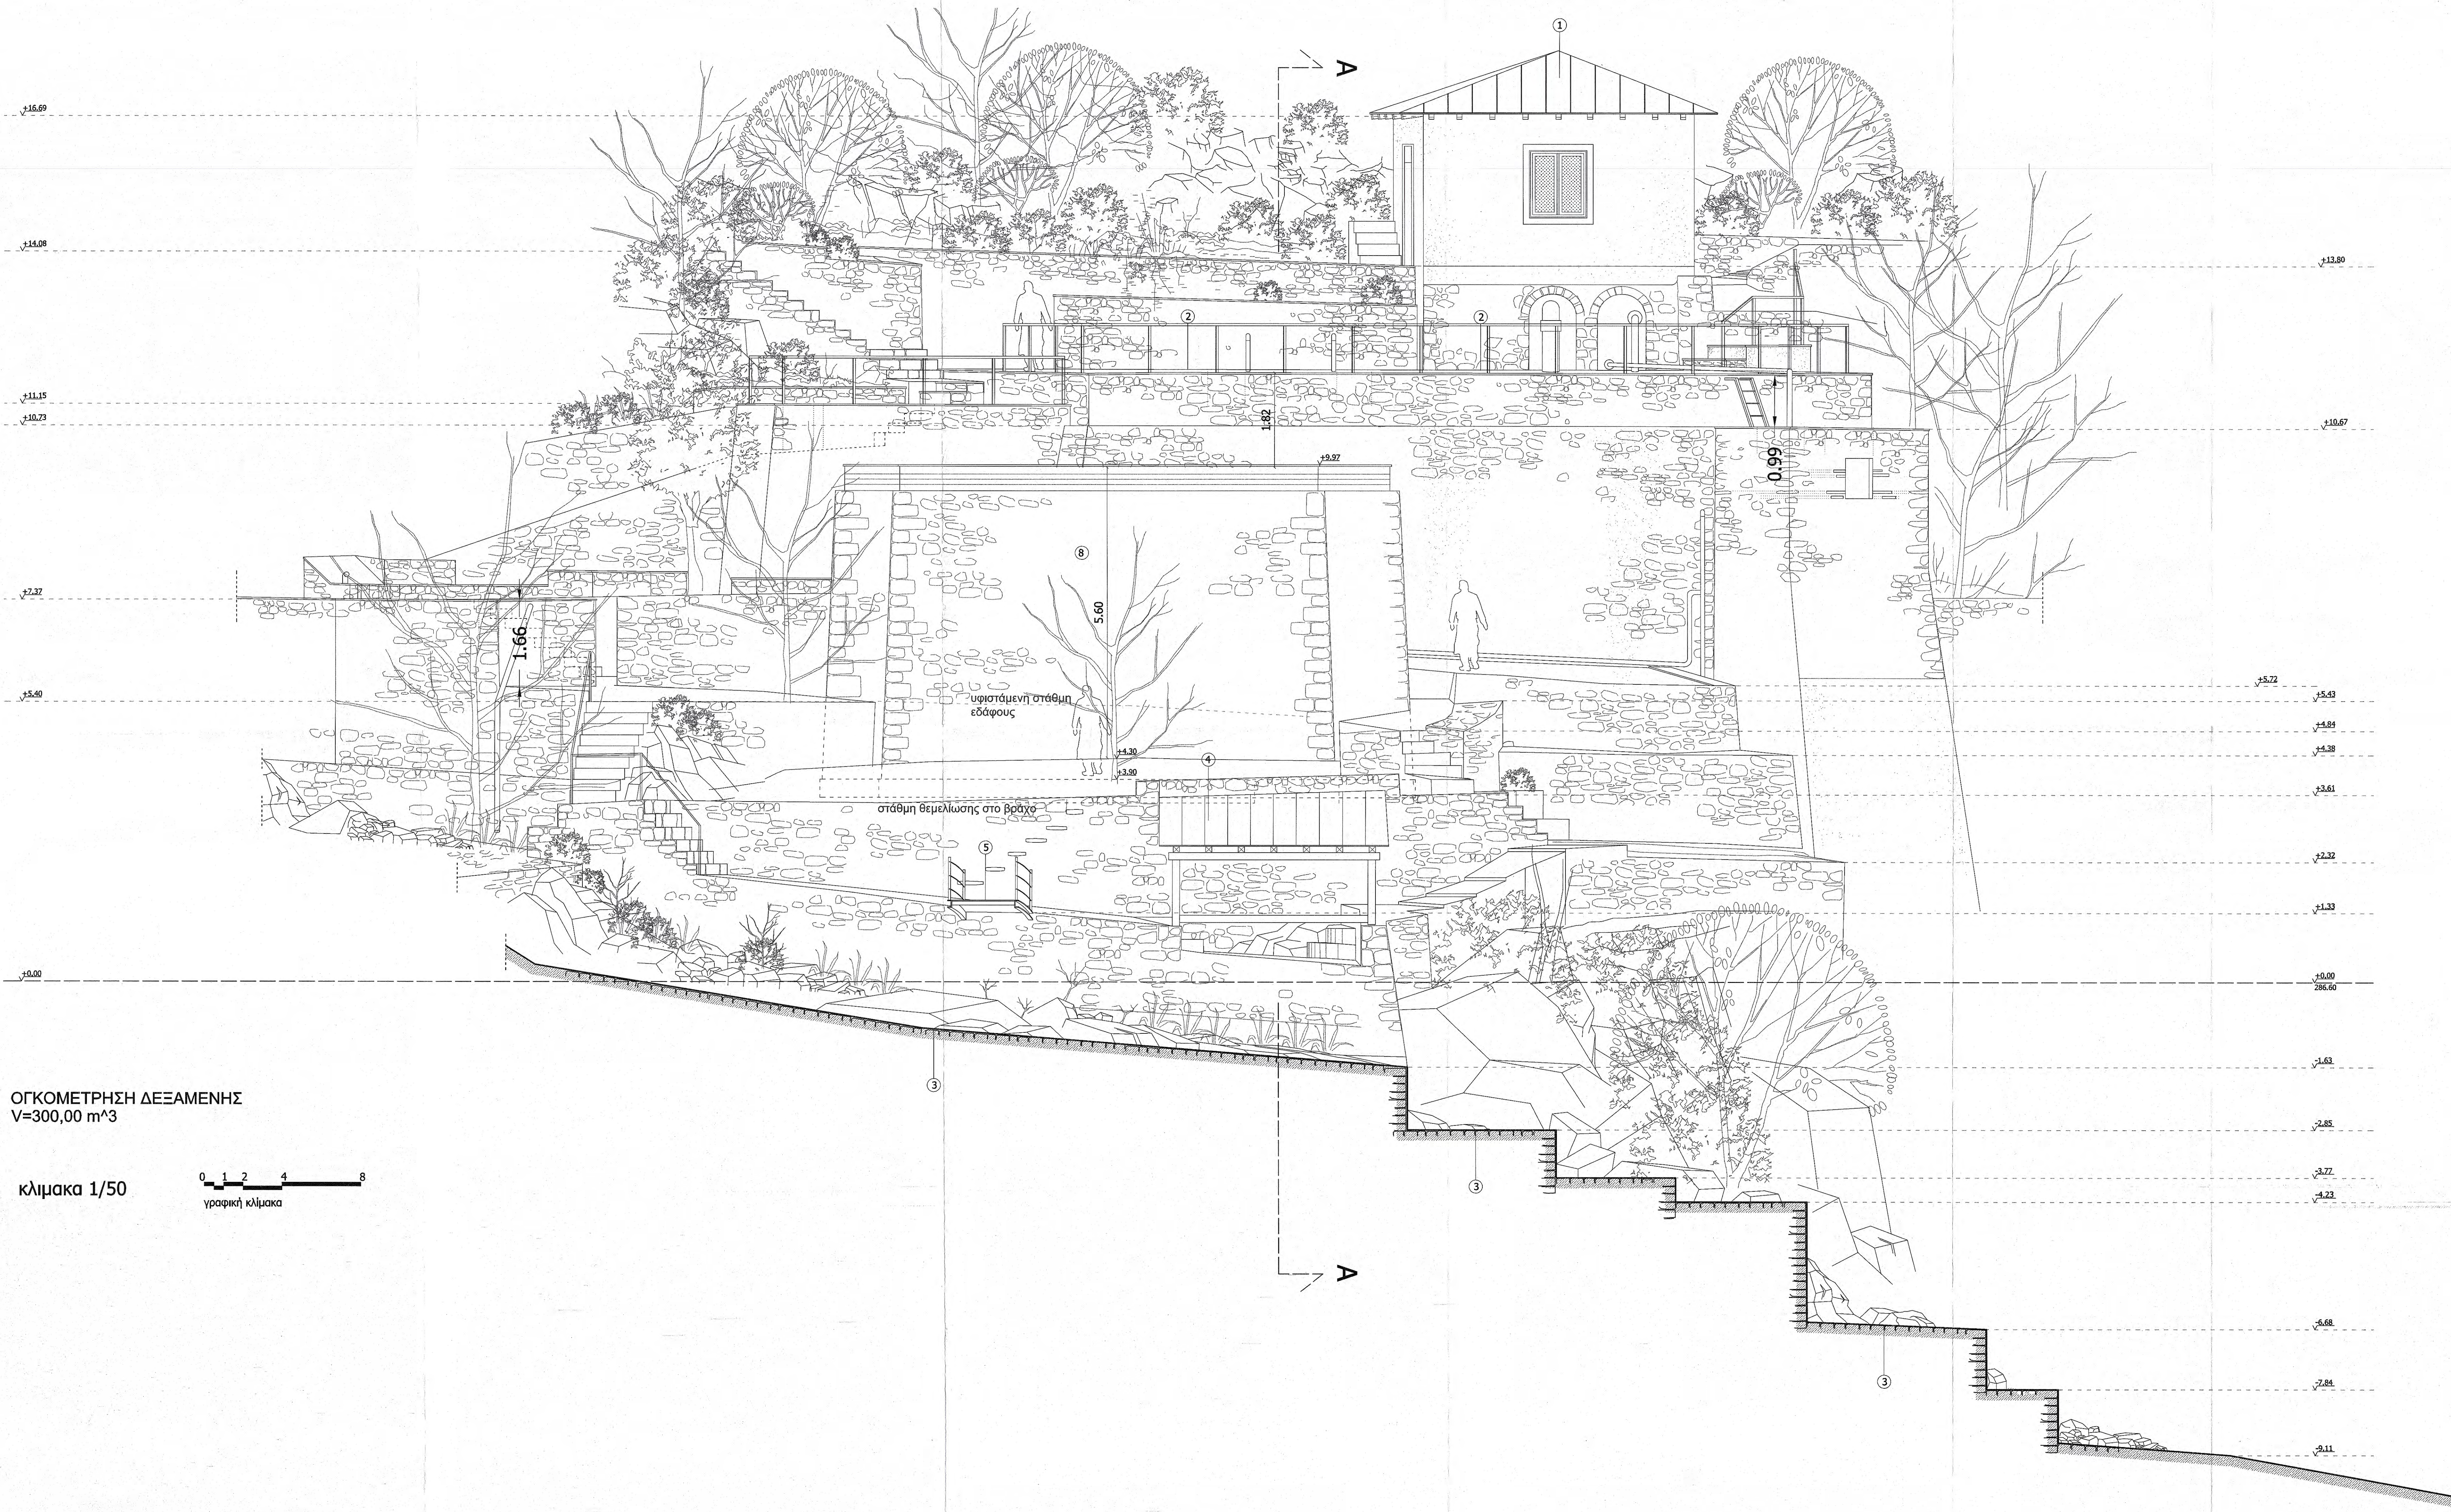

ΟΓΚΟΜΕΤΡΗΣΗ ΔΕΞΑΜΕΝΗΣ
V=300,00 m³

κλίμακα 1/50

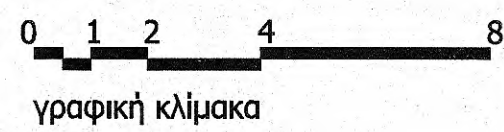

ΥΛΙΚΑ			
	ΛΙΘΟΔΟΜΗ		ΒΡΑΧΟΣ
	ΣΟΒΑΣ		ΦΥΤΕΥΣΕΙΣ

ΥΠΟΜΝΗΜΑ

- ΥΔΑΤΟΓΕΝΗΤΗΡΙΑ
- ΥΦΙΣΤΑΜΕΝΗ ΔΕΞΑΜΕΝΗ
- ΡΕΜΑ
- ΣΤΕΓΑΣΤΡΟ
- ΓΕΦΥΡΑ
- ΓΚΑΡΑΖ
- ΚΕΛΙ - ΚΤΙΡΙΟ Α
- ΝΕΑ ΔΕΞΑΜΕΝΗ

Ιερά Μονή Σίμωνος Πέτρας Άγιον Όρος

ΑΝΕΙΓΕΡΣΗ ΥΔΑΤΟΔΕΞΑΜΕΝΗΣ ΣΤΟΝ ΕΥΡΥΤΕΡΟ ΠΕΡΙΒΑΛΛΟΝΤΑ
ΧΩΡΟ ΤΗΣ ΙΕΡΑΣ ΜΟΝΗΣ ΣΙΜΩΝΟΣ ΠΕΤΡΑΣ, ΑΓΙΟΥ ΟΡΟΥΣ


Τίτλος έργου	Κατοψη
Πρόταση	
Ιερό καθίδρυμα (Μονή)	
Ιερά Μονή Σίμωνος Πέτρας	
Χαρακτηρισμός	
Ιερά Μονή	
Δομικό σύνολο	
Βοηθητικά κτίρια βορειοανατολικά της Ι.Μονής	
Δομικό τμήμα	
Πατάρι - Βράχος ανατολικά του ρέματος	
Κατηγορία έργου	
Νέα Κατασκευή	
Είδος Σχεδίου	
Αρχιτεκτονικά	
Είδος Μελέτης (Συνοψισμός, προμελέτη, οριστική, έργο)	
Εγκριση Δ/Σ Κε.Α.Κ.	
Είδος σχεδίου	
Όψη	
Τρόπος σχεδίασης	
Ηλεκτρονικός	
Έκδοση μελέτης	
1	

Μελετητές
Γεώργιος Σαπφής, πολιτικός μηχανικός μετ.
Ιωάννης Βασιλειάδης, μηχανικός μετ.
Χρήστος Αϊδός, μηχανικός μετ.
Γεώργιος Μπουγουλάκης, μηχανικός μετ.
Βασίλειος Φλεντζούρης, πολιτικός μηχανικός μετ.
Μάριος Μιτροπούλης, μηχανικός μετ.
Δημήτρης Βασιλειάδης, μηχανικός μετ.


ΕΛΕΓΧΘΗΚΕ
27.11.2020
Ο ΠΡΟΪΣΤΑΜΕΝΟΣ
ΤΜΗΜΑΤΟΣ ΤΕΧΝΙΚΗΣ ΥΠΗΡΕΣΙΑΣ
ΑΡΧΙΤΕΚΤΟΝΙΚΗΣ

Κωνσταντίνος Φαλάτης
Αρχιτέκτονας Μηχανικός με Α' β.



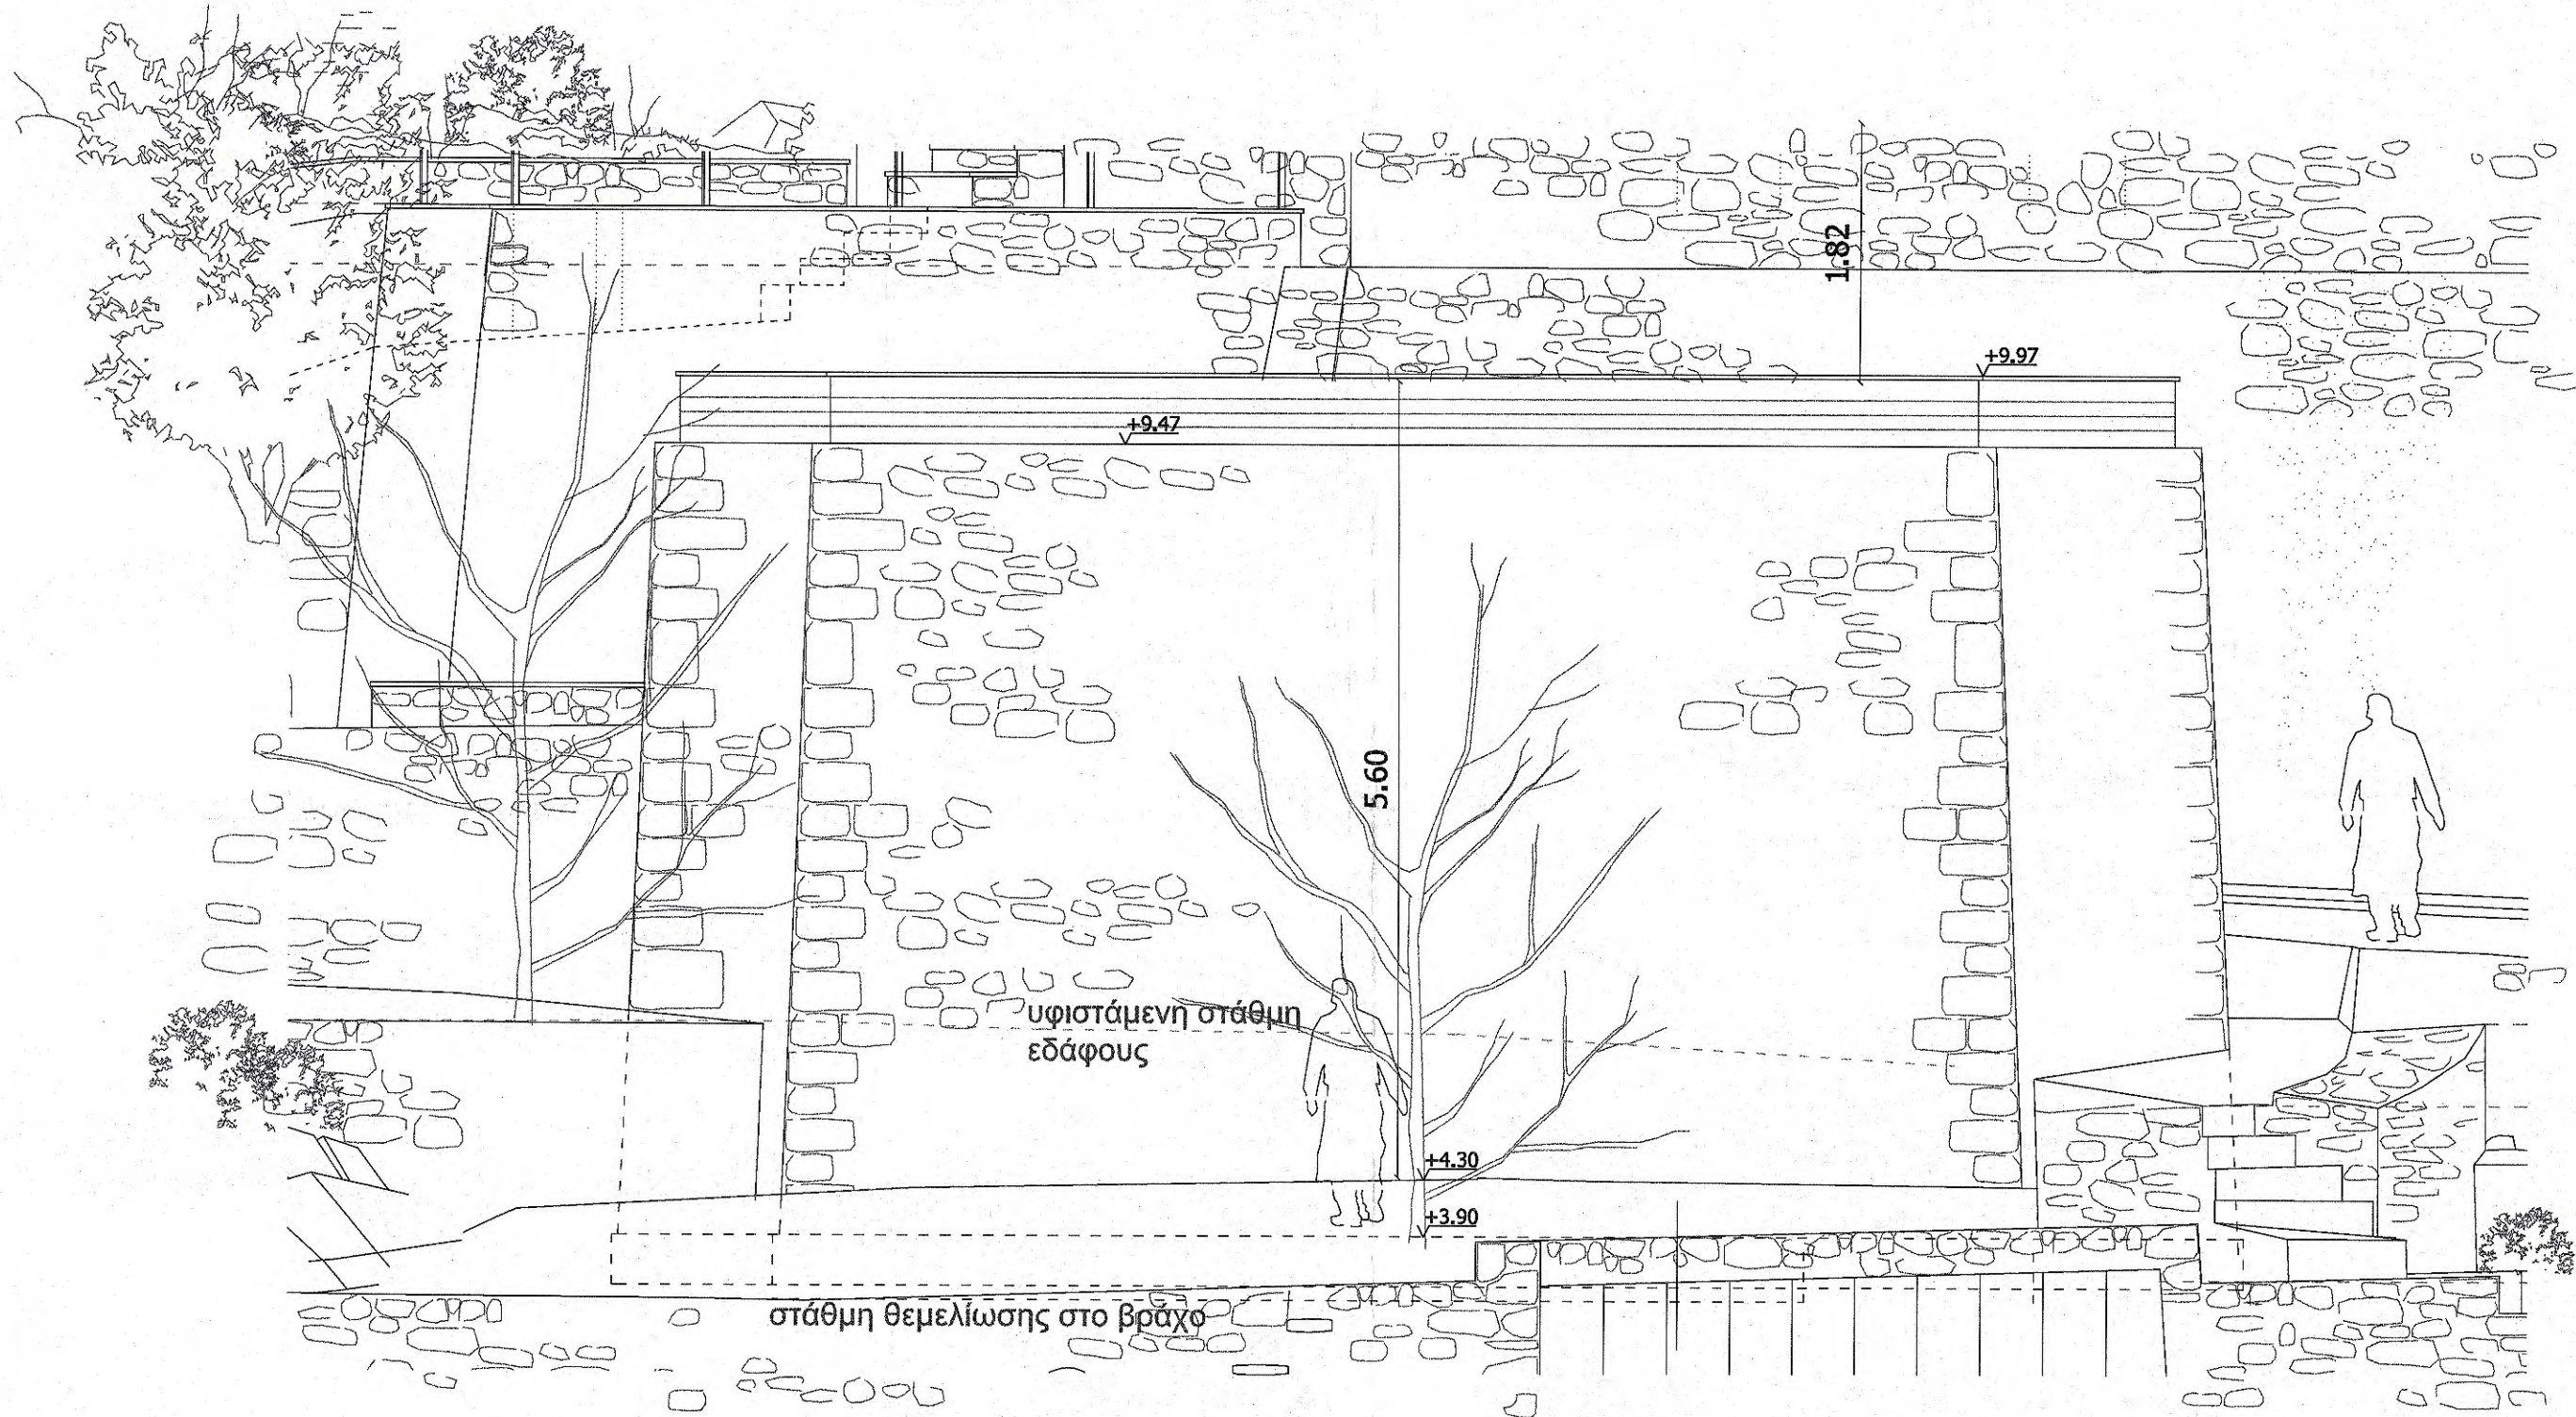


Δυτική όψη

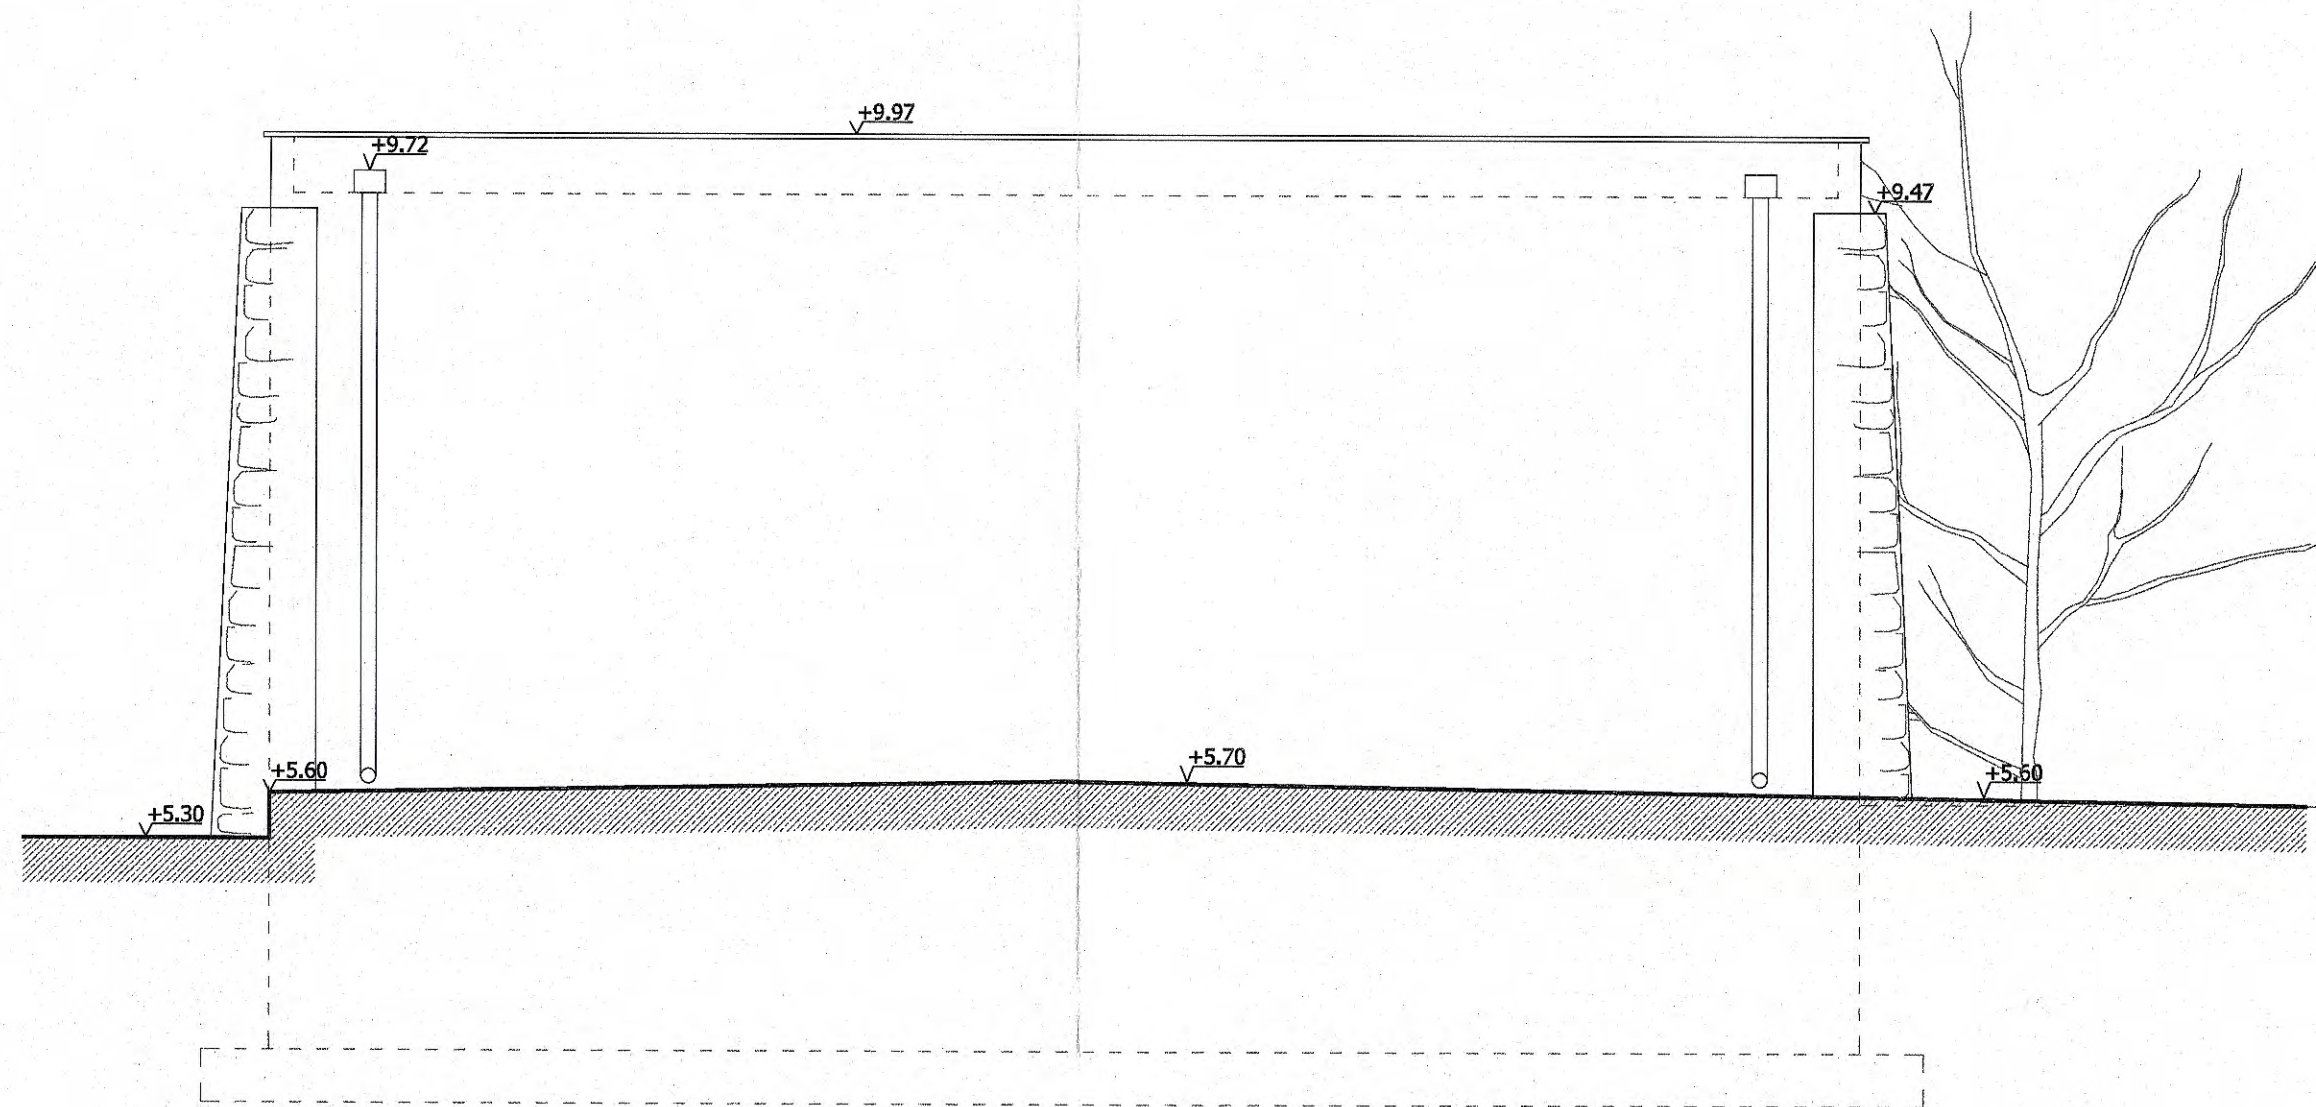


Ανατολική όψη

0 1 2 4 8
γραφική κλίμακα

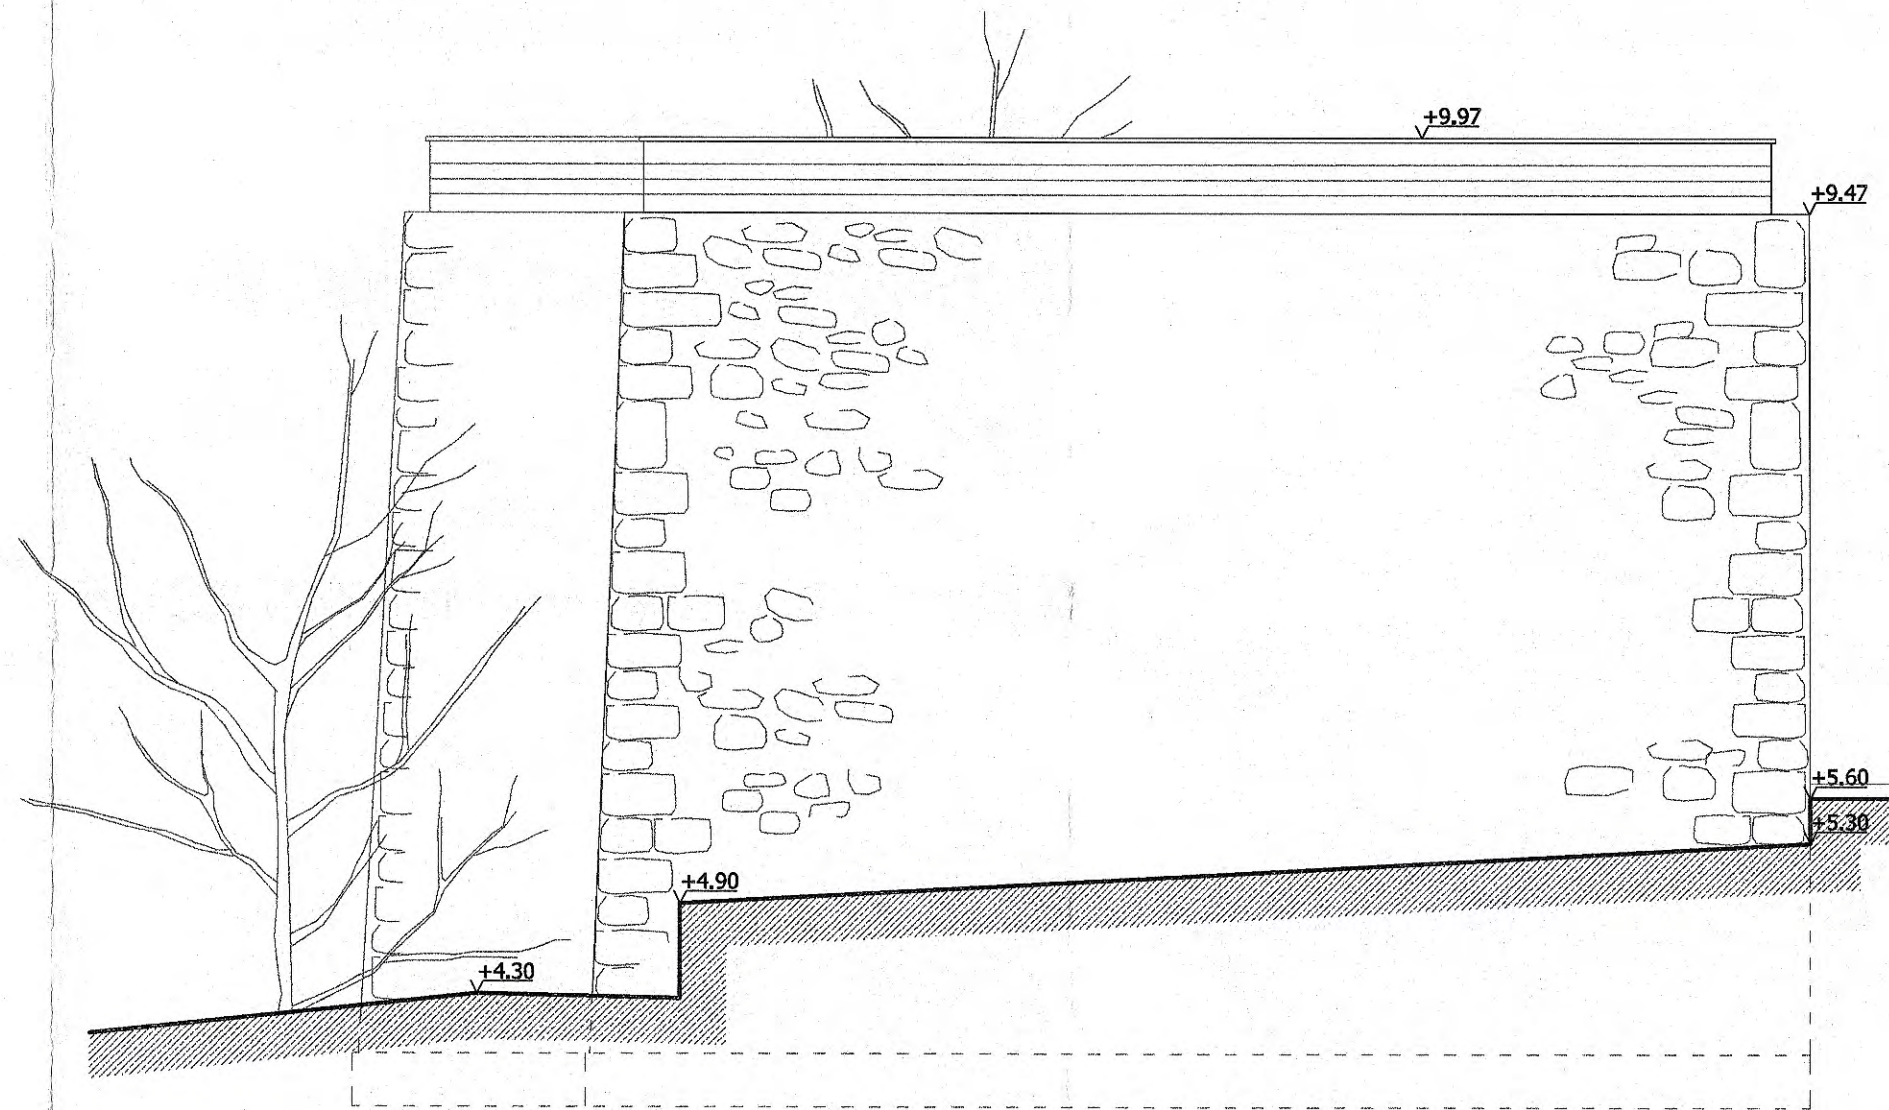

Νότια όψη

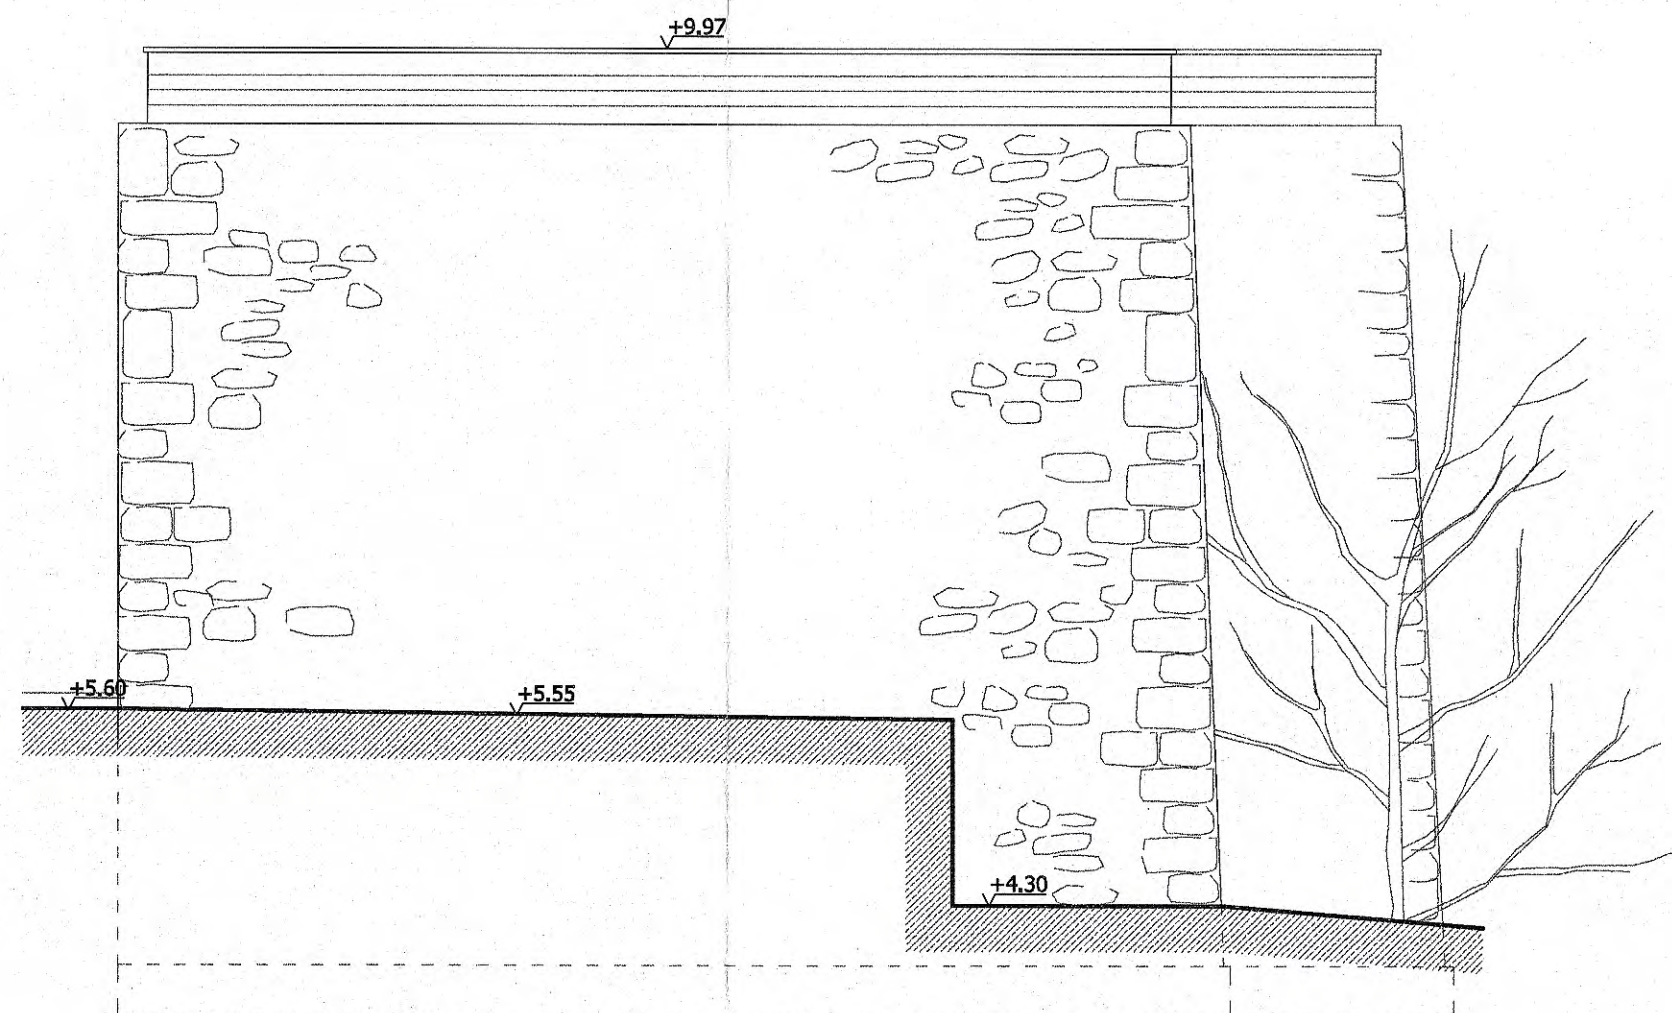

Βόρεια όψη

ΥΛΙΚΑ

	ΛΙΘΟΔΟΜΗ		ΒΡΑΧΟΣ
	ΣΟΒΑΣ		ΦΥΤΕΥΣΕΙΣ

Θεσσαλονίκη 22/11/2020
ΓΙΑ ΤΟΝ ΕΛΕΓΧΟ
Ο ΕΠΙΒΛΕΠΩΝ ΤΗ ΜΕΛΕΤΗ

Ιερά Μονή Σίμωνος Πέτρας Άγιον Όρος

Ηλίας Κηφελάντης
Αρχιτέκτων Μηχανικός με Α' β.

Τίτλος έργου


ΑΝΕΓΕΡΣΗ ΥΔΑΤΟΔΕΞΑΜΕΝΗΣ ΣΤΟΝ ΕΥΡΥΤΕΡΟ ΠΕΡΙΒΑΛΛΟΝΤΑ
ΧΩΡΟ ΤΗΣ ΙΕΡΑΣ ΜΟΝΗΣ ΣΙΜΩΝΟΣ ΠΕΤΡΑΣ, ΑΓΙΟΥ ΟΡΟΥΣ

Τίτλος σχεδίου

Πρόταση

Κάτοψη

Ιερό καθίδρυμα (Μονή)
Ιερά Μονή Σίμωνος Πέτρας
Χαρακτηρισμός
Ιερά Μονή
Δομικό σύνολο
Βοηθητικά κτίρια βορειοανατολικά της Ι.Μονής
Δομικό τμήμα
Πατάρια - Βράχος ανατολικά του ρέματος
Κατηγορία έργου
Νέα Κατασκευή
Είδος Σχεδίου
Αρχιτεκτονικά
Είδος Μελέτης (Σκοπιμότητα, προμελέτη, οριστική, εφαρμογής)
Εφαρμογής
Είδος σχεδίου
Ώψεις
Τρόπος σχεδίασης
Ηλεκτρονικός
Έκδοση μελέτης
1
Τροποποίηση

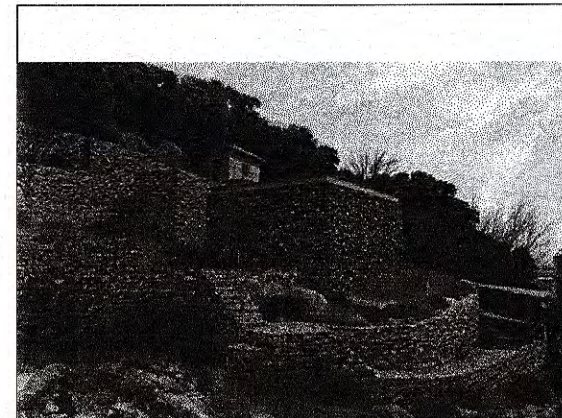

Κλίμακα
1 : 50
Διάσταση σχεδίου (σε cm)
X : Y :
Έγκριση Δ/Σ ΚεΔΑΚ
Αριθμός Σχεδίου
Πρόταση
ΠΡ05
Α/Α Αρχείου μελετών
Α/Α Αρχείου σχεδίων

Μελετητές
Γεώργιος Σαπφιδής, πολιτικός μηχανικός
Ιωάννης Βασιλειάδης, αρχιτέκτων μηχανικός
Χρήστος Λέρας, αρχιτέκτων μηχανικός
Γεώργιος Μπουγιουκλής, αρχιτέκτων μηχανικός
Βασίλειος Φλεντζούρης, πολιτικός μηχανικός
Μάρκος Μητρόπουλος, αρχιτέκτων μηχανικός
Αννα Βασιλειάδου, αρχιτέκτων μηχανικός
ΕΛΕΙΧΘΗΚΕ
Θεσσαλονίκη 22/11/2020
Ο ΠΡΟΪΣΤΑΜΕΝΟΣ
ΤΜΗΜΑΤΟΣ ΟΡΓΑΝΙΣΜΟΥ ΤΕΧΝΙΚΗΣ ΥΠΗΡΕΣΙΑΣ
& ΣΥΝΤΗΡΗΣΗΣ ΜΝΗΜΕΙΩΝ
Κωνσταντίνος Φαγόπουλος
Θεσσαλονίκη 22/11/2020
Αρχιτέκτων Μηχανικός με Α' β.

Ημερομηνία Σφραγίδα Υπογραφή
ΓΕΩΡΓΙΟΣ Α. ΣΑΠΦΙΔΗΣ
ΔΙΠΛ. ΠΟΛΙΤΙΚΟΣ ΜΗΧΑΝΙΚΟΣ Α.Π.Θ. - Msc
ΜΕΛΟΣ Τ.Ε.Ε. - ΑΡΙΘ. ΜΗΤΡΩΟΥ 86768
ΣΚΟΠΟΥ 4 - ΤΗΛ. 25622841 - 6977 713066
40 ΕΚΚΑΛΩΝΗΣ ΘΕΣΣΑΛΟΝΙΚΗ 546 36
ΑΦΜ: 184430743 - ΔΟΥ: Δ' ΘΕΣ/ΝΙΚΗΣ
ΝΙΚΟΛΑΟΣ Β. ΤΟΥΤΟΥΡΗΣ
ΔΑΣΟΛΟΓΟΣ ΜΕΛΕΤΗΤΗΣ
Α.Μ. ΓΕΩΤΕΧΝ. 22036 - Α.Μ. ΚΑΛΩΝΗΣ ΔΗΜ. ΒΑΣΙΛΕΙΑΔΗΣ
ΕΥΡΥΠΛΟΥ 27, Α.Κ. 551 34 ΕΛΛΗΝΙΚΗ ΑΡΧΙΤΕΚΤΟΝ ΜΗΧΑΝΙΚΟΣ Α.Π.Θ.
ΤΗΛ. 2310 98966 FAX: 2310 98966 ΑΡΧΙΤΕΚΤΩΝ ΜΗΧΑΝΙΚΟΣ Α.Π.Θ.
ΜΕΛΟΣ Τ.Ε.Ε. Α. Μ. 91732
ΑΡΡΙΑΝΟΥ 11 - Τ.Κ. 546 35 ΘΕΣΣΑΛΟΝΙΚΗ
Κ.Ι.Ν. 6946 280390
ΑΦΜ: 164109835 - ΔΟΥ: Δ' ΘΕΣ/ΝΙΚΗΣ
ΕΛΕΙΧΘΗΚΕ
Θεσσαλονίκη 22/11/2020
Ο ΔΙΕΥΘΥΝΤΗΣ ΤΗΣ
ΤΕΧΝΙΚΗΣ ΥΠΗΡΕΣΙΑΣ
Γεώργιος Ματραπάκης
Πολιτικός Μηχανικός με Α' β.