




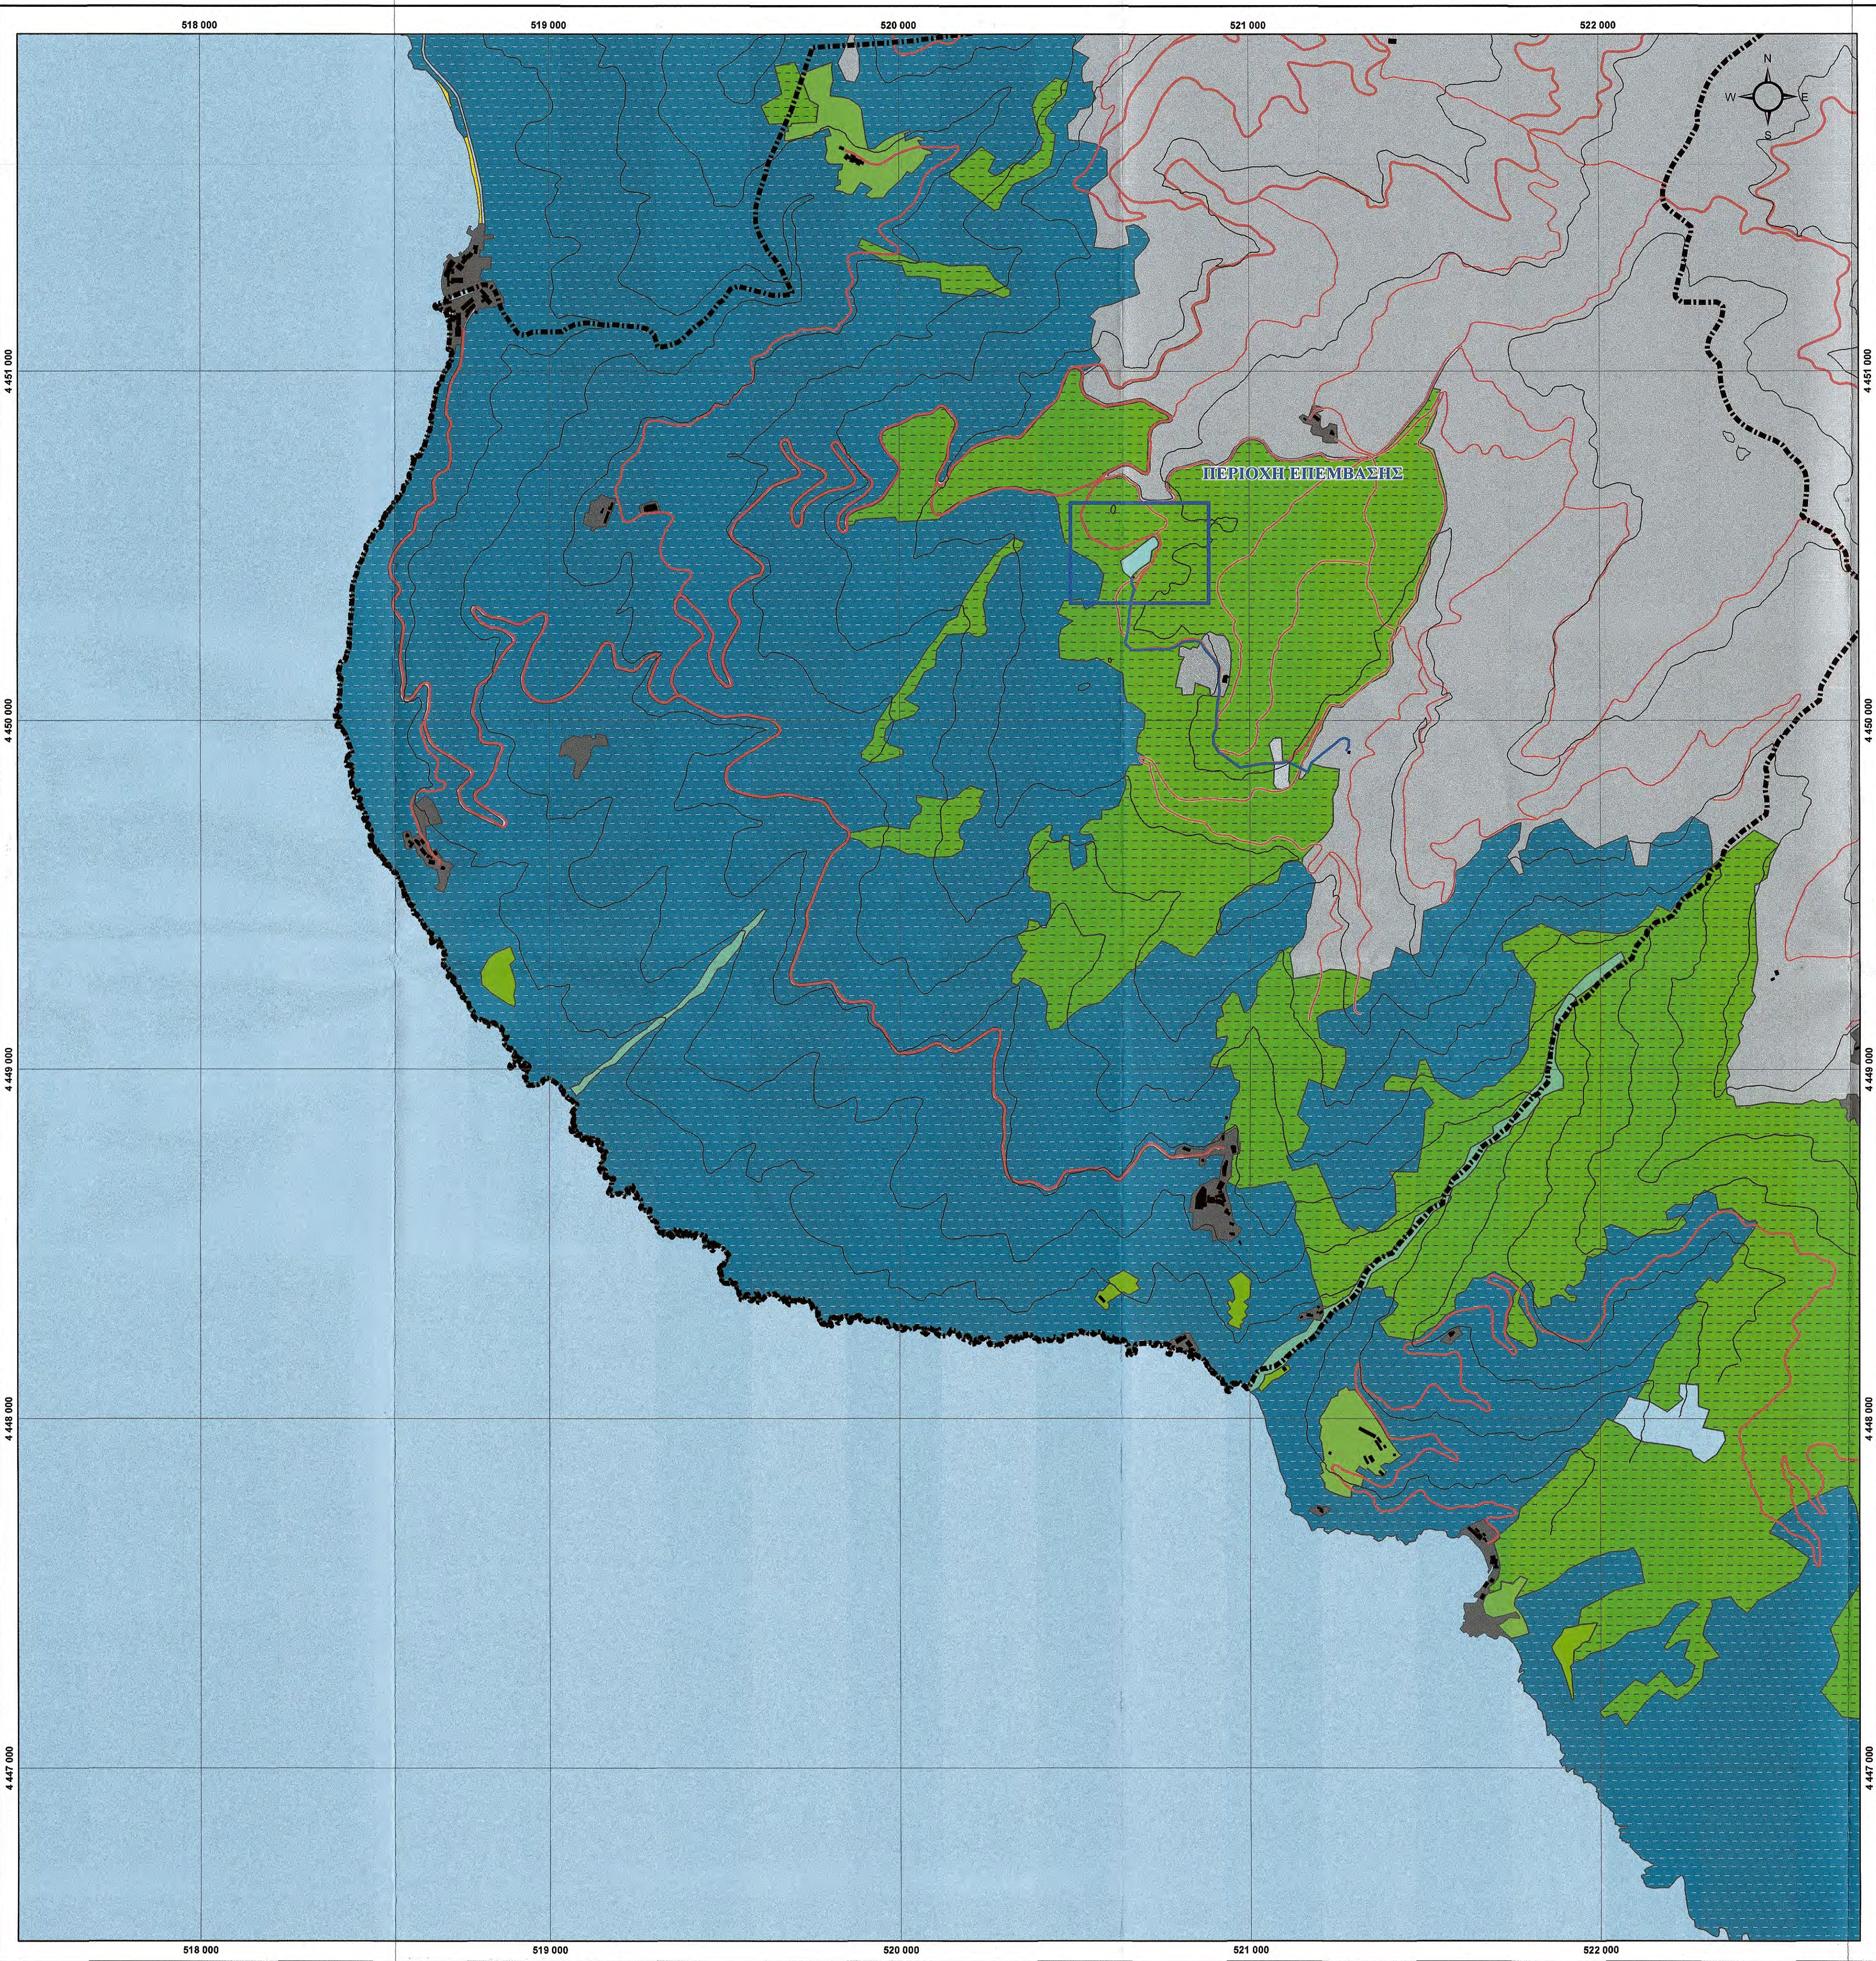

ΙΕΡΑ ΚΟΙΝΟΤΗΤΑ ΑΓΙΟΥ ΟΡΟΥΣ
ΙΕΡΑ ΜΟΝΗ ΣΙΜΩΝΟΣ ΠΕΤΡΑΣ

ΧΑΡΤΗΣ ΤΥΠΩΝ ΟΙΚΟΤΟΠΩΝ

ΚΑΙΜΑΚΑ 1 : 10.000

ΥΠΟΜΝΗΜΑ

Όριο Ι.Μ Σίμωνος Πέτρας

Ισοϋψείς καμπύλες ανά 100μ

Τριγωνομετρικά Σημεία

Υψομετρικά Σημεία

Υδρογραφικό Δίκτυο

Οδικό_δίκτυο

κύριο

δευτερεύον

Κτίρια

Αγωγός

Τύποι Οικοτόπων

Χώροι εξυπηρέτησεων (1012)

Μη αρδευόμενη-αρδύσιμη γη αμιγής (1050)

Μη αρδευόμενη-αρδύσιμη γη μεικτή (1051)

Ελαιώνες αμιγείς (1068)

Ελαιώνες μεικτοί (1069)

Αλλουβιακά δάση με Alnus glutinosa και Fraxinus excelsior (Alno-Padion, Alnion incanae, Salicion albae) (91E0)

Δάση με Castanea sativa (9260)

Δάση με Quercus frainetto (9280)

Μονοειτής βλάστηση μεταξύ των ορίων πλημμυρίδας & αμψύδας (1210)

Συλλογές υδάτων (1080)

Ψευδομακκί (5350)

Ελληνικό Γεωδαιτικό Σύστημα Αναφοράς 1987 (Ε.Γ.Σ.Α. '87)
Ελλειψοειδές αναφοράς GRS 80
Προβολή: Εγκάρσια Μερκατορική
Ισοδύναση : 100 μέτρα

ΧΑΡΤΗΣ ΠΡΟΣΑΝΑΤΟΛΙΣΜΟΥ

ΣΥΝΤΑΧΘΗΚΕ:

ΤΕΧΝΟΟΜΟΙΟΣΤΑΣΗ Ο.Ε.
ΓΟΥΝΑΡΗΣ Ν.-ΚΟΝΤΟΣ Κ.Ο.Ε.
ΕΤΑΙΡΕΙΑ ΠΕΡΙΧΕ ΔΙΑΧΕΙΡΙΣΗΣ (Α.Μ.Τ.Μ. 865)
ΑΙΓΑΙΟΥ 102-Τ.Κ. 551 33 ΘΕΣΣΑΛΟΝΙΚΗ
ΤΗΛ. 2310 989 585 FAX: 2310 989 581
ΑΦΜ:999970164 ΔΟΥ: ΚΑΛΑΜΑΡΙΑΣ

Ο ΕΠΙΒΛΕΠΩΝ:

ΕΛΕΓΧΘΗΚΕ
Θεσσαλονίκη 28/12/2021
Ο ΠΡΟΪΣΤΑΜΕΝΟΣ
ΤΜΗΜΑΤΟΣ ΔΑΣΩΝ & ΠΕΡΙΒΑΛΛΟΝΤΟΣ
Μόσχος Γομπαζιώτης
Δασολόγος με Α' β.

ΘΕΩΡΗΘΗΚΕ:

ΕΛΛΗΝΙΚΗ ΔΗΜΟΚΡΑΤΙΑ
ΥΠΟΥΡΓΕΙΟ ΠΕΡΙΒΑΛΛΟΝΤΟΣ ΚΑΙ ΚΛΙΜΑΤΟΣ
ΓΕΝΙΚΗ ΔΙΕΥΘΥΝΣΗ ΠΕΡΙΒΑΛΛΟΝΤΟΣ
ΤΜΗΜΑ ΠΕΡΙΒΑΛΛΟΝΤΟΣ
Γεώργιος Ματραπάκης
Πολιτικός Μηχανικός με Α' β.


ΕΓΚΡΙΘΗΚΕ:

ΕΛΕΓΧΘΗΚΕ
Θεσσαλονίκη 28/12/2021
Ο ΠΡΟΪΣΤΑΜΕΝΟΣ
Τμήματος Έργων Υποδομής
ΧΑΡΑΛΑΜΠΟΣ Ι. ΧΑΡΑΛΑΜΠΙΔΗΣ
ΠΟΛΙΤΙΚΟΣ ΜΗΧΑΝΙΚΟΣ ΜΕ Α' β.

ΠΑΡΑΓΩΓΗ ΧΑΡΤΗ:

ΕΤΑΙΡΙΑ ΠΕΡΙΒΑΛΛΟΝΤΙΚΗΣ ΔΙΑΧΕΙΡΙΣΗΣ
Διεύθυνση : Αιγαίου 102, ΤΚ 551 33
Καλαμαριά, Θεσσαλονίκη
Τηλ: 2310989585
Φαξ: 2310989581
Email: info@homeotech.gr

ΑΓΙΟ ΟΡΟΣ 2021

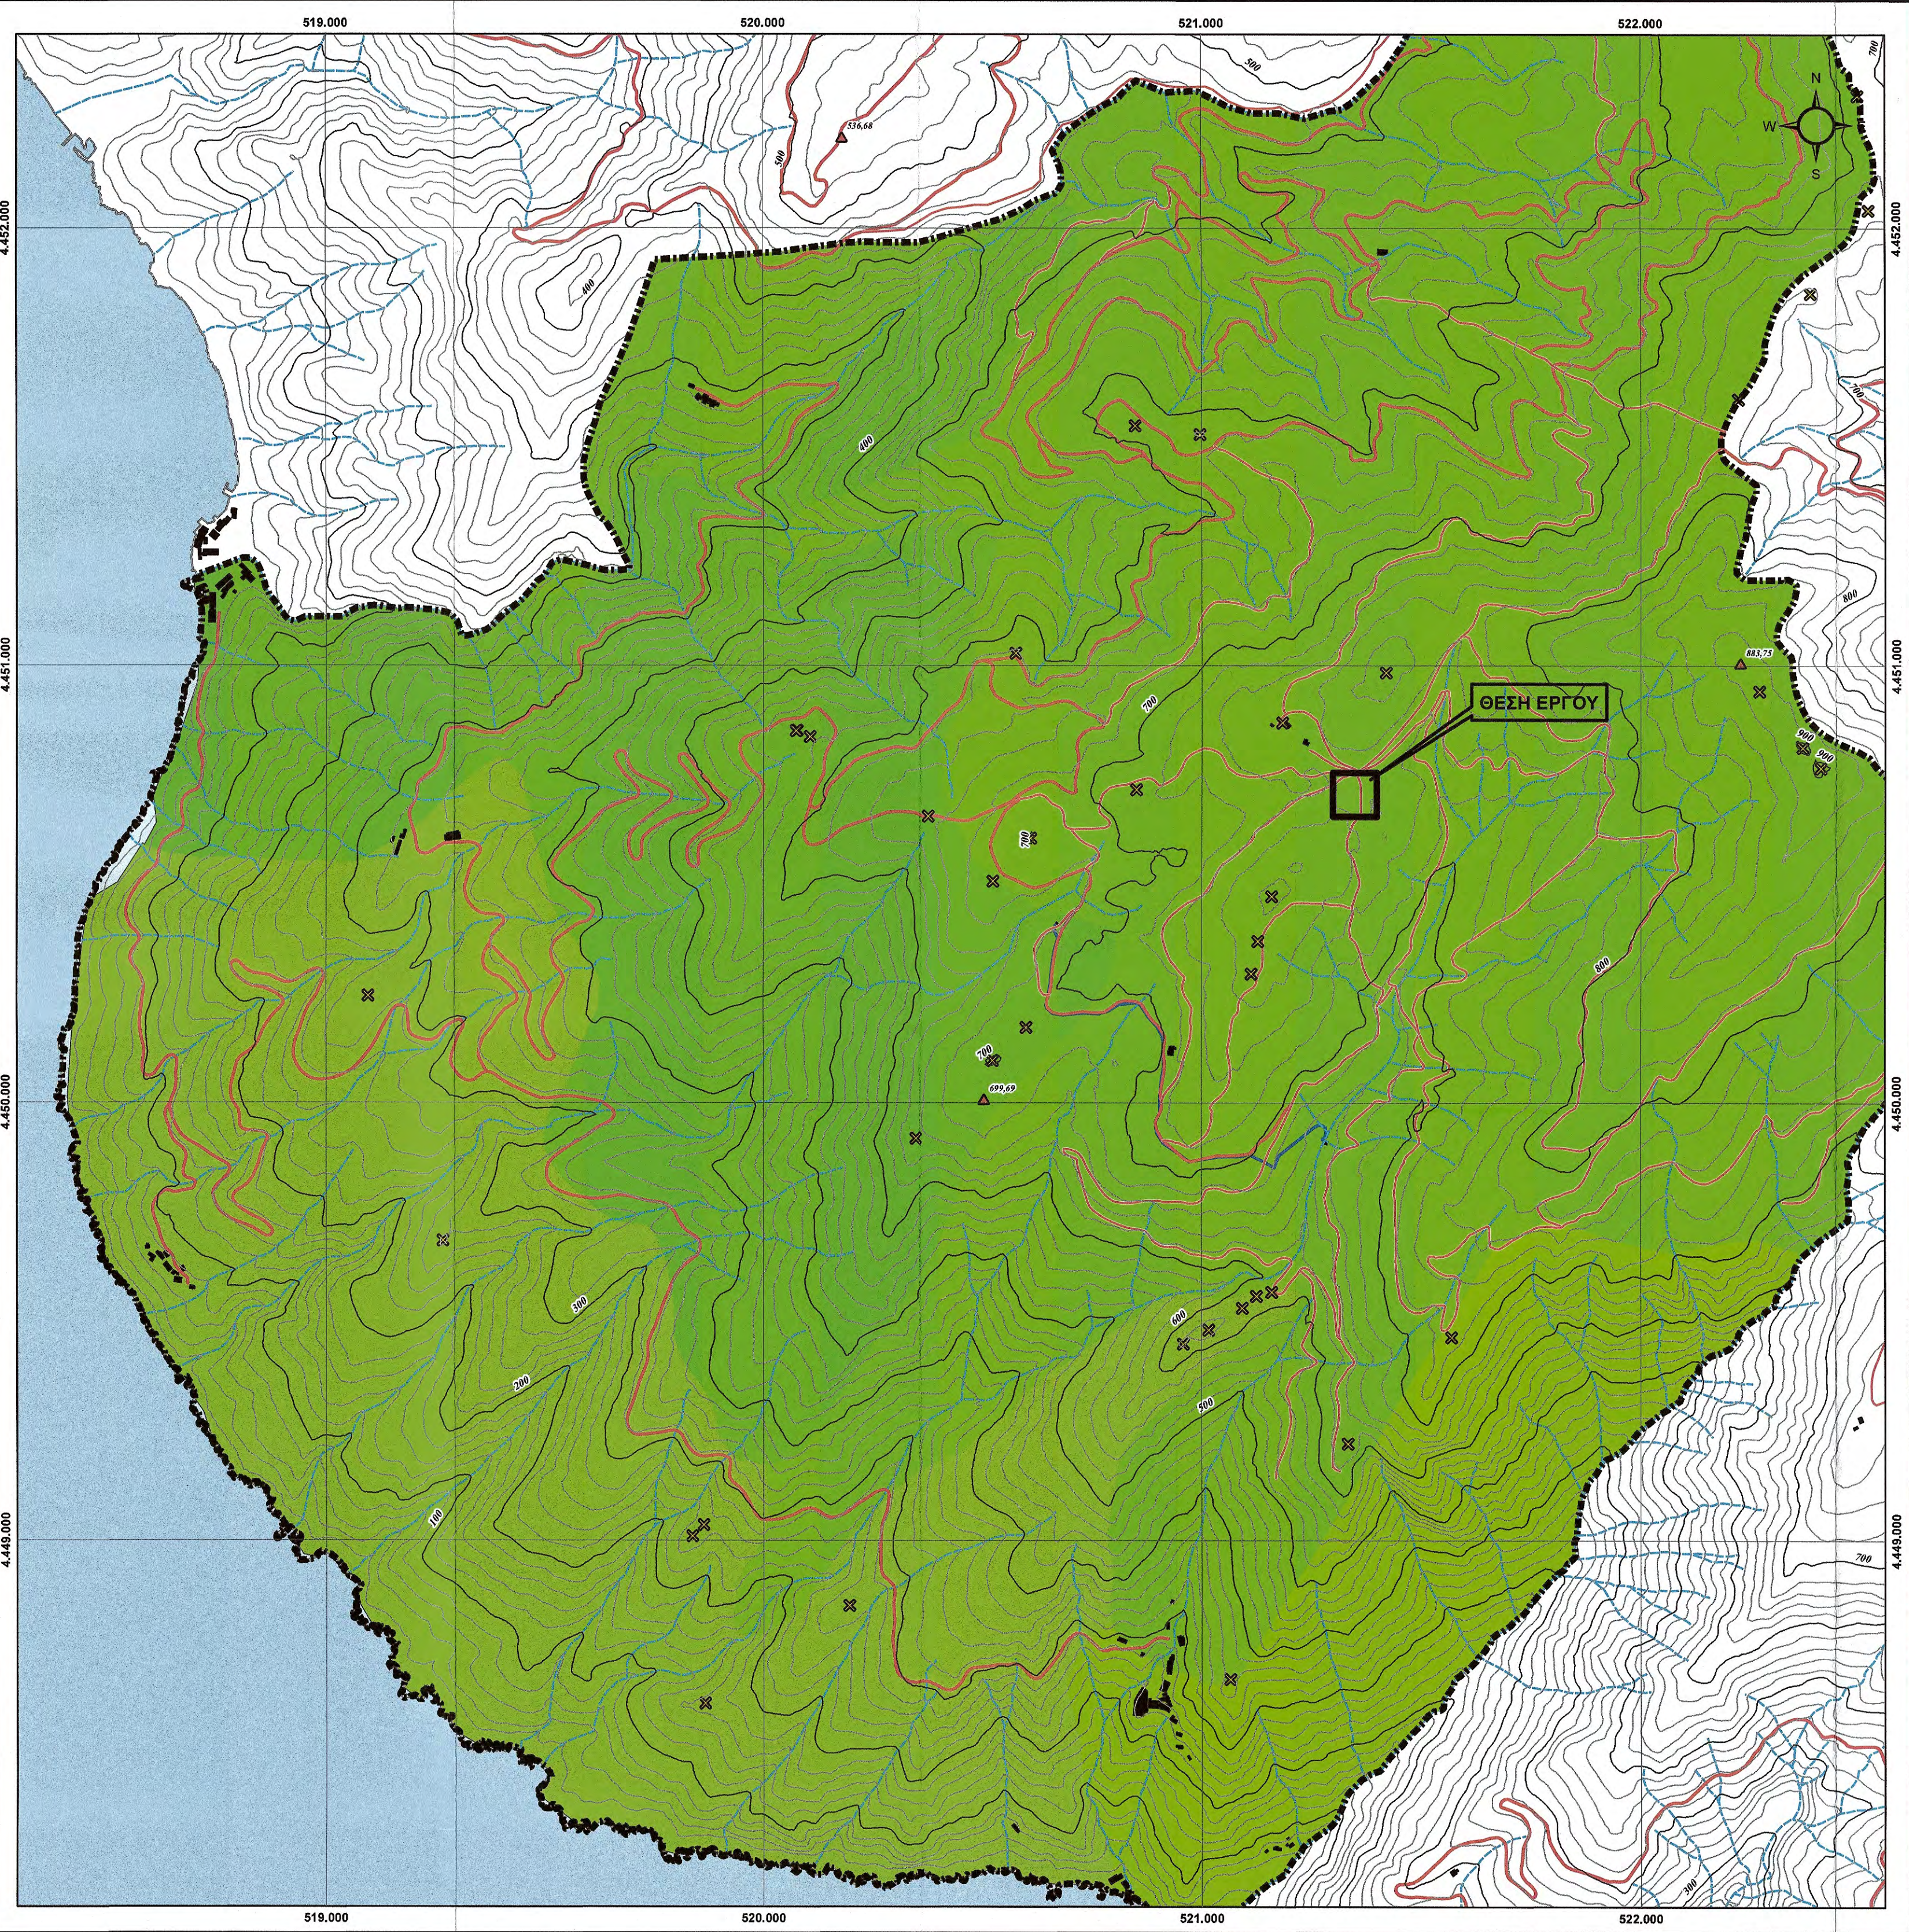

ΙΕΡΑ ΚΟΙΝΟΤΗΤΑ ΑΓΙΟΥ ΟΡΟΥΣ
ΙΕΡΑ ΜΟΝΗ ΣΙΜΩΝΟΣ ΠΕΤΡΑΣ
ΧΑΡΤΗΣ ΧΡΗΣΕΩΝ ΓΗΣ
ΚΑΙΜΑΚΑ 1:10.000

- ΥΠΟΜΝΗΜΑ**
- Corine Land Cover (CLC) 2018**
- 311. Δάσος
 - 313. Μικτά δάση
 - 323. Σκληροφυλλική βλάστηση
 - 324. Μεταβατικές δασώδεις και θαμνώδεις
 - 523. Θάλασσες και ωκεανοί
- Ισοψείς καμπύλες**
- ανά 100μ
 - ανά 20μ
- Τριγωνομετρικά σημεία**
- Υψομετρικά σημεία
- Οδικό δίκτυο**
- κύριο
 - δευτερεύον
 - Υδρογραφικό Δίκτυο
 - Αγωγός
 - Κτίρια

Θεσσαλονίκη 28/12/2021
ΓΙΑ ΤΟΝ ΕΛΕΓΧΟ
Ο ΕΠΙΒΛΕΠΩΝ ΤΗ ΜΕΛΕΤΗ
Μόσχος Τομπαζιώτης
Δασολόγος με Α'β.

Ελληνικό Γεωδατικό Σύστημα Αναφοράς 1987 (Ε.Γ.Σ.Α. '87)
Ελλειψοειδές αναφοράς GRS 80
Προβολή: Εγκάρσια Μερκατορική
Ισοδιάσταση: 100 μέτρα



ΠΑΡΑΓΩΓΗ ΧΑΡΤΗ:


ΕΤΑΙΡΙΑ ΠΕΡΙΒΑΛΛΟΝΤΙΚΗΣ ΔΙΑΧΕΙΡΙΣΗΣ

Διεύθυνση: Αιγαίου 102, ΤΚ 551 33
Καλαμαριά, Θεσσαλονίκη

Τηλ: 2310989585
Φαξ: 2310989581
Email: info@homeotech.gr

Γεώργιος Ματραπάκης
Πολιτικός Μηχανικός με Α'β.

ΤΕΧΝΟΜΟΝΤΑΖΗ Ο.Ε.
ΓΟΥΝΑΡΗΣ Γ. ΚΟΝΤΟΣ Κ. Ο.Ε.
ΕΤΑΙΡΕΙΑ ΠΕΡΙΧΕΙΡΙΣΗΣ (Α.Μ.Τ.Μ. 865)
ΑΙΓΑΙΟΥ 102, Τ.Κ. 551 33 ΘΕΣΣΑΛΟΝΙΚΗ
ΤΗΛ: 2310 989 585 / FAX: 2310 989 581
ΑΦΜ: 999970164 - ΔΟΥ: ΚΑΛΑΜΑΡΙΑΣ

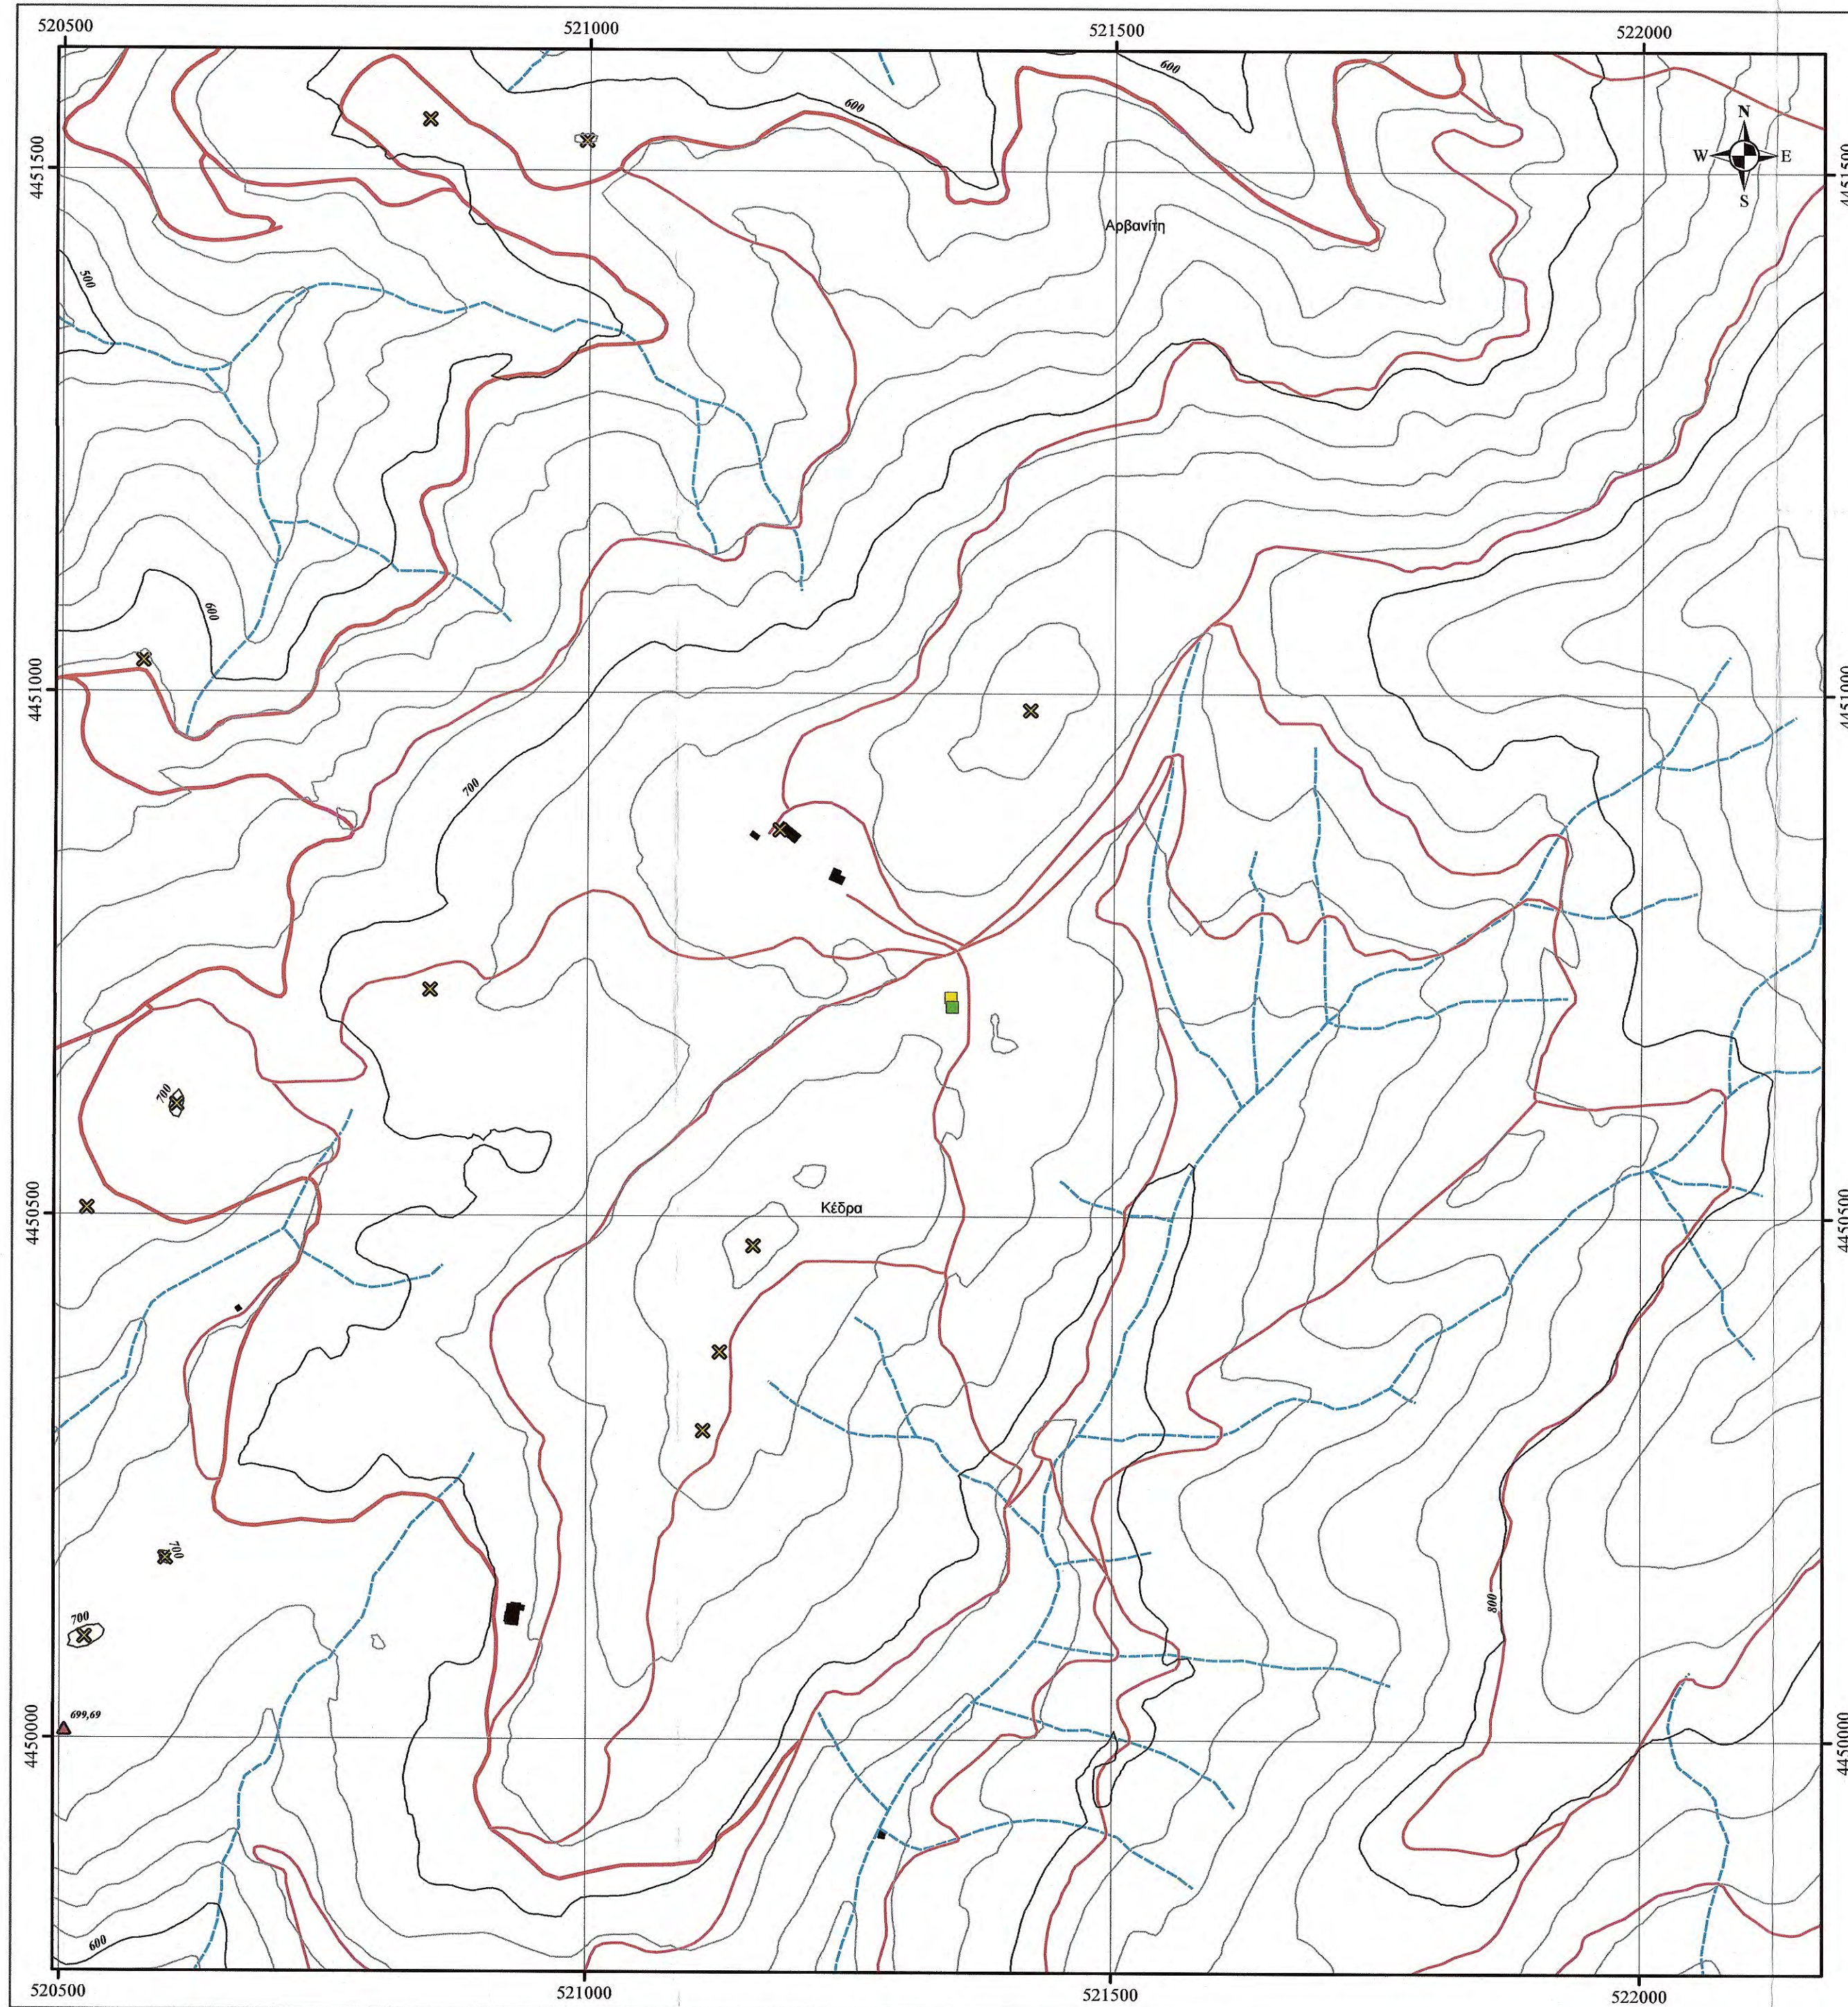

ΙΕΡΑ ΚΟΙΝΟΤΗΤΑ ΑΓΙΟΥ ΟΡΟΥΣ
ΙΕΡΑ ΜΟΝΗ ΣΙΜΩΝΟΣ ΠΕΤΡΑΣ

ΚΑΤΑΣΚΕΥΗ ΥΔΑΤΟΔΕΞΑΜΕΝΗΣ ΣΤΗ ΘΕΣΗ «ΑΓΙΟΣ ΔΗΜΗΤΡΙΟΣ»
ΤΗΣ Ι.Μ. ΣΙΜΩΝΟΣ ΠΕΤΡΑΣ ΑΓΙΟΥ ΟΡΟΥΣ

ΤΟΠΟΓΡΑΦΙΚΟ ΔΙΑΓΡΑΜΜΑ ΕΡΓΟΥ

ΚΛΙΜΑΚΑ 1:5.000

ΥΠΟΜΝΗΜΑ

Όριο Ι.Μ. Σίμωνος Πέτρας

Προτεινόμενη Δεξαμενή

ανά 100μ

ανά 20μ

Τριγωνομετρικά σημεία

Υψομετρικά σημεία

κύριο

δευτερεύον

Υδρογραφικό Δίκτυο

Κτίρια

Υφιστάμενη Δεξαμενή

Θεσσαλονίκη 28/12/2021
ΓΙΑ ΤΟΝ ΕΛΕΓΧΟ
Ο ΕΠΙΒΛΕΠΩΝ ΤΗ ΜΕΛΕΤΗ

Μόσχος Γουπαζιώτης
Δασολόγος με Α' β.

ΘΕΩΡΗΘΗΚΕ
Θεσσαλονίκη 28/12/2021
Ο ΔΙΕΥΘΥΝΤΗΣ ΤΗΣ
ΤΕΧΝΙΚΗΣ ΥΠΗΡΕΣΙΑΣ
Γεώργιος Ματραπάκης
Πολιτικός Μηχανικός με Α' β.

ΥΠΟΒΑΘΡΑ :
Φ.Χ. ΚΑΡΥΑΙ κλίμακας 1:50.000 Γεωγραφικής Υπηρεσίας Στρατού
Ορθοφωτοχάρτες 1:5.000 ΚΤΗΜΑΤΟΛΟΓΙΟ Α.Ε., φωτοληψίες 2015

Ελληνικό Γεωδαιτικό Σύστημα Αναφοράς 1987 (Ε.Γ.Σ.Α. '87)
Ελλειψοειδές αναφοράς GRS 80
Προβολή: Εγκάρσια Μερκατορική
Ισοδιάσταση: 100 μέτρα

ΕΛΕΓΧΘΗΚΕ
Θεσσαλονίκη 28/12/2021
Ο ΠΡΟΪΣΤΑΜΕΝΟΣ
ΤΜΗΜΑΤΟΣ ΔΑΣΩΝ & ΠΕΡΙΒΑΛΛΟΝΤΟΣ

ΧΑΡΤΗΣ ΠΡΟΣΑΝΑΤΟΛΙΣΜΟΥ

Ν.ΘΕΣΣΑΛΟΝΙΚΗΣ
Ν.ΧΑΛΚΙΔΙΚΗΣ
Ν.ΛΑΡΙΣΑΣ

Ν.ΚΑΒΑΛΑΣ

ΕΛΕΓΧΘΗΚΕ
Θεσσαλονίκη 28/12/2021
Ο ΠΡΟΪΣΤΑΜΕΝΟΣ
Τμήματος Έργων Υποδομής
ΧΑΡΑΛΑΜΠΟΥΧΙ ΧΑΡΑΛΑΜΠΙΔΟΥ
ΠΟΛΙΤΙΚΟΣ ΜΗΧΑΝΙΚΟΣ ΜΕ Α' β.


ΠΑΡΑΓΩΓΗ ΧΑΡΤΗ:

ΤΕΧΝΟΜΟΤΟΣΤΑΣΗ Ο.Ε.
ΓΟΥΝΑΡΗΣ Ν. ΚΟΜΤΟΣ Κ.Ο.Ε.
ΕΤΑΙΡΕΙΑ ΠΕΡΙΒΑΛΛΟΝΤΙΚΗΣ ΔΙΑΧΕΙΡΙΣΗΣ (Α.Μ.Γ.Μ. 865)
ΑΙΓΑΙΟΥ 102, Τ.Κ. 551 33 ΘΕΣ/ΝΙΚΗ
ΤΗΛ. 2310 989 585 FAX 2310 989 581
ΑΦΜ: 999970184 - ΔΟΥ: ΚΑΛΑΜΑΡΙΑΣ

ΕΤΑΙΡΙΑ ΠΕΡΙΒΑΛΛΟΝΤΙΚΗΣ ΔΙΑΧΕΙΡΙΣΗΣ

Διεύθυνση: Αιγαίου 102, ΤΚ 551 33
Καλαμαριά, Θεσσαλονίκη
Τηλ: 2310989585
Φαξ: 2310989581
Email: info@homeotech.gr

ΑΓΙΟ ΟΡΟΣ 2021

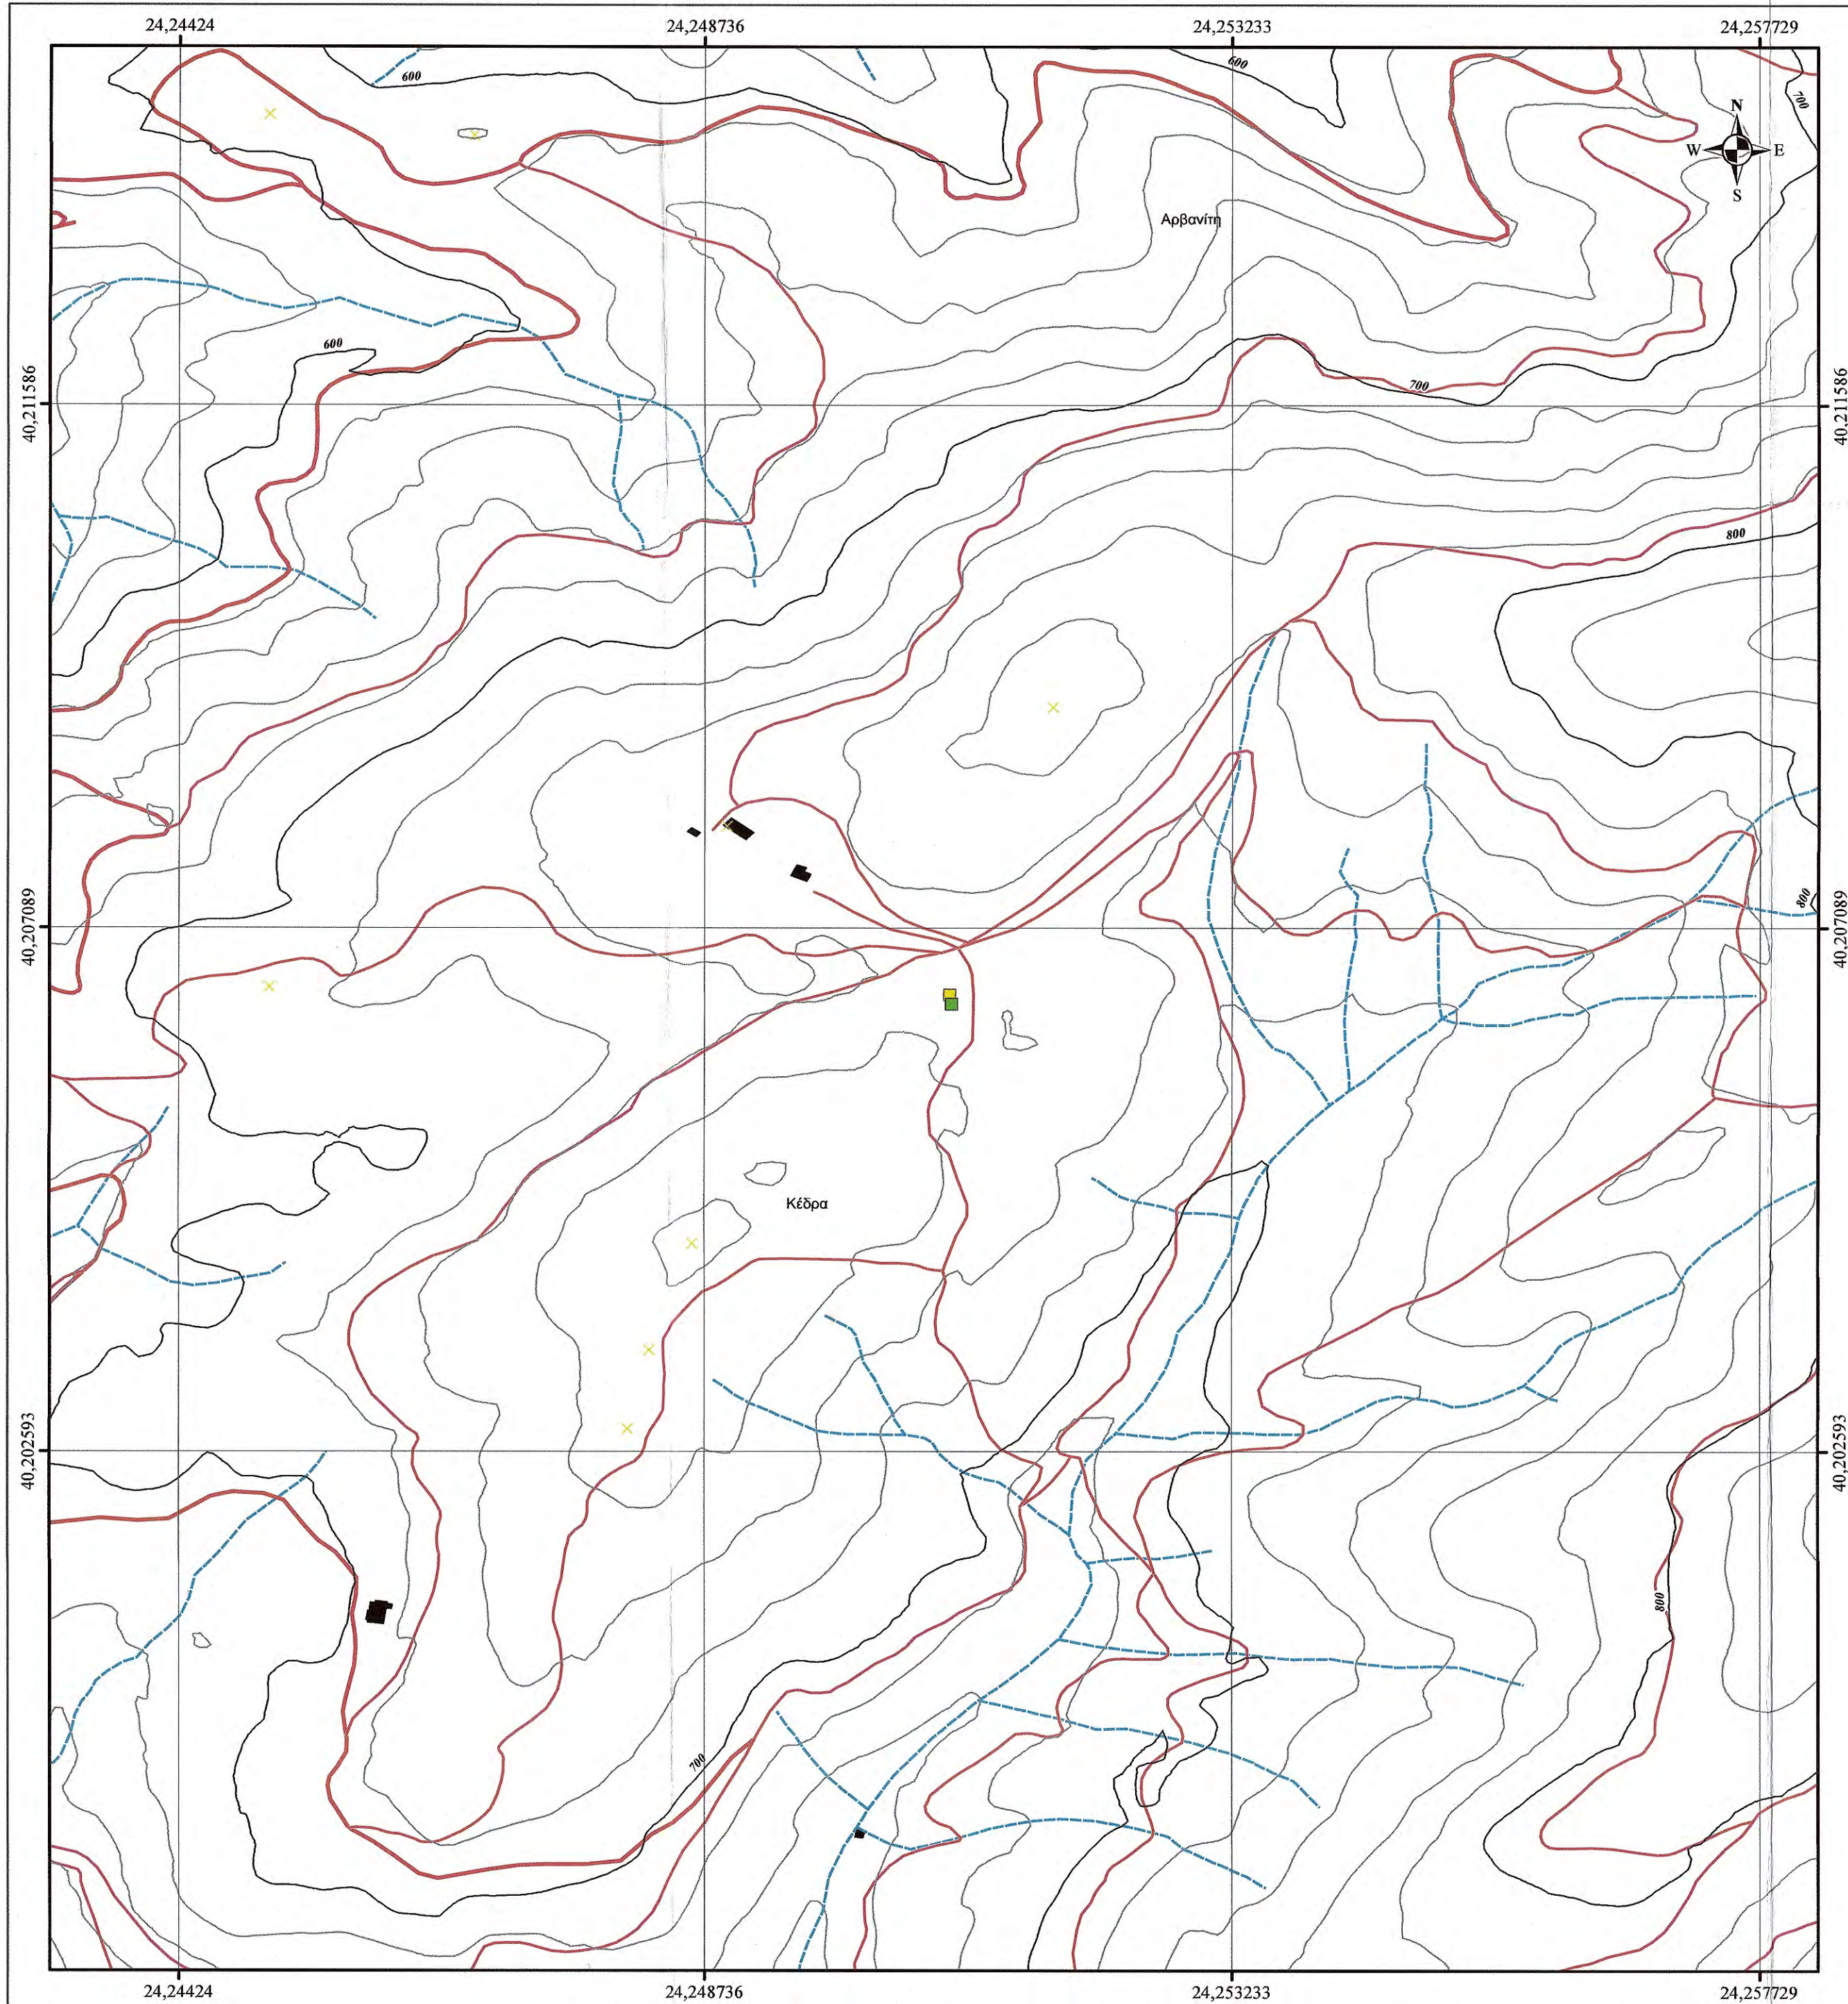

ΙΕΡΑ ΚΟΙΝΟΤΗΤΑ ΑΓΙΟΥ ΟΡΟΥΣ
ΙΕΡΑ ΜΟΝΗ ΣΙΜΩΝΟΣ ΠΕΤΡΑΣ

ΚΑΤΑΣΚΕΥΗ ΥΔΑΤΟΔΕΞΑΜΕΝΗΣ ΣΤΗ ΘΕΣΗ «ΑΓΙΟΣ ΔΗΜΗΤΡΙΟΣ»
ΤΗΣ Ι.Μ. ΣΙΜΩΝΟΣ ΠΕΤΡΑΣ ΑΓΙΟΥ ΟΡΟΥΣ

ΤΟΠΟΓΡΑΦΙΚΟ ΔΙΑΓΡΑΜΜΑ ΕΡΓΟΥ

ΚΛΙΜΑΚΑ 1:5.000

ΥΠΟΜΝΗΜΑ

Οριο Ι.Μ. Σίμωνος Πέτρας

Προτεινόμενη Δεξαμενή

Υφιστάμενη Δεξαμενή

ανά 100μ

ανά 20μ

Τριγωνομετρικά σημεία

Υψομετρικά σημεία

Οδικό δίκτυο

κύριο

δευτερεύον

Υδρογραφικό Δίκτυο

Κτίρια

Θεσσαλονίκη 28/12/2021
ΓΙΑ ΤΟΝ ΕΛΕΓΧΟ
Ο ΕΠΙΒΛΕΠΩΝ ΤΗ ΜΕΛΕΤΗ

Μόσχος Τσμποζιώτης
Δασολόγος με Α'β.

ΘΕΩΡΗΘΗΚΕ
Θεσσαλονίκη 28/12/2021
Ο ΔΙΕΥΘΥΝΤΗΣ ΤΗΣ
ΤΕΧΝΙΚΗΣ ΥΠΗΡΕΣΙΑΣ

Γεώργιος Ματραπάκης
Πολιτικός Μηχανικός με Α'β.

ΥΠΟΒΑΘΡΑ :
Φ.Χ. ΚΑΡΥΑΙ κλίμακας 1:50.000 Γεωγραφικής Υπηρεσίας Στρατού
Ορθοφωτοχάρτες 1:5.000 ΚΤΗΜΑΤΟΛΟΓΙΟ Α.Ε., φωτοληψίες 2015

GCS_WGS
Prime Meridian: Greenwich (0.0)
Datum: D_WGS_1984
Spheroid: WGS_1984
Ισοδιάσταση : 20 μέτρα

ΕΛΕΓΧΘΗΚΕ
Θεσσαλονίκη 28/12/2021
Ο Προϊστάμενος
Τμήματος Έργων Υποδομής

ΧΑΡΤΗΣ ΠΡΟΣΑΝΑΤΟΛΙΣΜΟΥ

ΕΛΕΓΧΘΗΚΕ
Θεσσαλονίκη 28/12/2021
Ο ΠΡΟΪΣΤΑΜΕΝΟΣ
ΤΜΗΜΑΤΟΣ ΔΑΣΩΝ & ΠΕΡΙΒΑΛΛΟΝΤΟΣ


Μόσχος Τσμποζιώτης
Δασολόγος με Α'β.

ΠΑΡΑΓΩΓΗ ΧΑΡΤΗ:

ΤΕΧΝΟΜΟΝΕΤΑΣΗ Ο.Ε.
ΓΟΥΝΑΛΗΣ Ν. / ΚΟΝΤΟΣ Κ. Ο.Ε.
ΕΤΑΙΡΕΙΑ ΠΕΡΙ/ΚΗΣ ΔΙΑΧΕΙΡΙΣΗΣ (Α.Μ.Γ.Μ. 865)
ΑΙΓΑΙΟΥ 102, Τ.Κ. 26133 ΘΕΣΣ/ΝΙΚΗ
ΤΗΛ. 2310 989585 FAX 2310 989581
ΑΦΜ: 999970164 - ΔΟΥ: ΚΑΛΑΜΑΡΙΑΣ



ΕΤΑΙΡΙΑ ΠΕΡΙΒΑΛΛΟΝΤΙΚΗΣ ΔΙΑΧΕΙΡΙΣΗΣ
Διεύθυνση: Αιγαίου 102, ΤΚ 551 33
Καλαμαριά, Θεσσαλονίκη
Τηλ: 2310989585
Φαξ: 2310989581
Email: info@homeotech.gr

ΑΓΙΟ ΟΡΟΣ 2021

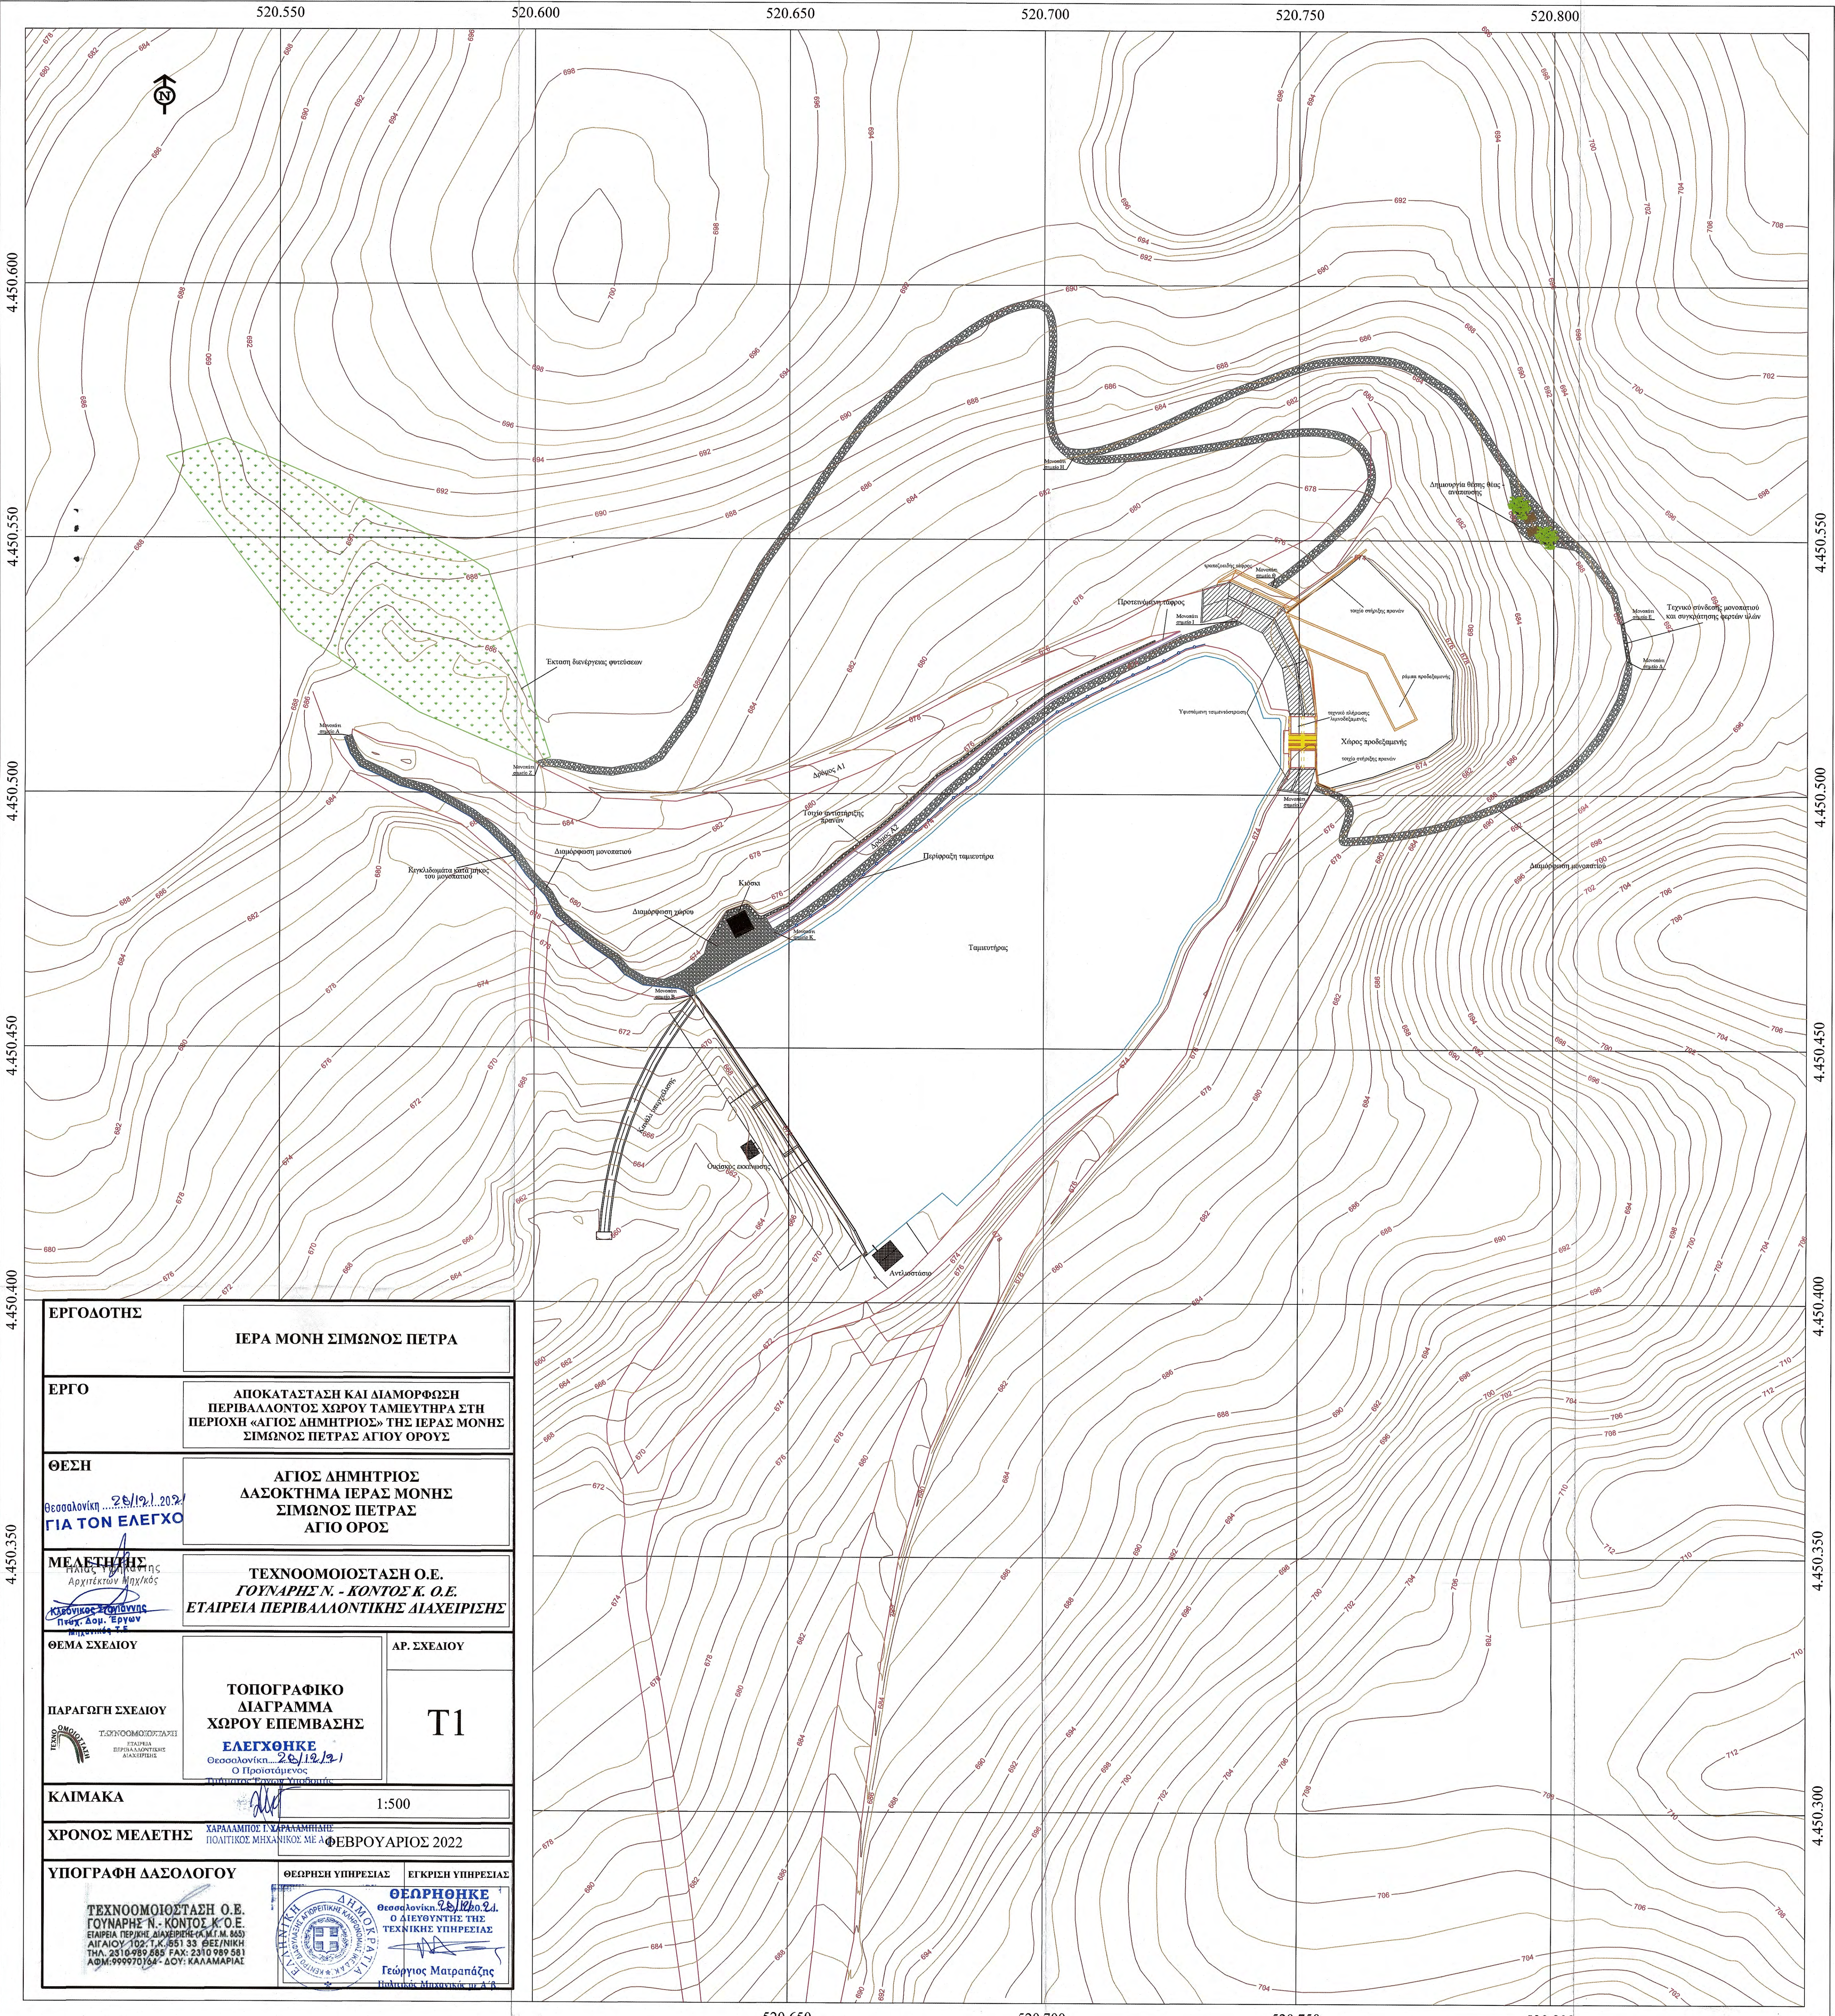

ΕΡΓΟΔΟΤΗΣ		ΙΕΡΑ ΜΟΝΗ ΣΙΜΩΝΟΣ ΠΕΤΡΑ	
ΕΡΓΟ		ΑΠΟΚΑΤΑΣΤΑΣΗ ΚΑΙ ΔΙΑΜΟΡΦΩΣΗ ΠΕΡΙΒΑΛΛΟΝΤΟΣ ΧΩΡΟΥ ΤΑΜΙΕΥΤΗΡΑ ΣΤΗ ΠΕΡΙΟΧΗ «ΑΓΙΟΣ ΔΗΜΗΤΡΙΟΣ» ΤΗΣ ΙΕΡΑΣ ΜΟΝΗΣ ΣΙΜΩΝΟΣ ΠΕΤΡΑΣ ΑΓΙΟΥ ΟΡΟΥΣ	
ΘΕΣΗ		ΑΓΙΟΣ ΔΗΜΗΤΡΙΟΣ ΛΑΣΟΚΤΗΜΑ ΙΕΡΑΣ ΜΟΝΗΣ ΣΙΜΩΝΟΣ ΠΕΤΡΑΣ ΑΓΙΟΥ ΟΡΟΥΣ	
ΜΕΛΕΤΗΤΗΣ		ΤΕΧΝΟΟΜΟΙΟΣΤΑΣΗ Ο.Ε. ΓΟΥΝΑΡΗΣ Ν. - ΚΟΝΤΟΣ Κ. Ο.Ε. ΕΤΑΙΡΕΙΑ ΠΕΡΙΒΑΛΛΟΝΤΙΚΗΣ ΔΙΑΧΕΙΡΙΣΗΣ	
ΘΕΜΑ ΣΧΕΔΙΟΥ		ΑΡ. ΣΧΕΔΙΟΥ	
ΠΑΡΑΓΩΓΗ ΣΧΕΔΙΟΥ		ΤΟΠΟΓΡΑΦΙΚΟ ΔΙΑΓΡΑΜΜΑ ΧΩΡΟΥ ΕΠΕΜΒΑΣΗΣ	T1
ΚΛΙΜΑΚΑ		1:500	
ΧΡΟΝΟΣ ΜΕΛΕΤΗΣ		ΦΕΒΡΟΥΑΡΙΟΣ 2022	
ΥΠΟΓΡΑΦΗ ΔΑΣΟΛΟΓΟΥ		ΘΕΩΡΗΣΗ ΥΠΗΡΕΣΙΑΣ	ΕΓΚΡΙΣΗ ΥΠΗΡΕΣΙΑΣ
ΤΕΧΝΟΟΜΟΙΟΣΤΑΣΗ Ο.Ε. ΓΟΥΝΑΡΗΣ Ν. - ΚΟΝΤΟΣ Κ. Ο.Ε. ΕΠΙΧΕΙΡΗΣΙΑΚΗ ΔΙΑΧΕΙΡΙΣΗ		ΘΕΩΡΗΣΗ	ΕΓΚΡΙΣΗ






ΕΡΓΟΔΟΤΗΣ		ΙΕΡΑ ΜΟΝΗ ΣΙΜΩΝΟΣ ΠΕΤΡΑ	
ΕΡΓΟ		ΑΠΟΚΑΤΑΣΤΑΣΗ ΚΑΙ ΔΙΑΜΟΡΦΩΣΗ ΠΕΡΙΒΑΛΛΟΝΤΟΣ ΧΩΡΟΥ ΤΑΜΙΕΥΤΗΡΑ ΣΤΗ ΠΕΡΙΟΧΗ «ΑΓΙΟΣ ΔΗΜΗΤΡΙΟΣ» ΤΗΣ ΙΕΡΑΣ ΜΟΝΗΣ ΣΙΜΩΝΟΣ ΠΕΤΡΑΣ ΑΓΙΟΥ ΟΡΟΥΣ	
ΘΕΣΗ Θεσσαλονίκη 20/12/2021 ΓΙΑ ΤΟΝ ΕΛΕΓΧΟ Ηλίας Υψηλάντης Αρχιτέκτων Μηχ/κός		ΔΑΣΟΚΤΗΜΑ ΙΕΡΑΣ ΜΟΝΗΣ ΣΙΜΩΝΟΣ ΠΕΤΡΑΣ ΑΓΙΟΥ ΟΡΟΥΣ	
ΜΕΛΕΤΗΤΗΣ Κλεόνικος Σταυράνης Προχ. Δομ. Έργων Μηχανικός Τ.Ε.		ΤΕΧΝΟΟΜΟΙΟΣΤΑΣΗ Ο.Ε. ΓΟΥΝΑΡΗΣ Ν. - ΚΟΝΤΟΣ Κ. Ο.Ε. ΕΤΑΙΡΕΙΑ ΠΕΡΙΒΑΛΛΟΝΤΙΚΗΣ ΔΙΑΧΕΙΡΙΣΗΣ	
ΘΕΜΑ ΣΧΕΔΙΟΥ	ΚΙΓΚΛΙΔΩΜΑΤΑ ΜΟΝΟΠΑΤΙΟΥ ΤΜΗΜΑ ΑΝΑΝΤΗ ΕΛΕΓΧΘΗΚΕ Θεσσαλονίκη..... 20/12/21 Ο Προϊστάμενος Υπάρχουσας Έργων Υποδομής		ΑΡ. ΣΧΕΔΙΟΥ
ΠΑΡΑΓΩΓΗ ΣΧΕΔΙΟΥ ΤΕΧΝΟΟΜΟΙΟΣΤΑΣΗ ΕΤΑΙΡΕΙΑ ΠΕΡΙΒΑΛΛΟΝΤΙΚΗΣ ΔΙΑΧΕΙΡΙΣΗΣ			Σ3
ΚΛΙΜΑΚΑ	1:20		
ΧΡΟΝΟΣ ΜΕΛΕΤΗΣ	ΦΕΒΡΟΥΑΡΙΟΣ 2022		
ΥΠΟΓΡΑΦΗ ΔΑΣΟΛΟΓΟΥ	ΘΕΩΡΗΣΗ ΥΠΗΡΕΣΙΑΣ ΘΕΩΡΗΘΗΚΕ Θεσσαλονίκη..... 20/12/21 Ο ΔΙΕΥΘΥΝΤΗΣ ΤΗΣ ΤΕΧΝΙΚΗΣ ΥΠΗΡΕΣΙΑΣ Γεώργιος Ματραπάκης Πολιτικός Μηχανικός με Α' β.		

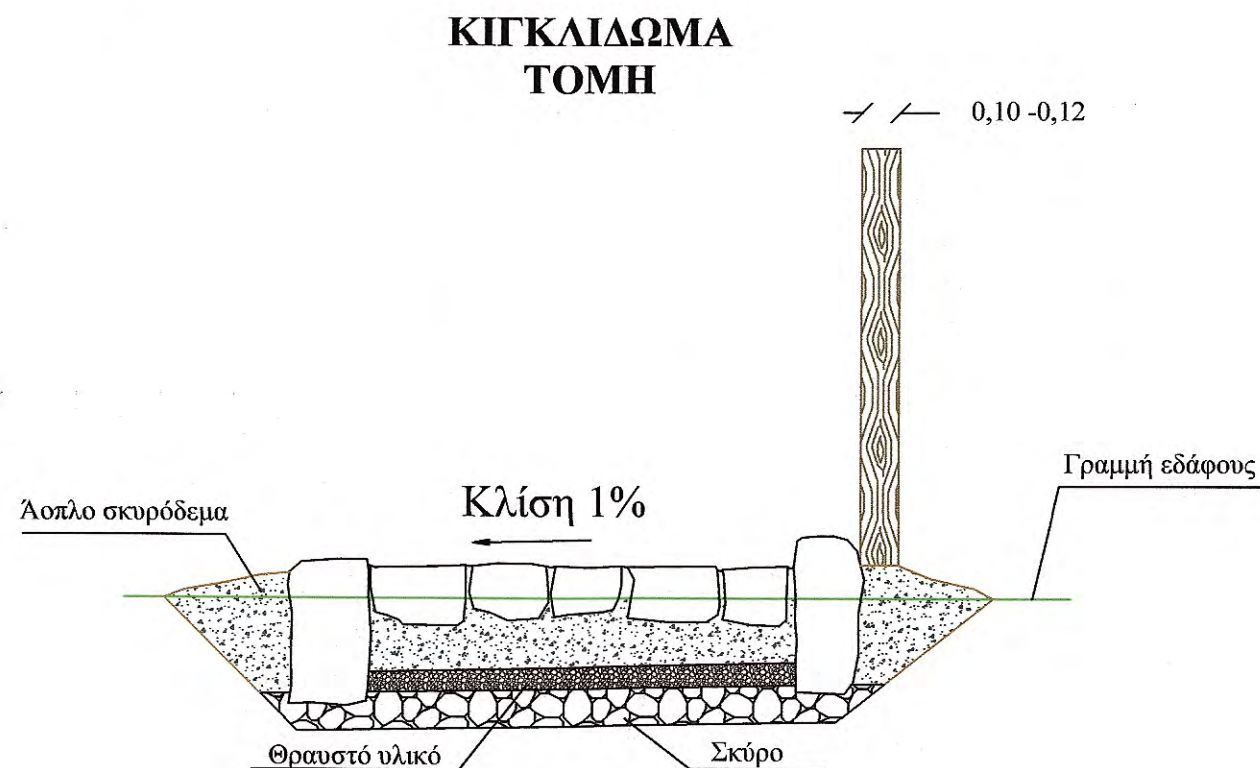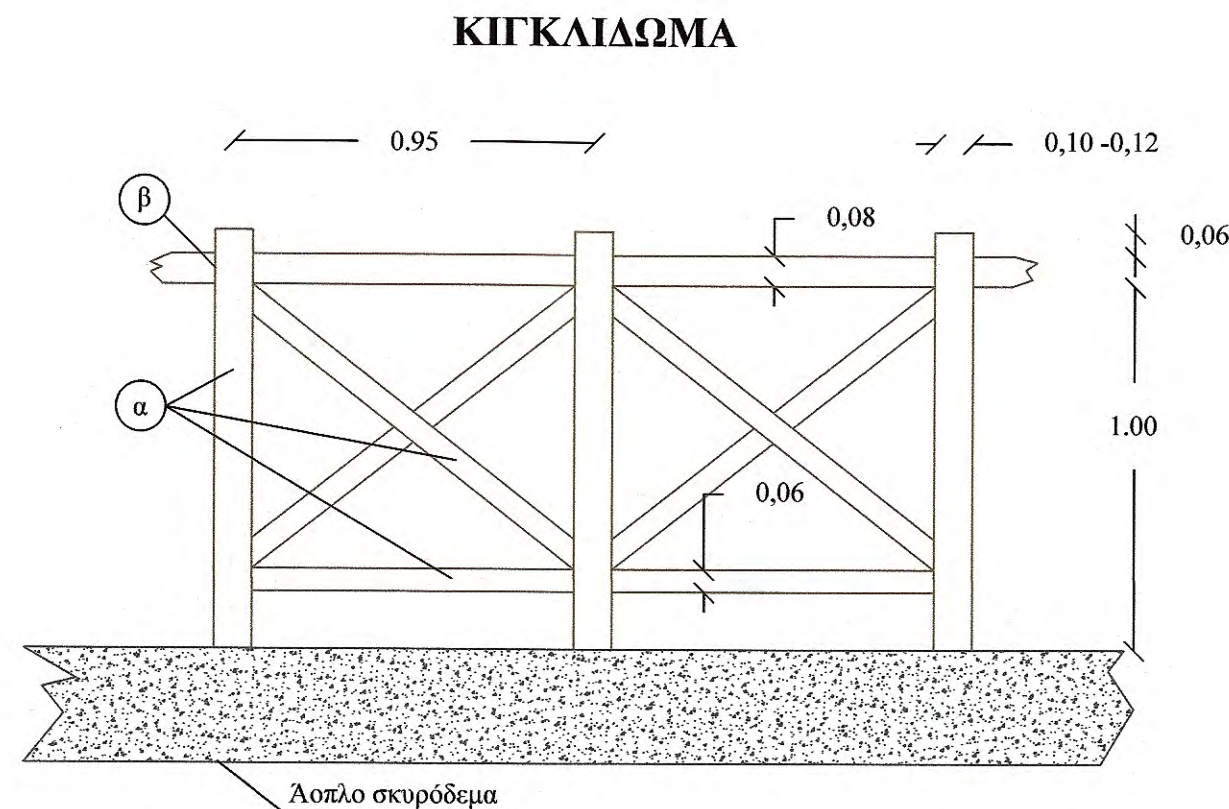

ΥΛΙΚΑ ΚΑΤΑΣΚΕΥΗΣ


- Ευλεία καστανιάς (Τοποθέτηση οριζόντιων πασσάλων σε τορνευτή θέση επί του πασσάλου @Ⓟ)
- Πάκτωση σε άοπλο σκυρόδεμα του λιθόστρωτου μονοπατιού

ΕΡΓΟΔΟΤΗΣ	ΙΕΡΑ ΜΟΝΗ ΣΙΜΩΝΟΣ ΠΕΤΡΑ	
ΕΡΓΟ	ΑΠΟΚΑΤΑΣΤΑΣΗ ΚΑΙ ΔΙΑΜΟΡΦΩΣΗ ΠΕΡΙΒΑΛΛΟΝΤΟΣ ΧΩΡΟΥ ΤΑΜΙΕΥΤΗΡΑ ΣΤΗ ΠΕΡΙΟΧΗ «ΑΓΙΟΣ ΔΗΜΗΤΡΙΟΣ» ΤΗΣ ΙΕΡΑΣ ΜΟΝΗΣ ΣΙΜΩΝΟΣ ΠΕΤΡΑΣ ΑΓΙΟΥ ΟΡΟΥΣ	
ΘΕΣΗ Θεσσαλονίκη 20.12.2021 ΓΙΑ ΤΟΝ ΕΛΕΓΧΟ	ΔΑΣΟΚΤΗΜΑ ΙΕΡΑΣ ΜΟΝΗΣ ΣΙΜΩΝΟΣ ΠΕΤΡΑΣ ΑΓΙΟ ΟΡΟΣ	
ΜΕΛΕΤΗΤΗΣ Κλεομένης Σαπφίρης Πτυχ. Διπλ. Εργων Μηχανικός Τ.Ε.	ΤΕΧΝΟΟΜΟΙΟΣΤΑΣΗ Ο.Ε. ΓΟΥΝΑΡΗΣ Ν. - ΚΟΝΤΟΣ Κ. Ο.Ε. ΕΤΑΙΡΕΙΑ ΠΕΡΙΒΑΛΛΟΝΤΙΚΗΣ ΔΙΑΧΕΙΡΙΣΗΣ	
ΘΕΜΑ ΣΧΕΔΙΟΥ	ΔΙΑΜΟΡΦΩΣΗ ΜΟΝΟΠΑΤΙΟΥ ΠΕΡΙΒΑΛΛΟΝΤΑ ΧΩΡΟΥ ΚΙΟΣΚΙΟΥ & ΔΕΝΔΡΟΔΟΧΩΝ ΕΛΕΓΧΘΗΚΕ Θεσσαλονίκη 20.12.2021 Ο Υποστάμενος Τμήματος Έργων Υποδομής	ΑΡ. ΣΧΕΔΙΟΥ Σ2
ΚΛΙΜΑΚΑ	1:25	
ΧΡΟΝΟΣ ΜΕΛΕΤΗΣ	ΦΕΒΡΟΥΑΡΙΟΣ 2022	
ΥΠΟΓΡΑΦΗ ΔΑΣΟΛΟΓΟΥ	ΘΕΩΡΗΣΗ ΥΠΗΡΕΣΙΑΣ ΕΓΚΡΙΣΗ ΥΠΗΡΕΣΙΑΣ ΟΕΡΗΘΗΚΕ Θεσσαλονίκη 20.12.2021 Ο ΔΙΕΥΘΥΝΤΗΣ ΤΗΣ ΤΕΧΝΙΚΗΣ ΥΠΗΡΕΣΙΑΣ Γεώργιος Ματραπάκης Πολιτικός Μηχανικός με Α'β.	ΤΕΧΝΟΟΜΟΙΟΣΤΑΣΗ Ο.Ε. ΓΟΥΝΑΡΗΣ Ν. - ΚΟΝΤΟΣ Κ. Ο.Ε. ΕΤΑΙΡΕΙΑ ΠΕΡΙΚΗΣ ΔΙΑΧΕΙΡΙΣΗΣ (Α.Μ.Τ. Μ. 865) ΑΙΓΑΙΟΥ 102, Τ.Κ. 551 33 ΘΕΣ/ΝΙΚΗ ΤΗΛ. 2310-989.585 FAX: 2310 989 581 ΑΦΜ: 999970164 - ΔΟΥ: ΚΑΛΑΜΑΡΙΑΣ

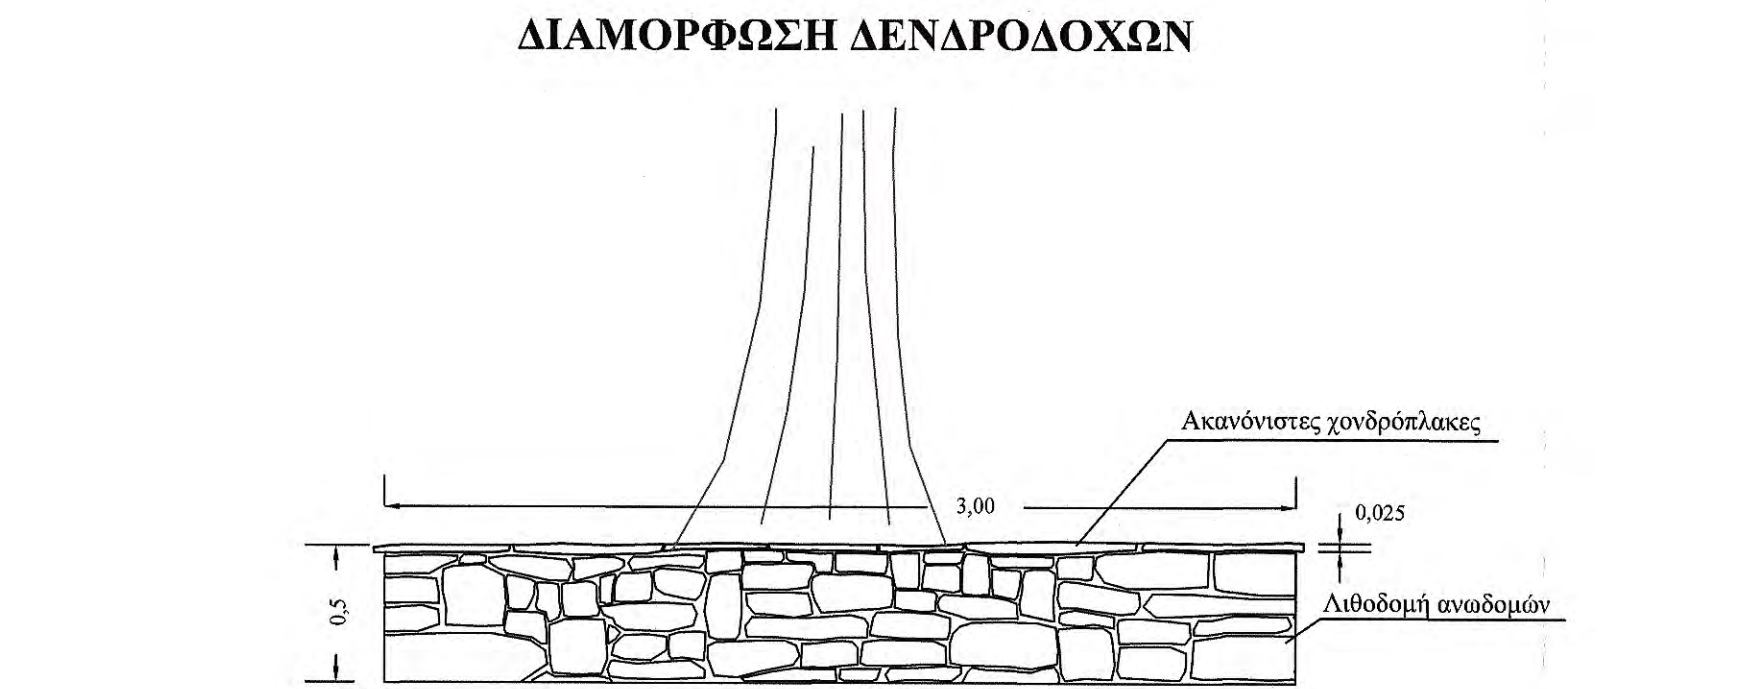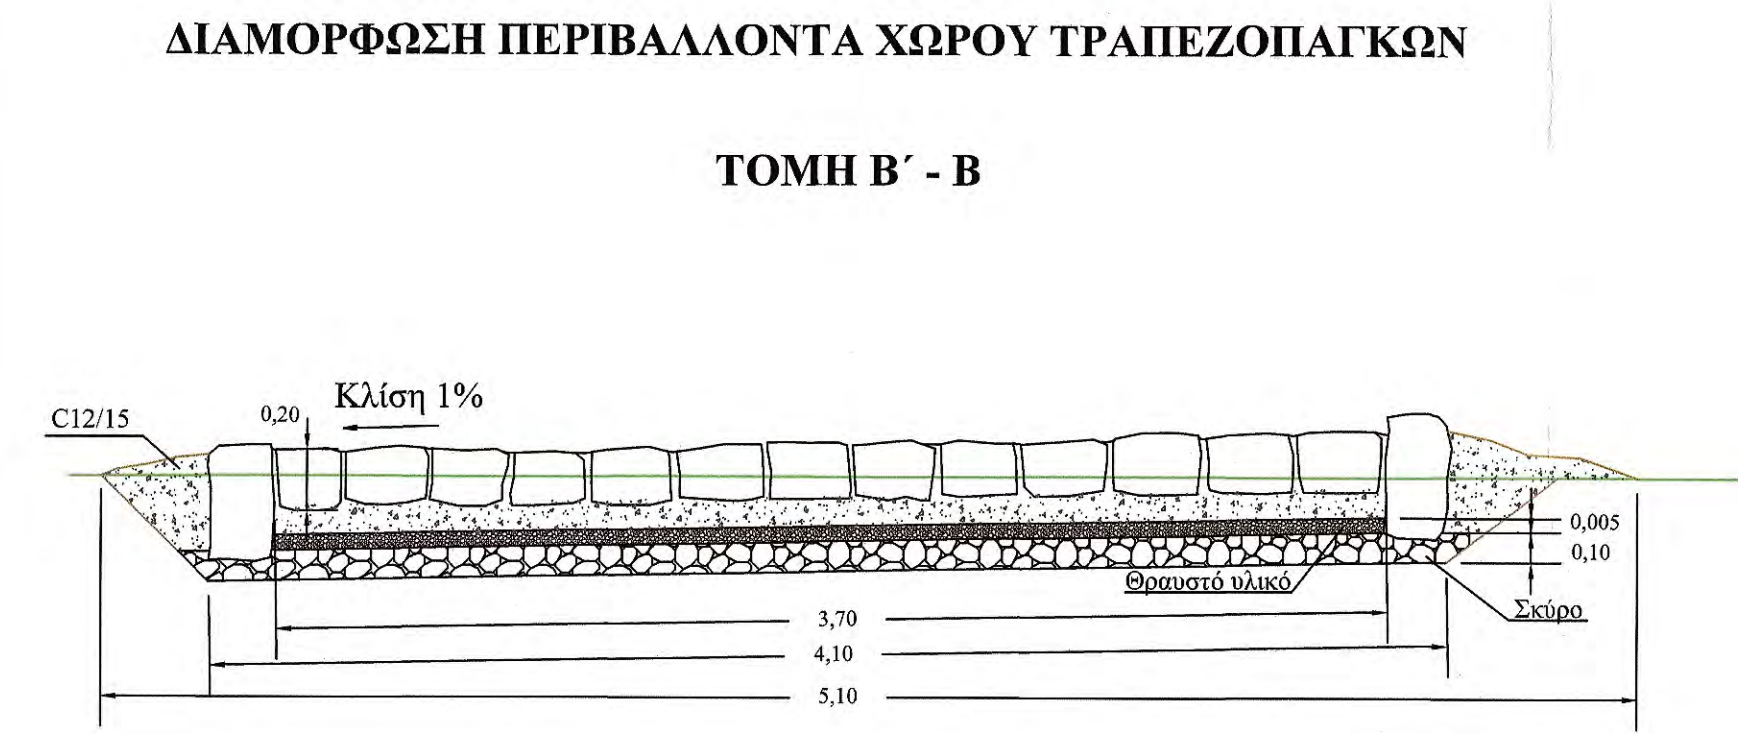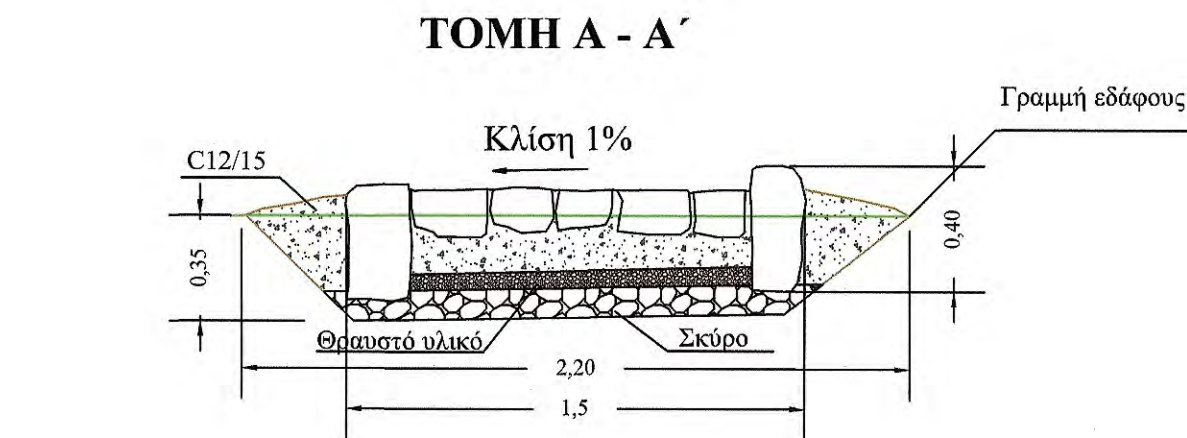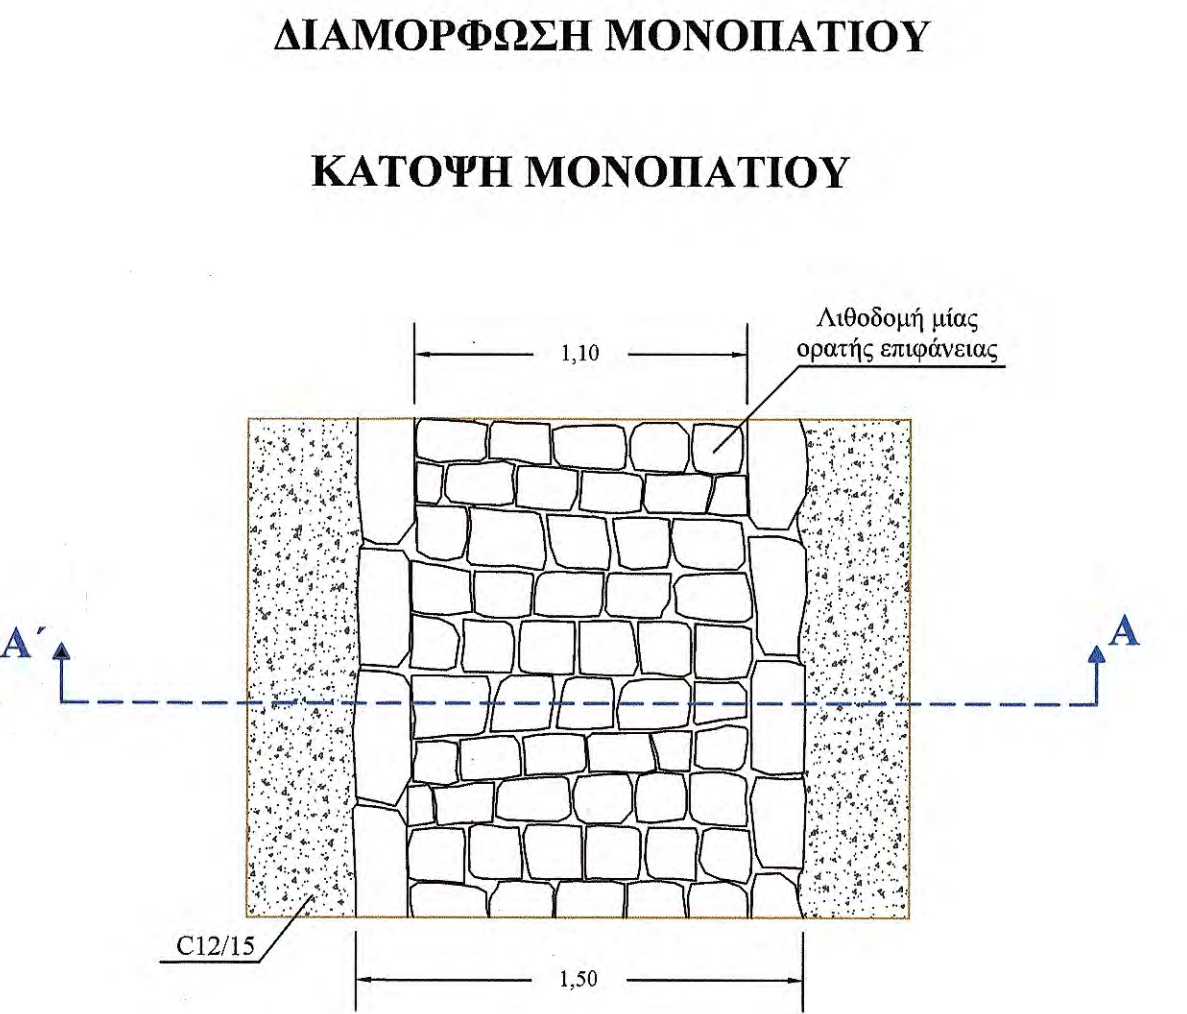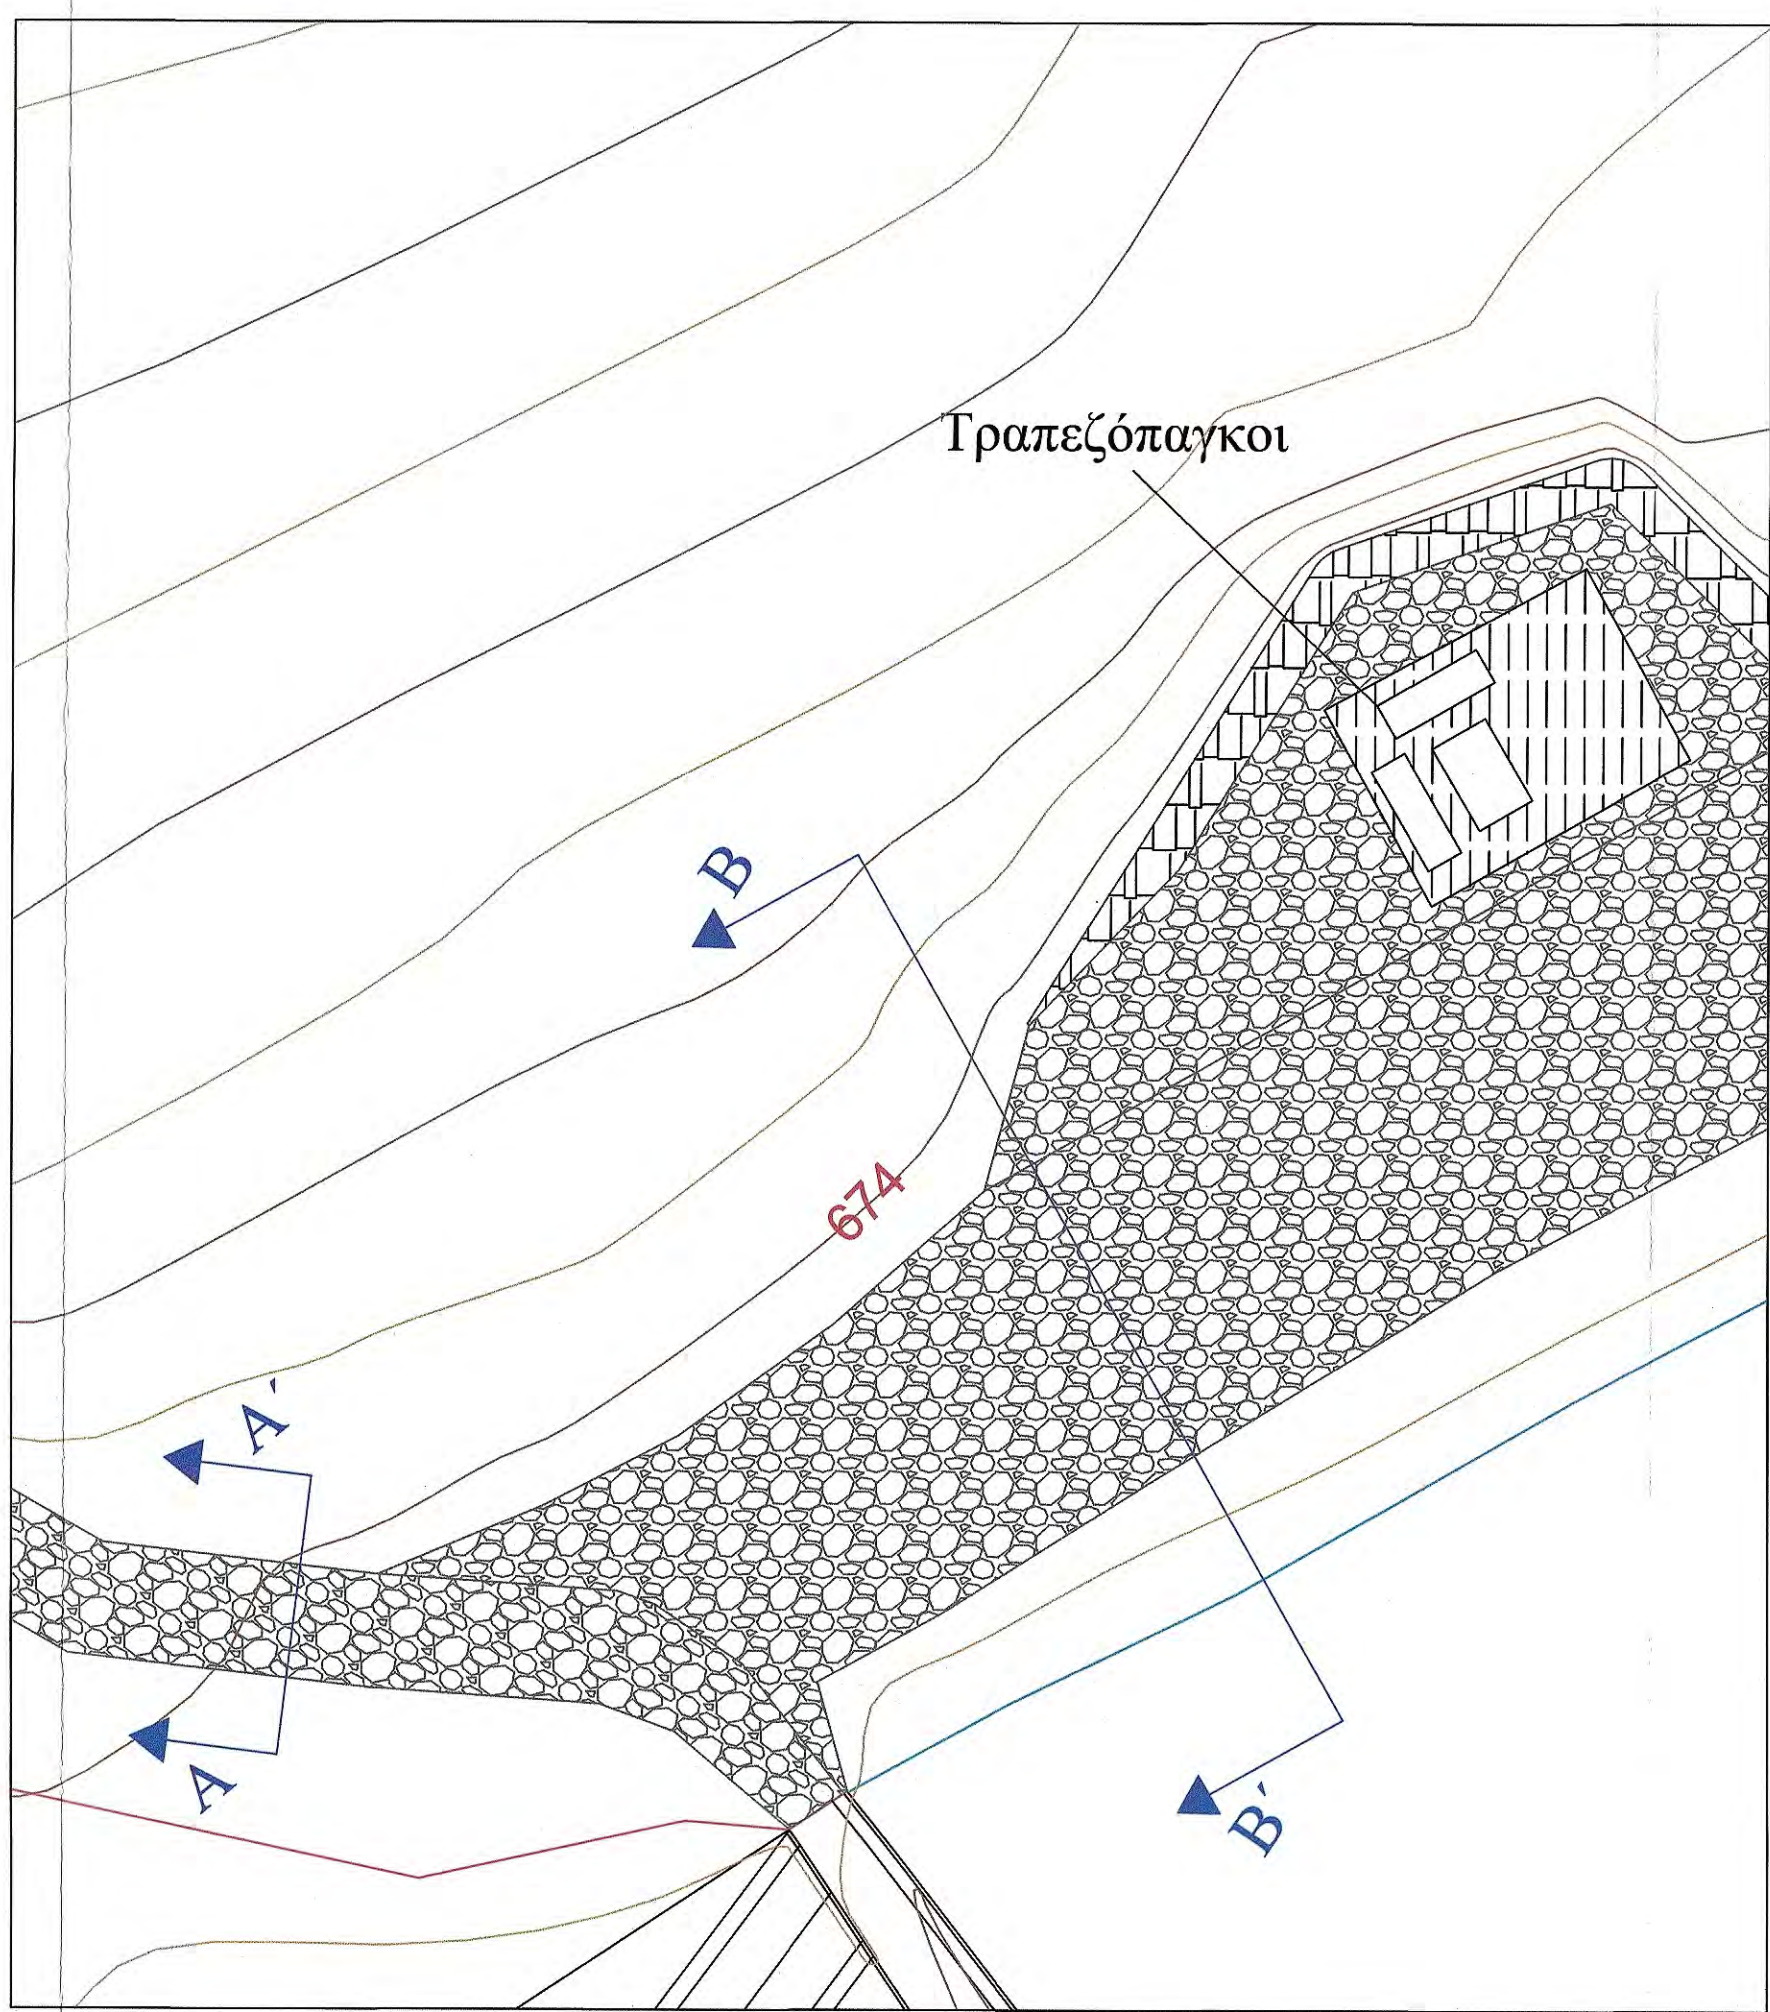


- ΥΛΙΚΑ ΚΑΤΑΣΚΕΥΗΣ
- Εξυγιαντική στρώση από σκύρο
 - Εξυγιαντική στρώση από θραυστό υλικό λατομείου
 - Άοπλο σκυρόδεμα C12/15
 - Λιθοδομή μίας ορατής όψης (διαμόρφωση μονοπατιού)
 - Λιθοδομή ανωδομών (δενδροδόχοι)
 - Επένδυση με ακανόνιστες χονδρόπλακες (δενδροδόχοι)


ΕΡΓΟΔΟΤΗΣ	ΙΕΡΑ ΜΟΝΗ ΣΙΜΩΝΟΣ ΠΕΤΡΑ	
ΕΡΓΟ	ΑΠΟΚΑΤΑΣΤΑΣΗ ΚΑΙ ΔΙΑΜΟΡΦΩΣΗ ΠΕΡΙΒΑΛΛΟΝΤΟΣ ΧΩΡΟΥ ΤΑΜΙΕΥΤΗΡΑ ΣΤΗ ΠΕΡΙΟΧΗ «ΑΓΙΟΣ ΔΗΜΗΤΡΙΟΣ» ΤΗΣ ΙΕΡΑΣ ΜΟΝΗΣ ΣΙΜΩΝΟΣ ΠΕΤΡΑΣ ΑΓΙΟΥ ΟΡΟΥΣ	
ΘΕΣΗ Θεσσαλονίκη 28/12/2021 ΓΙΑ ΤΟΝ ΕΛΕΓΧΟ Ηλίας Ψυλλάντης Αρχιτέκτων Μηχ/κός	ΔΑΣΟΚΤΗΜΑ ΙΕΡΑΣ ΜΟΝΗΣ ΣΙΜΩΝΟΣ ΠΕΤΡΑΣ ΑΓΙΟ ΟΡΟΣ	
ΜΕΛΕΤΗΤΗΣ Κλεόνικος Σωτήρης Πατρ. Δομ. Έργων Μηχανικός Τ.Ε.	ΤΕΧΝΟΟΜΟΙΟΣΤΑΣΗ Ο.Ε. ΓΟΥΝΑΡΗΣ Ν. - ΚΟΝΤΟΣ Κ. Ο.Ε. ΕΤΑΙΡΕΙΑ ΠΕΡΙΒΑΛΛΟΝΤΙΚΗΣ ΔΙΑΧΕΙΡΙΣΗΣ	
ΘΕΜΑ ΣΧΕΔΙΟΥ	ΚΑΤΑΣΚΕΥΗ ΤΟΙΧΙΟΥ ΑΝΤΙΣΤΗΡΙΞΗΣ ΑΠΟ ΞΕΡΟΛΙΘΙΑ ΚΑΙ ΤΑΦΡΟΥ	ΑΡ. ΣΧΕΔΙΟΥ
ΠΑΡΑΓΩΓΗ ΣΧΕΔΙΟΥ ΤΕΧΝΟΟΜΟΙΟΣΤΑΣΗ ΕΤΑΙΡΕΙΑ ΠΕΡΙΒΑΛΛΟΝΤΙΚΗΣ ΔΙΑΧΕΙΡΙΣΗΣ	Σ1	
ΚΛΙΜΑΚΑ	1:50	
ΧΡΟΝΟΣ ΜΕΛΕΤΗΣ	ΧΑΡΑΛΑΜΠΟΣ Ι. ΧΑΡΑΛΑΜΠΙΔΗΣ ΠΟΛΙΤΙΚΟΣ ΜΗΧΑΝΙΚΟΣ ΜΕ Α' β' ΦΕΒΡΟΥΑΡΙΟΣ 2022	
ΥΠΟΓΡΑΦΗ ΔΑΣΟΛΟΓΟΥ	ΘΕΩΡΗΣΗ ΥΠΗΡΕΣΙΑΣ ΕΓΚΡΙΣΗ ΥΠΗΡΕΣΙΑΣ ΘΕΩΡΗΘΗΚΕ Θεσσαλονίκη 28/12/2021 Ο ΔΙΕΥΘΥΝΤΗΣ ΤΗΣ ΤΕΧΝΙΚΗΣ ΥΠΗΡΕΣΙΑΣ Γεώργιος Ματραπάκης Πολιτικός Μηχανικός με Α' β.	
ΤΕΧΝΟΟΜΟΙΟΣΤΑΣΗ Ο.Ε. ΓΟΥΝΑΡΗΣ Ν. - ΚΟΝΤΟΣ Κ. Ο.Ε. ΕΤΑΙΡΕΙΑ ΠΕΡΙΒΑΛΛΟΝΤΙΚΗΣ ΔΙΑΧΕΙΡΙΣΗΣ (Α.Μ.Τ.Α. 865) ΑΙΓΑΙΟΥ 102 Τ.Κ. 551 33 ΘΕΣΣ/ΝΙΚΗ ΤΗΛ. 2310 989 585 FAX: 2310 989 581 ΑΦΜ: 999970164 ΔΟΥ: ΚΑΛΑΜΑΡΙΑΣ		

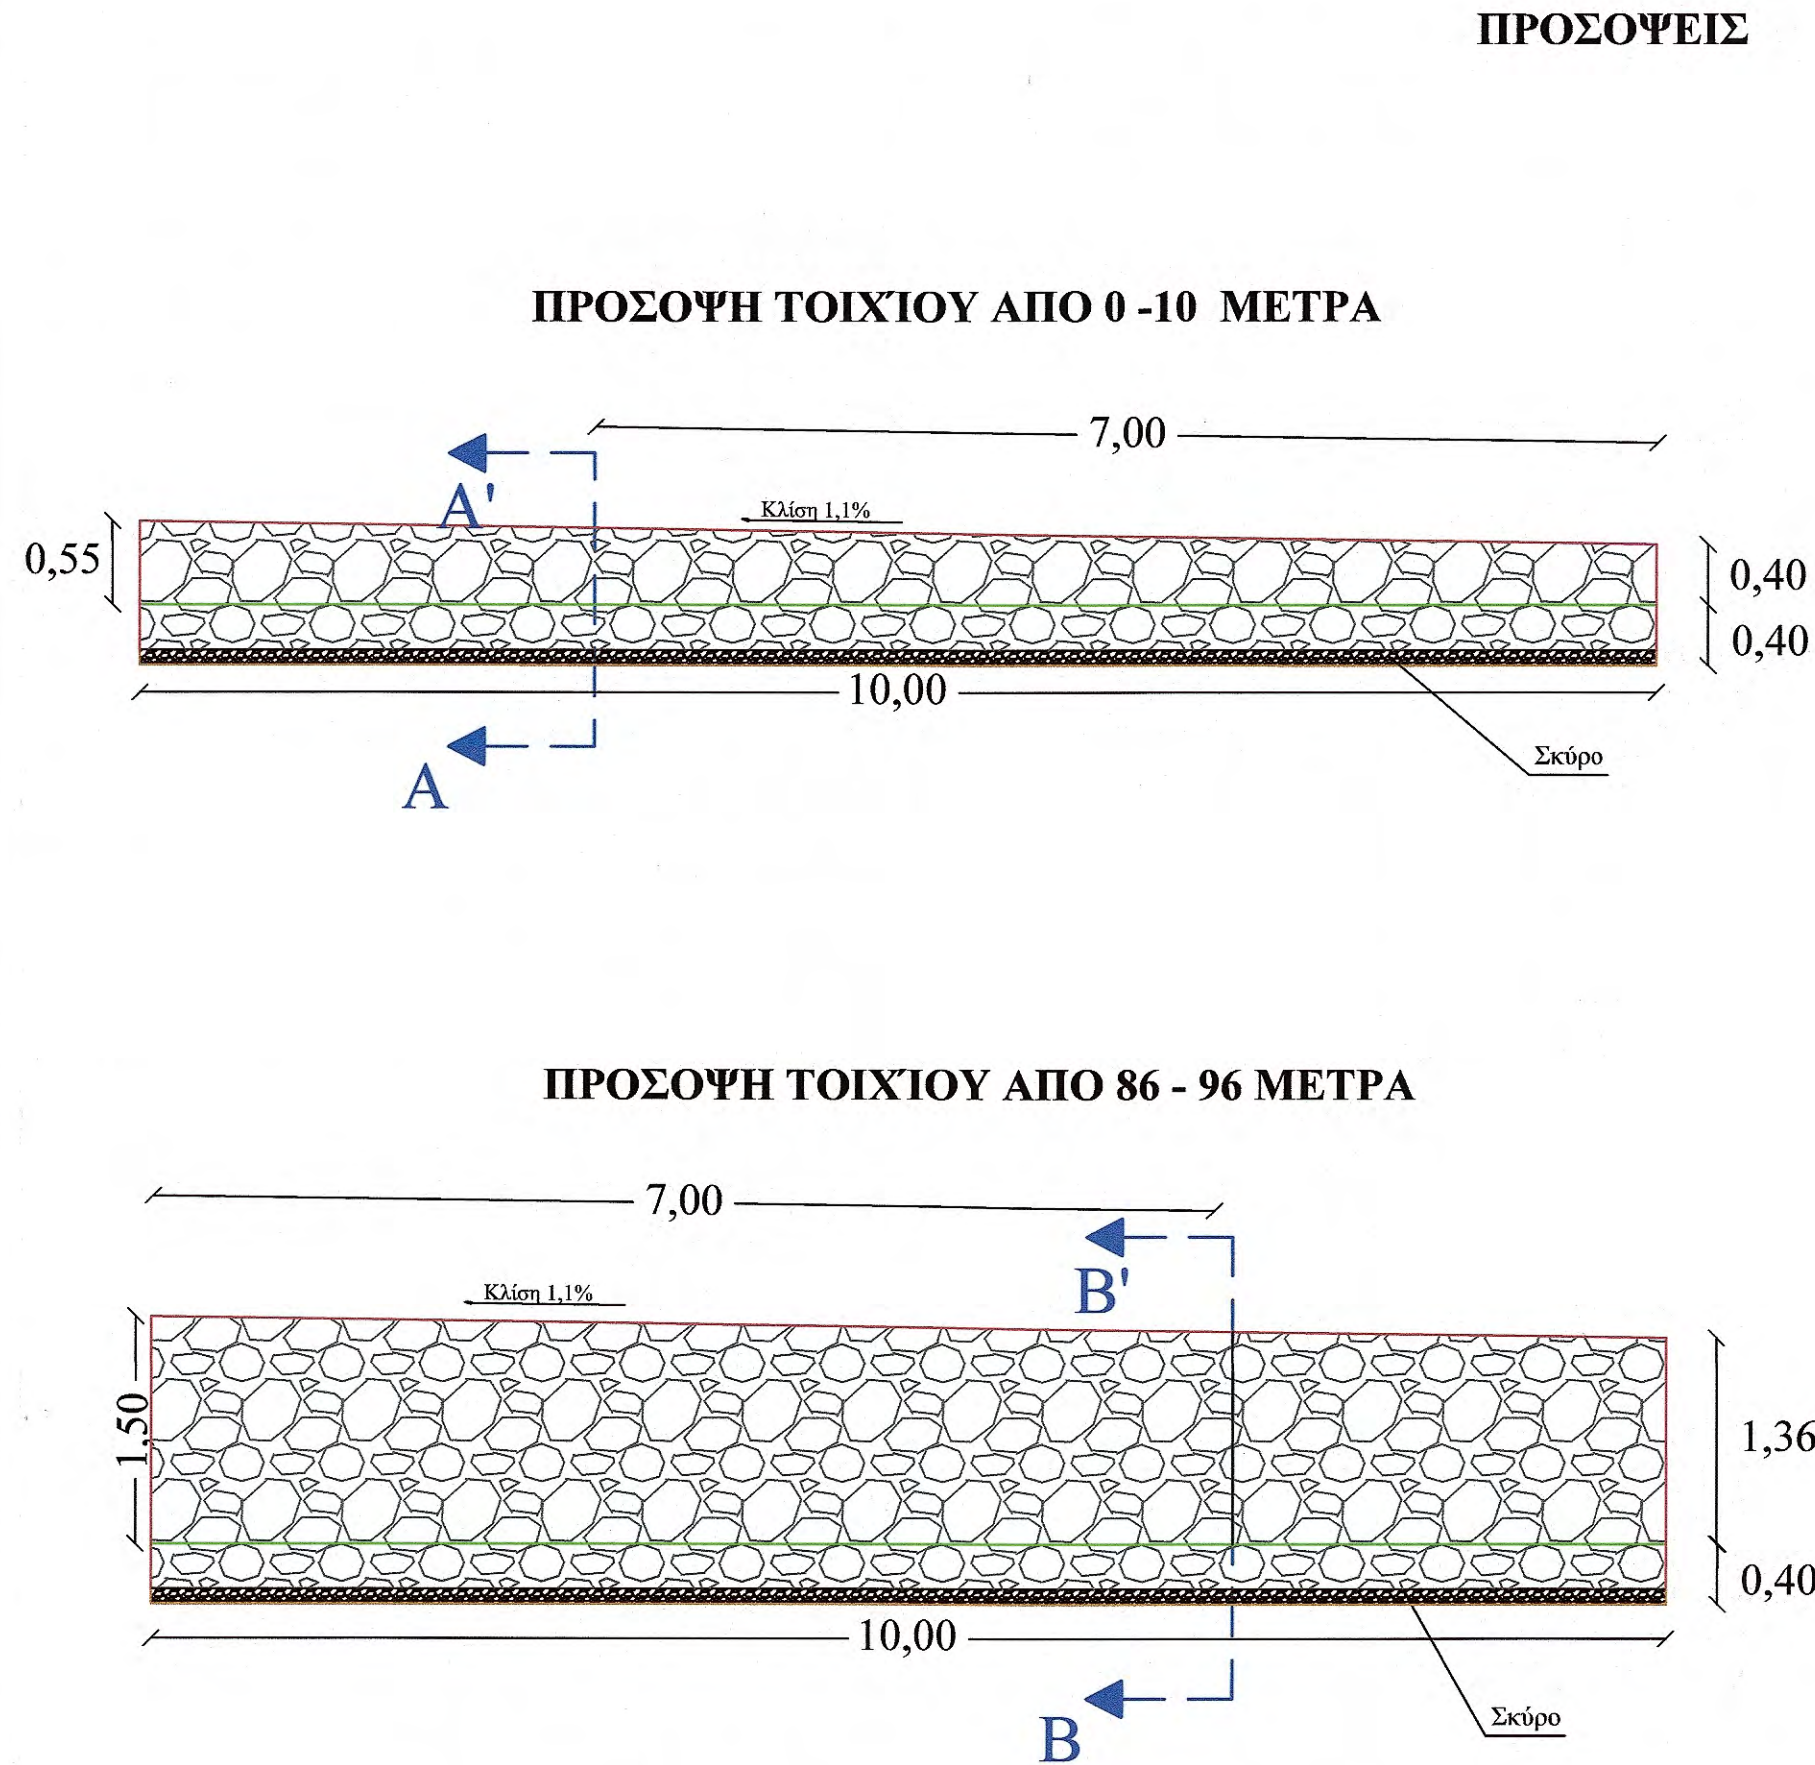

ΠΡΟΣΟΨΗ ΣΤΟ ΧΩΡΟ ΤΩΝ ΤΡΑΠΕΖΟΠΑΓΚΩΝ

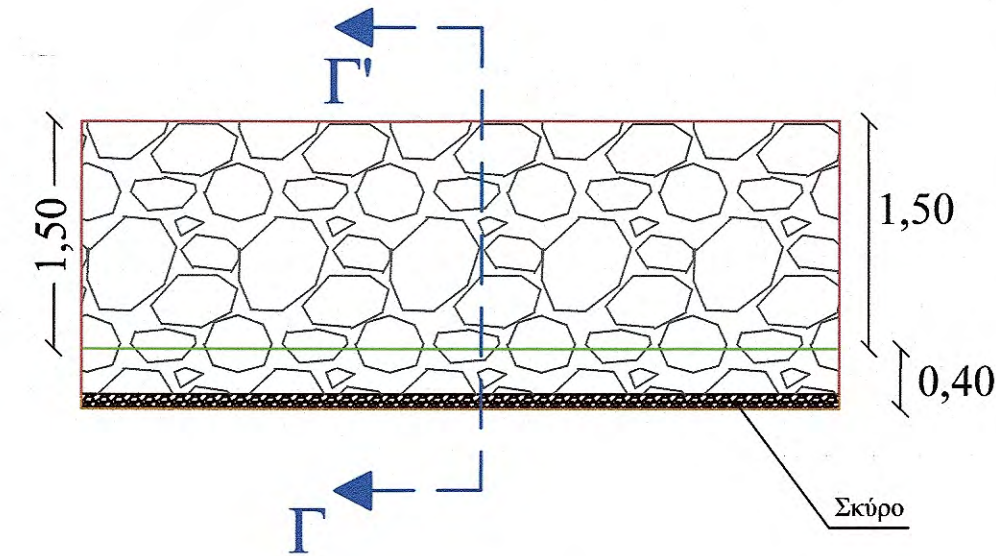


ΤΥΠΙΚΗ ΔΙΑΤΟΜΗ ΕΚΣΚΑΦΗΣ ΤΑΦΡΟΥ

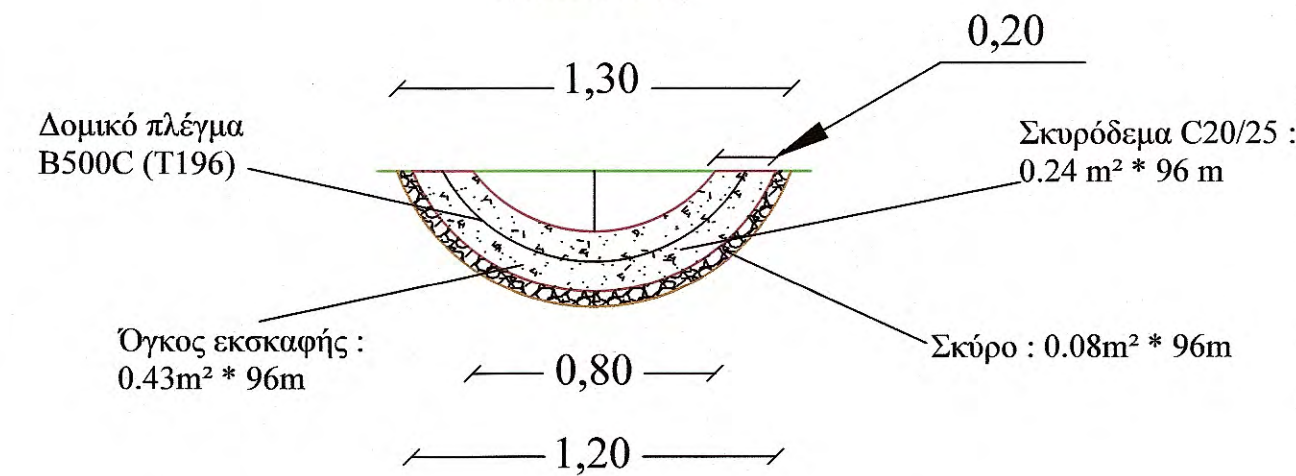


ΤΟΜΕΣ


ΤΟΜΗ Α - Α'

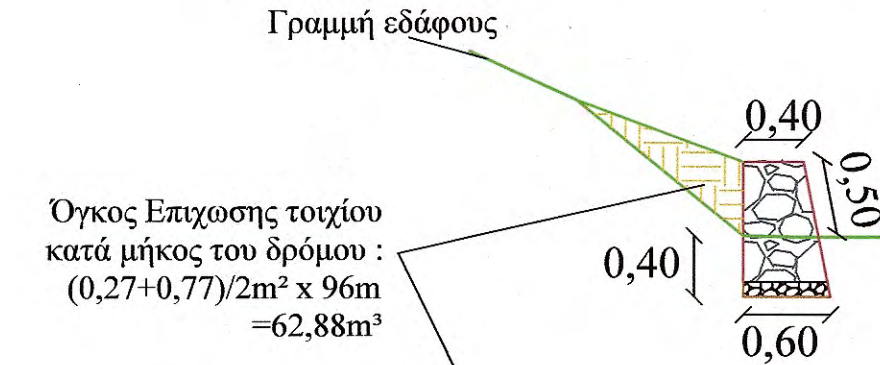

ΤΟΜΗ Β - Β'

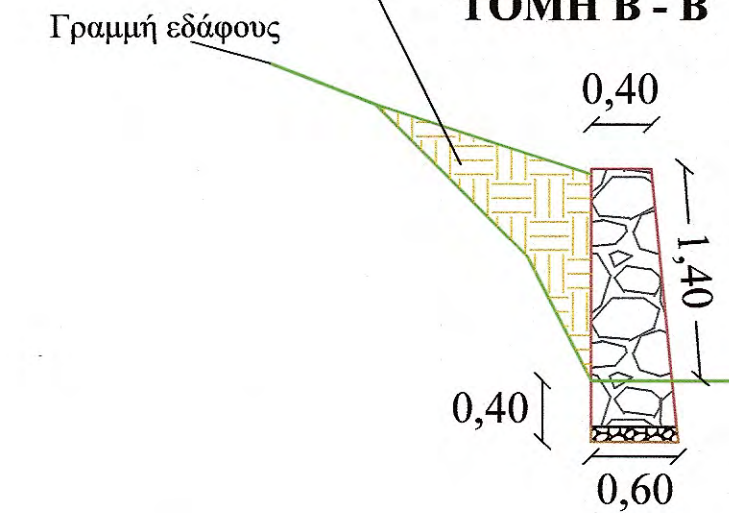

ΤΟΜΗ Γ - Γ'

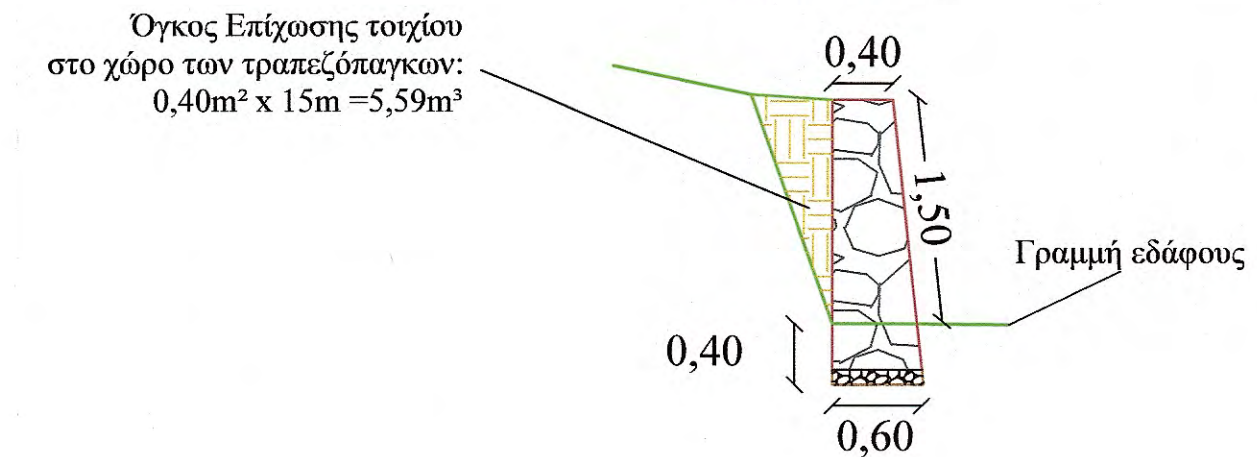





ΕΠΙΘΕΩΡΗΣΗ	ΙΕΡΑ ΜΟΝΗ ΣΙΜΕΝΟΣ ΠΕΤΡΑΣ
ΕΡΓΟ	ΑΠΟΚΑΤΑΣΤΑΣΗ ΚΑΙ ΔΙΑΜΟΡΦΩΣΗ ΠΕΡΙΒΑΛΟΝΤΟΣ ΧΩΡΟΥ ΓΙΑ ΜΕΤΑΤΗΡΑ ΣΤΗ ΠΕΡΙΟΧΗ «ΑΙΤΙΟΣ ΑΝΗΘΗΤΡΙΟΣ» ΤΗΣ ΙΕΡΑΣ ΜΟΝΗΣ ΣΙΜΕΝΟΣ ΠΕΤΡΑΣ ΑΙΤΟΥ ΟΡΟΥΣ
ΘΕΣΗ	ΛΑΣΟΚΤΗΜΑ ΙΕΡΑΣ ΜΟΝΗΣ ΣΙΜΕΝΟΣ ΠΕΤΡΑΣ ΑΙΤΟΥ ΟΡΟΥΣ
ΓΙΑ ΤΟΝ ΕΛΕΓΧΟ	ΑΣΟΚΤΗΜΑ ΙΕΡΑΣ ΜΟΝΗΣ ΣΙΜΕΝΟΣ ΠΕΤΡΑΣ ΑΙΤΟΥ ΟΡΟΥΣ
ΜΕΛΕΤΗΤΗΣ	ΤΕΧΝΟΟΜΟΙΩΤΑΣΗ Ο.Ε. ΓΟΥΝΑΡΗΣ Ν. - ΚΟΝΤΟΣ Κ. Ο.Ε. ΕΤΑΙΡΕΙΑ ΠΕΡΙΒΑΛΛΟΝΤΙΚΗΣ ΔΙΑΧΕΙΡΙΣΗΣ
ΘΕΜΑ ΣΧΕΔΙΟΥ	ΚΑΤΑΣΚΕΥΗ ΤΕΧΝΙΚΟΥ ΣΥΝΑΕΣΣΗΣ ΜΟΝΟΠΑΤΙΟΥ
ΠΑΡΑΓΩΓΗ ΣΧΕΔΙΟΥ	Η=0.8m, L=7.4m ΕΛΕΓΧΘΗΚΕ Θεωρητική.....28/12/21
ΚΑΙΜΑΚΑ	Τμήματος Εργασίας Προβλεπτική 1:50
ΧΡΟΝΟΣ ΜΕΛΕΤΗΣ	ΧΑΡΑΚΤΗΡΙΣΤΙΚΗ ΦΕΒΡΟΥΑΡΙΟΣ 2022
ΥΠΟΓΡΑΦΗ ΛΑΣΟΔΟΤΟΥ	ΕΠΕΡΧΗ ΥΠΗΡΕΣΙΑΣ ΟΛΕΓΟΝΤΗΤΗΣ ΤΗΣ ΤΕΧΝΙΚΗΣ ΥΠΗΡΕΣΙΑΣ ΘΕΩΡΗΤΙΚΗ.....28/12/21
ΤΕΧΝΟΟΜΟΙΩΤΑΣΗ Ο.Ε. ΓΟΥΝΑΡΗΣ Ν. - ΚΟΝΤΟΣ Κ. Ο.Ε. ΕΤΑΙΡΕΙΑ ΠΕΡΙΒΑΛΛΟΝΤΙΚΗΣ ΔΙΑΧΕΙΡΙΣΗΣ	ΕΛΛΗΝΙΚΗ ΔΗΜΟΚΡΑΤΙΑ ΥΠΟΥΡΓΕΙΟ ΠΑΙΔΕΙΑΣ, ΕΡΕΥΝΑΣ ΚΑΙ ΘΡΗΣΚΕΥΜΑΤΩΝ ΙΝΣΤΙΤΟΥΤΟ ΤΕΧΝΟΛΟΓΙΑΣ ΥΠΟΛΟΓΙΣΤΩΝ ΚΑΙ ΕΚΔΟΣΕΩΝ ΔΙΔΑΚΤΙΚΩΝ ΒΙΒΛΙΩΝ Τμήμα Εφαρμογών Ηλεκτρονικών Υπολογιστών Τμήμα Εφαρμογών Ηλεκτρονικών Υπολογιστών

ΤΟΠΟΓΡΑΦΙΚΟ ΔΙΑΓΡΑΜΜΑ

ΤΟΜΗ ΤΕΧΝΙΚΟΥ Α - Α'

ΤΟΜΗ ΤΕΧΝΙΚΟΥ Β - Β'


ΚΑΤΟΨΗ

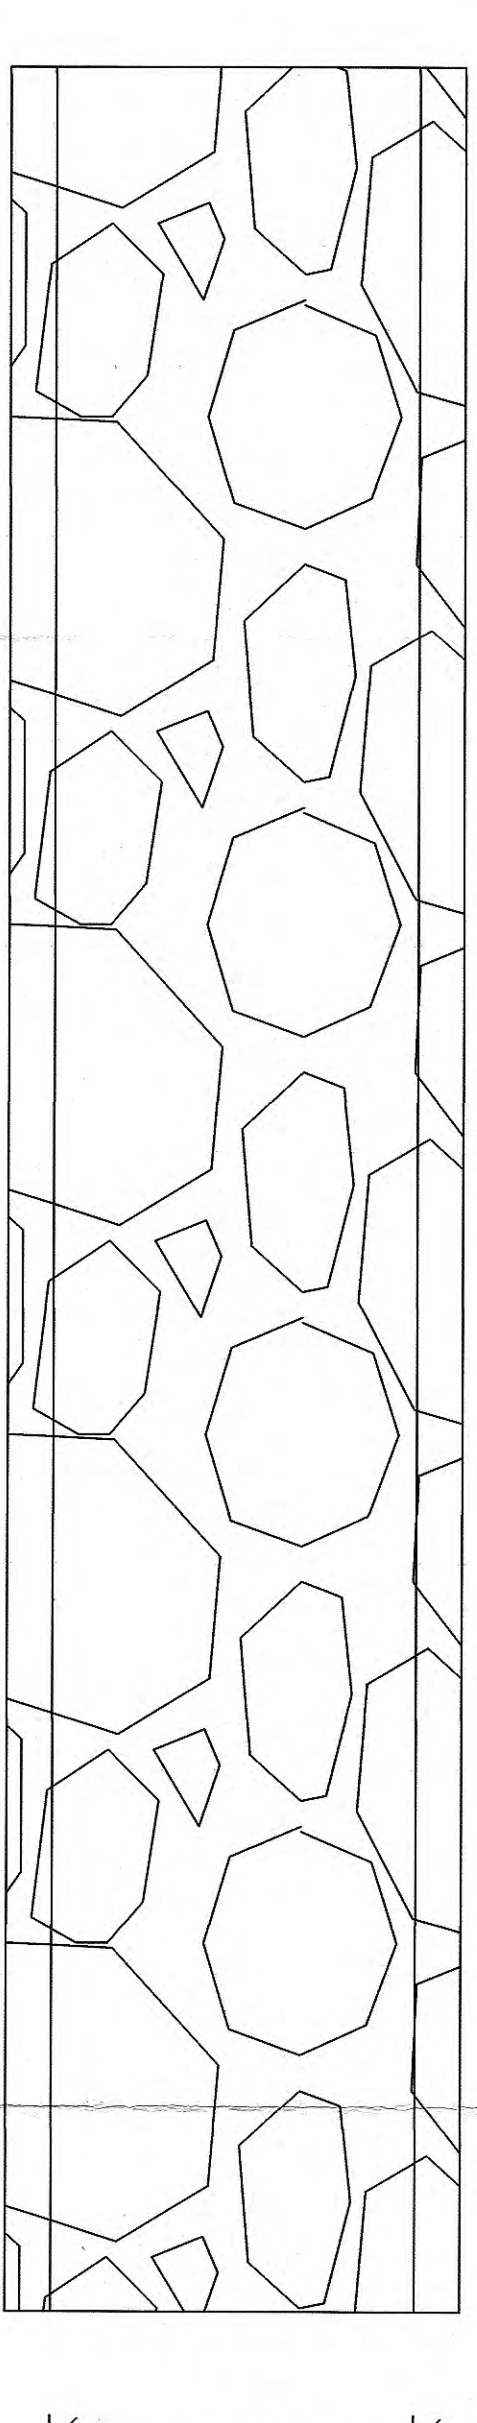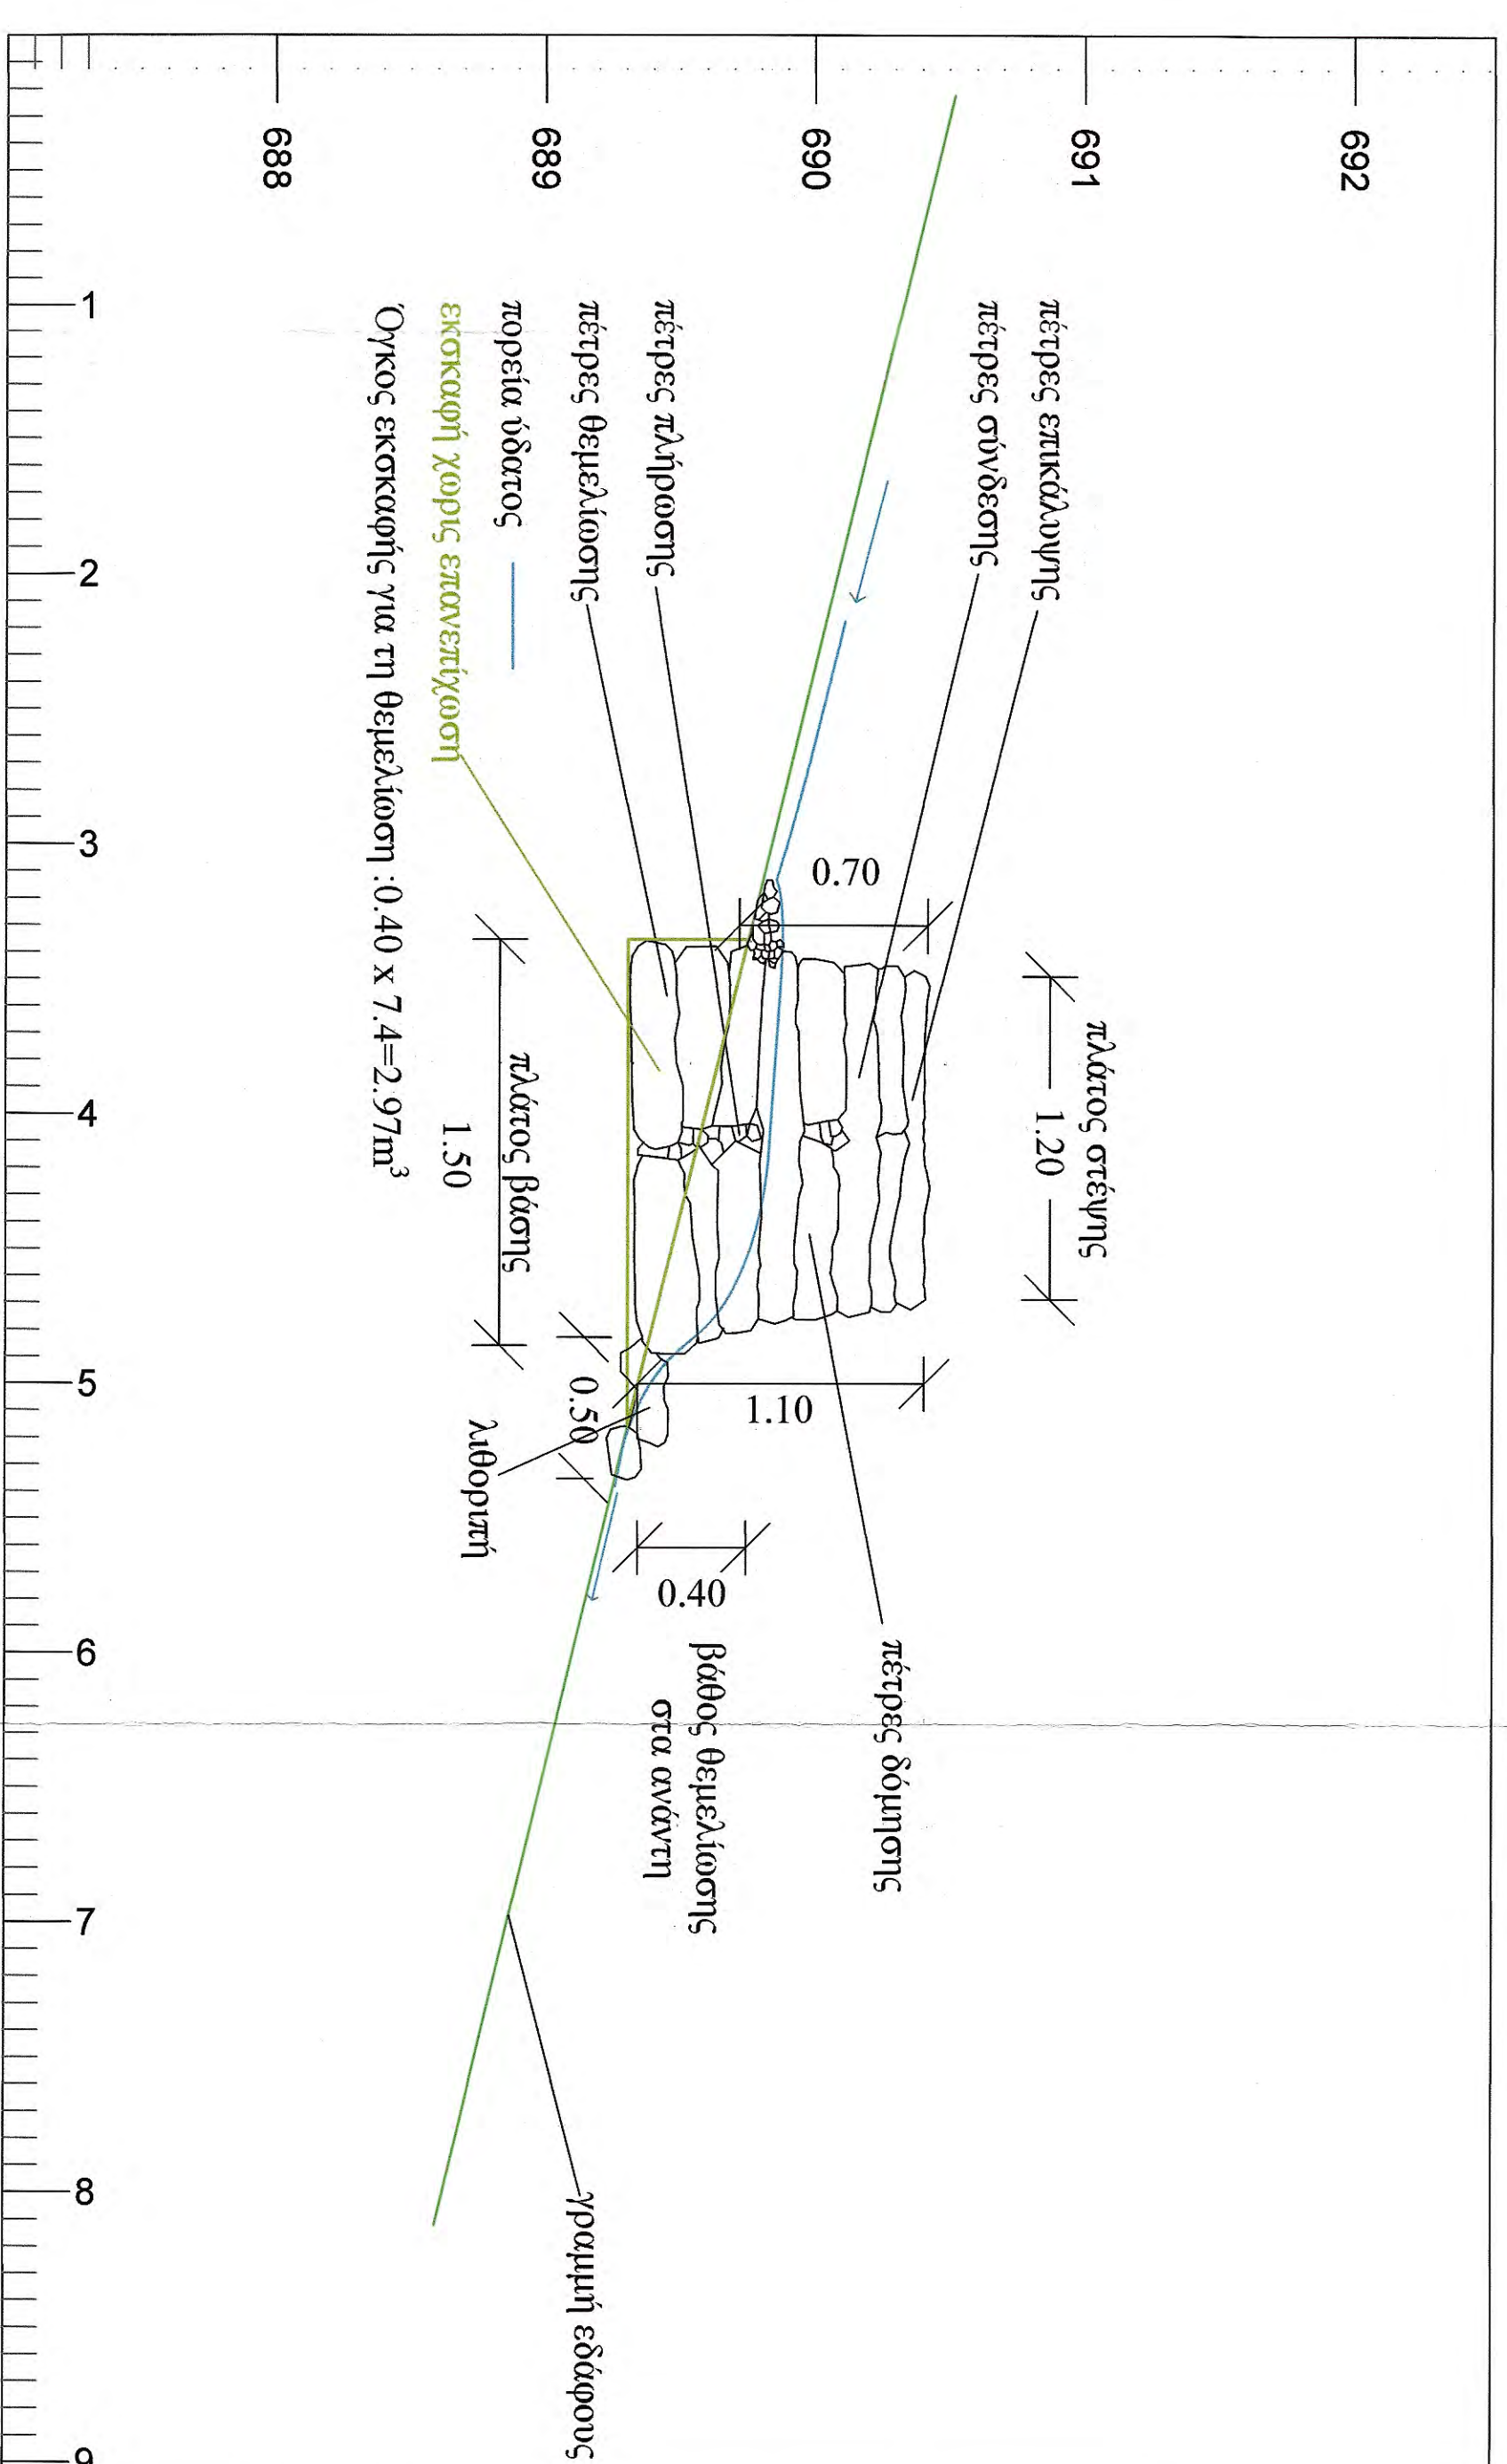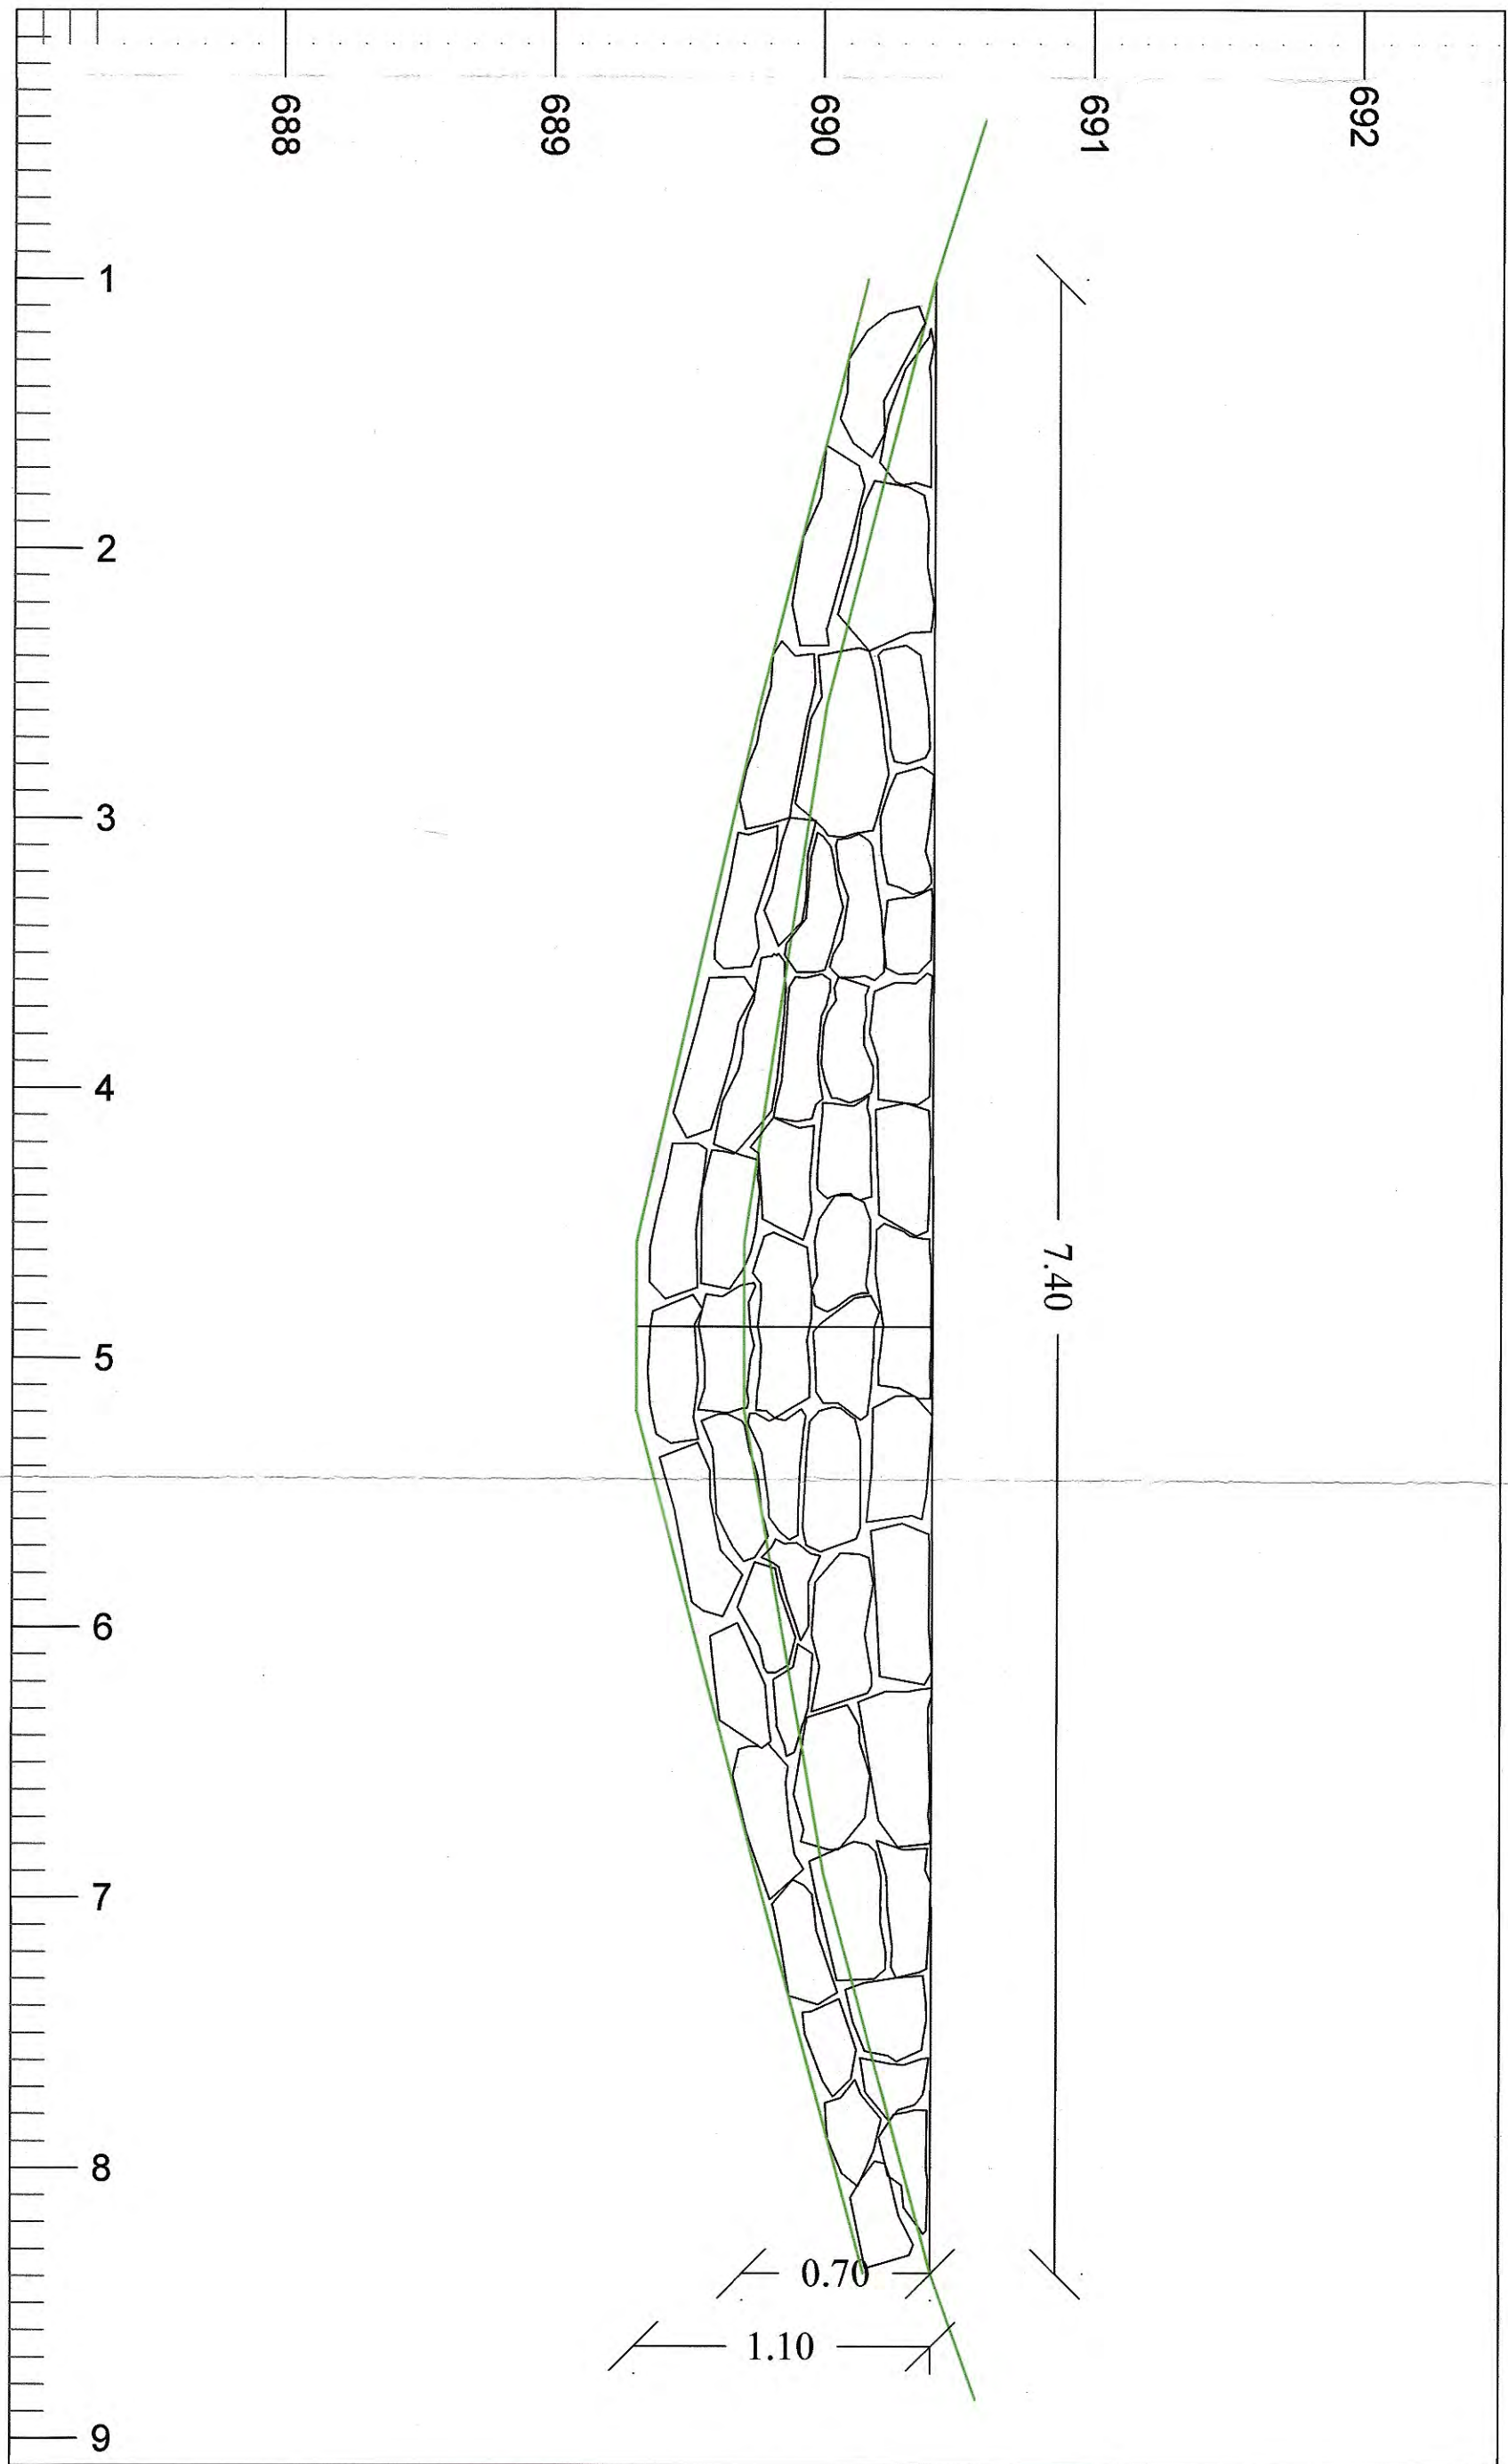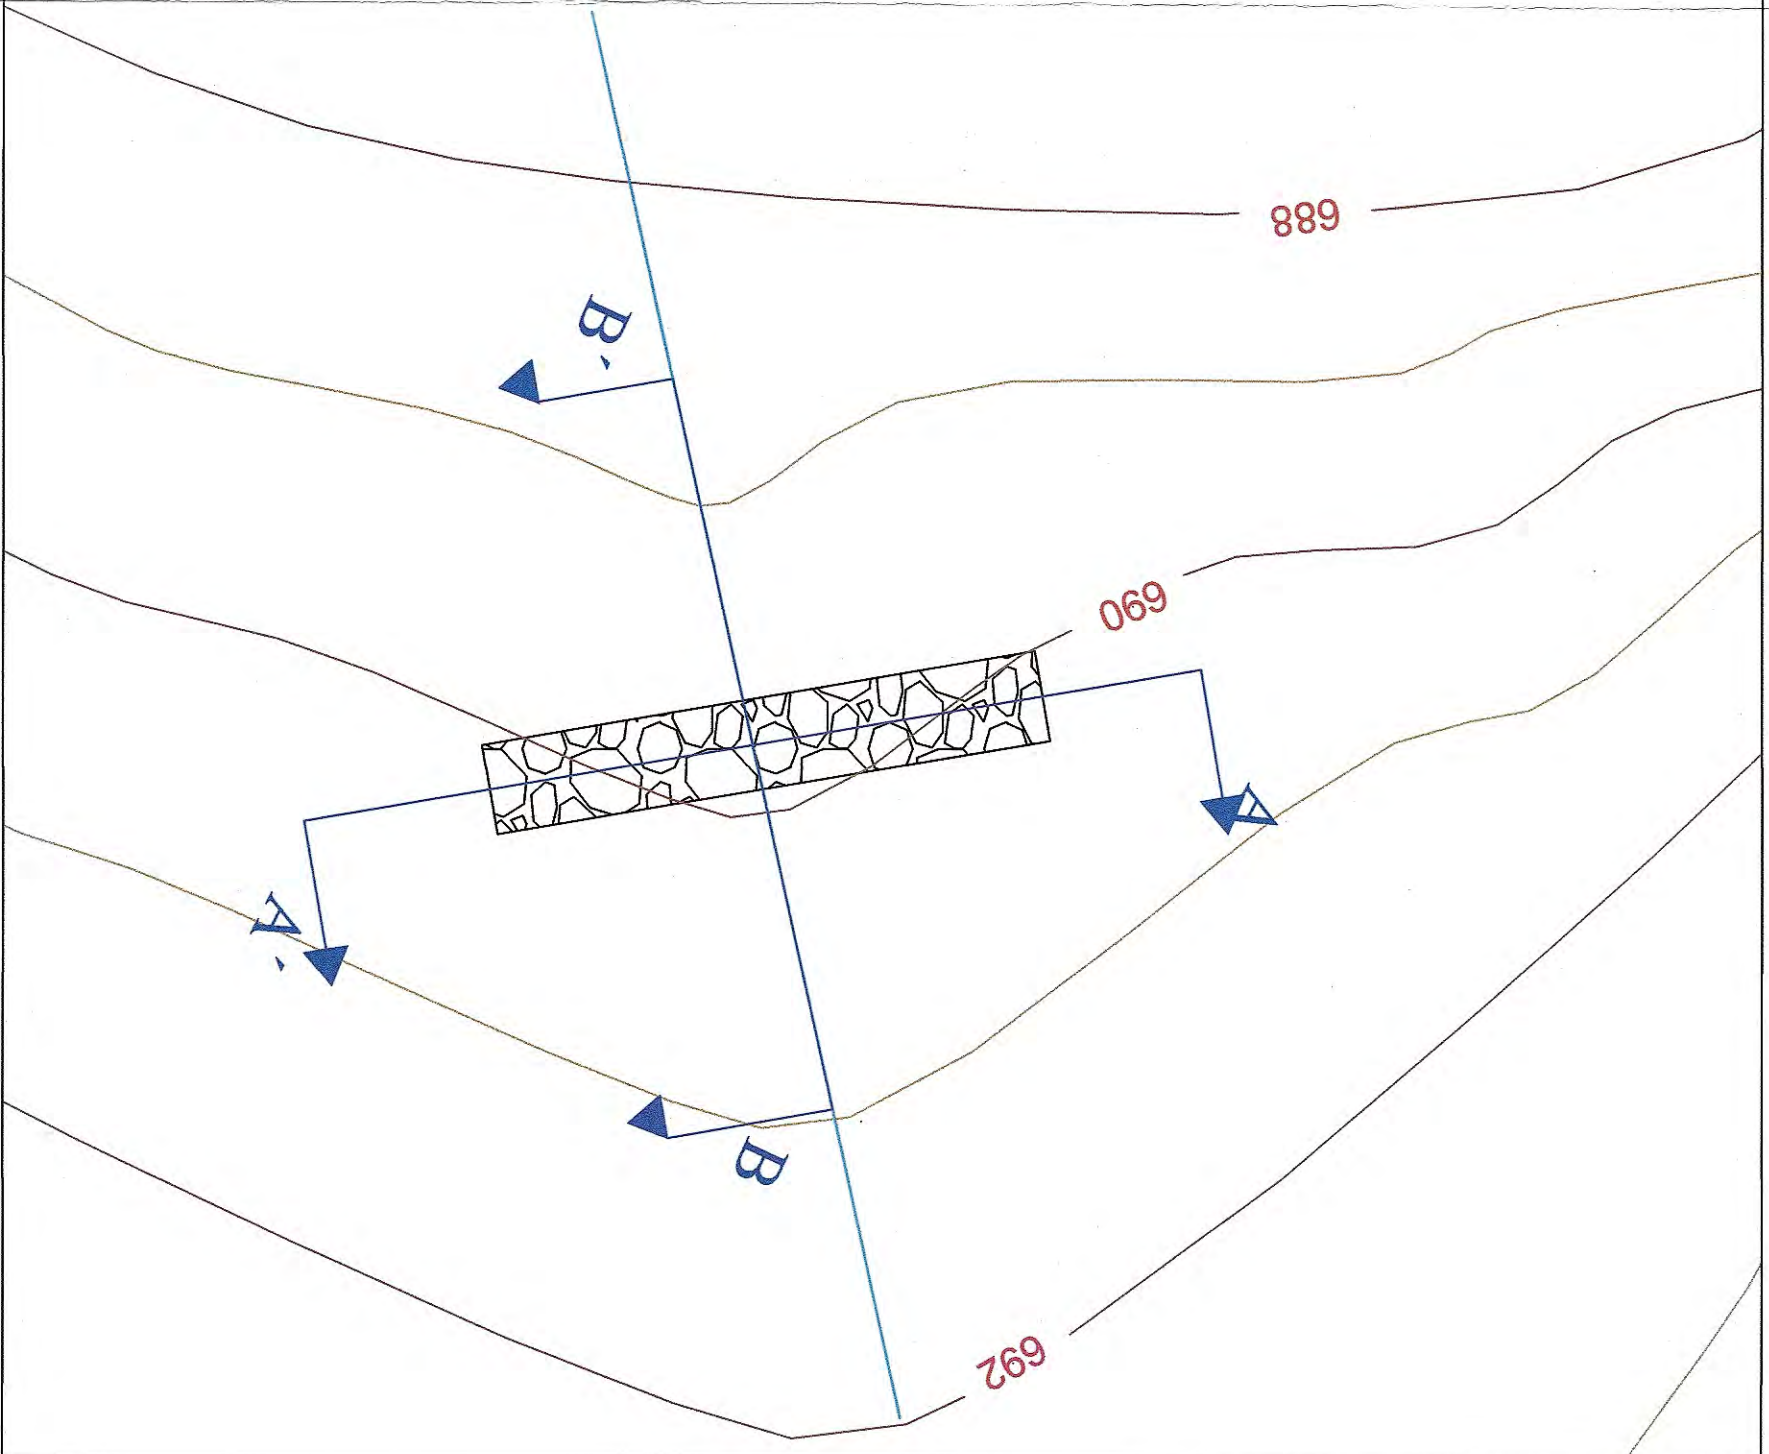

ΕΠΙΘΕΩΡΗΣΗ	ΙΕΡΑ ΜΟΝΗ ΣΙΜΩΝΟΣ ΠΕΤΡΑ
ΕΡΓΟ	ΑΠΟΚΑΤΑΣΤΑΣΗ ΚΑΙ ΔΙΑΜΟΡΦΩΣΗ ΠΕΡΙΒΑΛΛΟΝΤΟΣ ΧΩΡΟΥ ΤΑΜΕΥΤΗΡΑ ΣΤΗ ΠΕΡΙΟΧΗ «ΑΙΤΙΟΣ ΔΗΜΗΤΡΙΟΣ» ΤΗΣ ΙΕΡΑΣ ΜΟΝΗΣ ΣΙΜΩΝΟΣ ΠΕΤΡΑΣ ΑΙΤΙΟΥ ΟΡΟΥΣ
ΘΕΣΗ	ΑΙΤΙΟΣ ΔΗΜΗΤΡΙΟΣ ΔΑΣΟΚΤΗΜΑ ΙΕΡΑΣ ΜΟΝΗΣ ΣΙΜΩΝΟΣ ΠΕΤΡΑΣ ΑΙΤΙΟ ΟΡΟΣ
ΜΕΛΕΤΗΤΗΣ	ΤΕΧΝΟΟΜΟΙΟΤΑΣΗ Ο.Ε. ΙΟΥΛΙΑΝΗΣ Ν. - ΚΟΝΤΟΣ Κ. Ο.Ε. ΕΤΑΙΡΕΙΑ ΠΕΡΙΒΑΛΛΟΝΤΙΚΗΣ ΔΙΑΧΕΙΡΙΣΗΣ
ΕΛΕΓΧΘΗΚΕ	ΑΡ. ΣΧΕΔΙΟΥ
ΠΑΡΑΓΩΓΗ ΣΧΕΔΙΟΥ	Περίφραξη ανώνυτη ταμευτήρα
ΚΑΙΜΑΚΑ	1:10
ΧΡΟΝΟΣ ΜΕΛΕΤΗΣ	ΦΕΒΡΟΥΑΡΙΟΣ 2022
ΥΠΟΓΡΑΦΗ ΜΕΛΕΤΗΤΗ	ΘΕΩΡΗΣΗ ΥΠΗΡΕΣΙΑΣ
ΤΕΧΝΟΟΜΟΙΟΤΑΣΗ Ο.Ε. ΙΟΥΛΙΑΝΗΣ Ν. - ΚΟΝΤΟΣ Κ.Ο.Ε. ΕΠΙΧΕΙΡΗΣΙΑΚΗ ΔΙΕΥΘΥΝΣΗ ΕΡΕΥΝΩΝ ΤΕΧΝΟΛΟΓΙΑΣ ΤΗΛ: 2310 989 585 FAX: 2310 989 581 ΑΦΜ: 99970164 - ΔΟΥ: ΚΑΛΑΜΑΡΙΑΣ	ΕΛΕΓΧΘΗΚΕ Ο ΔΙΕΥΘΥΝΤΗΣ ΤΗΣ ΤΕΧΝΙΚΗΣ ΥΠΗΡΕΣΙΑΣ Γεώργιος Μπαρπατζής Πολιτικός Μηχανικός με Α.β.

ΠΕΡΙΦΡΑΞΗ

ΤΥΠΙΚΗ ΔΙΑΤΟΜΗ ΕΚΚΑΦΗΣ

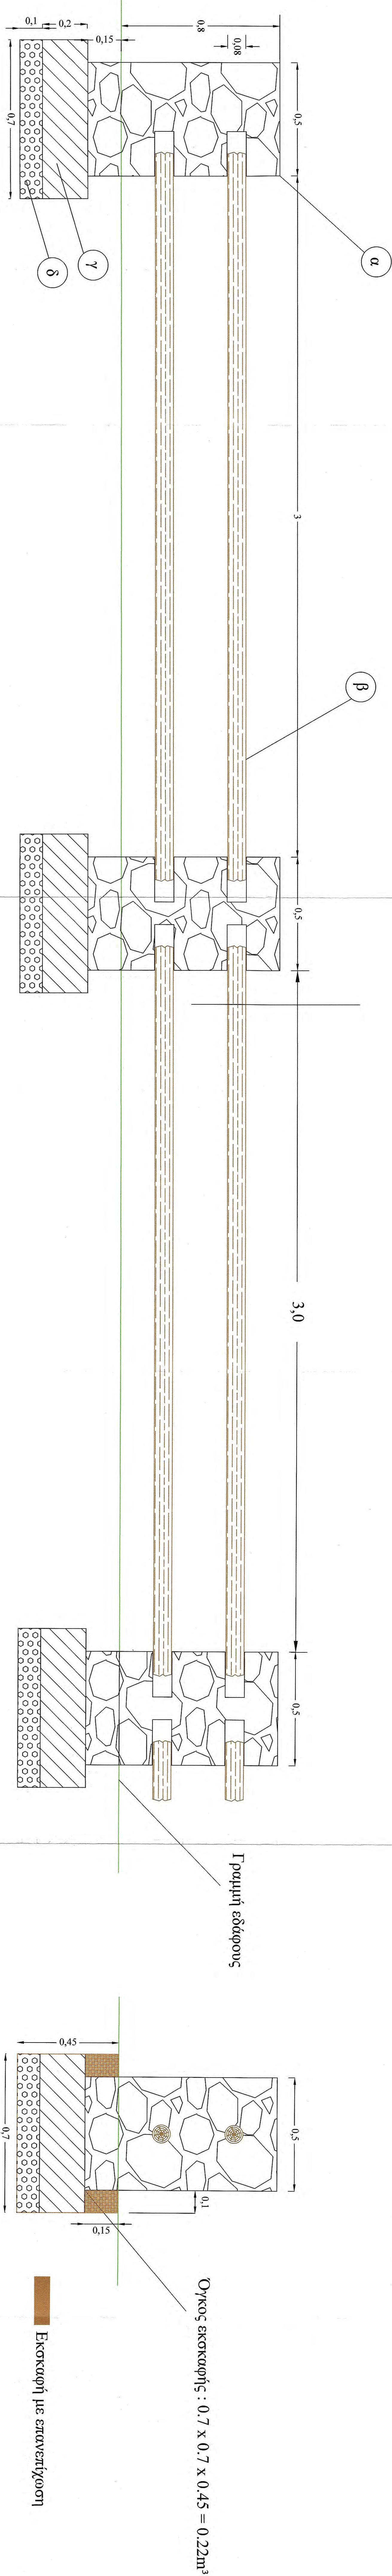

α. Κολώνες από λιθοδομή


β. Ξυλεία καστανιάς

γ. Λοστό σκυρόδεμα έκτασης C12/15

δ. Εξογυαντική στρώση από σκυρό

ΕΡΓΟΔΟΤΗΣ	ΙΕΡΑ ΜΟΝΗ ΣΙΜΩΝΟΣ ΠΕΤΡΑ	
ΕΡΓΟ	ΑΠΟΚΑΤΑΣΤΑΣΗ ΚΑΙ ΔΙΑΜΟΡΦΩΣΗ ΠΕΡΙΒΑΛΛΟΝΤΟΣ ΧΩΡΟΥ ΤΑΜΙΕΥΤΗΡΑ ΣΤΗ ΠΕΡΙΟΧΗ «ΑΓΙΟΣ ΔΗΜΗΤΡΙΟΣ» ΤΗΣ ΙΕΡΑΣ ΜΟΝΗΣ ΣΙΜΩΝΟΣ ΠΕΤΡΑΣ ΑΓΙΟΥ ΟΡΟΥΣ	
ΘΕΣΗ	ΔΑΣΟΚΤΗΜΑ ΙΕΡΑΣ ΜΟΝΗΣ ΣΙΜΩΝΟΣ ΠΕΤΡΑΣ ΑΓΙΟ ΟΡΟΣ	
ΜΕΛΕΤΗΤΗΣ	ΤΕΧΝΟΟΜΟΙΟΣΤΑΣΗ Ο.Ε. ΓΟΥΝΑΡΗΣ Ν. - ΚΟΝΤΟΣ Κ. Ο.Ε. ΕΤΑΙΡΕΙΑ ΠΕΡΙΒΑΛΛΟΝΤΙΚΗΣ ΔΙΑΧΕΙΡΙΣΗΣ	
ΘΕΜΑ ΣΧΕΔΙΟΥ	ΠΑΡΑΓΩΓΗ ΣΧΕΔΙΟΥ	ΑΡ. ΣΧΕΔΙΟΥ
ΤΡΑΠΕΖΟΠΑΓΚΟΣ ΥΠΑΙΘΡΙΟΥ ΧΩΡΟΥ 6 ΑΤΟΜΩΝ ΕΛΕΓΧΘΗΚΕ Θεσσαλονίκη 20/12/21 Ο Προϊστάμενος Τμήματος Έργων Υποδομής		Σ7
ΚΛΙΜΑΚΑ	1:25	
ΧΡΟΝΟΣ ΜΕΛΕΤΗΣ	ΦΕΒΡΟΥΑΡΙΟΣ 2022	
ΥΠΟΓΡΑΦΗ ΔΑΣΟΛΟΓΟΥ	ΘΕΩΡΗΣΗ ΥΠΗΡΕΣΙΑΣ ΕΓΚΡΙΣΗ ΥΠΗΡΕΣΙΑΣ Θεσσαλονίκη 20/12/2021 Ο ΔΙΕΥΘΥΝΤΗΣ ΤΗΣ ΤΕΧΝΙΚΗΣ ΥΠΗΡΕΣΙΑΣ Γεώργιος Ματραπάζης Πολιτικός Μηχανικός με Α' β.	


Κάτοψη

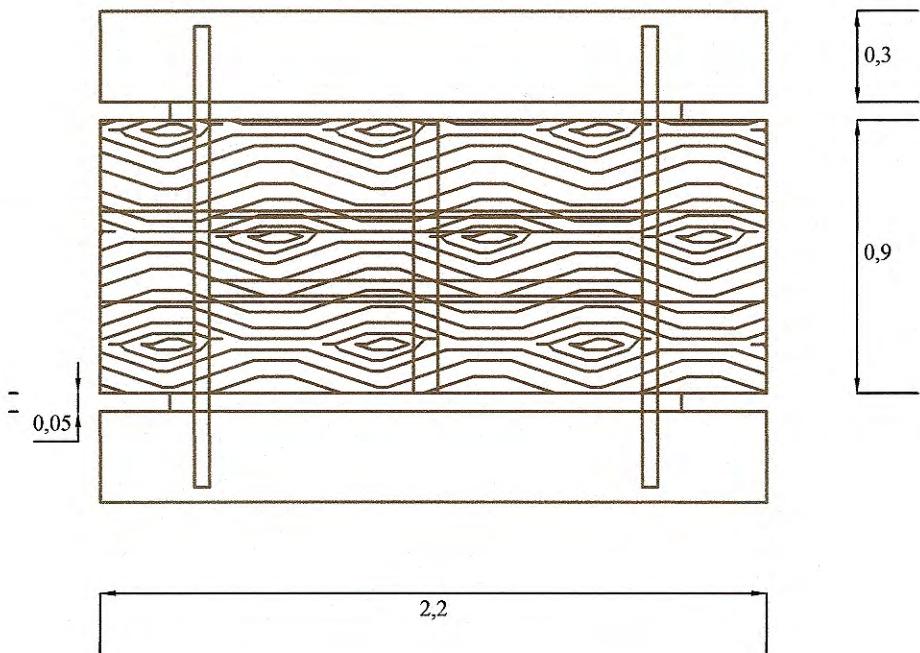

ΥΛΙΚΑ ΚΑΤΑΣΚΕΥΗΣ

1. Ξυλεία καστανιάς
2. Έδραση επί λιθοδομής μίας ορατής όψης (διαμόρφωση χώρου ανάπαυσης)

Πρόσοψη

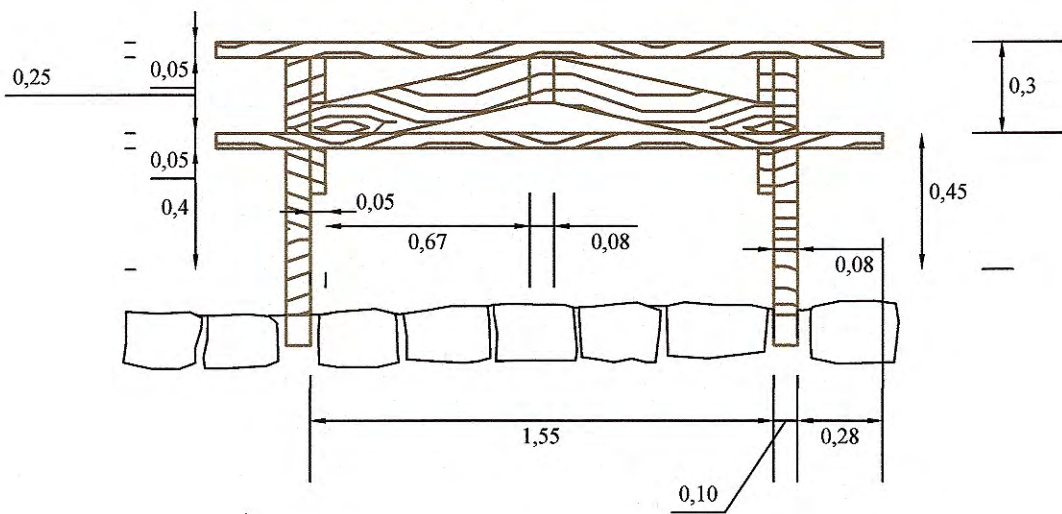

Πλάγια Όψη

