



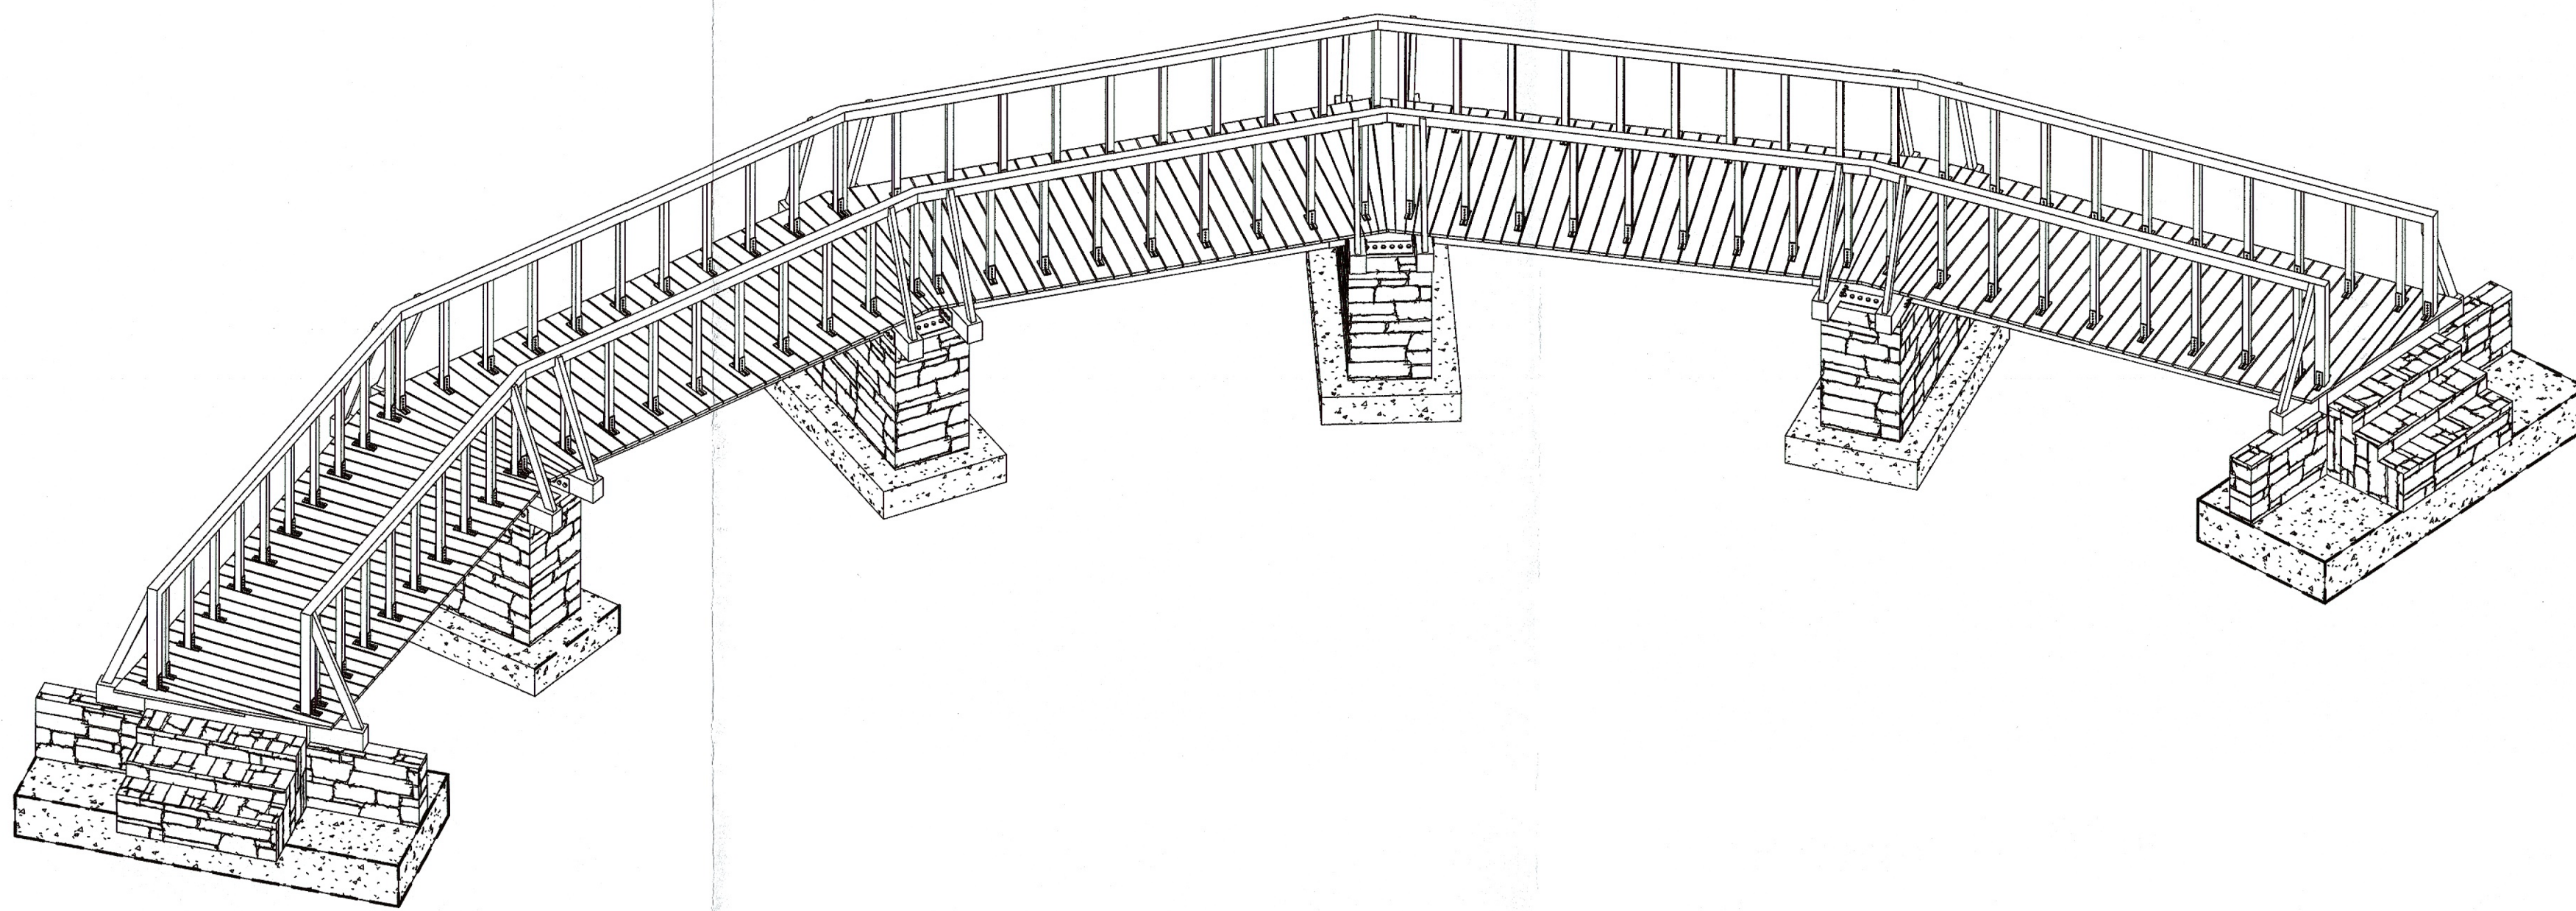

1 Αξονομετρικό

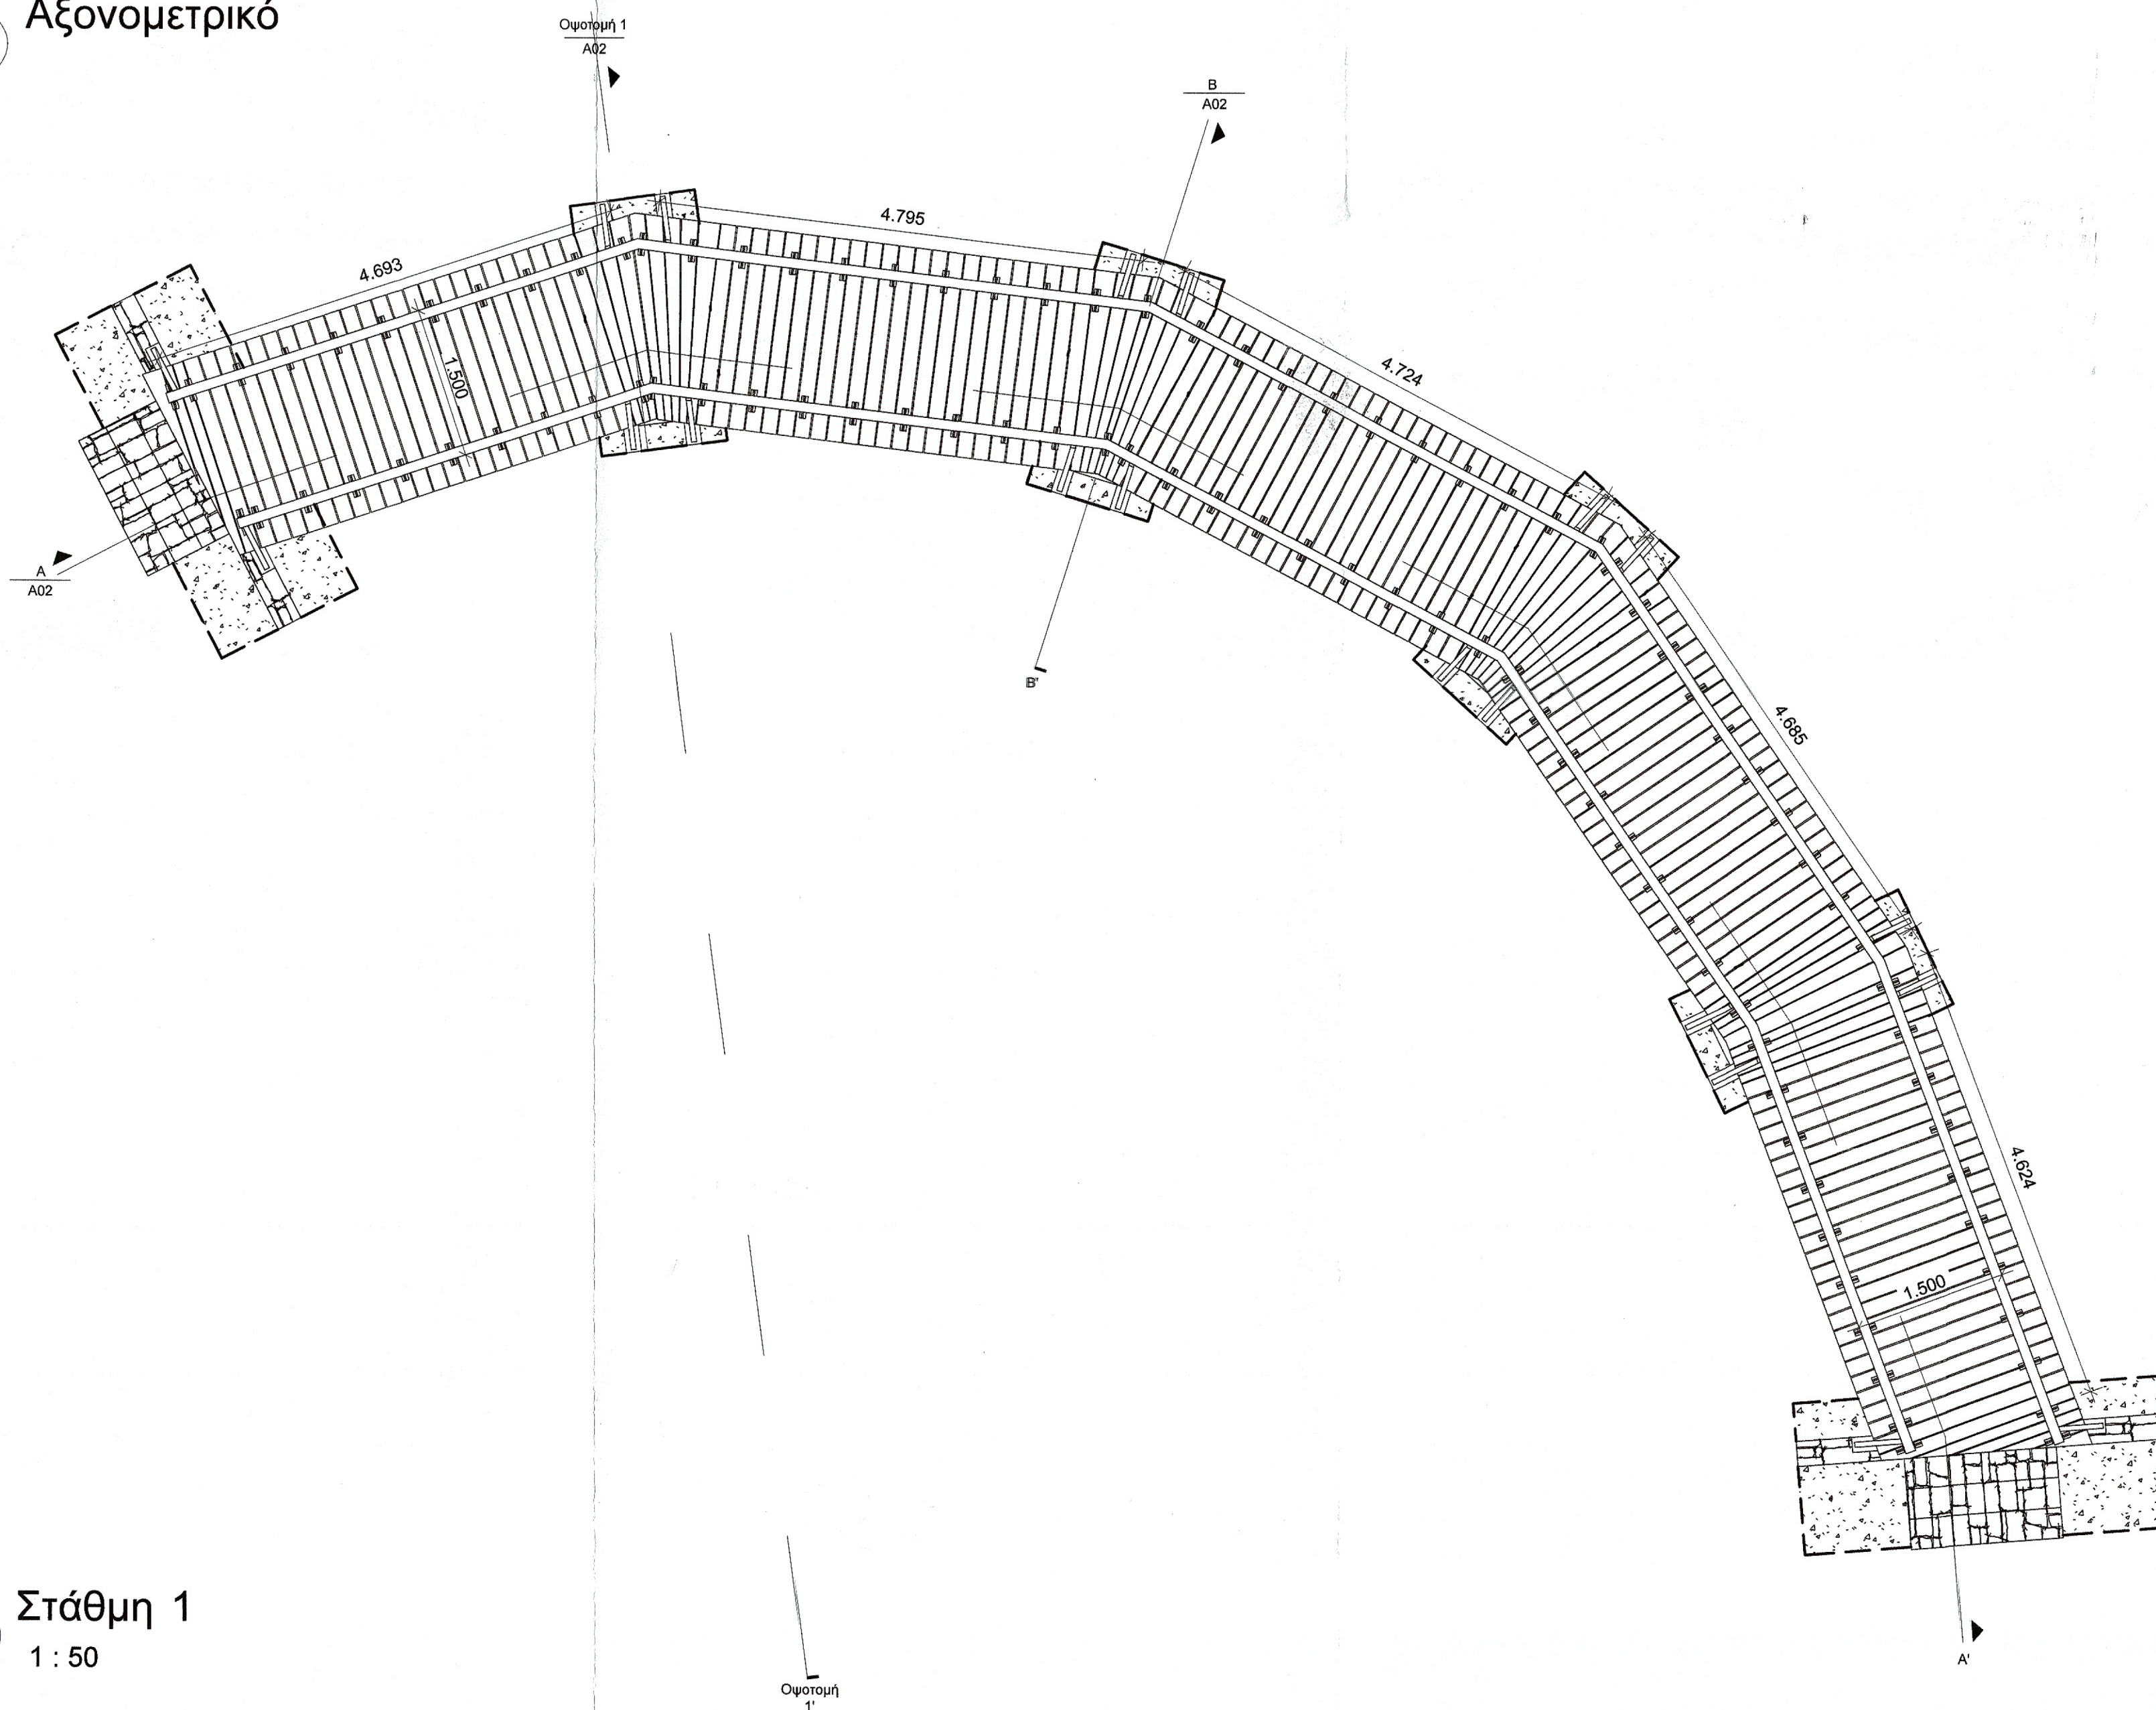

2 Στάθμη 1 1 : 50

Ομοιοτήτ
1"

ΑΠΟΣΤΟΛΟΣ ΤΟΥΠΑΙΚΙΩΤΗΣ Ε.Ε.
ΜΕΛΕΤΕΣ - ΕΦΑΡΜΟΓΕΣ
Β. ΤΑΒΑΚΗ 1 ΘΕΡΜΗ
Τηλ. 2310 460482 989440

Τίτλος έργου
ΑΠΟΚΑΤΑΣΤΑΣΗ ΚΑΙ ΒΕΛΤΙΩΣΗ ΤΩΝ ΚΕΝΤΡΙΚΩΝ ΜΟΝΟΠΑΤΙΩΝ
ΤΗΣ ΙΕΡΑΣ ΜΕΓΙΣΤΗΣ ΜΟΝΗΣ ΒΑΤΟΠΑΙΔΙΟΥ

Είδος μελέτης
ΟΡΙΣΤΙΚΗ ΜΕΛΕΤΗ 18.1.2022
ΓΙΑ ΤΟΝ ΕΛΕΓΧΟ
Ο ΕΠΙΒΛΕΠΩΝ ΤΗ ΜΕΛΕΤΗ

Κόστος έργου
ΙΕΡΑ ΜΕΓΙΣΤΗ ΜΟΝΗ ΒΑΤΟΠΑΙΔΙΟΥ

Χαρακτηρισμός
Έργο Οδοποιίας
Δομικό σύνολο
Τεχνικά Έργα

Δομικό τμήμα
Μονοπάτι "Ι.Μ.Μ. Βατοπαίδιου - Ι.Μ. Εσφιγμένου"

Κατηγορία έργου

Είδος σχεδίου
Οριστική Μελέτη

Είδος μελέτης
Μελέτη Οδοποιίας

Κάτοχη Αξονομετρικών Σχεδίων

Έκδοση μελέτης
ΜΑΪΟΣ 2022

Μελετητής

ΘΕΩΡΗΘΗΚΕ
Θεσσαλονίκη, 22.12.2022
Ο ΔΙΕΥΘΥΝΤΗΣ ΤΗΣ
ΤΕΧΝΙΚΗΣ ΥΠΗΡΕΣΙΑΣ

Γεώργιος Ματραπάκης
Πολιτικός Μηχανικός με Α.Β.

ΔΑΚΤΥΛΙΟΣ
Μελέτες | Εφαρμογές
B. Ταβákη 1, Τ.Κ. 57001 Θέρμη, Θεσσαλονίκη
Τηλ: 2310 460 482 & 2310 460 482
www.daktilos.com | e-mail: info@daktilos.com

Εγκριση
Α/Α Αρχείου μελετών
Α/Α Αρχείου σχεδίων

A01

ΑΠΟΣΤΟΛΟΣ ΤΟΥΠΑΙΚΙΩΤΗΣ Ε.Ε.
ΜΕΛΕΤΕΣ ΕΦΑΡΜΟΓΕΣ ΤΕΧΝΙΚΩΝ ΕΡΓΩΝ
Α.Τ.Ε. 17850
Β. ΤΑΒΑΚΗ 1 - ΘΕΡΜΗ - ΘΕΣΣΑΛΟΝΙΚΗ
ΤΗΛ: 2310 460 482 - FAX: 2310 460 482
ΑΦΜ: 99670994 - ΔΟΥ: Ζ' 065132

ΒΟΥΛΚΑΣ Μ. ΠΥΛΑΓΓΕΛΟΥ
ΔΙΠΛ. ΠΟΛΙΤΙΚΟΣ ΜΗΧΑΝΙΚΟΣ
ΑΡΙΘΜΟΣ ΜΗΤΡΩΟΥ Τ.Ε.Ε. Ε 78889
ΚΑΡΑΧΑΟΥΚΙΔΗΣ Γ.Κ. 5132
ΑΦΜ: 075989164 ΔΟΥ: ΚΑΛΑΜΑΡΙΑΣ