


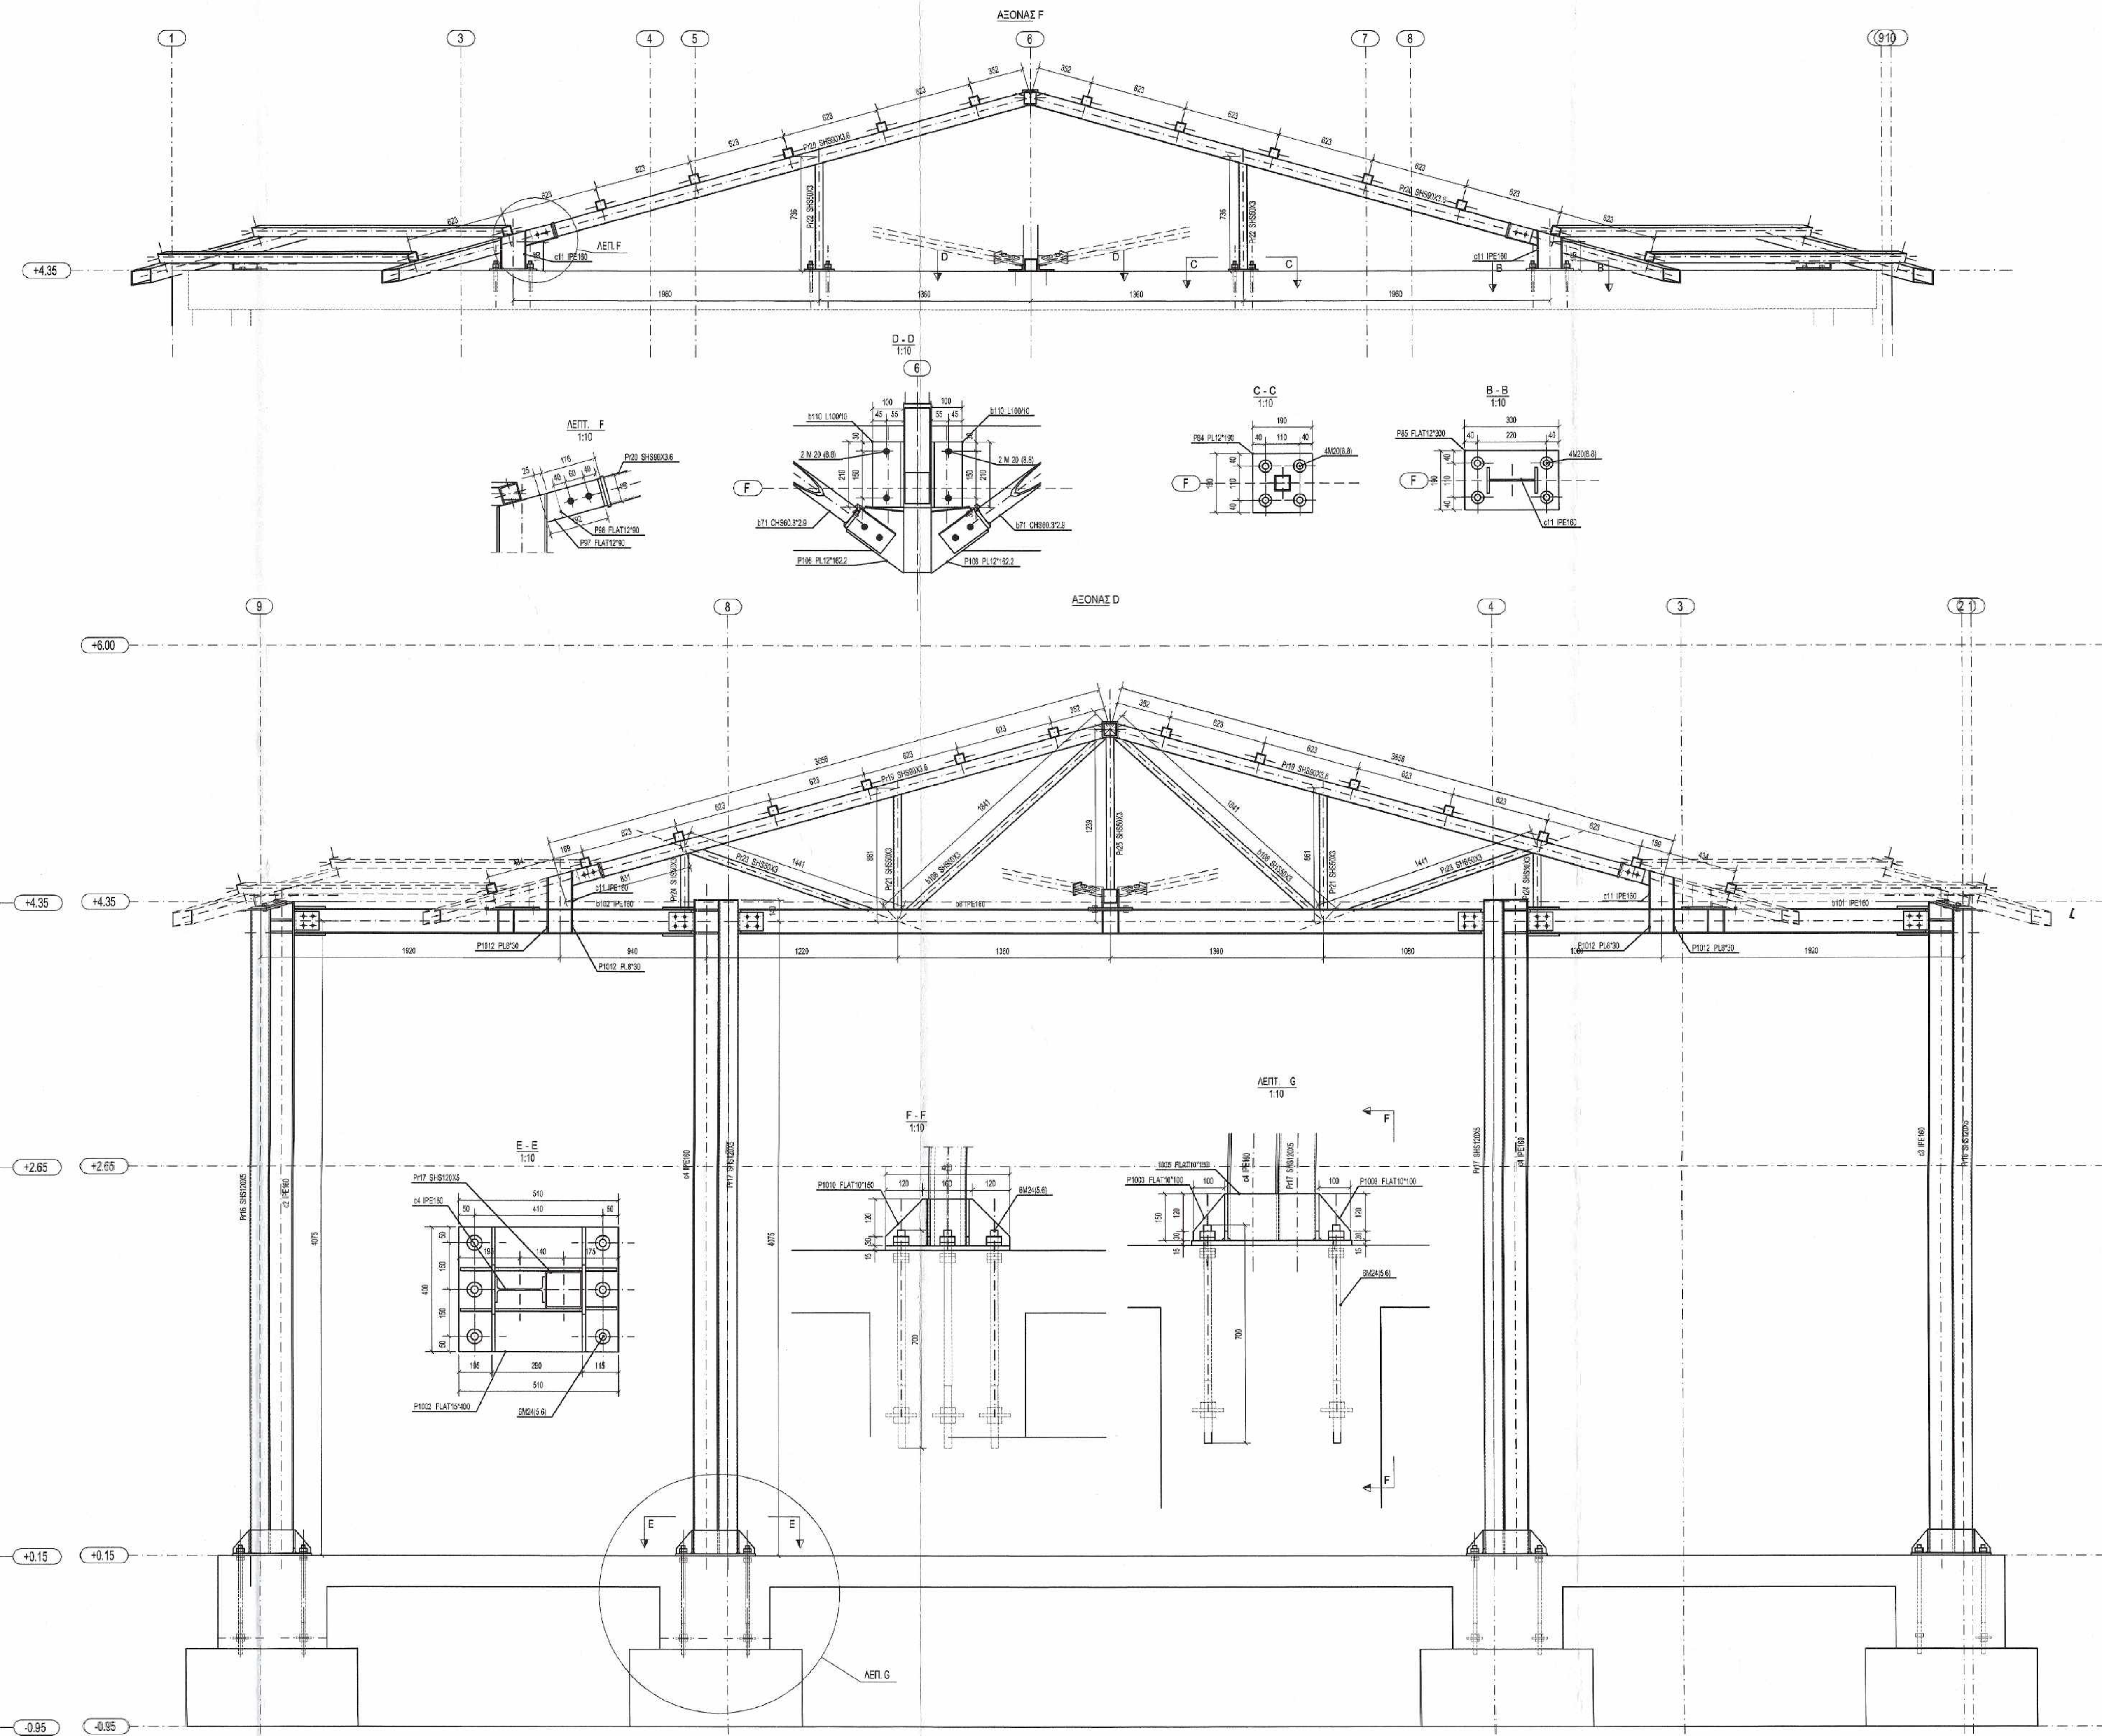

V. ΚΑΝΟΝΙΣΜΟΙ

- Κανονισμός Φορτίσεων Δομικών Εργων (Β.Δ. 10/31-12-45)
- Ελληνικός Αντισεισμικός κανονισμός Ε.Α.Κ. 2003 (Φ.Ε.Κ. 2184/Β/1999)
- Ευρωκώδικας 3: Σχεδιασμός Μεταλλικών Κατασκευών
- Ευρωκώδικας 6: Σχεδιασμός Κατασκευών Φέρουσας Τοιχοποιίας
- Γενικοί κανόνες - Κανόνες για κτίρια ENV 1993-1-1

[illegible]