
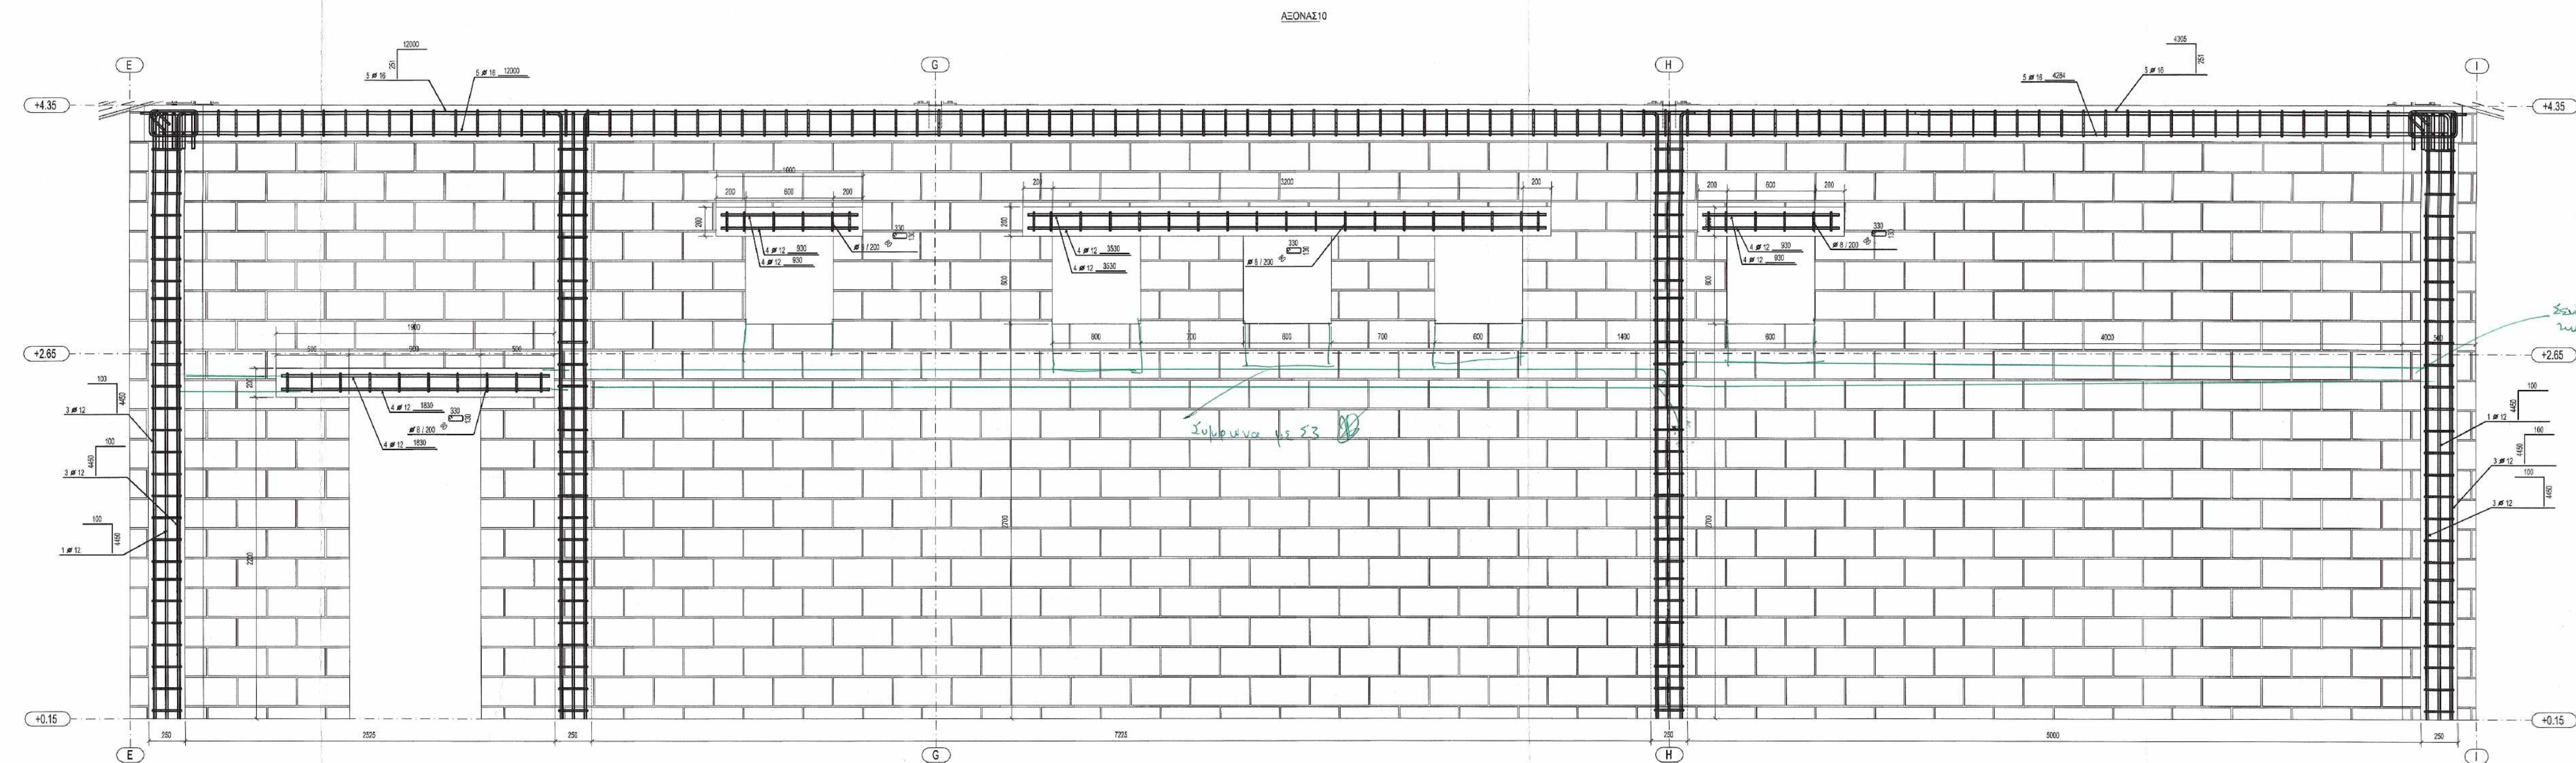
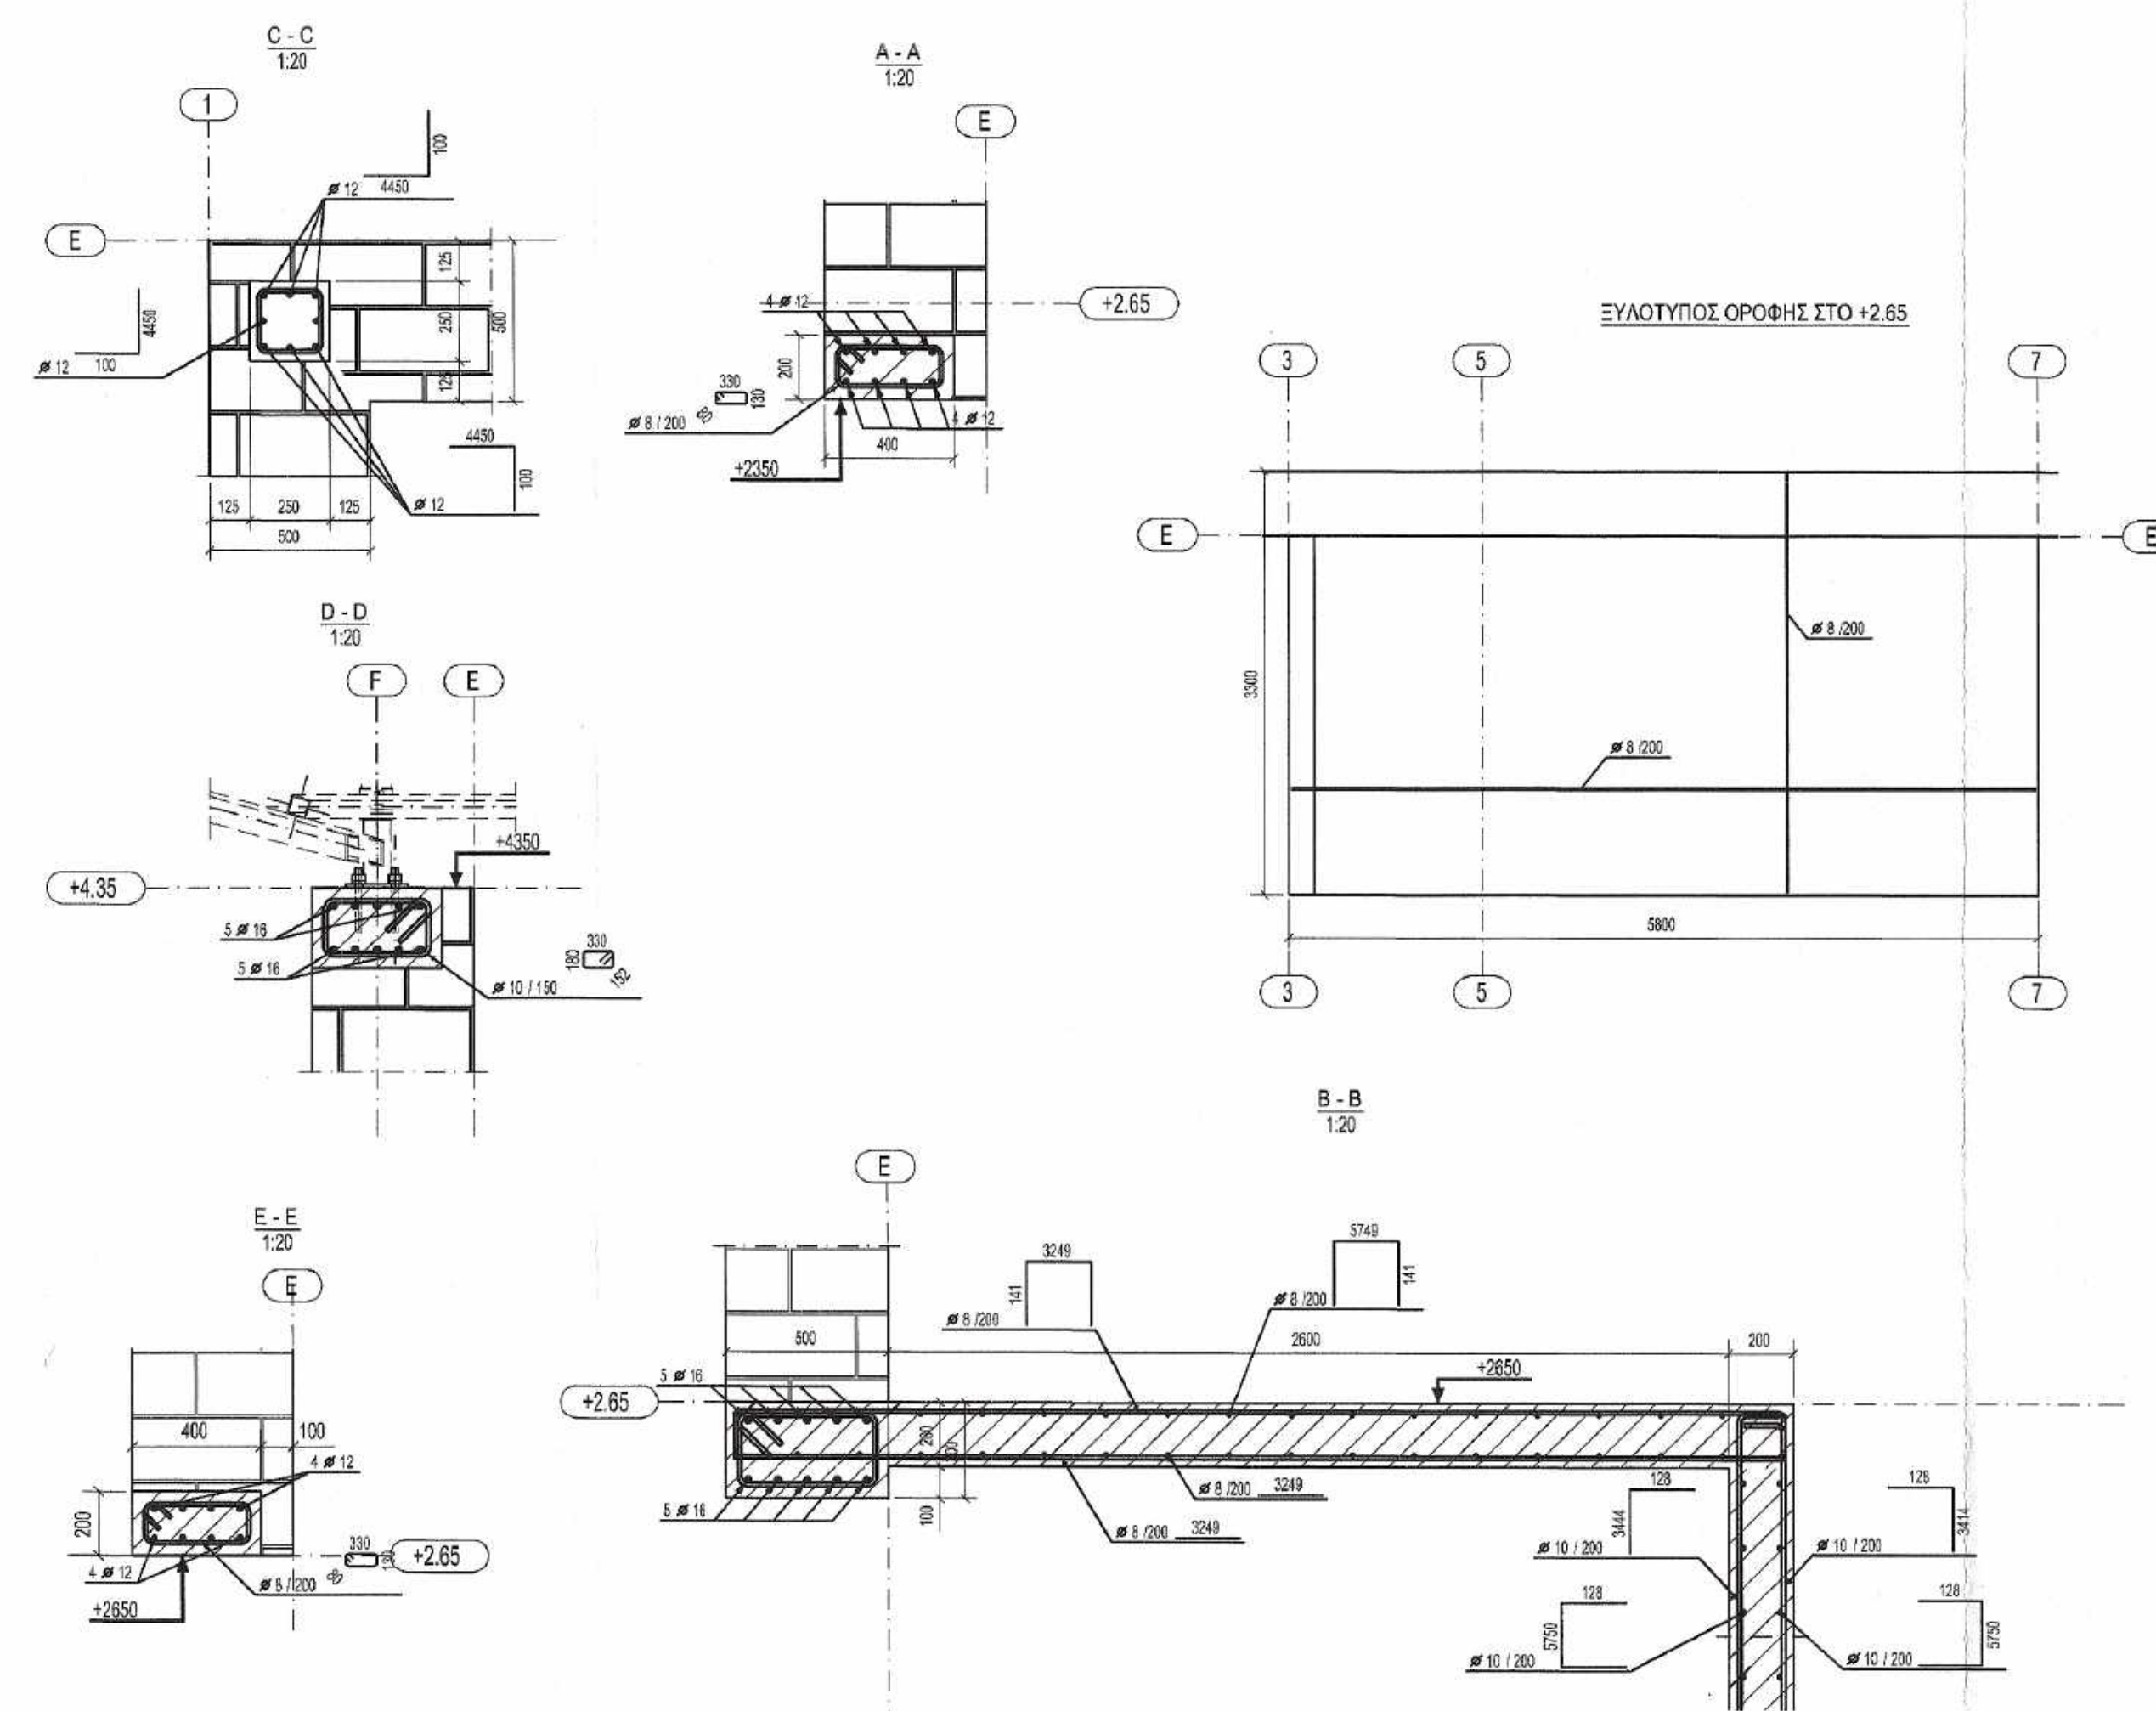


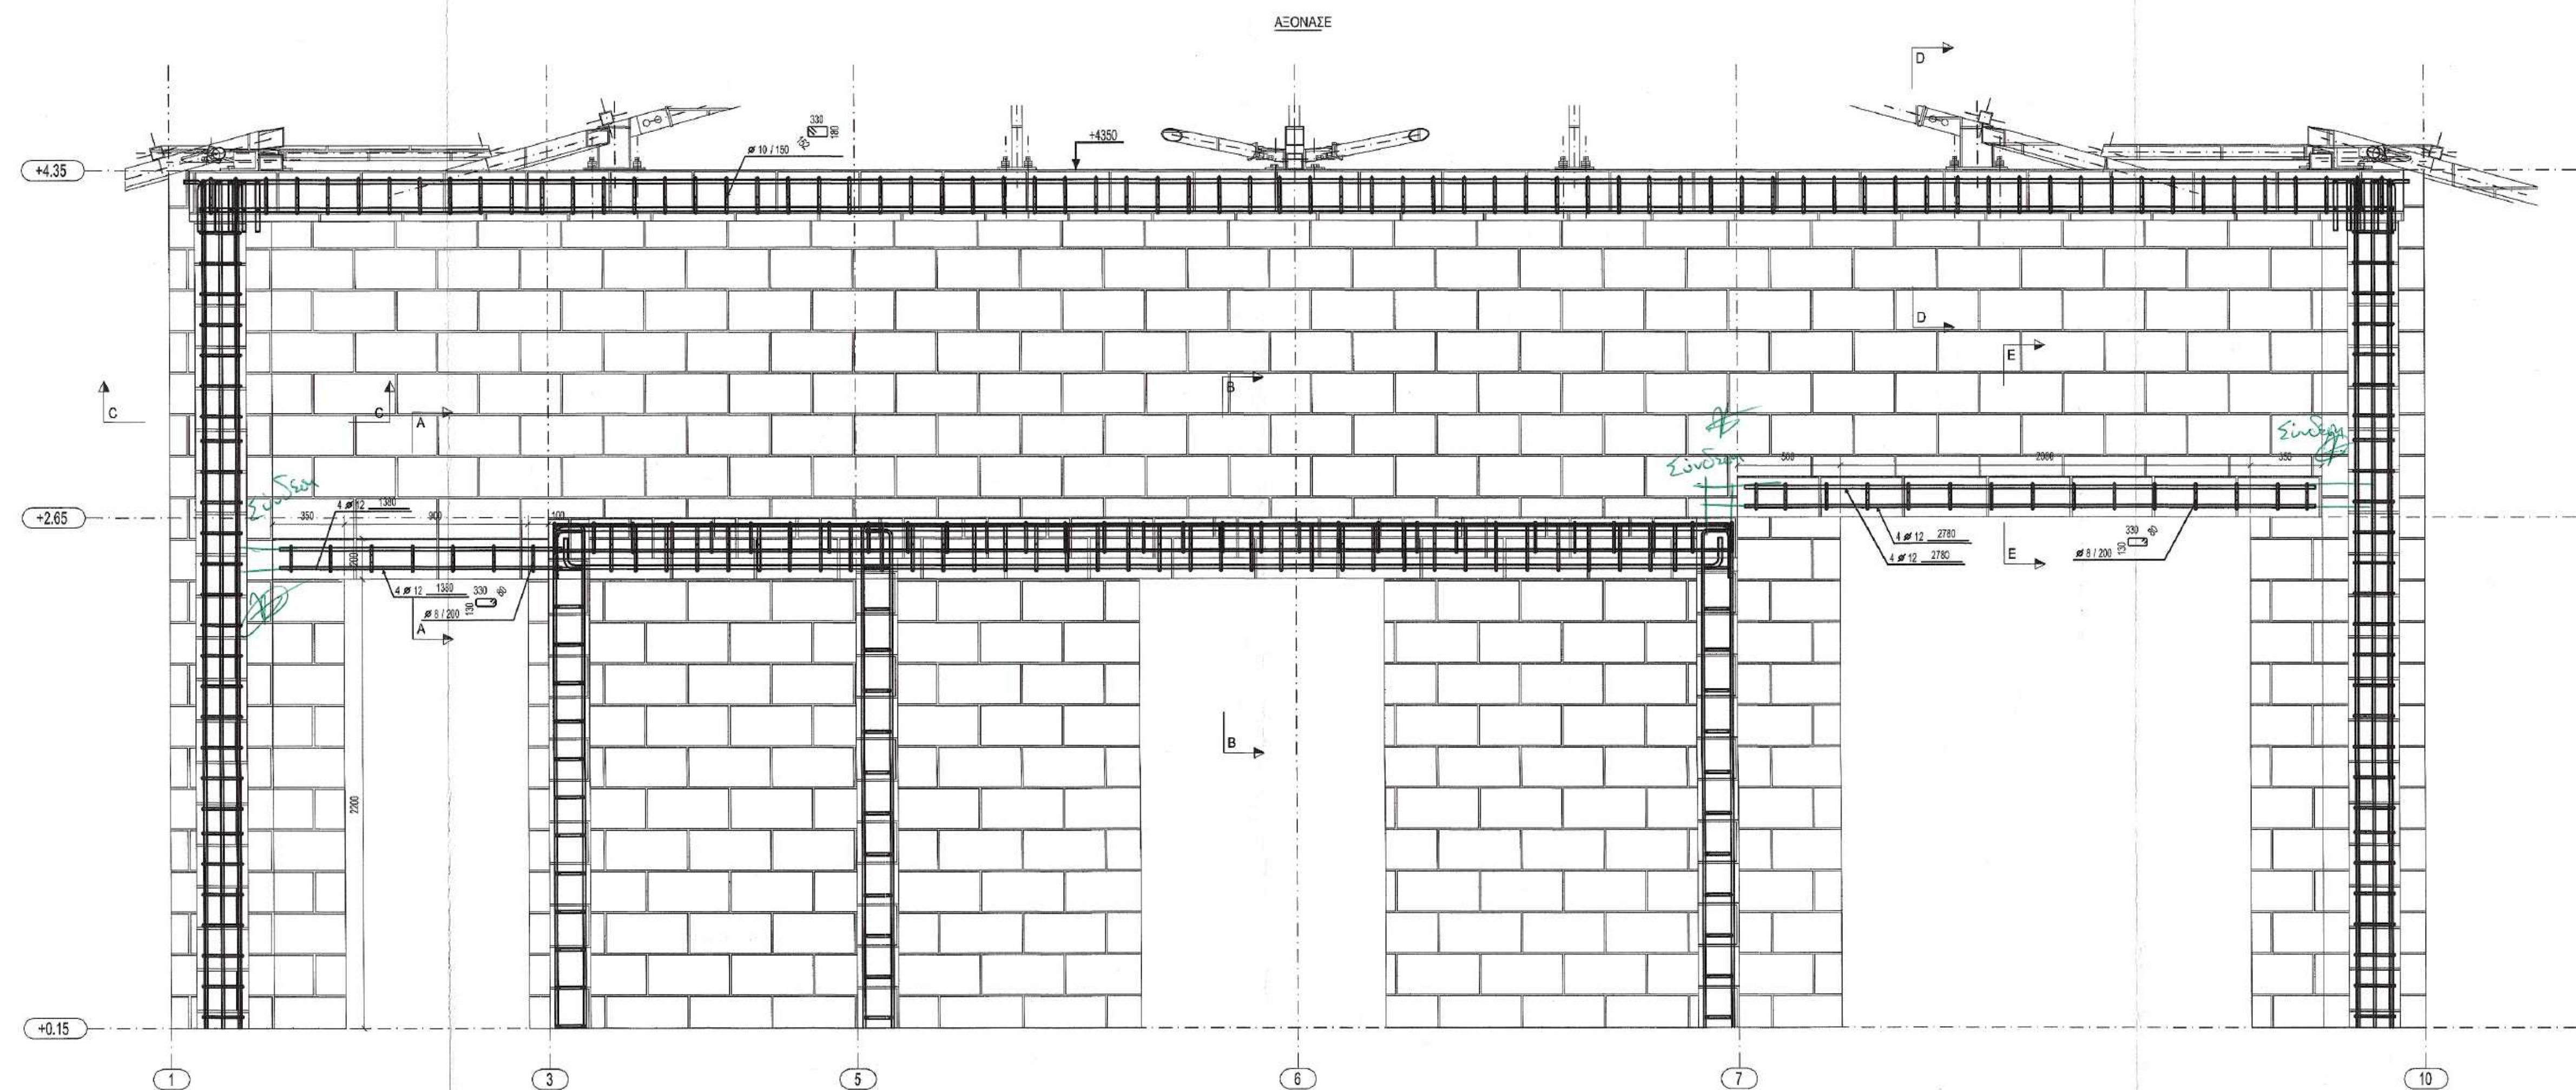

ΠΑΡΑΔΟΣΕΙΣ ΜΕΛΕΤΗΣ

I. ΥΛΙΚΑ
 Οπλισμένο σκυρόδεμα : C20/25
 Οπλισμοί : Νευροχάλυβες γενικούς : B500c
 Δομικός χάλυβας σιδηρών κατασκευών : S235
 Συγκολλήσεις Παιότητας : E60 (ASTM)
 Αγκύρια Παιότητας : 4.6 (DIN ISO 898)

II. ΦΟΡΤΙΑ
 A. ΜΟΝΙΜΑ (ΙΔΙΑ ΒΑΡΗ)
 Οπλισμένο σκυρόδεμα : 25.00 kN/m³
 Χάλυβας : 78.50 kN/m³
 Μεταλλικός Σκελετός και Επιστρώσεις : 0.80 kN/m²

B. ΚΙΝΗΤΑ
 Άνεμος (EC-1) (ταχύτητα αναφοράς) : 30.00 m/sec
 Χόνι : 0.80 kN/m²

III. ΣΕΙΣΜΟΛΟΓΙΚΑ ΣΤΟΙΧΕΙΑ
 (Σύμφωνα με τον Ε.Α.Κ. 2003)
 Ζώνη σεισμικής επικινδυνότητας : II
 Ανηγγεμένη εδαφική επιτάχυνση : α=0.24
 Συντελεστής σπουδαιότητας δομήματος : γ=1.0 (Σ₁)
 Κατηγορία εδάφους : B
 Συντελεστής συμπεριφοράς : q=1.50

IV. ΕΔΑΦΟΤΕΧΝΙΚΑ ΣΤΟΙΧΕΙΑ
 Επιτρεπόμενη τάση εδάφους : 150 kN/m²

V. ΚΑΝΟΝΙΣΜΟΙ
 • Κανονισμός Φορτίσεων Δομικών Εργών (Β.Δ. 10/31-12-45)
 • Ελληνικός Αντισεισμικός κανονισμός Ε.Α.Κ. 2003 Φ.Ε.Κ. 2184/Β/1999
 • Ευρωκώδικας 3: Σχεδιασμός Μεταλλικών Κατασκευών
 • Ευρωκώδικας 6: Σχεδιασμός Κατασκευών Φέρουσας Τοιχοποιίας
 • Γενικοί κανόνες - Κανόνες για κτίρια ENV 1993-1-1

Θεωρητική
 ΓΙΑ ΤΟΝ ΕΛΕΓΧΟ
 Ο ΚΙΝΗΤΟΣ ΤΩΝ ΜΕΛΕΤΩΝ

ΧΑΡΑΛΑΜΠΟΣ Ι. ΧΑΡΑΛΑΜΠΙΔΗΣ
 ΔΙΔΑΚΤΩΡ ΜΗΧΑΝΙΚΟΣ ΜΕΤ.

ΕΛΕΓΧΟΝΤΕ
 Θεωρητικός
 Ο ΠΡΟΤΥΠΟΝ
 Τμήματος Έργων Υποδομής
 ΣΤΕΦΑΝΟΣ ΓΚΙΟΛΙΑΣ
 ΠΟΛΙΤΙΚΟΣ ΜΗΧΑΝΙΚΟΣ ΜΕΤ.

ΕΛΕΓΧΟΝΤΕ
 ΓΙΑ ΤΟΝ ΕΛΕΓΧΟ
 Ο ΚΙΝΗΤΟΣ ΤΩΝ ΜΕΛΕΤΩΝ

ΙΕΡΑ ΜΟΝΗ ΙΒΗΡΩΝ

Τίτλος έργου: ΟΡΙΣΤΙΚΗ ΜΕΛΕΤΗ ΤΗΣ ΕΚΚΛΗΣΙΑΣ ΤΗΣ ΙΕΡΑΣ ΜΟΝΗΣ ΙΒΗΡΩΝ (νέα εγκατάσταση)

















