
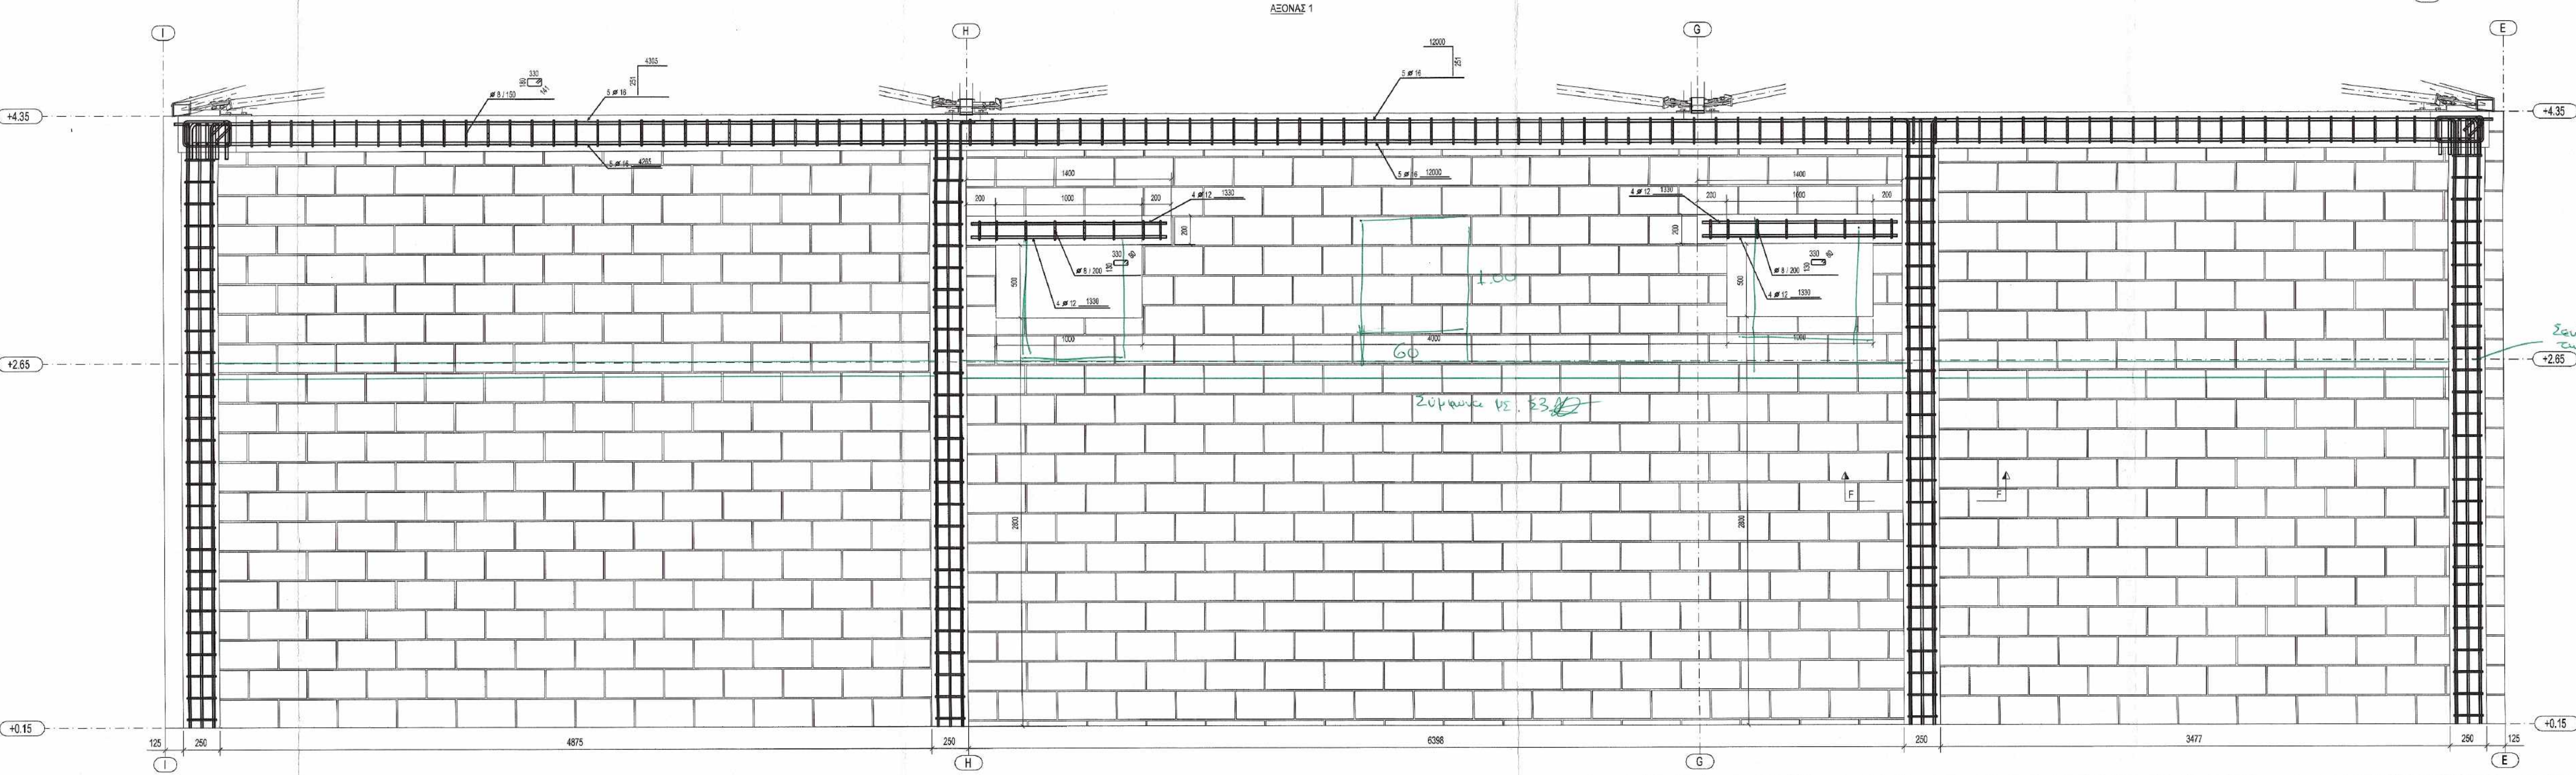
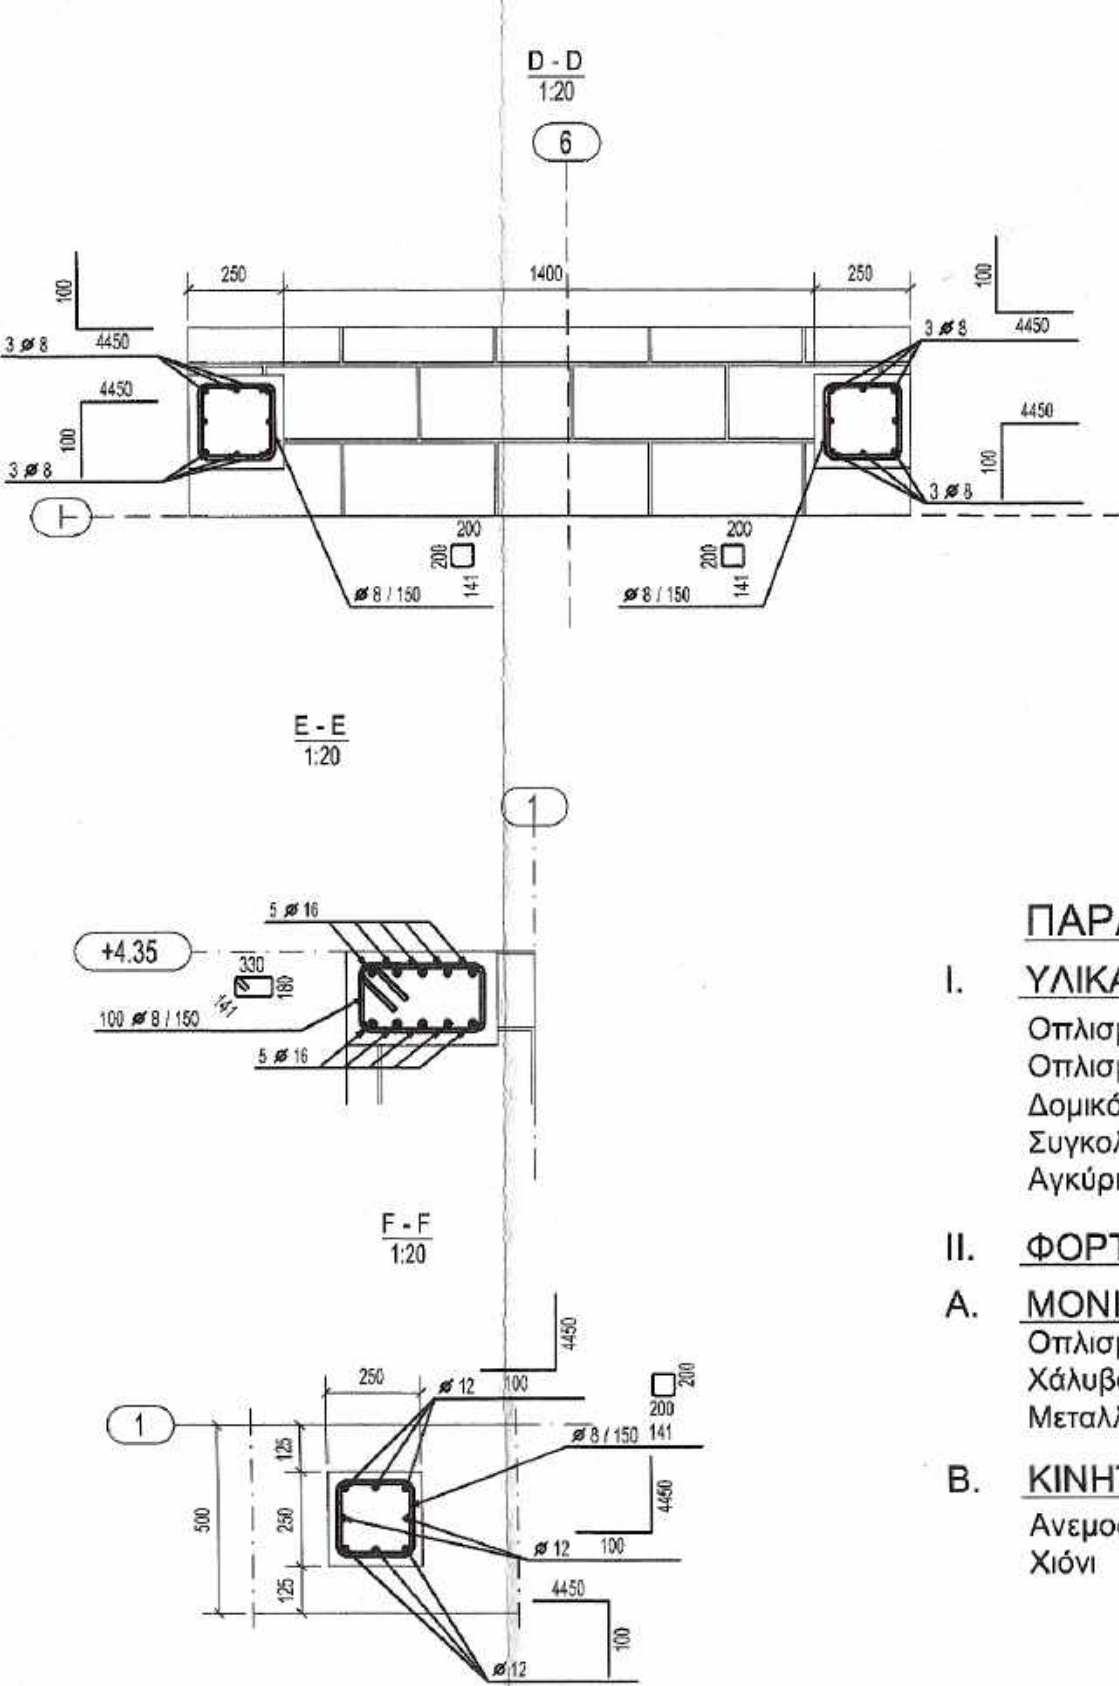


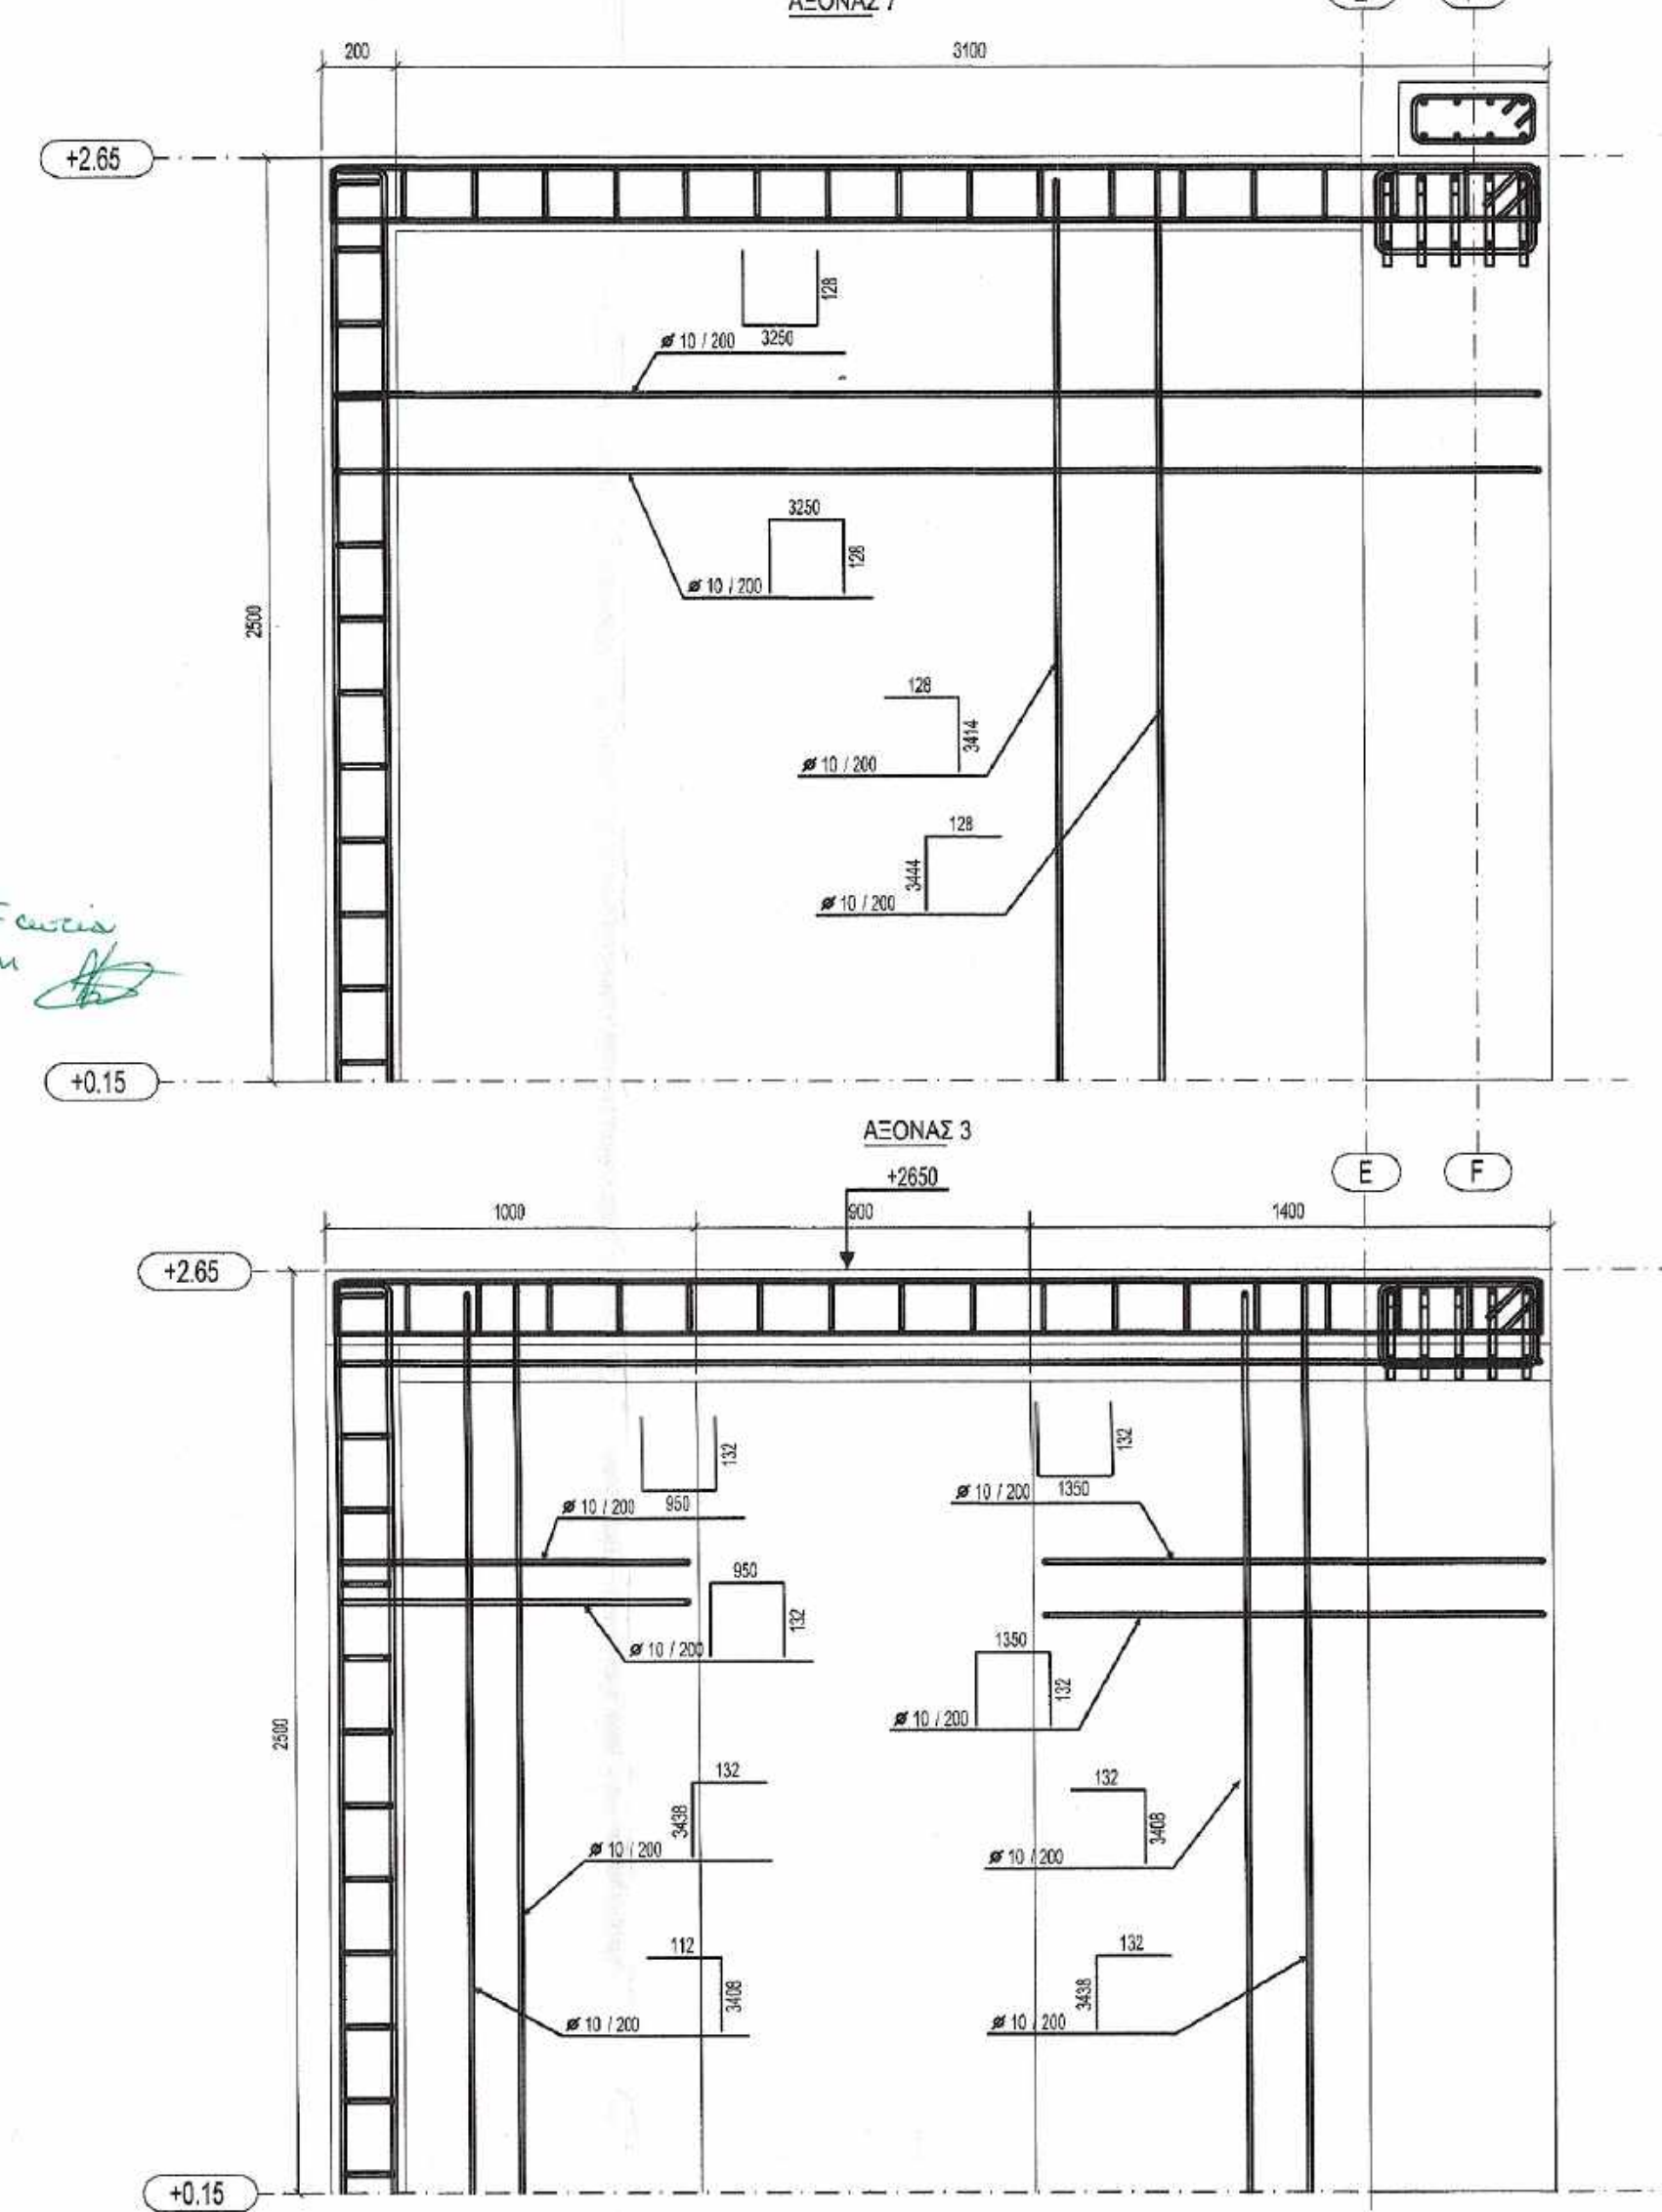

ΙΕΡΑ ΜΟΝΗ ΙΒΗΡΩΝ	
Τίτλος έργου: ΟΡΙΣΤΙΚΗ ΜΕΛΕΤΗ ΤΗΛΕΘΕΡΜΑΝΣΗΣ ΤΗΣ Ι.Μ. ΙΒΗΡΩΝ (νέα εγκατάσταση) Τίτλ. σχεδίου ή καταχώριση σχεδ. (εποχή) μέλητος	
Πρόταση Ι.Μ. Κοιτίσβου (Ι. Μονή) Ι. Μ. Ιβήρων Χώρας προέλευσης Ιδιότητα κτιστή (αξιοτάξιμος ή ανιστόχως) Διαμόχ. φύλου Συγκροτήματα επ'εργασίας βωλούς Διαμόχ. τύπου Ανέκδοτος κτίριος Κατηγορία έργου Ανέγερση νέου κτιστού Είδος σχεδίου Αρ.παραπομπών Είδος Μ.Μ.Ε. (αποκατάσταση, επέκταση, ορισμ. έργου, αρχαιολ.) Εφαρμογή: Είδος έργου Ορίθ. αξιολόγησης ΣΤΟΥΣ ΔΟΜΙΚΕΣ 1, 1.3, 1.7 Τόπος σχεδίασης Ηλεκτρονικός Έκδοση/βελτίητες Τροποποιήση	
Κλίματος 1: 20 Έγκριση Δ.Σ. ΚΑΛΑΜΑ Α/Α Αρχείου μέλητος Α/Α Αρχείου σχεδίου Αριθμός σχεδίου (πλ. 90) X 147 Y 90 Αριθμός σχεδίου Σ 8	
Μελέτης: Αρχιτέκτονας: Χρήσιμος Πότος: Αρχιτέκτονας Μελικός Στοίχισμα: Σχεδιασμός Διαμοχ. Τύπου: Πολιτικός Μελικός Μηχανολογία: ΕΤΠΑ Σαρβουλός & Μηχανικός Α.Ε Έλεγχος: Ο Προϊστάμενος τμήματος	Ημερομηνία Σημειώσεις 1988 ΕΓΚΛΗΤΙΚΟΣ ΑΘ. ΔΗΜΗΤΡΑΚΗΣ ΦΩΤΑΙΗΤΗΣ ΑΘ. ΜΑΡΚΑΚΟΣ ΑΘΦ ΜΕΛΟΣ ΓΕΕ ΑΘ. ΔΗΜΗΤΡΑΚΗΣ ΒΕΡΜΑΚΟΥ 41/ Ν. ΚΑΛΑΜΑΡΙ ΑΘΗΝΕΣ 723 1123 - ΑΘΥ ΚΑΛΑΜΑΡΙ 12
Βεβαιότητα / Ο Διευθυντής της Υ.Υ.	